



Snitt B ▲

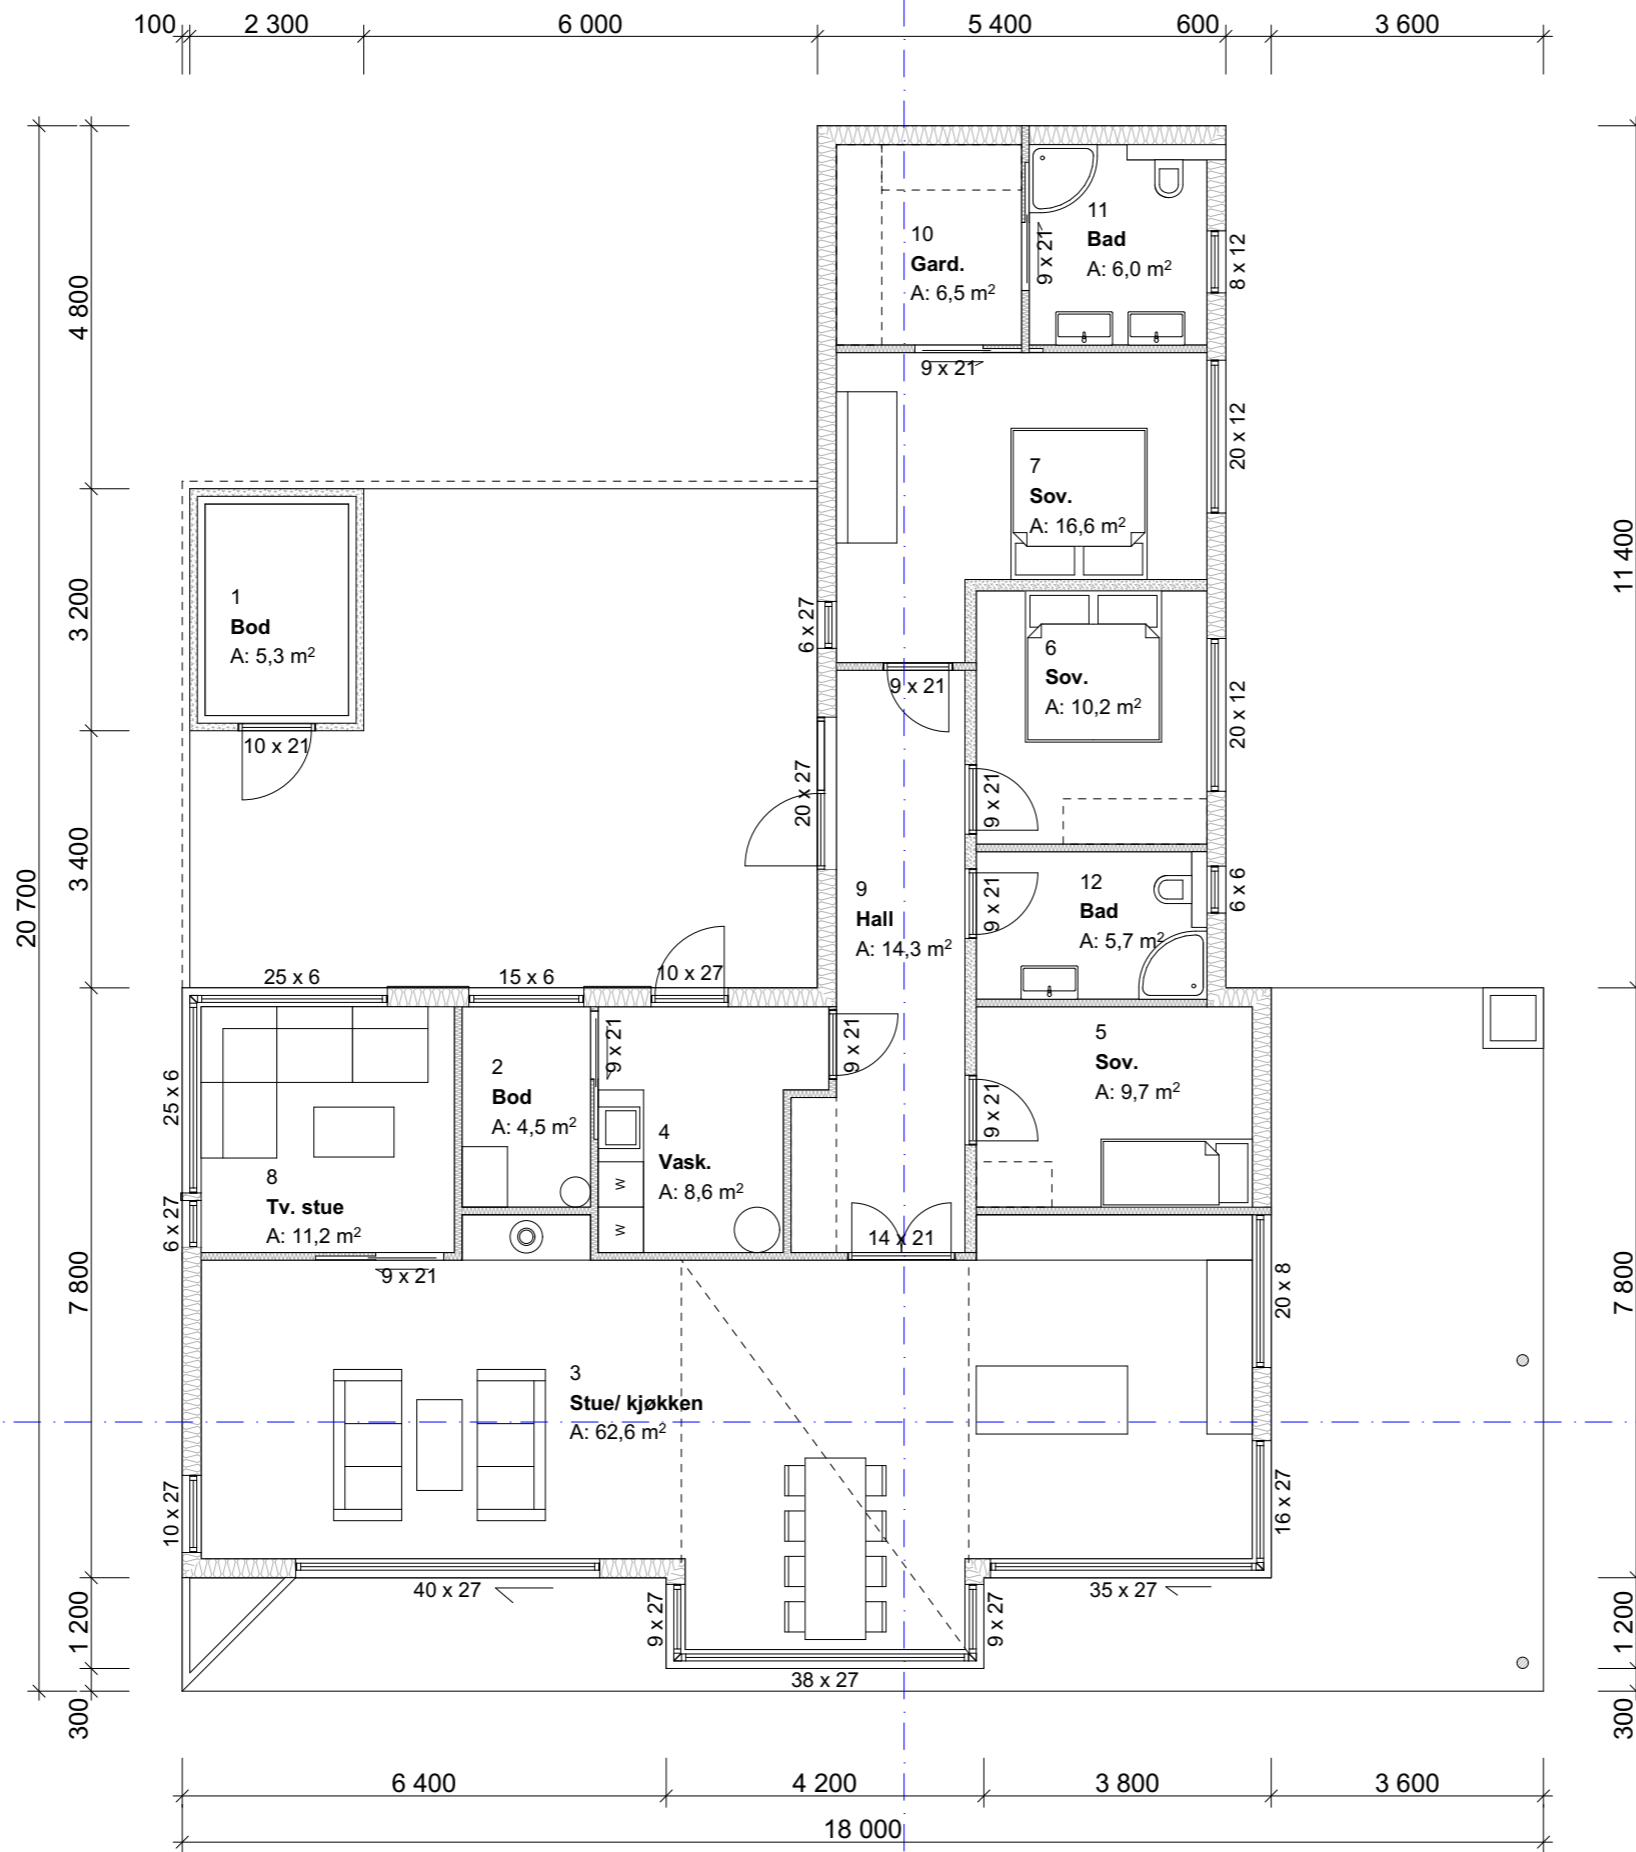



BYA: 187,4 M2  
BRA: 162,3 M2

Index	Dato	Beskrivelse	Sign	Kontr.
Prosjekt:		U-1000		
Tiltakshaver:				
Prosjekterende:		#### URBANHUS		
© Alle rettigheter tilhører utførende for prosjekteringen, kopiering eller bruk av disse tegningene er forbudt uten skriftlig samtykke		Dato:	31.03.17	
Tegning:		Plan 1. Etasje	Målestokk:	1:100
			Tegningsnr.:	A20-1

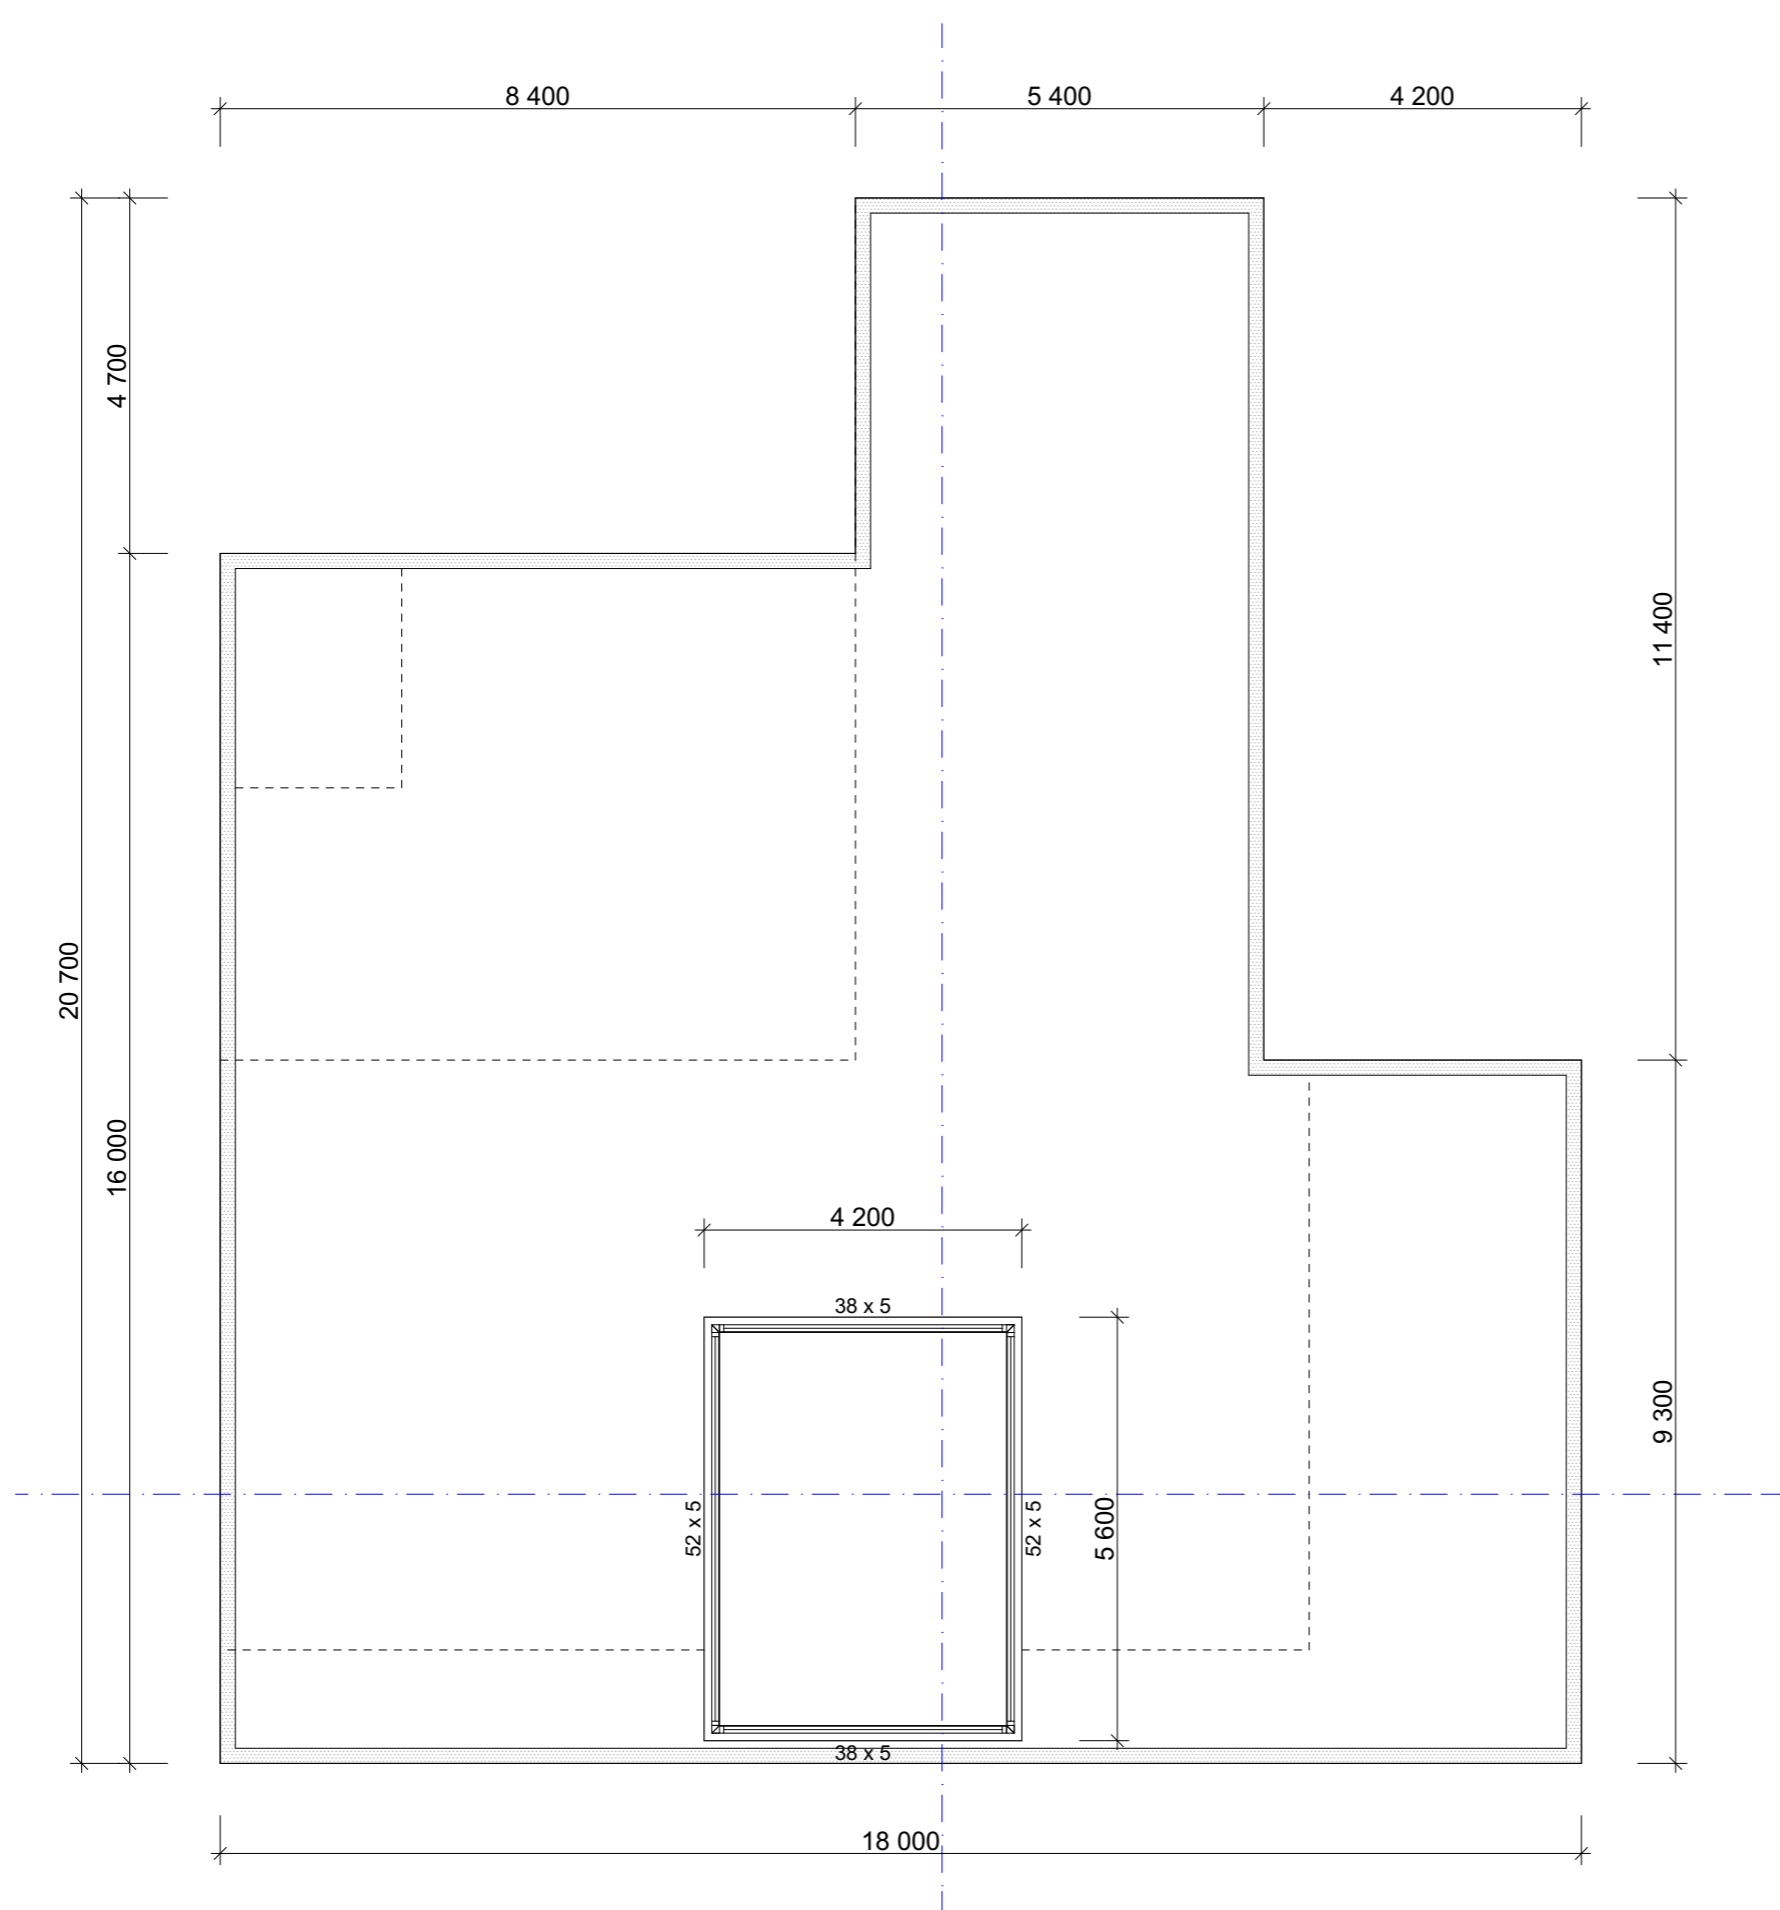



BYA: 187,4 M2  
 BRA: 162,3 M2

Index	Dato	Beskrivelse	Sign	Kontr.
Prosjekt:				
U-1000				
Tiltakshaver:				
Prosjekterende:				
#### URBANHUS ####				
© Alle rettigheter tilhører utførende for prosjekteringen, kopiering eller bruk av disse tegningene er forbudt uten skriftlig samtykke		Dato:		
		31.03.17		
Tegning:		Målestokk:		
Tak		1:100		
		Tegningsnr.:		
		A20-2		

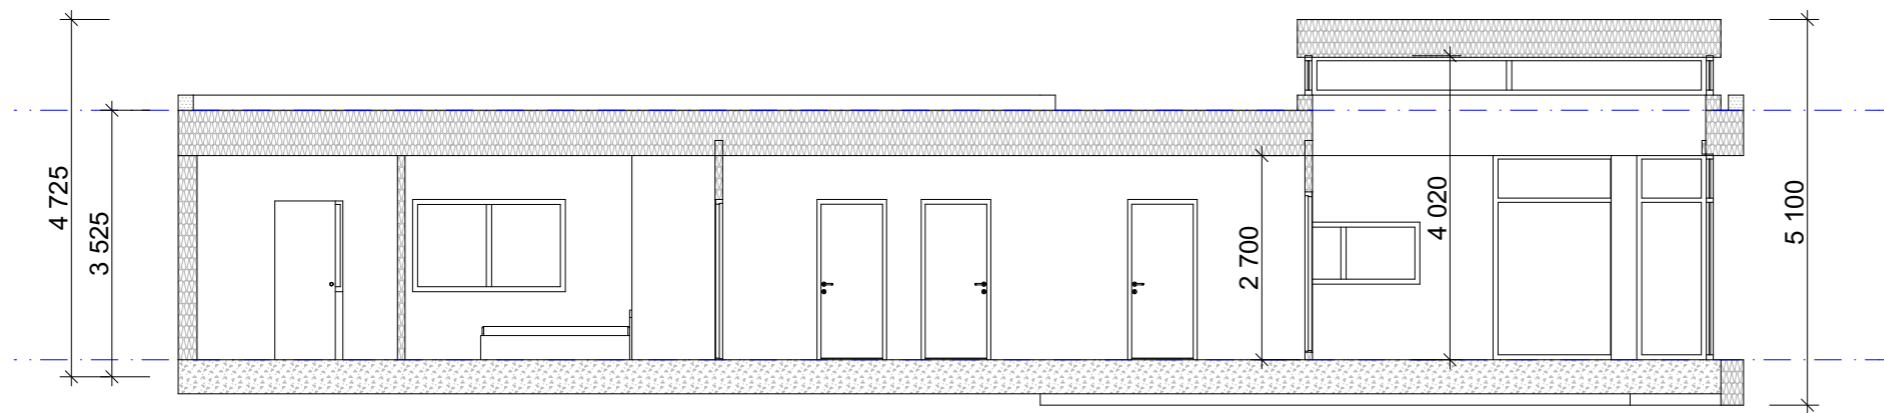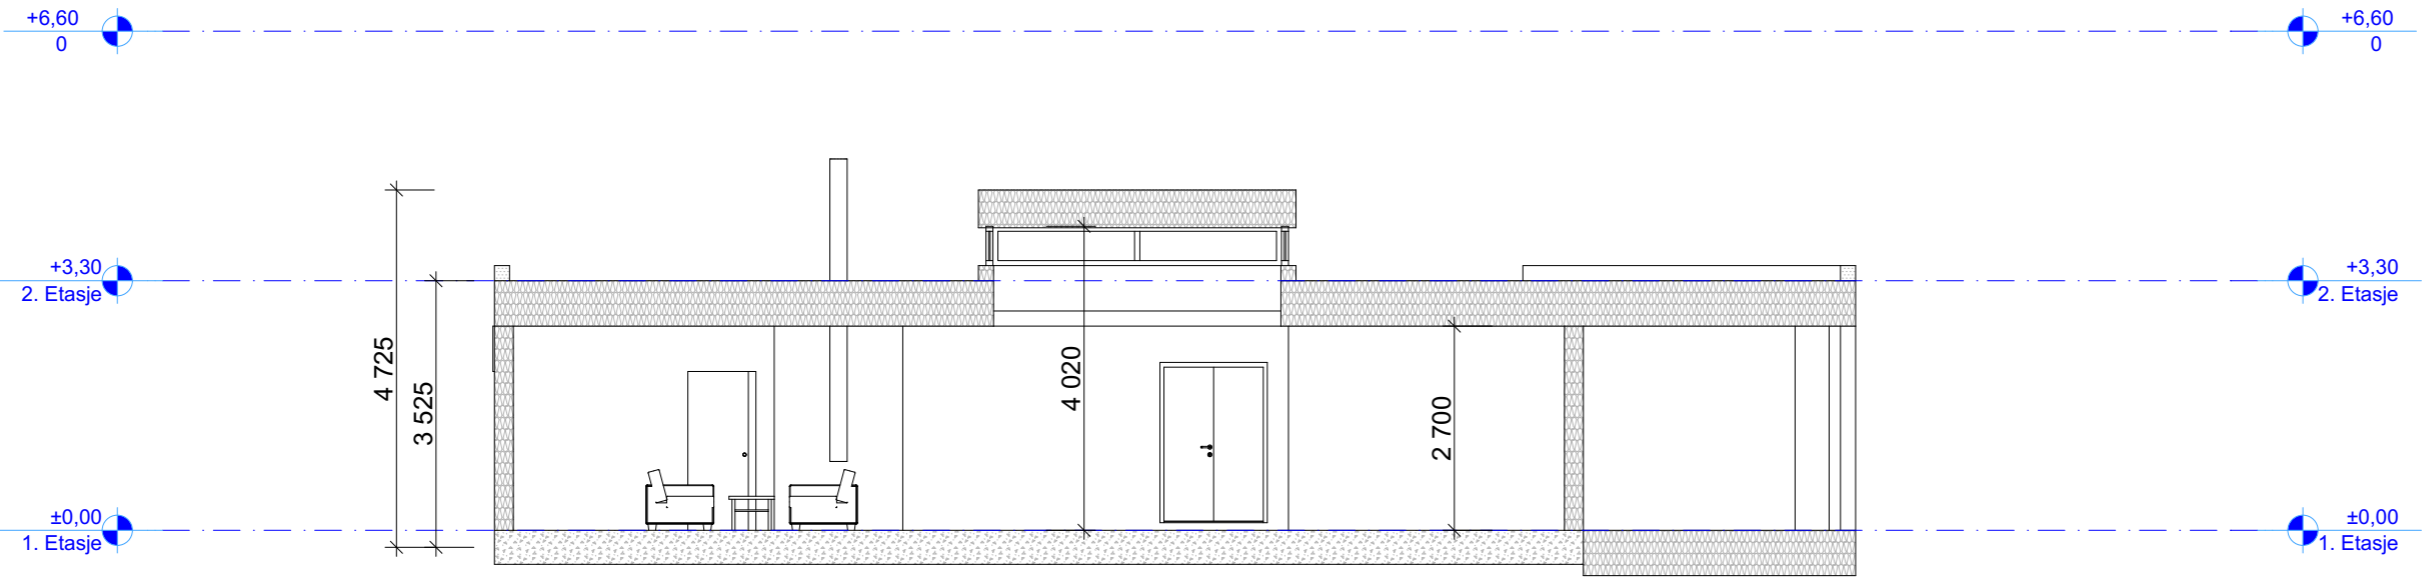


BYA: 187,4 M2  
BRA: 162,3 M2

Index	Dato	Beskrivelse	Sign	Kontr.
Prosjekt:		U-1000		
Tiltakshaver:				
Prosjekterende:		#### URBANUS ####		
© Alle rettigheter tilhører utførende for prosjekteringen, kopiering eller bruk av disse tegningene er forbudt uten skriftlig samtykke				Dato: 31.03.17
Tegning:		Snitt A og B	Målestokk:	1:100
			Tegningsnr.:	A30-1

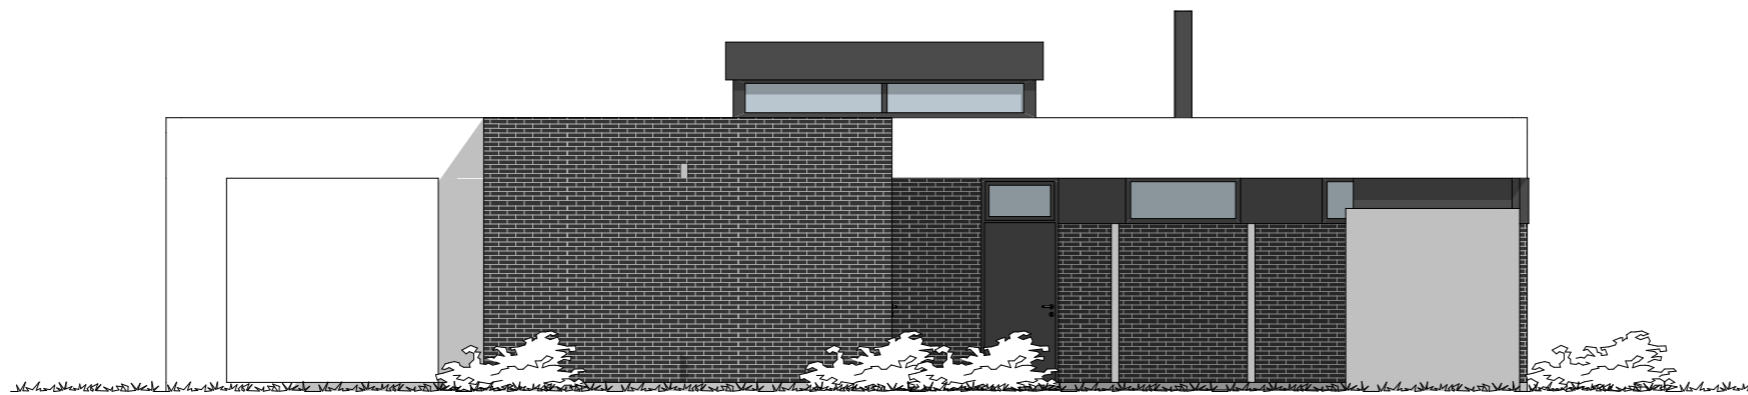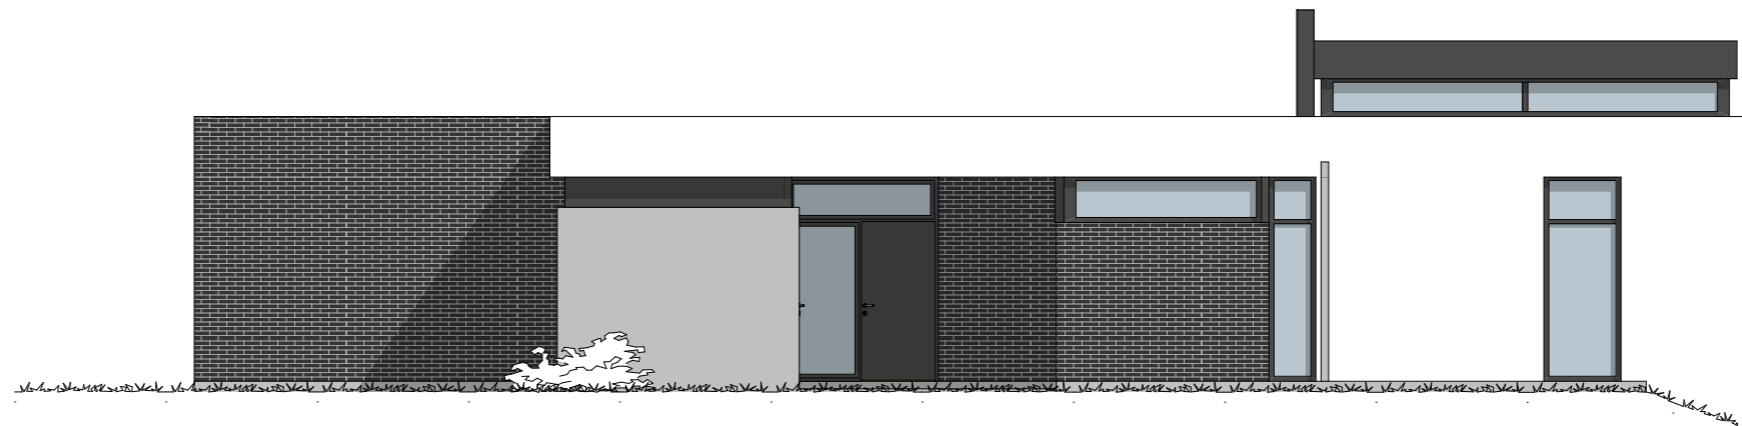

Index	Dato	Beskrivelse	Sign	Kontr.
Prosjekt:		<div style="font-size: 2em; font-weight: bold; text-align: center;">URBANUS</div>		
U-1000				
Tiltakshaver:				
Prosjekterende:		####	Dato: 31.03.17	
####				
Tegning:		Fasader 1	Målestokk: 1:100	
Fasader 1			Tegningsnr.: A40-1	
© Alle rettigheter tilhører utførende for prosjekteringen, kopiering eller bruk av disse tegningene er forbudt uten skriftlig samtykke				

BYA: 187,4 M2  
 BRA: 162,3 M2

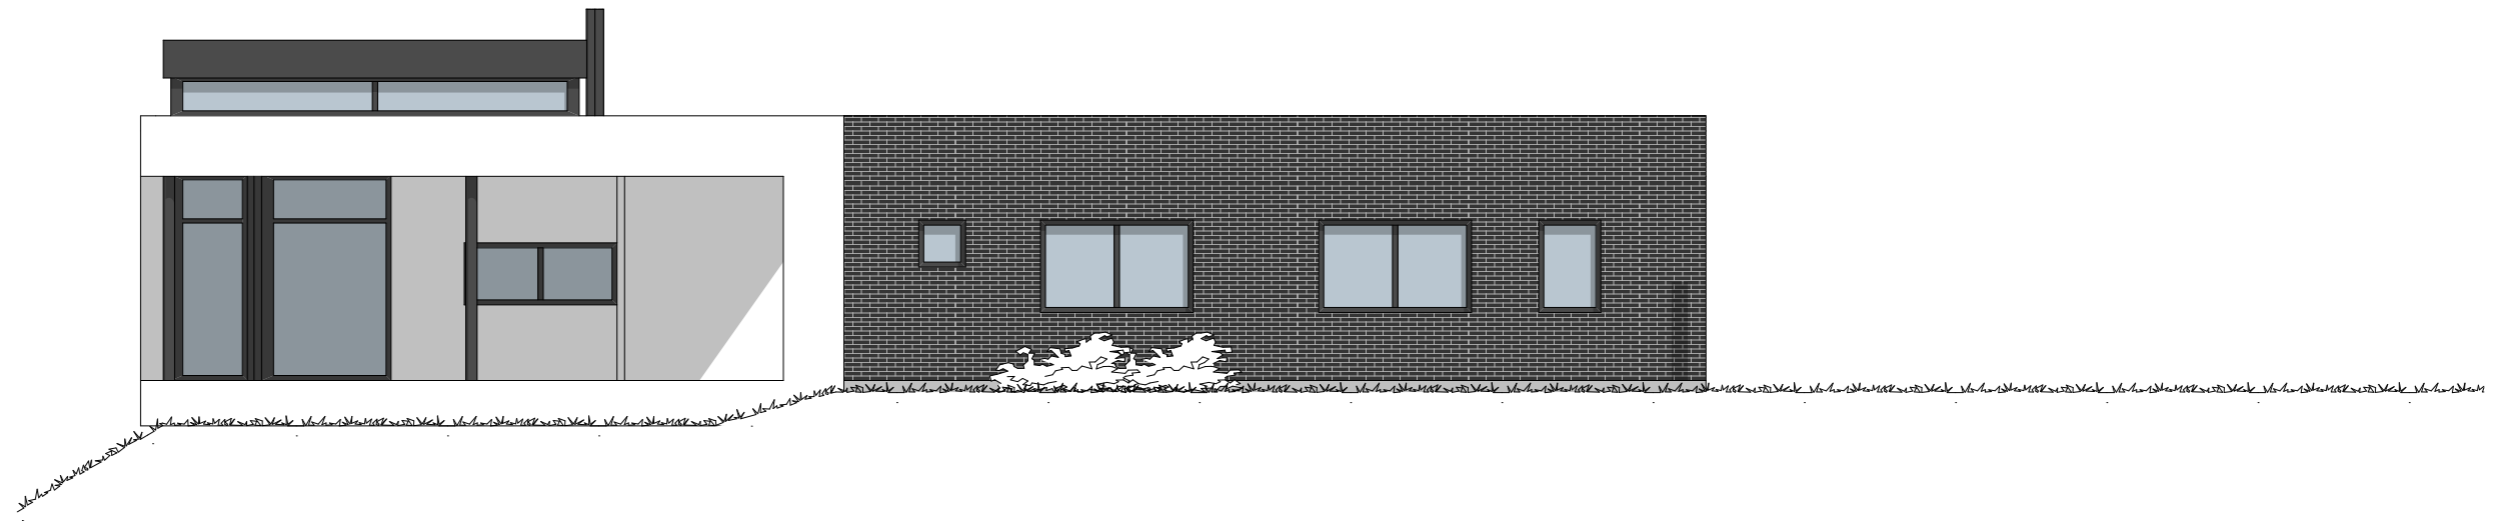

BYA: 187,4 M2  
BRA: 162,3 M2

Index	Dato	Beskrivelse	Sign	Kontr.
Prosjekt:		U-1000		
Tiltakshaver:				
Prosjekterende:		#### <b>URBANHUS</b> ####		
© Alle rettigheter tilhører utførende for prosjekteringen, kopiering eller bruk av disse tegningene er forbudt uten skriftlig samtykke				Dato: 31.03.17
Tegning:		Fasader 2		Målestokk: 1:100
				Tegningsnr.: A40-2