


Bolig B



BYA: 243 m²
BRA Bolig A: 74,0 + 99,7 = 173,7 m².
BRA Bolig B: 79,4 + 106,2 = 185,6 m².


Objekt	Dato	Beskrivelse	Sign	Kontr.
Prosjekt: U-620				
Tiltakshaver:				
Prosjekterende: URBANHUS				
© Alle rettigheter tilhører utførende for prosjekteringen, kopiering eller bruk av disse tegningene er forbudt uten skriftlig samtykke			Dato: 31.03.2017	
Tegning: Plan 1. Etasje			Målestokk: 1:100	
			Tegningsnr.: A20-1	

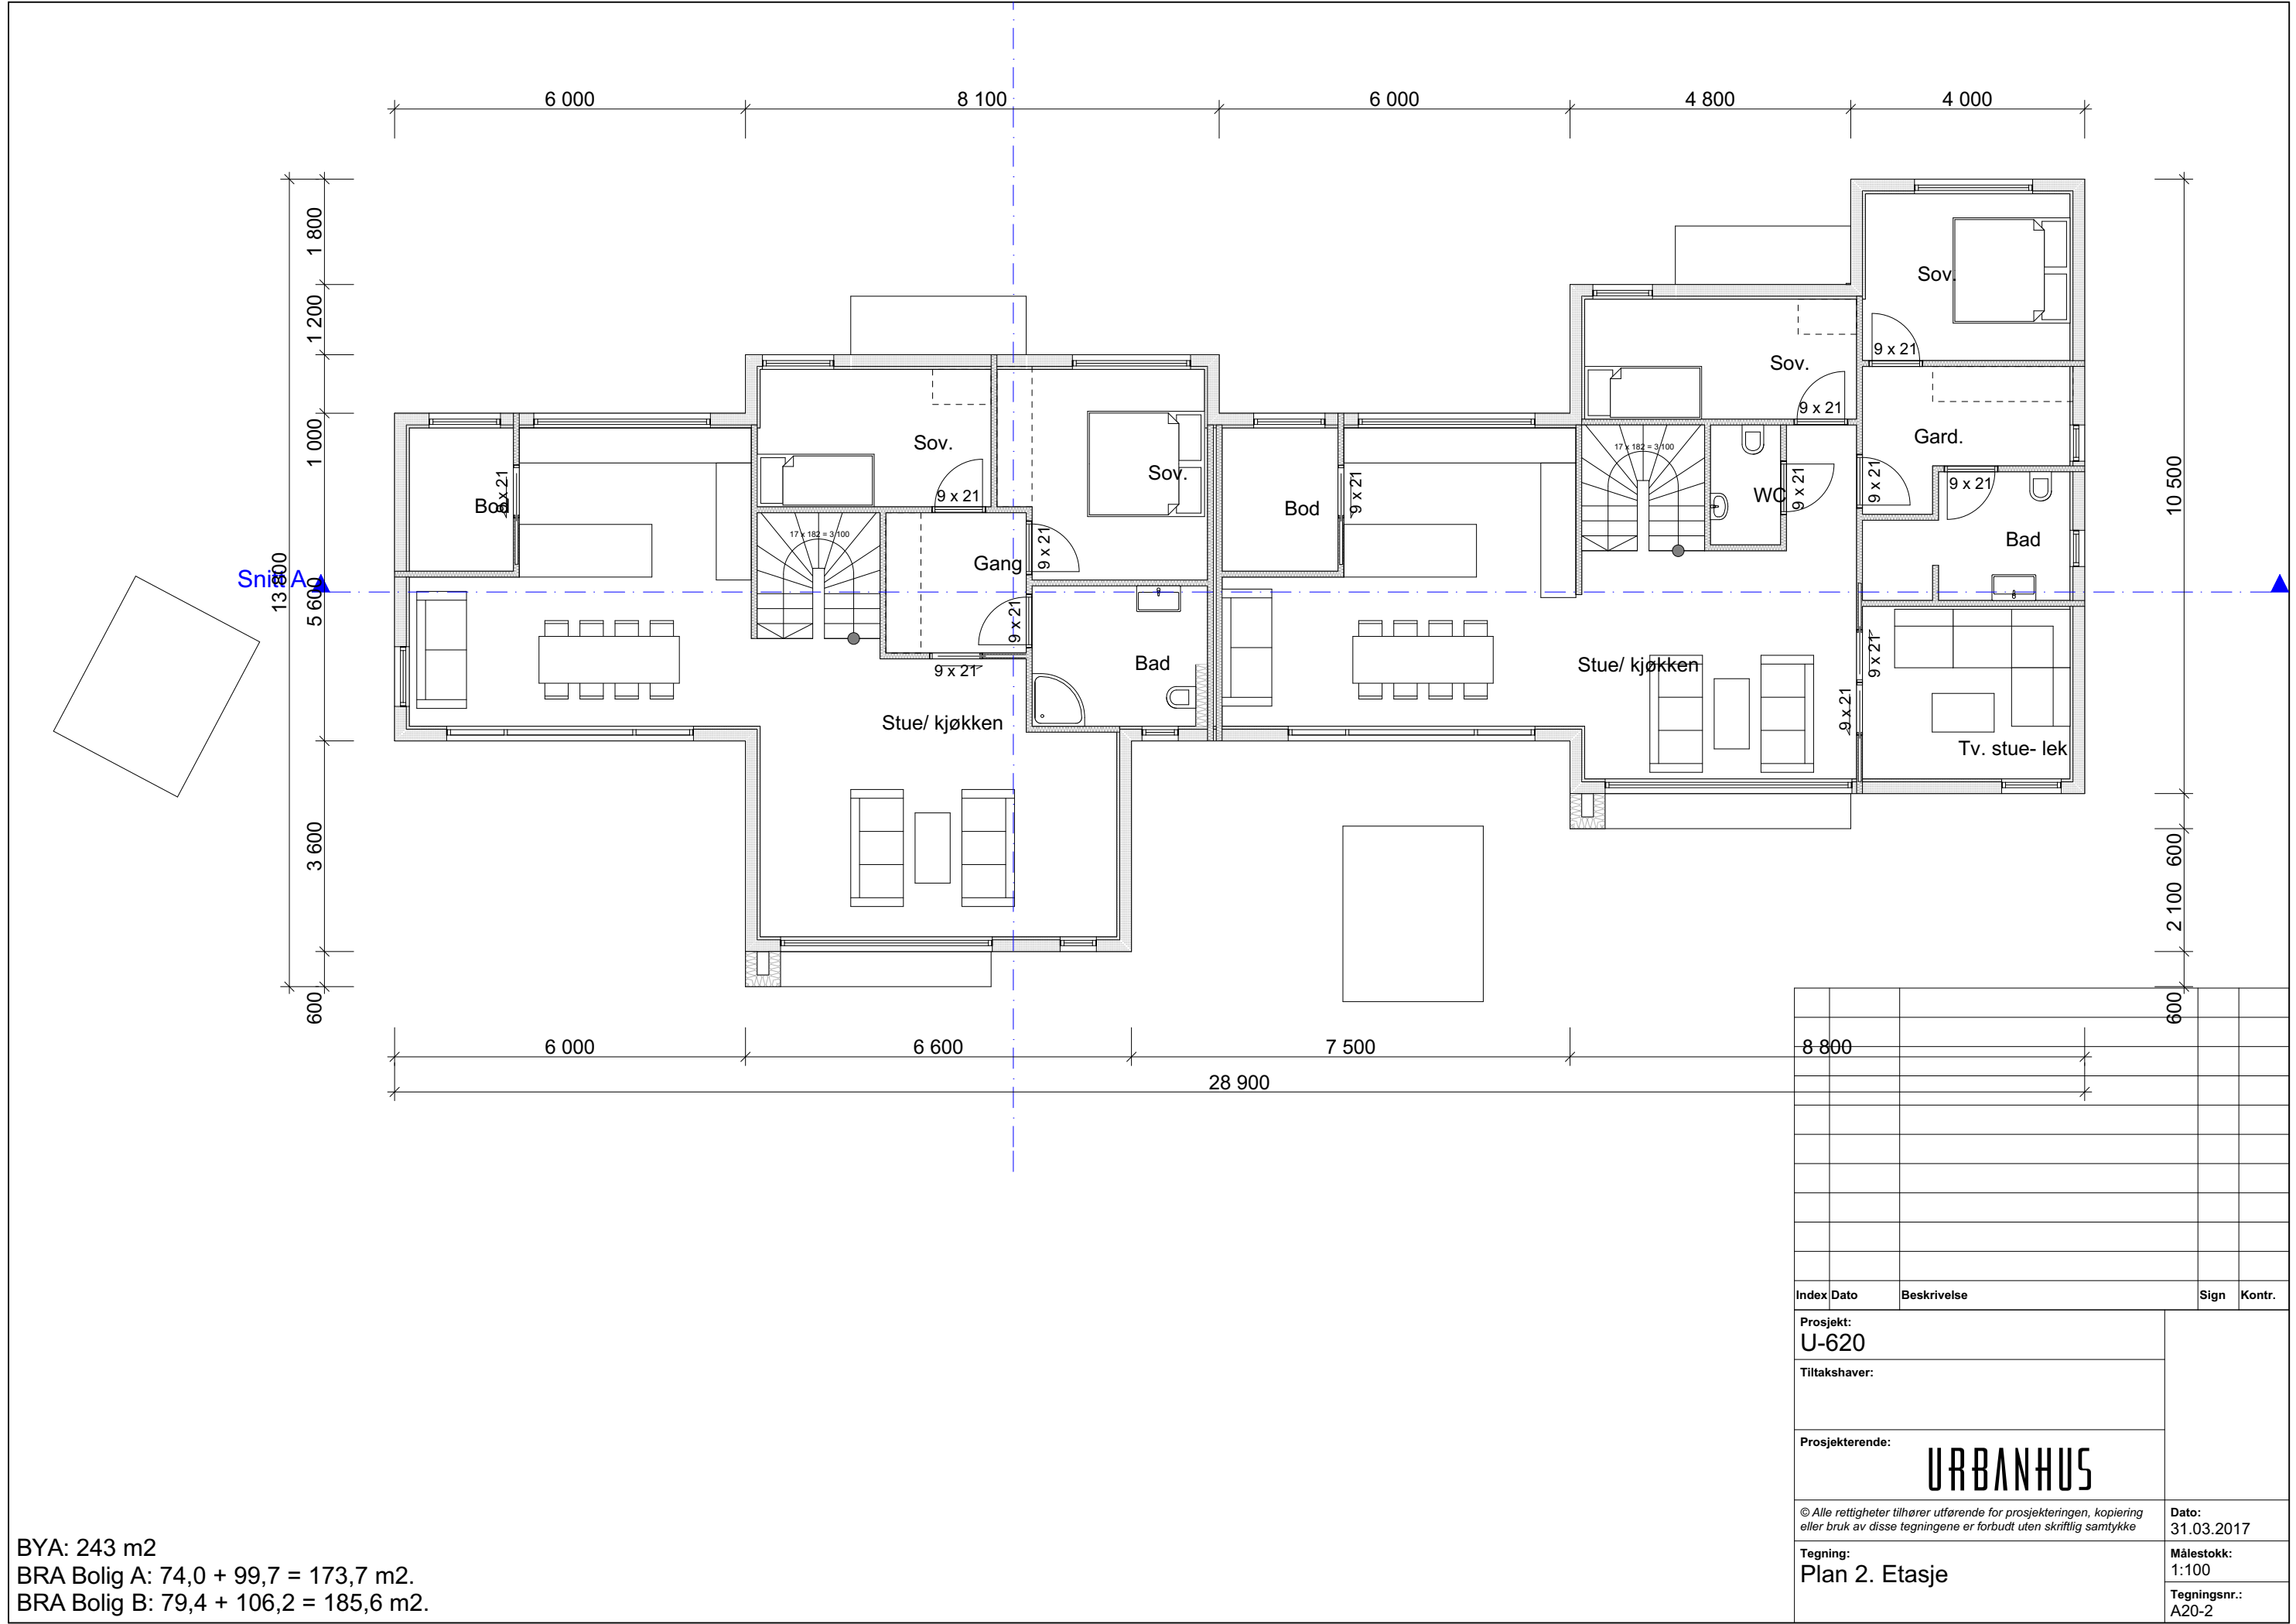

BYA: 243 m2
BRA Bolig A: 74,0 + 99,7 = 173,7 m2.
BRA Bolig B: 79,4 + 106,2 = 185,6 m2.



NORD

 

VEST

BYA: 243 m²
BRA Bolig A: 74,0 + 99,7 = 173,7 m².
BRA Bolig B: 79,4 + 106,2 = 185,6 m².

Index	Dato	Beskrivelse	Sign.	Kontr.
Prosjekt: U-620				
Tiltakshaver:				
Prosjekterende: URBANHUS				

© Alle rettigheter tilhører utførende for prosjekteringen, kopiering eller bruk av disse tegningene er forbudt uten skriftlig samtykke

Tegning: Fasade Nord og Vest	Dato: 31.03.2017
	Målestokk: 1:100
	Tegningsnr.: A40-1



BYA: 243 m2
BRA Bolig A: $74,0 + 99,7 = 173,7$ m2.
BRA Bolig B: $79,4 + 106,2 = 185,6$ m2.

[illegible]