




© Alle rettigheter tilhører utførende for prosjekteringen, kopiering eller bruk av disse tegningene er forbudt uten skriftlig samtykke Tegning: Plan 1. Etasje	Dato: 31.03.2017
	Målestokk: 1:100
	Tegningsnr.: A20-1

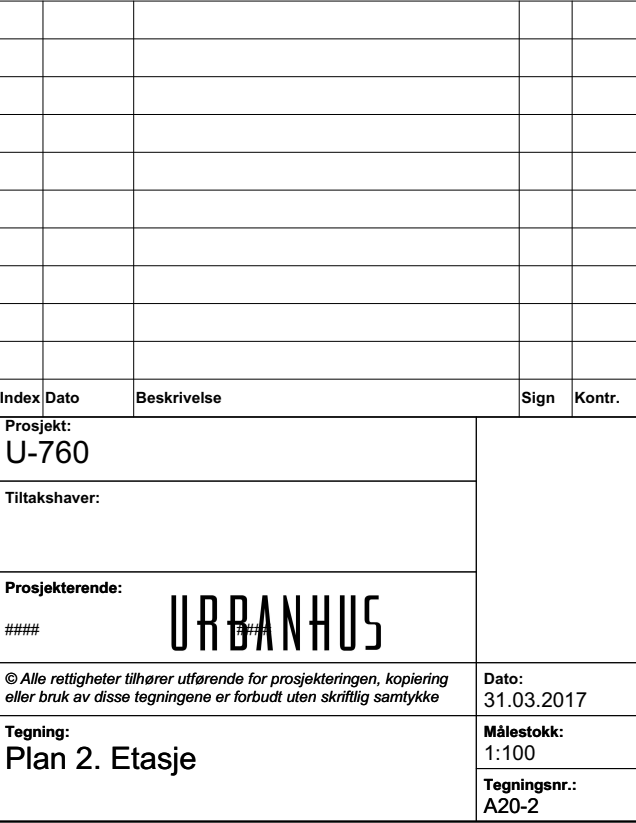

BYA: 196,8 m²
BRA: 151,6 + 111,8 = 263,4 m² inkl. garasje

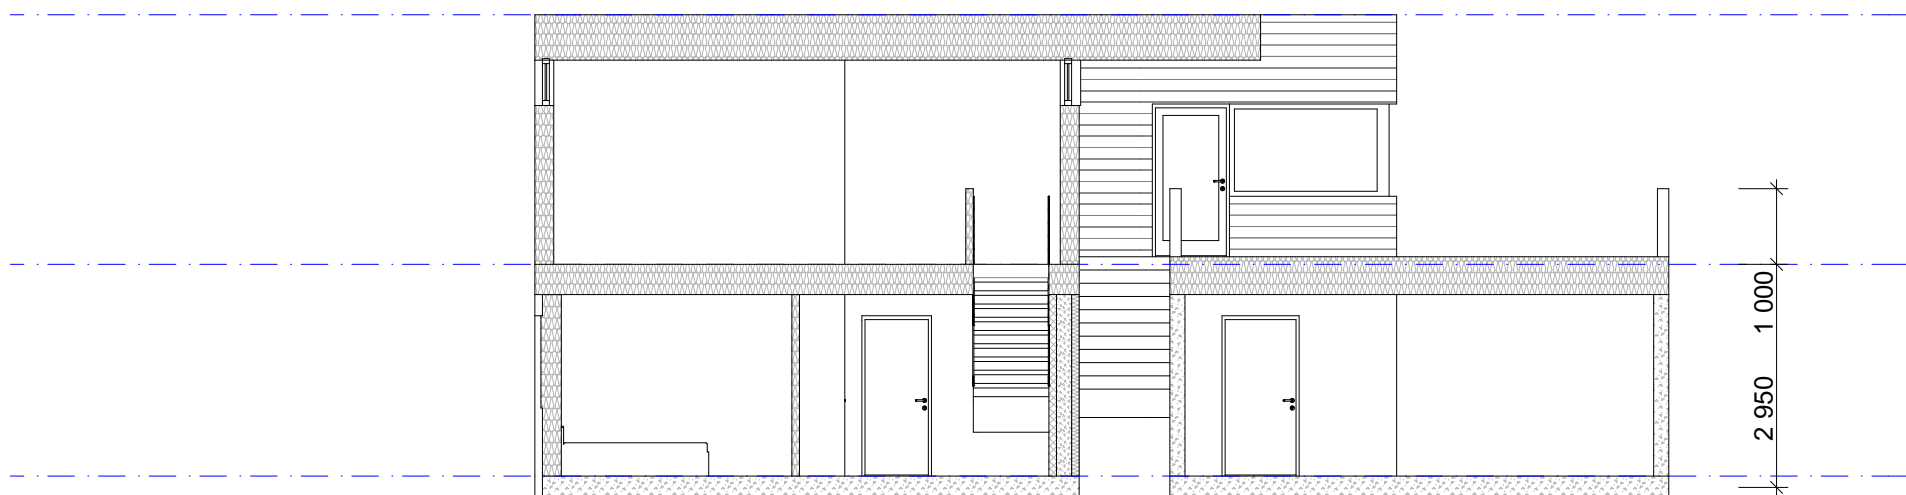

BYA: 196,8 m²
BRA: 151,6 + 111,8 = 263,4 m² inkl. garasje

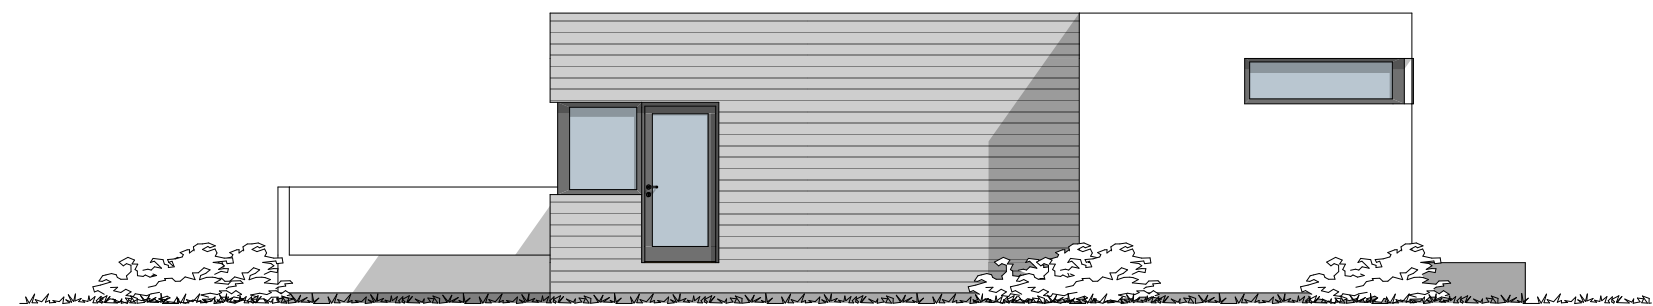[illegible]

BYA: 196,8 m²
BRA: 151,6 + 111,8 = 263,4 m² inkl. garasje

[illegible]

BYA: 196,8 m²
BRA: 151,6 + 111,8 = 263,4 m² inkl. garasje