


BYA: 261,8 m²
 BRA: 188,3 m²

| Index | Dato | Beskrivelse | Sign | Kontr. |
|-------|------|-------------|------|--------|
| | | | | |
| | | | | |
| Index | Dato | Beskrivelse | Sign | Kontr. |
|--|------|---------------------|---------------------|-----------------------|
| Prosjekt: U-770 | | | | |
| Tiltakshaver: | | | | |
| Prosjekterende: URBANHUS | | | | |
| © Alle rettigheter tilhører utførende for prosjekteringen, kopiering eller bruk av disse tegningene er forbudt uten skriftlig samtykke | | | | |
| Tegning: Plan 1. Etasje | | Dato: 31.03.2017 | Målestokk: 1:100 | Tegningsnr.: A20-1 |

4



1

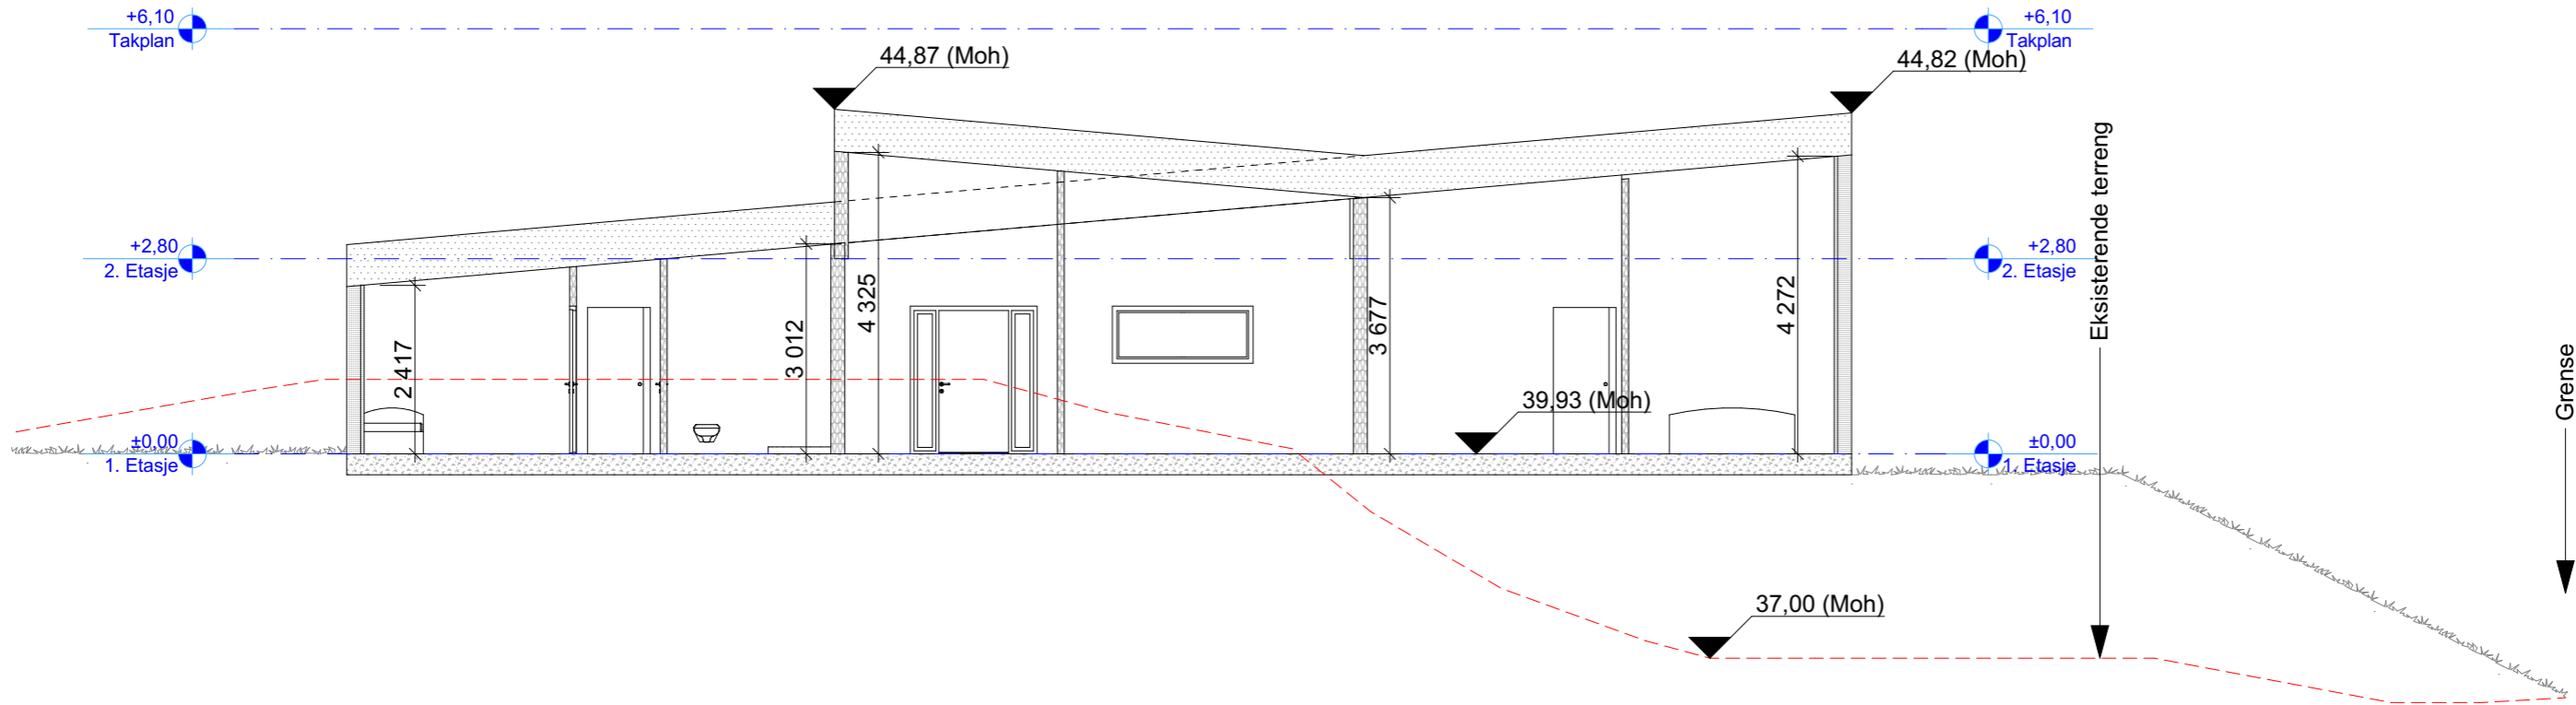

| | | | | | |
|--|--|--|--|--|--|
| | | | | | |
| | | | | | |
| Index | Dato | Beskrivelse | Sign | Kontr. |
|--|------|-------------------|------|--------------------|
| Prosjekt: | | U-770 | | |
| Tiltakshaver: | | | | |
| Prosjekterende: | | #### URBANUS #### | | |
| © Alle rettigheter tilhører utførende for prosjekteringen, kopiering eller bruk av disse tegningene er forbudt uten skriftlig samtykke | | | | Dato: 31.03.2017 |
| Tegning: Snitt A og B | | | | Målestokk: 1:100 |
| | | | | Tegningsnr.: A30-1 |

BYA: 261,8 m2
 BRA: 188,3 m2

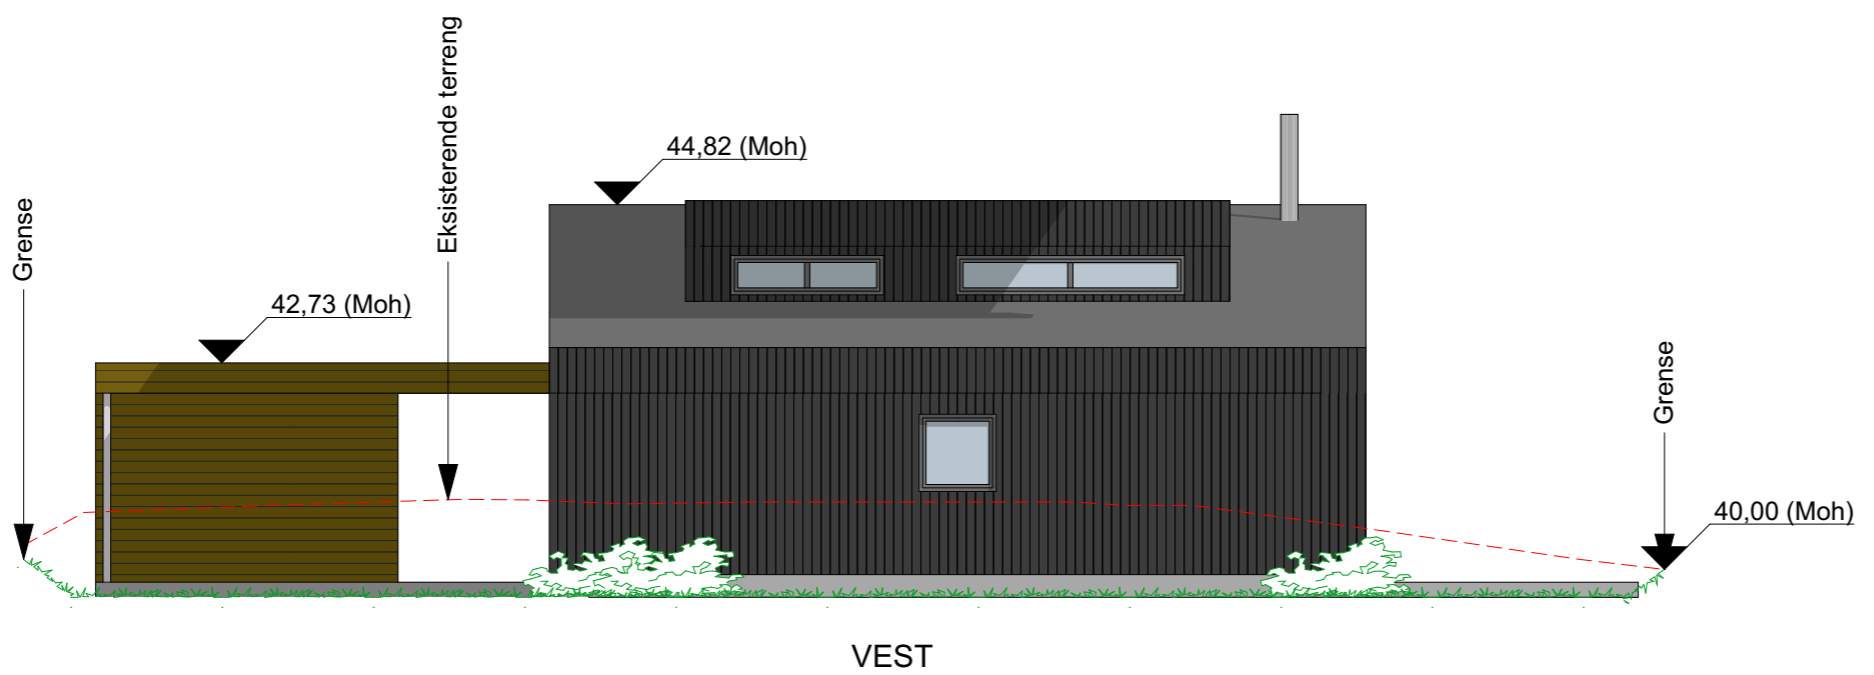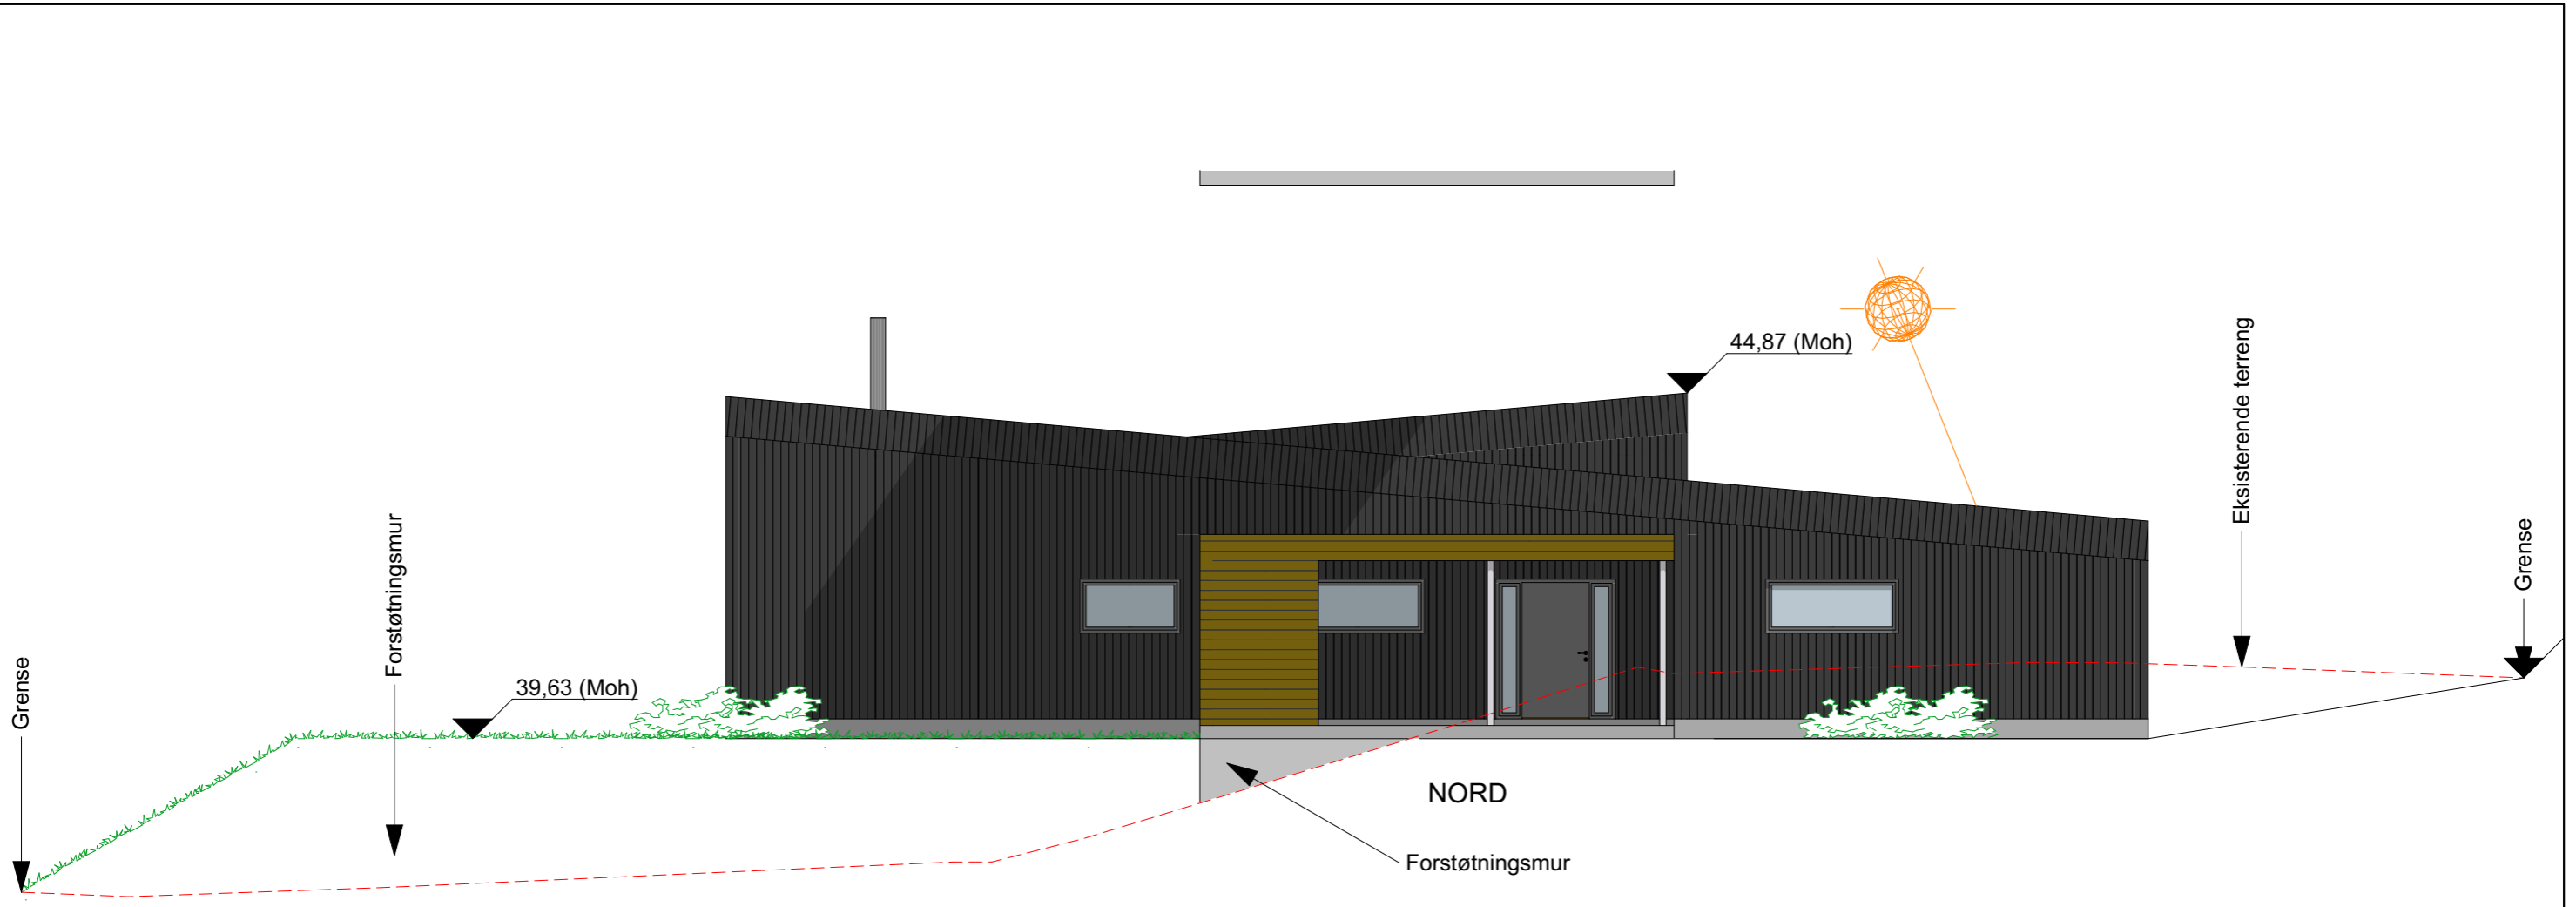

BYA: 261,8 m²
 BRA: 188,3 m²

| | | | | | |
|--|--|--|--|--|--|
| | | | | | |
| | | | | | |
| Index | Dato | Beskrivelse | Sign | Kontr. |
|--|------|--------------------|------|--------|
| Prosjekt: | | U-770 | | |
| Tiltakshaver: | | | | |
| Prosjekterende: | | URBANHUS | | |
| | | | | |
| © Alle rettigheter tilhører utførende for prosjekteringen, kopiering eller bruk av disse tegningene er forbudt uten skriftlig samtykke | | Dato: 31.03.2017 | | |
| Tegning: | | Målestokk: 1:100 | | |
| Fasade Nord og Vest | | Tegningsnr.: A40-1 | | |



| | | | | |
|--|--|--|--|--|
| | | | | |
| | | | | |
| | | | | |
| | | | | |
| | | | | |
| | | | | |
| | | | | |
| | | | | |
| | | | | |

| Index | Dato | Beskrivelse | Sign | Kontr. |
|-------|------|-------------|------|--------|
|-------|------|-------------|------|--------|

| | |
|---------------------------|---------------------|
| Prosjekt: U-770 | Dato: 31.03.2017 |
|---------------------------|---------------------|

| | |
|---------------|---------------------|
| Tiltakshaver: | Målestokk: 1:100 |
|---------------|---------------------|

| | |
|-------------------------|-----------------------|
| Prosjekterende: #### | Tegningsnr.: A40-2 |
|-------------------------|-----------------------|

| | |
|--|---------------------|
| © Alle rettigheter tilhører utførende for prosjekteringen, kopiering eller bruk av disse tegningene er forbudt uten skriftlig samtykke | Dato: 31.03.2017 |
|--|---------------------|

| | |
|--------------------------------------|---------------------|
| Tegning: Fasade Sør og Øst | Målestokk: 1:100 |
|--------------------------------------|---------------------|

BYA: 261,8 m²
BRA: 188,3 m²