



BYA: 190,7 M2  
 BRA: 151,3 + 83,4 = 234,7 M2




Index	Dato	Beskrivelse	Sign
Prosjekt:		U-370	
Tiltakshaver:			
Prosjekterende:		<b>URBANHUS</b>	
Tegning:		Kjeller	
© Alle rettigheter tilhører utførende for prosjekteringen, kopiering eller bruk av disse tegningene er forbudt uten skriftlig samtykke			Dato:
Tegningsnr.:			31.03.2017
Målestokk:			1:100
			A20-1

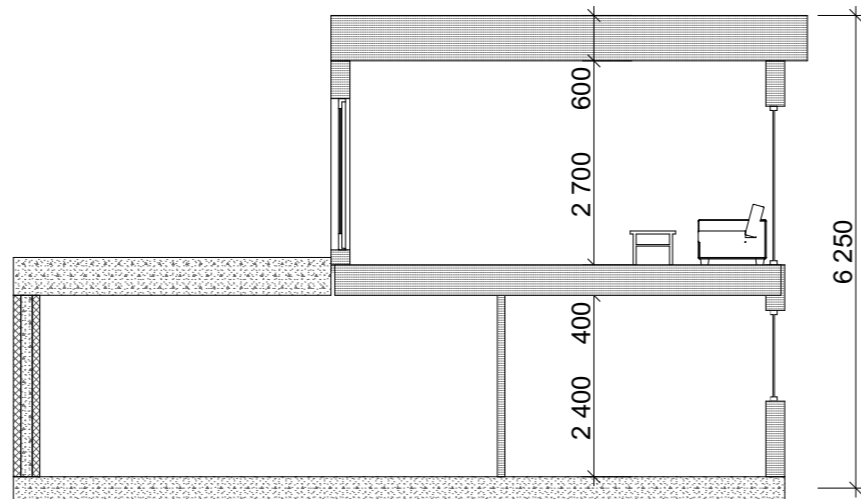

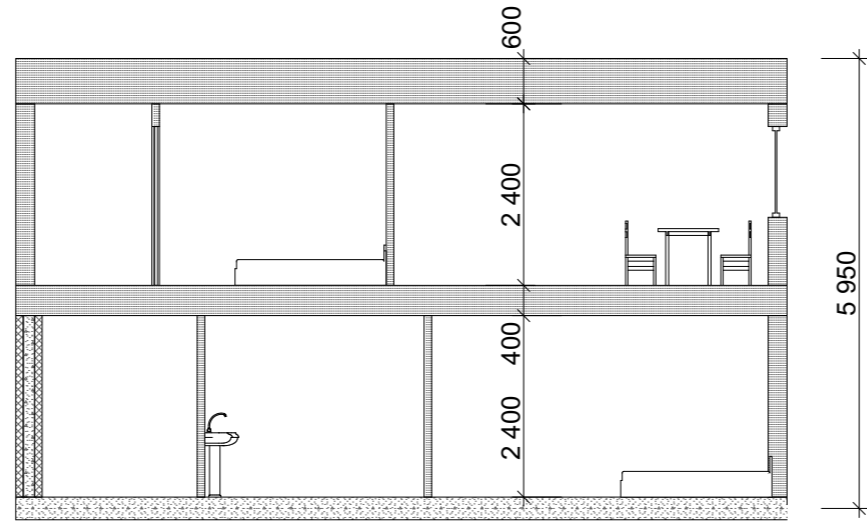



BYA: 190,7 M2  
 BRA: 151,3 + 83,4 = 234,7 M2

Index	Dato	Beskrivelse	Sign
Prosjekt:		U-370	
Tiltakshaver:			
Prosjekterende:		URBANHUS	Dato: 31.03.2017  Målestokk: 1:100  Tegningsnr.: A30-1
Tegning:		A1 Snitt	
<small>© Alle rettigheter tilhører utførende for prosjekteringen, kopiering eller bruk av disse tegningene er forbudt uten skriftlig samtykke</small>			

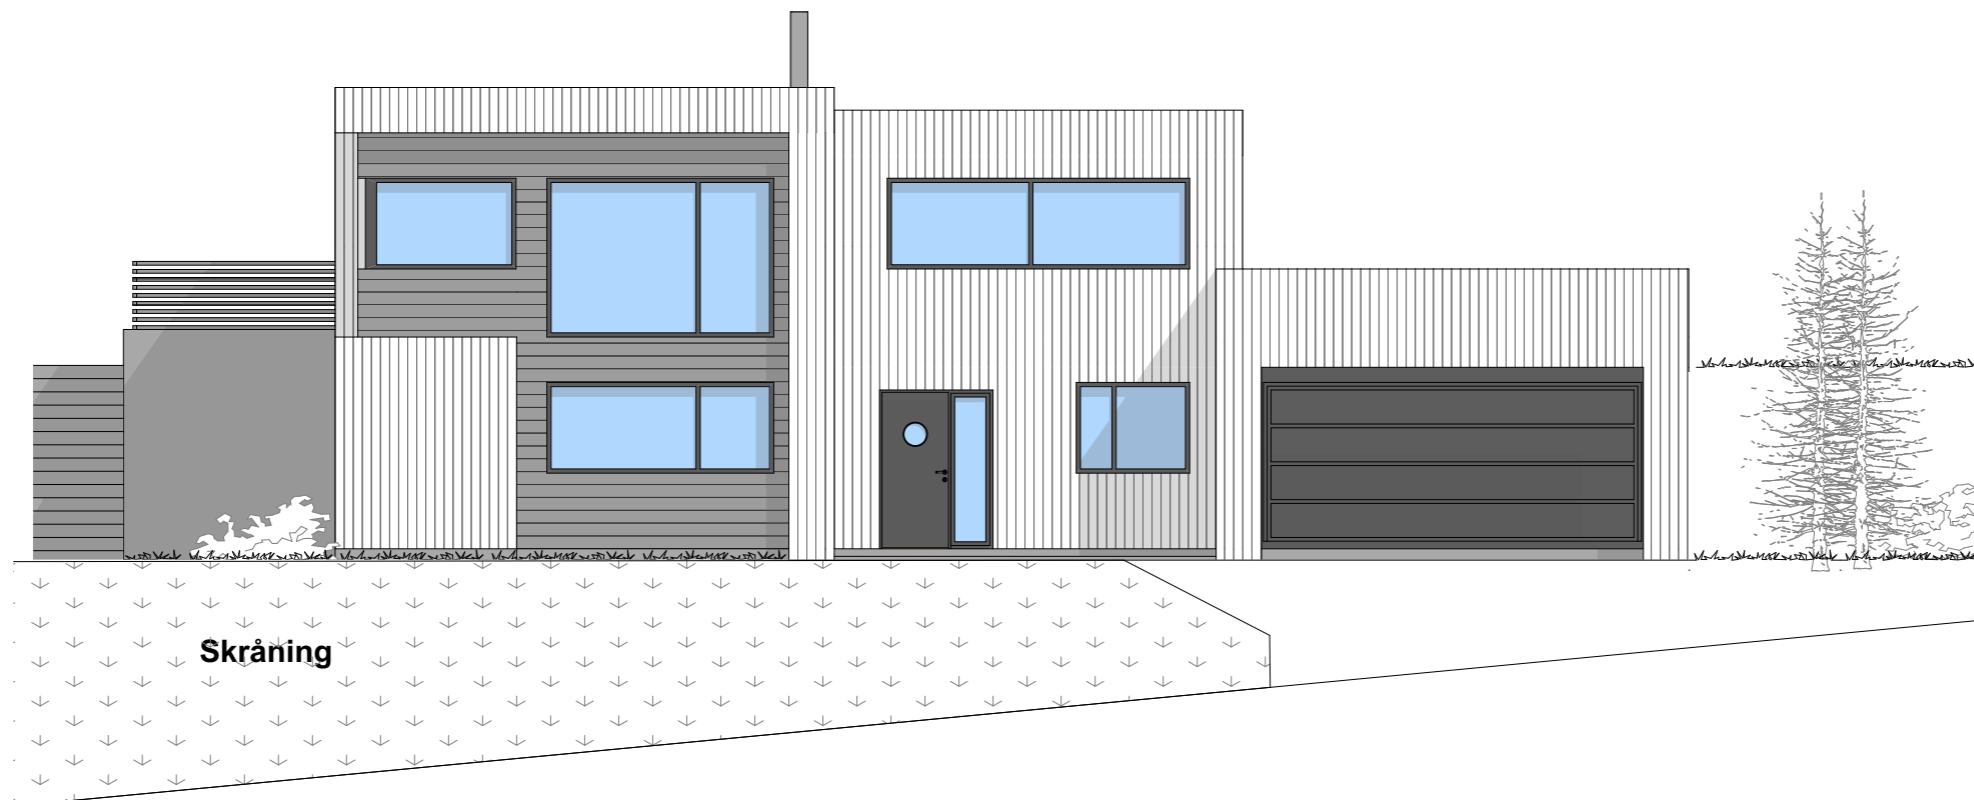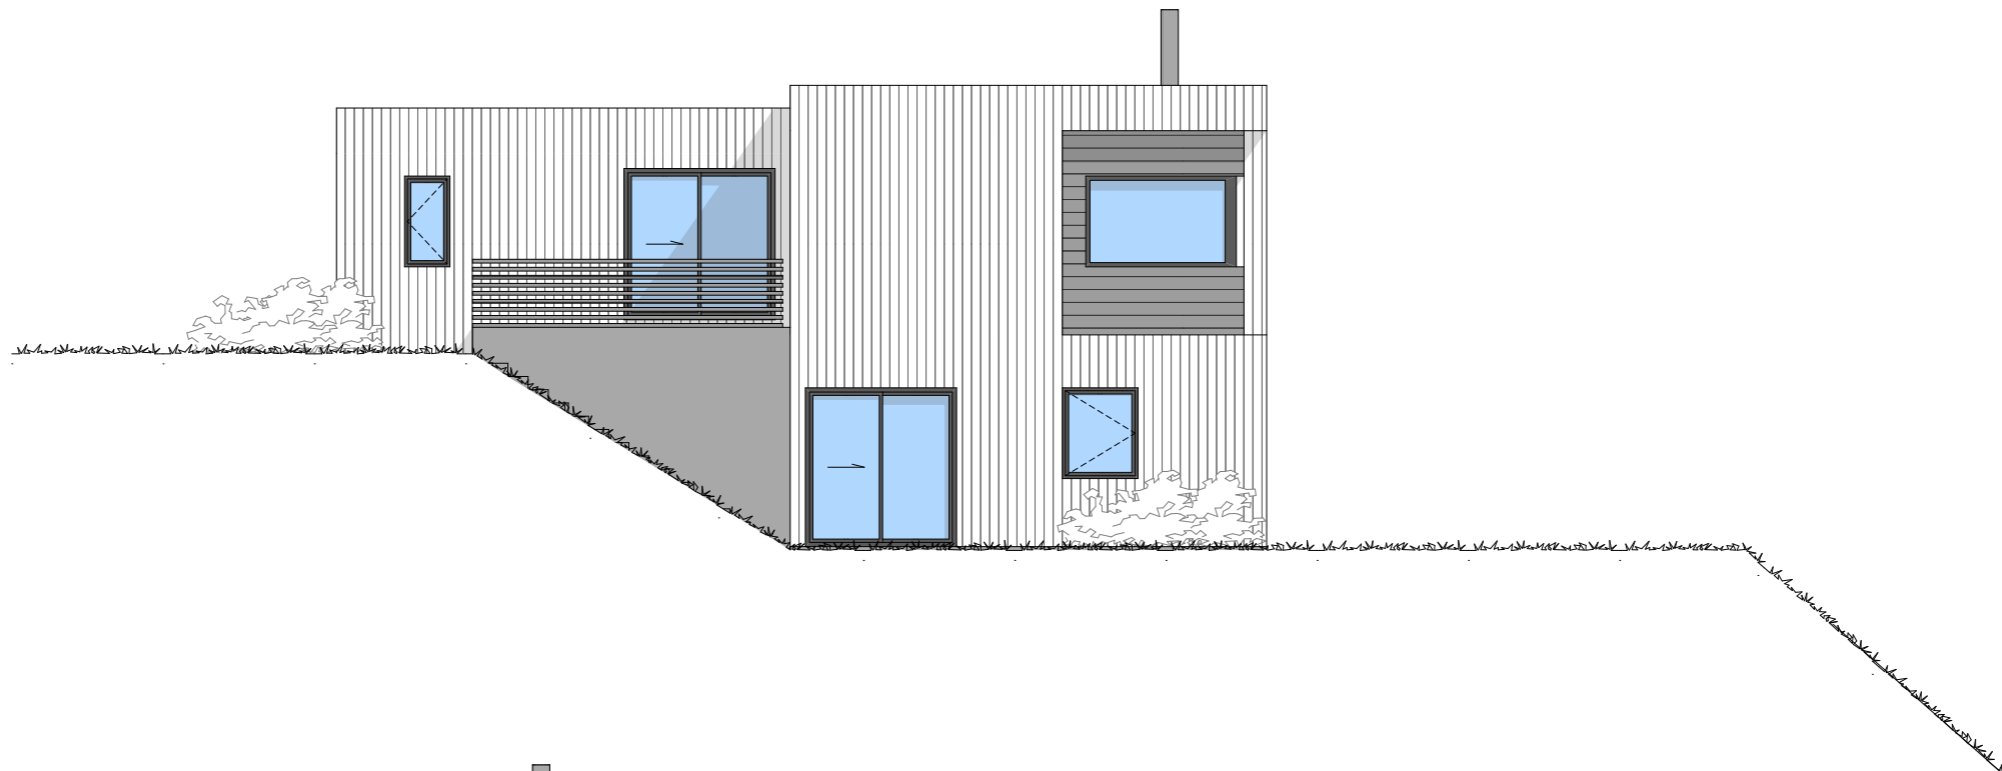

**BYA:** 190,7 M2  
**BRA:** 151,3 + 83,4 = 234,7 M2


Index	Dato	Beskrivelse	Sign
Prosjekt:		U-370	
Tiltakshaver:			
Prosjekterende:		<b>URBANHUS</b>	
© Alle rettigheter tilhører utførende for prosjekteringen, kopiering eller bruk av disse tegningene er forbudt uten skriftlig samtykke			Dato: 31.03.2017
Tegning:		Fasader 2	Målestokk: 1:100
			Tegningsnr.: A40-2

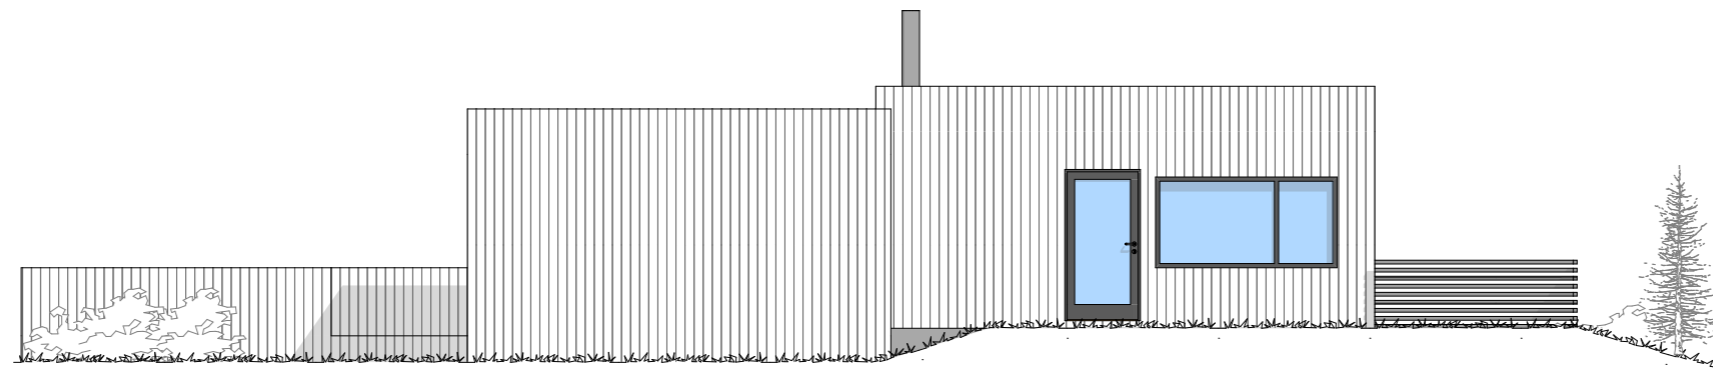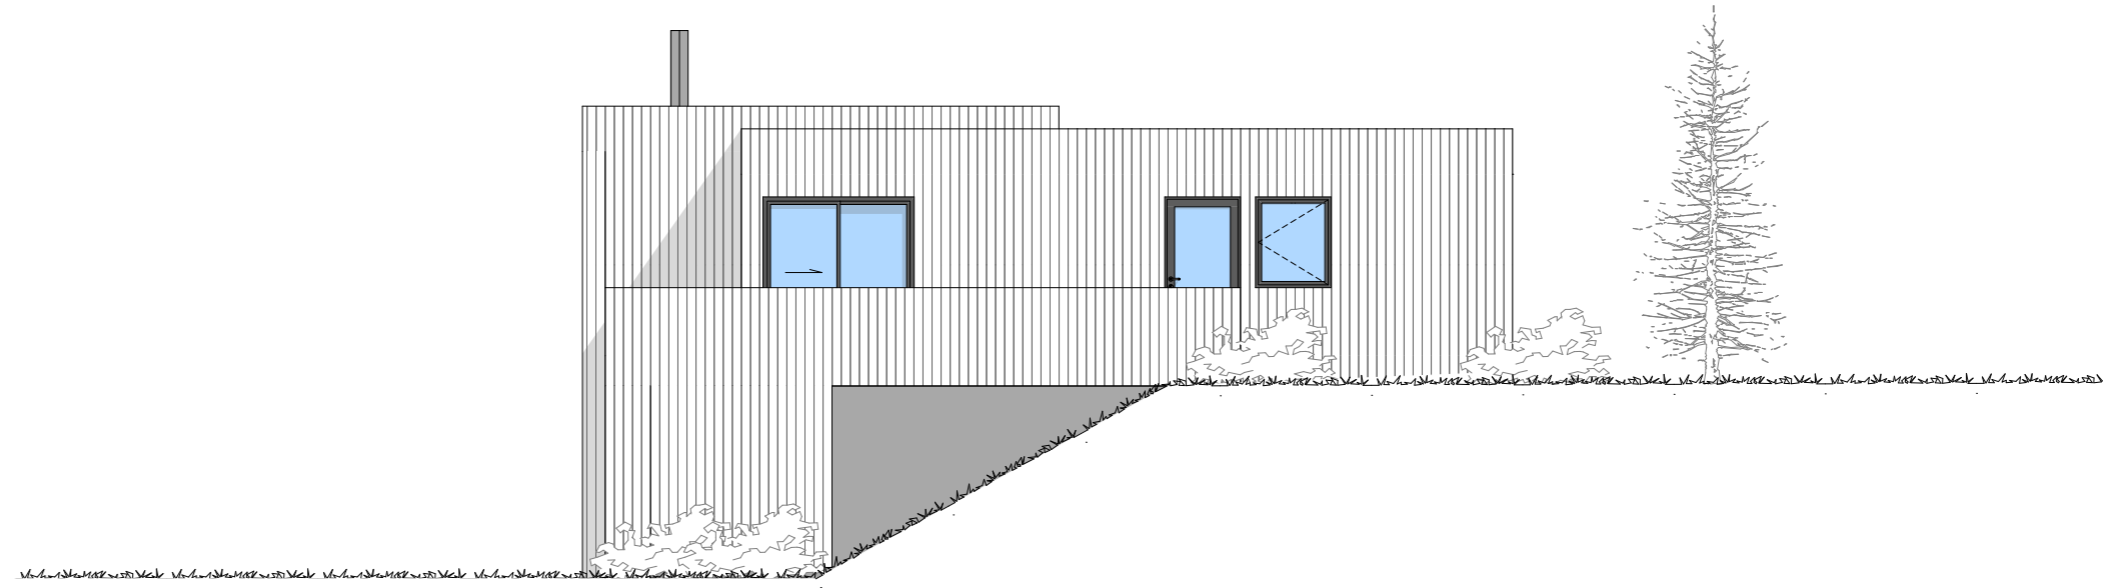


Index	Dato	Beskrivelse	Sign
Prosjekt: U-370			
Tiltakshaver:			
Prosjekterende: <b>URBANHUS</b>			
© Alle rettigheter tilhører utførende for prosjekteringen, kopiering eller bruk av disse tegningene er forbudt uten skriftlig samtykke			Dato: 31.03.2017
Tegning: Fasader1			Målestokk: 1:100
			Tegningsnr.: A40-3

**BYA: 190,7 M2**  
**BRA: 151,3 + 83,4 = 234,7 M2**