

Prosjekterende

Urbanhus Kjededrift AS

Haraldsgata 90
5536 Haugesund
Orgnr: 917791686

AREALOVERSIKT	
Etasje/enhet	Bruksareal, BRA
Evt. utleieleilighet	 m2
Underetasje	 m2
1.Etasje	181,6 m2
2. Etasje	 m2
Sportsbod	5 m2
Åpent overbygd areal	54,8 m2
Sum, BRA	241,4 m2

Enhet	Bebygd areal, BYA
Bolig	263,7 m2
Garasje/carport	 m2
Evt. p-plasser	 m2
Sum, BYA	263,7 m2

Merknader
Prosjektert etter TEK 17


Evt. lokalisering:


Rev	Nr	Beskrivelse	Dato	Sign	Kontr

Fase

Skisse/ forprosjekt

Tiltakshaver	Prosjektnr. Prosjektnr.	
	Kontroll prosjekt.	
	Sign.	Kontroll
	Dato 16.06.2025	
Prosjekt U- 770		
Forhandler		
Gnr./Bnr./Festenr.:	Revisjon nr.	
Type tegning: Plan 1. Etasje	Målestokk 1:100 (A3)	
	Tegningsnr.: A20-1	

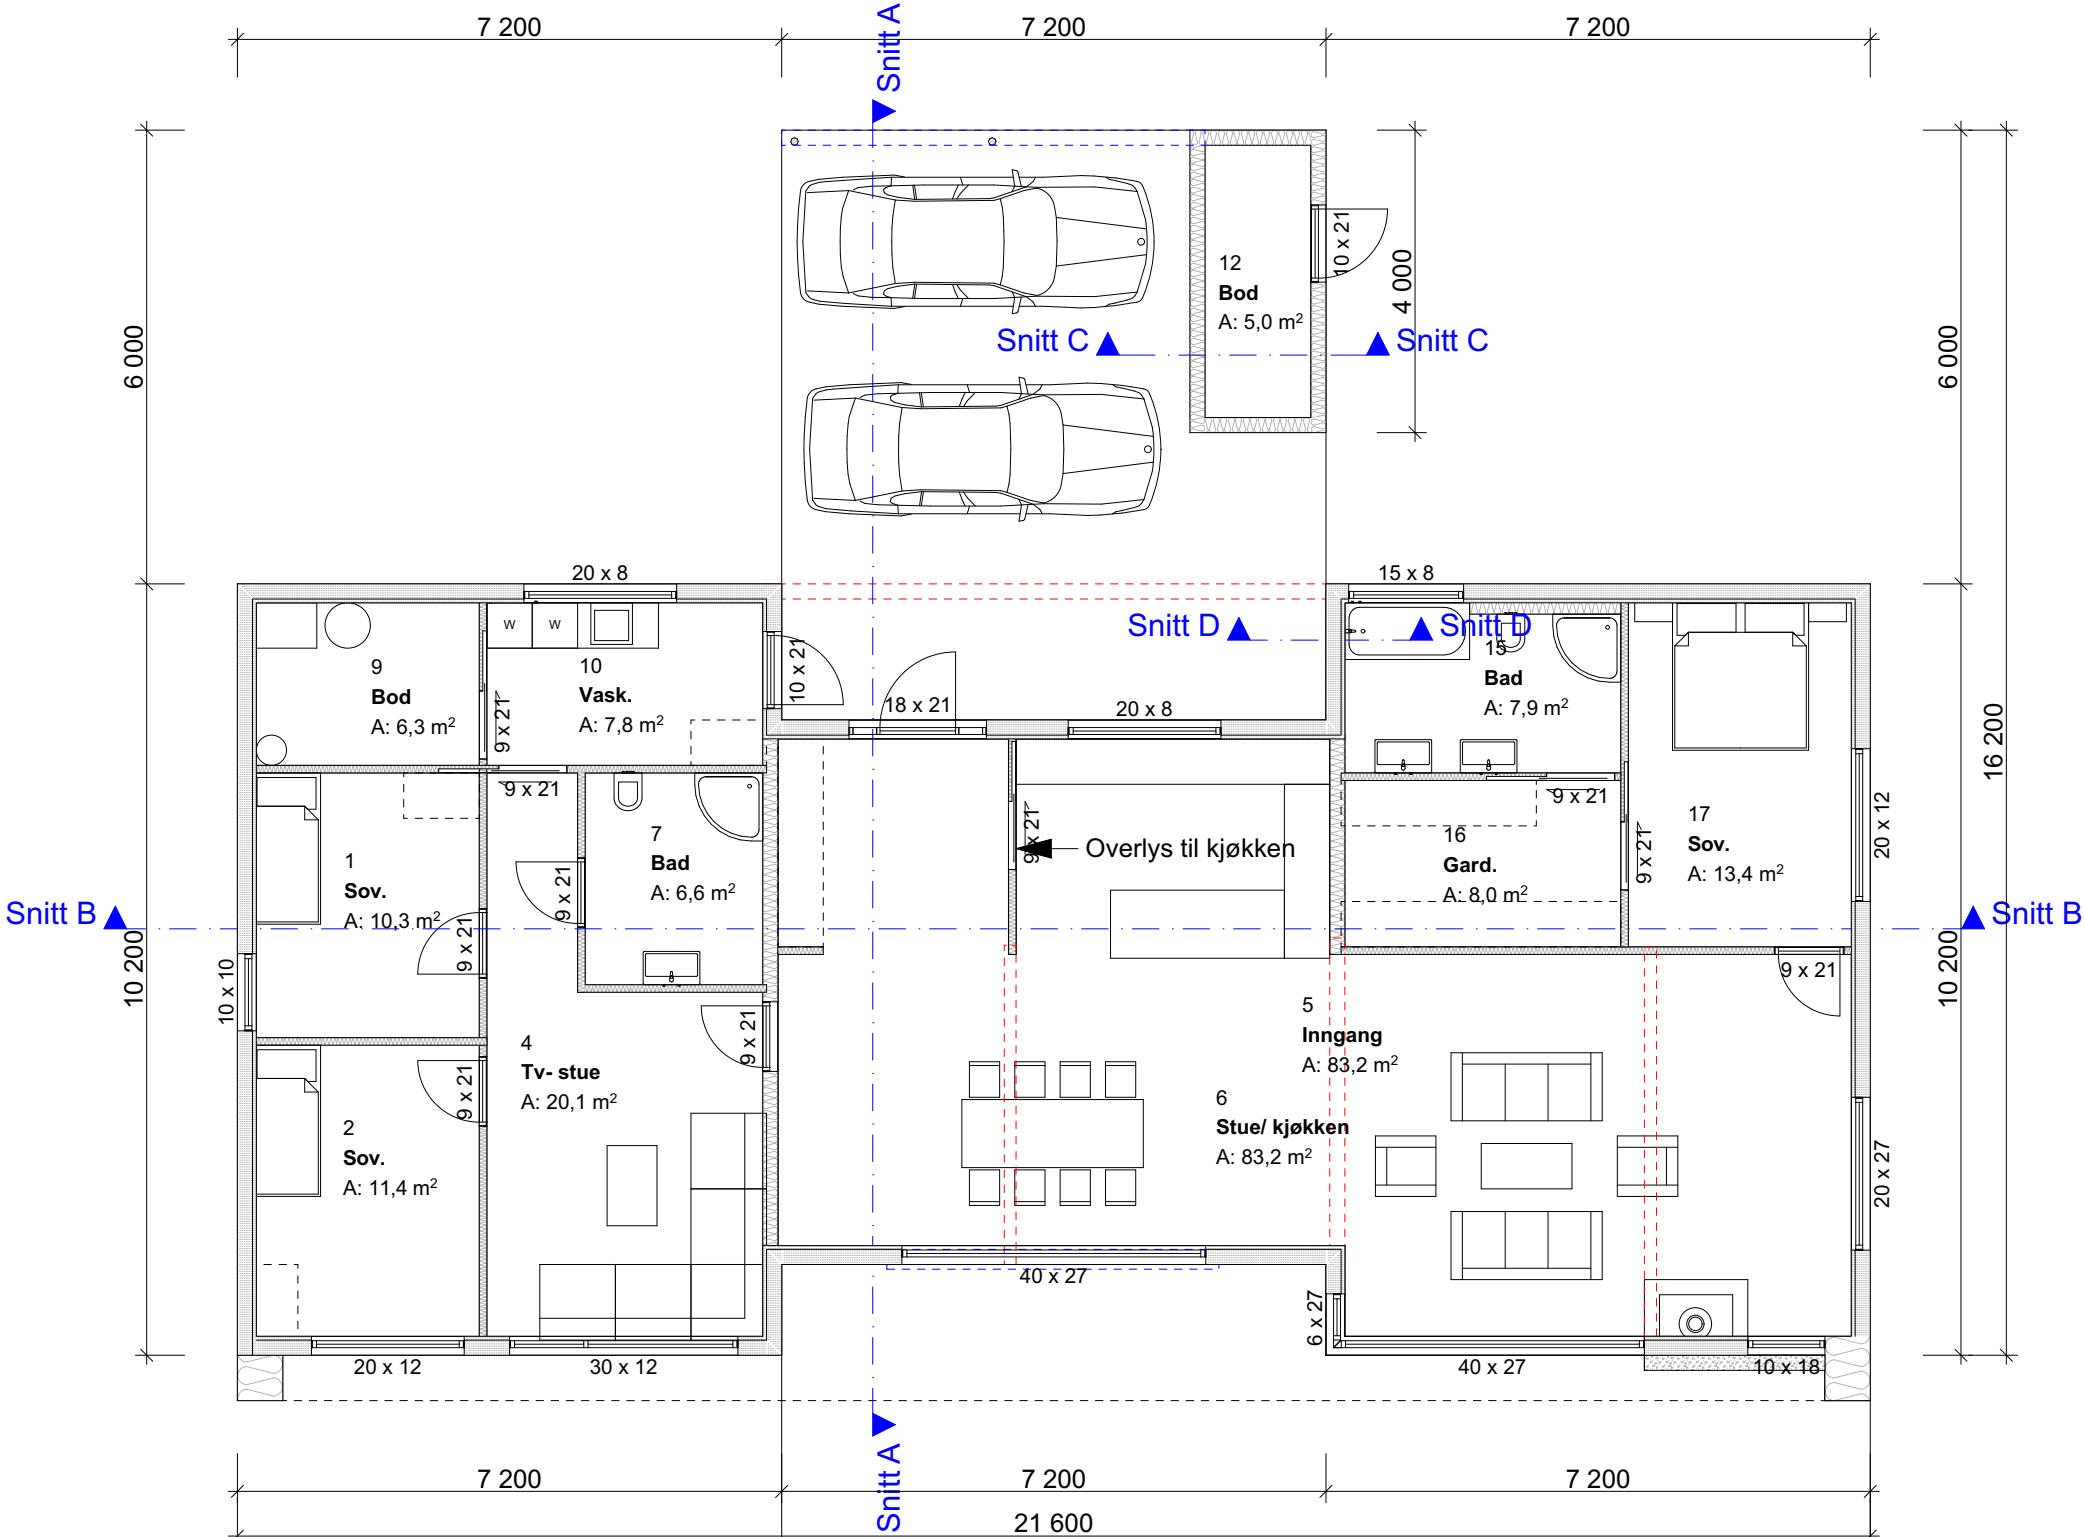

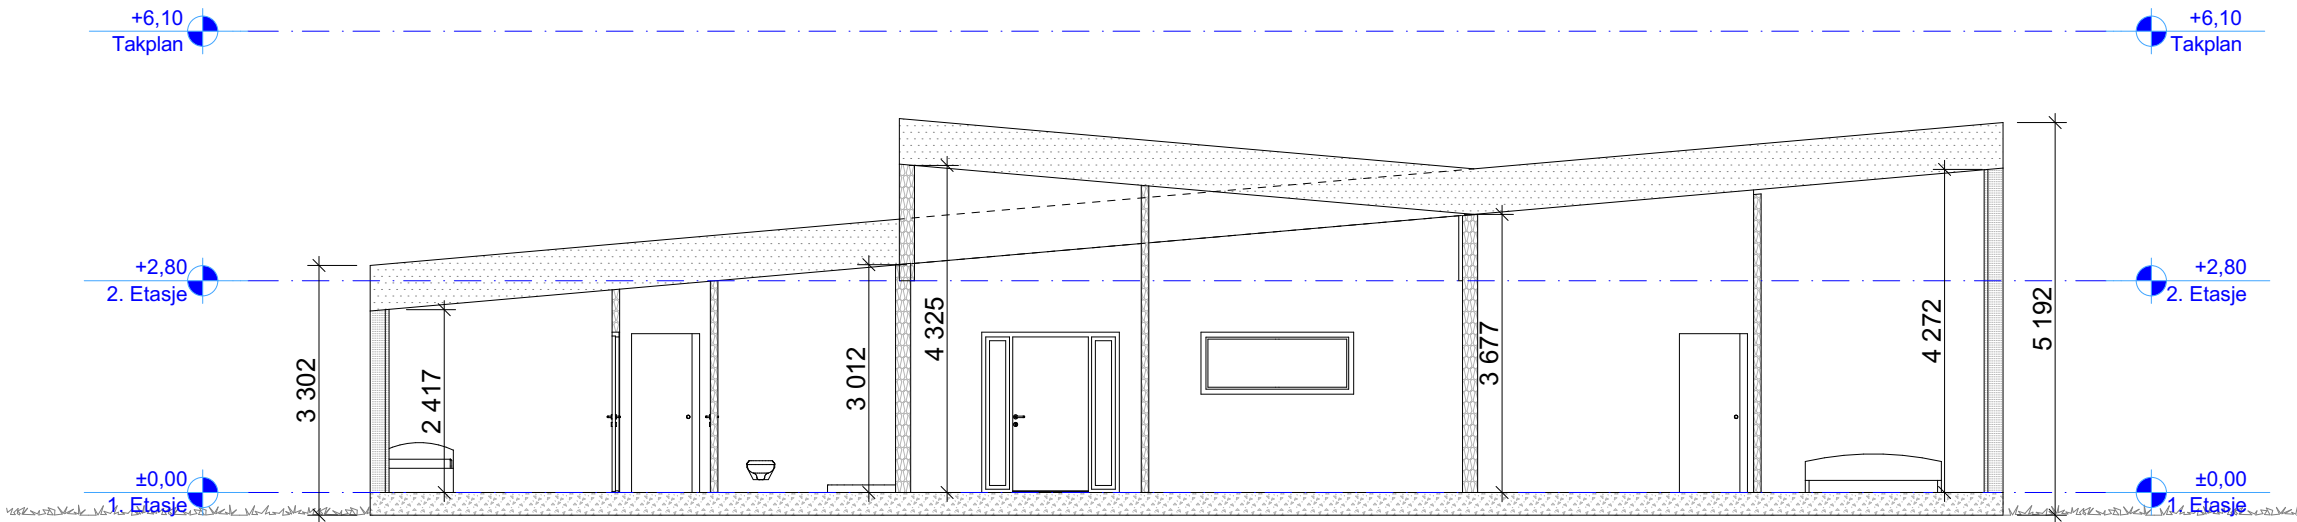

URBANHUS

VI BYGGER PÅ DIN ID

© Alle rettigheter tilhører utførende for prosjekteringen, kopiering eller bruk av disse tegningene er forbudt uten skriftlig samtykke

Prosjekterende
Urbanhus Kjededrift AS
Haraldsgata 90
5536 Haugesund
Orgnr: 917791686

AREALOVERSIKT	
Etasje/enhet	Bruksareal, BRA
Evt. utleieleilighet	 m2
Underetasje	 m2
1.Etasje	181,6 m2
2. Etasje	 m2
Sportsbod	5 m2
Åpent overbygd areal	54,8 m2
Sum, BRA	241,4 m2

Enhet	Bebygd areal, BYA
Bolig	263,7 m2
Garasje/carport	 m2
Evt. p-plasser	 m2
Sum, BYA	263,7 m2

Merknader
Prosjektert etter TEK 17

Evt. lokalisering:

Rev	Nr	Beskrivelse	Dato	Sign	Kontr
-----	----	-------------	------	------	-------

Fase

Skisse/ forprosjekt

Tiltakshaver	Prosjektnr. Prosjektnr.			
	Kontroll prosjekt.			
	Sign.	Kontroll		
	Dato 16.06.2025			
Forhandler				
Gnr./Bnr./Festenr.:				
Revisjon nr.				
Type tegning: Snitt A og B	Målestokk 1:100 (A3)			
	Tegningsnr.: A30-1			



URBANHUS

VI BYGGER PÅ DIN ID


© Alle rettigheter tilhører utførende for prosjekteringen, kopiering eller bruk av disse tegningene er forbudt uten skriftlig samtykke

Projekterende	
---------------	--

Urbanhus Kjededrift AS

Haraldsgata 90
5536 Haugesund
Orgnr: 917791686

Tiltakshaver Prosjekt U- 770 Forhandler	Prosjektnr. Prosjektnr.	
	Kontroll prosjekt.	
	Sign.	Kontroll
	Dato 16.06.2025	
Gnr./Bnr./Festenr.:	Revisjon nr.	
Type tegning: Fasade Nord og Vest	Målestokk 1:100 (A3)	
	Tegningsnr.: A40-1	

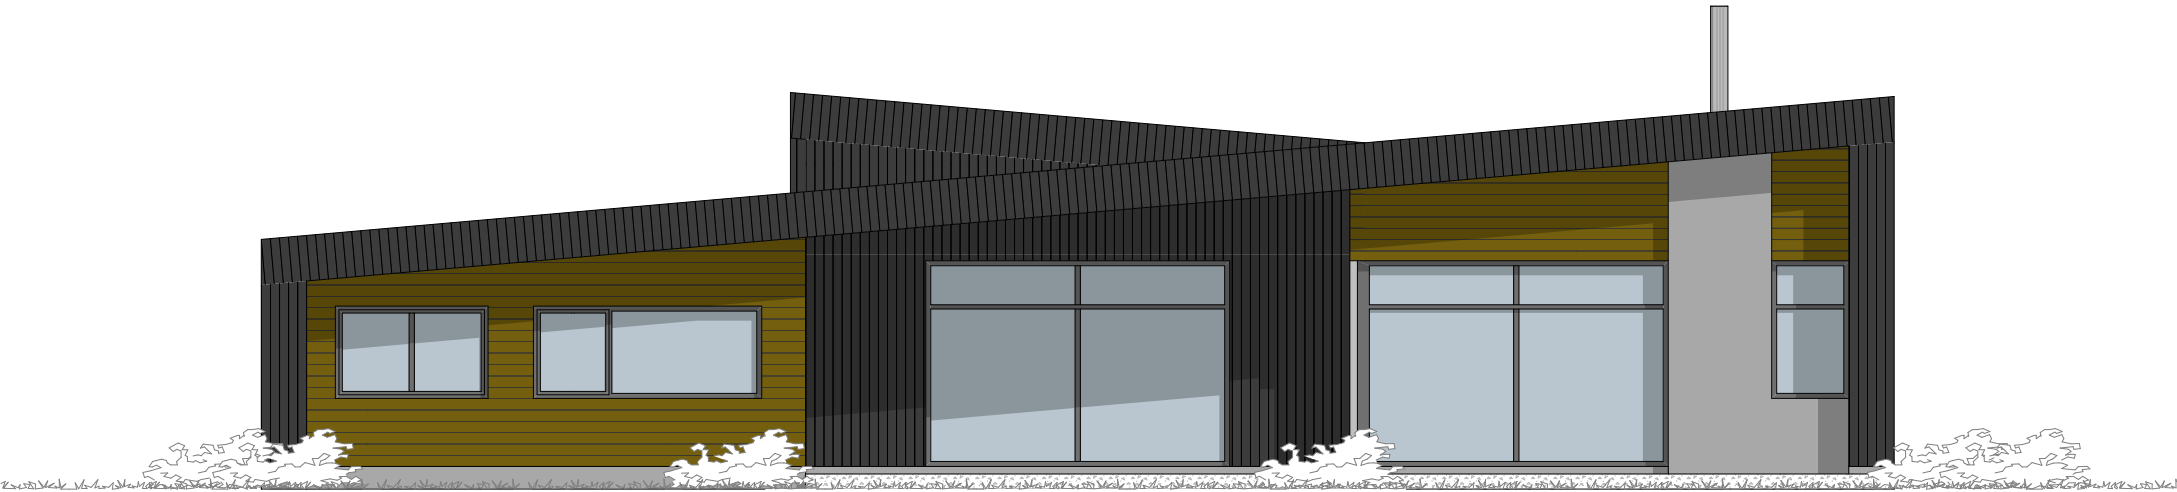

SØR



ØST

URBANHUS

VI BYGGER PÅ DIN ID

© Alle rettigheter tilhører utførende for prosjekteringen, kopiering eller bruk av disse tegningene er forbudt uten skriftlig samtykke

Prosjekterende

Urbanhus Kjededrift AS

Haraldsgata 90
5536 Haugesund
Orgnr: 917791686

AREALOVERSIKT	
Etasje/enhet	Bruksareal, BRA
Evt. utleieleilighet	 m2
Underetasje	 m2
1.Etasje	181,6 m2
2. Etasje	 m2
Sportsbod	5 m2
Åpent overbygg areal	54,8 m2

Sum, BRA	241,4 m2
----------	----------

Enhet	Bebygd areal, BYA
Bolig	263,7 m2
Garasje/carport	 m2
Evt. p-plasser	 m2
Sum, BYA	263,7 m2

Merknader
Prosjektert etter TEK 17

Evt. lokalisering:

Rev	Nr	Beskrivelse	Dato	Sign	Kontr

Fase

Skisse/ forprosjekt

Tiltakshaver	Prosjektnr. Prosjektnr.	
	Kontroll prosjekt.	
	Sign.	Kontroll
	Dato 16.06.2025	
Prosjekt U- 770		
Forhandler		
Gnr./Bnr./Festenr.:		Revisjon nr.
Type tegning: Fasade Sør og Øst		Målestokk 1:100 (A3)
		Tegningsnr.: A40-2