




BYA: 176,2 m²
 BRA innv.: 196,8 m²

Index	Dato	Beskrivelse	Sign	Kontr.
Prosjekt:		U- 1090		
Tiltakshaver:				
Prosjekterende:		##### URBANHUS #####		
#####				
© Alle rettigheter tilhører utførende for prosjekteringen, kopiering eller bruk av disse tegningene er forbudt uten skriftlig samtykke			Dato:	02.02.18
Tegning:		Underetasje	Målestokk:	1:100
			Tegningsnr.:	A20-1

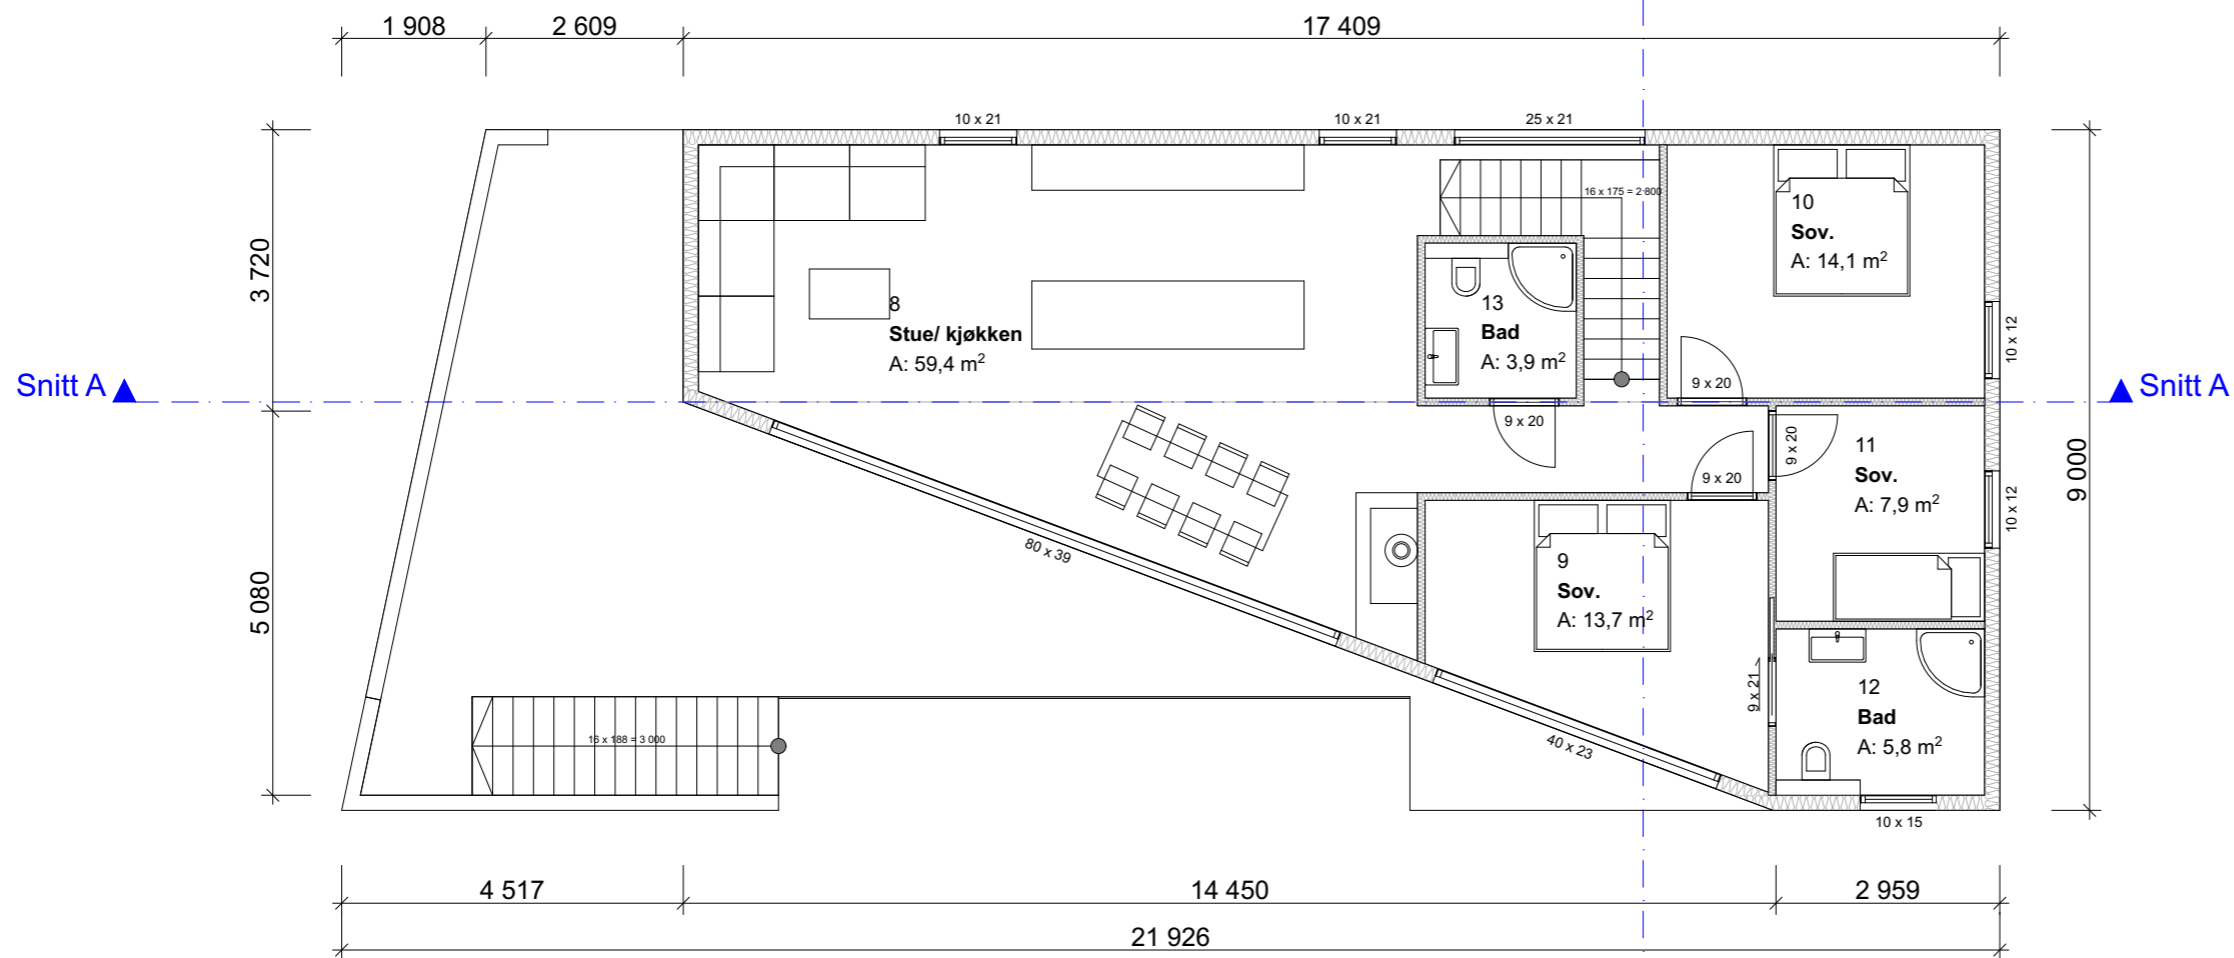

Index	Dato	Beskrivelse	Sign	Kontr.
Prosjekt: U- 1090				
Tiltakshaver:				
Prosjekterende: #### URBANHUS ####				
<small>© Alle rettigheter tilhører utførende for prosjekteringen, kopiering eller bruk av disse tegningene er forbudt uten skriftlig samtykke</small>			Dato: 02.02.18	
Tegning: 1. Etasje			Målestokk: 1:100	
			Tegningsnr.: A20-2	

BYA: 176,2 m²
 BRA innv.: 196,8 m²

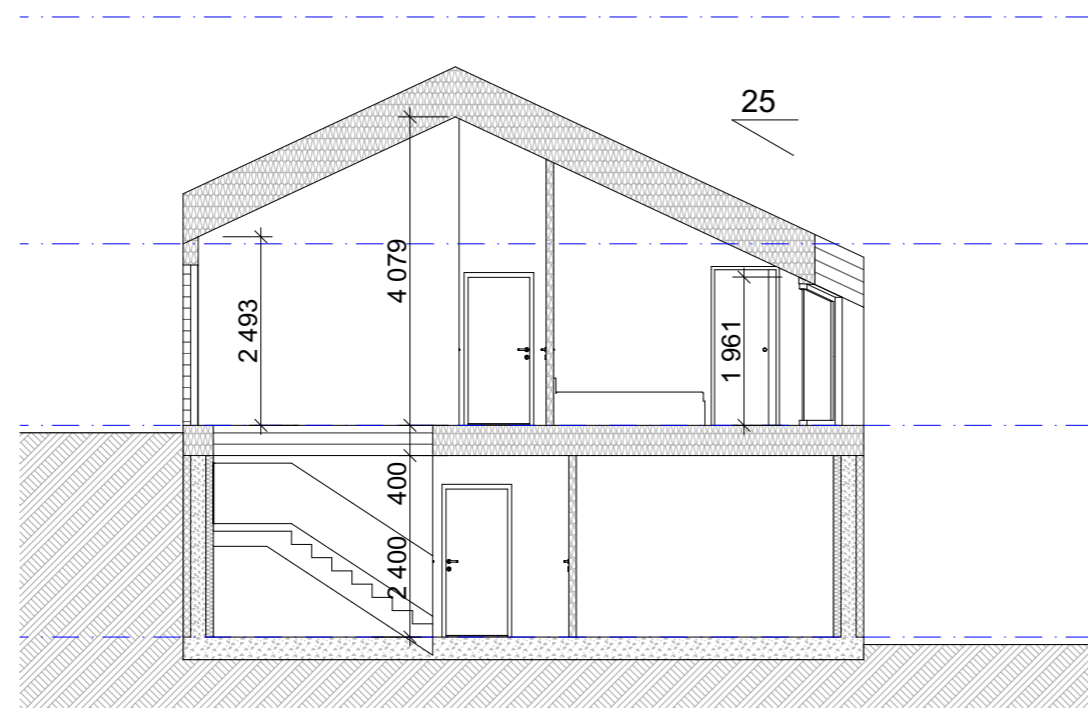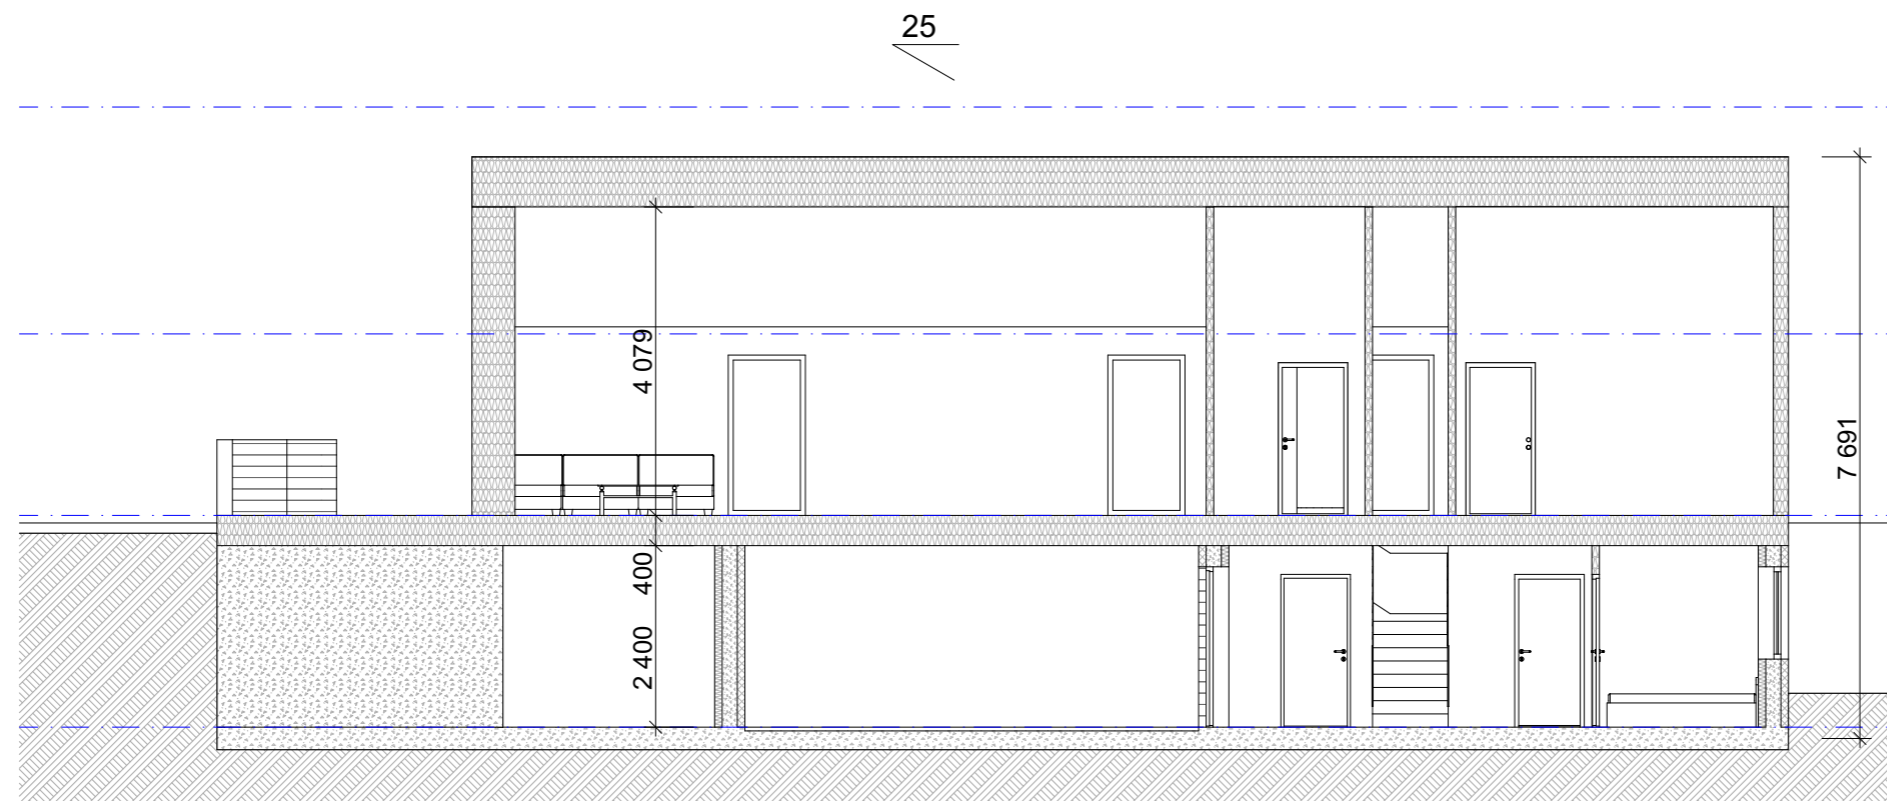


Index	Dato	Beskrivelse	Sign	Kontr.
Prosjekt:		U- 1090		
Tiltakshaver:				
Prosjekterende:		#### URBANHUS ####		
© Alle rettigheter tilhører utførende for prosjekteringen, kopiering eller bruk av disse tegningene er forbudt uten skriftlig samtykke			Dato:	02.02.18
Tegning:		Snitt A og B	Målestokk:	1:100
			Tegningsnr.:	A30-1

BYA: 176,2 m2
 BRA innv.: 196,8 m2




NORD

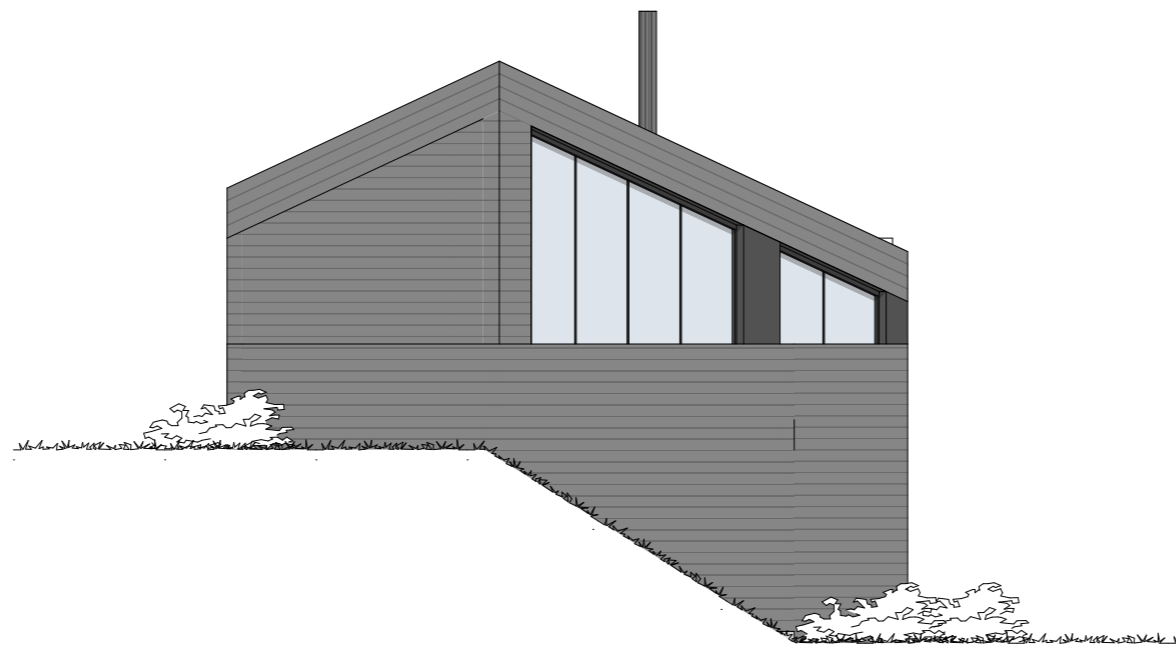

VEST

Index	Dato	Beskrivelse	Sign	Kontr.
Prosjekt:		U- 1090		
Tiltakshaver:				
Prosjekterende:		### URBANUS ###		
© Alle rettigheter tilhører utførende for prosjekteringen, kopiering eller bruk av disse tegningene er forbudt uten skriftlig samtykke		Dato:	02.02.18	
Tegning:		Fasade Nord og Vest	Målestokk:	1:100
			Tegningsnr.:	A40-1

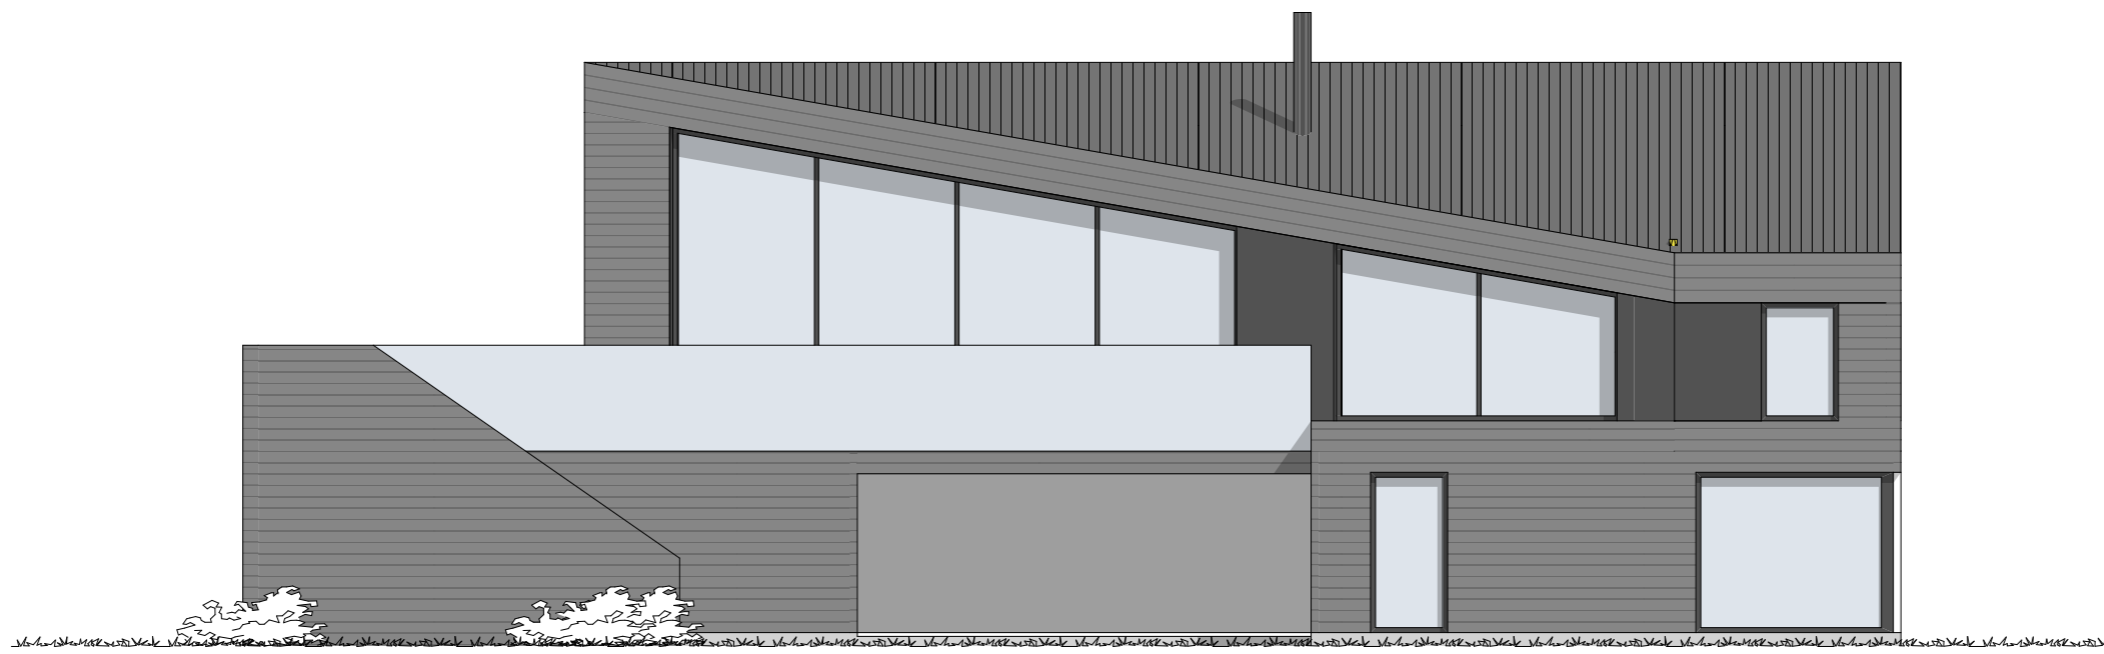

SØR



ØST

BYA: 176,2 m2
BRA innv.: 196,8 m2

Index	Dato	Beskrivelse	Sign	Kontr.
Prosjekt:		U- 1090		
Tiltakshaver:				
Prosjekterende:		URBANHUS		
		####		
<small>© Alle rettigheter tilhører utførende for prosjekteringen, kopiering eller bruk av disse tegningene er forbudt uten skriftlig samtykke</small>			Dato:	02.02.18
Tegning:			Målestokk:	1:100
Fasade Sør og Øst			Tegningsnr.:	A40-2