

Prosjekterende

## Urbanhus Kjededrift AS

Longhammarvegen 28  
5536 HAUGESUND  
Orgnr: 917791686

### AREALOVERSIKT

Etasje/enhet	Bruksareal, BRA
Evt. utleieleilighet	..... m2
Underetasje	..... m2
1. Etasje	89,1 m2
2. Etasje	..... m2
Garasje/carport	..... m2
Åpent overbygd areal	..... m2
<b>Sum, BRA</b>	<b>89,1 m2</b>

### Enhet

### Bebygd areal, BYA

Bolig	124,2 m2
Garasje/carport	..... m2
Evt. p-plasser	..... m2
<b>Sum, BYA</b>	<b>124,2 m2</b>

### Merknader


Prosjektert etter TEK 17

Lokalisering (kun plantegning)


Rev.	Dato	Beskrivelse	Sign.	Kont.
------	------	-------------	-------	-------

Fase

Tiltakshaver	Prosjektnr.
Prosjekt <b>U-3000</b>	Kontroll prosjekt.
	Sign.      Kontroll
Forhandler	Dato <b>17.03.21</b>
	Revisjon nr.
Type tegning: <b>Plan 1. Etasje</b>	Målestokk <b>1:100 (A3)</b>
	Tegningsnr.: <b>A20-1</b>

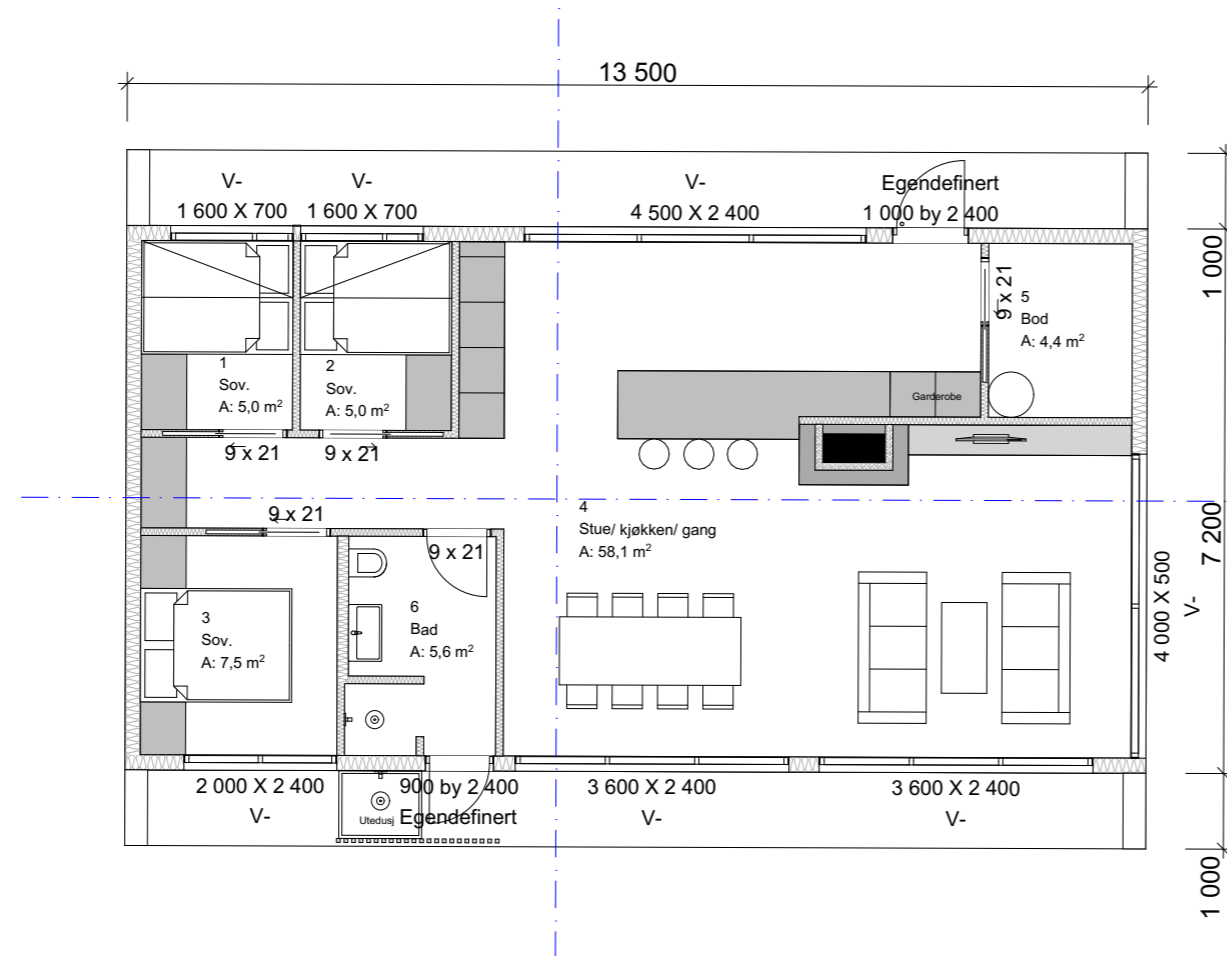

Prosjekterende

## Urbanhus Kjededrift AS

Longhammarvegen 28  
5536 HAUGESUND  
Orgnr: 917791686

AREALOVERSIKT	
Etasje/enhet	Bruksareal, BRA
Evt. utleieleilighet	..... m2
Underetasje	..... m2
1. Etasje	89,1 m2
2. Etasje	..... m2
Garasje/carport	..... m2
Åpent overbygd areal	..... m2
<b>Sum, BRA</b>	89,1 m2

Enhet	Bebygd areal, BYA
Bolig	124,2 m2
Garasje/carport	..... m2
Evt. p-plasser	..... m2
<b>Sum, BYA</b>	124,2 m2

**Merknader**  
Prosjektert etter TEK 17


Lokalisering (kun plantegning)


Rev.	Dato	Beskrivelse	Sign.	Kont

Fase

Tiltakshaver	Prosjektnr.
Prosjekt <b>U-3000</b>	Kontroll prosjekt.
	Sign.      Kontroll
Forhandler	Dato 17.03.21
	Revisjon nr.

Type tegning: <b>Plan 2. Etasje</b>	Målestokk <b>1:100 (A3)</b>
	Tegningsnr.: A20-2

 

Prosjekterende

## Urbanhus Kjededrift AS

Longhammarvegen 28  
5536 HAUGESUND  
Orgnr: 917791686

AREALOVERSIKT	
Etasje/enhet	Bruksareal, BRA
Evt. utleieleilighet	..... m2
Underetasje	..... m2
1. Etasje	89,1 m2
2. Etasje	..... m2
Garasje/carport	..... m2
Åpent overbygd areal	..... m2
<b>Sum, BRA</b>	<b>89,1 m2</b>

Enhet	Bebygd areal, BYA
Bolig	124,2 m2
Garasje/carport	..... m2
Evt. p-plasser	..... m2
<b>Sum, BYA</b>	<b>124,2 m2</b>


**Merknader**  
Prosjektert etter TEK 17

Lokalisering (kun plantegning)


Rev.	Dato	Beskrivelse	Sign.	Kont.
------	------	-------------	-------	-------

Fase

Tiltakshaver	Prosjektnr.
Prosjekt <b>U-3000</b>	Kontroll prosjekt.
	Sign.      Kontroll
Forhandler	Dato <b>17.03.21</b>
	Revisjon nr.
Type tegning: <b>2. 1. Etasje (4)</b>	Målestokk <b>1:100 (A3)</b>
	Tegningsnr.: A20-3

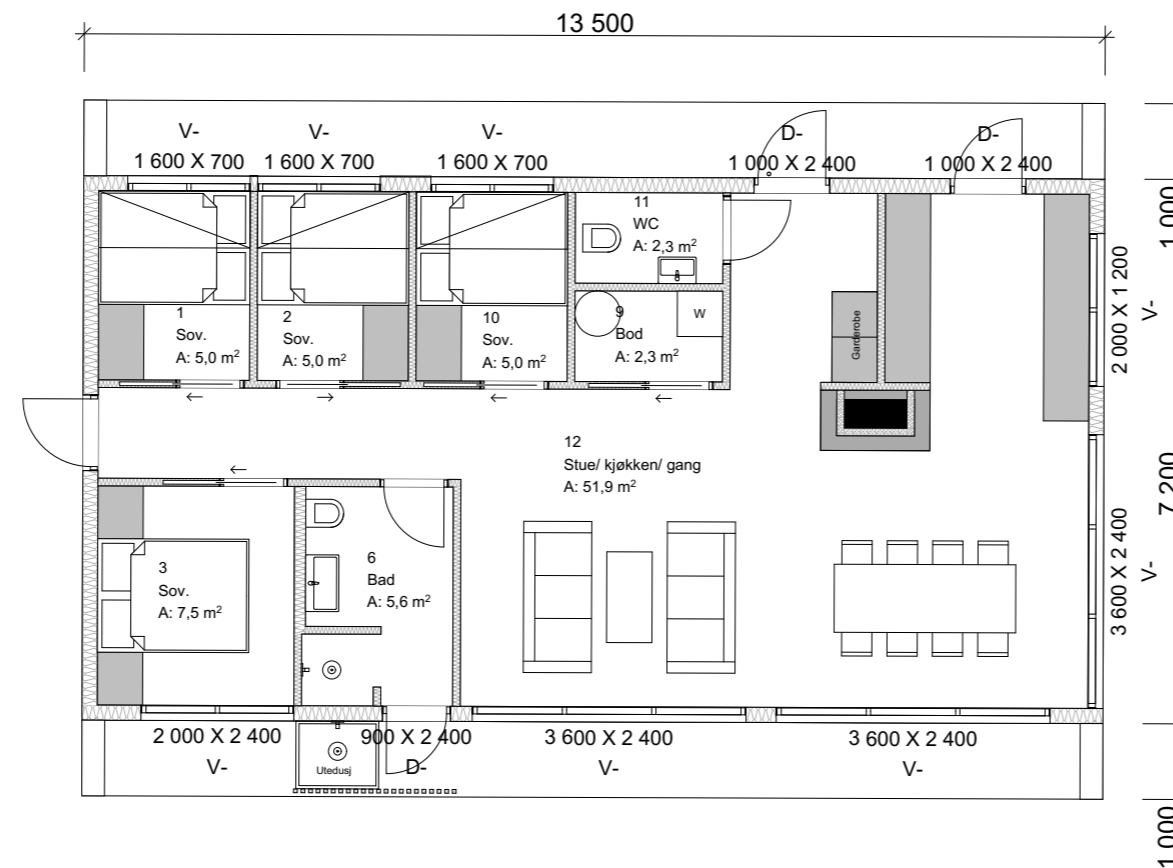

Alternativ planløsning med 4 soverom

# URBANHUS

© Alle rettigheter tilhører utførende for prosjekteringen, kopiering eller bruk av disse tegningene er forbudt uten skriftlig samtykke

Prosjekterende

## Urbanhus Kjededrift AS

Longhammarvegen 28  
5536 HAUGESUND  
Orgnr: 917791686

### AREALOVERSIKT

Etasje/enhet	Bruksareal, BRA
Evt. utleieleilighet	..... m2
Underetasje	..... m2
1. Etasje	89,1 m2
2. Etasje	..... m2
Garasje/carport	..... m2
Åpent overbygd areal	..... m2
<b>Sum, BRA</b>	89,1 m2

### Enhet

Enhet	Bebyggelse areal, BYA
Bolig	124,2 m2
Garasje/carport	..... m2
Evt. p-plasser	..... m2
<b>Sum, BYA</b>	124,2 m2

### Merknader



Prosjektert etter TEK 17

Lokalisering (kun plantegning)


Rev.	Dato	Beskrivelse	Sign.	Kont.
------	------	-------------	-------	-------

Fase

Tiltakshaver	Prosjektnr.
Prosjekt <b>U-3000</b>	Kontroll prosjekt.
	Sign.      Kontroll
Forhandler	Dato 17.03.21
	Revisjon nr.
Type tegning: <b>Snitt A og B</b>	Målestokk <b>1:100 (A3)</b>
	Tegningsnr.: A30-1

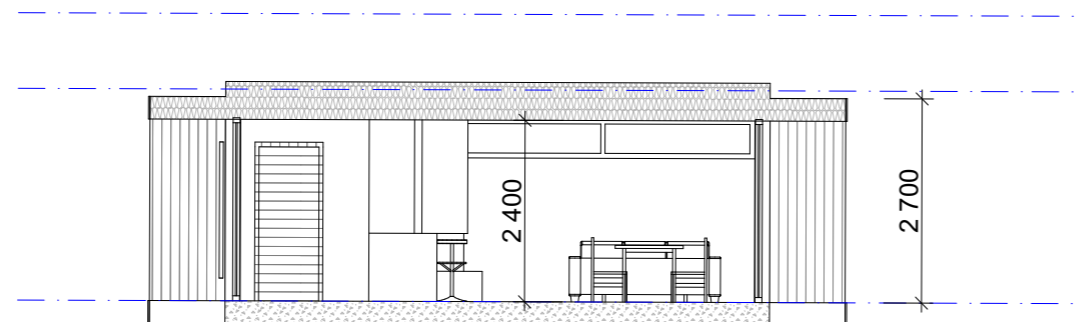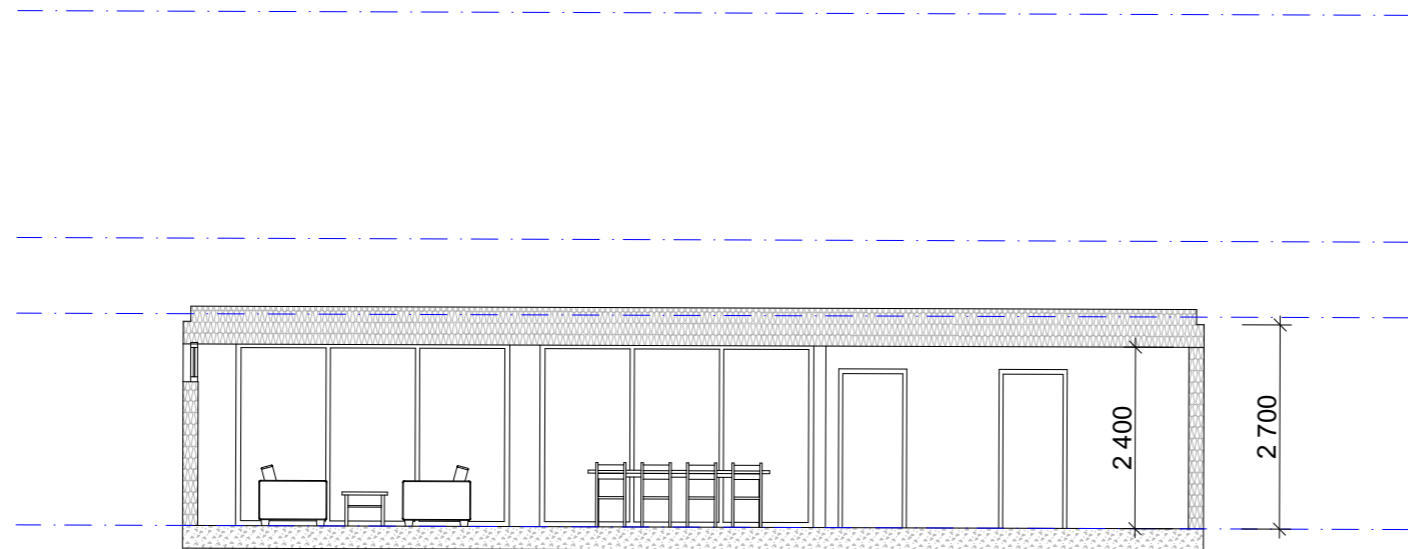



# URBANHUS

© Alle rettigheter tilhører utførende for prosjekteringen, kopiering eller bruk av disse tegningene er forbudt uten skriftlig samtykke

Prosjekterende

## Urbanhus Kjededrift AS

Longhammarvegen 28  
5536 HAUGESUND  
Orgnr: 917791686

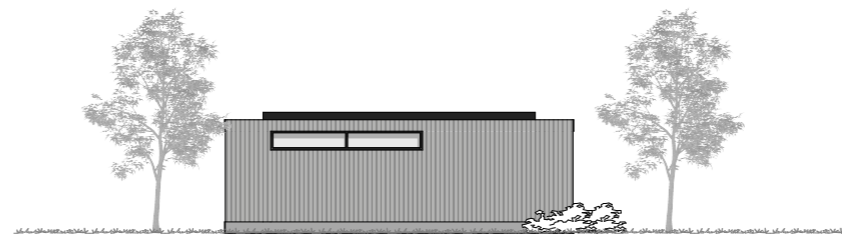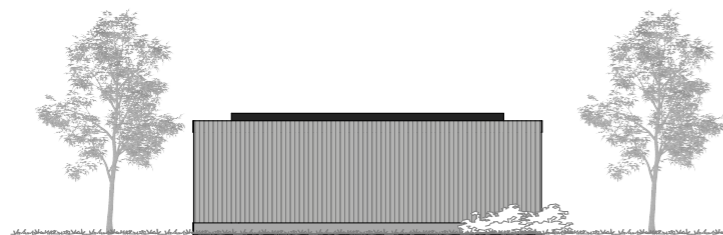

AREALOVERSIKT	
Etasje/enhet	Bruksareal, BRA
Evt. utleieleilighet	..... m2
Underetasje	..... m2
1. Etasje	89,1 m2
2. Etasje	..... m2
Garasje/carport	..... m2
Åpent overbygd areal	..... m2
<b>Sum, BRA</b>	<b>89,1 m2</b>

Enhet	Bebygd areal, BYA
Bolig	124,2 m2
Garasje/carport	..... m2
Evt. p-plasser	..... m2
<b>Sum, BYA</b>	<b>124,2 m2</b>

**Merknader**  
Prosjektert etter TEK 17

Lokalisering (kun plantegning)


Rev.	Dato	Beskrivelse	Sign.	Kont.
Fase				

Tiltakshaver	Prosjektnr.
Prosjekt <b>U-3000</b>	Kontroll prosjekt.
	Sign.      Kontroll
Forhandler	Dato 17.03.21
	Revisjon nr.
Type tegning: <b>Fasader</b>	Målestokk <b>1:200 (A3)</b>
	Tegningsnr.: A40-1