

© Alle rettigheter tilhører utførende for prosjekteringen, kopiering eller bruk av disse tegningene er forbudt uten skriftlig samtykke

Prosjekterende

Urbanhus Bergen AS


Statsminister Michelsens veg 38
5231 Paradis

AREALOVERSIKT	
Etasje/enhet	Bruksareal, BRA
Evt. utleieleilighet m2
Underetasje m2
1. Etasje	84,8 m2
2. Etasje m2
Garasje/carport m2
Åpent overbygd areal	10,9 m2
Sum, BRA	95,7 m2

Enhet	Bebygd areal, BYA
Hytte	122,4 m2
Garasje/carport m2
Evt. p-plasser m2
Sum, BYA	122,4 m2

Merknader
Prosjektert etter TEK 17

Evt. lokalisering:

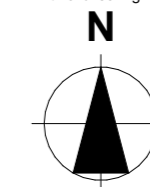

Rev	Nr	Beskrivelse	Dato	Sign	Kontr


Fase

Skisse/ forprosjekt

Tiltakshaver	Prosjektnr.
Prosjekt U- 3040	Kontroll prosjekt.
	Sign. Kontroll
Forhandler	Dato 28.06.2021

Gnr./Bnr./Festenr.:	Revisjon nr.
---------------------	--------------

Type tegning: Plan 1. Etasje	Målestokk 1:100 (A3)
Tegningsnr.:	A20-1

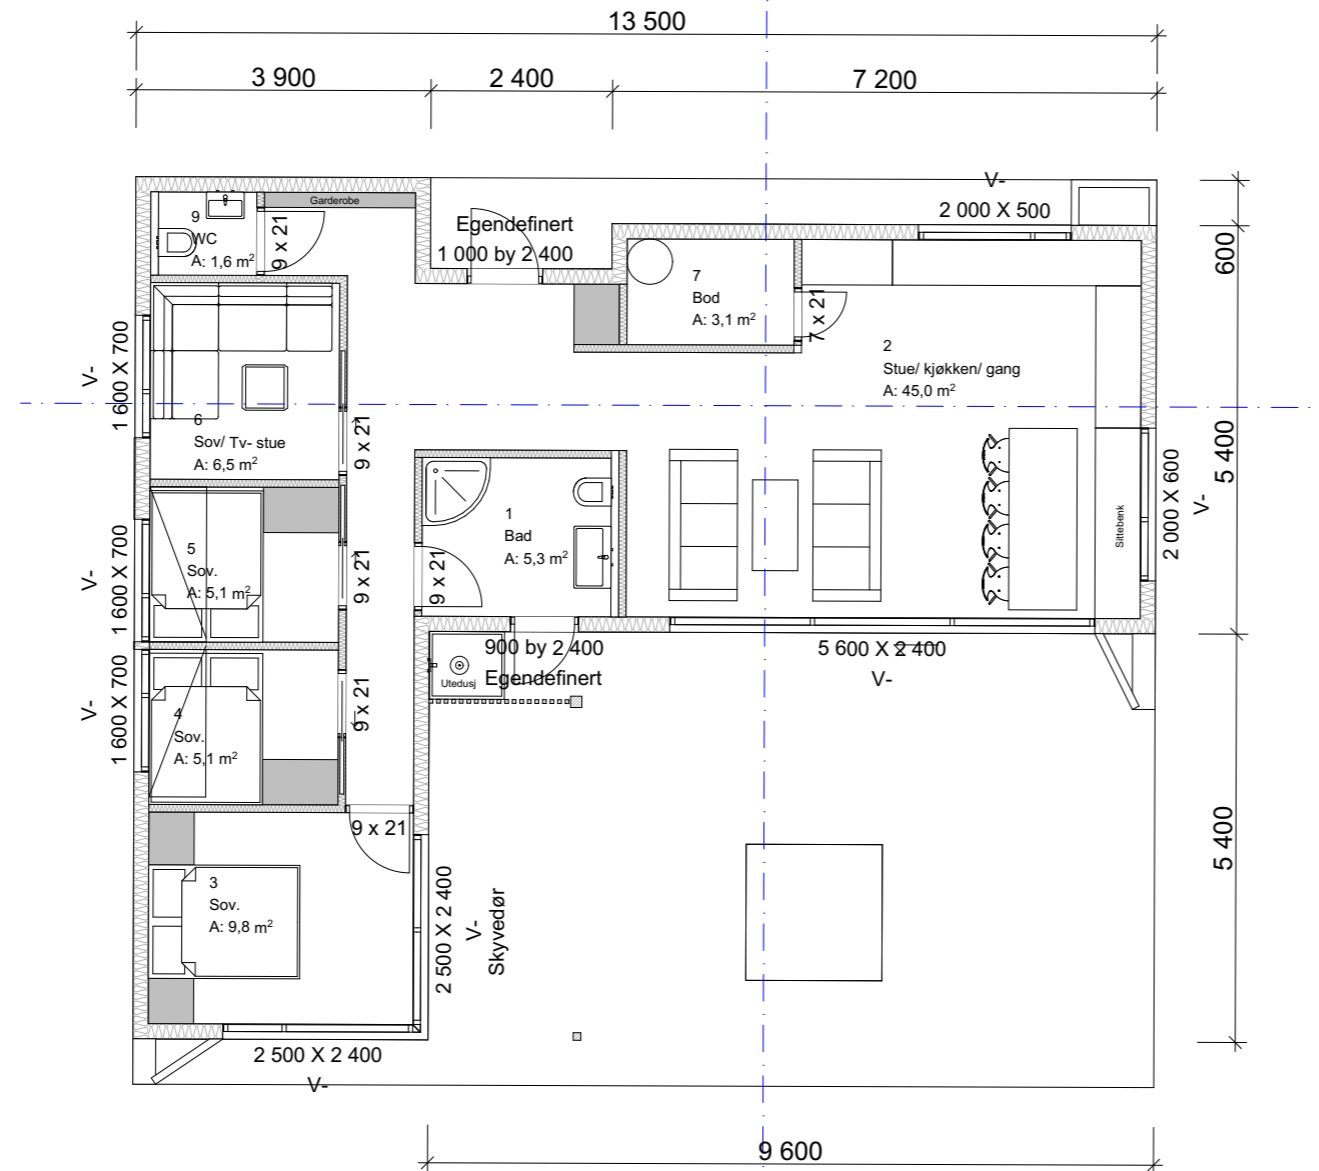

© Alle rettigheter tilhører utførende for prosjekteringen, kopiering eller bruk av disse tegningene er forbudt uten skriftlig samtykke

Prosjekterende

Urbanhus Bergen AS


Statsminister Michelsens veg 38
5231 Paradis

AREALOVERSIKT	
Etasje/enhet	Bruksareal, BRA
Evt. utleieleilighet m2
Underetasje m2
1. Etasje	84,8 m2
2. Etasje m2
Garasje/carport m2
Åpent overbygd areal	10,9 m2
Sum, BRA	95,7 m2

Enhet	Bebygd areal, BYA
Hytte	122,4 m2
Garasje/carport m2
Evt. p-plasser m2
Sum, BYA	122,4 m2

Merknader
Prosjektert etter TEK 17

Evt. lokalisering:


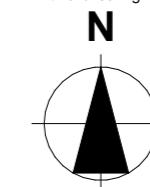


Rev	Nr	Beskrivelse	Dato	Sign	Kontr

Fase

Skisse/ forprosjekt

Tiltakshaver	Prosjektnr.
Prosjekt U- 3040	Kontroll prosjekt.
	Sign. Kontroll
	Dato 28.06.2021
Forhandler	Revisjon nr.
Gnr./Bnr./Festenr.:	Målestokk 1:100 (A3)
Type tegning: Snitt A og B	Tegningsnr.: A30-1

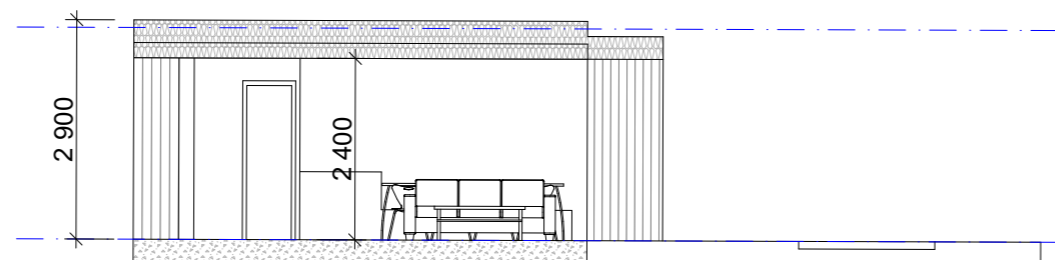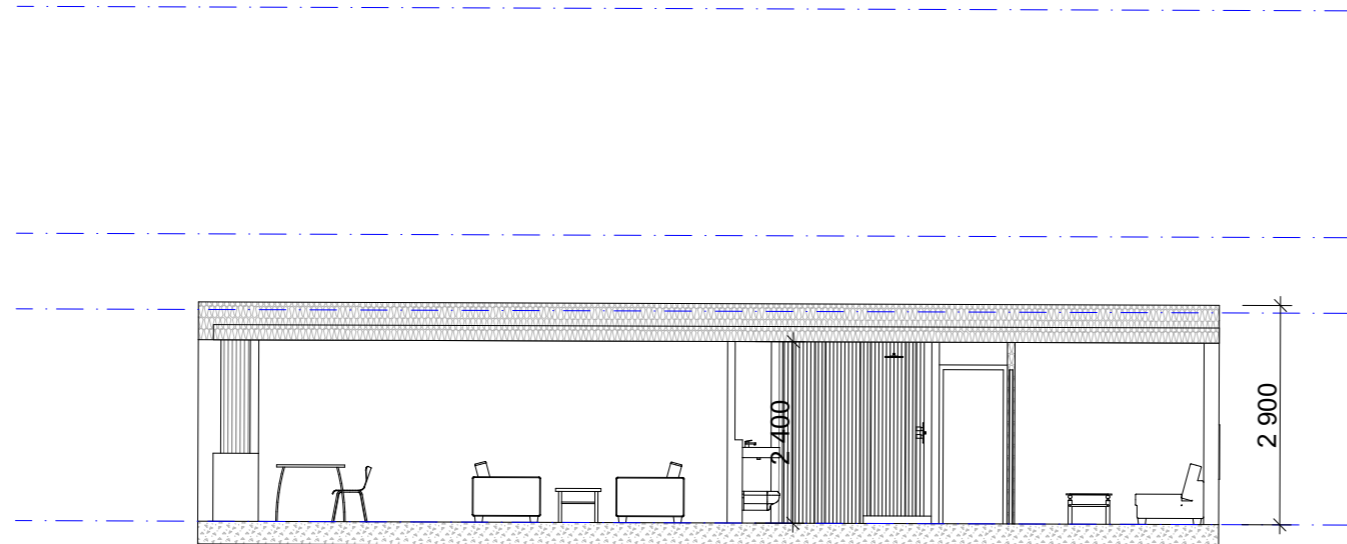


© Alle rettigheter tilhører utførende for prosjekteringen, kopiering eller bruk av disse tegningene er forbudt uten skriftlig samtykke


Prosjekterende

Urbanhus Bergen AS

Statsminister Michelsens veg 38
5231 Paradis

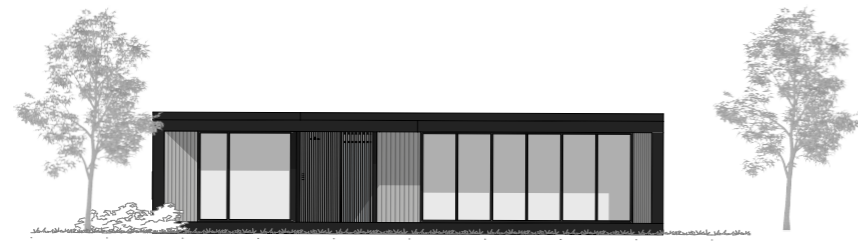


VEST

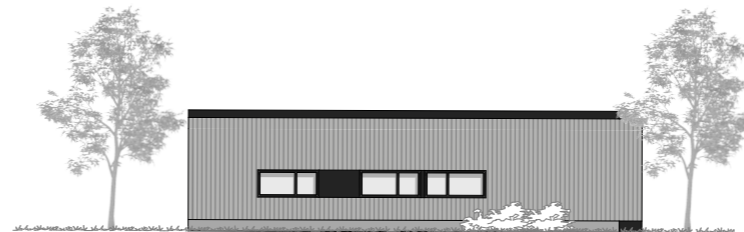

NORD



ØST

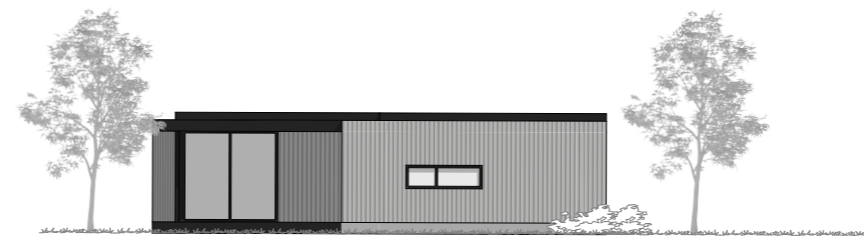


SØR

AREALOVERSIKT	
Etasje/enhet	Bruksareal, BRA
Evt. utleieleilighet m2
Underetasje m2
1. Etasje	84,8 m2
2. Etasje m2
Garasje/carport m2
Åpent overbygd areal	10,9 m2
Sum, BRA	95,7 m2

Enhet	Bebygd areal, BYA
Hytte	122,4 m2
Garasje/carport m2
Evt. p-plasser m2
Sum, BYA	122,4 m2

Merknader
Prosjektert etter TEK 17

Evt. lokalisering:

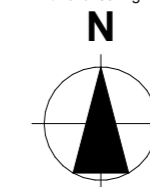

Rev	Nr	Beskrivelse	Dato	Sign	Kontr
-----	----	-------------	------	------	-------

Fase

Skisse/ forprosjekt

Tiltakshaver	Prosjektnr.
Prosjekt U- 3040	Kontroll prosjekt.
	Sign. Kontroll
Forhandler	Dato 28.06.2021
	Revisjon nr.
Gnr./Bnr./Festenr.:	Målestokk 1:200 (A3)
Type tegning: Fasader	Tegningsnr.: A40-1