

URBANHUS

© Alle rettigheter tilhører utførende for prosjekteringen, kopiering eller bruk av disse tegningene er forbudt uten skriftlig samtykke

Prosjekterende


Urbanhus Bergen AS
Statsminister Michelsens veg 38
5231 Paradis

AREALOVERSIKT	
Etasje/enhet	Bruksareal, BRA
Evt. utleieleilighet m2
Underetasje m2
1.Etasje	95,6 m2
Hems m2
Garasje/carport m2
Åpent overbygd areal	12,5 m2
Sum, BRA	108,1 m2

Enhet	Bebygd areal, BYA
Bolig	120,6 m2
Garasje/carport m2
Evt. p-plasser m2
Sum, BYA	120,6 m2

Merknader
Prosjektert etter TEK 17

Evt. lokalisering:


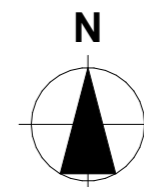


Rev	Nr	Beskrivelse	Dato	Sign	Kontr
-----	----	-------------	------	------	-------

Fase

Skisse/ forprosjekt

Tiltakshaver	Prosjektnr.
Sjølyst Prosjekt AS	Kontroll prosjekt.
Prosjekt	Sign. Kontroll
Skorpo tomt 4	Dato
Forhandler	02.12.2020
Gnr./Bnr./Festenr.:	Revisjon nr.
27/ 483	Målestokk
Type tegning:	1:100 (A3)
Snitt A og B	Tegningsnr.:
	A30-1

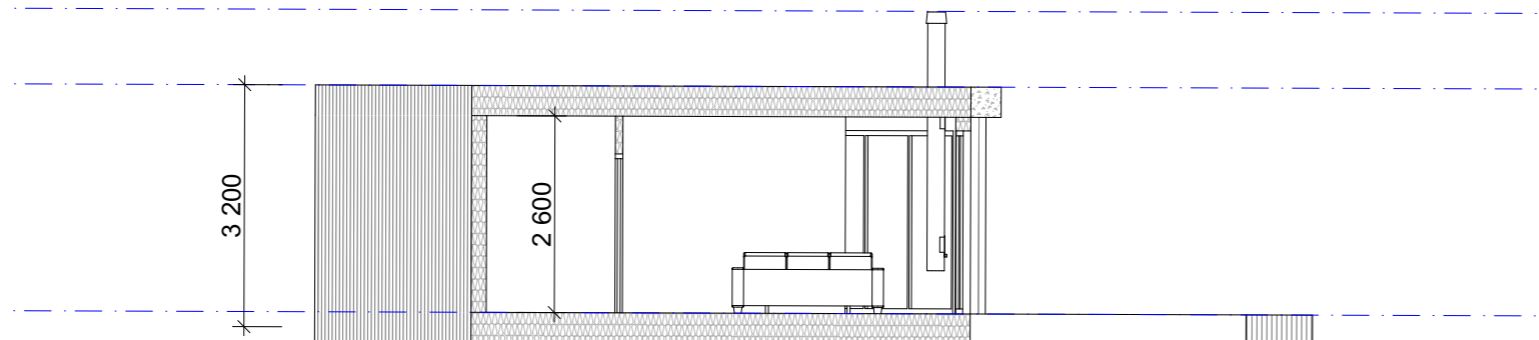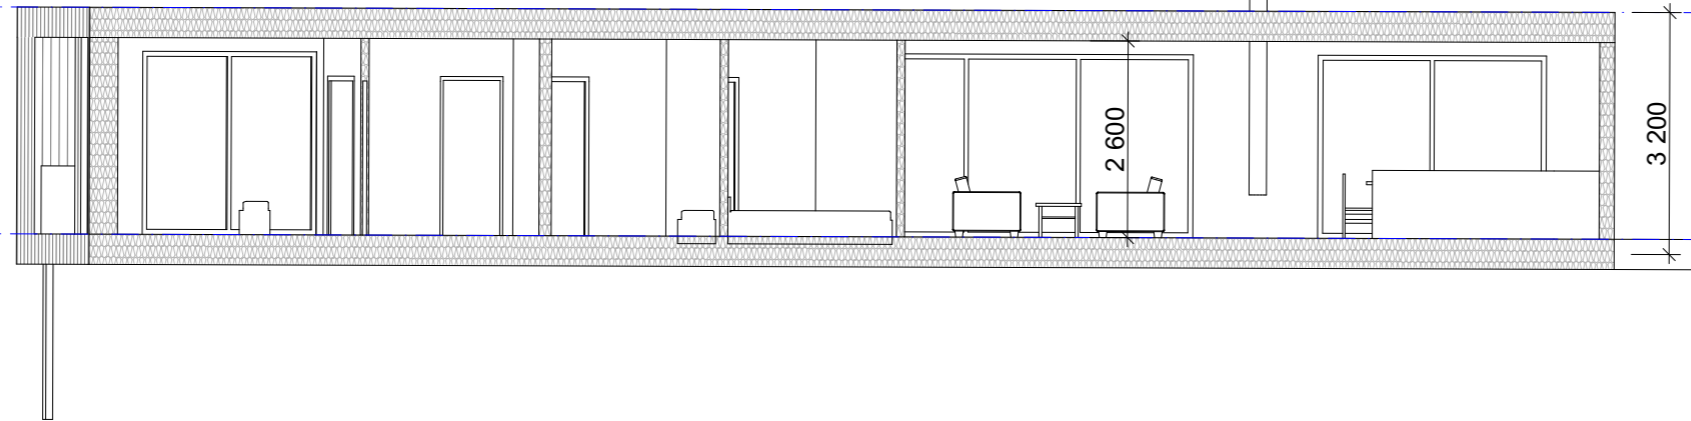

URBANHUS

© Alle rettigheter tilhører utførende for prosjekteringen, kopiering eller bruk av disse tegningene er forbudt uten skriftlig samtykke

Prosjekterende


Urbanhus Bergen AS
Statsminister Michelsens veg 38
5231 Paradis

AREALOVERSIKT	
Etasje/enhet	Bruksareal, BRA
Evt. utleieleilighet m2
Underetasje m2
1.Etasje	95,6 m2
Hems m2
Garasje/carport m2
Åpent overbygd areal	12,5 m2
Sum, BRA	108,1 m2

Enhet	Bebygd areal, BYA
Bolig	120,6 m2
Garasje/carport m2
Evt. p-plasser m2
Sum, BYA	120,6 m2

Merknader
Prosjektert etter TEK 17

Evt. lokalisering:

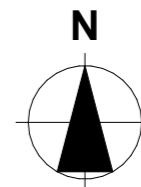

Rev	Nr	Beskrivelse	Dato	Sign	Kontr

Fase

Skisse/ forprosjekt

Tiltakshaver	Prosjektnr.
Sjølyst Prosjekt AS	Kontroll prosjekt.
Prosjekt	Sign. Kontroll
Skorpo tom 4	Dato
Forhandler	02.12.2020
Gnr./Bnr./Festenr.:	Revisjon nr.
27/ 483	
Type tegning:	Målestokk
Fasader	1:200 (A3)
	Tegningsnr.:
	A40-1

