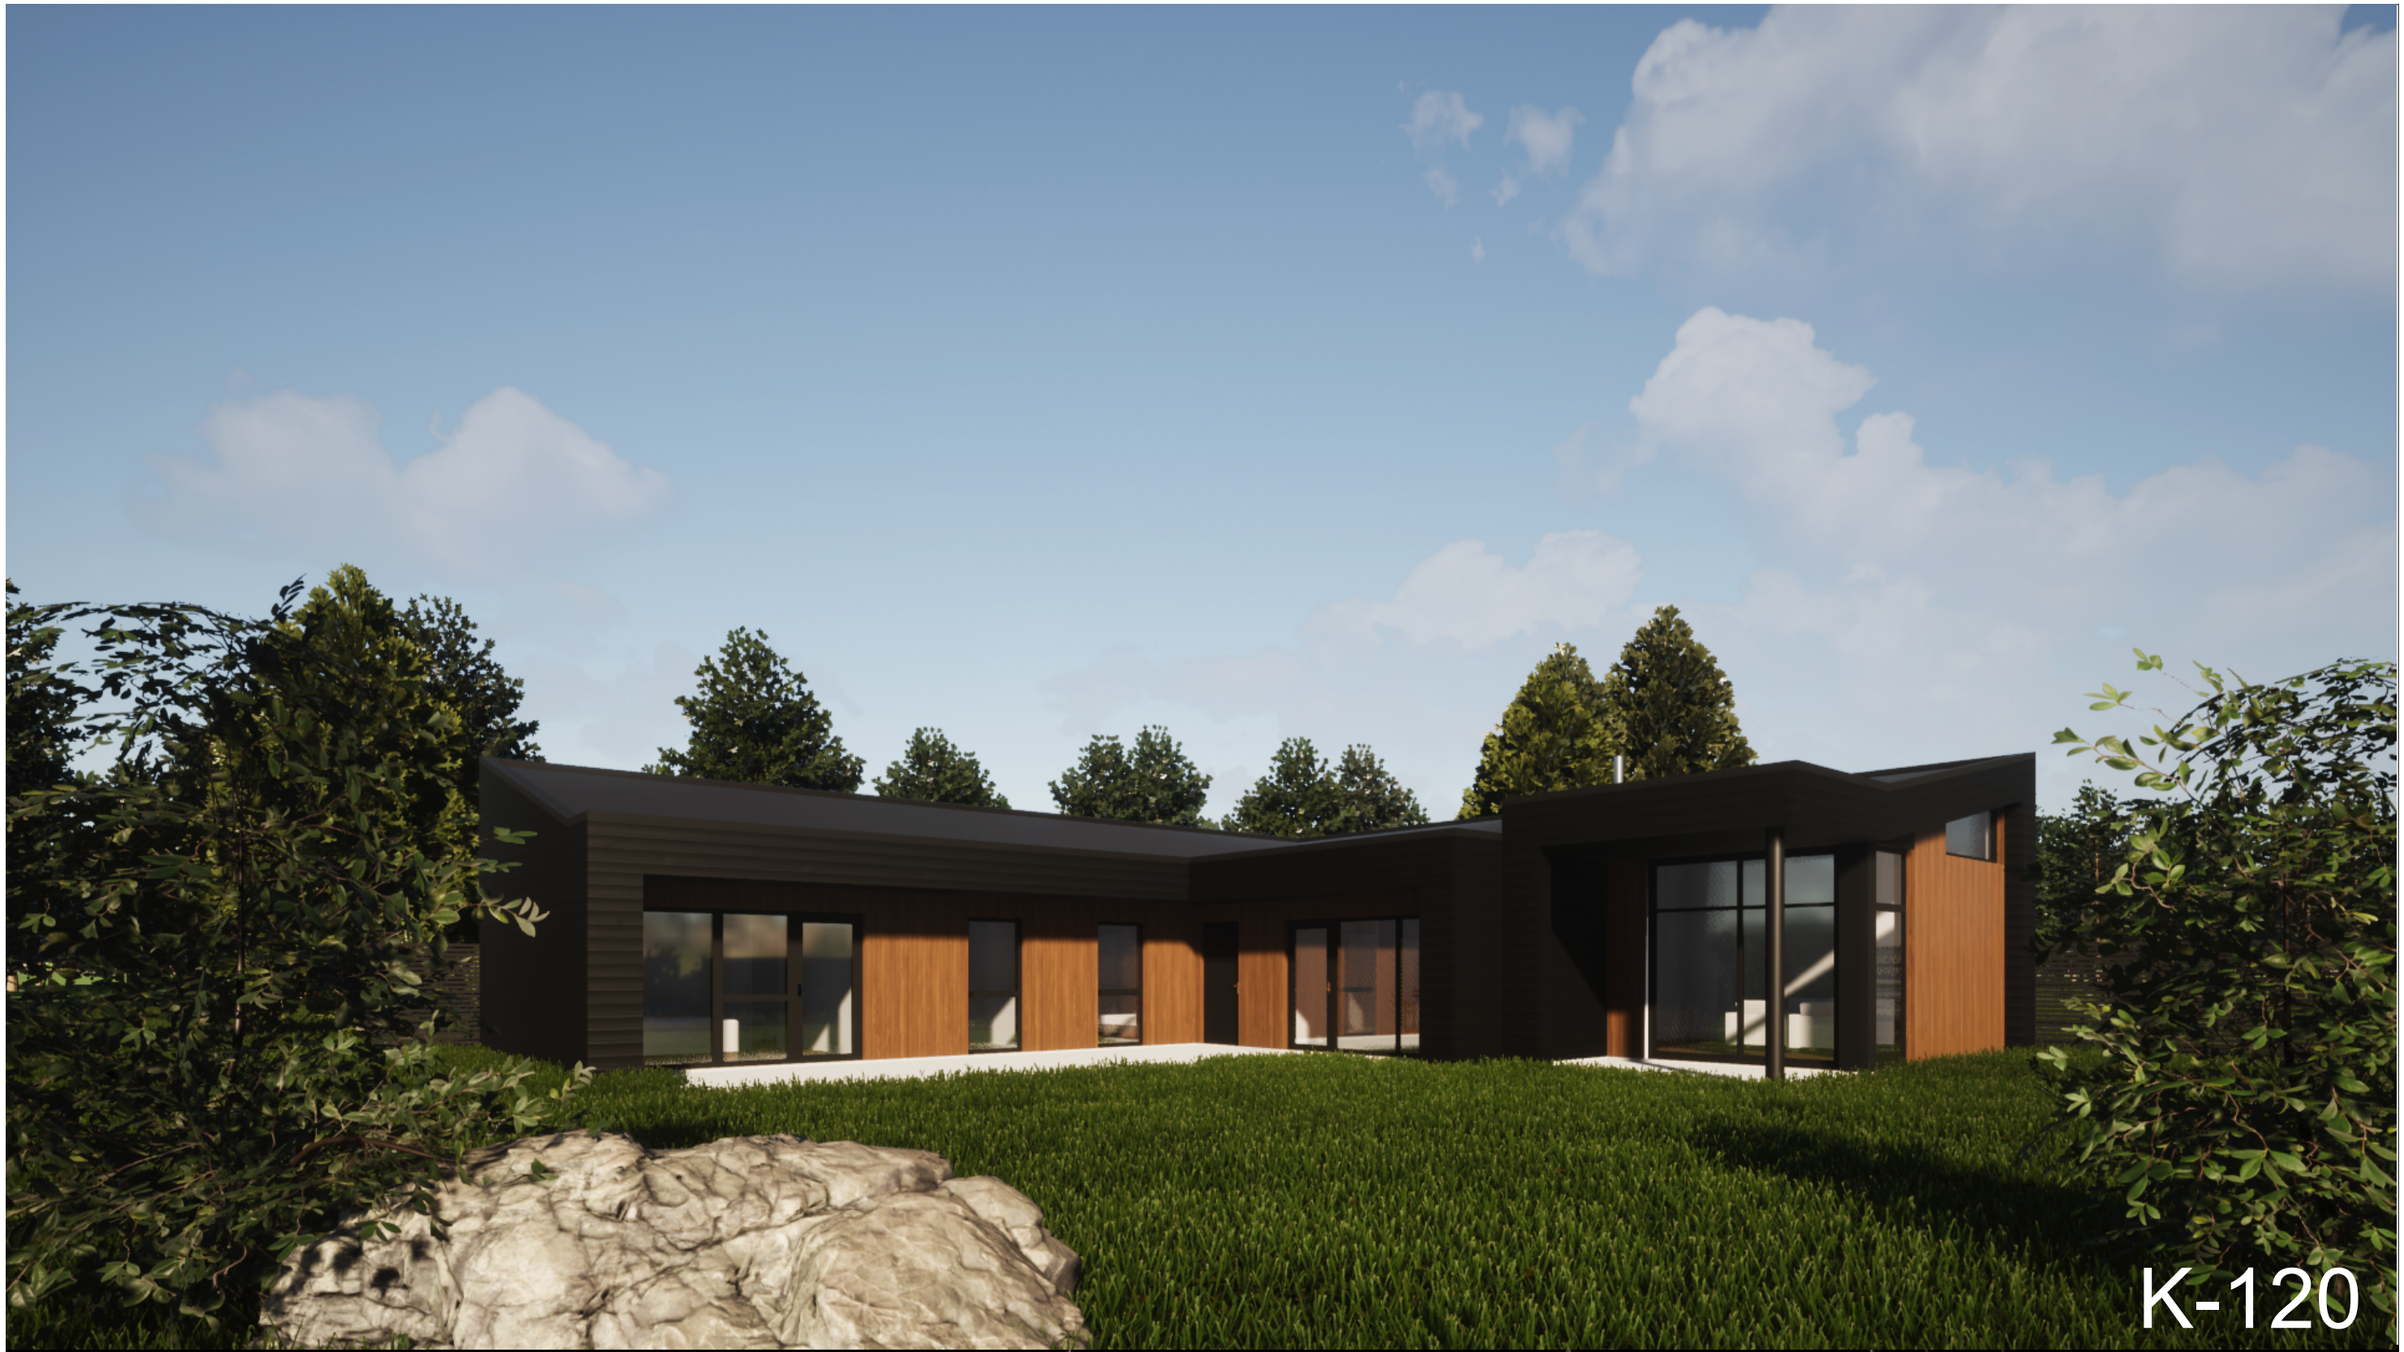

SAMMEN SKAPER VI EN BOLIG SOM
VISUALISERER DIN IDENTITET.

URBANHUS

SAMMEN SKAPER VI EN BOLIG SOM
VISUALISERER DIN IDENTITET.

URBANHUS

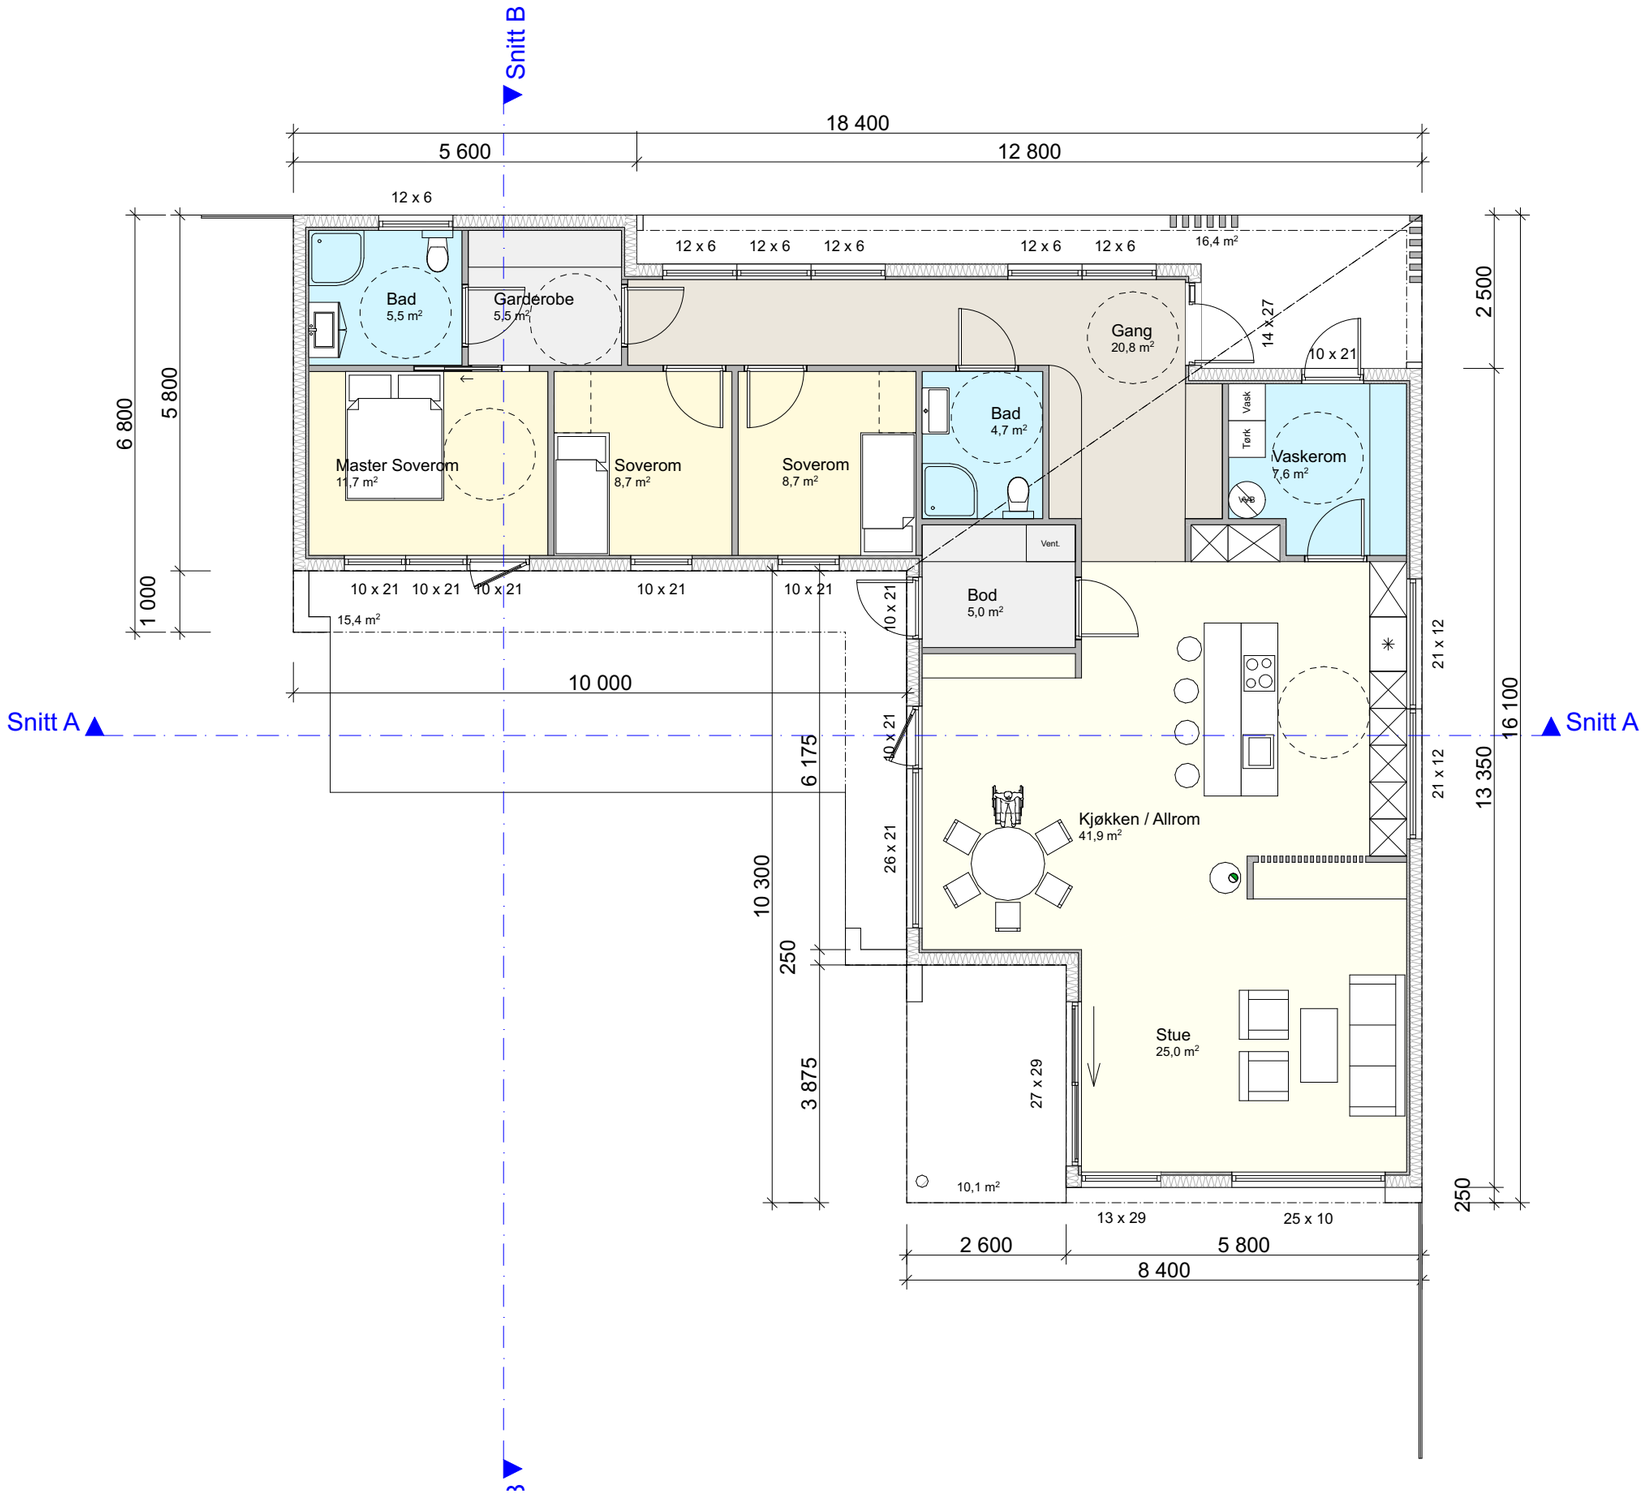

© Alle rettigheter tilhører utførende for prosjekteringen, kopiering eller bruk av disse tegningene er forbudt uten skriftlig samtykke

Prosjekterende

Urbanhus Kjededrift AS
Haraldsgata 90
5536 HAUGESUND
Orgnr: 917791686

AREALOVERSIKT	
Etasje/enhet	**Bruksareal, BRA**
Plan 1. Etasje	148,5 m²
Garasje	- m²
Åpent overbygd areal	41,9 m²
Parkering på terreng	- m²
Sum, BRA	190,4 m²

Enhet	**Bebygd areal, BYA**
Bolig	206,9 m²
Evt. garasje og parkering	- m²
Sum, BYA	206,9 m²
Eiendomsstørrelse	- m²
%-BYA	- %

Merknader
Prosjektert etter TEK 17

Lokalisering (kun plantegning)

N

Rev	Nr	Beskrivelse	Dato	Sign	Kontr

Fase

Tiltakshaver

Prosjekt
Kompakt, K-120

Forhandler

Prosjektnr.
Prosjektnr.

Kontroll prosjekt.

Sign.	Kontroll
IG	"XX"

Dato
30.11.2021

Type tegning:
Plan 1. Etasje

Målestokk
1:100 (A3)

Tegningsnr.:
A20-1

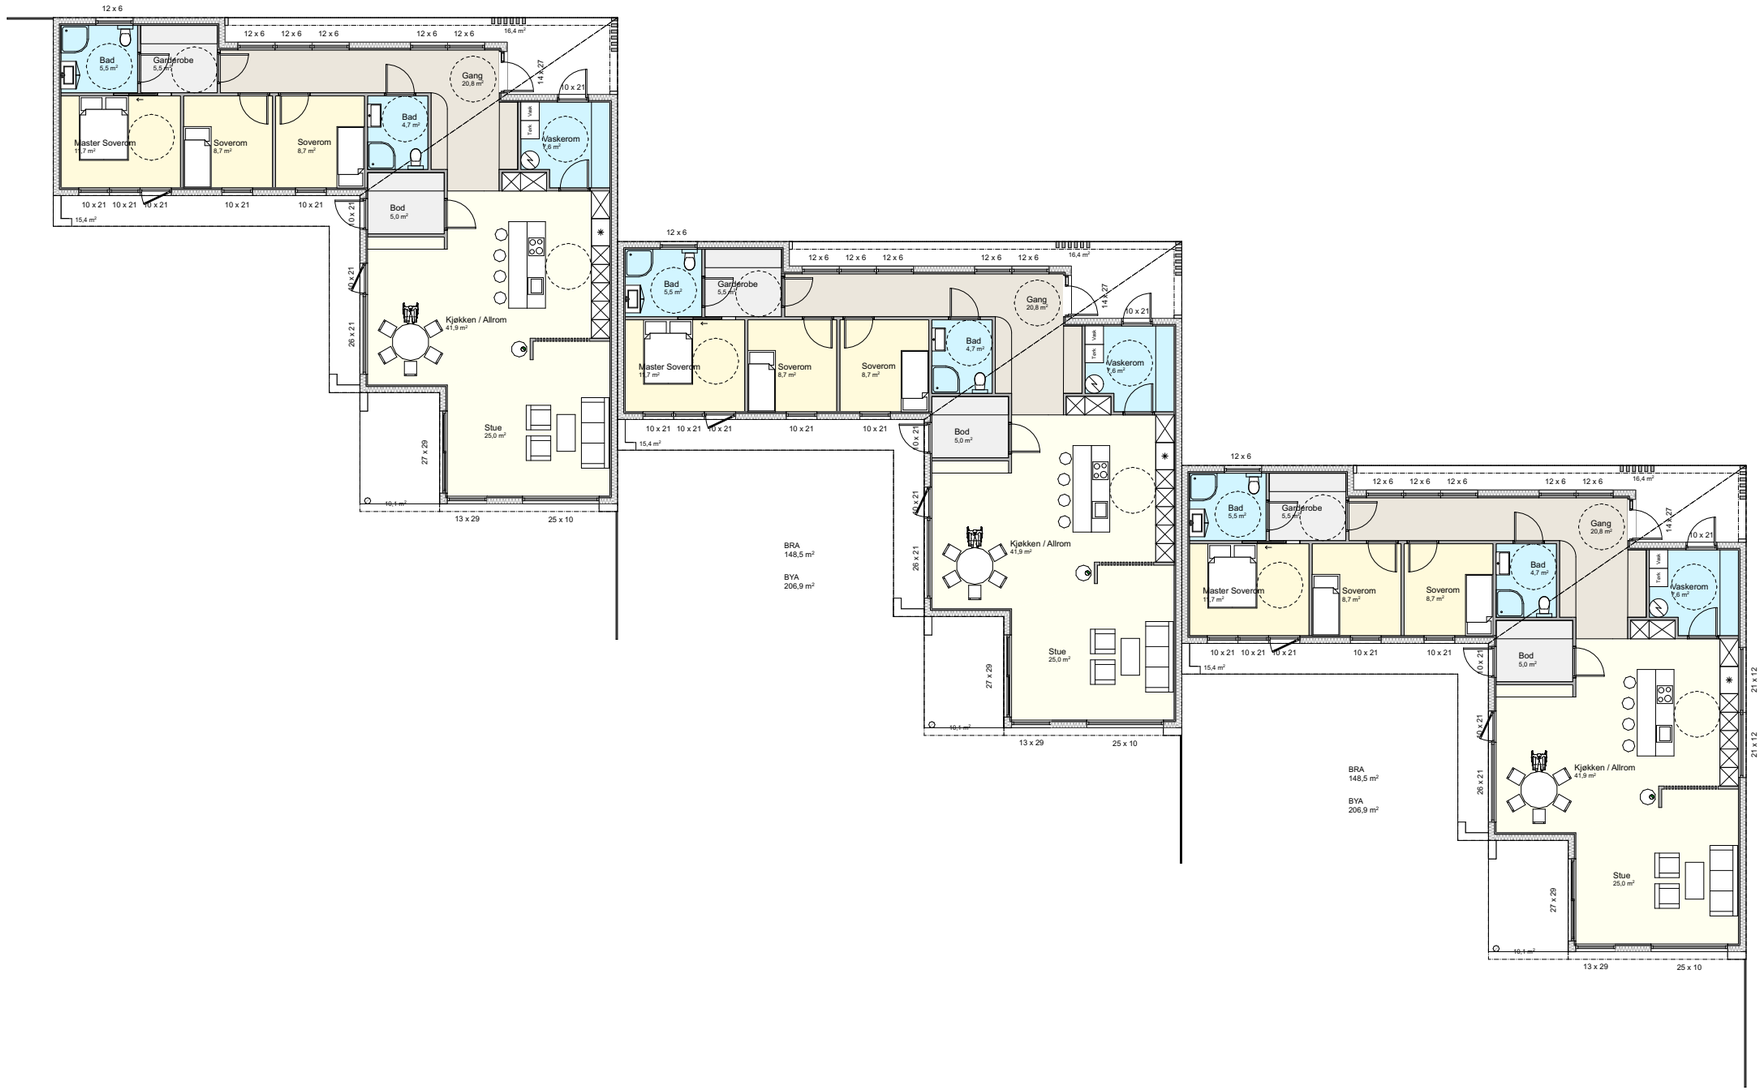

© Alle rettigheter tilhører utførende for prosjekteringen, kopiering eller bruk av disse tegningene er forbudt uten skriftlig samtykke

Prosjekterende

Urbanhus Kjededrift AS
Haraldsgata 90
5536 HAUGESUND
Orgnr: 917791686

AREALOVERSIKT	
Etasje/enhet	**Bruksareal, BRA**
Plan 1. Etasje	148,5 m²
Garasje	- m²
Åpent overbygd areal	41,9 m²
Parkering på terreng	- m²
Sum, BRA	190,4 m²

Enhet	**Bebygd areal, BYA**
Bolig	206,9 m²
Evt. garasje og parkering	- m²
Sum, BYA	206,9 m²

Eiendomsstørrelse	- m²
%-BYA	- %

Merknader
Prosjektert etter TEK 17

Lokalisering (kun plantegning)

N

Rev	Nr	Beskrivelse	Dato	Sign	Kontr

Fase

Tiltakshaver

Prosjekt
Kompakt, K-120

Forhandler

Prosjektnr.
Prosjektnr.

Kontroll prosjekt.

Sign.	Kontroll
IG	"XX"

Dato
30.11.2021

Type tegning:
Plan 1. Etasje_alt. rekkehus

Målestokk
1:200 (A3)

Tegningsnr.:
A20-2

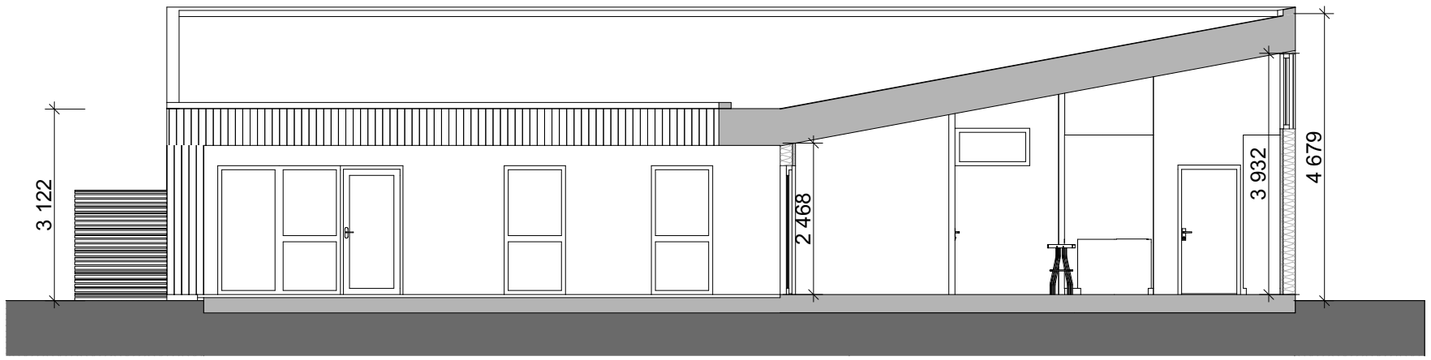

1:100 Snitt A

1:100 Snitt B

URBANHUS

© Alle rettigheter tilhører utførende for prosjekteringen, kopiering eller bruk av disse tegningene er forbudt uten skriftlig samtykke

Prosjekterende

Urbanhus Kjededrift AS
Haraldsgata 90
5536 HAUGESUND
Orgnr: 917791686

Fase

Tiltakshaver

Prosjektnr.
Prosjektnr.

Kontroll prosjekt.

Prosjekt
Kompakt, K-120

Sign. | Kontroll

Dato
30.11.2021

Forhandler
.....

Gnr./Bnr./Festenr.:
Gnr/Bnr/Festenr

Revisjon nr.

Type tegning:
Snitt A og B

Målestokk
1:100

Tegningsnr.:
A30-1

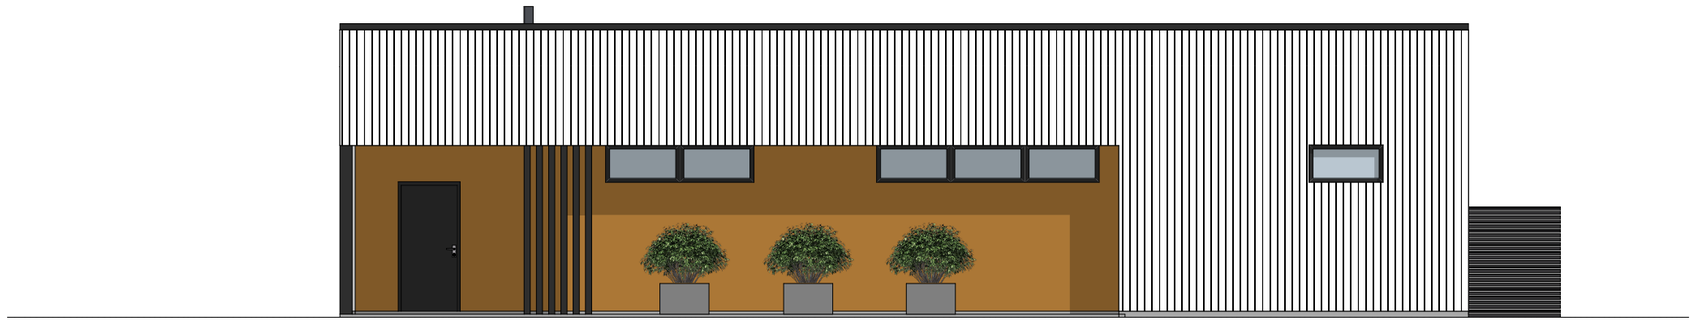

1:100 Fasade Nord

1:100 Fasade Vest

URBANHUS

© Alle rettigheter tilhører utførende for prosjekteringen, kopiering eller bruk av disse tegningene er forbudt uten skriftlig samtykke

Prosjekterende

Urbanhus Kjededrift AS
Haraldsgata 90
5536 HAUGESUND
Orgnr: 917791686

Fase

Tiltakshaver

Prosjekt

Kompakt, K-120

Forhandler

.....

Prosjektnr.
Prosjektnr.

Kontroll prosjekt.

Sign. | Kontroll

Dato
30.11.2021

Gnr./Bnr./Festenr.:
Gnr/Bnr/Festenr

Revisjon nr.

Type tegning:
Fasade Nord og Vest

Målestokk
1:100

Tegningsnr.:
A40-1

1:100 Fasade Sør

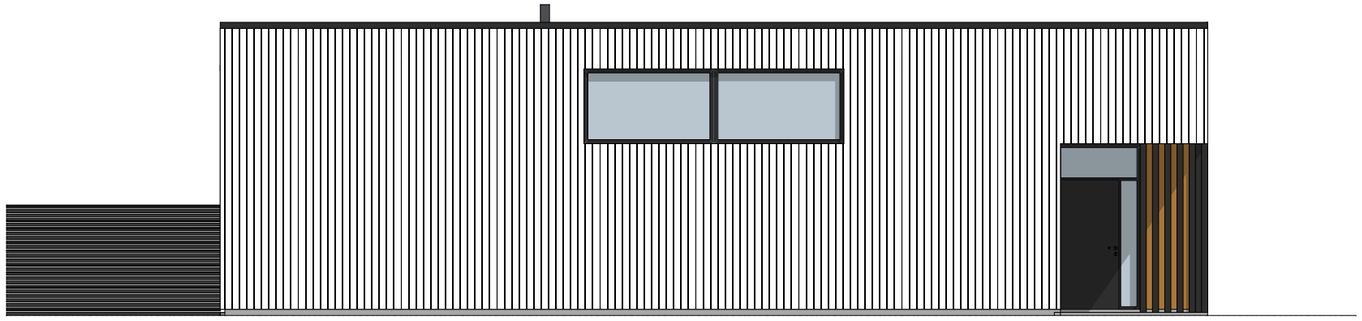

1:100 Fasade Øst

URBANHUS

© Alle rettigheter tilhører utførende for prosjekteringen, kopiering eller bruk av disse tegningene er forbudt uten skriftlig samtykke

Prosjekterende

Urbanhus Kjededrift AS
Haraldsgata 90
5536 HAUGESUND
Orgnr: 917791686

Fase

Tiltakshaver

Prosjektnr.
Prosjektnr.

Kontroll prosjekt.

Prosjekt
Kompakt, K-120

Sign. | Kontroll

Dato
30.11.2021

Forhandler
.....

Gnr./Bnr./Festenr.:
Gnr/Bnr/Festenr

Revisjon nr.

Type tegning:
Fasade Sør og Øst

Målestokk
1:100

Tegningsnr.:
A40-2

URBANHUS

© Alle rettigheter tilhører utførende for prosjekteringen, kopiering eller bruk av disse tegningene er forbudt uten skriftlig samtykke

Prosjekterende

Urbanhus Kjededrift AS
Haraldsgata 90
5536 HAUGESUND
Orgnr: 917791686

Fase

Tiltakshaver

Prosjekt

Kompakt, K-120

Forhandler

.....

Prosjektnr.
Prosjektnr.

Kontroll prosjekt.

Sign. | Kontroll

Dato
30.11.2021

Gnr./Bnr./Festenr.:
Gnr/Bnr/Festenr

Revisjon nr.

Type tegning:
Perspektiver

Målestokk
1:210,425, 1:347,810

Tegningsnr.:
A40-3

URBANHUS

© Alle rettigheter tilhører utførende for prosjekteringen, kopiering eller bruk av disse tegningene er forbudt uten skriftlig samtykke

Prosjekterende

Urbanhus Kjededrift AS
Haraldsgata 90
5536 HAUGESUND
Orgnr: 917791686

Fase

Tiltakshaver

Prosjekt

Kompakt, K-120

Forhandler

.....

Prosjektnr.
Prosjektnr.

Kontroll prosjekt.

Sign. | Kontroll

Dato
30.11.2021

Gnr./Bnr./Festenr.:
Gnr/Bnr/Festenr

Revisjon nr.

Type tegning:
Perspektiver_alt. rekkehus

Målestokk
1:184,102

Tegningsnr.:
A40-4

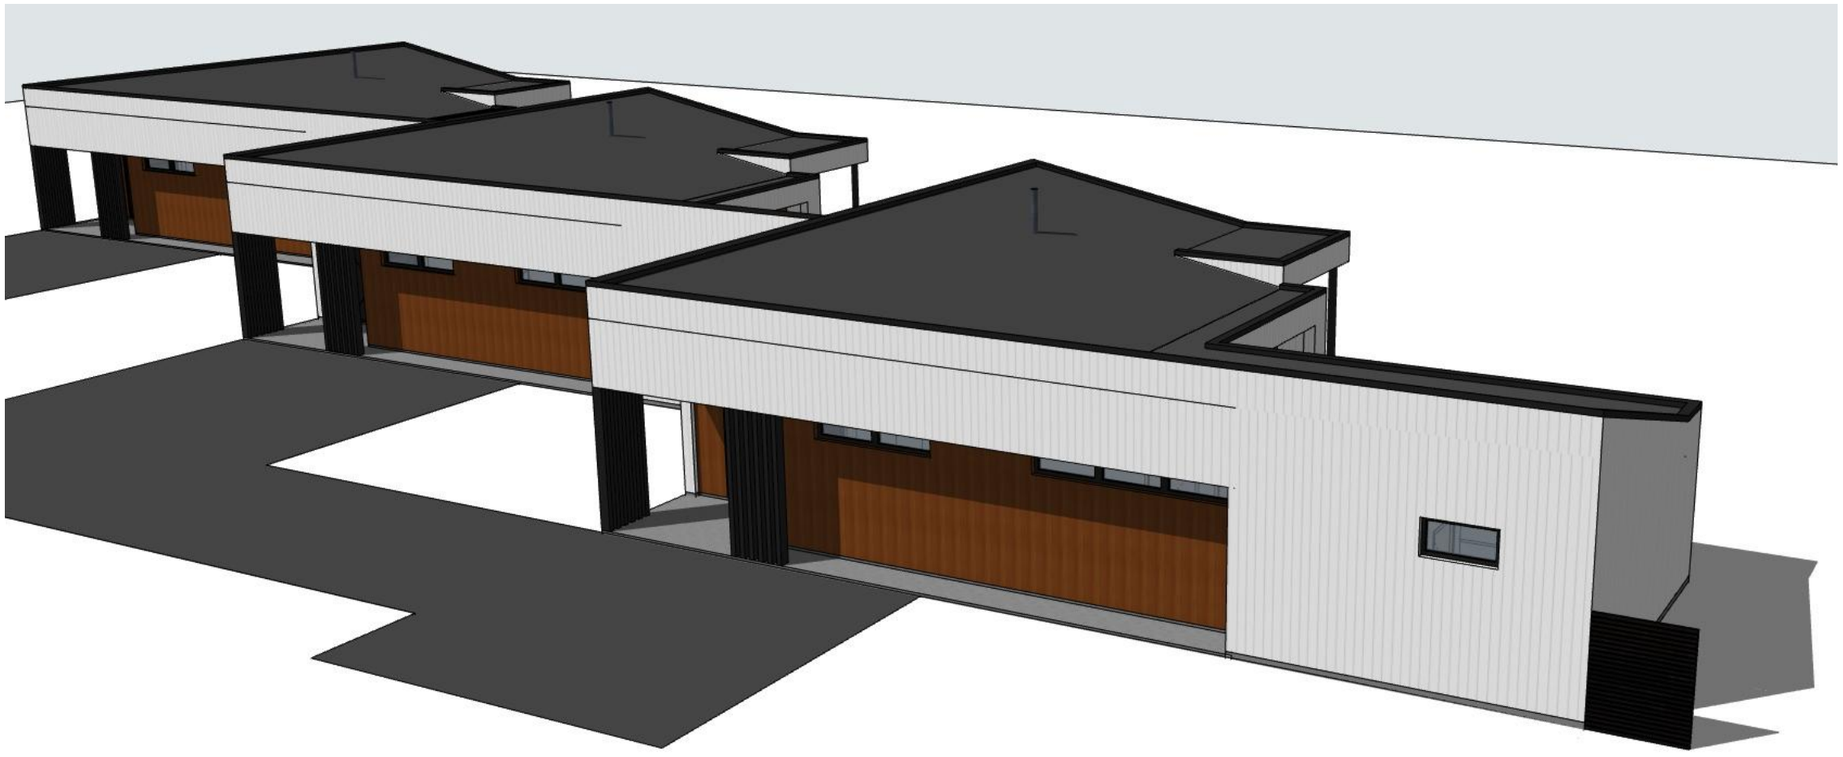

URBANHUS

© Alle rettigheter tilhører utførende for prosjekteringen, kopiering eller bruk av disse tegningene er forbudt uten skriftlig samtykke

Prosjekterende

Urbanhus Kjededrift AS
Haraldsgata 90
5536 HAUGESUND
Orgnr: 917791686

Fase

Tiltakshaver

Prosjektnr.
Prosjektnr.

Kontroll prosjekt.

Prosjekt
Kompakt, K-120

Sign. | Kontroll

Dato
30.11.2021

Forhandler
.....

Gnr./Bnr./Festenr.:
Gnr/Bnr/Festenr

Revisjon nr.

Type tegning:
Perspektiver_alt. rekkehus

Målestokk
1:158,038, 1:199,336

Tegningsnr.:
A40-5