


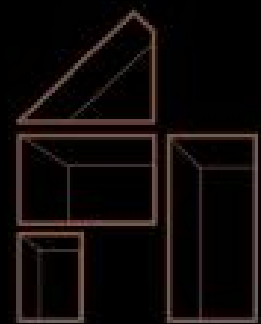

K-150



**SAMMEN SKAPER VI EN BOLIG SOM
VISUALISERER DIN IDENTITET.**

URBANHUS

© Alle rettigheter tilhører utførende for prosjekteringen, kopiering eller bruk av disse tegningene er forbudt uten skriftlig samtykke

Prosjekterende	
----------------	--

Haraldsgata 90
5536 HAUGESUND
Orgnr: 917791686

AREALOVERSIKT	
Etasje/enhet	Bruksareal, BRA
Plan 1. Etasje	91,9 m ²
Garasje/carport	- m ²
Åpent overbygd areal	8,1 m ²
Parkering på terreng	36,0 m ²
Sum, BRA	136,0 m ²

Enhet	Bebyggd areal, BYA
Bolig inkl. carport	112,9 m²
Sum, BYA	112,9 m²

Eiendomsstørrelse %-BYA	
----------------------------	--

Merknader
Prosjektert etter TEK 17

Lokalisering (kun plantegning)


[illegible]

Rev.	Dato	Beskrivelse	Sign.	Kont
Fase				

<u>Tiltakshaver</u> - <u>Prosjekt</u> Kompakt_K-150 - Gnr/bnr -/- - <u>Forhandler</u> -	Prosjektnr.	-
	Kontroll prosjekt.	
	Sign. "XX"	Kontroll "XX"
	Dato 30.11.2021	

Type tegning:
Plan 1. Etasje

Målestokk	1:100 (A3)
Tegningsnr.:	A20-1

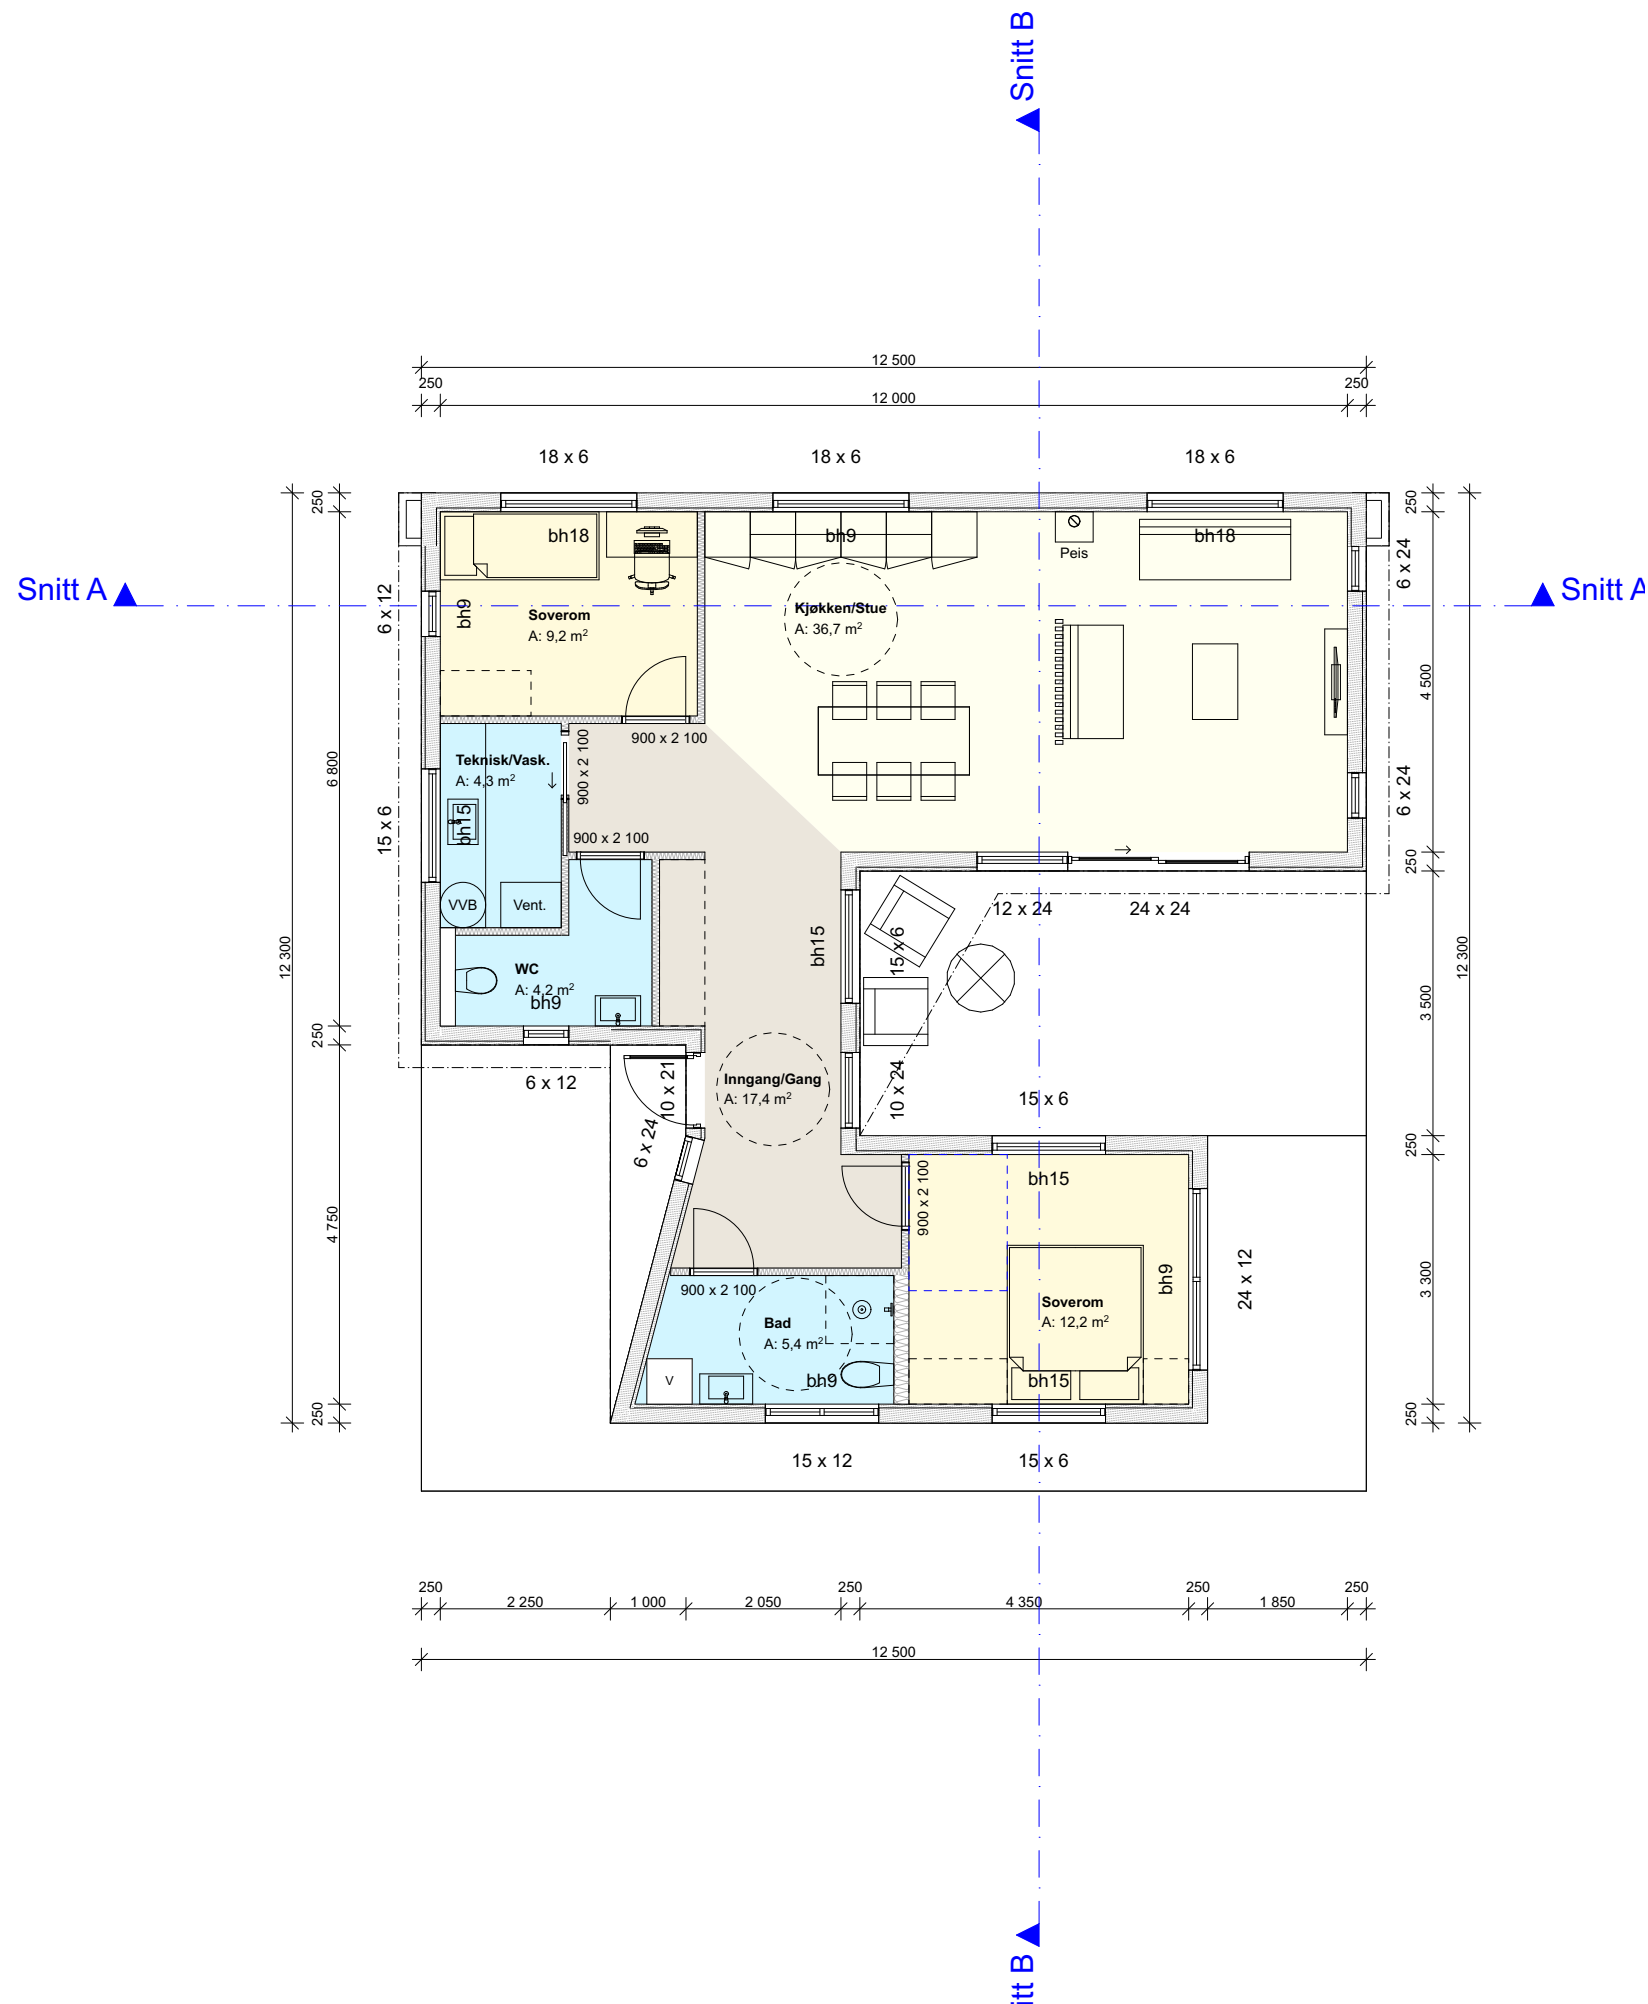

URBANUS

© Alle rettigheter tilhører utførende for prosjekteringen, kopiering eller bruk av disse tegningene er forbudt uten skriftlig samtykke

Prosjekterende

Urbanhus Kjededrift AS

Haraldsgata 90
5536 HAUGESUND
Orgnr: 917791686

AREALOVERSIKT	
Etasje/enhet	Bruksareal, BRA
Plan 1. Etasje	91,9 m ²
Garasje/carport	- m ²
Åpent overbygd areal	8,1 m ²
Parkering på terreng	36,0 m ²
Sum, BRA	136,0 m ²

Enhet	Bebyggd areal, BYA
Bolig inkl. carport	112,9 m²
Sum, BYA	112,9 m²

Eiendomsstørrelse %-BYA	
----------------------------	--

Merknader Prosjektert etter TEK 17
--

Lokalisering (kun plantegning)


[illegible]

Rev.	Dato	Beskrivelse	Sign.	Kont
Fase				

<u>Tiltakshaver</u>	Prosjektnr.	
-	-	
<u>Prosjekt</u>	Kontroll prosjekt.	
	Sign. "XX"	Kontroll "XX"
	Dato 30.11.2021	
Kompakt_K-150		
-		
Gnr/bnr -/-		
-		
<u>Forhandler</u>		
-		

Type tegning: Snitt A-A	Målestokk 1:100 (A3)
-----------------------------------	--------------------------------

Tegningsnr.:
A30-1

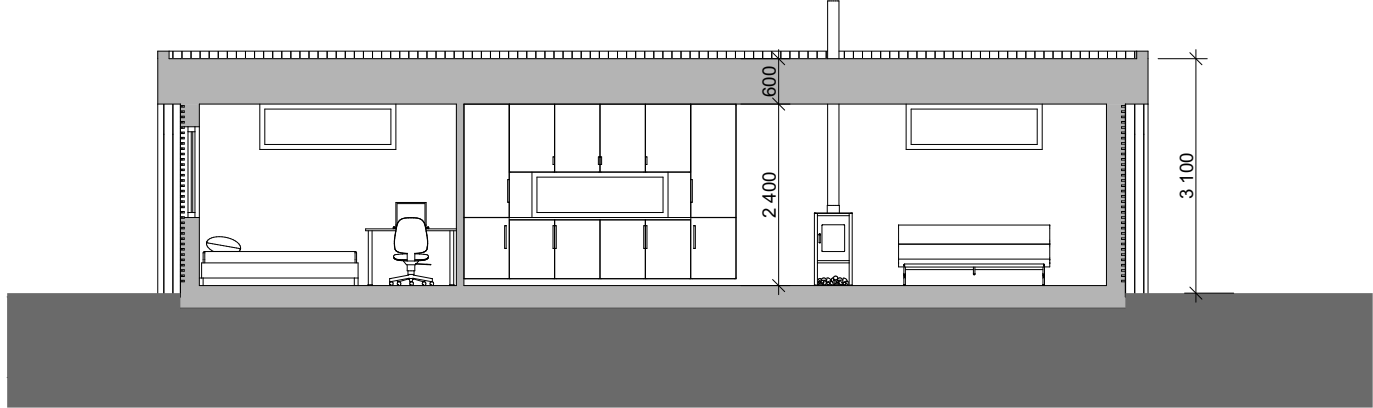


Snitt A 1:100

Snitt A 1:100



Snitt B 1:100

Snitt B 1:100

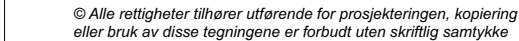

Prosjekterende	
----------------	--

Haraldsgata 90
5536 HAUGESUND
Orgnr: 917791686

AREALOVERSIKT	
Etasje/enhet	Bruksareal, BRA
Plan 1. Etasje	91,9 m ²
Garasje/carport	- m ²
Åpent overbygd areal	8,1 m ²
Parkering på terreng	36,0 m ²
Sum, BRA	136,0 m ²

Enhet	Bebyggd areal, BYA
Bolig inkl. carport	112,9 m²
Sum, BYA	112,9 m²

Eiendomsstørrelse %-BYA	
----------------------------	--

Merknader
Prosjektert etter TEK 17

Lokalisering (kun plantegning)

[illegible]

Rev.	Dato	Beskrivelse	Sign.	Kont
------	------	-------------	-------	------

Fase

<u>Tiltakshaver</u> - <u>Prosjekt</u> Kompakt_K-150 - Gnr/bnr -/- - <u>Forhandler</u> - - <



© Alle rettigheter tilhører utførende for prosjekteringen, kopiering eller bruk av disse tegningene er forbudt uten skriftlig samtykke

Prosjekterende

Urbanhus Kjededrift AS

Haraldsgata 90
5536 HAUGESUND
Orgnr: 917791686

AREALOVERSIKT	
Etasje/enhet	Bruksareal, BRA
Plan 1. Etasje	91,9 m ²
Garasje/carport	- m ²
Åpent overbygd areal	8,1 m ²
Parkering på terreng	36,0 m ²
Sum, BRA	136,0 m ²

Enhet	Bebyggd areal, BYA
Bolig inkl. carport	112,9 m²
Sum, BYA	112,9 m²

Eiendomsstørrelse %-BYA	
----------------------------	--

Merknader Prosjektert etter TEK 17
--

Lokalisering (kun plantegning)

[illegible]

Rev.	Dato	Beskrivelse	Sign.	Kont
Fase				

<u>Tiltakshaver</u> - <u>Prosjekt</u> Kompakt_K-150 - Gnr/bnr -/- - <u>Forhandler</u> -	Prosjektnr.	-	
	Kontroll prosjekt.		
	Sign.	Kontroll	
	"XX"	"XX"	
	Dato	30.11.2021	


Type tegning:	Målestokk
Fasade Sør og Øst	1:100 (A3)

Målestokk 1:100 (A3)

Tegningsnr.:
A40-2



1:100 Fasade Øst

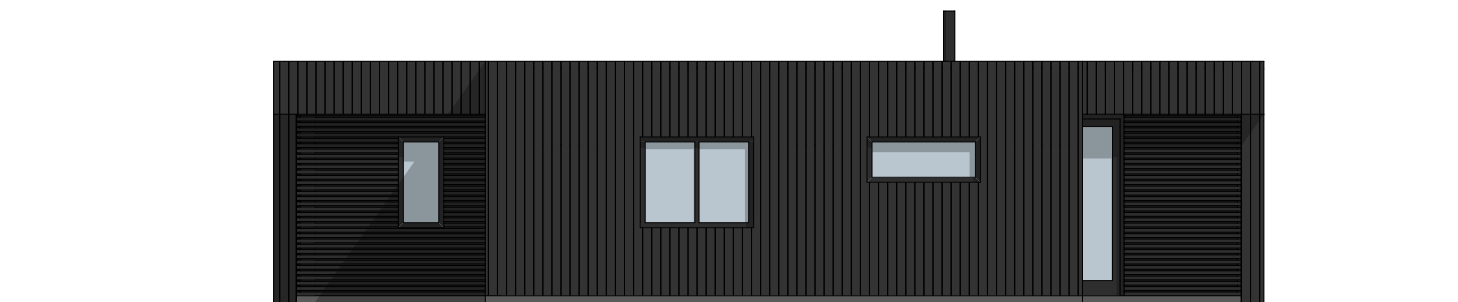

Fasade Sør

1:100