


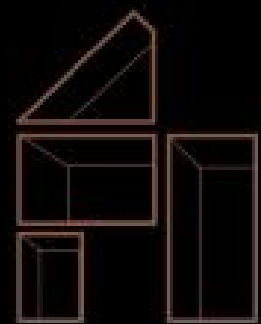

K-170



SAMMEN SKAPER VI EN BOLIG SOM
VISUALISERER DIN IDENTITET.

URBANHUS

Prosjekterende

Urbanhus Kjededrift AS

Haraldsgata 90
5536 HAUGESUND
Orgnr: 917791686

AREALOVERSIKT	
Enhet	Bruksareal, BRA
Plan 1. Etasje	63,0 m²
Plan 2. Etasje	63,0 m²
Carport/overbygg	22,0 m²
Parkering på terreng	18,0 m²
Sum BRA pr. enhet	166,0 m²
Sum BRA totalt	664,0 m²
Enhet	Bebygd areal, BYA
Bolig / carport	386,5 m²
Parkering på terreng	72,0 m²
Sum BYA totalt	458,5 m²

Merknader
Prosjektert etter TEK 17

Lokalisering (kun plantegning)


Rev.	Dato	Beskrivelse	Sign.	Kont.

Fase

Tiltakshaver	Prosjektnr. Prosjektnr.	
	Kontroll prosjekt.	
	Sign.	Kontroll
	ETQ	
	Dato 02.12.2021	
Prosjekt		
Forhandler		

Type tegning:
Plan 1. Etasje

Målestokk
1:150 (A3)
Tegningsnr.:
E1

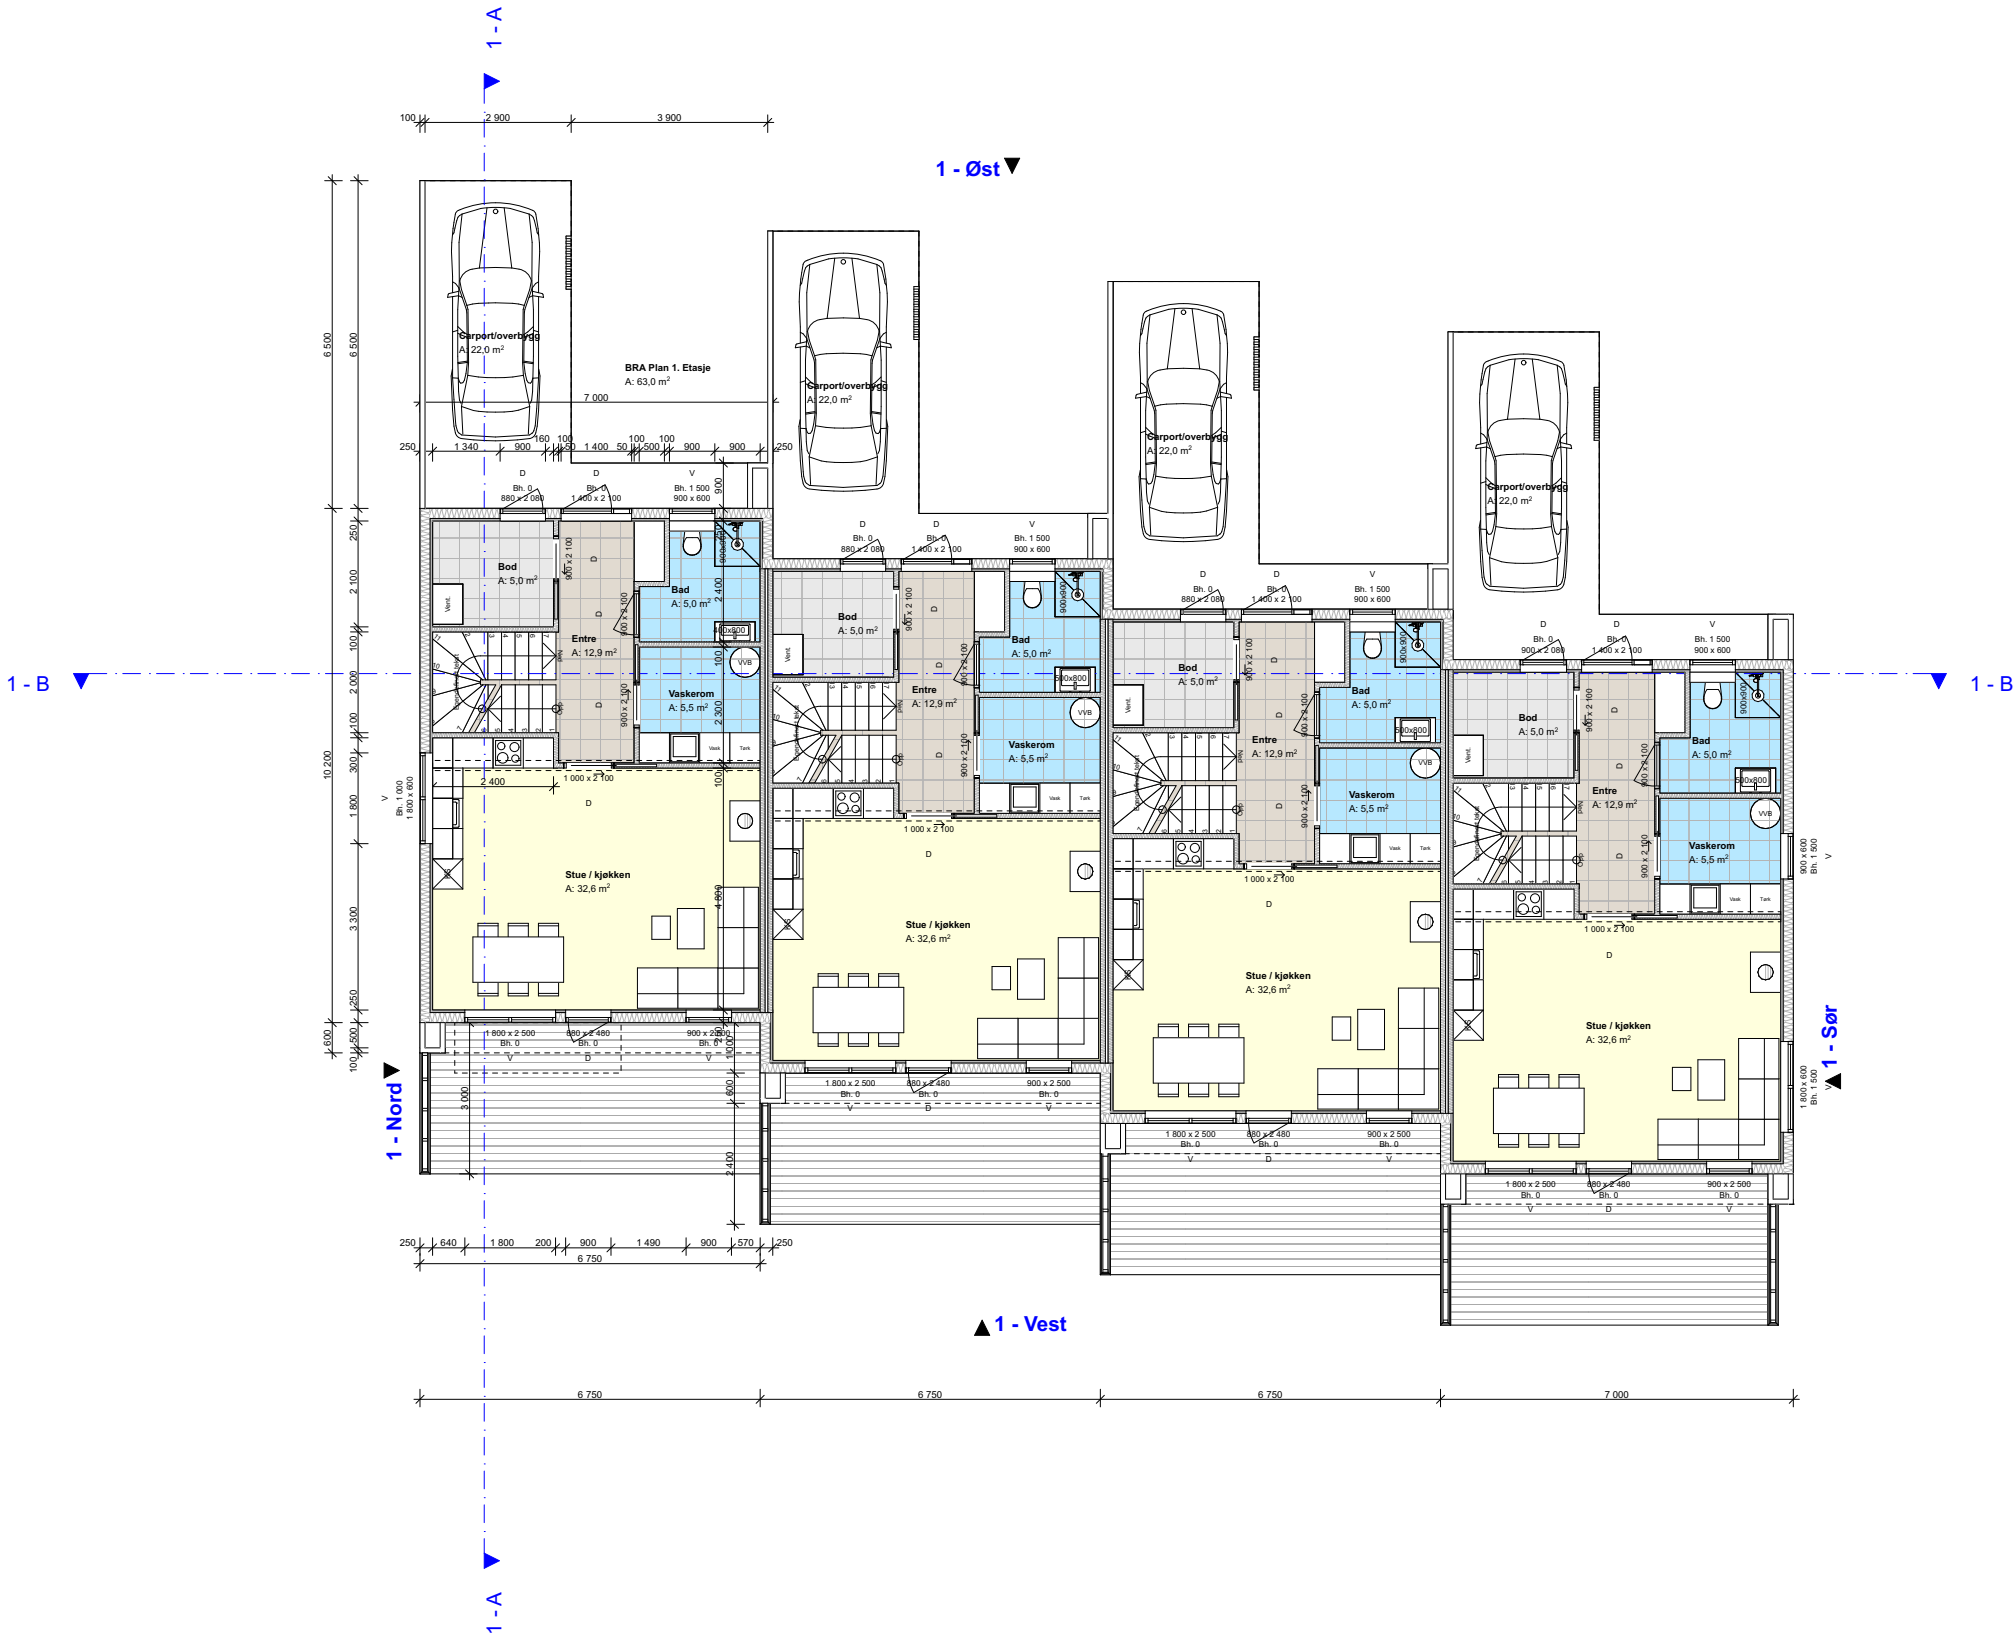

Prosjekterende	
----------------	--

Urbanhus Kjededrift AS

Haraldsgata 90
5536 HAUGESUND
Orgnr: 917791686

AREALOVERSIKT	
Enhet	Bruksareal, BRA
Plan 1. Etasje	63,0 m ²
Plan 2. Etasje	63,0 m ²
Carport/overbygg	22,0 m ²
Parkering på terreng	18,0 m ²

Enhet	Bebyggd areal, BYA
Bolig / carport Parkering på terreng	386,5 m ² 72,0 m ²
Sum BYA totalt	458,5 m²

Merknader
Prosjektert etter TEK 17

Lokalisering (kun plantegning)


[illegible]

Rev.	Dato	Beskrivelse	Sign.	Kont
Fase				

<u>Tiltakshaver</u> <u>Prosjekt</u> Kompakt_K-170 <u>Forhandler</u>	Prosjektnr.	
	Prosjektnr.	
	Kontroll prosjekt.	
	Sign. ETQ	Kontroll
	Dato 02.12.2021	

Type tegning:
Plan 2. Etasje

Målestokk	1:150 (A3)
Tegningsnr.:	E2

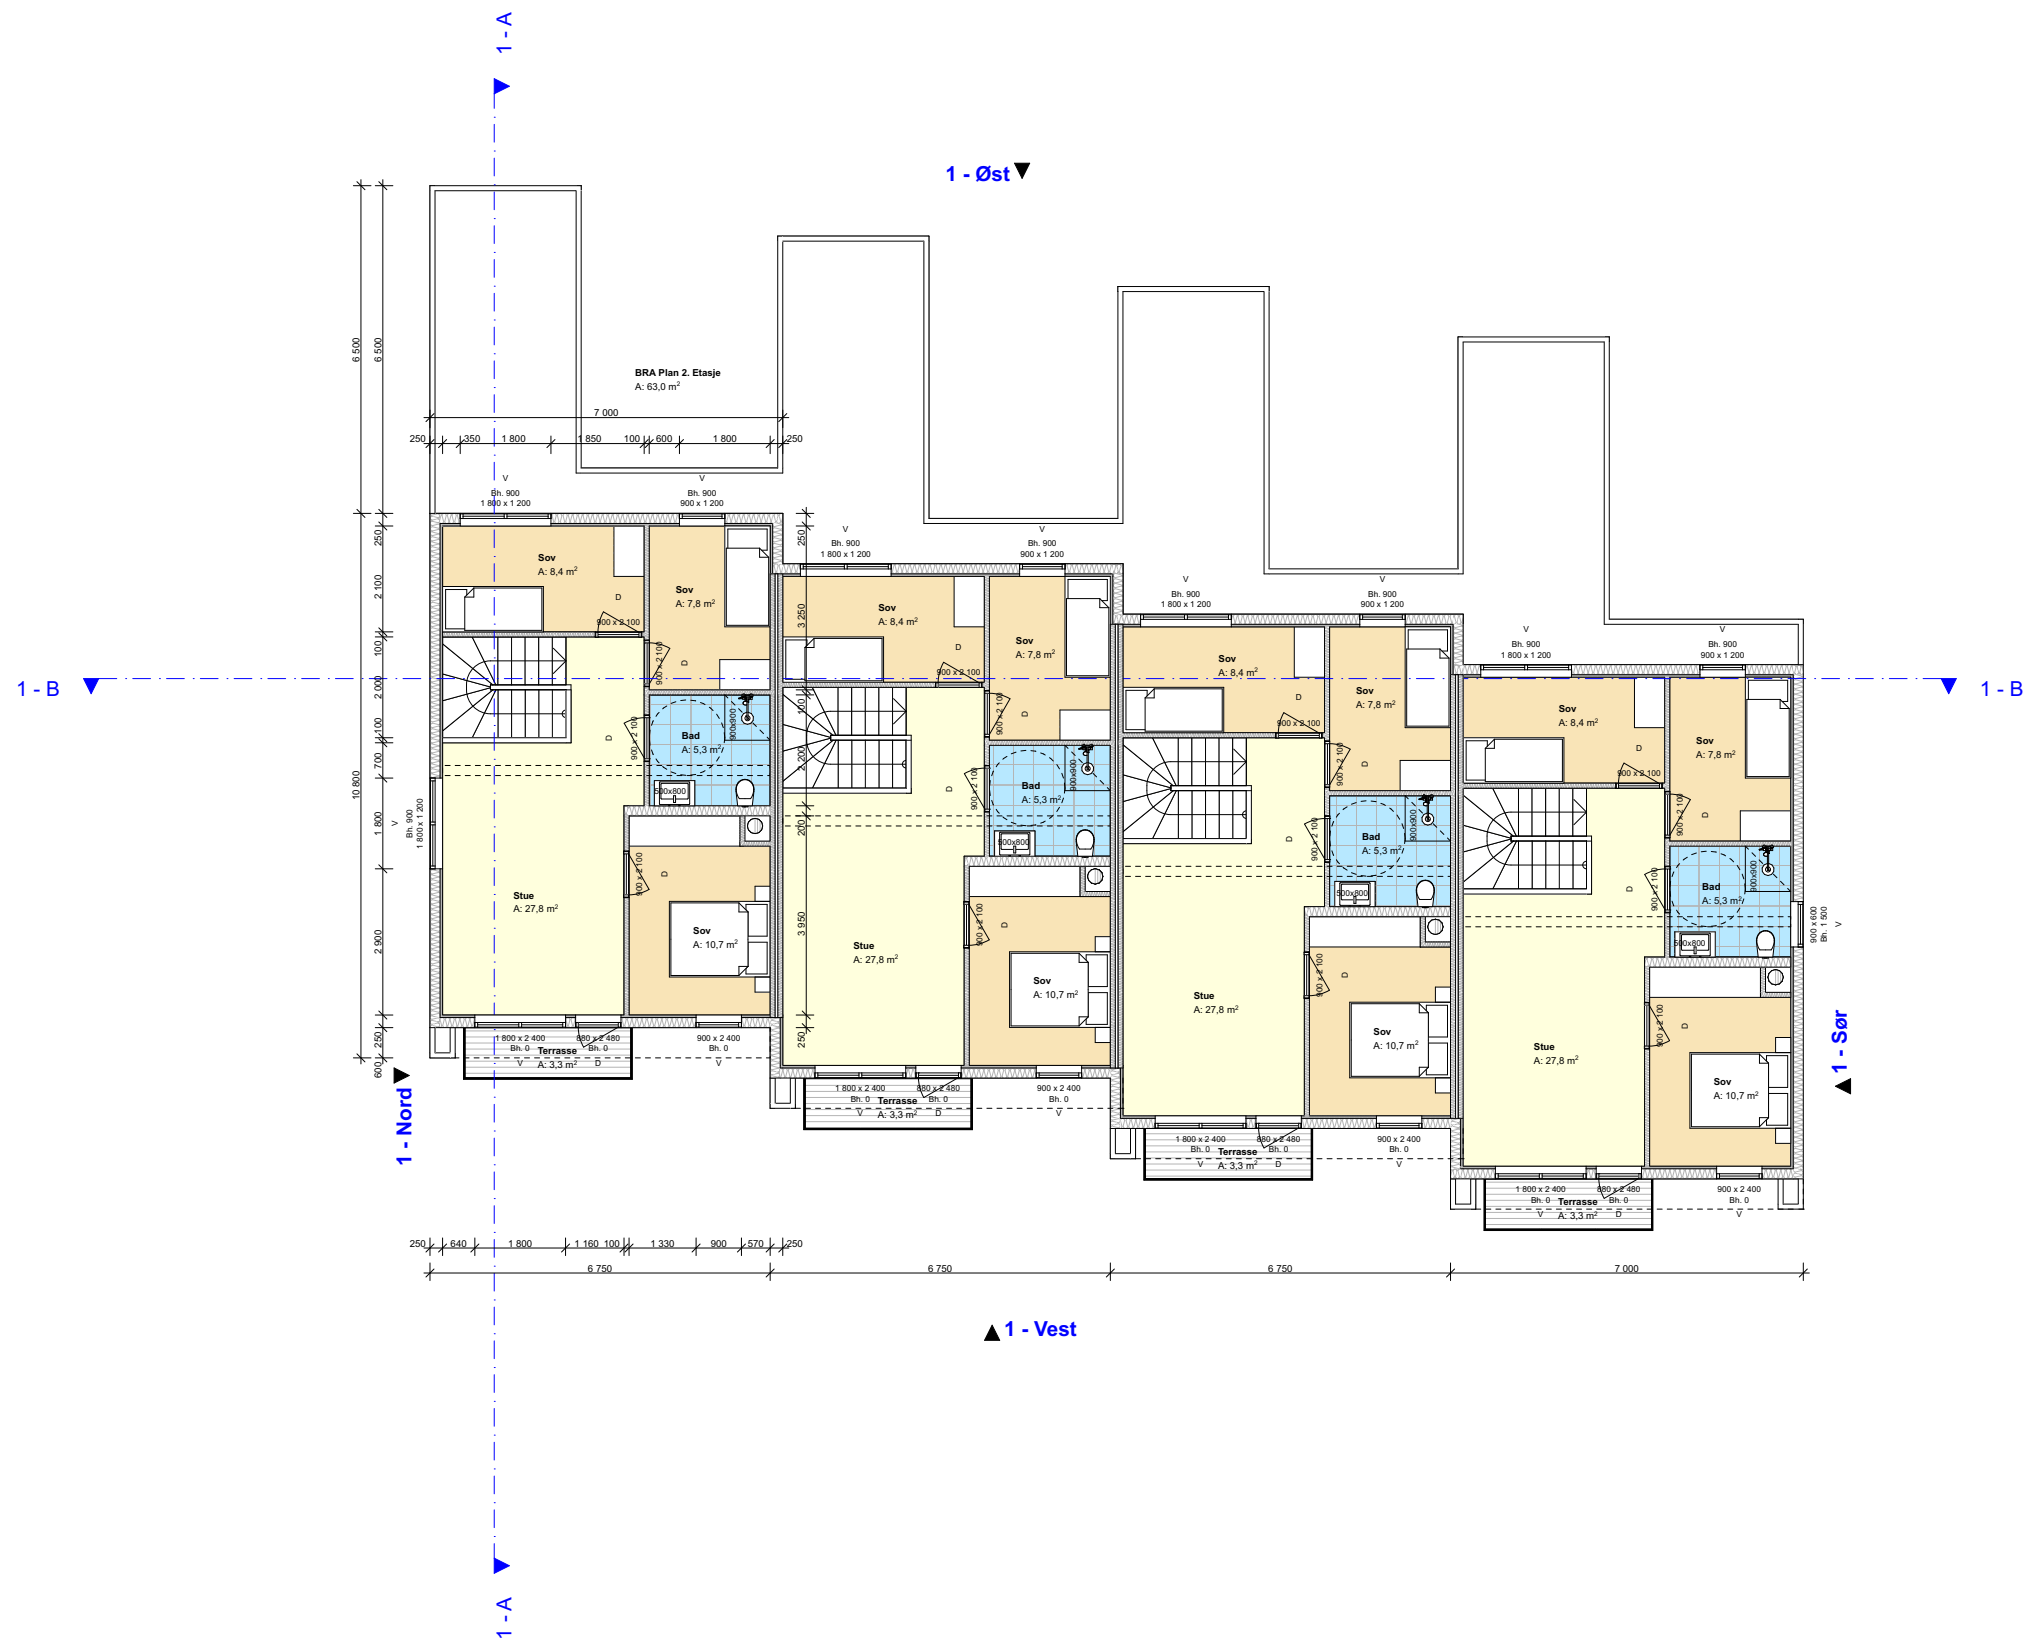

Prosjekterende

Urbanhus Kjededrift AS

Haraldsgata 90
5536 HAUGESUND
Orgnr: 917791686

AREALOVERSIKT	
Enhet	Bruksareal, BRA
Plan 1. Etasje Plan 2. Etasje Carport/overbygg Parkering på terreng	63,0 m² 63,0 m² 22,0 m² 18,0 m²
Sum BRA pr. enhet Sum BRA totalt	166,0 m² 664,0 m²


Enhet	Bebygd areal, BYA
Bolig / carport Parkering på terreng	386,5 m² 72,0 m²
Sum BYA totalt	458,5 m²

Merknader
Prosjektert etter TEK 17

Lokalisering (kun plantegning)

Rev.	Dato	Beskrivelse	Sign.	Kont.
Fase				

Tiltakshaver Prosjekt Kompakt_K-170 Forhandler	Prosjektnr.	
	Prosjektnr.	
	Kontroll prosjekt.	
	Sign.	Kontroll
	ETQ	
	Dato	
	02.12.2021	
Type tegning:	Målestokk	
	1:150 (A3)	
	Tegningsnr.: E4	

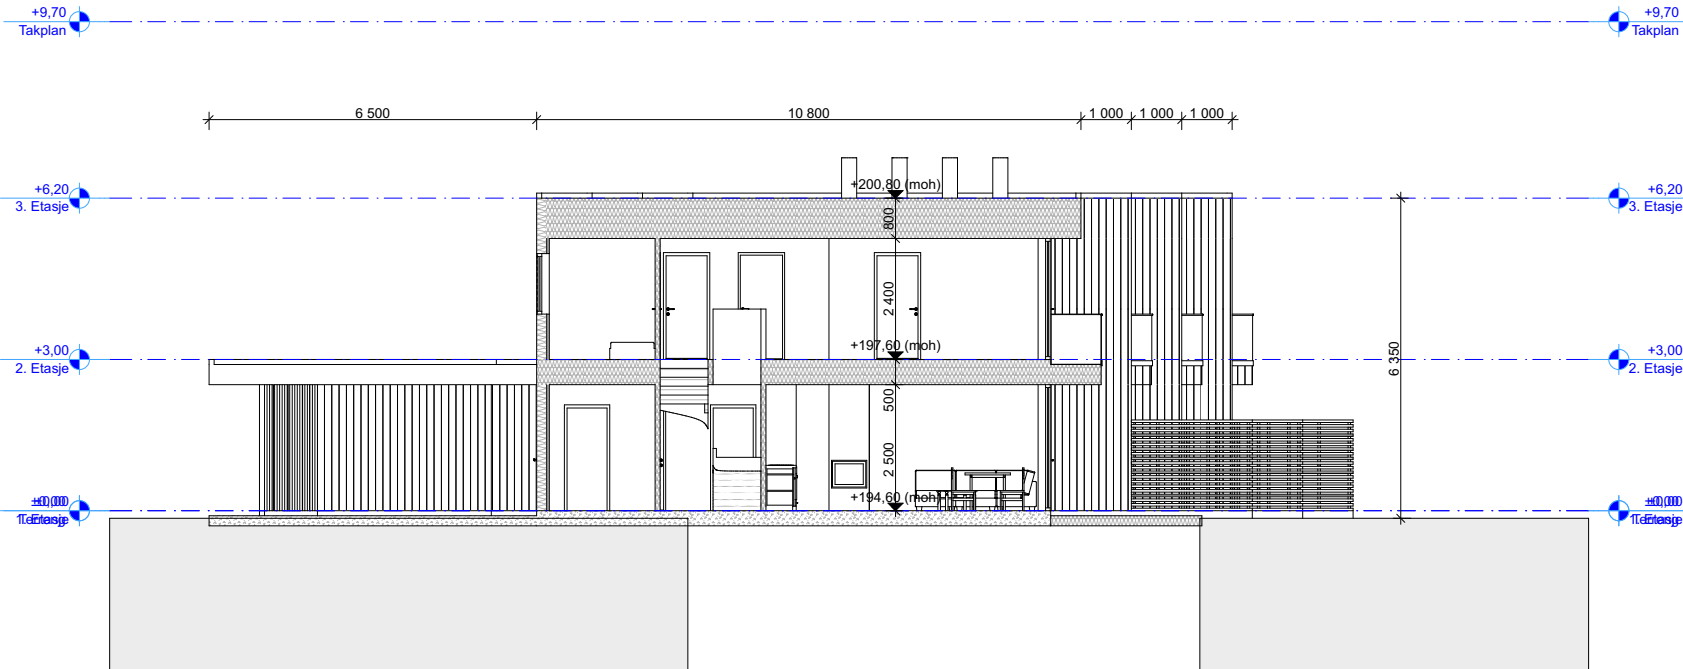

URBANHUS

© Alle rettigheter tilhører utførende for prosjekteringen, kopiering eller bruk av disse tegningene er forbudt uten skriftlig samtykke

Prosjekterende

Urbanhus Kjededrift AS

Haraldsgata 90
5536 HAUGESUND
Orgnr: 917791686

AREALOVERSIKT	
Enhet	Bruksareal, BRA
Plan 1. Etasje	63,0 m²
Plan 2. Etasje	63,0 m²
Carport/overbygg	22,0 m²
Parkering på terreng	18,0 m²
Sum BRA pr. enhet	166,0 m²
Sum BRA totalt	664,0 m²


Enhet	Bebygd areal, BYA
Bolig / carport	386,5 m²
Parkering på terreng	72,0 m²
Sum BYA totalt	458,5 m²

Merknader
Prosjektert etter TEK 17

Lokalisering (kun plantegning)

Rev.	Dato	Beskrivelse	Sign.	Kont.
Fase				

Tiltakshaver Prosjekt Kompakt_K-170 Forhandler	Prosjektnr.	
	Prosjektnr.	
	Kontroll prosjekt.	
	Sign.	Kontroll
	ETQ	
	Dato	
	02.12.2021	
Type tegning: Snitt B	Målestokk	
	1:150 (A3)	
	Tegningsnr.: E5	

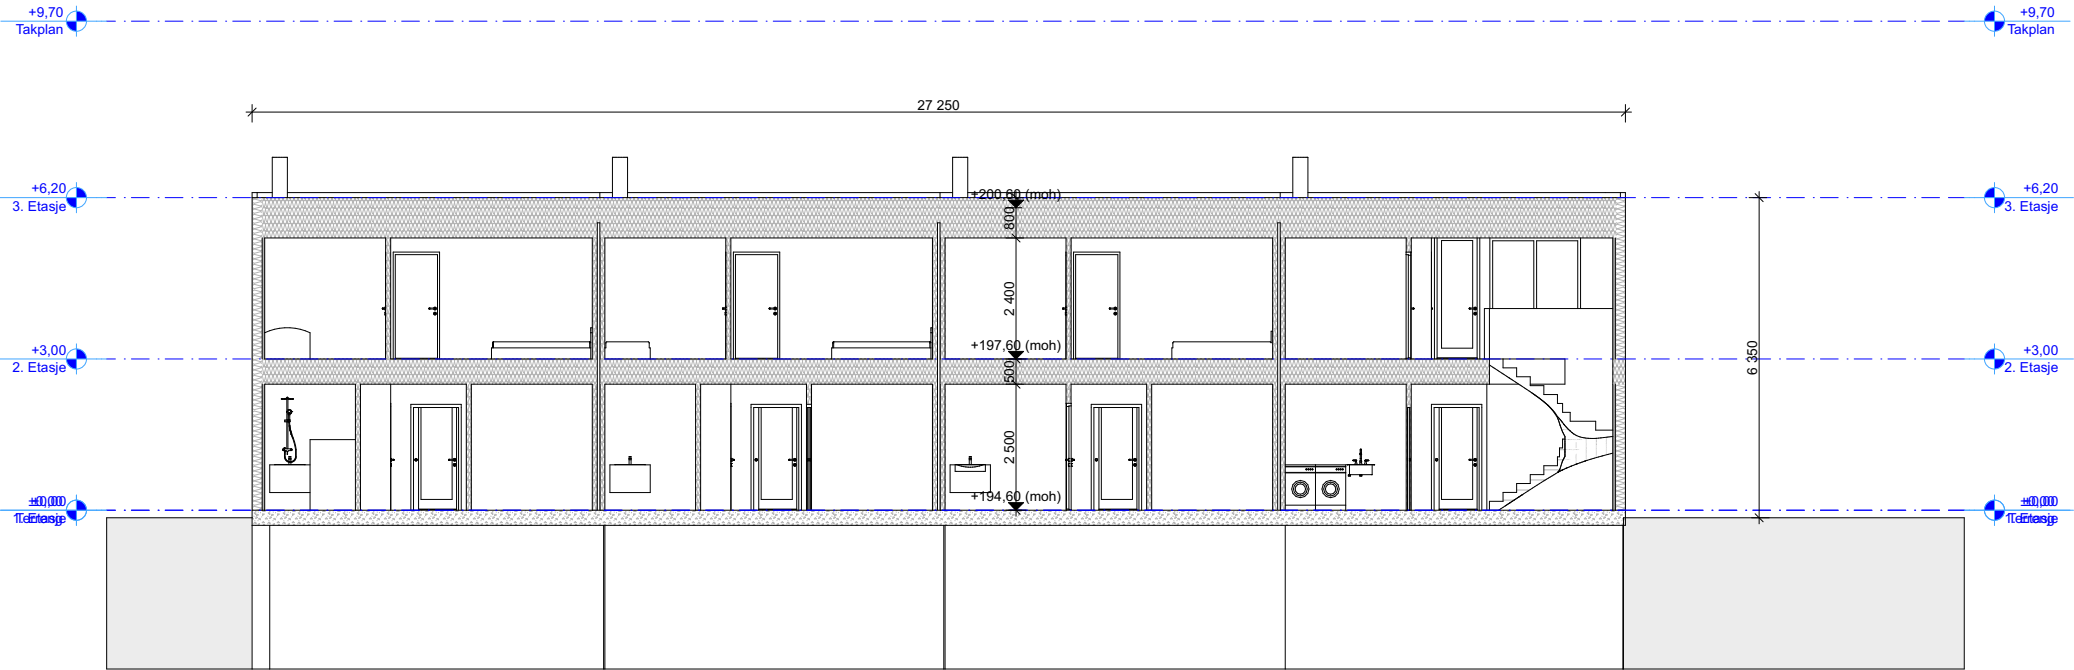



© Alle rettigheter tilhører utførende for prosjekteringen, kopiering eller bruk av disse tegningene er forbudt uten skriftlig samtykke

Prosjekterende

Urbanhus Kjededrift AS
Haraldsgata 90
5536 HAUGESUND
Orgnr: 917791686

Haraldsgata 90
5536 HAUGESUND
Orgnr: 917791686

AREALOVERSIKT	
Enhet	Bruksareal, BRA
Plan 1. Etasje	63,0 m ²
Plan 2. Etasje	63,0 m ²
Carport/overbygg	22,0 m ²
Parkering på terreng	18,0 m ²

Sum BRA pr. enhet	166,0 m ²
Sum BRA totalt	664,0 m ²

Enhet	Bebyggd areal, BYA
Bolig / carport	386,5 m ²
Parkering på terreng	72,0 m ²

Sum BYA totalt	458,5 m ²
----------------	----------------------

Merknader Prosjektert etter TEK 17
--

Prosjektert etter TEK 17	
--------------------------	--

	Lokalisering (kun plantegning)	

[illegible]

Rev.	Dato	Beskrivelse	Sign.	Kont.
Fase				

<u>Tiltakshaver</u> <u>Prosjekt</u> Kompakt_K-170 <u>Forhandler</u>	Prosjektnr. Prosjektnr.	
	Kontroll prosjekt.	
	Sign. ETQ	Kontroll
	Dato 02.12.2021	

Type tegning:	Målestokk
Fasade N	1:150 (A3)

	Tegningsnr.: E6
--	--------------------

Tegningsnr.:
E6



URBANHUS

© Alle rettigheter tilhører utførende for prosjekteringen, kopiering eller bruk av disse tegningene er forbudt uten skriftlig samtykke

Prosjekterende
Urbanhus Kjededrift AS
Haraldsgata 90
5536 HAUGESUND
Orgnr: 917791686

AREALOVERSIKT	
Enhet	Bruksareal, BRA
Plan 1. Etasje Plan 2. Etasje Carport/overbygg Parkering på terreng	63,0 m ² 63,0 m ² 22,0 m ² 18,0 m ²
Sum BRA pr. enhet Sum BRA totalt	166,0 m ² 664,0 m ²
Enhet	Bebygd areal, BYA
Bolig / carport Parkering på terreng	386,5 m ² 72,0 m ²
Sum BYA totalt	458,5 m ²

Merknader
Prosjektert etter TEK 17

Lokalisering (kun plantegning)

Rev.	Dato	Beskrivelse	Sign.	Kont

Tiltakshaver

Prosjekt

Kompakt_K-170

Forhandler

Prosjektnr.
Prosjektnr.

Kontroll prosjekt.

Sign.
ETQ


Kontroll

Dato
02.12.2021

Type tegning:
Fasade Ø

Målestokk
1:150 (A3)

Tegningsnr.:
E7

 

URBANHUS

Prosjekterende

Urbanhus Kjededrift AS

Haraldsgata 90
5536 HAUGESUND
Orgnr: 917791686

AREALOVERSIKT

Sum BRA pr. enheEnhetSum BYA totalt

Merknader

Prosjektert etter TEK 17

Lokalisering (kun plantegning)

Rev.	Dato	Beskrivelse	Sign.	Kont.
------	------	-------------	-------	-------

<u>Tiltakshaver</u> <u>Prosjekt</u> Kompakt_K-170 <u>Forhandler</u>	Prosjektnr. Prosjektnr.	
	Kontroll prosjekt.	
	Sign. ETQ	Kontroll
	Dato 02.12.2021	
	(Empty space for additional information)	

Type tegning:

Fasade V

Målestokk	1:150 (A3)
-----------	------------

Tegningsnr.:
E8



© Alle rettigheter tilhører utførende for prosjekteringen, kopiering eller bruk av disse tegningene er forbudt uten skriftlig samtykke

Prosjekterende

Urbanhus Kjededrift AS

Haraldsgata 90
5536 HAUGESUND
Orgnr: 917791686

AREALOVERSIKT	
Enhet	Bruksareal, BRA
Plan 1. Etasje	63,0 m ²
Plan 2. Etasje	63,0 m ²
Carport/overbygg	22,0 m ²
Parkering på terreng	18,0 m ²
Sum BRA pr. enhet	166,0 m²
Sum BRA totalt	664,0 m²

Enhhet	Bebyggd areal, BYA
Bolig / carport Parkering på terreng	386,5 m ² 72,0 m ²
Sum BYA totalt	458,5 m²

Merknader

Prosjektert etter TEK 17

Lokalisering (kun plantegning)

[illegible]


Rev.	Dato	Beskrivelse	Sign.	Kont
Fase				

<u>Tiltakshaver</u> Prosjekt Kompakt_K-170 <u>Forhandler</u>	Prosjektnr. Prosjektnr.
	Kontroll prosjekt.
	Sign. Kontroll ETQ
	Dato 02.12.2021
	(Empty row)

Type tegning:	Målestokk
---------------	-----------

Fasade S	1:150 (A3)
-----------------	-------------------

Tegningsnr.:
E9

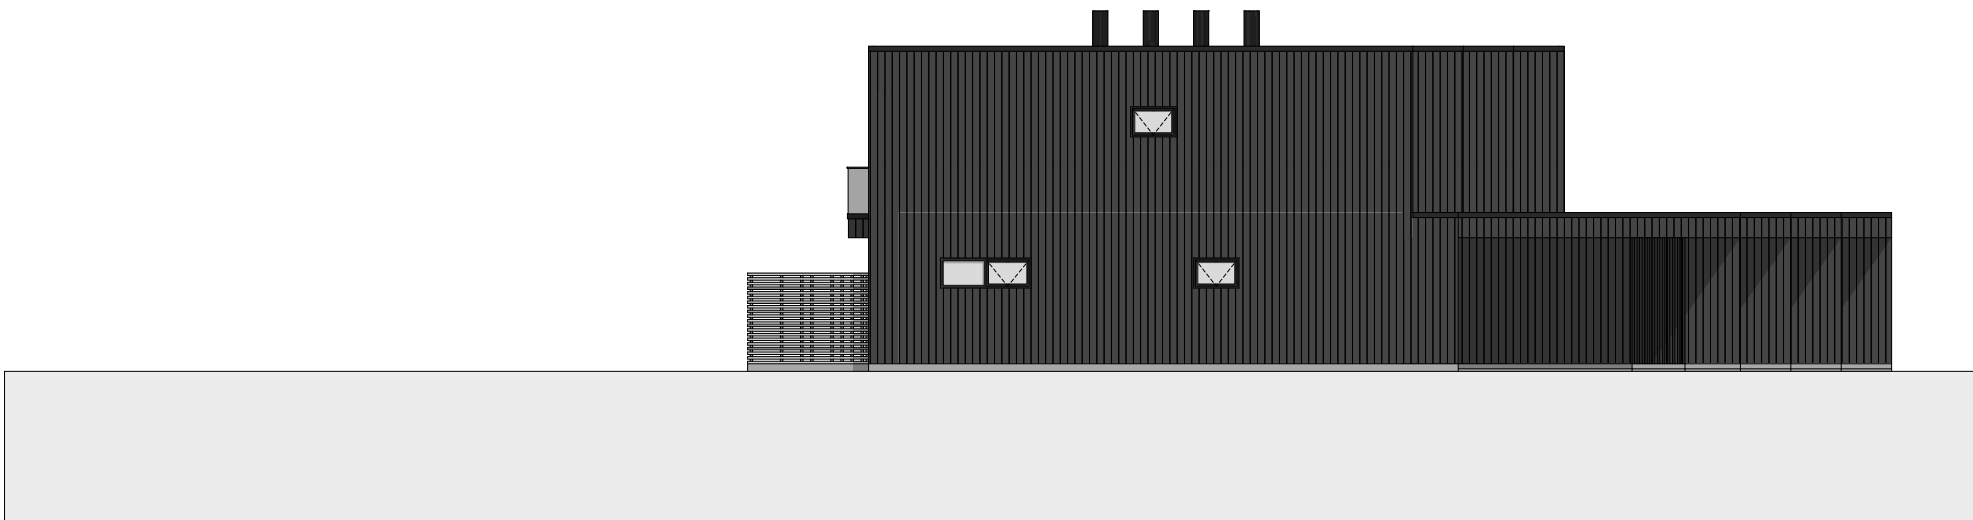

URBANHUS

© Alle rettigheter tilhører utførende for prosjekteringen, kopiering eller bruk av disse tegningene er forbudt uten skriftlig samtykke

Prosjekterende

Urbanhus Kjededrift AS

Haraldsgata 90
5536 HAUGESUND
Orgnr: 917791686

AREALOVERSIKT	
Enhet	Bruksareal, BRA
Plan 1. Etasje Plan 2. Etasje Carport/overbygg Parkering på terreng	63,0 m² 63,0 m² 22,0 m² 18,0 m²

Sum BRA pr. enhet	166,0 m²
Sum BRA totalt	664,0 m²

Enhet	Bebygd areal, BYA
Bolig / carport Parkering på terreng	386,5 m² 72,0 m²
Sum BYA totalt	458,5 m²

Merknader
Prosjektert etter TEK 17

Lokalisering (kun plantegning)

Rev.	Dato	Beskrivelse	Sign.	Kont
------	------	-------------	-------	------

Fase

Tiltakshaver Prosjekt Kompakt_K-170 Forhandler	Prosjektnr.	
	Prosjektnr.	
	Kontroll prosjekt.	
	Sign.	Kontroll
	ETQ	
	Dato	
	02.12.2021	

Type tegning:	Målestokk
Perspektiv 1	1:142,86 (A3)
	Tegningsnr.: E10





URBANHUS

© Alle rettigheter tilhører utførende for prosjekteringen, kopiering eller bruk av disse tegningene er forbudt uten skriftlig samtykke

Prosjekterende	
----------------	--

Urbanhus Kjededrift AS

Haraldsgata 90
5536 HAUGESUND
Orgnr: 917791686

AREALOVERSIKT	
Enhhet	Bruksareal, BRA
Plan 1. Etasje	63,0 m ²
Plan 2. Etasje	63,0 m ²
Carport/overbygg	22,0 m ²
Parkering på terreng	18,0 m ²
Sum BRA pr. enhet	166,0 m²
Sum BRA totalt	664,0 m²

Enhet	Bebyggd areal, BYA
Bolig / carport Parkering på terreng	386,5 m ² 72,0 m ²
Sum BYA totalt	458,5 m²

Merknader

Prosjektert etter TEK 17

Lokalisering (kun plantegning)

[illegible]

Rev.	Dato	Beskrivelse	Sign.	Kont.
Fase				

<u>Tiltakshaver</u> <u>Prosjekt</u> Kompakt_K-170 <u>Forhandler</u>	Prosjektnr. Prosjektnr.	
	Kontroll prosjekt.	
	Sign. ETQ	Kontroll
	Dato 02.12.2021	
	(Empty space for drawing)	
Type tegning: Perspektiv 2	Målestokk 1:142,86 (A3) Tegningsnr.: E11	