

Alternativ med anneks



URBANHUS

© Alle rettigheter tilhører utførende for prosjekteringen, kopiering eller bruk av disse tegningene er forbudt uten skriftlig samtykke

Prosjekterende

Urbanhus Kjededrift AS

Haraldsgata 90
5528 HAUGESUND
Orgnr: 917791686

AREALOVERSIKT	
Etasje/enhet	Bruksareal, BRA
1.Etasje	102,6 m2
Hems	17,5 m2
Anneks	- m2
Garasje/carport	- m2
Åpent overbygd areal	18,9 m2
Sum, BRA	139,0 m2

Enhet	Bebygd areal, BYA
Hytte	135,8 m2
Anneks inkl. garasje/carport	- m2
Evt. p-plasser	- m2
Sum, BYA	135,8 m2

Merknader

Prosjektert etter TEK 17

Evt. lokalisering:

Rev	Nr	Beskrivelse	Dato	Sign	Kontr
Fase					

Tiltakshaver	Prosjektnr.	
	Kontroll prosjekt.	
	Sign.	Kontroll
Prosjekt	Dato	
	17.01.2022	
Forhandler		
Gnr./Bnr./Festenr.:		Revisjon nr.
Type tegning:	Målestokk	
	1:100 (A3)	
Tegningsnr.:		A20-1

Prosjekterende

Urbanhus Kjededrift AS

Haraldsgata 90
5528 HAUGESUND
Orgnr: 917791686

AREALOVERSIKT	
Etasje/enhet	Bruksareal, BRA
1.Etasje	102,6 m2
Hems	17,5 m2
Anneks	- m2
Garasje/carport	- m2
Åpent overbygd areal	18,9 m2


Sum, BRA	139,0 m2
----------	----------

Enhet	Bebygd areal, BYA
Hytte	135,8 m2
Anneks inkl. garasje/carport	- m2
Evt. p-plasser	- m2
Sum, BYA	135,8 m2

Merknader
Prosjektert etter TEK 17

Evt. lokalisering:

N

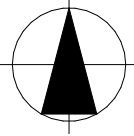

Rev	Nr	Beskrivelse	Dato	Sign	Kontr
-----	----	-------------	------	------	-------

Fase					
------	--	--	--	--	--

Tiltakshaver	Prosjektnr.	
	Kontroll prosjekt.	
	Sign.	Kontroll
	Dato 17.01.2022	

Prosjekt

U-3070 Prototype


Forhandler

Gnr./Bnr./Festenr.:	Revisjon nr.
---------------------	--------------

Type tegning:	Målestokk
Plan 2. Etasje	1:100 (A3)
	Tegningsnr.: A20-2

Snitt B ▲

5 050

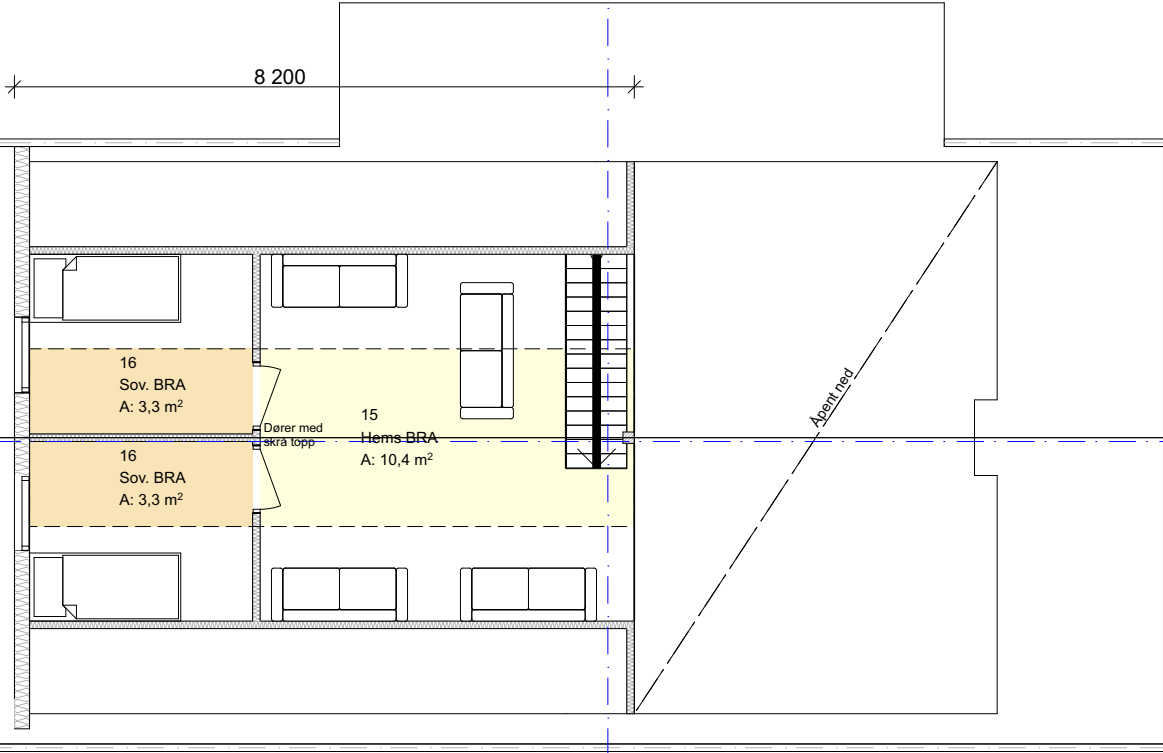

8 200

▼ Snitt A

▲ Snitt B

URBANHUS

© Alle rettigheter tilhører utførende for prosjekteringen, kopiering eller bruk av disse tegningene er forbudt uten skriftlig samtykke

Prosjekterende

Urbanhus Kjededrift AS


Haraldsgata 90
5528 HAUGESUND
Orgnr: 917791686

AREALOVERSIKT	
Etasje/enhet	Bruksareal, BRA
1.Etasje	102,6 m2
Hems	17,5 m2
Anneks	- m2
Garasje/carport	- m2
Apent overbygd areal	18,9 m2
Sum, BRA	139,0 m2

Enhet	Bebygd areal, BYA
Hytte	135,8 m2
Anneks inkl. garasje/carport	- m2
Evt. p-plasser	- m2
Sum, BYA	135,8 m2

Merknader
Prosjektert etter TEK 17


Evt. lokalisering:

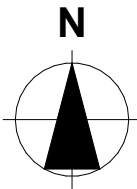


Rev	Nr	Beskrivelse	Dato	Sign	Kontr

Fase

Tiltakshaver	Prosjektnr.	
	Kontroll prosjekt.	
	Sign.	Kontroll
	Dato 17.01.2022	
Forhandler	Revisjon nr.	
	Målestokk 1:100 (A3)	
Gnr./Bnr./Festenr.:	Tegningsnr.: A30-1	
	Type tegning: Snitt A og B	

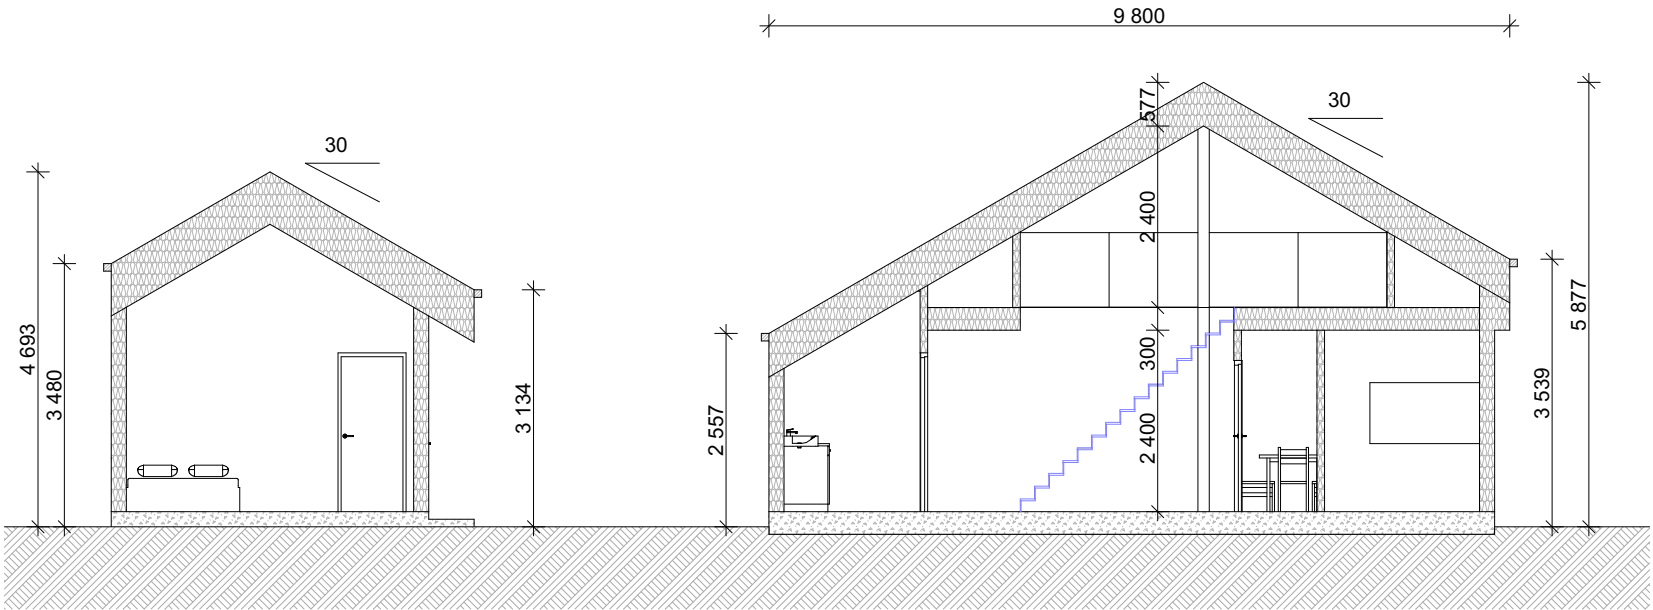

1:100 Snitt A

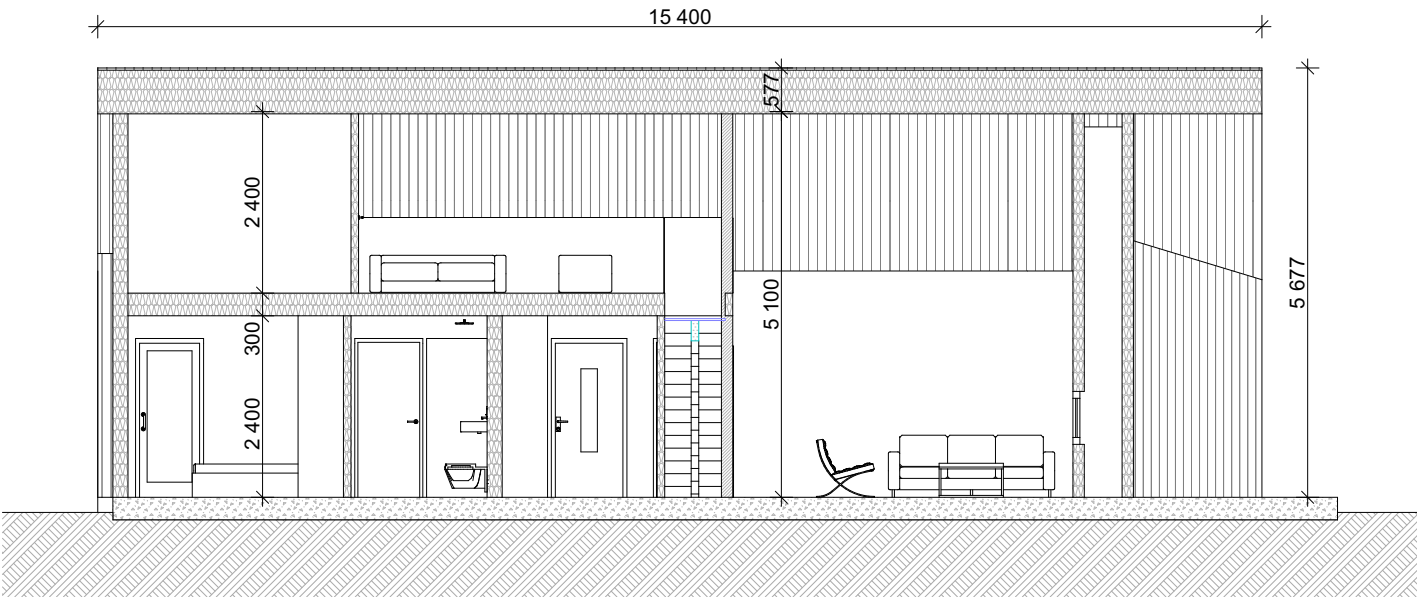

1:100 Snitt B

URBANHUS

© Alle rettigheter tilhører utførende for prosjekteringen, kopiering eller bruk av disse tegningene er forbudt uten skriftlig samtykke

Prosjekterende

Urbanhus Kjededrift AS

Haraldsgata 90

5528 HAUGESUND

Orgnr: 917791686

AREALOVERSIKT	
Etasje/enhet	Bruksareal, BRA
1.Etasje	102,6 m2
Hems	17,5 m2
Anneks	- m2
Garasje/carport	- m2
Åpent overbygd areal	18,9 m2
Sum, BRA	139,0 m2


Enhet	Bebygd areal, BYA
Hytte	135,8 m2
Anneks inkl. garasje/carport	- m2
Evt. p-plasser	- m2
Sum, BYA	135,8 m2

Merknader

Prosjektert etter TEK 17

Evt. lokalisering:


N

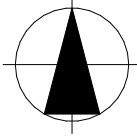


Rev	Nr	Beskrivelse	Dato	Sign	Kontr

Fase


Tiltakshaver	Prosjektnr.	
	Kontroll prosjekt.	
	Sign.	Kontroll
	Dato	
Prosjekt	17.01.2022	
	Forhandler	
	Gnr./Bnr./Festenr.:	
	Revisjon nr.	
Type tegning:	Målestokk	
	1:100 (A3)	
	Tegningsnr.: A40-1	

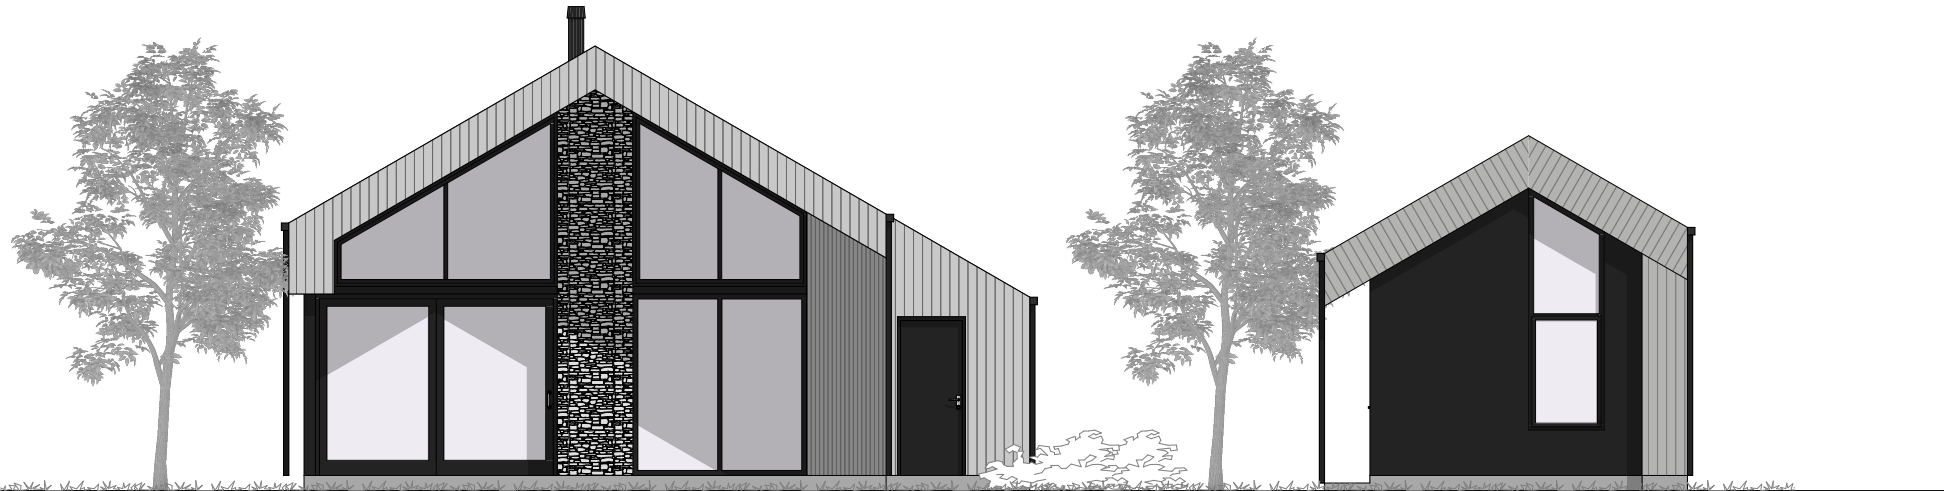


1:100 Fasade Øst

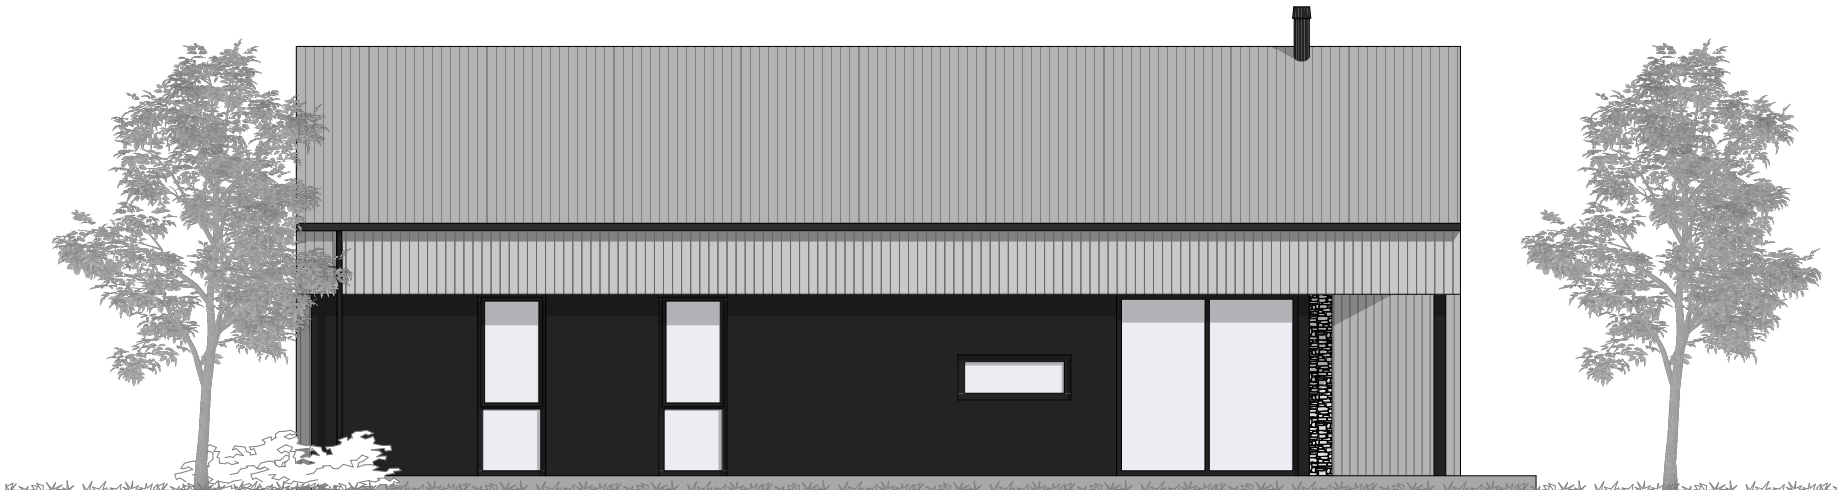

1:100 Fasade Sør

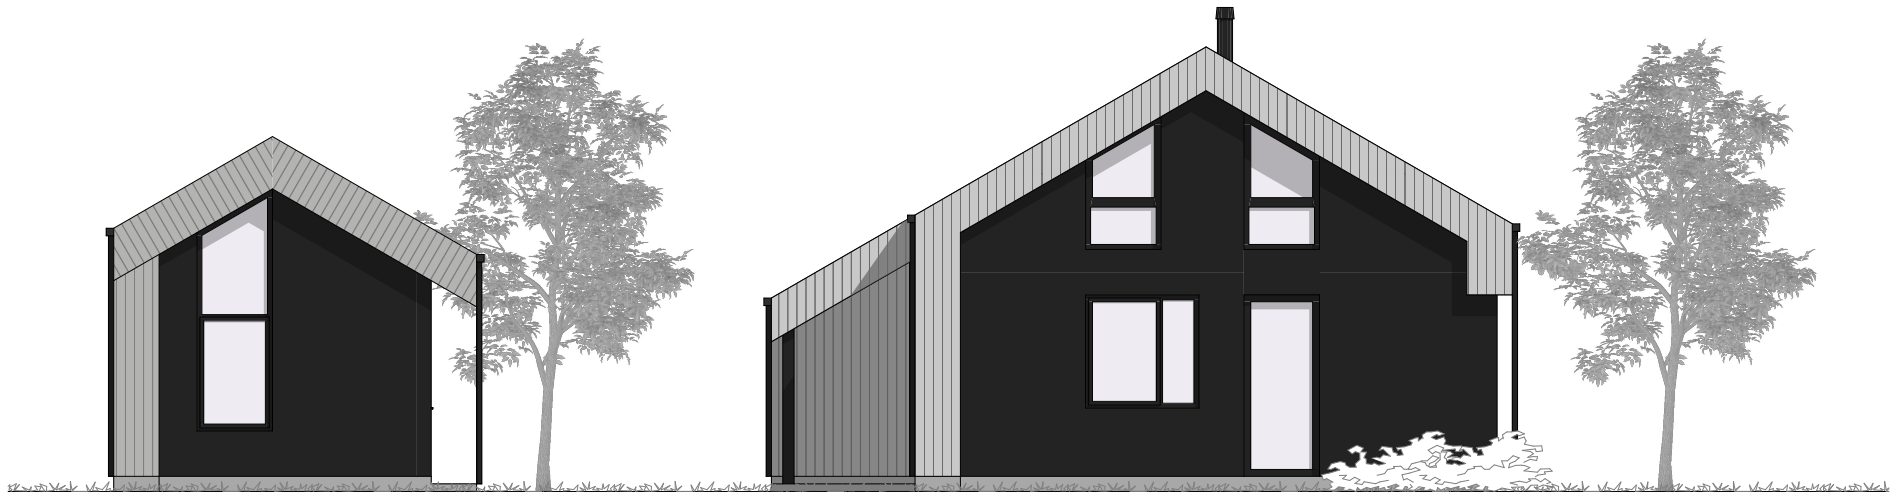

1:100 Fasade Vest

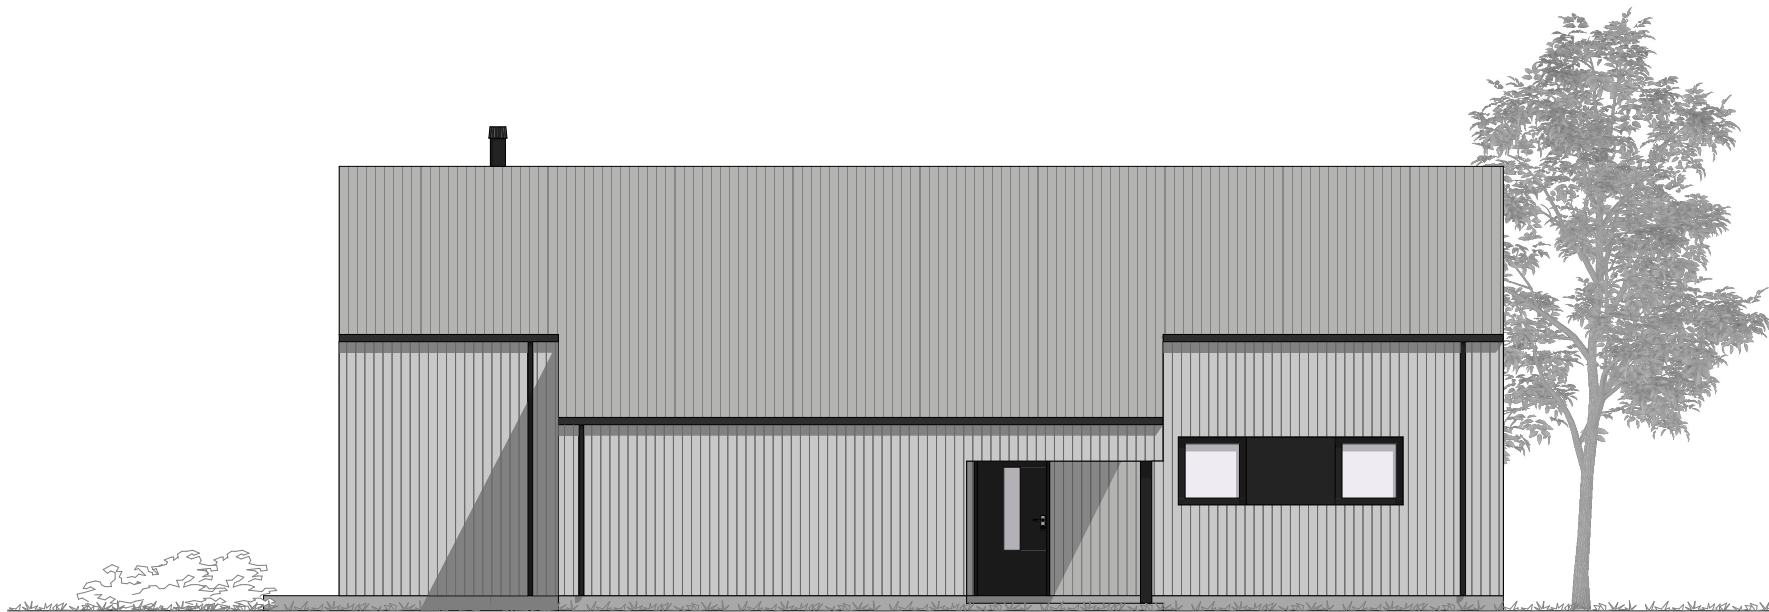

1:100 Fasade Nord

URBANHUS

© Alle rettigheter tilhører utførende for prosjekteringen, kopiering eller bruk av disse tegningene er forbudt uten skriftlig samtykke

Prosjekterende

Urbanhus Kjededrift AS

Haraldsgata 90

5528 HAUGESUND

Orgnr: 917791686

AREALOVERSIKT	
Etasje/enhet	Bruksareal, BRA
1.Etasje	102,6 m2
Hems	17,5 m2
Anneks	- m2
Garasje/carport	- m2
Åpent overbygd areal	18,9 m2
Sum, BRA	139,0 m2

Enhet	Bebygd areal, BYA
Hytte	135,8 m2
Anneks inkl. garasje/carport	- m2
Evt. p-plasser	- m2
Sum, BYA	135,8 m2

Merknader

Prosjektert etter TEK 17

Evt. lokalisering:

N

Rev	Nr	Beskrivelse	Dato	Sign	Kontr

Fase

Tiltakshaver	Prosjektnr.	
	Kontroll prosjekt.	
	Sign.	Kontroll
	Dato	
Prosjekt	17.01.2022	
	Forhandler	
Gnr./Bnr./Festenr.:	Revisjon nr.	
Type tegning:	Målestokk	
	1:100 (A3)	
	Tegningsnr.: A40-2	



URBANHUS

© Alle rettigheter tilhører utførende for prosjekteringen, kopiering eller bruk av disse tegningene er forbudt uten skriftlig samtykke


Prosjekterende
Urbanhus Kjededrift AS
Haraldsgata 90
5528 HAUGESUND
Orgnr: 917791686

AREALOVERSIKT	
Etasje/enhet	Bruksareal, BRA
1.Etasje	102,6 m2
Hems	17,5 m2
Anneks	- m2
Garasje/carport	- m2
Åpent overbygd areal	18,9 m2
Sum, BRA	139,0 m2

Enhet	Bebygd areal, BYA
Hytte	135,8 m2
Anneks inkl. garasje/carport	- m2
Evt. p-plasser	- m2
Sum, BYA	135,8 m2

Merknader
Prosjektert etter TEK 17

Evt. lokalisering:

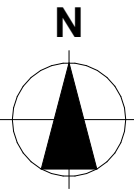

Rev	Nr	Beskrivelse	Dato	Sign	Kontr
-----	----	-------------	------	------	-------

Fase

Tiltakshaver		Prosjektnr.	
Prosjekt U-3070 Prototype		Kontroll prosjekt.	
		Sign.	Kontroll
		Dato 17.01.2022	
Forhandler			
Gnr./Bnr./Festenr.:		Revisjon nr.	
Type tegning:		Målestokk	
Perspektiv 01		1:193,85 (A3)	
		Tegningsnr.:	
		A40-3	



URBANHUS

© Alle rettigheter tilhører utførende for prosjekteringen, kopiering eller bruk av disse tegningene er forbudt uten skriftlig samtykke

Prosjekterende

Urbanhus Kjededrift AS


Haraldsgata 90
5528 HAUGESUND
Orgnr: 917791686

AREALOVERSIKT	
Etasje/enhet	Bruksareal, BRA
1.Etasje Hems Anneks Garasje/carport Åpent overbygd areal	102,6 m2 17,5 m2 - m2 - m2 18,9 m2
Sum, BRA	139,0 m2

Enhet	Bebygd areal, BYA
Hytte Anneks inkl. garasje/carport Evt. p-plasser	135,8 m2 - m2 - m2
Sum, BYA	135,8 m2

Merknader
Prosjektert etter TEK 17

Evt. lokalisering:

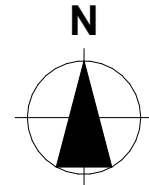

				</	

Fase

Tiltakshaver	Prosjektnr.	
	Kontroll prosjekt.	
	Sign.	Kontroll
	Dato 17.01.2022	
Forhandler		
Gnr./Bnr./Festenr.:	Revisjon nr.	
Type tegning: Perspektiv 02	Målestokk 1:137,17 (A3)	
	Tegningsnr.: A40-4	