
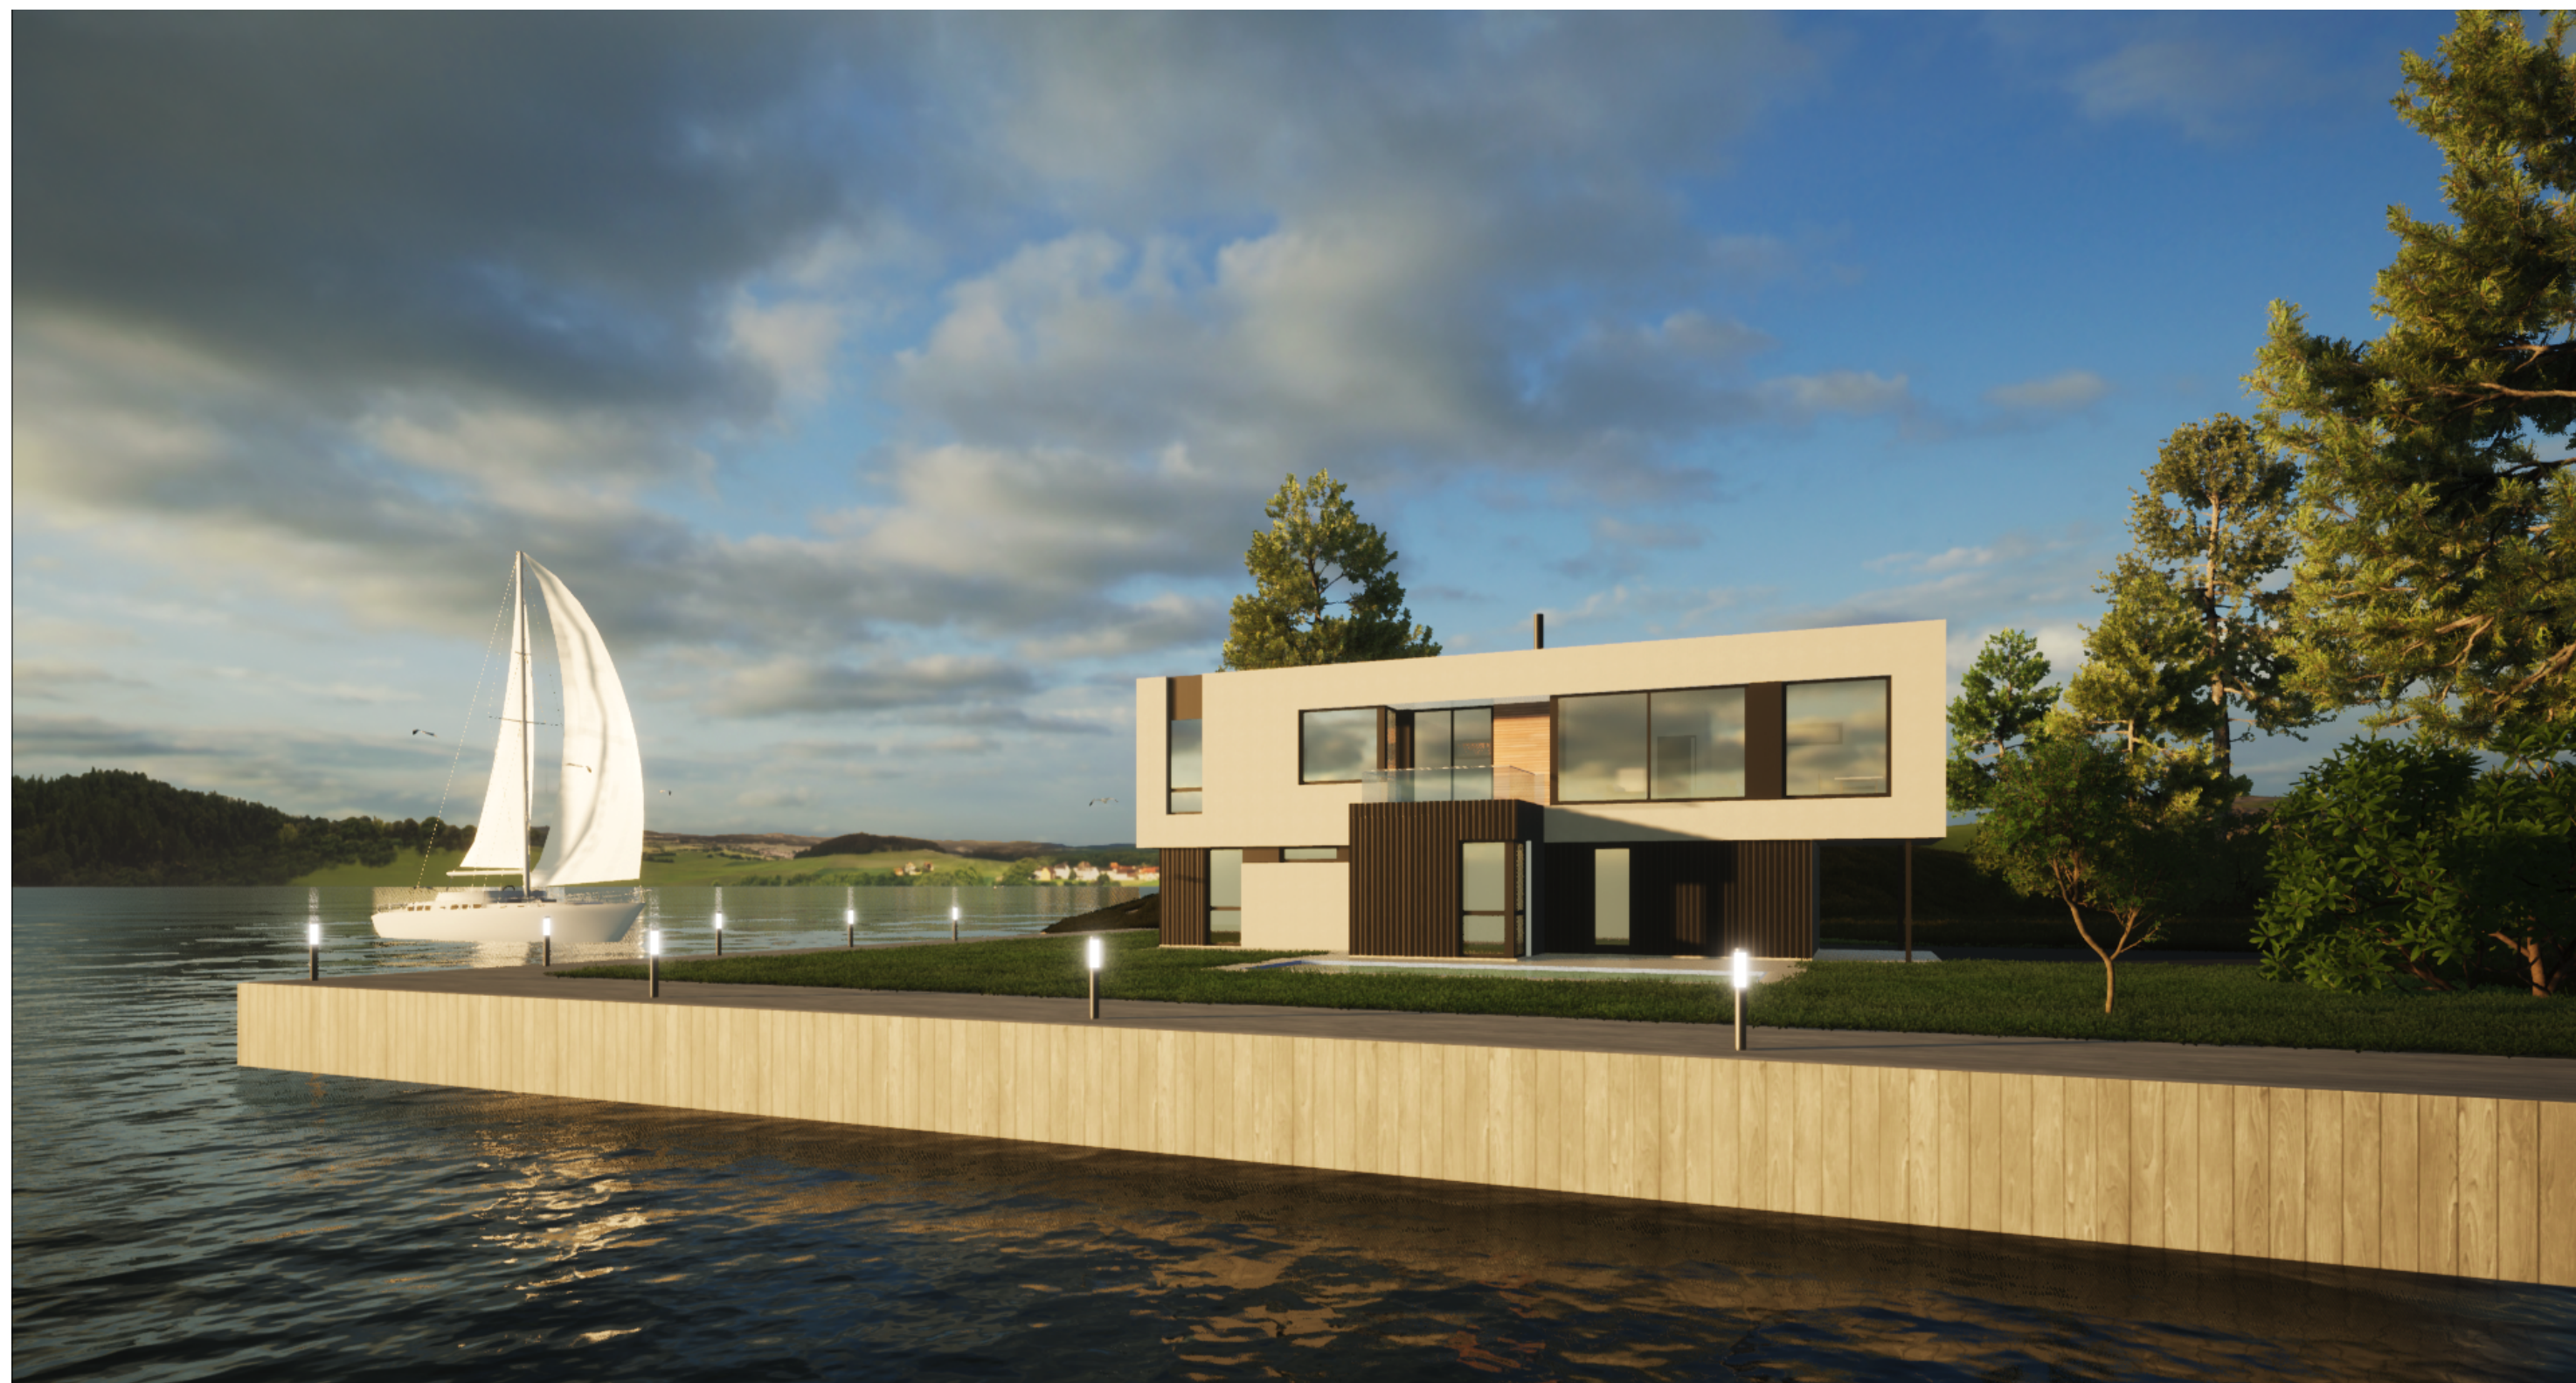


**SAMMEN SKAPER VI EN BOLIG SOM
VISUALISERER DIN IDENTITET.**

URBANHUS

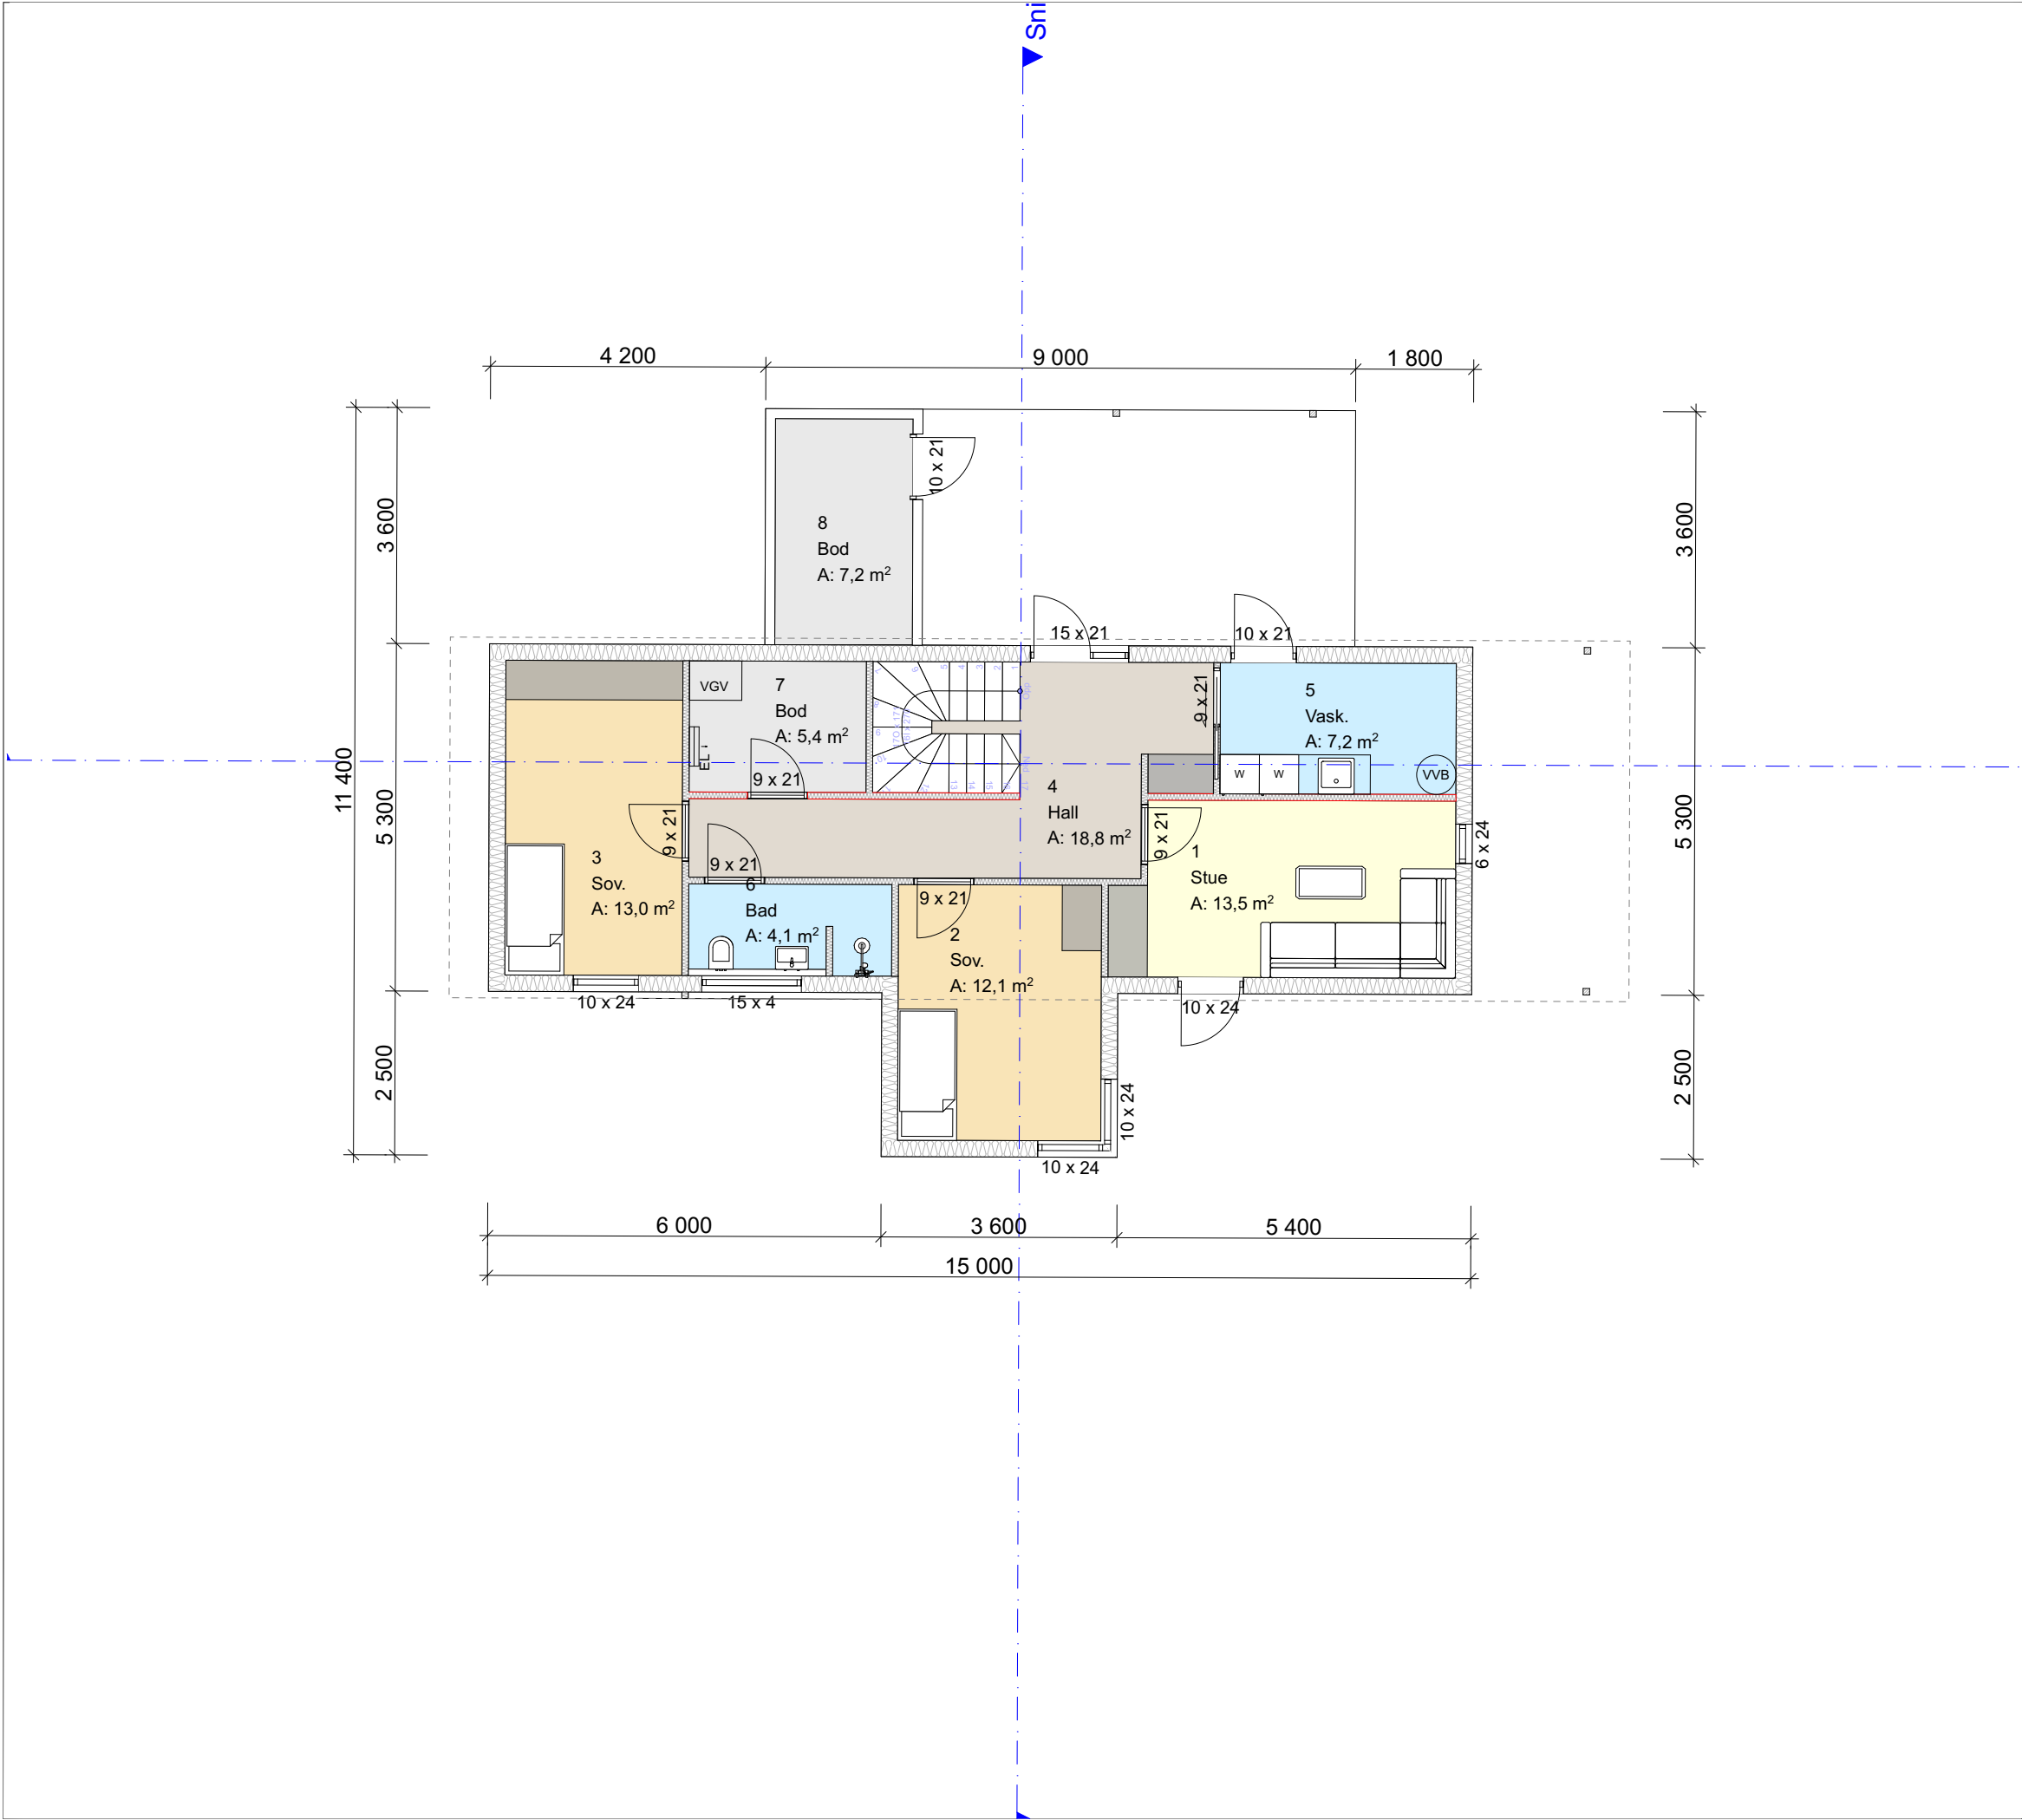

URBANHUS

© Alle rettigheter tilhører utførende for prosjekteringen, kopiering eller bruk av disse tegningene er forbudt uten skriftlig samtykke

Prosjekterende
Urbanhus Kjededrift AS
Haraldsgata 90
5536 Haugesund

AREALOVERSIKT	
Etasje/enhet	Bruksareal, BRA
Evt. utleieleilighet	 m2
Underetasje	 m2
1.Etasje	84,6 m2
2. Etasje	83,4 m2
Carport	21,6 m2
Åpent overbygd areal	9,5 m2
Sum, BRA	199,1 m2

Enhet	Bebygd areal, BYA
Bolig	137 m2
Garasje/carport	 m2
Evt. p-plasser	 m2
Sum, BYA	137 m2

Merknader

Prosjektert etter TEK 17

Evt. lokalisering:

Rev	Nr	Beskrivelse	Dato	Sign	Kontr

Fase

Skisse/ forprosjekt

Tiltakshaver	Prosjektnr.	
	Kontroll prosjekt.	
	Sign.	Kontroll
Prosjekt	Dato	
	02.02.2022	
Forhandler		
Gnr./Bnr./Festenr.:	Revisjon nr.	
Type tegning:	Målestokk	
	1:100 (A3)	
Plan 1. Etasje	Tegningsnr.:	
	A20-1	

Prosjekterende


Urbanhus Kjededrift AS
Haraldsgata 90
5536 Haugesund

AREALOVERSIKT	
Etasje/enhet	Bruksareal, BRA
Evt. utleieleilighet	 m2
Underetasje	 m2
1.Etasje	84,6 m2
2. Etasje	83,4 m2
Carport	21,6 m2
Åpent overbygg areal	9,5 m2
Sum, BRA	199,1 m2

Enhet	Bebygd areal, BYA
Bolig	137 m2
Garasje/carport	 m2
Evt. p-plasser	 m2
Sum, BYA	137 m2

Merknader
Prosjektert etter TEK 17

Evt. lokalisering:

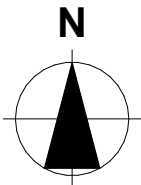

Rev	Nr	Beskrivelse	Dato	Sign	Kontr
-----	----	-------------	------	------	-------

Fase

Skisse/ forprosjekt

Tiltakshaver	Prosjektnr.	
	Kontroll prosjekt.	
	Sign.	Kontroll
	Dato	
	02.02.2022	
Forhandler		
Gnr./Bnr./Festenr.:	Revisjon nr.	
Type tegning: Plan 2. Etasje	Målestokk	
	1:100 (A3)	
	Tegningsnr.:	
	A20-2	

S

18 000

5 500


2 400

6 600

3 600

7 800

7 900

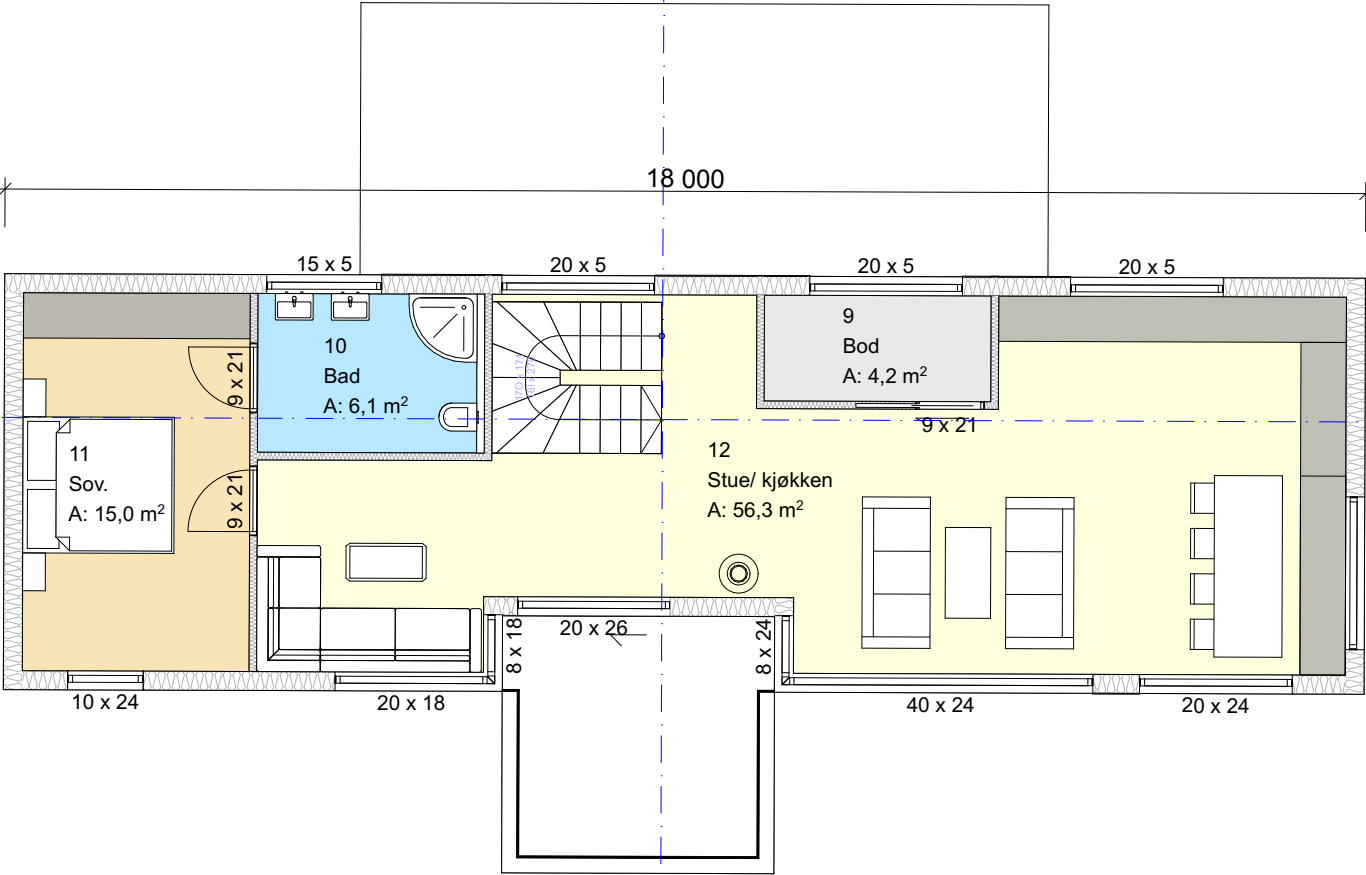

Prosjekterende

Urbanhus Kjededrift AS
Haraldsgata 90
5536 Haugesund


AREALOVERSIKT	
Etasje/enhet	Bruksareal, BRA
Evt. utleieleilighet	 m2
Underetasje	 m2
1.Etasje	84,6 m2
2. Etasje	83,4 m2
Carport	21,6 m2
Åpent overbyggd areal	9,5 m2

Sum, BRA	199,1 m2
----------	----------

Enhet	Bebygd areal, BYA
Bolig	137 m2
Garasje/carport	 m2
Evt. p-plasser	 m2
Sum, BYA	137 m2

Merknader
Prosjektert etter TEK 17

Evt. lokalisering:


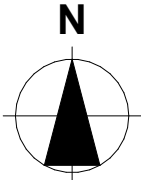



Rev	Nr	Beskrivelse	Dato	Sign	Kontr

Fase

Skisse/ forprosjekt

Tiltakshaver	Prosjektnr.	
	Kontroll prosjekt.	
	Sign.	Kontroll
	Dato 02.02.2022	
Prosjekt	Revisjon nr.	
U- 4000	Målestokk 1:100 (A3)	
	Tegningsnr.: A30-1	
Forhandler		
Gnr./Bnr./Festenr.:		
Type tegning: Snitt A og B		

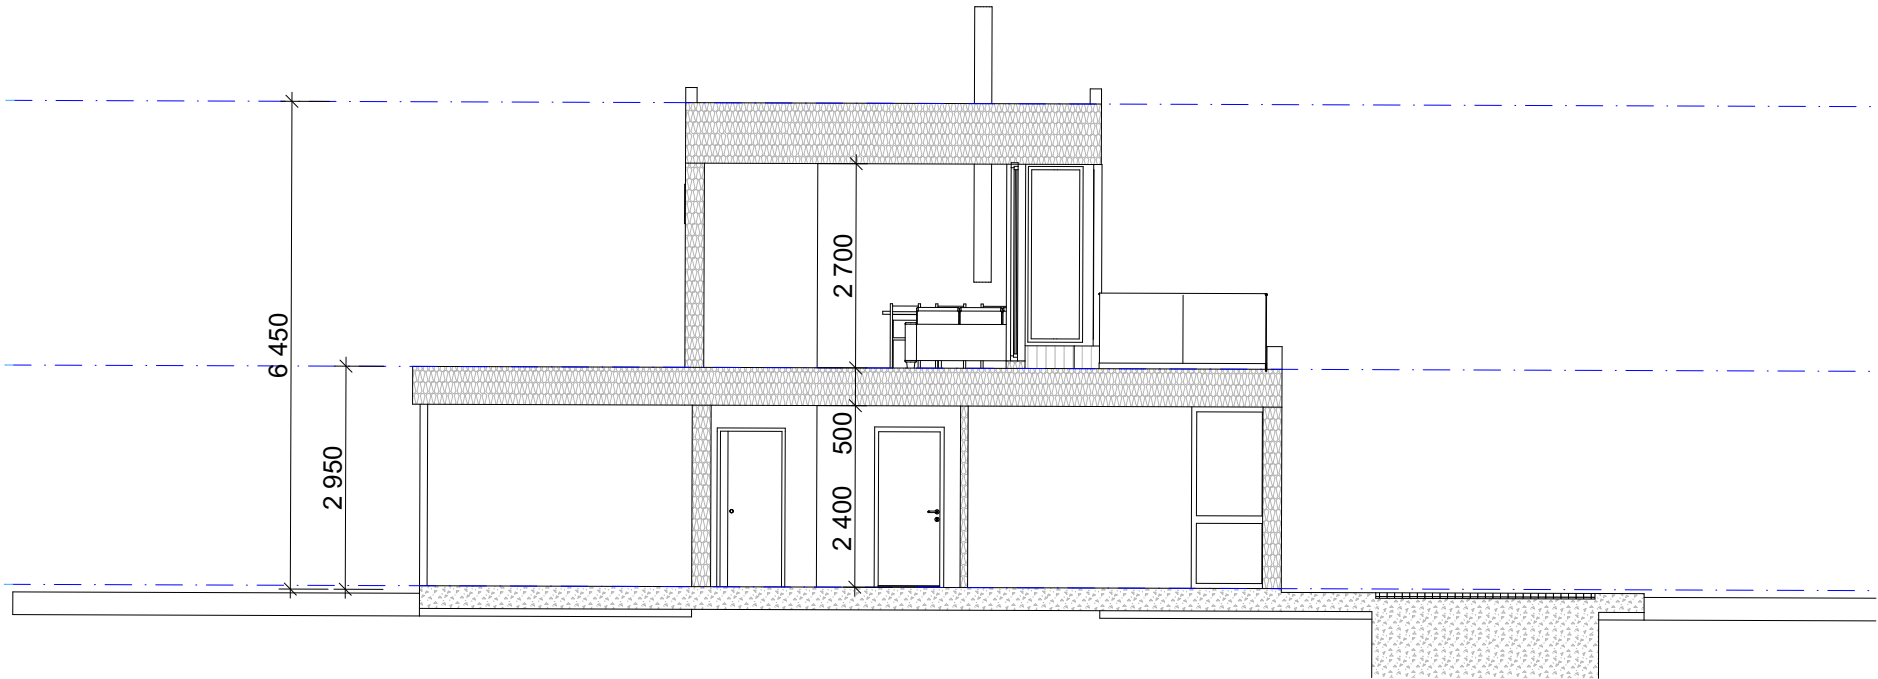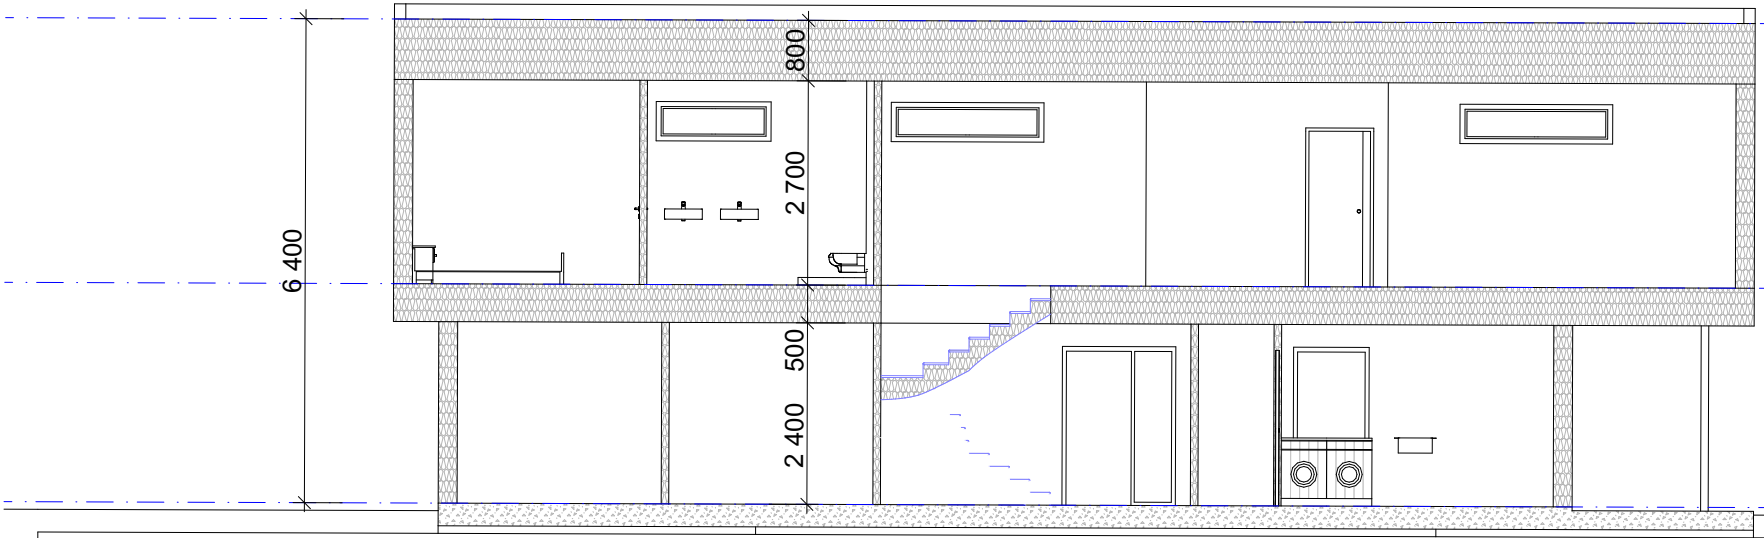

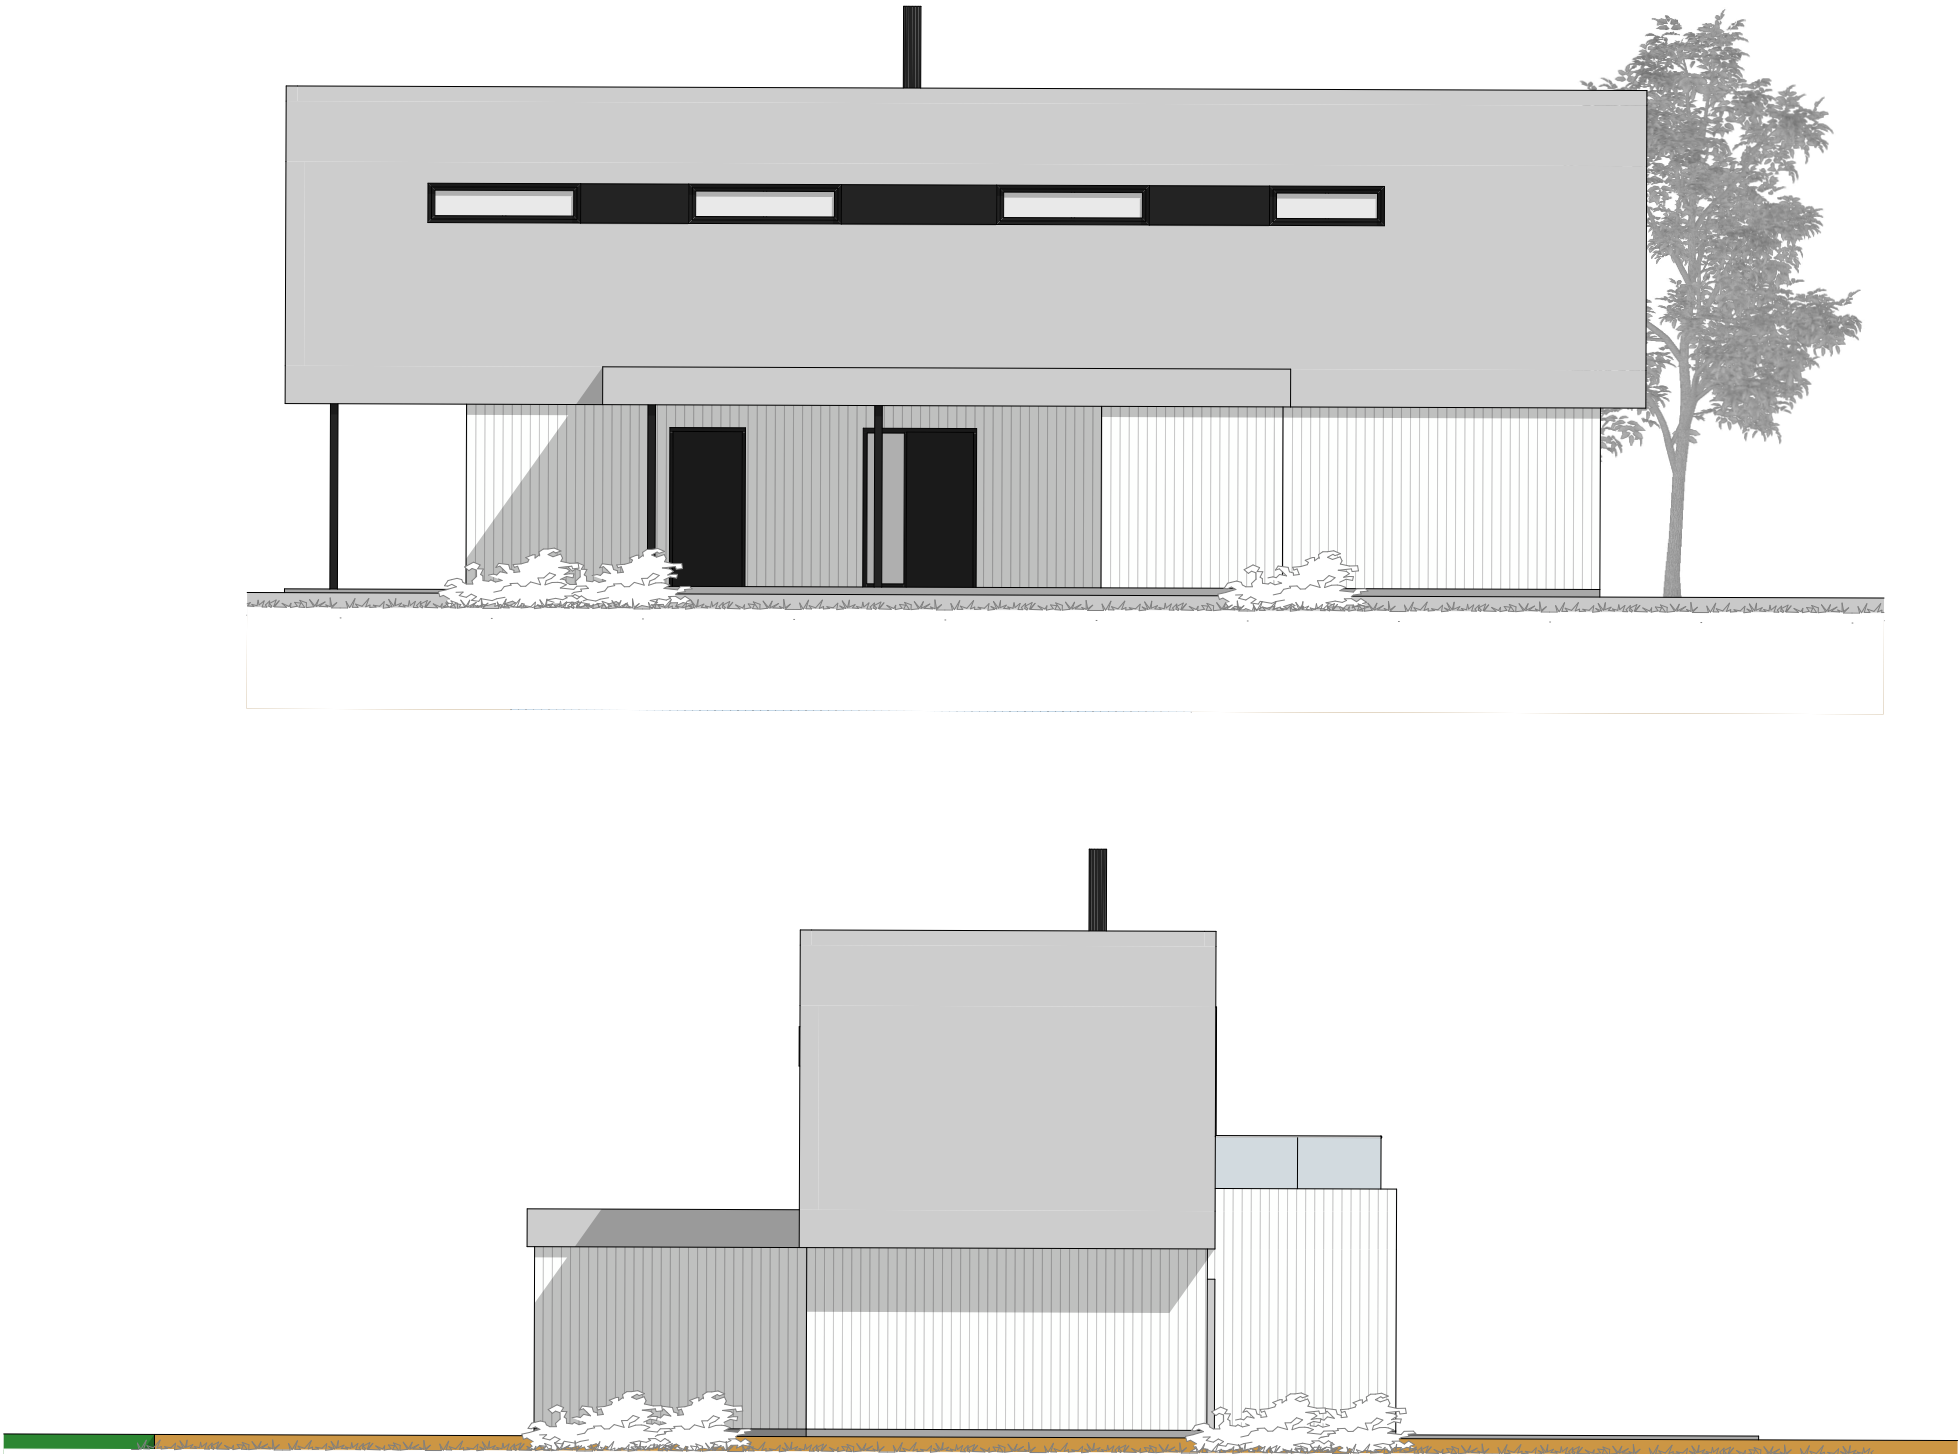

URBANHUS

© Alle rettigheter tilhører utførende for prosjekteringen, kopiering eller bruk av disse tegningene er forbudt uten skriftlig samtykke

Prosjekterende
Urbanhus Kjededrift AS
Haraldsgata 90
5536 Haugesund

AREALOVERSIKT	
Etasje/enhet	Bruksareal, BRA
Evt. utleieleilighet	 m2
Underetasje	 m2
1.Etasje	84,6 m2
2. Etasje	83,4 m2
Carport	21,6 m2
Åpent overbygg areal	9,5 m2
Sum, BRA 199,1 m2	

Enhet	Bebyggd areal, BYA
Bolig	137 m2
Garasje/carport	 m2
Evt. p-plasser	 m2
Sum, BYA	137 m2

Merknader
Prosjektert etter TEK 17



Evt. lokalisering:

Rev	Nr	Beskrivelse	Dato	Sign	Kontr

Fase

Skisse/ forprosjekt

Tiltakshaver	Prosjektnr.	
	Kontroll prosjekt.	
	Sign.	Kontroll
Prosjekt	Dato	
	02.02.2022	
Forhandler		
Gnr./Bnr./Festenr.:		Revisjon nr.
Type tegning:		Målestokk
Fasade Nord og Vest		1:100 (A3)
		Tegningsnr.:
		A40-1

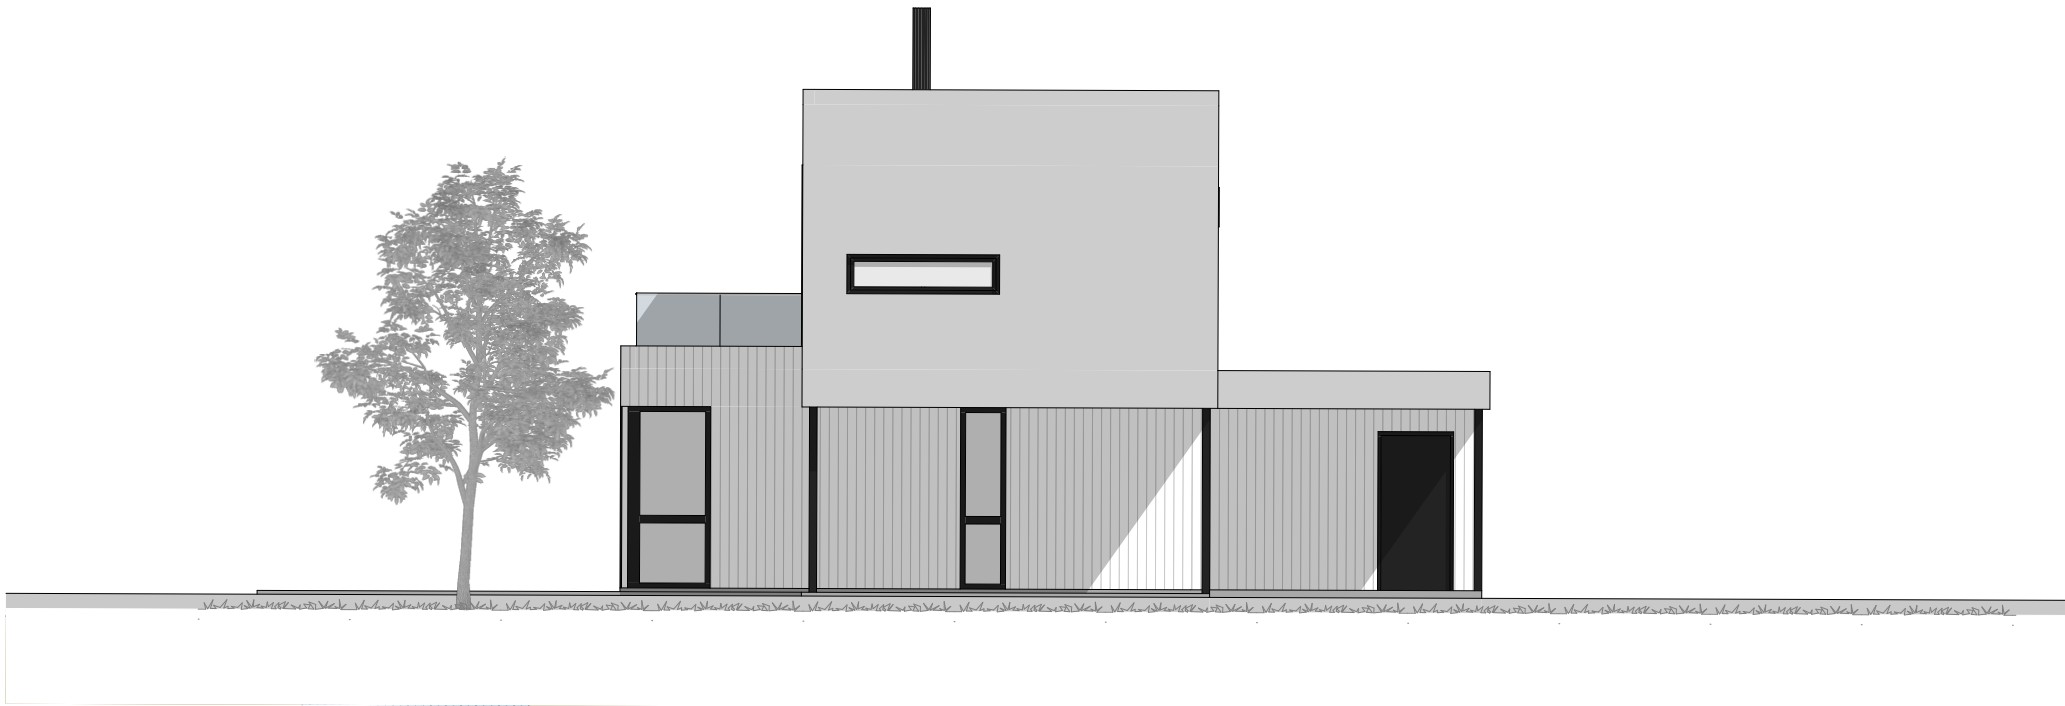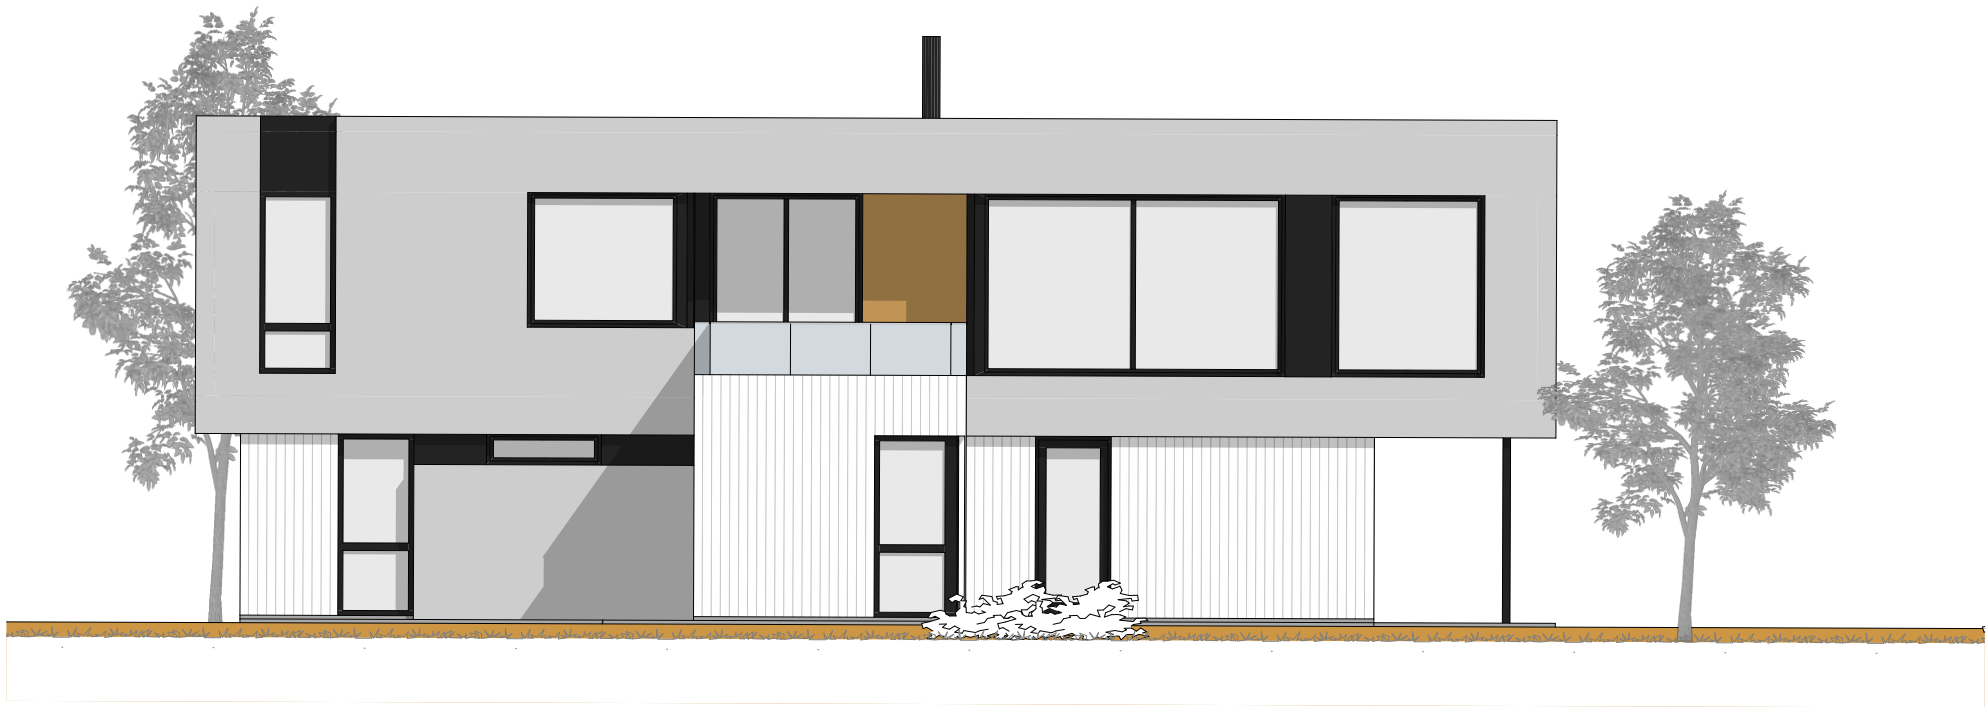

URBANHUS

© Alle rettigheter tilhører utførende for prosjekteringen, kopiering eller bruk av disse tegningene er forbudt uten skriftlig samtykke

Prosjekterende

Urbanhus Kjededrift AS
Haraldsgata 90
5536 Haugesund


AREALOVERSIKT	
Etasje/enhet	Bruksareal, BRA
Evt. utleieleilighet	 m2
Underetasje	 m2
1.Etasje	84,6 m2
2. Etasje	83,4 m2
Carport	21,6 m2
Åpent overbygd areal	9,5 m2

Sum, BRA	199,1 m2
----------	----------

Enhet	Bebygd areal, BYA
Bolig	137 m2
Garasje/carport	 m2
Evt. p-plasser	 m2
Sum, BYA	137 m2

Merknader
Prosjektert etter TEK 17

Evt. lokalisering:

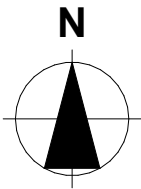

Rev	Nr	Beskrivelse	Dato	Sign	Kontr
-----	----	-------------	------	------	-------

Fase

Skisse/ forprosjekt

Tiltakshaver	Prosjektnr.	
	Kontroll prosjekt.	
	Sign.	Kontroll
	Dato	
	02.02.2022	
Forhandler		
Gnr./Bnr./Festenr.:	Revisjon nr.	
Type tegning:	Målestokk	
Fasade Sør og Øst	1:100 (A3)	
	Tegningsnr.:	
	A40-2	

Fasade Sør og Øst