


**SAMMEN SKAPER VI EN BOLIG SOM
VISUALISERER DIN IDENTITET.**

URBANHUS

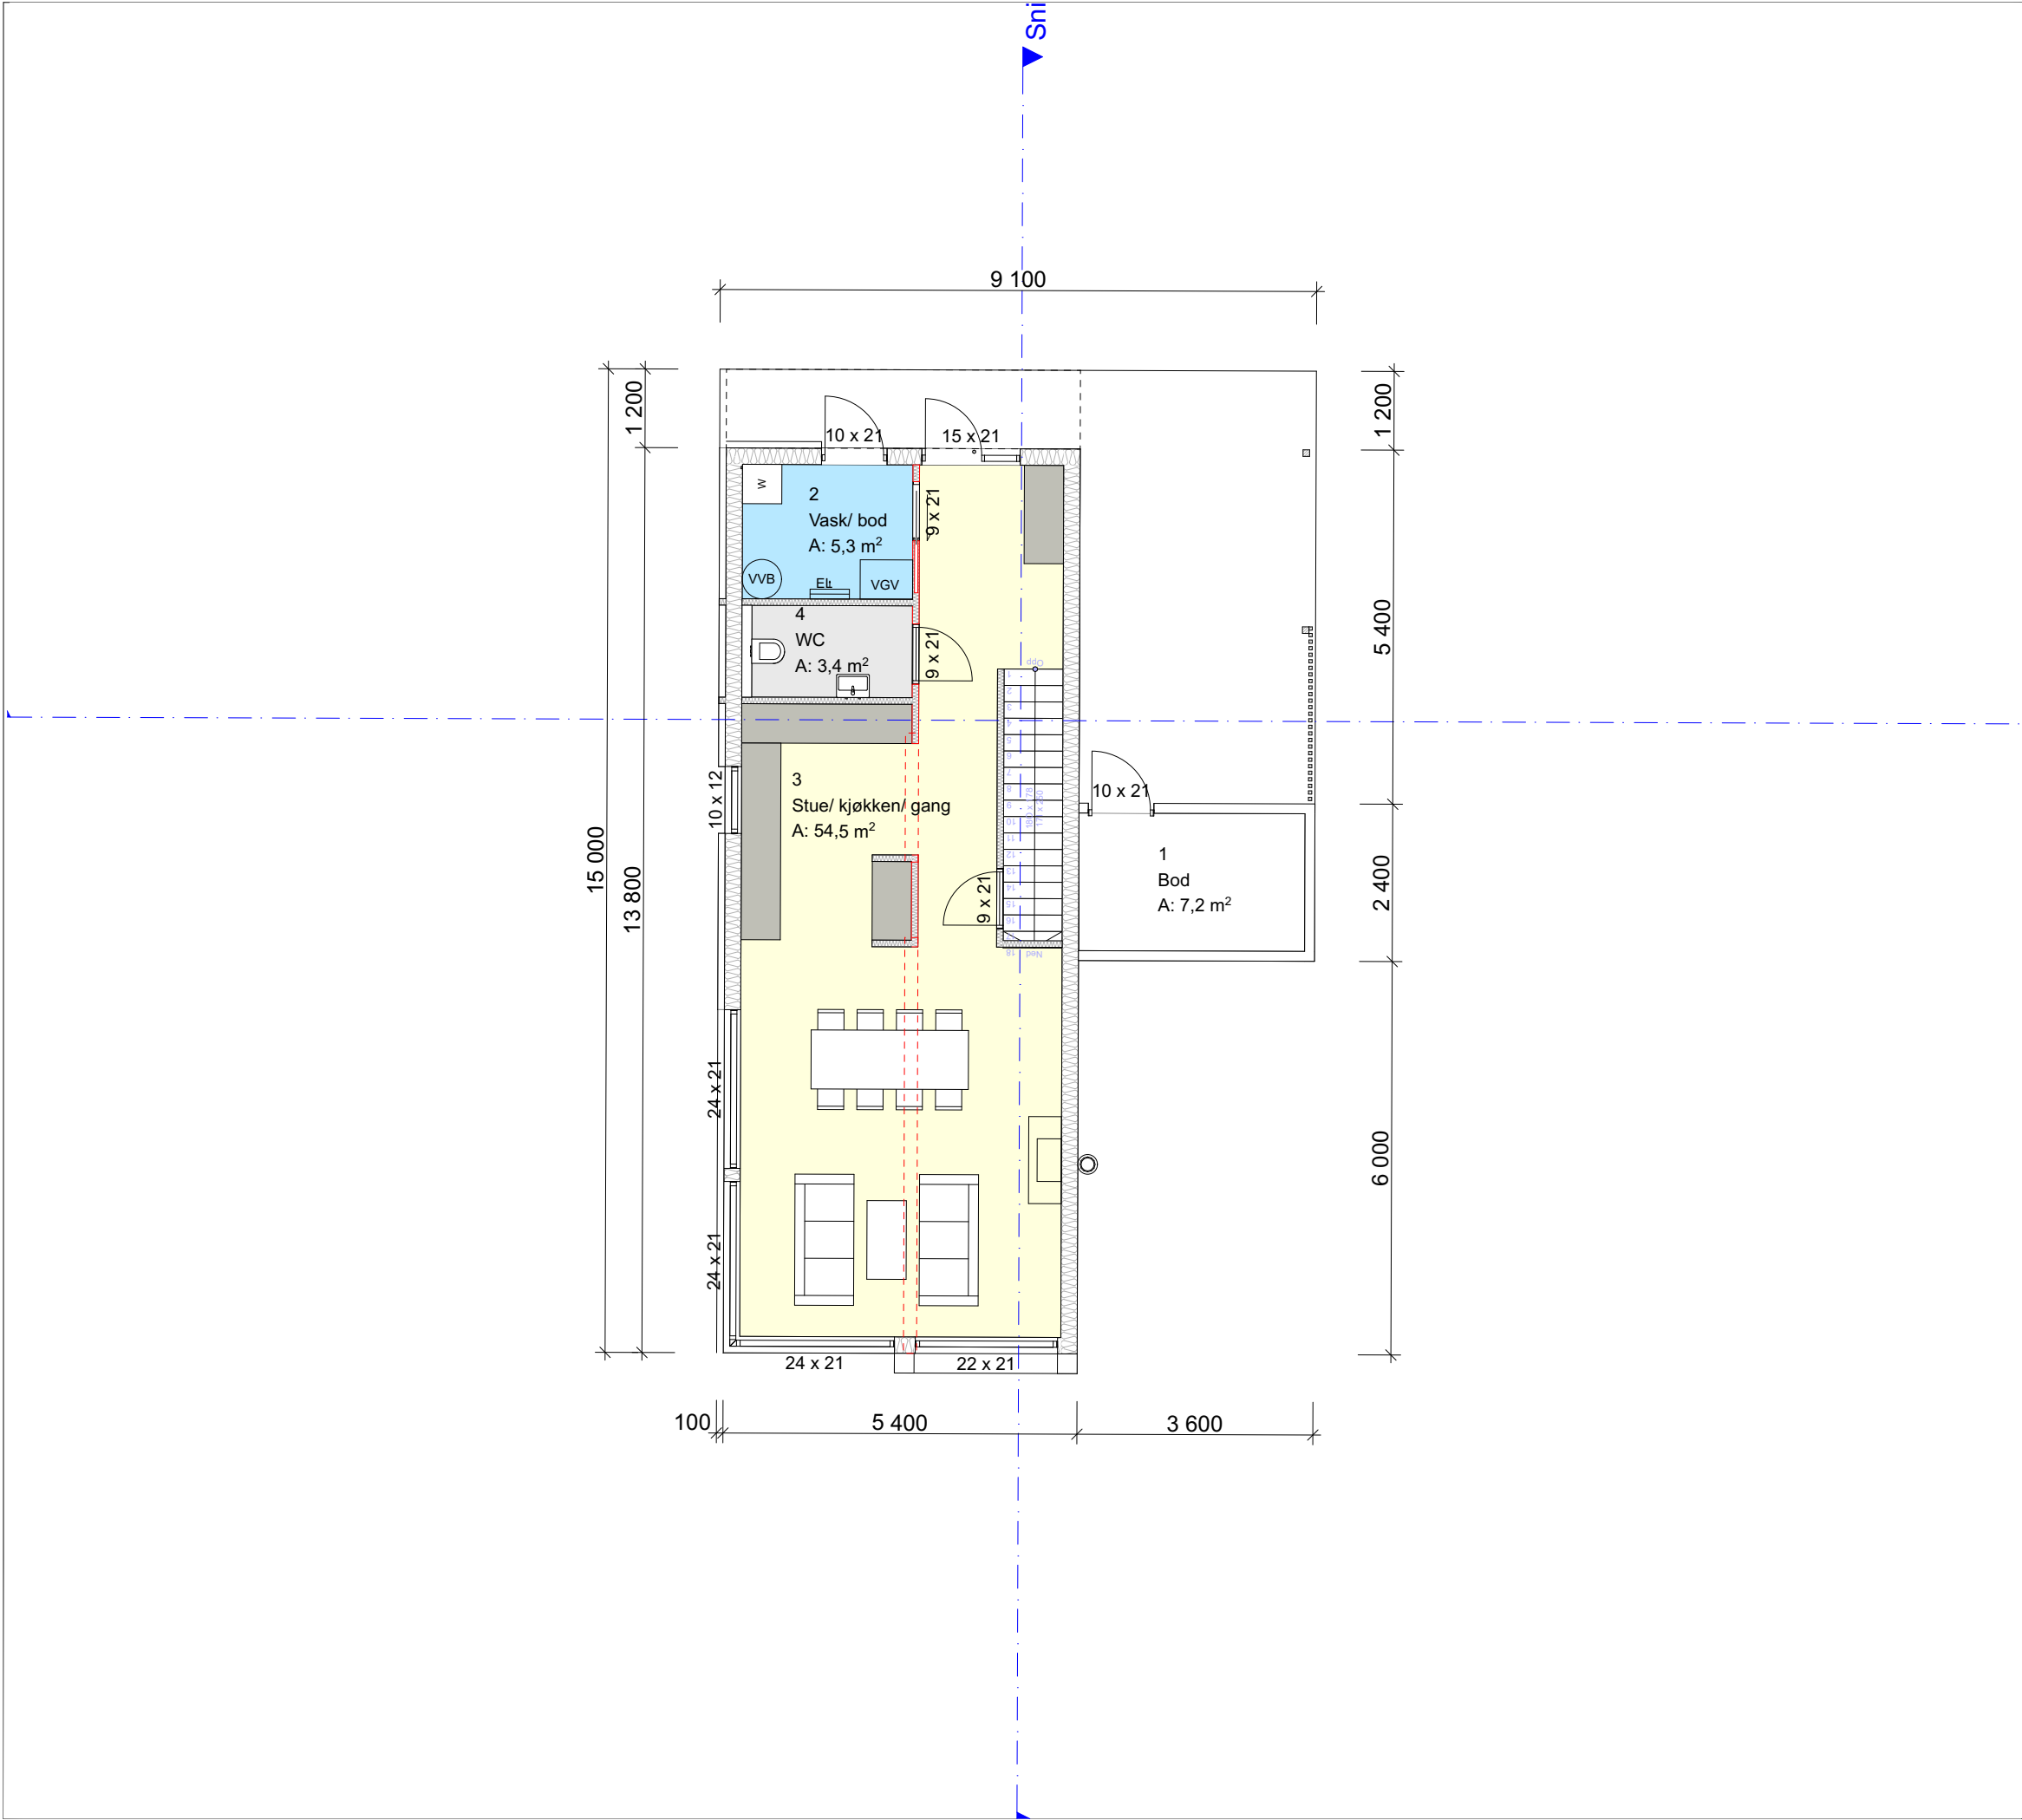

URBANHUS


© Alle rettigheter tilhører utførende for prosjekteringen, kopiering eller bruk av disse tegningene er forbudt uten skriftlig samtykke

Prosjekterende
Urbanhus Kjededrift AS
Haraldsgata 90
5536 Haugesund

AREALOVERSIKT	
Etasje/enhet	Bruksareal, BRA
Evt. utleieleilighet	 m2
Underetasje	 m2
1.Etasje	72,4 m2
2. Etasje	72 m2
Carport	20,1 m2
Åpent overbygd areal	 m2
Sum, BRA	164,5 m2

Enhet	Bebygd areal, BYA
Bolig	115,7 m2
Garasje/carport	 m2
Evt. p-plasser	 m2
Sum, BYA	115,7 m2


Merknader
Prosjektert etter TEK 17

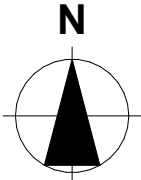Evt. lokalisering:


Rev	Nr	Beskrivelse	Dato	Sign	Kontr

Fase
Skisse/ forprosjekt

Tiltakshaver	Prosjektnr.	
	Kontroll prosjekt.	
	Sign.	Kontroll
	Dato 02.02.2022	
Forhandler		
Gnr./Bnr./Festenr.:	Revisjon nr.	
Type tegning: Plan 1. Etasje	Målestokk 1:100 (A3)	
	Tegningsnr.: A20-1	

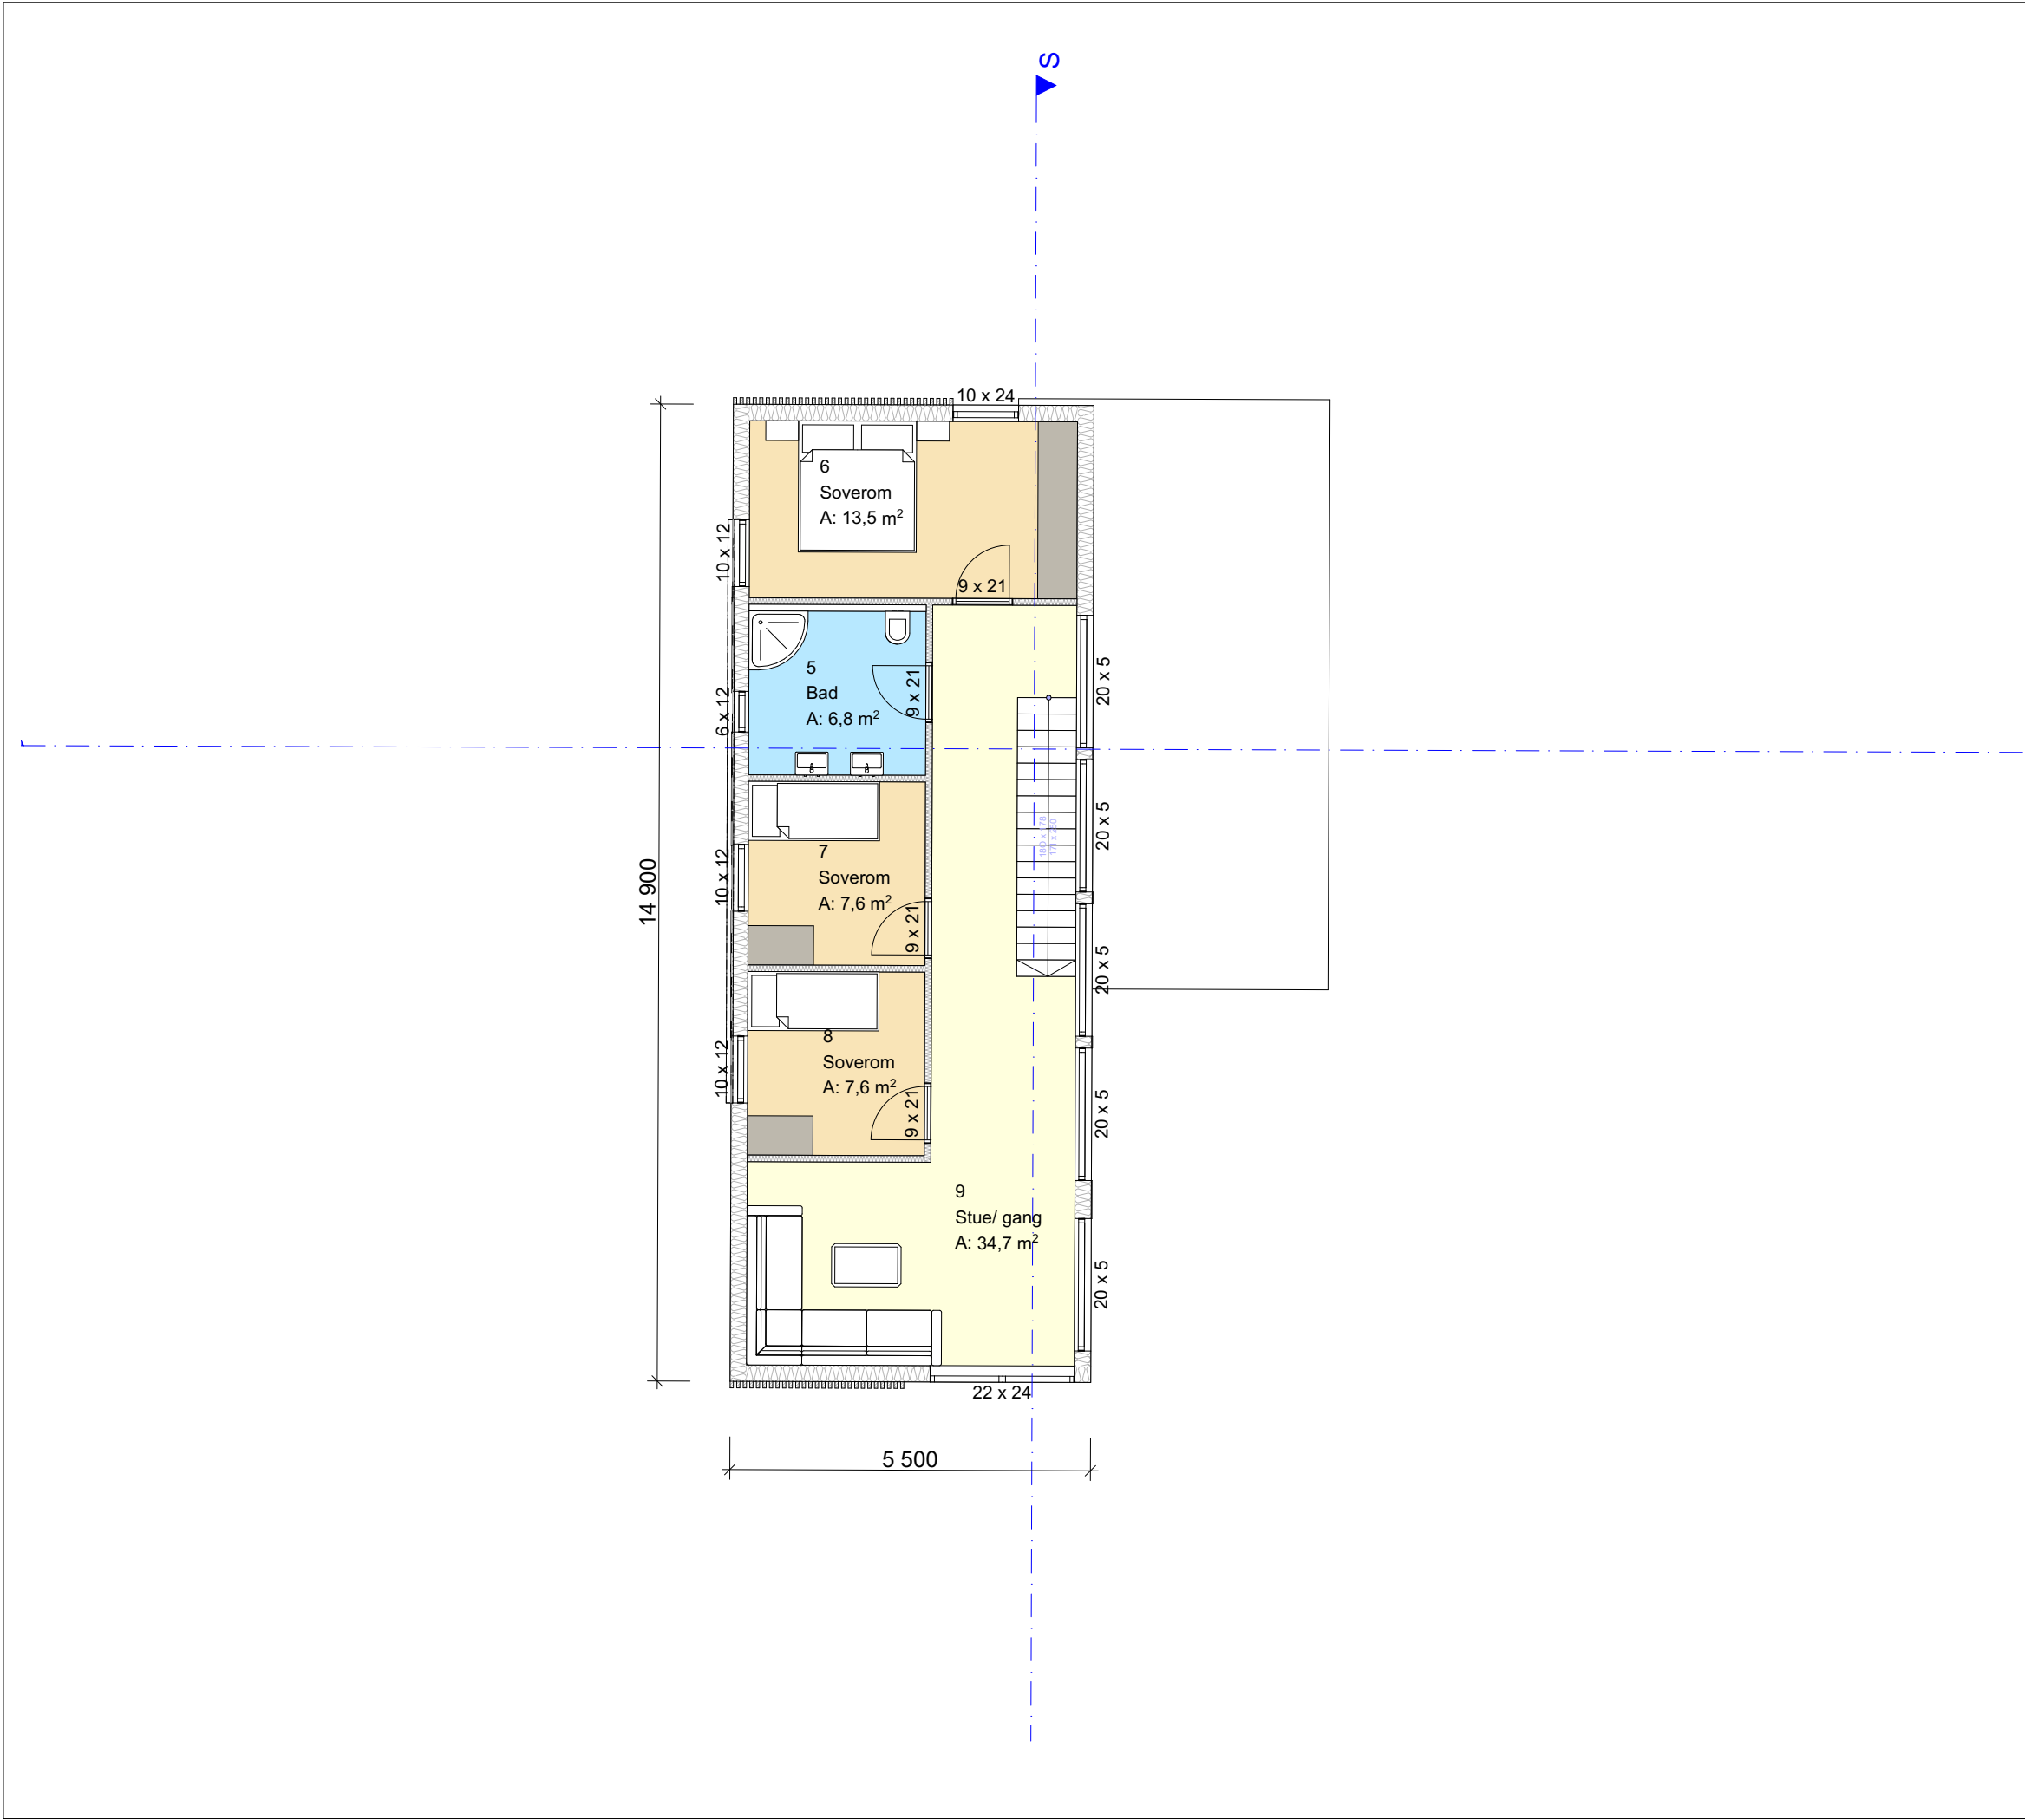

URBANHUS

© Alle rettigheter tilhører utførende for prosjekteringen, kopiering eller bruk av disse tegningene er forbudt uten skriftlig samtykke

Prosjekterende
Urbanhus Kjededrift AS
Haraldsgata 90
5536 Haugesund

AREALOVERSIKT	
Etasje/enhet	Bruksareal, BRA
Evt. utleieleilighet	 m2
Underetasje	 m2
1.Etasje	72,4 m2
2. Etasje	72 m2
Carport	20,1 m2
Åpent overbygd areal	 m2
Sum, BRA	164,5 m2

Enhet	Bebygd areal, BYA
Bolig	115,7 m2
Garasje/carport	 m2
Evt. p-plasser	 m2
Sum, BYA	115,7 m2

Merknader
Prosjektert etter TEK 17

Evt. lokalisering:

Rev	Nr	Beskrivelse	Dato	Sign	Kontr

Fase
Skisse/ forprosjekt

Tiltakshaver

Prosjekt

U- 2090

Forhandler

Prosjektnr.

Kontroll prosjekt.

Sign.

Kontroll

Dato

02.02.2022

Revisjon nr.

Type tegning:

Plan 2. Etasje

Målestokk

1:100 (A3)

Tegningsnr.:

A20-2

Prosjekterende


Urbanhus Kjededrift AS
Haraldsgata 90
5536 Haugesund

AREALOVERSIKT	
Etasje/enhet	Bruksareal, BRA
Evt. utleieleilighet	 m2
Underetasje	 m2
1.Etasje	72,4 m2
2. Etasje	72 m2
Carport	20,1 m2
Åpent overbygd areal	 m2
Sum, BRA	164,5 m2

Enhet	Bebygd areal, BYA
Bolig	115,7 m2
Garasje/carport	 m2
Evt. p-plasser	 m2
Sum, BYA	115,7 m2

Merknader
Prosjektert etter TEK 17

Evt. lokalisering:


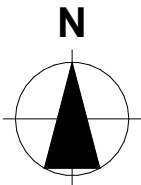


Rev	Nr	Beskrivelse	Dato	Sign	Kontr

Fase

Skisse/ forprosjekt

Tiltakshaver	Prosjektnr.	
	Kontroll prosjekt.	
	Sign.	Kontroll
	Dato	
	02.02.2022	
Forhandler		
Gnr./Bnr./Festenr.:	Revisjon nr.	
Type tegning:	Målestokk	
	1:100 (A3)	
Snitt A og B	Tegningsnr.:	
	A30-1	

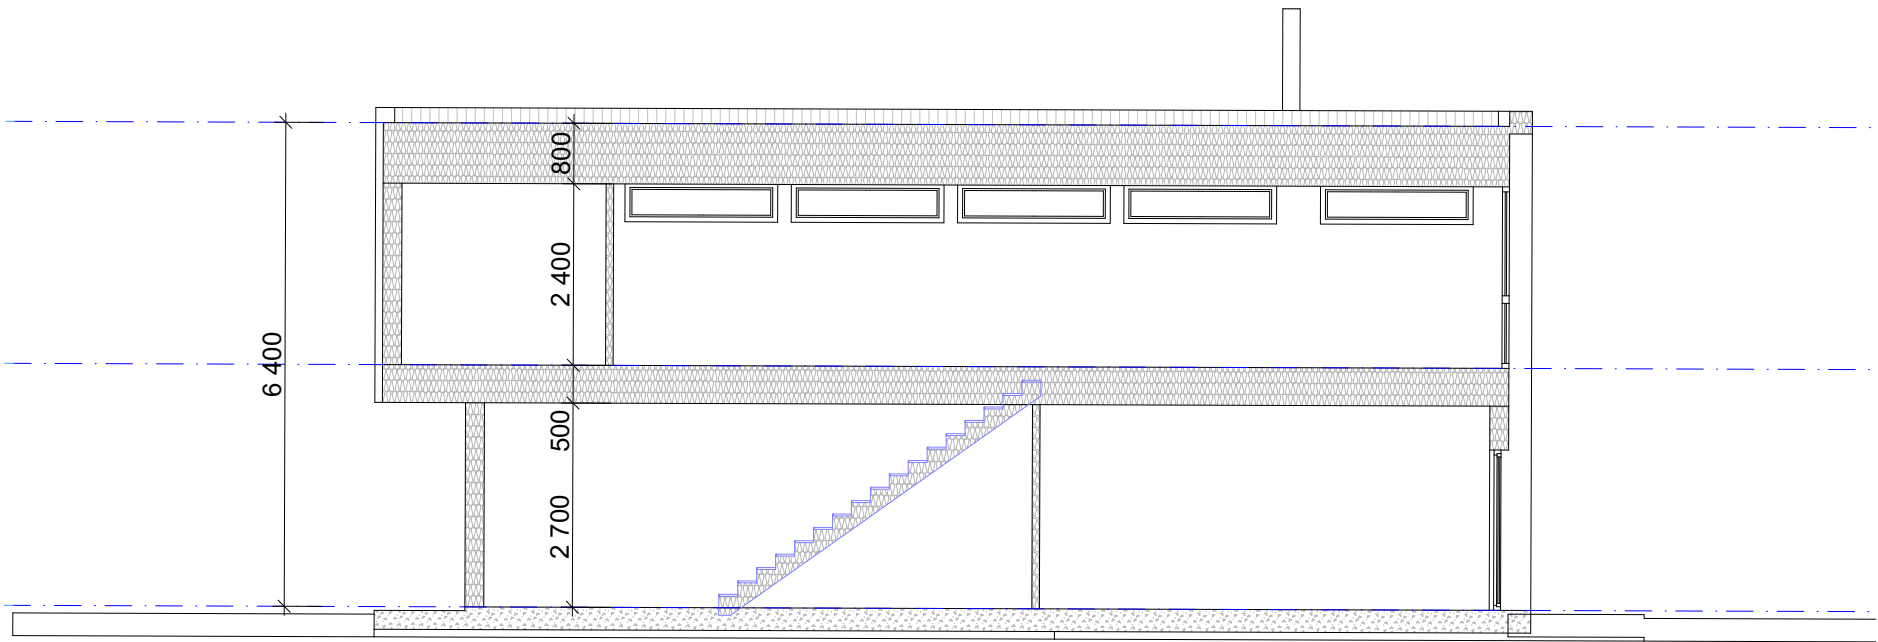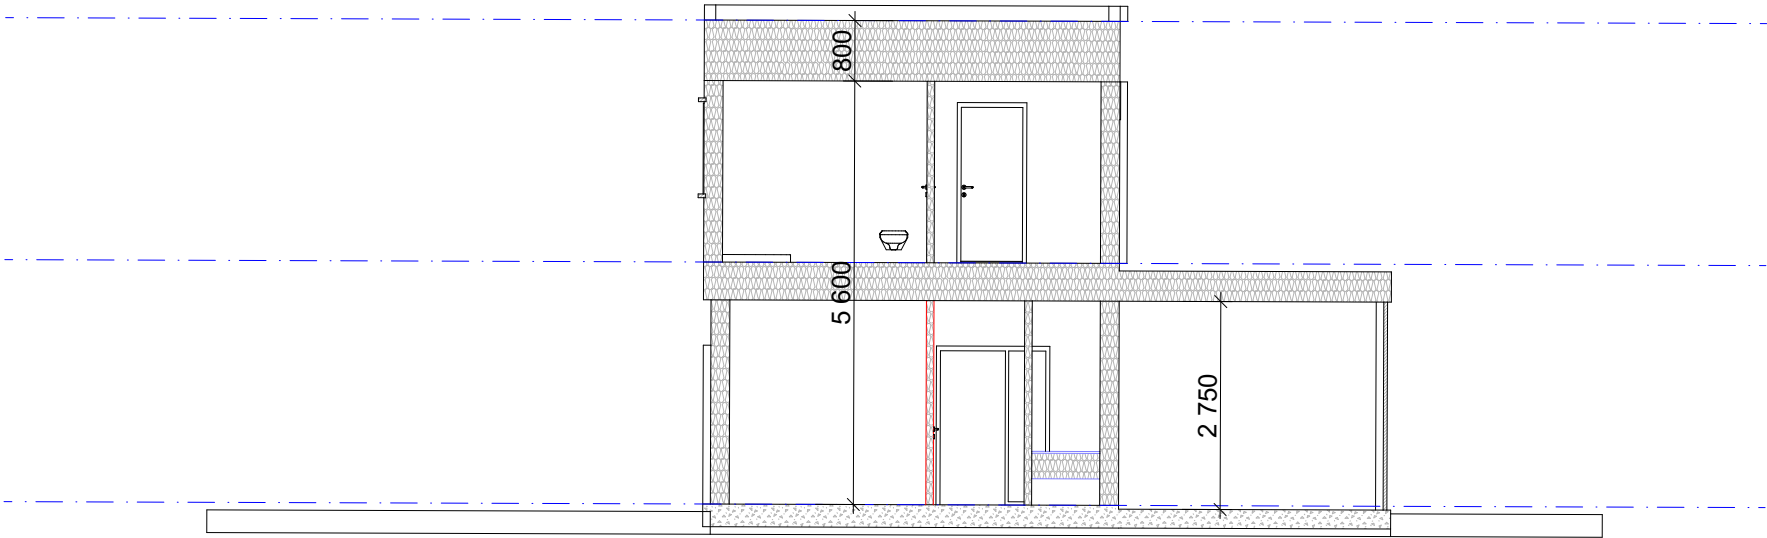

URBANHUS

© Alle rettigheter tilhører utførende for prosjekteringen, kopiering eller bruk av disse tegningene er forbudt uten skriftlig samtykke

Prosjekterende

Urbanhus Kjededrift AS

Haraldsgata 90
5536 Haugesund

AREALOVERSIKT	
Etasje/enhet	Bruksareal, BRA
Evt. utleieleilighet	 m2
Underetasje	 m2
1.Etasje	72,4 m2
2. Etasje	72 m2
Carport	20,1 m2
Åpent overbygg areal	 m2


Sum, BRA	164,5 m2
----------	----------

Enhet	Bebyggd areal, BYA
Bolig	115,7 m2
Garasje/carport	 m2
Evt. p-plasser	 m2
Sum, BYA	115,7 m2

Merknader

Prosjektert etter TEK 17

Evt. lokalisering:

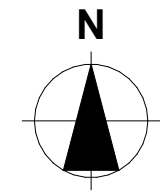

Rev	Nr	Beskrivelse	Dato	Sign	Kontr
-----	----	-------------	------	------	-------

Fase

Skisse/ forprosjekt

Tiltakshaver	Prosjektnr.	
	Kontroll prosjekt.	
	Sign.	Kontroll
	Dato	
	02.02.2022	
Forhandler		
Gnr./Bnr./Festenr.:	Revisjon nr.	
Type tegning:	Målestokk	
	1:100 (A3)	
Fasade Nord og Vest	Tegningsnr.:	
	A40-1	



Fasade Nord og Vest

URBANHUS

© Alle rettigheter tilhører utførende for prosjekteringen, kopiering eller bruk av disse tegningene er forbudt uten skriftlig samtykke

Prosjekterende


Urbanhus Kjededrift AS
Haraldsgata 90
5536 Haugesund

AREALOVERSIKT	
Etasje/enhet	Bruksareal, BRA
Evt. utleieleilighet	 m2
Underetasje	 m2
1.Etasje	72,4 m2
2. Etasje	72 m2
Carport	20,1 m2
Åpent overbygg areal	 m2
Sum, BRA	164,5 m2

Enhet	Bebyggd areal, BYA
Bolig	115,7 m2
Garasje/carport	 m2
Evt. p-plasser	 m2
Sum, BYA	115,7 m2

Merknader
Prosjektet etter TEK 17

Evt. lokalisering:

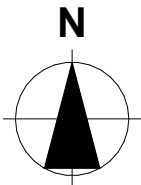

Rev	Nr	Beskrivelse	Dato	Sign	Kontr

Fase

Skisse/ forprosjekt

Tiltakshaver	Prosjektnr.	
	Kontroll prosjekt.	
	Sign.	Kontroll
	Dato 02.02.2022	
Forhandler		
Gnr./Bnr./Festenr.:		Revisjon nr.
Type tegning: Fasade Sør og Øst	Målestokk 1:100 (A3)	
	Tegningsnr.: A40-2	

