



U- 4030

Skisse/ forprosjekt 15.03.2022

Prosjekterende

Urbanhus Kjededrift AS


5528 Haugesund
Orgnr. 917791686

AREALOVERSIKT	
Etasje/enhet	Bruksareal, BRA
Evt. utleieleilighet	 m2
Underetasje	50,2 m2
1.Etasje	76,3 m2
2. Etasje	76,3 m2
Garasje	25,7 m2
Åpent overbygd areal	21 m2
Sum, BRA	249,5 m2

Enhet	Bebygd areal, BYA
Bolig	100,7 m2
Garasje/carport	 m2
Evt. p-plasser	 m2
Sum, BYA	100,7 m2

Merknader
Prosjektert etter TEK 17

Evt. lokalisering:

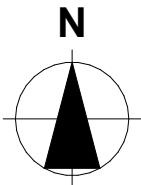


Rev	Nr	Beskrivelse	Dato	Sign	Kontr
-----	----	-------------	------	------	-------

Fase

Skisse/ forprosjekt

Tiltakshaver	Prosjektnr.	
	Kontroll prosjekt.	
	Sign.	Kontroll
	Dato 15.03.2022	
Forhandler		
Gnr./Bnr./Festenr.:	Revisjon nr.	
Type tegning: Underetasje	Målestokk 1:100 (A3)	
	Tegningsnr.: A20-1	

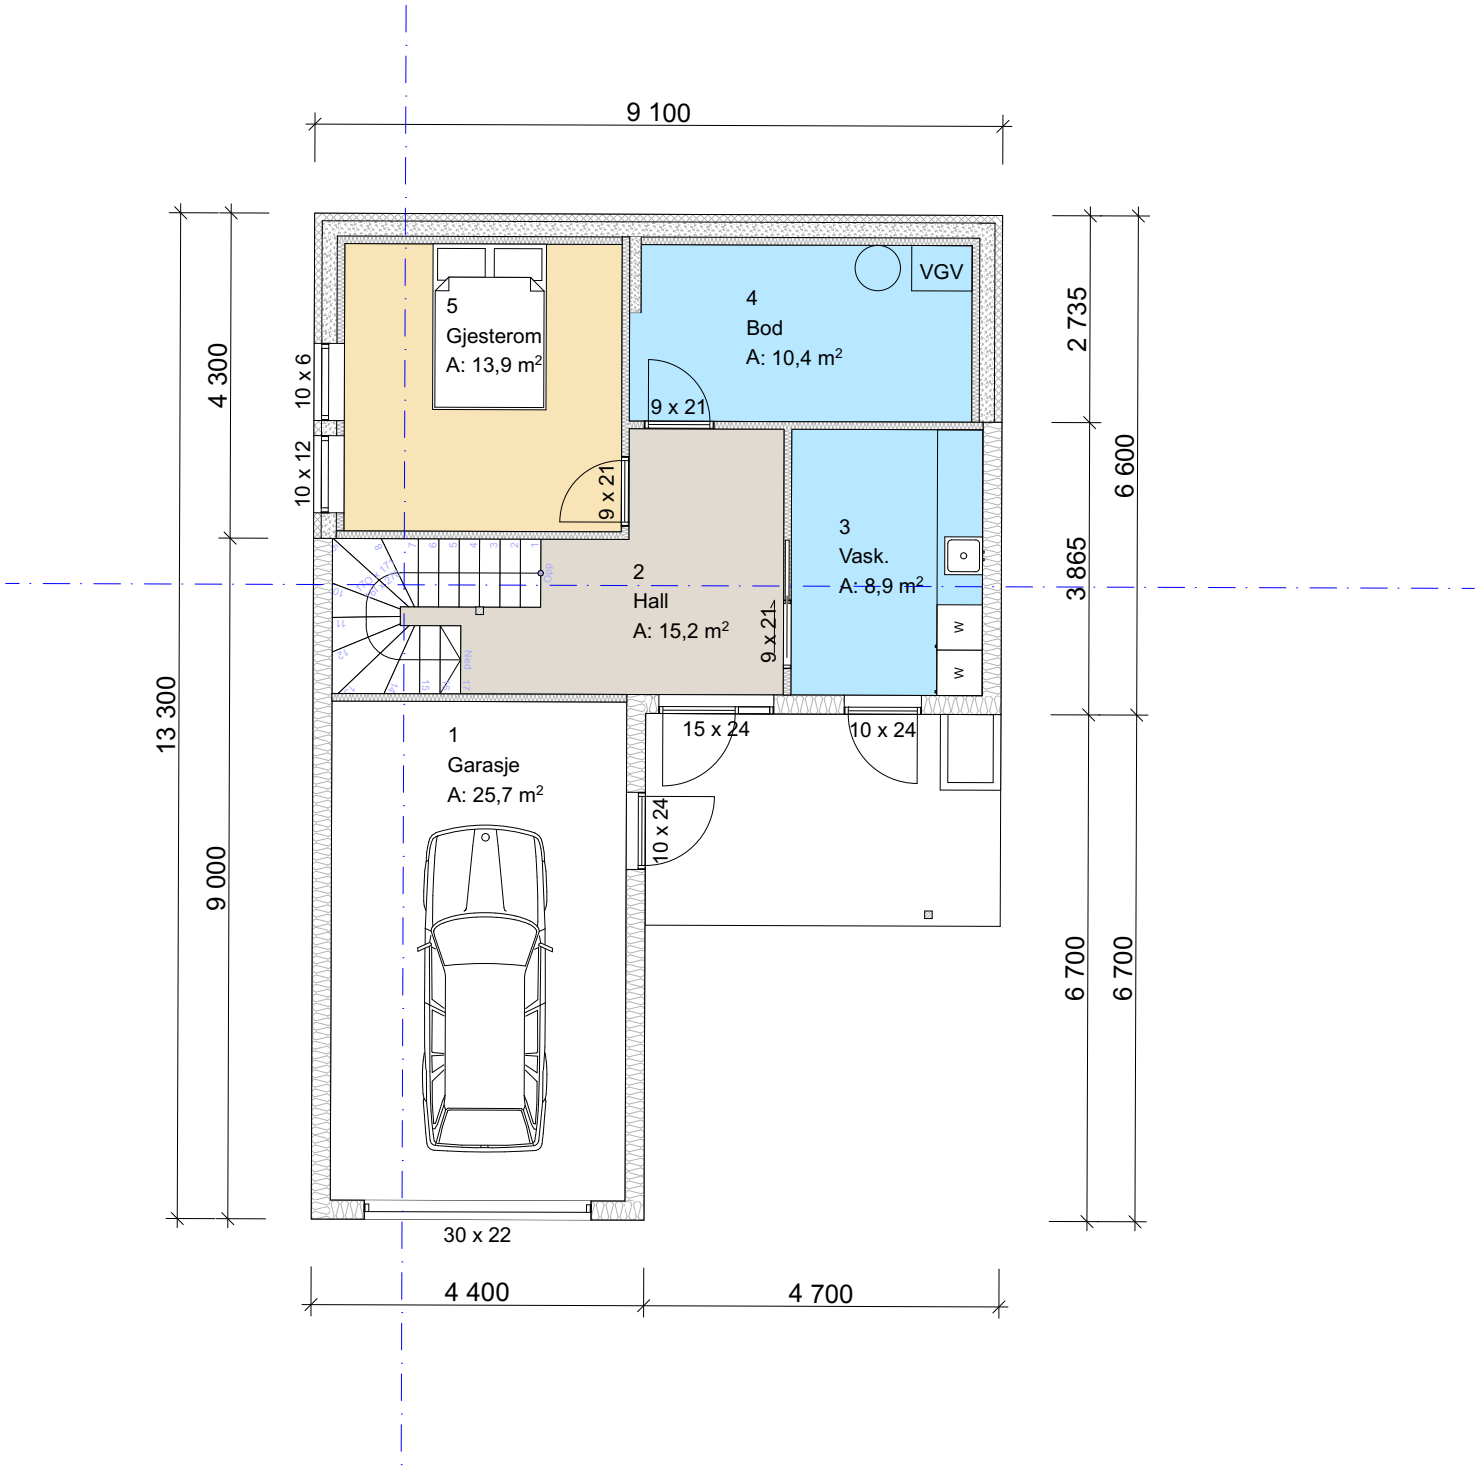

Prosjekterende

Urbanhus Kjededrift AS


5528 Haugesund
Orgnr. 917791686

AREALOVERSIKT	
Etasje/enhet	Bruksareal, BRA
Evt. utleieleilighet	 m2
Underetasje	50,2 m2
1.Etasje	76,3 m2
2. Etasje	76,3 m2
Garasje	25,7 m2
Åpent overbygd areal	21 m2
Sum, BRA	249,5 m2

Enhet	Bebygd areal, BYA
Bolig	100,7 m2
Garasje/carport	 m2
Evt. p-plasser	 m2
Sum, BYA	100,7 m2

Merknader
Prosjektert etter TEK 17

Evt. lokalisering:

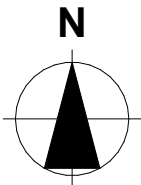


Rev	Nr	Beskrivelse	Dato	Sign	Kontr
-----	----	-------------	------	------	-------

Fase

Skisse/ forprosjekt

Tiltakshaver	Prosjektnr.	
	Kontroll prosjekt.	
	Sign.	Kontroll
	Dato 15.03.2022	
Forhandler		
Gnr./Bnr./Festenr.:	Revisjon nr.	
Type tegning: Plan 1. Etasje	Målestokk 1:100 (A3)	
	Tegningsnr.: A20-2	

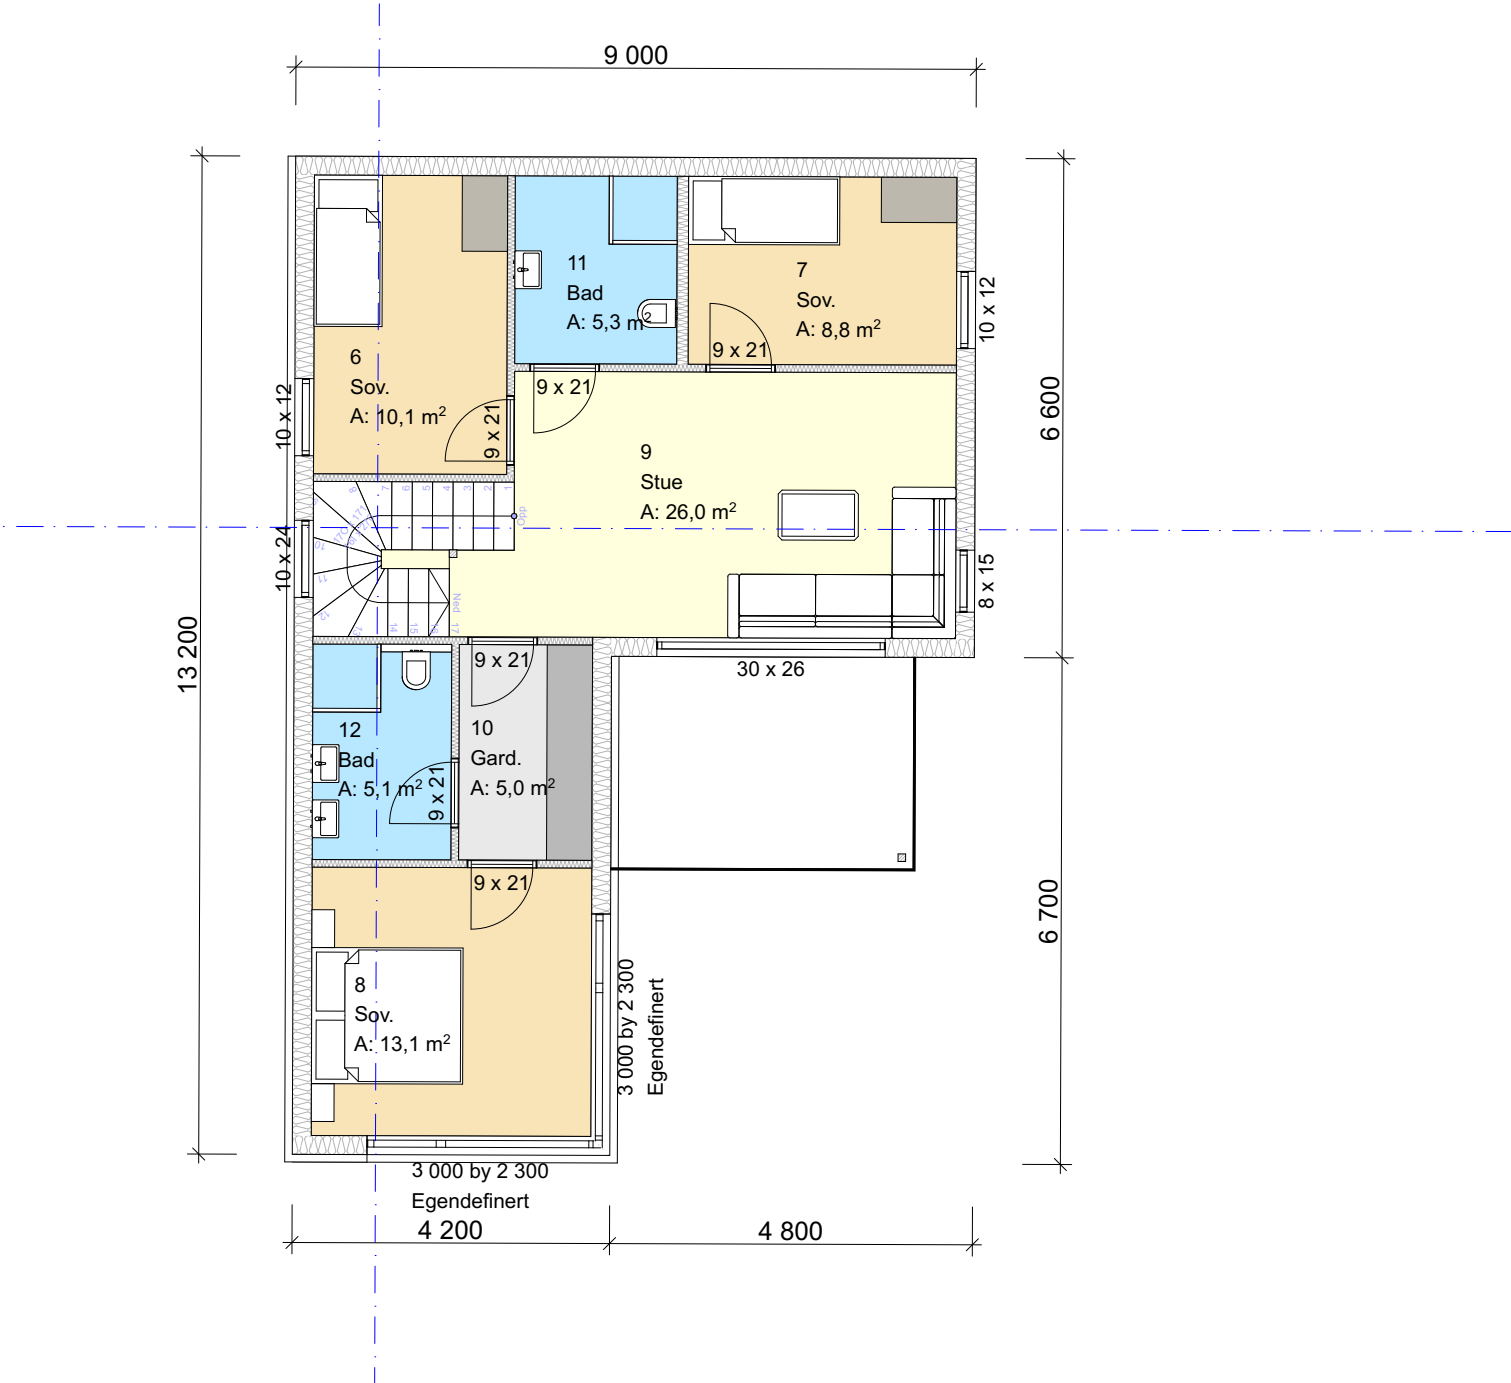

Prosjekterende

Urbanhus Kjededrift AS


5528 Haugesund
Orgnr. 917791686

AREALOVERSIKT	
Etasje/enhet	Bruksareal, BRA
Evt. utleieleilighet	 m2
Underetasje	50,2 m2
1.Etasje	76,3 m2
2. Etasje	76,3 m2
Garasje	25,7 m2
Åpent overbygd areal	21 m2
Sum, BRA	249,5 m2

Enhet	Bebygd areal, BYA
Bolig	100,7 m2
Garasje/carport	 m2
Evt. p-plasser	 m2
Sum, BYA	100,7 m2

Merknader
Prosjektert etter TEK 17

Evt. lokalisering:

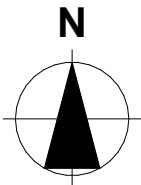


Rev	Nr	Beskrivelse	Dato	Sign	Kontr
-----	----	-------------	------	------	-------

Fase

Skisse/ forprosjekt

Tiltakshaver	Prosjektnr.	
	Kontroll prosjekt.	
	Sign.	Kontroll
	Dato 15.03.2022	
Forhandler		
Gnr./Bnr./Festenr.:		Revisjon nr.
Type tegning: 4. 2. Etasje		Målestokk 1:100 (A3)
		Tegningsnr.: A20-3

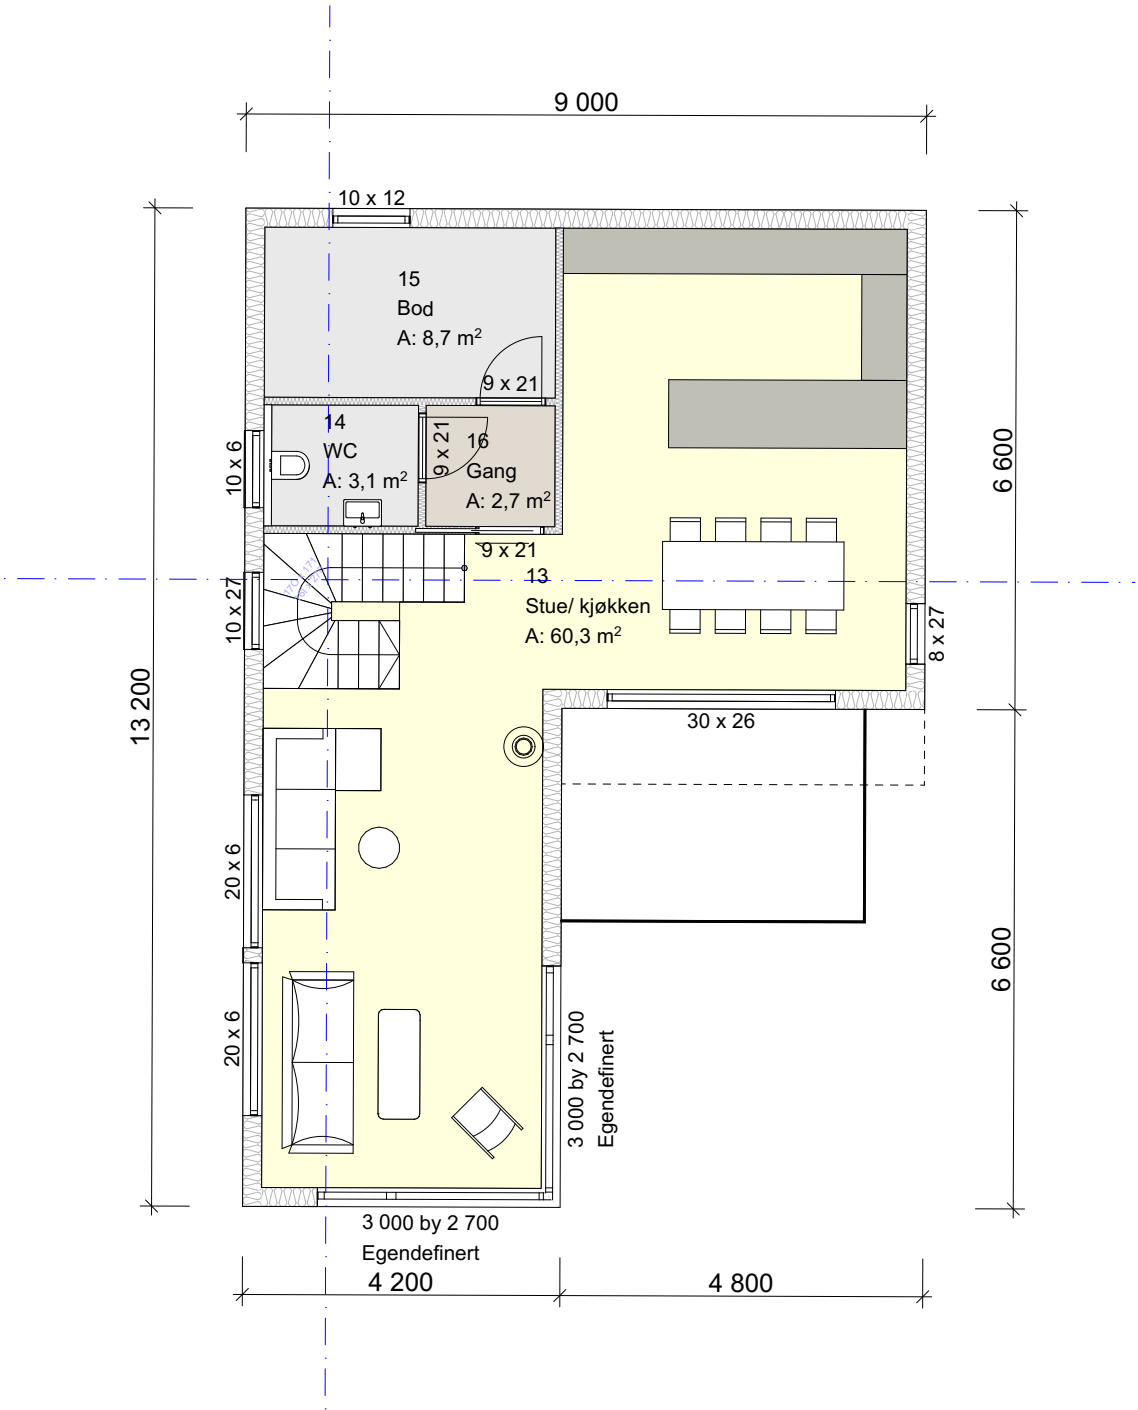

Prosjekterende

Urbanhus Kjededrift AS

5528 Haugesund
Orgnr. 917791686


AREALOVERSIKT	
Etasje/enhet	Bruksareal, BRA
Evt. utleieleilighet	 m2
Underetasje	50,2 m2
1.Etasje	76,3 m2
2. Etasje	76,3 m2
Garasje	25,7 m2
Åpent overbygd areal	21 m2

Sum, BRA	249,5 m2
----------	----------

Enhet	Bebygd areal, BYA
Bolig	100,7 m2
Garasje/carport	 m2
Evt. p-plasser	 m2
Sum, BYA	100,7 m2

Merknader
Prosjektert etter TEK 17

Evt. lokalisering:


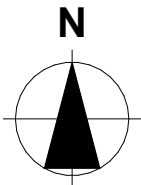



Rev	Nr	Beskrivelse	Dato	Sign	Kontr

Fase

Skisse/ forprosjekt

Tiltakshaver	Prosjektnr.	
	Kontroll prosjekt.	
	Sign.	Kontroll
	Dato 15.03.2022	
Forhandler		
Gnr./Bnr./Festenr.:	Revisjon nr.	
Type tegning: Snitt A og B	Målestokk 1:100 (A3)	
	Tegningsnr.: A30-1	

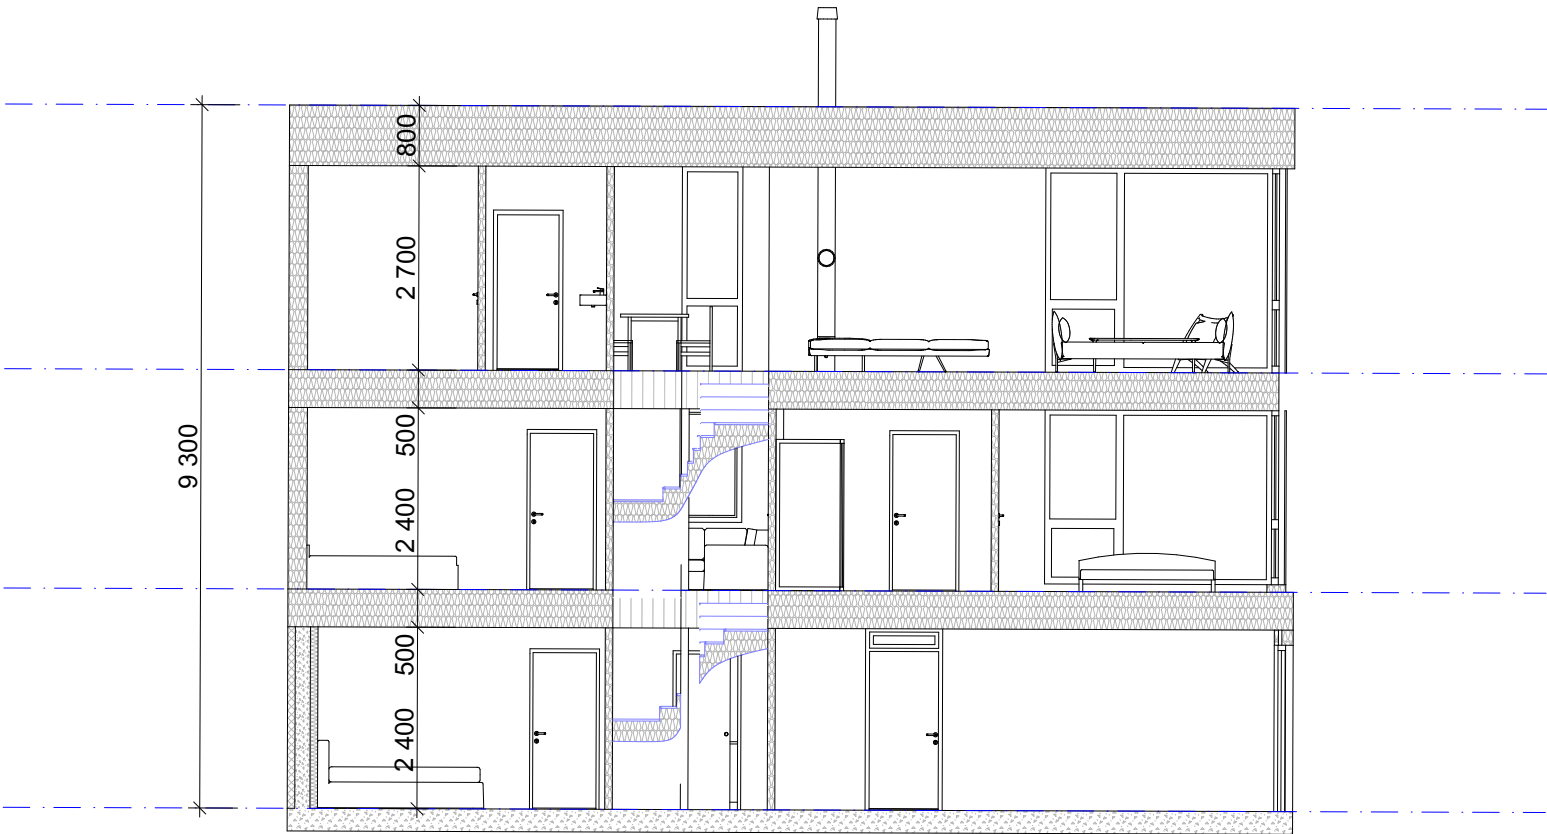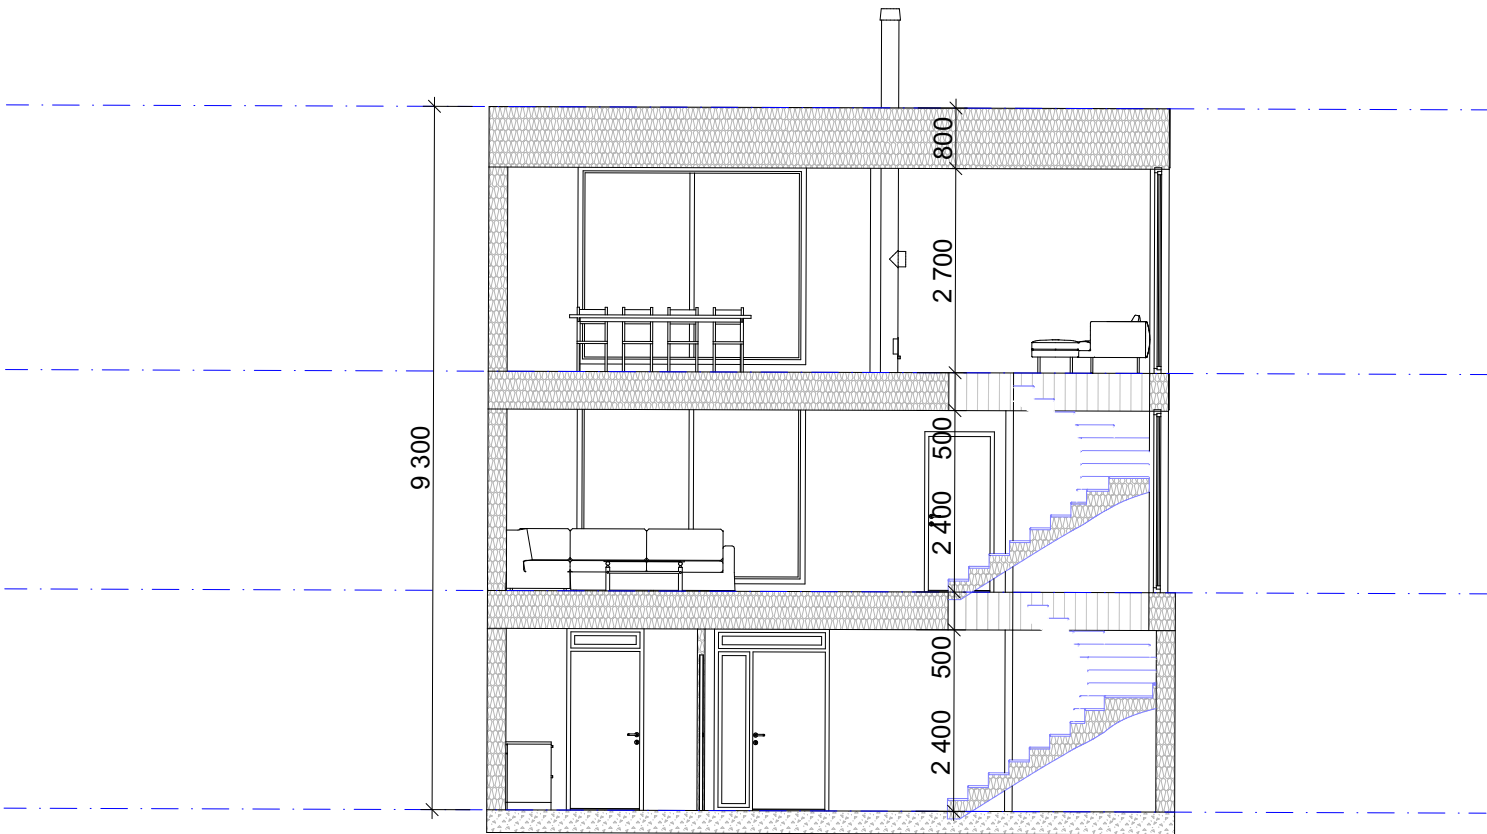

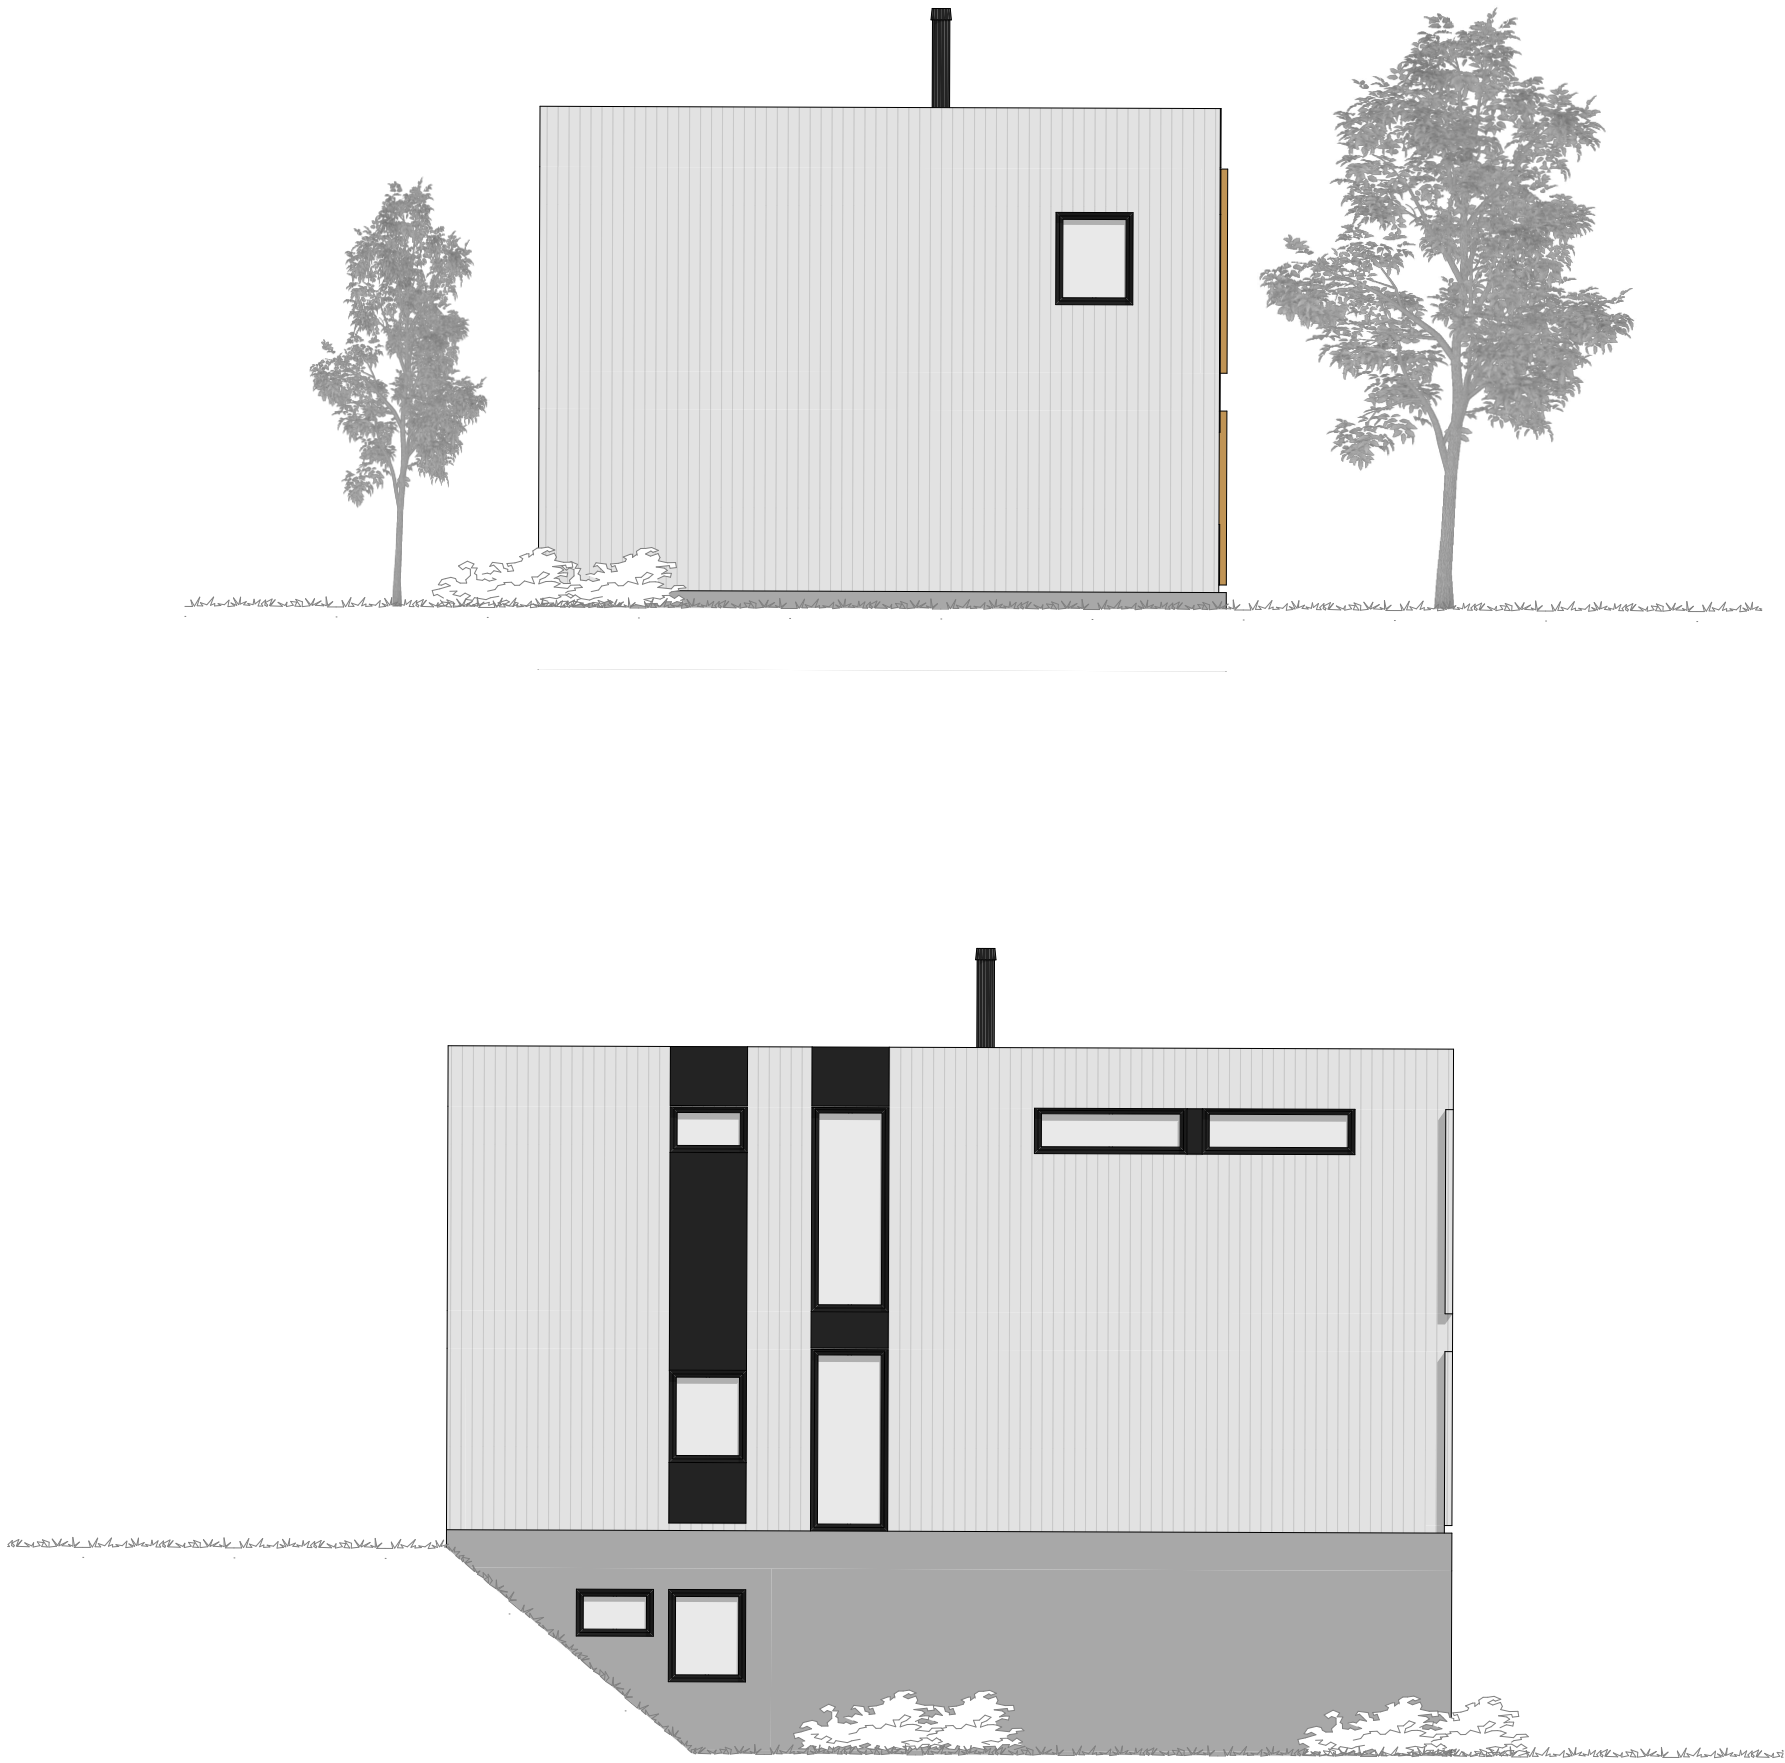

URBANHUS

© Alle rettigheter tilhører utførende for prosjekteringen, kopiering eller bruk av disse tegningene er forbudt uten skriftlig samtykke

Prosjekterende

Urbanhus Kjededrift AS

5528 Haugesund
Orgnr. 917791686

AREALOVERSIKT	
Etasje/enhet	Bruksareal, BRA
Evt. utleieleilighet	 m2
Underetasje	50,2 m2
1.Etasje	76,3 m2
2. Etasje	76,3 m2
Garasje	25,7 m2
Åpent overbygg areal	21 m2
Sum, BRA 249,5 m2	

Enhet	
Bebygd areal, BYA	
Bolig	100,7 m2
Garasje/carport	 m2
Evt. p-plasser	 m2
Sum, BYA 100,7 m2	

Merknader
Prosjektert etter TEK 17

Evt. lokalisering:


N

Rev	Nr	Beskrivelse	Dato	Sign	Kontr

Fase

Skisse/ forprosjekt

Tiltakshaver	Prosjektnr.	
	Kontroll prosjekt.	
	Sign.	Kontroll
Prosjekt	Dato	
	15.03.2022	
Forhandler		
Gnr./Bnr./Festenr.:		Revisjon nr.
Type tegning:	Målestokk	
	1:100 (A3)	
Fasade Nord og Vest		Tegningsnr.:
		A40-1

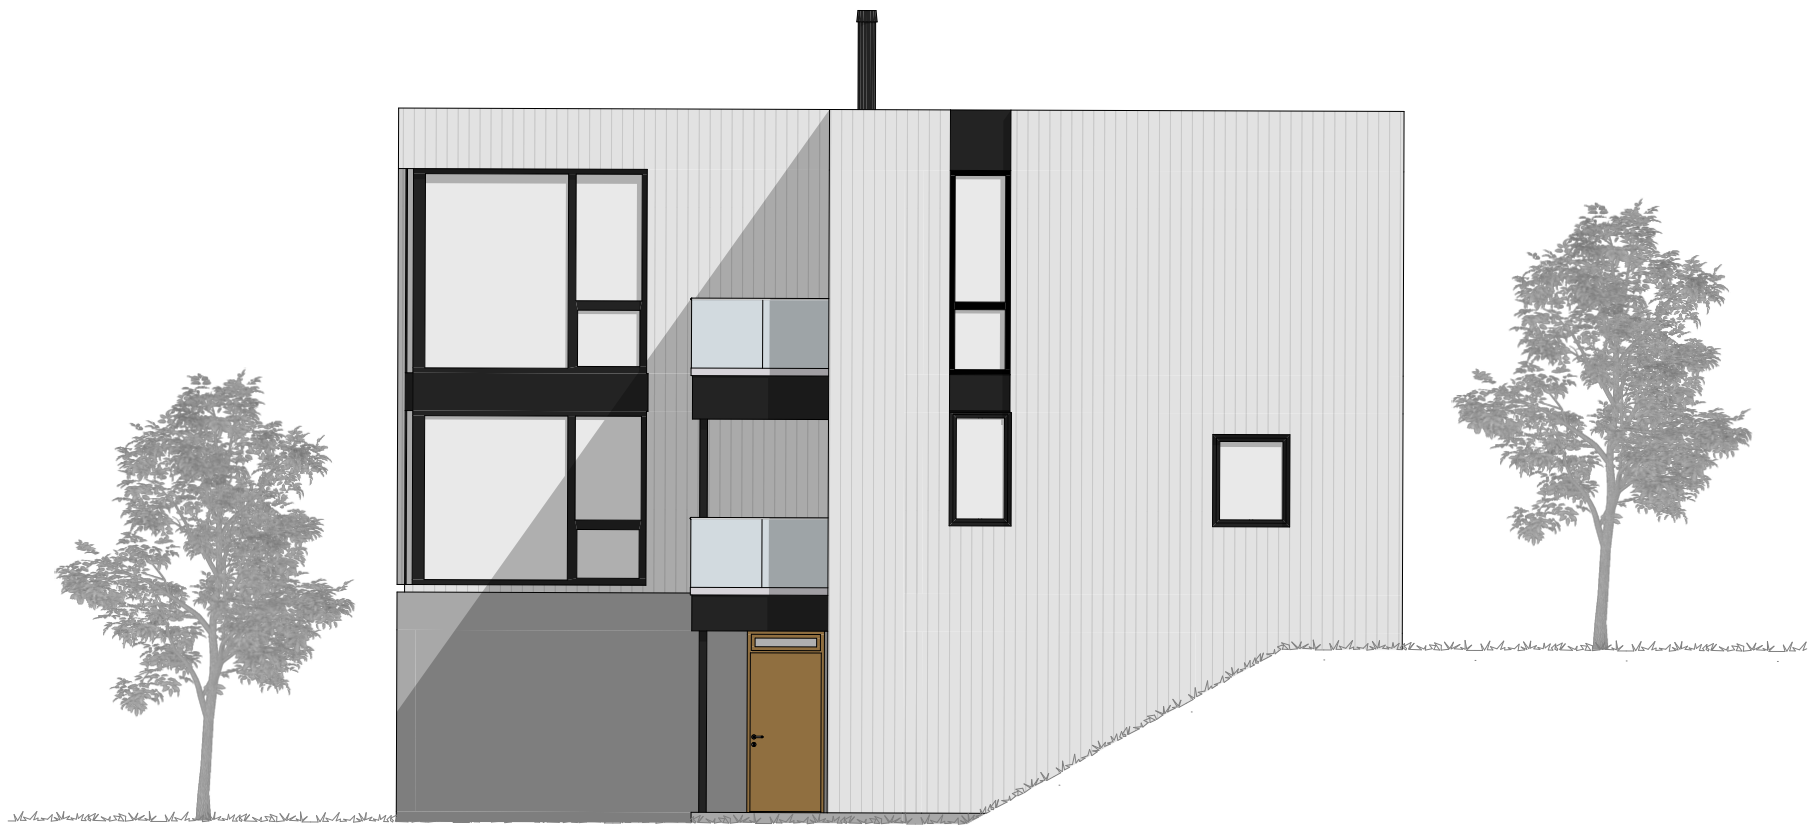

URBANHUS

© Alle rettigheter tilhører utførende for prosjekteringen, kopiering eller bruk av disse tegningene er forbudt uten skriftlig samtykke

Prosjekterende

Urbanhus Kjededrift AS

5528 Haugesund
Orgnr. 917791686

AREALOVERSIKT	
Etasje/enhet	Bruksareal, BRA
Evt. utleieleilighet	 m2
Underetasje	50,2 m2
1.Etasje	76,3 m2
2. Etasje	76,3 m2
Garasje	25,7 m2
Åpent overbygg areal	21 m2


Sum, BRA	249,5 m2
----------	----------

Enhet	Bebygd areal, BYA
Bolig	100,7 m2
Garasje/carport	 m2
Evt. p-plasser	 m2
Sum, BYA	100,7 m2

Merknader

Prosjektert etter TEK 17

Evt. lokalisering:

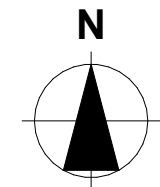

Rev	Nr	Beskrivelse	Dato	Sign	Kontr
-----	----	-------------	------	------	-------

Fase

Skisse/ forprosjekt

Tiltakshaver	Prosjektnr.	
	Kontroll prosjekt.	
	Sign.	Kontroll
Prosjekt	Dato	
	15.03.2022	
U- 4030		
Forhandler		
Gnr./Bnr./Festenr.:	Revisjon nr.	
Type tegning:	Målestokk	
	1:100 (A3)	
Fasade Sør og Øst	Tegningsnr.:	
	A40-2	