

**SAMMEN SKAPER VI EN BOLIG SOM
VISUALISERER DIN IDENTITET.**

URBANHUS

URBANHUS

© Alle rettigheter tilhører utførende for prosjekteringen, kopiering eller bruk av disse tegningene er forbudt uten skriftlig samtykke

Prosjekterende

Urbanhus Kjededrift AS

Haraldsgata 90
5536 HAUGESUND
Orgnr: 917791686

AREALOVERSIKT

Etasje/enhet	Bruksareal, BRA
Plan 1. Etasje	109,4 m ²
Plan 2. Etasje	143,2 m ²
Garasje	40,9 m ²
Åpent overbygd areal	19,7 m ²
Parkering på terreng m ²
Sum, BRA	313,2 m ²

Enhet

Enhet	Bebygd areal, BYA
Bolig og garasje	221,8 m ²
Parkering på terreng m ²
Sum, BYA	221,8 m ²


Eiendomsstørrelse

..... m ²	
%-BYA %

Merknader

Prosjektert etter TEK 17

Lokalisering (kun plantegning)

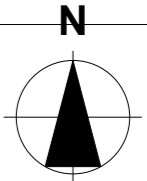

Rev	Nr	Beskrivelse	Dato	Sign	Kontr
-----	----	-------------	------	------	-------

Fase

Skisse/ forprosjekt

Tiltakshaver

..

Prosjekt

U- 4020

Forhandler

Prosjektnr.

Prosjektnr.

Kontroll prosjekt.

Sign. Kontroll
"XX"


Dato
04.03.2022

Type tegning:

Plan 1. Etasje

Målestokk
1:100 (A3)

Tegningsnr.:
A20-1

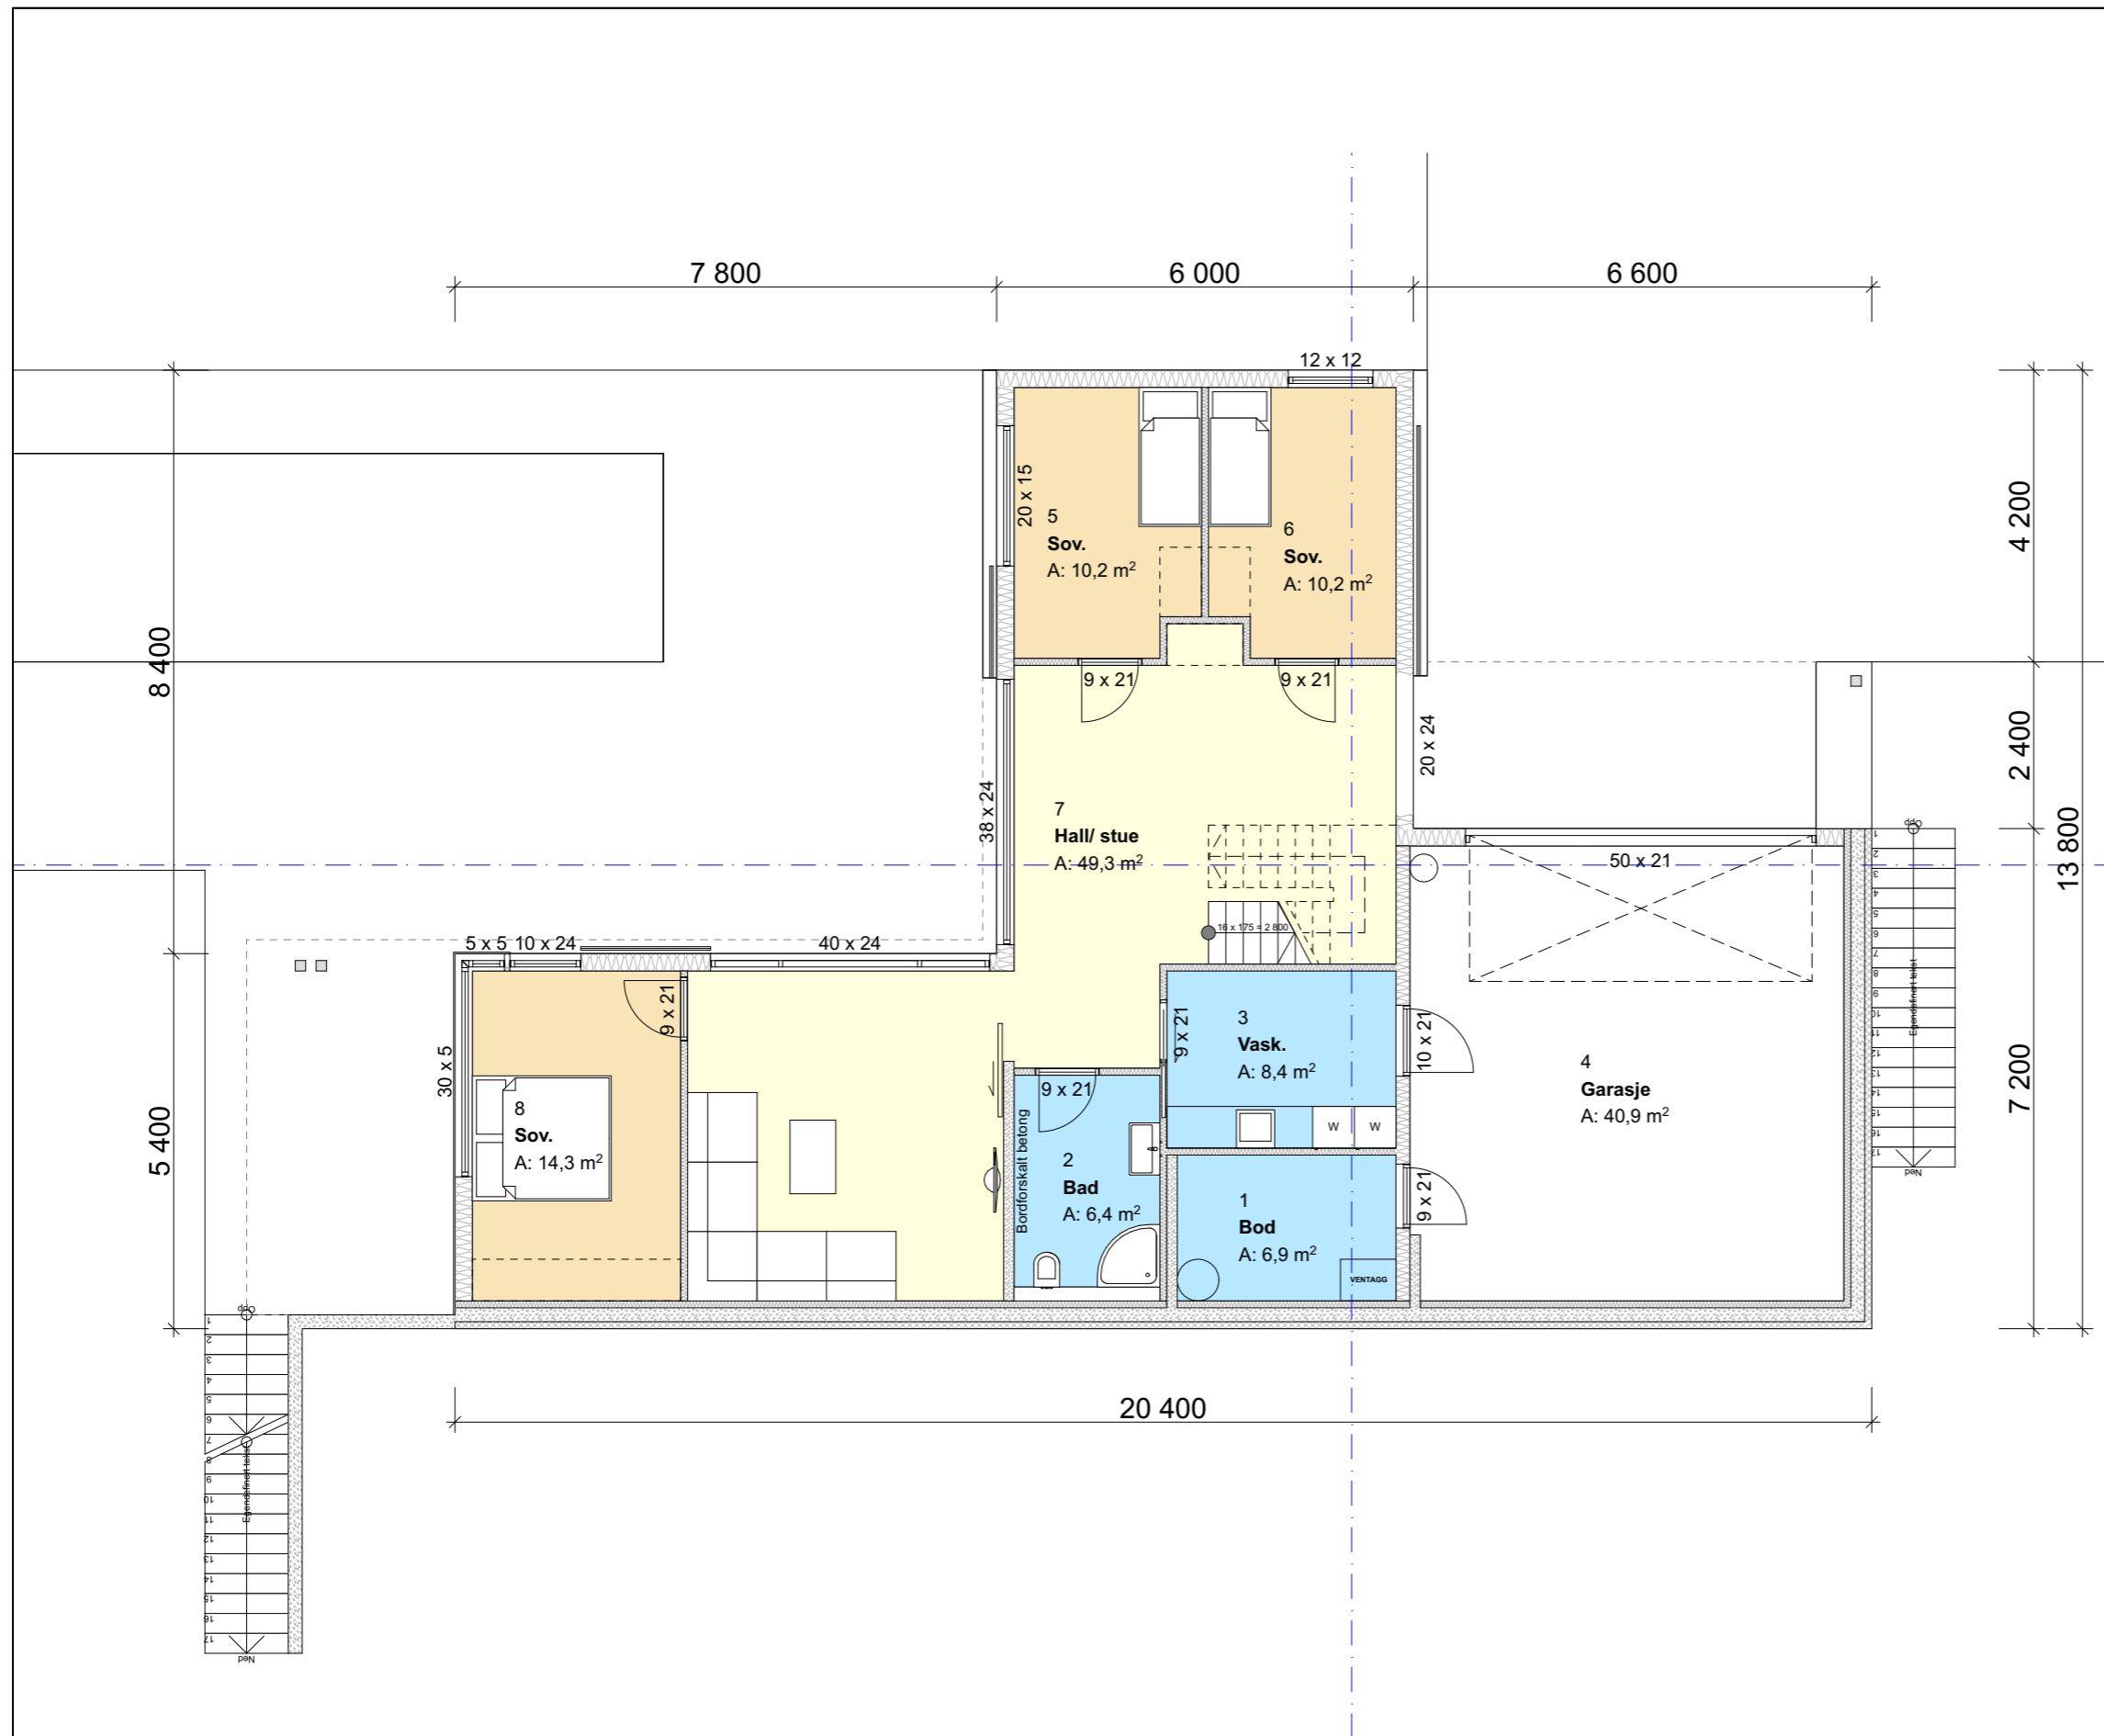

URBANHUS

© Alle rettigheter tilhører utførende for prosjekteringen, kopiering eller bruk av disse tegningene er forbudt uten skriftlig samtykke

Prosjekterende

Urbanhus Kjededrift AS

Haraldsgata 90
5536 HAUGESUND
Orgnr: 917791686


AREALOVERSIKT	
Etasje/enhet	Bruksareal, BRA
Plan 1. Etasje	109,4 m ²
Plan 2. Etasje	143,2 m ²
Garasje	40,9 m ²
Åpent overbygd areal	19,7 m ²
Parkering på terreng m ²
Sum, BRA	313,2 m ²

Enhet	Bebygd areal, BYA
Bolig og garasje	221,8 m ²
Parkering på terreng m ²
Sum, BYA	221,8 m ²

Eiendomsstørrelse m ²
%-BYA %

Merknader
Prosjektert etter TEK 17

Lokalisering (kun plantegning)

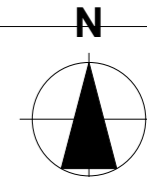

Rev	Nr	Beskrivelse	Dato	Sign	Kontr

Fase Skisse/ forprosjekt			
Tiltakshaver ..		Prosjektnr. Prosjektnr.	
Prosjekt U- 4020		Kontroll prosjekt. Sign. Kontroll "XX"	
Forhandler		Dato 04.03.2022	
Type tegning: Plan 2. Etasje		Målestokk 1:100 (A3)	
		Tegningsnr.: A20-2	



URBANHUS

© Alle rettigheter tilhører utførende for prosjekteringen, kopiering eller bruk av disse tegningene er forbudt uten skriftlig samtykke

Prosjekterende

Urbanhus Kjededrift AS

Haraldsgata 90
5536 HAUGESUND
Orgnr: 917791686

AREALOVERSIKT

Etasje/enhet	Bruksareal, BRA
Plan 1. Etasje	109,4 m ²
Plan 2. Etasje	143,2 m ²
Garasje	40,9 m ²
Åpent overbygd areal	19,7 m ²
Parkering på terreng m ²
Sum, BRA	313,2 m ²

Enhet

Bebygd areal, BYA

Bolig og garasje	221,8 m ²
Parkering på terreng m ²
Sum, BYA	221,8 m ²

Eiendomsstørrelse

..... m²


%-BYA

..... %

Merknader

Prosjektert etter TEK 17

Lokalisering (kun plantegning)

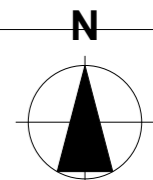

Rev	Nr	Beskrivelse	Dato	Sign	Kontr

Fase

Skisse/ forprosjekt

Tiltakshaver

..

Prosjekt

U- 4020

Forhandler

Prosjektnr.

Prosjektnr.

Kontroll prosjekt.

Sign.

Kontroll

"XX"

Dato

04.03.2022

Type tegning:



Snitt A og B

Målestokk

1:100 (A3)

Tegningsnr.:

A30-1

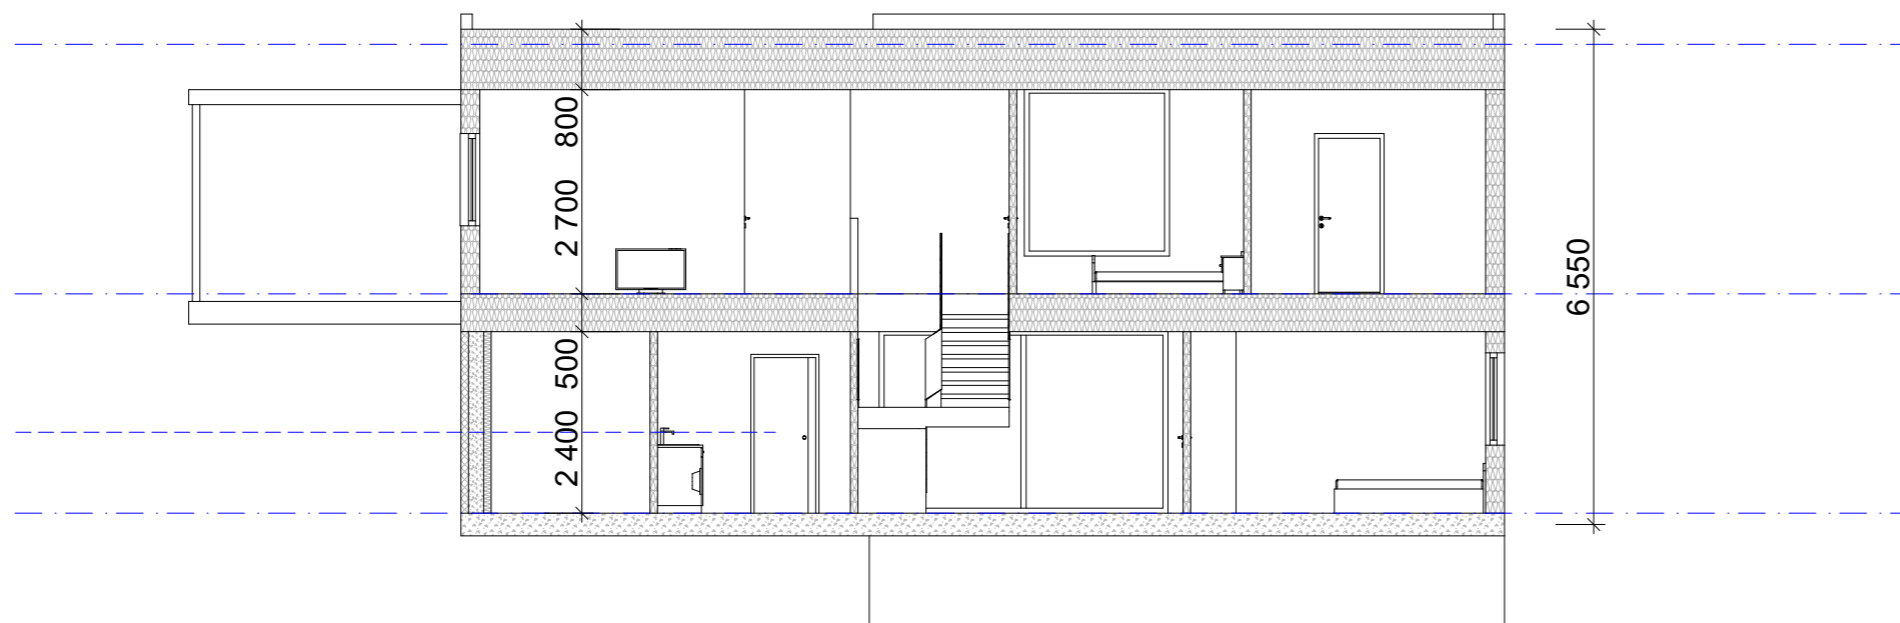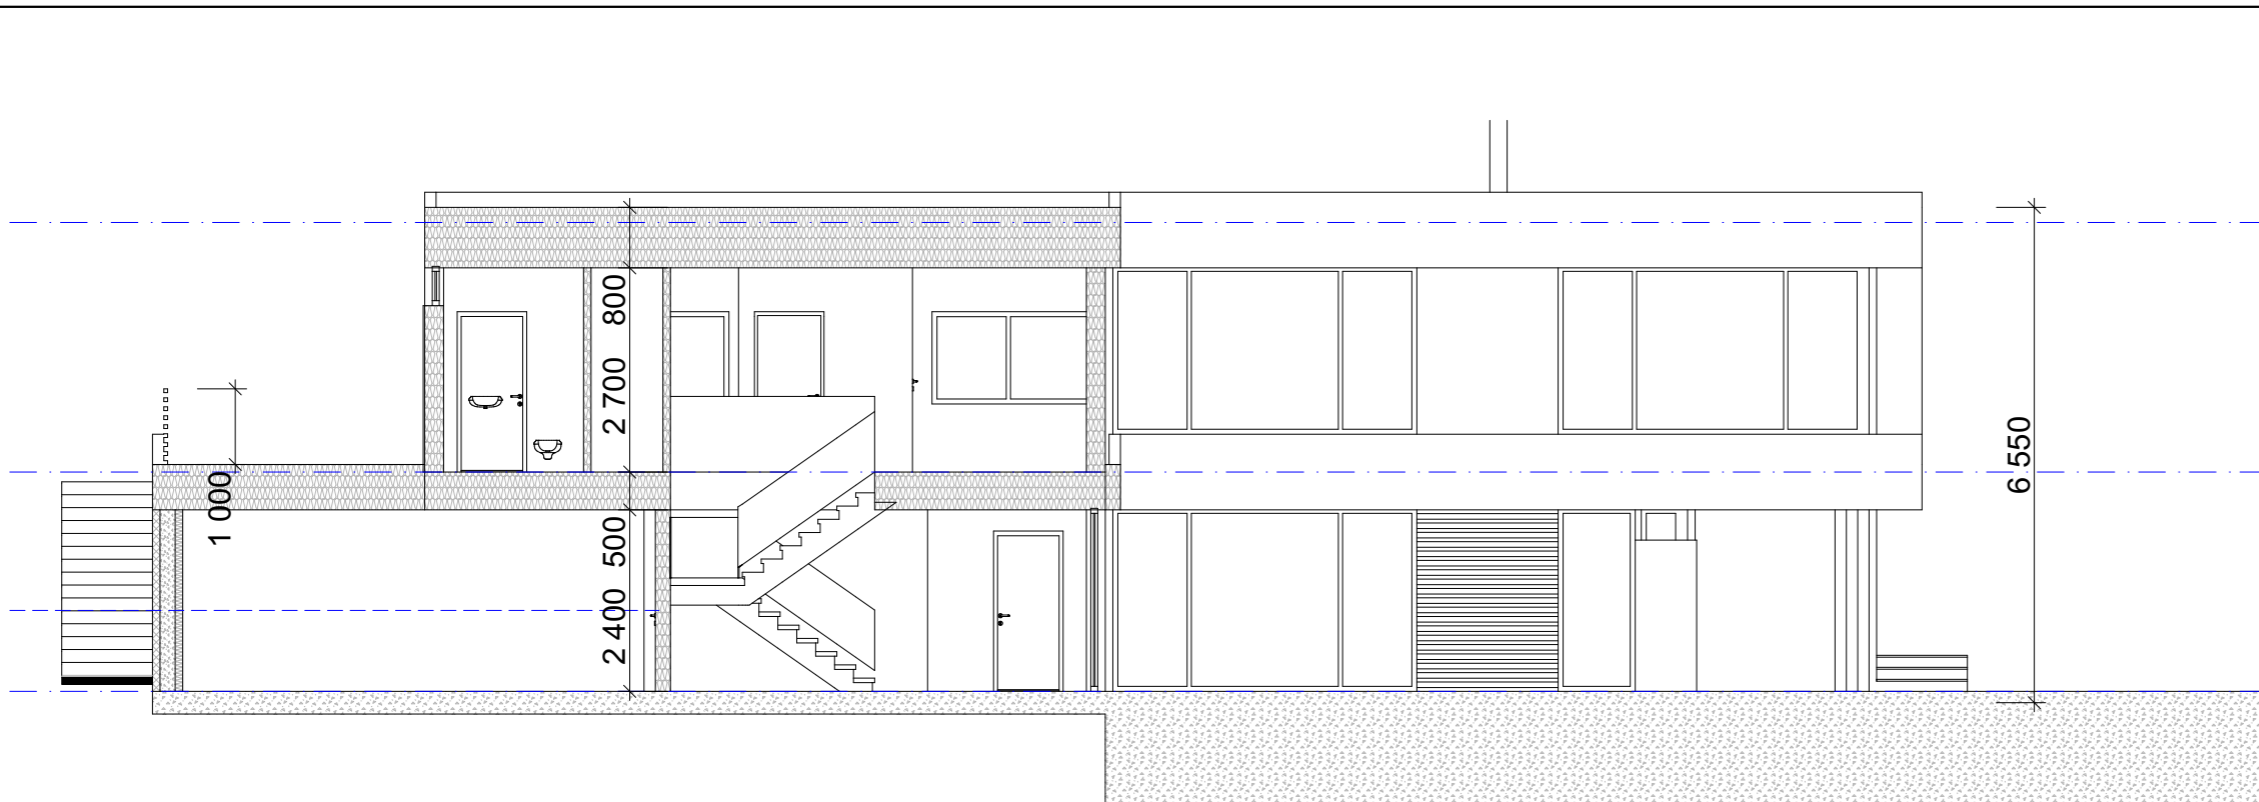


URBANHUS

© Alle rettigheter tilhører utførende for prosjekteringen, kopiering eller bruk av disse tegningene er forbudt uten skriftlig samtykke


Prosjekterende

Urbanhus Kjededrift AS

Haraldsgata 90
5536 HAUGESUND
Orgnr: 917791686

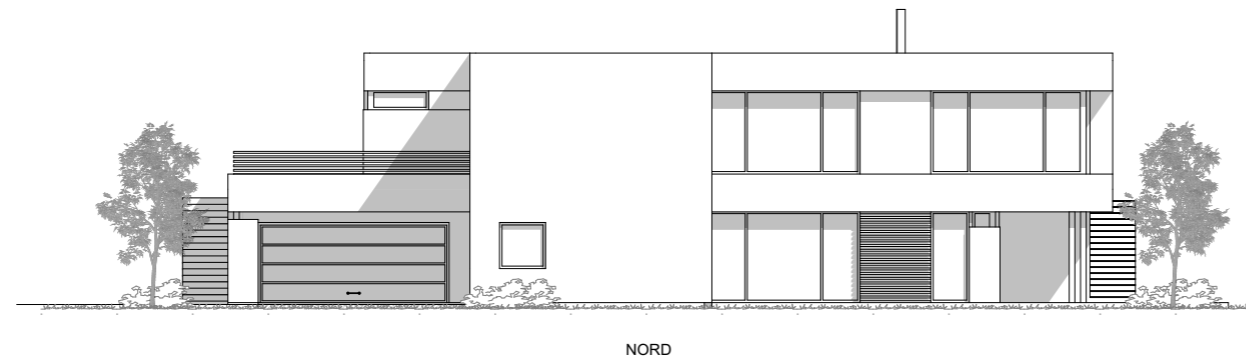

NORD

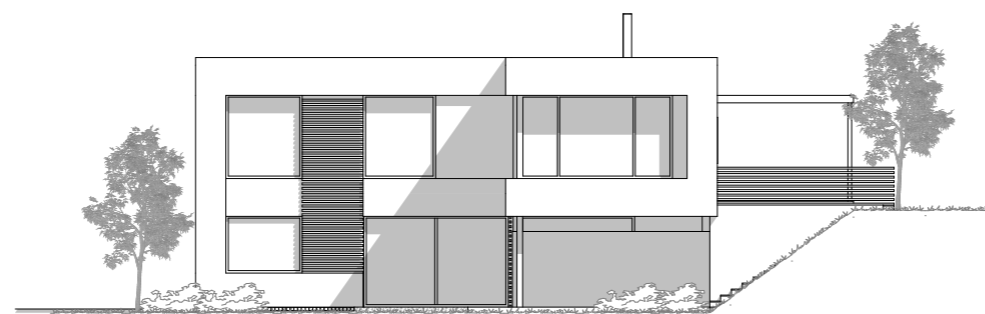

VEST


AREALOVERSIKT	
Etasje/enhet	Bruksareal, BRA
Plan 1. Etasje	109,4 m ²
Plan 2. Etasje	143,2 m ²
Garasje	40,9 m ²
Åpent overbygd areal	19,7 m ²
Parkering på terreng m ²
Sum, BRA	313,2 m ²

Enhet	Bebyggd areal, BYA
Bolig og garasje	221,8 m ²
Parkering på terreng m ²
Sum, BYA	221,8 m ²

Eiendomsstørrelse m ²
%-BYA %

Merknader
Prosjektert etter TEK 17

Lokalisering (kun plantegning)

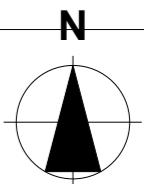

Rev	Nr	Beskrivelse	Dato	Sign	Kontr
-----	----	-------------	------	------	-------

Fase

Skisse/ forprosjekt

Tiltakshaver .. Prosjekt U- 4020 Forhandler	Prosjektnr. Prosjektnr.	
	Kontroll prosjekt. Sign. Kontroll "XX"	
	Dato 04.03.2022	
	Målestokk 1:200 (A3)	
Tegningsnr.: A40-1		
Type tegning: Fasade Nord og Vest		


URBANHUS

© Alle rettigheter tilhører utførende for prosjekteringen, kopiering eller bruk av disse tegningene er forbudt uten skriftlig samtykke


Prosjekterende

Urbanhus Kjededrift AS

Haraldsgata 90
5536 HAUGESUND
Orgnr: 917791686

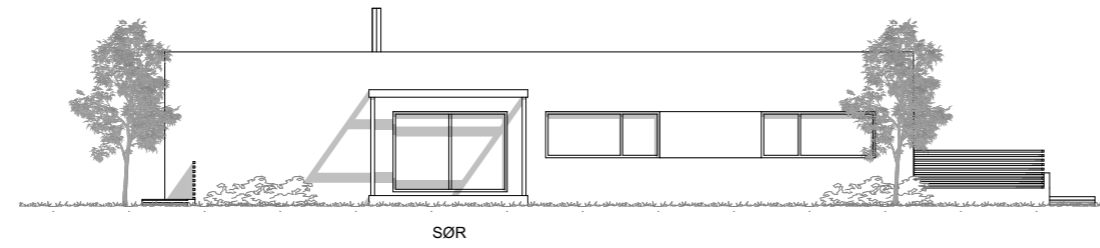

SØR

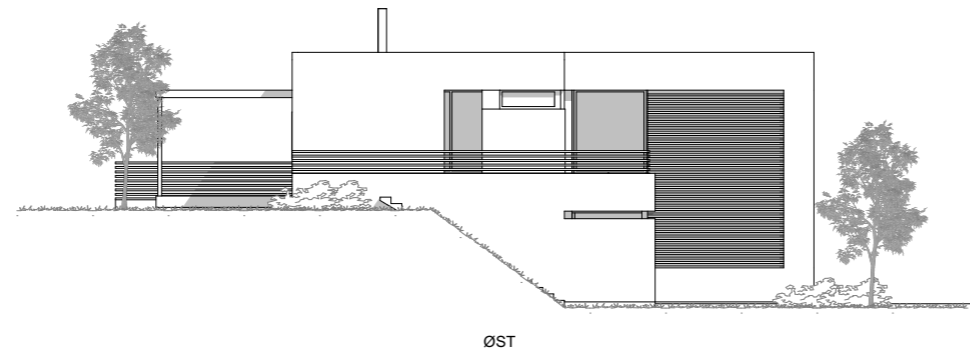

ØST


AREALOVERSIKT	
Etasje/enhet	Bruksareal, BRA
Plan 1. Etasje	109,4 m ²
Plan 2. Etasje	143,2 m ²
Garasje	40,9 m ²
Åpent overbygd areal	19,7 m ²
Parkering på terreng m ²
Sum, BRA	313,2 m²

Enhet	Bebygd areal, BYA
Bolig og garasje	221,8 m ²
Parkering på terreng m ²
Sum, BYA	221,8 m²

Eiendomsstørrelse m ²
%-BYA %

Merknader
Prosjektert etter TEK 17

Lokalisering (kun plantegning)

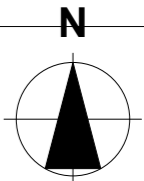

Rev	Nr	Beskrivelse	Dato	Sign	Kontr
-----	----	-------------	------	------	-------

Fase
Skisse/ forprosjekt

Tiltakshaver	..	Prosjektnr.	Prosjektnr.
Prosjekt	U- 4020	Kontroll prosjekt.	Sign. Kontroll "XX"
Forhandler		Dato	04.03.2022
Type tegning:	Fasade Sør og Øst	Målestokk	1:200 (A3)
		Tegningsnr.:	A40-2