


Urbanhus Kjededrift AS

Haraldsgata 90
5536 HAUGESUND
Orgnr: 917791686

Rev	Nr	Beskrivelse	Dato	Sign	Kontr
-----	----	-------------	------	------	-------

Søknadstegninger

Type tegning:	Målestokk
Plan 1. etasje	1:100 (A3)
	Tegningsnr.: E01 A20-1

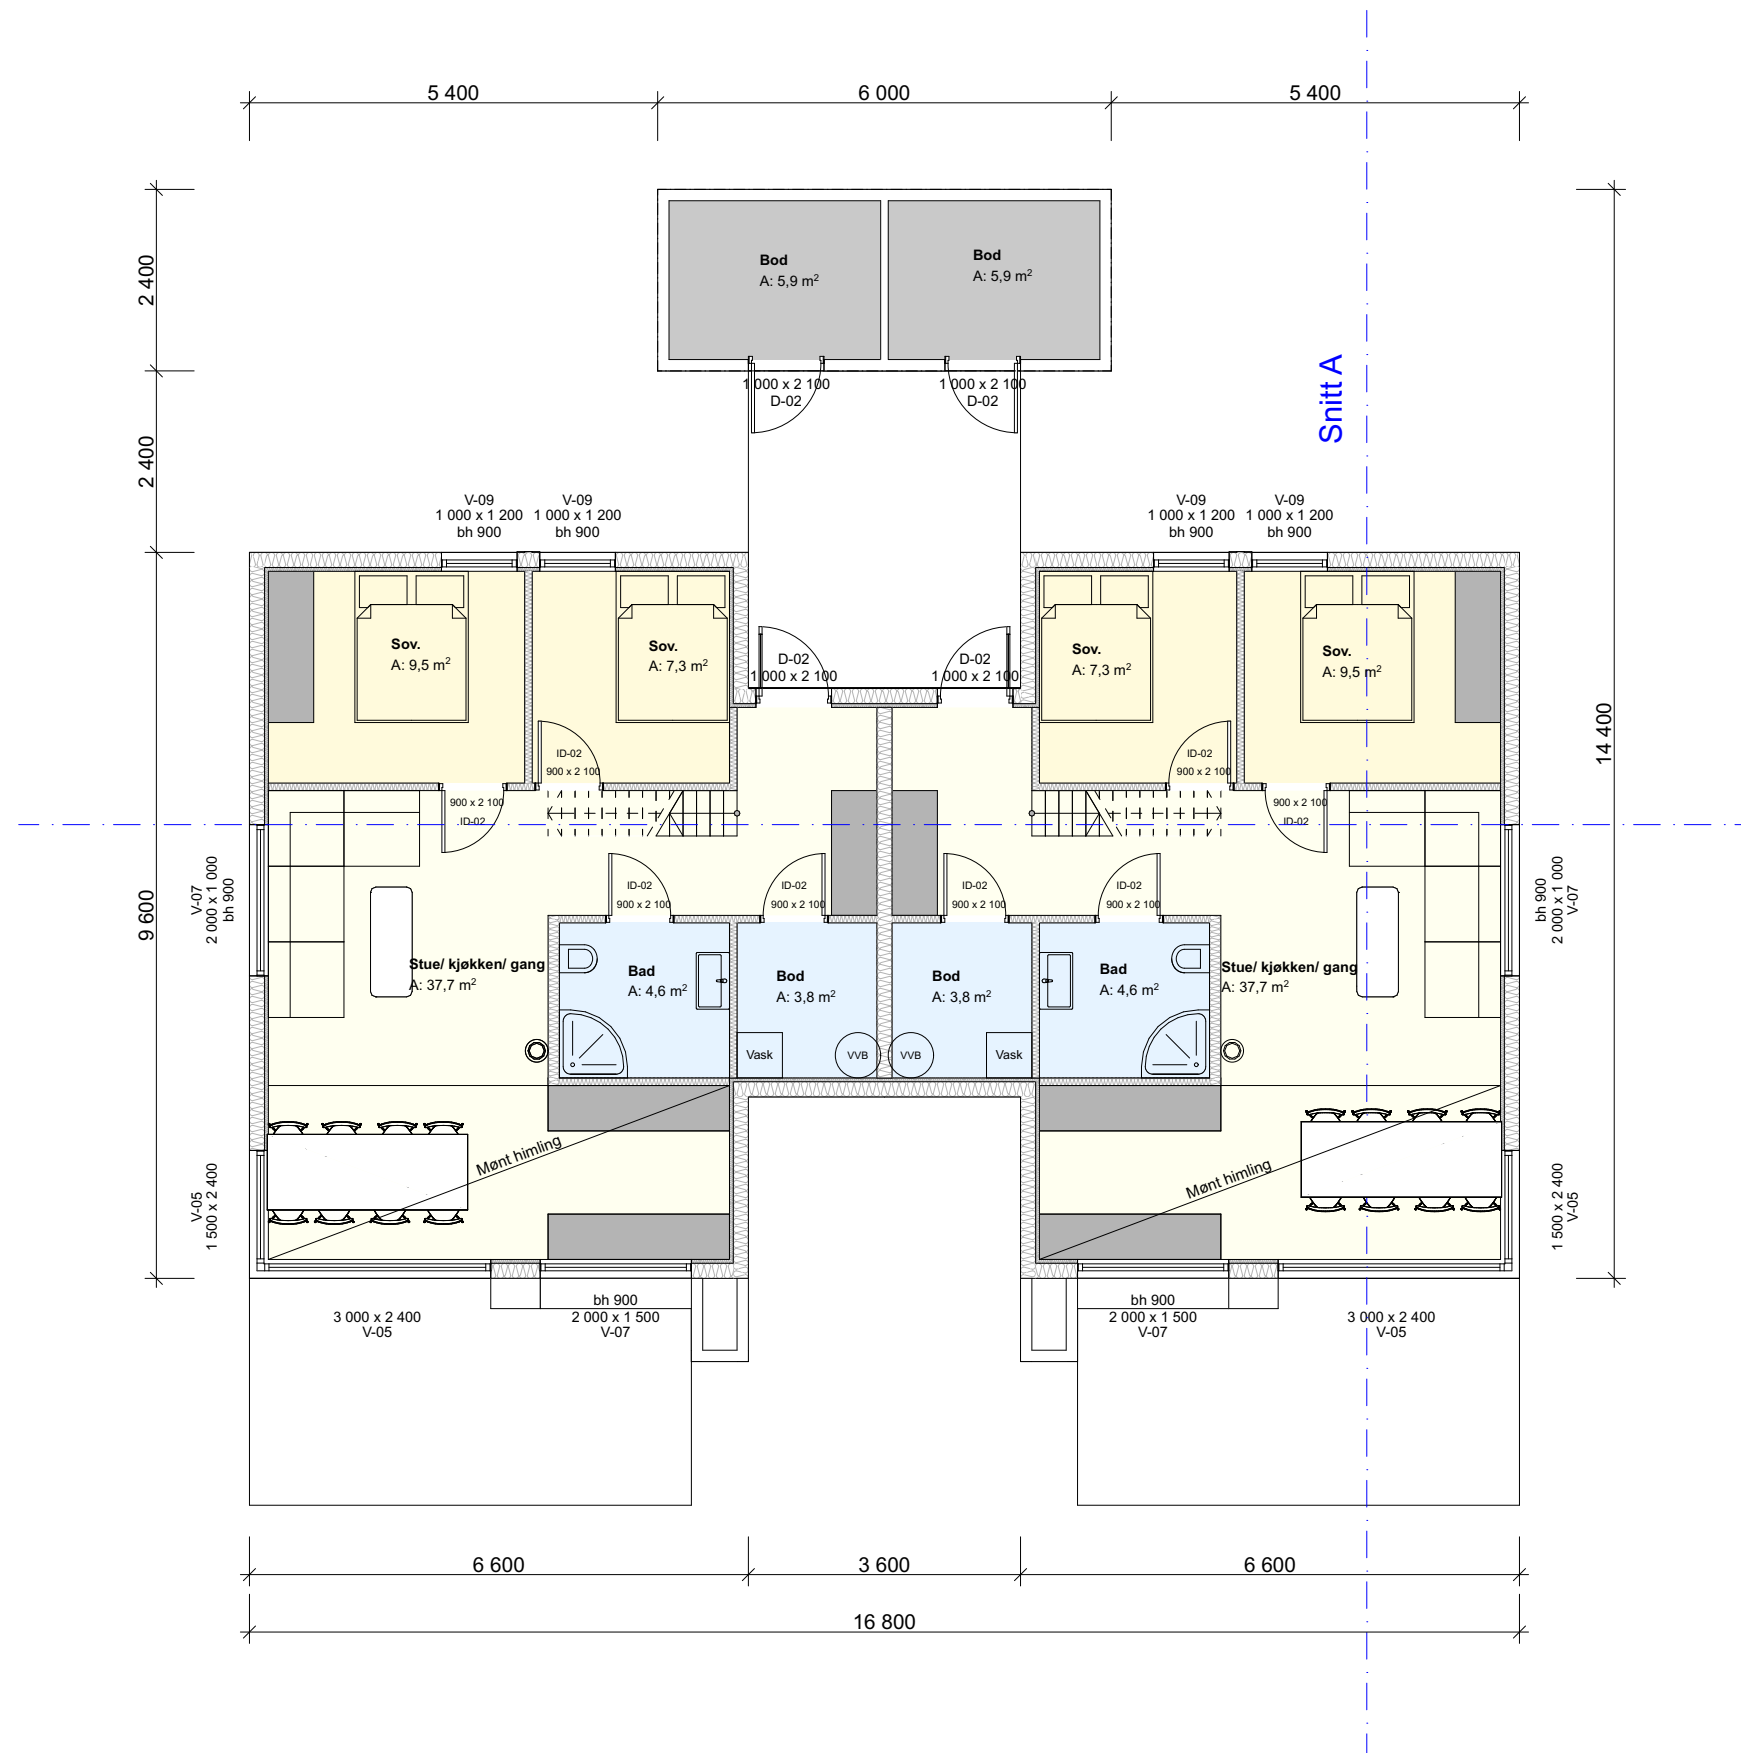

Prosjekterende

Urbanhus Kjededrift AS

Haraldsgata 90
5536 HAUGESUND
Orgnr: 917791686


AREALOVERSIKT	
Etasje/enhet	Bruksareal, BRA
Plan 1. Etasje Hems Åpent overbygd areal Parkering på terreng	71 m ² 0 m ² 15,1 m ²
Sum, BRA	86,1 m ²

Enhet	Bebygd areal, BYA
Hytte og bod Parkering på terreng	179,5 m ²
Sum, BYA	179,5 m ²

Eiendomsstørrelse %-BYA	 m ² %
----------------------------	---------------------------------

Merknader
Prosjektert etter TEK 17

Lokalisering (kun plantegning)

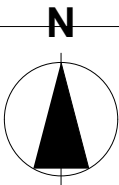


Rev	Nr	Beskrivelse	Dato	Sign	Kontr
-----	----	-------------	------	------	-------

Fase

Søknadstegninger

Tiltakshaver Prosjekt U- 3080 Forhandler	Prosjektnr. Prosjektnr.	
	Kontroll prosjekt.	
	Sign.	Kontroll "XX"
	Dato 06.04.2022	
Type tegning: Hems	Målestokk 1:100 (A3)	
	Tegningsnr.: E02_A20-2	

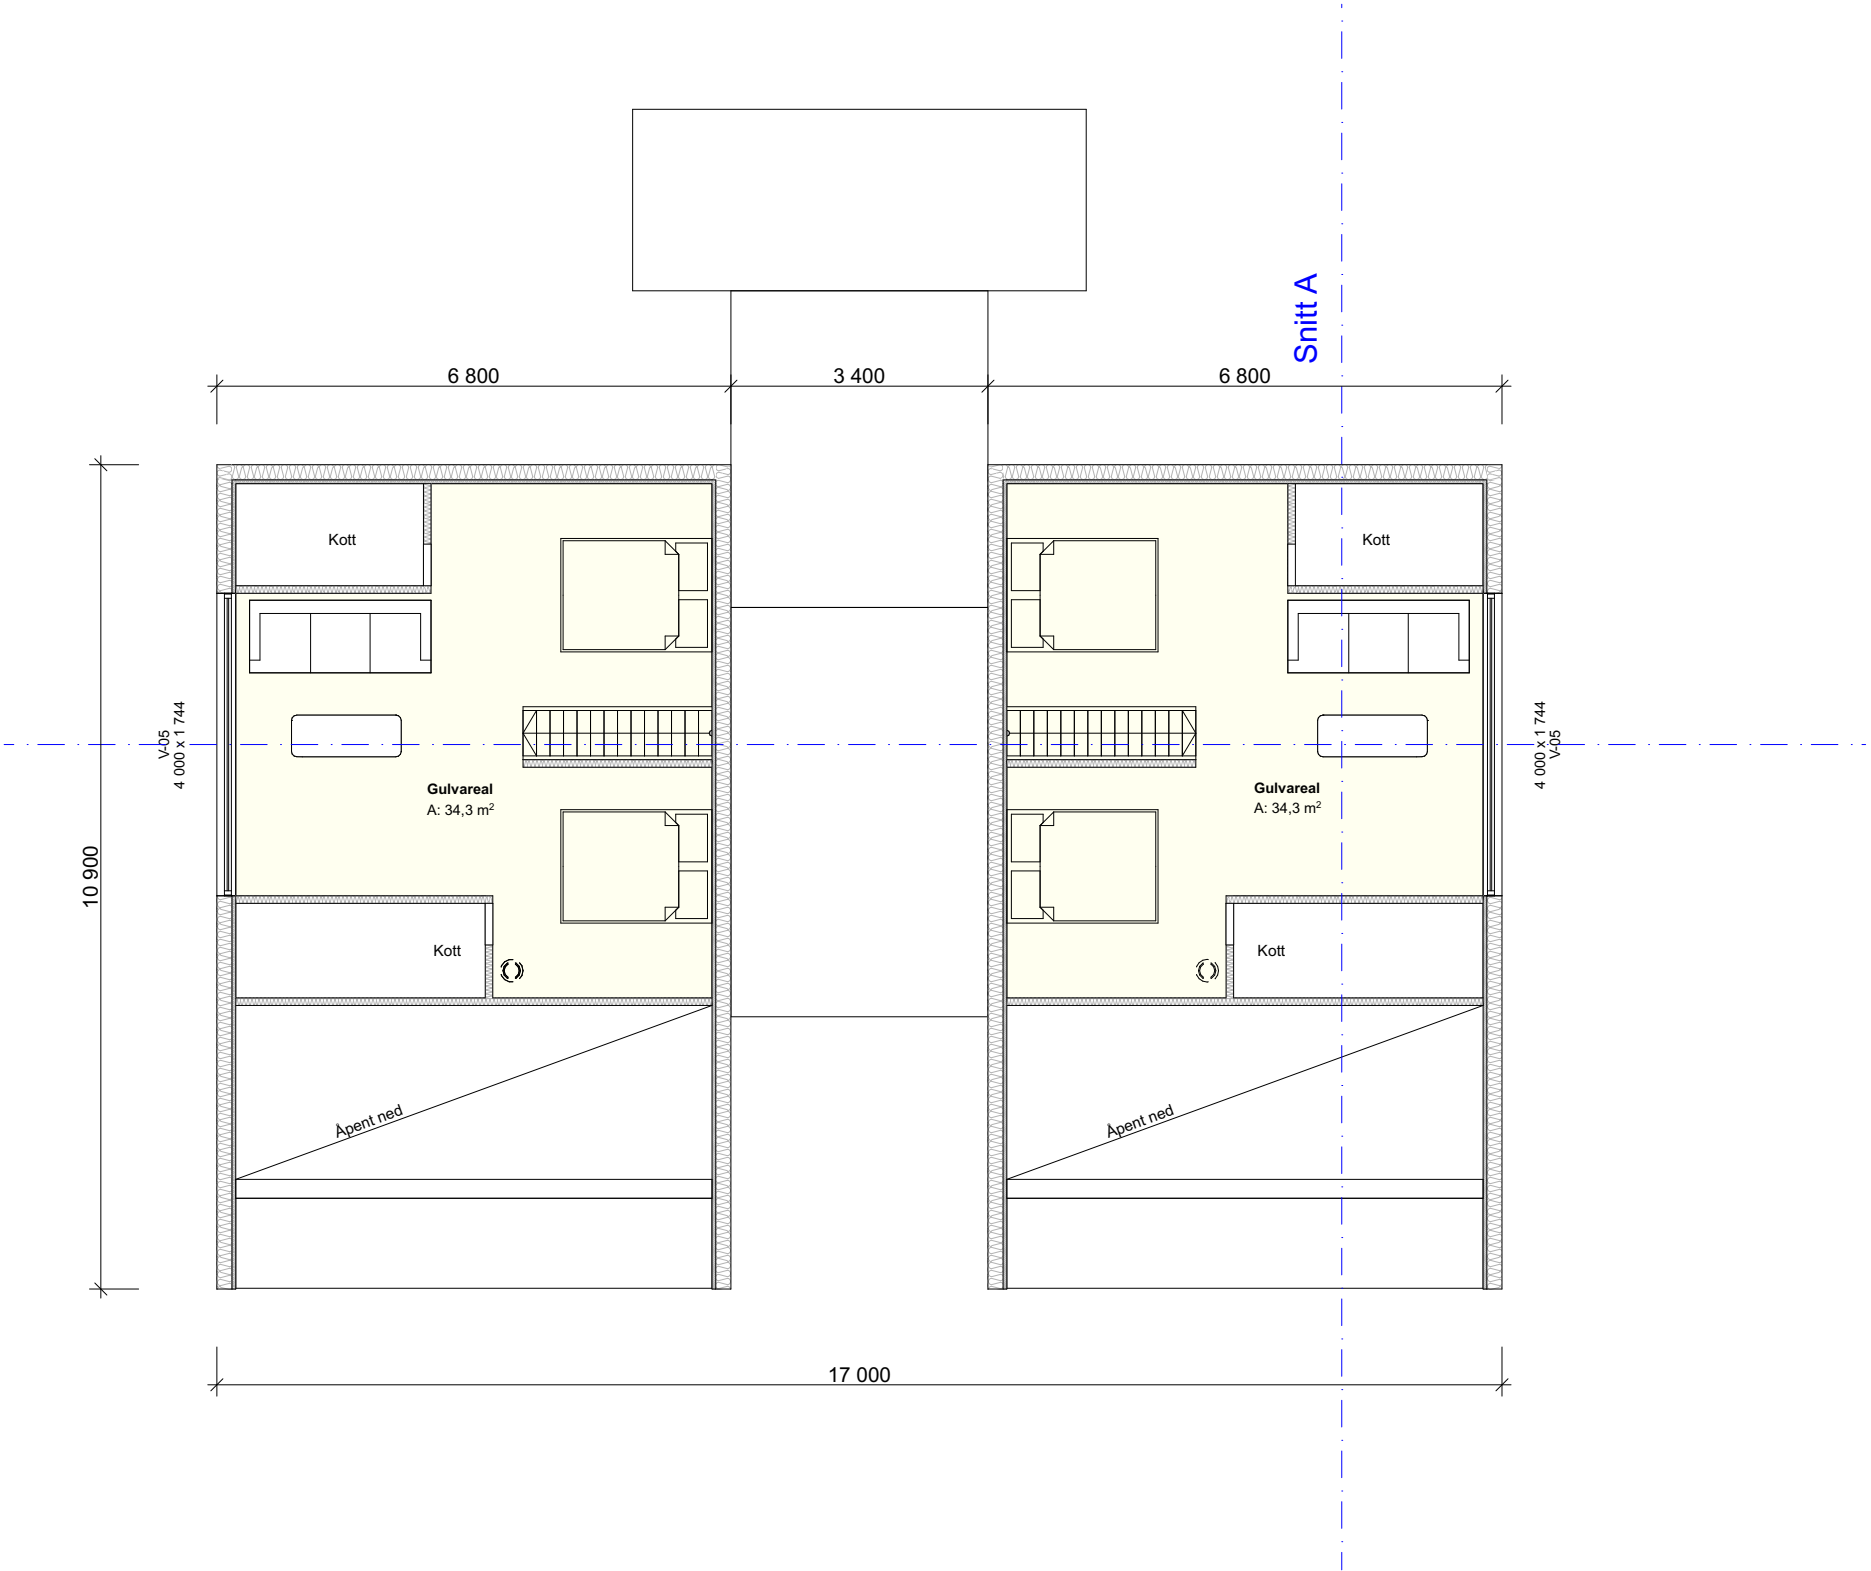

URBANHUS

© Alle rettigheter tilhører utførende for prosjekteringen, kopiering eller bruk av disse tegningene er forbudt uten skriftlig samtykke

Prosjekterende

Urbanhus Kjededrift AS

Haraldsgata 90
5536 HAUGESUND
Orgnr: 917791686

AREALOVERSIKT	
Etasje/enhet	Bruksareal, BRA
Plan 1. Etasje	71 m ²
Hems	0 m ²
Åpent overbygd areal	15,1 m ²
Parkering på terreng	
Sum, BRA	86,1 m ²


Enhet	Bebygd areal, BYA
Hytte og bod	179,5 m ²
Parkering på terreng	
Sum, BYA	179,5 m ²

Eiendomsstørrelse	 m ²
%-BYA	 %

Merknader

Prosjektert etter TEK 17

Lokalisering (kun plantegning)

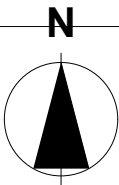

Rev	Nr	Beskrivelse	Dato	Sign	Kontr
-----	----	-------------	------	------	-------

Fase

Søknadstegninger

Tiltakshaver

Prosjekt

U- 3080

Forhandler

Prosjektnr.

Prosjektnr.

Kontroll prosjekt.

Sign.

Kontroll

"XX"

Dato

06.04.2022

Type tegning:



Snitt A og B

Målestokk

1:100 (A3)

Tegningsnr.:

E03_A30-1

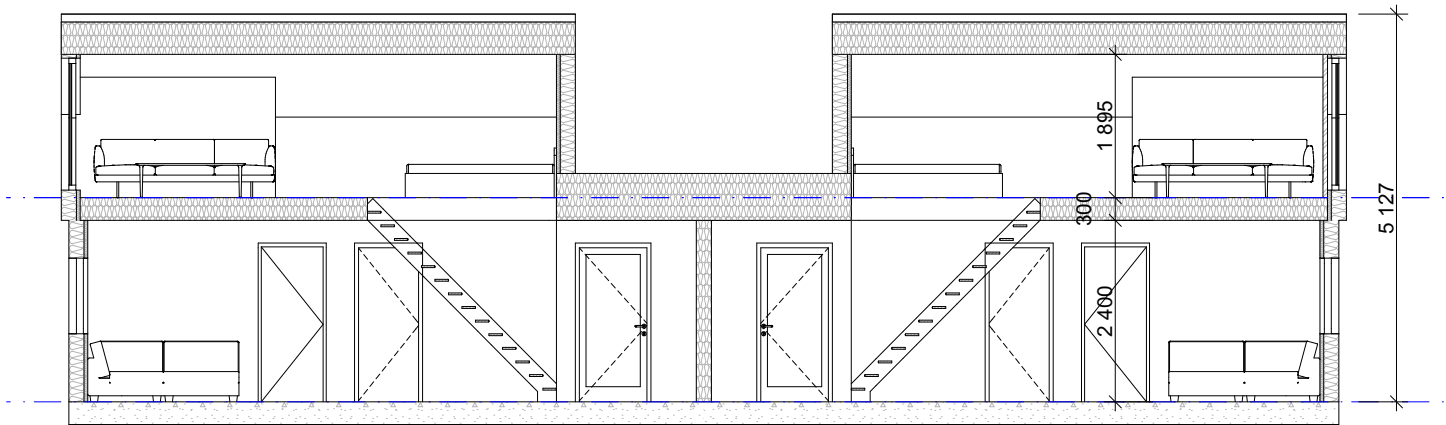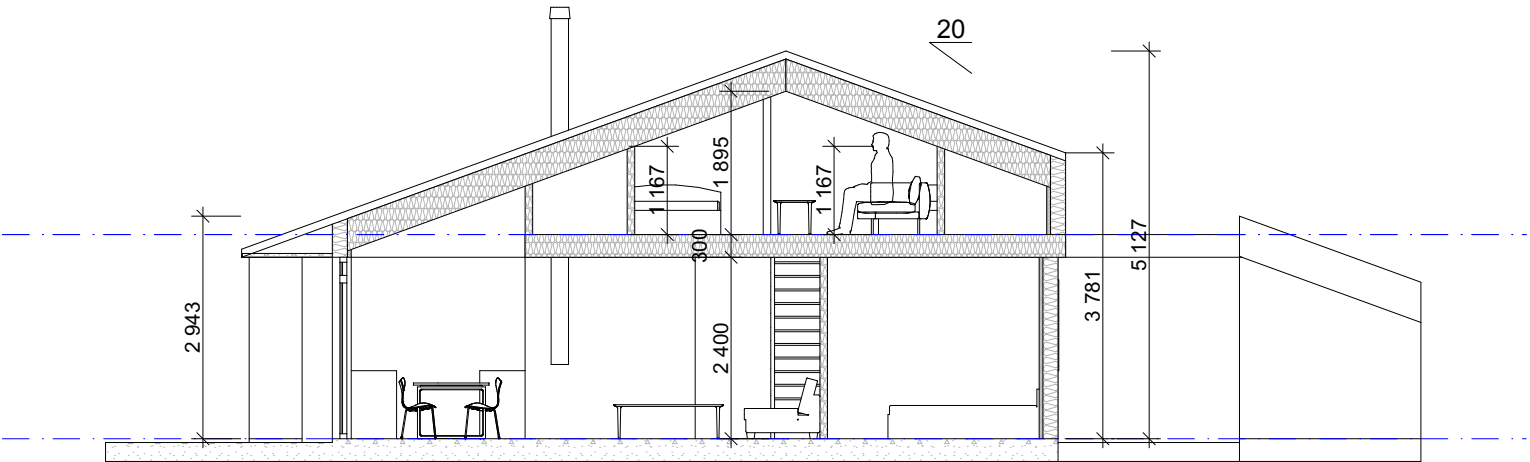

URBANHUS

© Alle rettigheter tilhører utførende for prosjekteringen, kopiering eller bruk av disse tegningene er forbudt uten skriftlig samtykke

Prosjekterende
Urbanhus Kjededrift AS
Haraldsgata 90
5536 HAUGESUND
Orgnr: 917791686

AREALOVERSIKT	
Etasje/enhet	Bruksareal, BRA
Plan 1. Etasje Hems Åpent overbygd areal Parkering på terreng	71 m ² 0 m ² 15,1 m ²
Sum, BRA	86,1 m ²

Enhet	Bebygd areal, BYA
Hytte og bod Parkering på terreng	179,5 m ²
Sum, BYA	179,5 m ²

Eiendomsstørrelse	 m ²
%-BYA	 %

Merknader
Prosjektert etter TEK 17

Lokalisering (kun plantegning)

N

Rev	Nr	Beskrivelse	Dato	Sign	Kontr
-----	----	-------------	------	------	-------

Fase

Søknadstegninger

Tiltakshaver

Prosjekt

U- 3080

Forhandler

Prosjektnr.

Projektnr.

Kontroll prosjekt.

Sign.

Kontroll

"XX"

Dato

06.04.2022

Type tegning:


Fasade Nord og Vest

Målestokk

1:100 (A3)

Tegningsnr.:

E04_A40-1

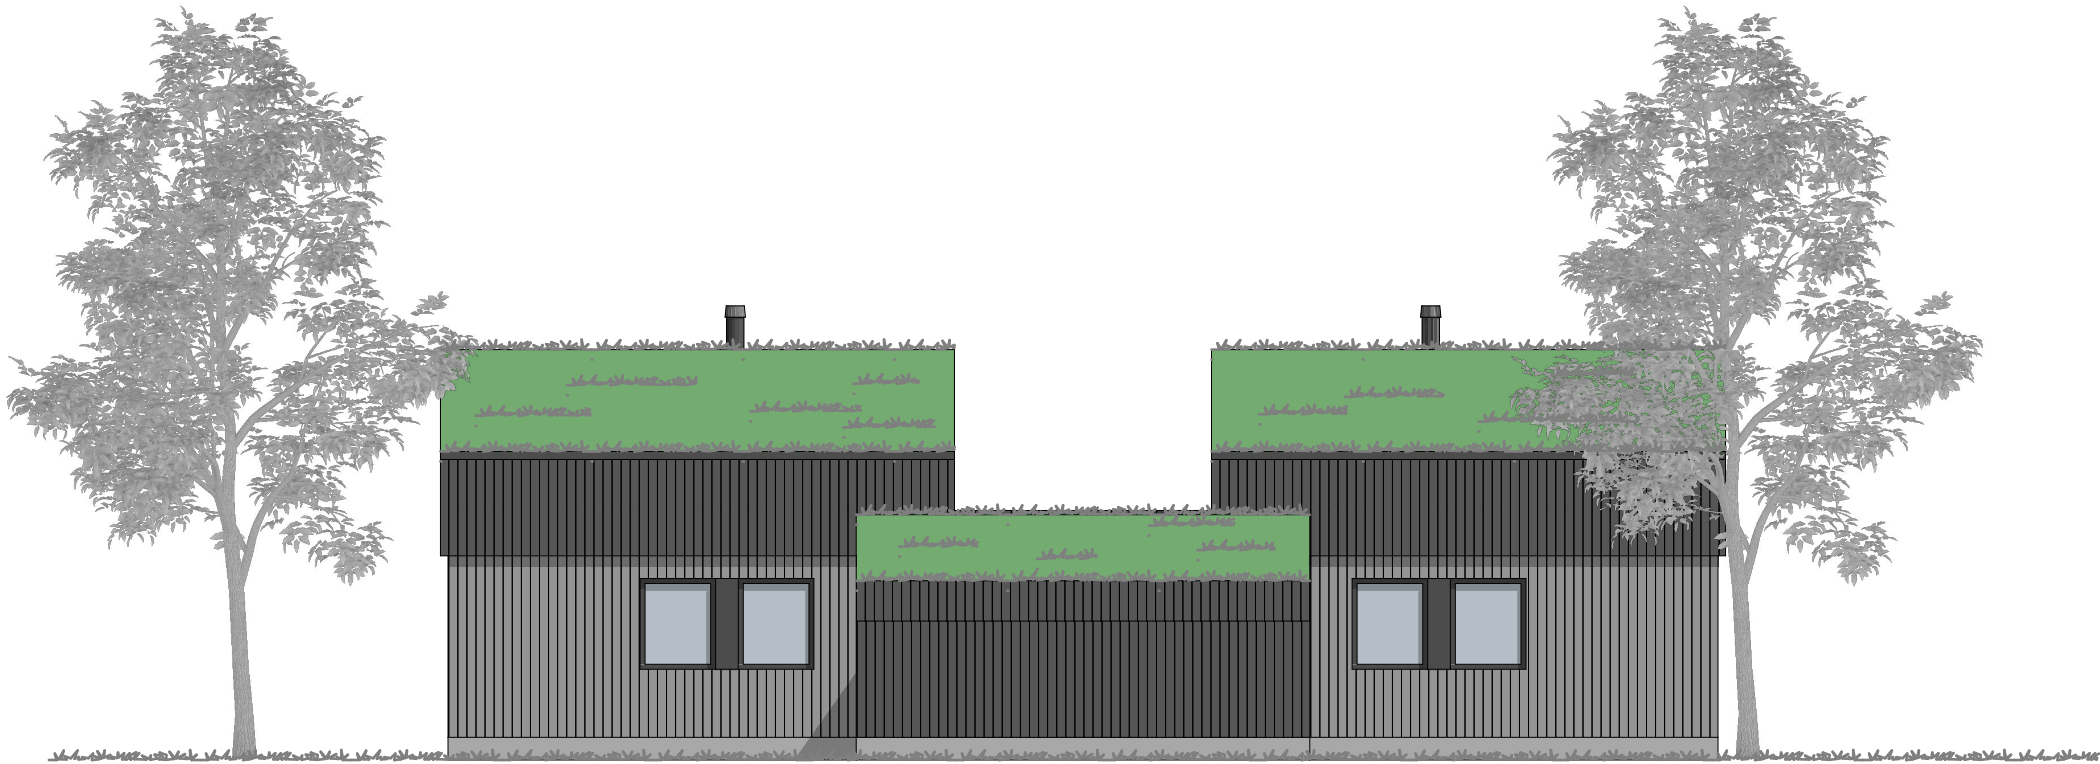

URBANHUS

© Alle rettigheter tilhører utførende for prosjekteringen, kopiering eller bruk av disse tegningene er forbudt uten skriftlig samtykke

Prosjekterende

Urbanhus Kjededrift AS

Haraldsgata 90
5536 HAUGESUND
Orgnr: 917791686


AREALOVERSIKT	
Etasje/enhet	Bruksareal, BRA
Plan 1. Etasje Hems Åpent overbygd areal Parkering på terreng	71 m² 0 m² 15,1 m²
Sum, BRA	86,1 m²

Enhet	Bebygd areal, BYA
Hytte og bod Parkering på terreng	179,5 m²
Sum, BYA	179,5 m²

Eiendomsstørrelse	 m²
%-BYA	 %

Merknader
Prosjektert etter TEK 17

Lokalisering (kun plantegning)

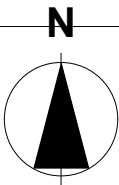

Rev	Nr	Beskrivelse	Dato	Sign	Kontr

Fase

Søknadstegninger

Tiltakshaver Prosjekt U- 3080 Forhandler	Prosjektnr. Prosjektnr.	
	Kontroll prosjekt.	
	Sign.	Kontroll "XX"
	Dato 06.04.2022	
Type tegning: Fasade Sør og Øst	Målestokk 1:100 (A3)	
	Tegningsnr.: E05_A40-2	