

**SAMMEN SKAPER VI EN BOLIG SOM
VISUALISERER DIN IDENTITET.**

URBANHUS

Prosjekterende

Urbanhus Kjededrift AS

Haraldsgata 90
5536 HAUGESUND
Orgnr: 917791686

AREALOVERSIKT	
Etasje/enhet	Bruksareal, BRA
Plan underetasje	82,7 m²
Plan 1. Etasje	104,8 m²
Plan Takterrasse	7,6 m²
Garasje/ sportsbod	40,3 m²
Åpent overbygd areal	42,9 m²
Parkering på terreng	 m²
Sum, BRA	278,3 m²


Enhet	Bebygd areal, BYA
Bolig og garasje	235 m²
Parkering på terreng	 m²
Sum, BYA	235 m²

Eiendomsstørrelse	 m²
% - BRA	 %

Merknader

Prosjektert etter TEK 17

Lokalisering (kun plantegning)

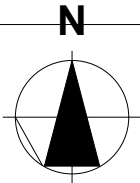


Rev	Nr	Beskrivelse	Dato	Sign	Kontr
-----	----	-------------	------	------	-------

Fase

Skisse/ forprosjekt

<u>Tiltakshaver</u> <u>Prosjekt</u> U- 4040 <u>Forhandler</u>	Prosjektnr. Prosjektnr.	
	Kontroll prosjekt.	
	Sign.	Kontroll "XX"
	Dato 08.06.2022	
Type tegning: Underetasje	Målestokk 1:100 (A3)	
	Tegningsnr.: A20-1	

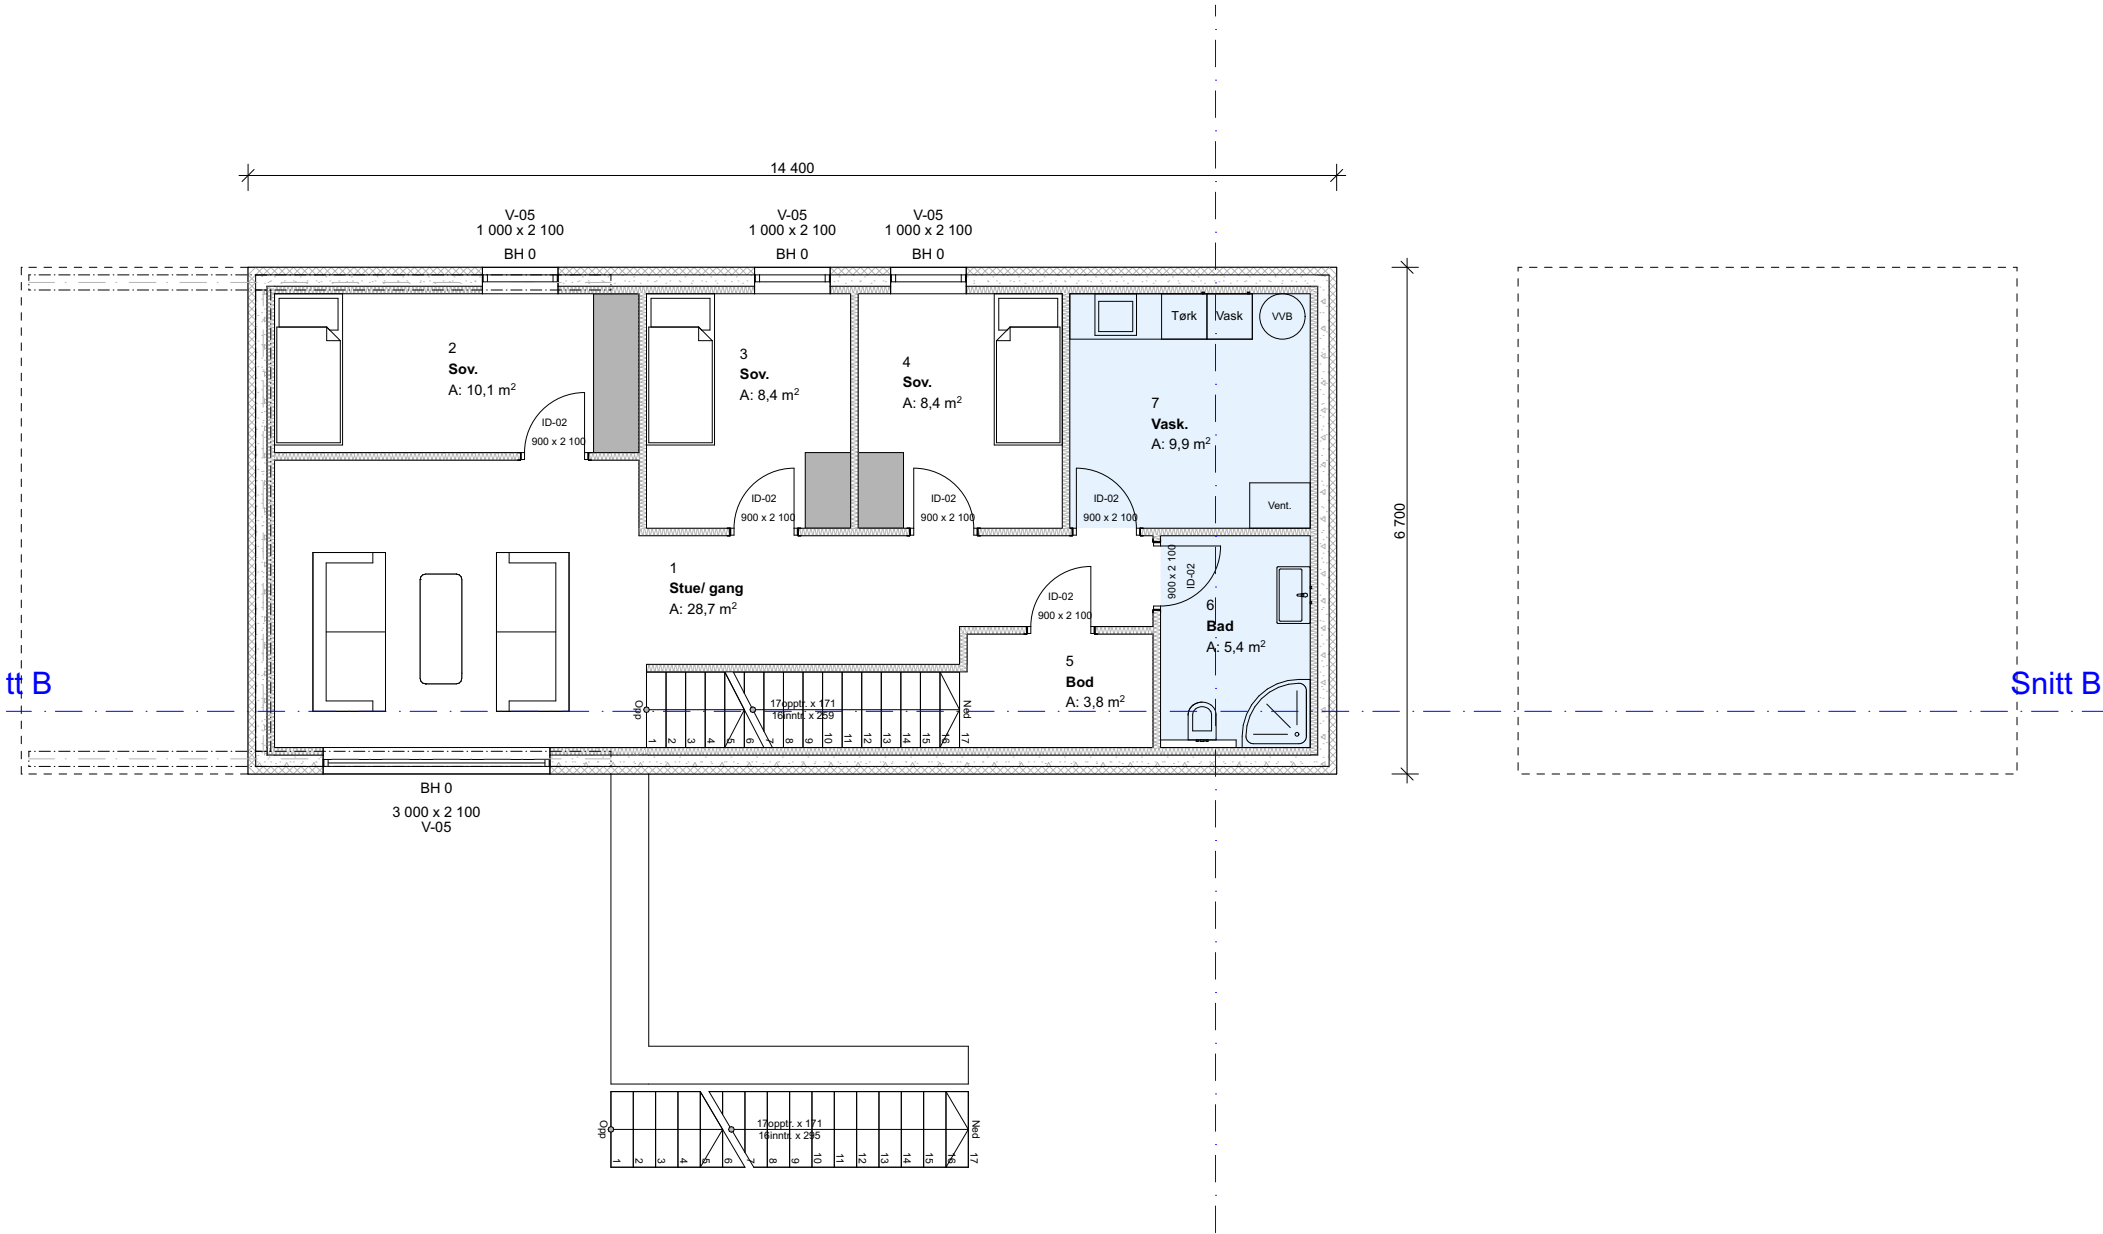

Prosjekterende

Urbanhus Kjededrift AS


Haraldsgata 90
5536 HAUGESUND
Orgnr: 917791686

AREALOVERSIKT	
Etasje/enhet	Bruksareal, BRA
Plan underetasje	82,7 m²
Plan 1. Etasje	104,8 m²
Plan Takterrasse	7,6 m²
Garasje/ sportsbod	40,3 m²
Åpent overbygd areal	42,9 m²
Parkering på terreng	 m²
Sum, BRA	278,3 m²

Enhet	Bebygd areal, BYA
Bolig og garasje	235 m²
Parkering på terreng	 m²
Sum, BYA	235 m²

Eiendomsstørrelse	 m²
% - BRA	 %

Merknader
Prosjektert etter TEK 17

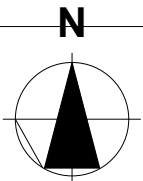
Lokalisering (kun plantegning)


Rev	Nr	Beskrivelse	Dato	Sign	Kontr
-----	----	-------------	------	------	-------

Fase

Skisse/ forprosjekt

Tiltakshaver	Prosjektnr. Prosjektnr.	
	Kontroll prosjekt.	
	Sign.	Kontroll "XX"
	Dato 08.06.2022	
Prosjekt		
Forhandler		
Type tegning: 3. 1. etasje	Målestokk 1:100 (A3)	
	Tegningsnr.: A20-2	

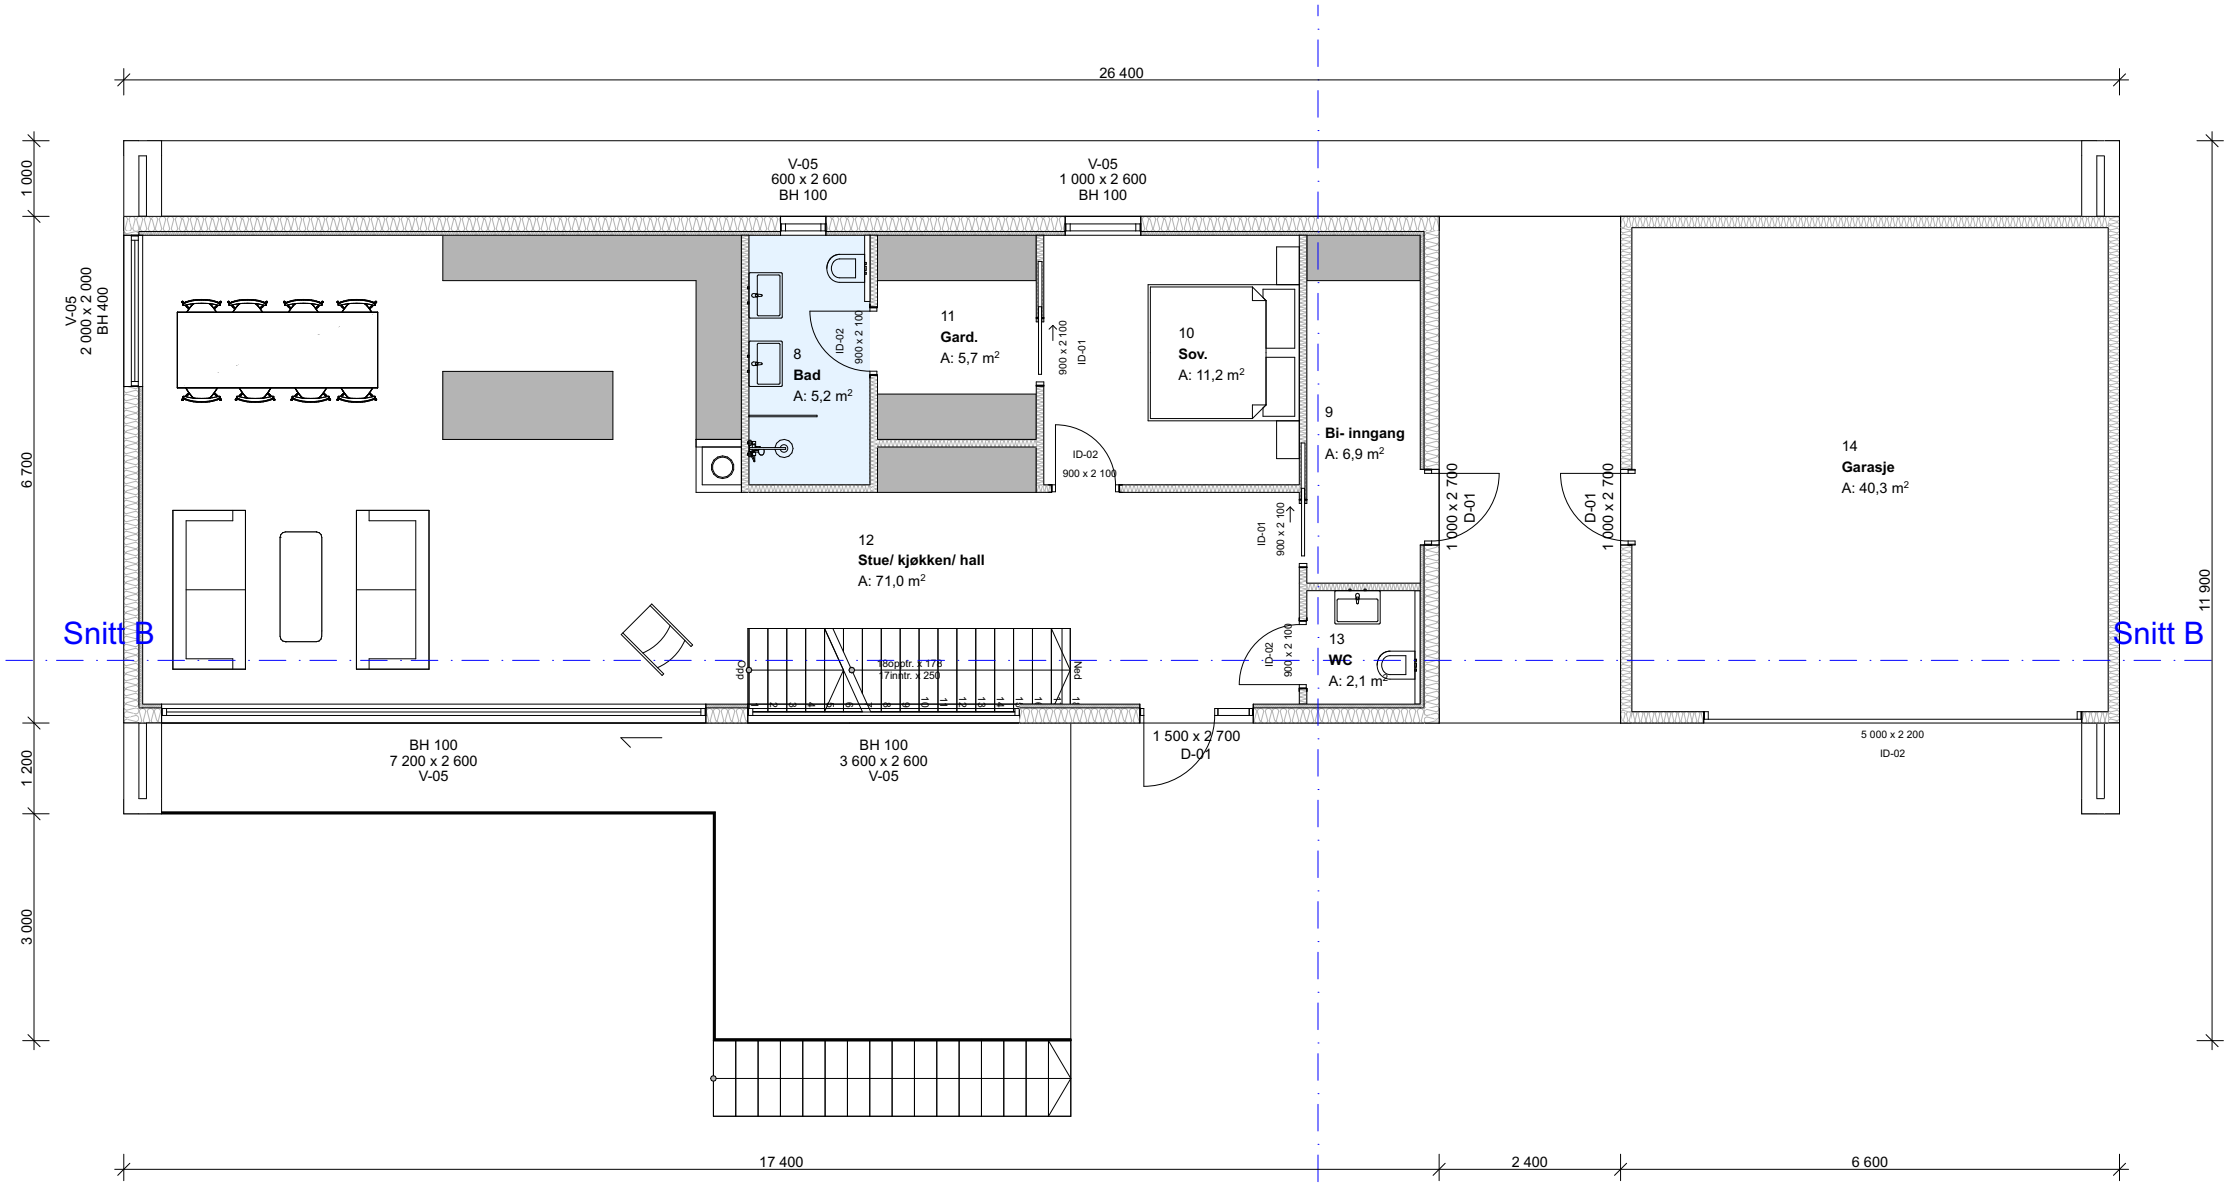

URBANHUS

© Alle rettigheter tilhører utførende for prosjekteringen, kopiering eller bruk av disse tegningene er forbudt uten skriftlig samtykke

Prosjekterende

Urbanhus Kjededrift AS

Haraldsgata 90
5536 HAUGESUND
Orgnr: 917791686


AREALOVERSIKT	
Etasje/enhet	Bruksareal, BRA
Plan underetasje	82,7 m ²
Plan 1. Etasje	104,8 m ²
Plan Takterrasse	7,6 m ²
Garasje/ sportsbod	40,3 m ²
Åpent overbygd areal	42,9 m ²
Parkering på terreng	 m ²
Sum, BRA	278,3 m ²

Enhet	Bebygd areal, BYA
Bolig og garasje	235 m ²
Parkering på terreng	 m ²
Sum, BYA	235 m ²

Eiendomsstørrelse	 m ²
% - BRA	 %

Merknader
Prosjektert etter TEK 17

Lokalisering (kun plantegning)

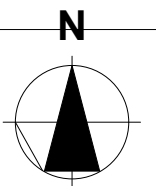


Rev	Nr	Beskrivelse	Dato	Sign	Kontr
-----	----	-------------	------	------	-------

Fase

Skisse/ forprosjekt

Tiltakshaver Prosjekt U- 4040 Forhandler	Prosjektnr. Prosjektnr.	
	Kontroll prosjekt.	
	Sign.	Kontroll "XX"
	Dato 08.06.2022	
Type tegning: 4. Takterrasse	Målestokk 1:100 (A3)	
	Tegningsnr.: A20-3	

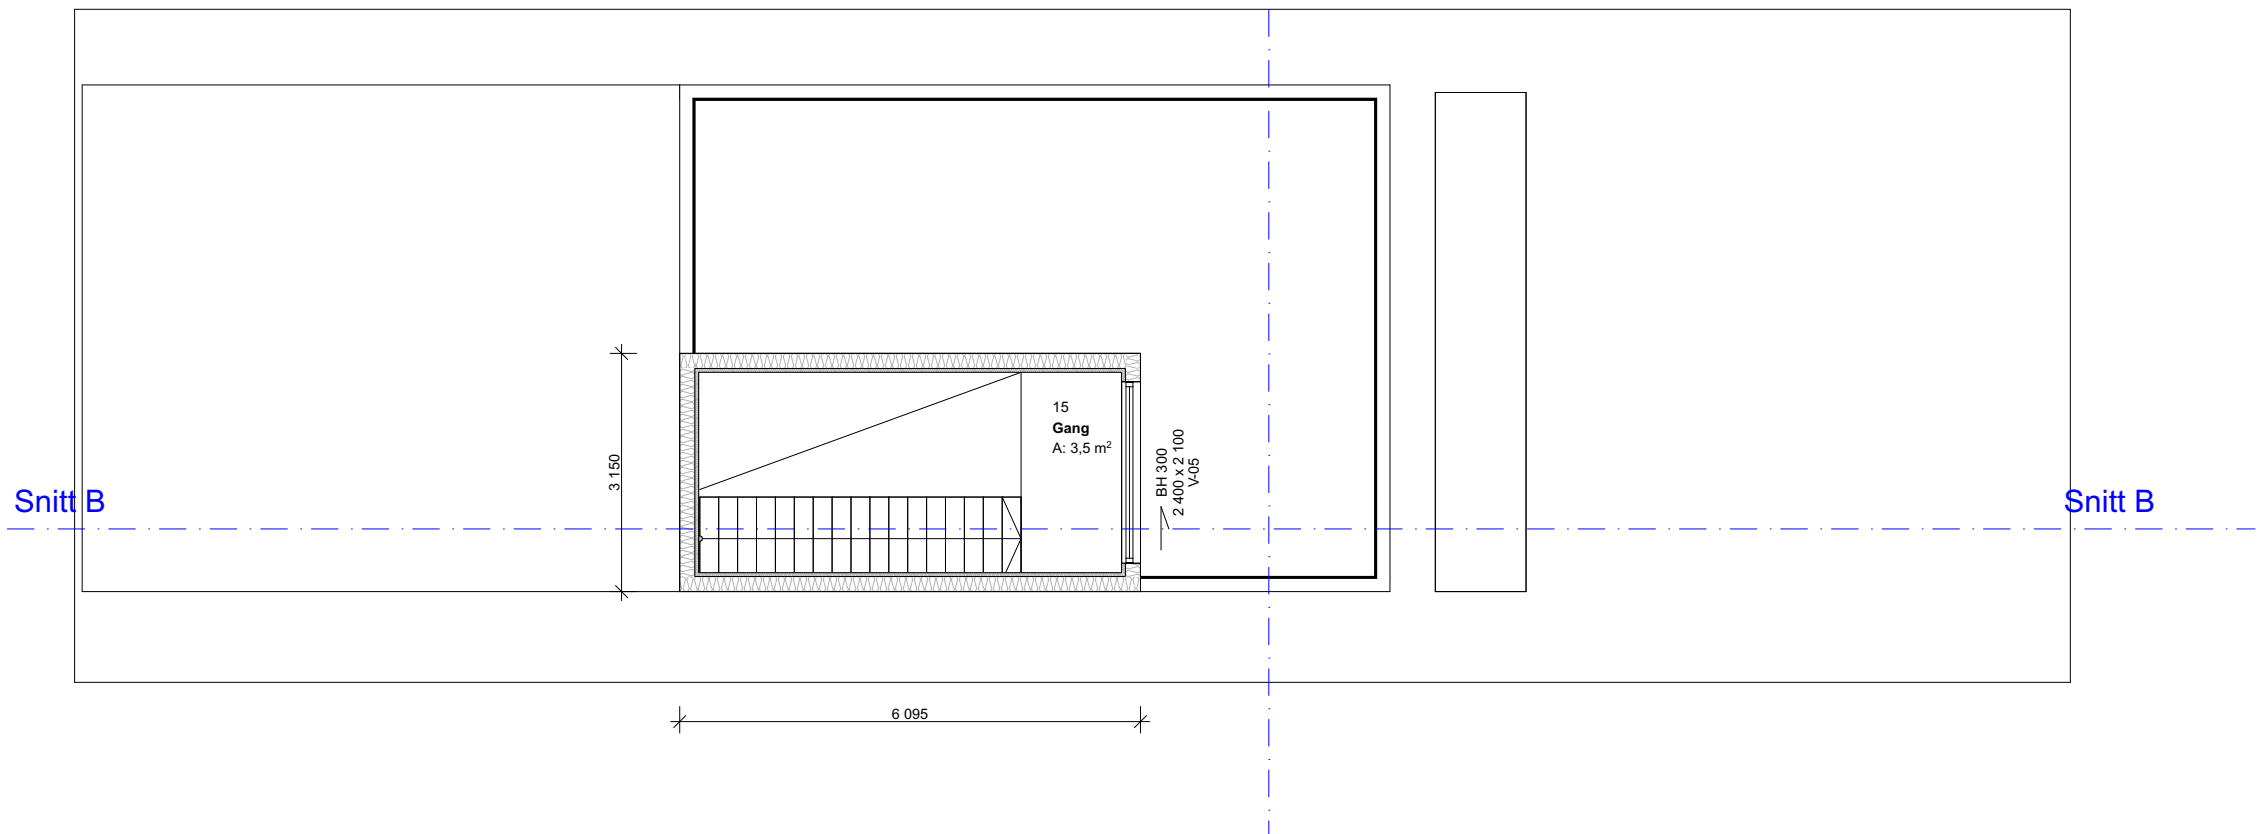

Prosjekterende

Urbanhus Kjededrift AS

Haraldsgata 90
5536 HAUGESUND
Orgnr: 917791686

AREALOVERSIKT	
Etasje/enhet	Bruksareal, BRA
Plan underetasje	82,7 m²
Plan 1. Etasje	104,8 m²
Plan Takterrasse	7,6 m²
Garasje/ sportsbod	40,3 m²
Åpent overbygd areal	42,9 m²
Parkering på terreng	 m²
Sum, BRA	278,3 m²


Enhet	Bebygd areal, BYA
Bolig og garasje	235 m²
Parkering på terreng	 m²
Sum, BYA	235 m²

Eiendomsstørrelse	 m²
% - BRA	 %

Merknader

Prosjektert etter TEK 17

Lokalisering (kun plantegning)


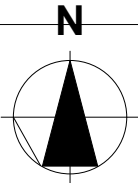


Rev	Nr	Beskrivelse	Dato	Sign	Kontr
-----	----	-------------	------	------	-------

Fase

Skisse/ forprosjekt

<u>Tiltakshaver</u>	Prosjektnr. Prosjektnr.	
	Kontroll prosjekt.	
	Sign.	Kontroll "XX"
	Dato 08.06.2022	
<u>Prosjekt</u>		
U- 4040		
<u>Forhandler</u>		
Type tegning: Snitt A og B	Målestokk 1:100 (A3)	
	Tegningsnr.: E03_A30-1	

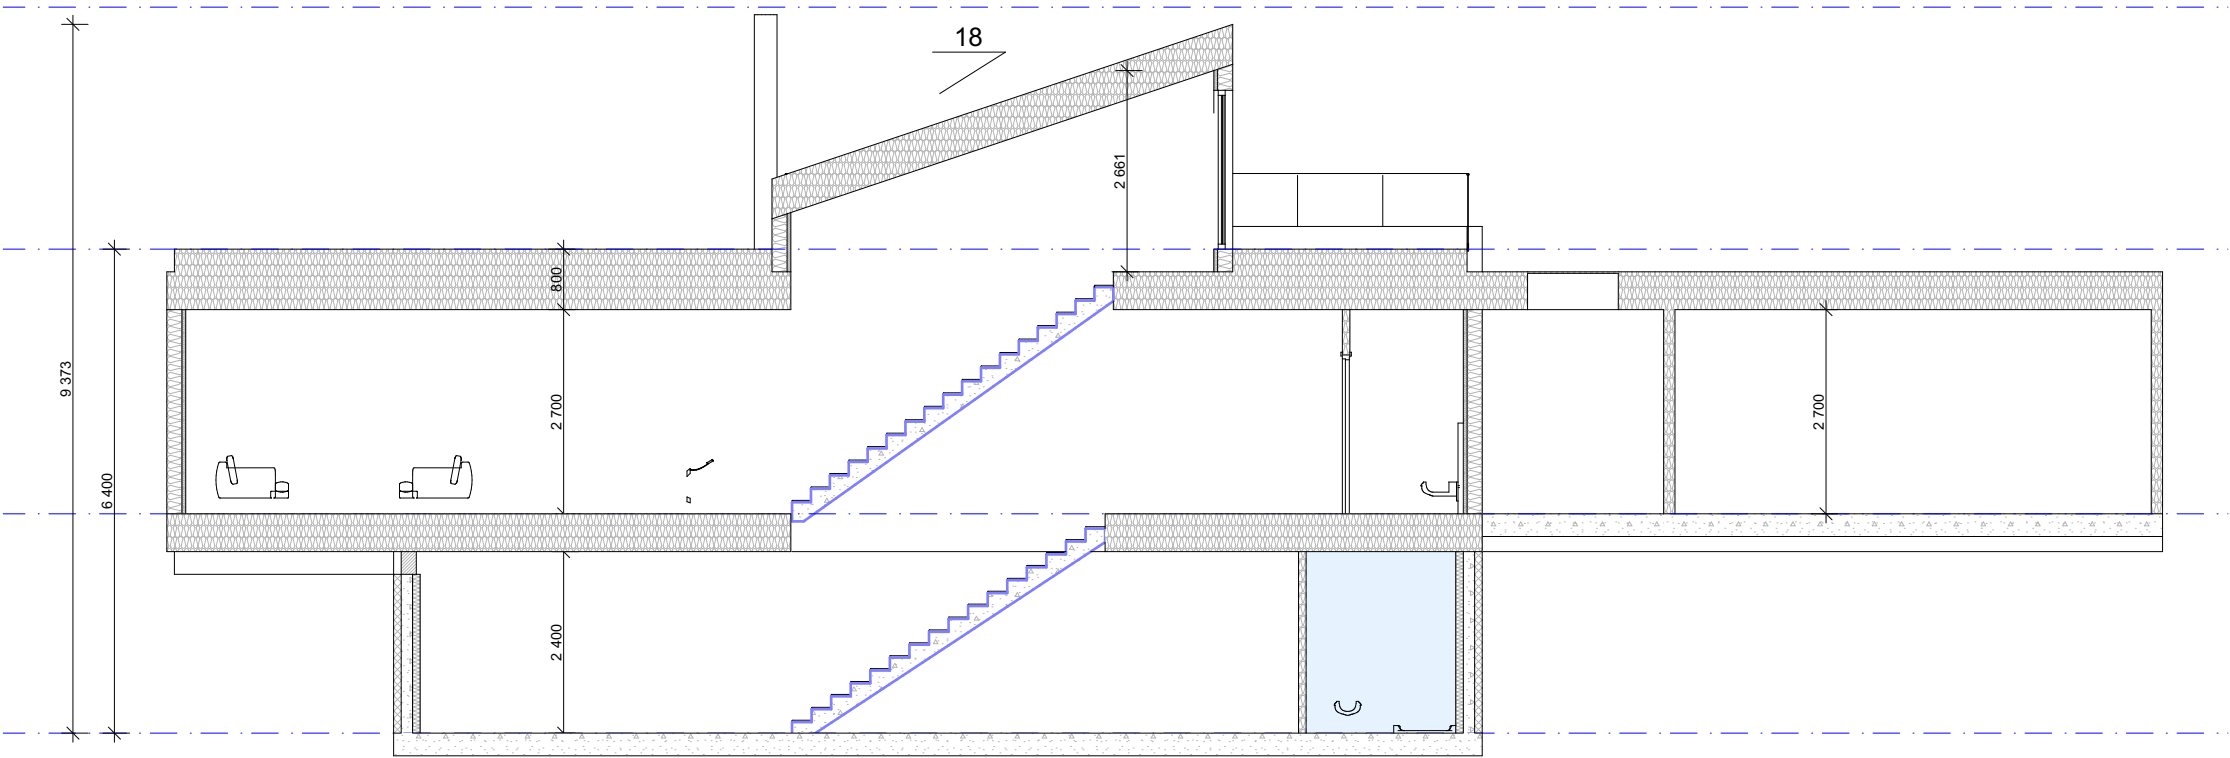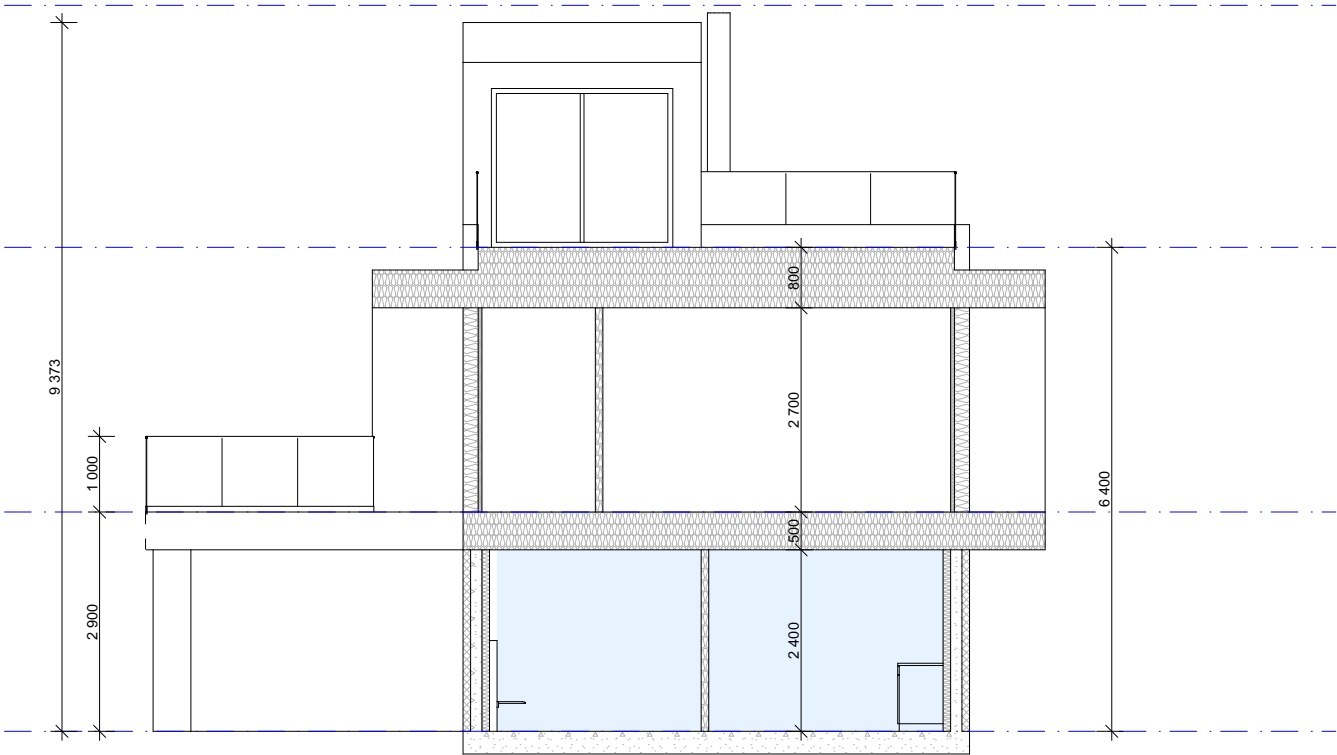

Prosjekterende

Urbanhus Kjededrift AS

Haraldsgata 90
5536 HAUGESUND
Orgnr: 917791686


AREALOVERSIKT	
Etasje/enhet	Bruksareal, BRA
Plan underetasje	82,7 m²
Plan 1. Etasje	104,8 m²
Plan Takterrasse	7,6 m²
Garasje/ sportsbod	40,3 m²
Åpent overbygd areal	42,9 m²
Parkering på terreng	 m²
Sum, BRA	278,3 m²

Enhet	Bebygd areal, BYA
Bolig og garasje	235 m²
Parkering på terreng	 m²
Sum, BYA	235 m²

Eiendomsstørrelse	 m²
% - BRA	 %

Merknader
Prosjektert etter TEK 17

Lokalisering (kun plantegning)

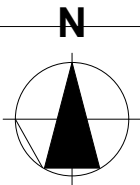

Rev	Nr	Beskrivelse	Dato	Sign	Kontr

Fase

Skisse/ forprosjekt

<u>Tiltakshaver</u> <u>Prosjekt</u> U- 4040 <u>Forhandler</u>	Prosjektnr. Prosjektnr.	
	Kontroll prosjekt.	
	Sign.	Kontroll "XX"
	Dato 08.06.2022	
Type tegning: Fasade 1	Målestokk 1:200 (A3)	
	Tegningsnr.: E04_A40-1	

URBANHUS

© Alle rettigheter tilhører utførende for prosjekteringen, kopiering eller bruk av disse tegningene er forbudt uten skriftlig samtykke

Prosjekterende

Urbanhus Kjededrift AS

Haraldsgata 90
5536 HAUGESUND
Orgnr: 917791686


AREALOVERSIKT	
Etasje/enhet	Bruksareal, BRA
Plan underetasje	82,7 m²
Plan 1. Etasje	104,8 m²
Plan Takterrasse	7,6 m²
Garasje/ sportsbod	40,3 m²
Åpent overbygd areal	42,9 m²
Parkering på terreng	 m²
Sum, BRA	278,3 m²

Enhet	Bebygd areal, BYA
Bolig og garasje	235 m²
Parkering på terreng	 m²
Sum, BYA	235 m²

Eiendomsstørrelse	 m²
% - BRA	 %

Merknader
Prosjektert etter TEK 17

Lokalisering (kun plantegning)

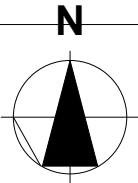

Rev	Nr	Beskrivelse	Dato	Sign	Kontr
-----	----	-------------	------	------	-------

Fase

Skisse/ forprosjekt

<u>Tiltakshaver</u> <u>Prosjekt</u> U- 4040 <u>Forhandler</u>	Prosjektnr. Prosjektnr.	
	Kontroll prosjekt.	
	Sign.	Kontroll "XX"
	Dato 08.06.2022	
Type tegning: Fasade 2	Målestokk 1:200 (A3)	
	Tegningsnr.: E05_A40-2	