


**SAMMEN SKAPER VI EN BOLIG SOM
VISUALISERER DIN IDENTITET.**

URBANHUS

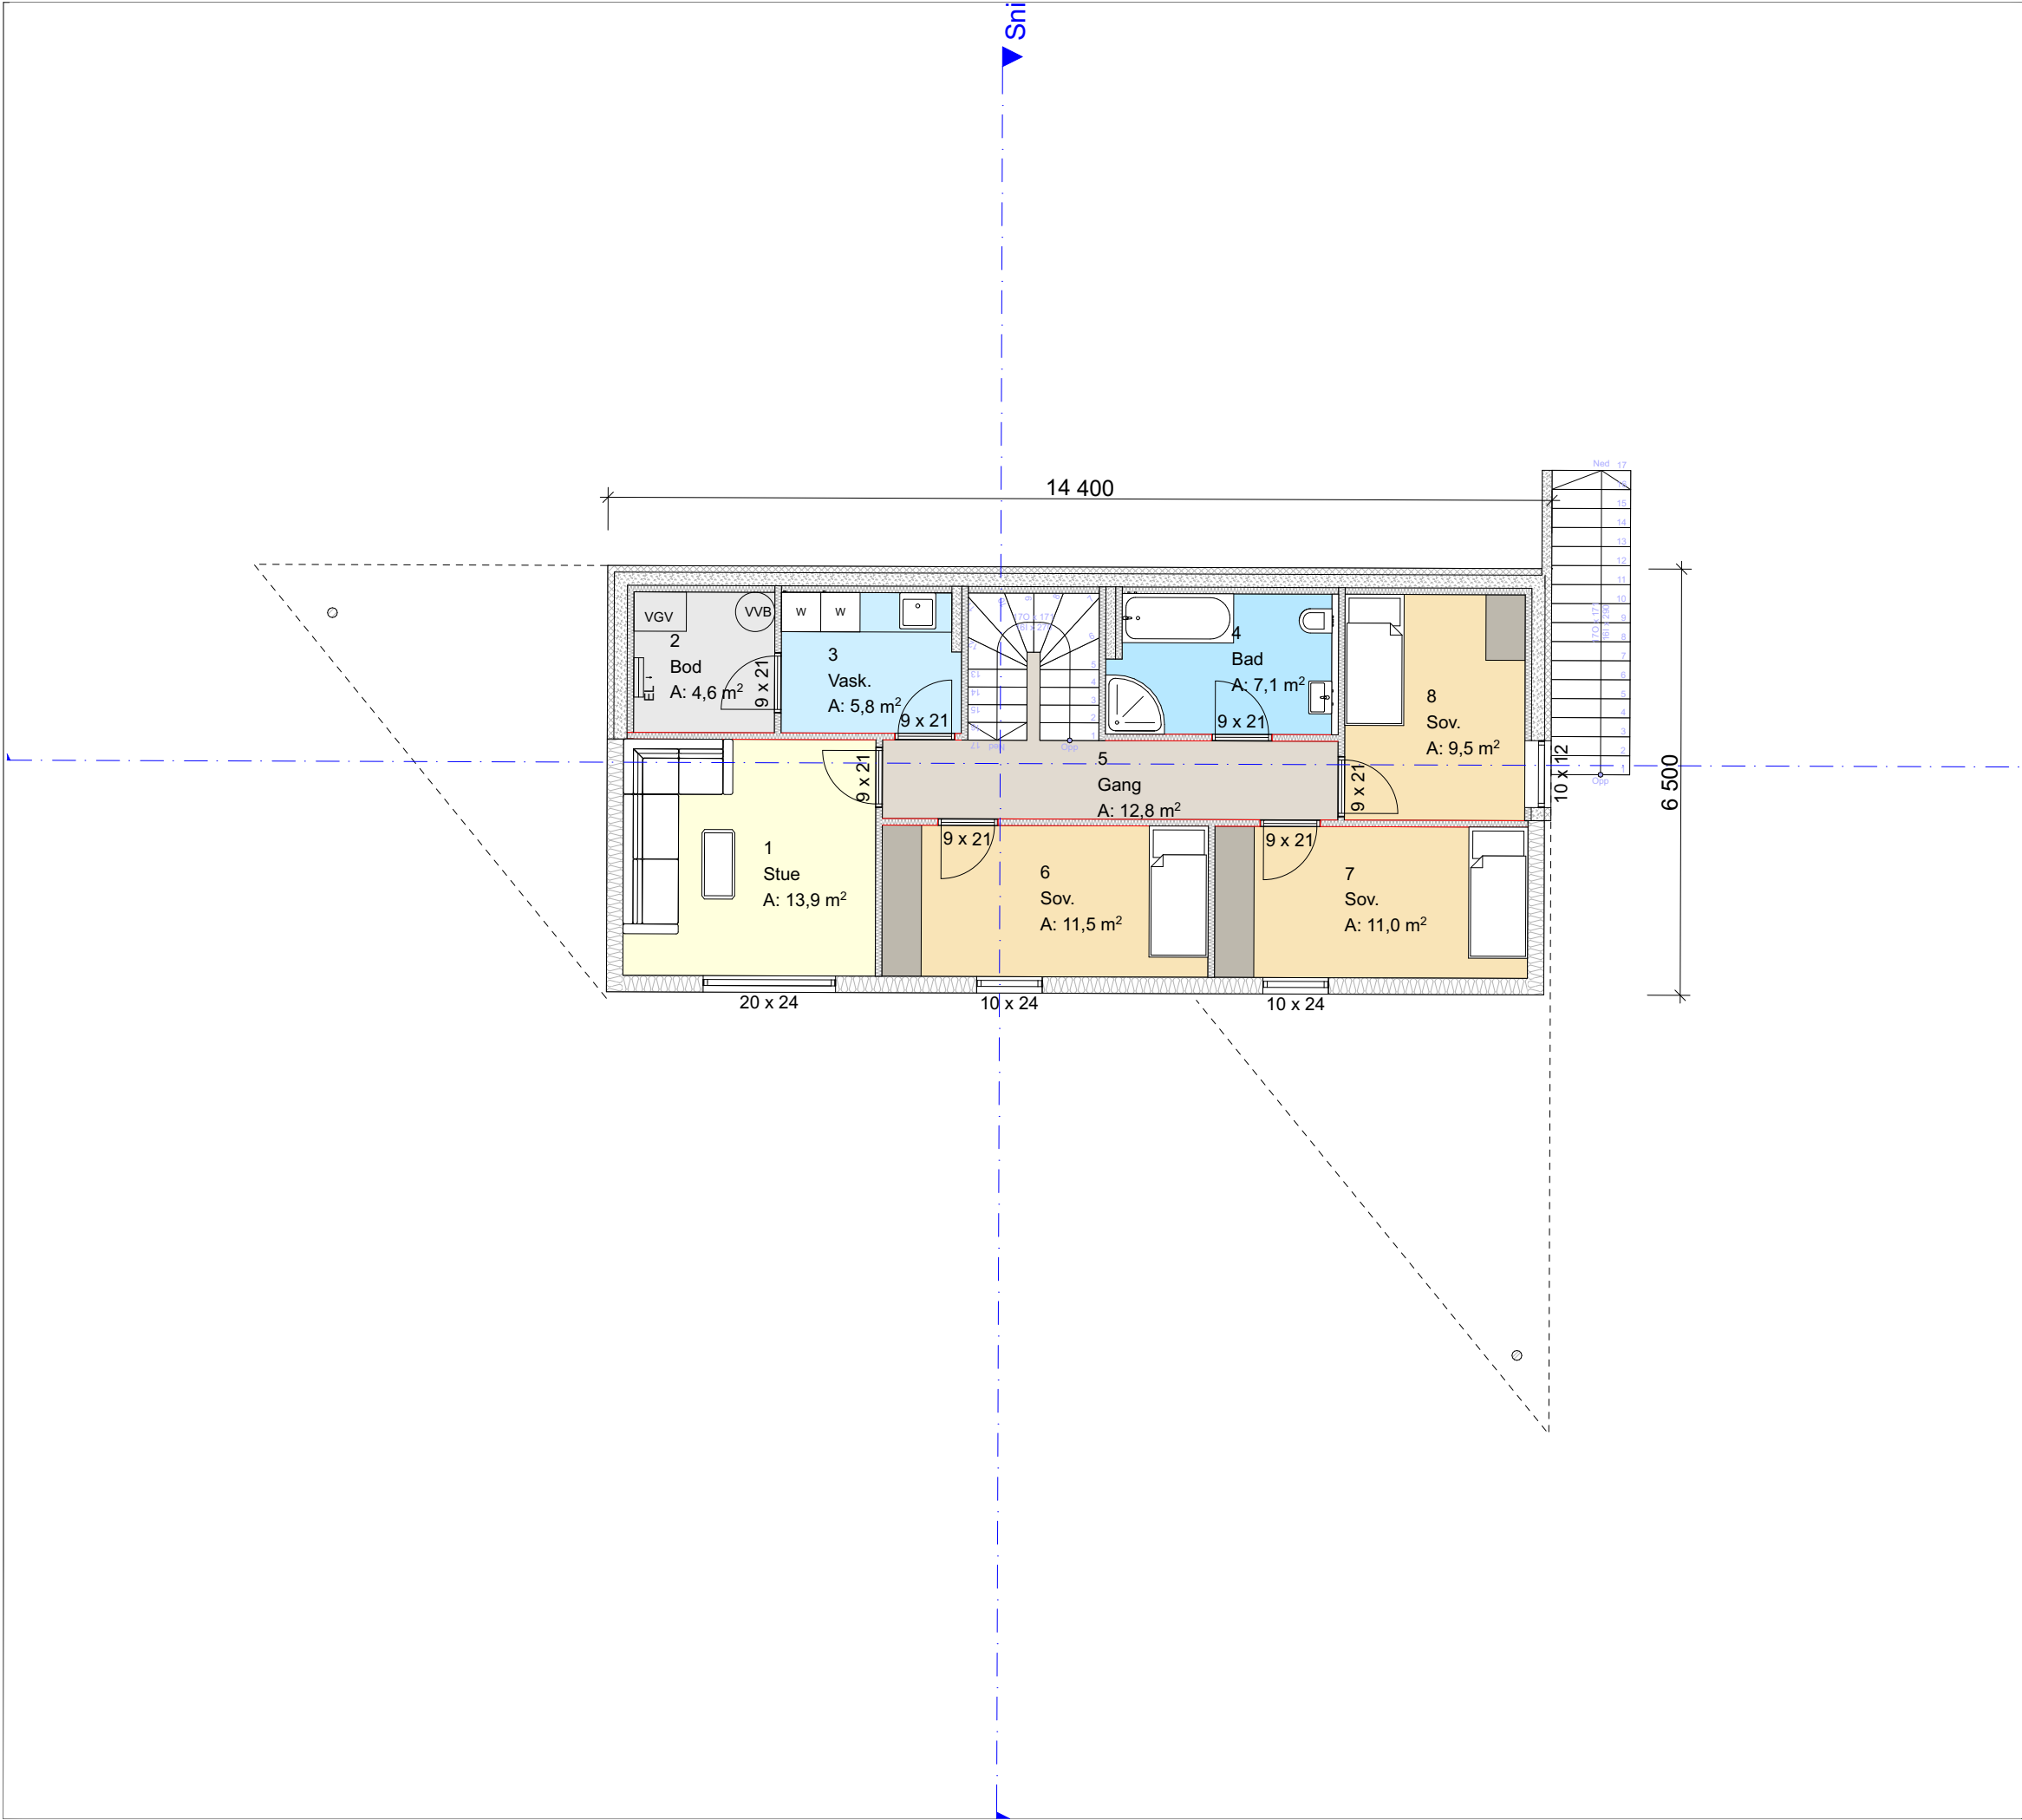

URBANHUS

© Alle rettigheter tilhører utførende for prosjekteringen, kopiering eller bruk av disse tegningene er forbudt uten skriftlig samtykke

Prosjekterende
Urbanhus Kjededrift AS
Haraldsgata 90
5536 Haugesund

AREALOVERSIKT	
Etasje/enhet	Bruksareal, BRA
Evt. utleieleilighet	 m2
Underetasje	80,2 m2
1.Etasje	100,8 m2
2. Etasje	 m2
Carport	 m2
Åpent overbygg areal	45,2 m2
Sum, BRA	226,2 m2

Enhet	Bebygd areal, BYA
Bolig	141,4 m2
Garasje/carport	 m2
Evt. p-plasser	 m2
Sum, BYA	141,4 m2


Merknader
Prosjektert etter TEK 17

Evt. lokalisering:

Rev	Nr	Beskrivelse	Dato	Sign	Kontr

Fase
Skisse/ forprosjekt

Tiltakshaver	Prosjektnr.	
	Kontroll prosjekt.	
	Sign.	Kontroll
Prosjekt U- 4050	Dato 08.06.2022	
	Forhandler	
Gnr./Bnr./Festenr.:	Revisjon nr.	
Type tegning: Plan 1. Etasje	Målestokk 1:100 (A3)	
	Tegningsnr.: A20-1	

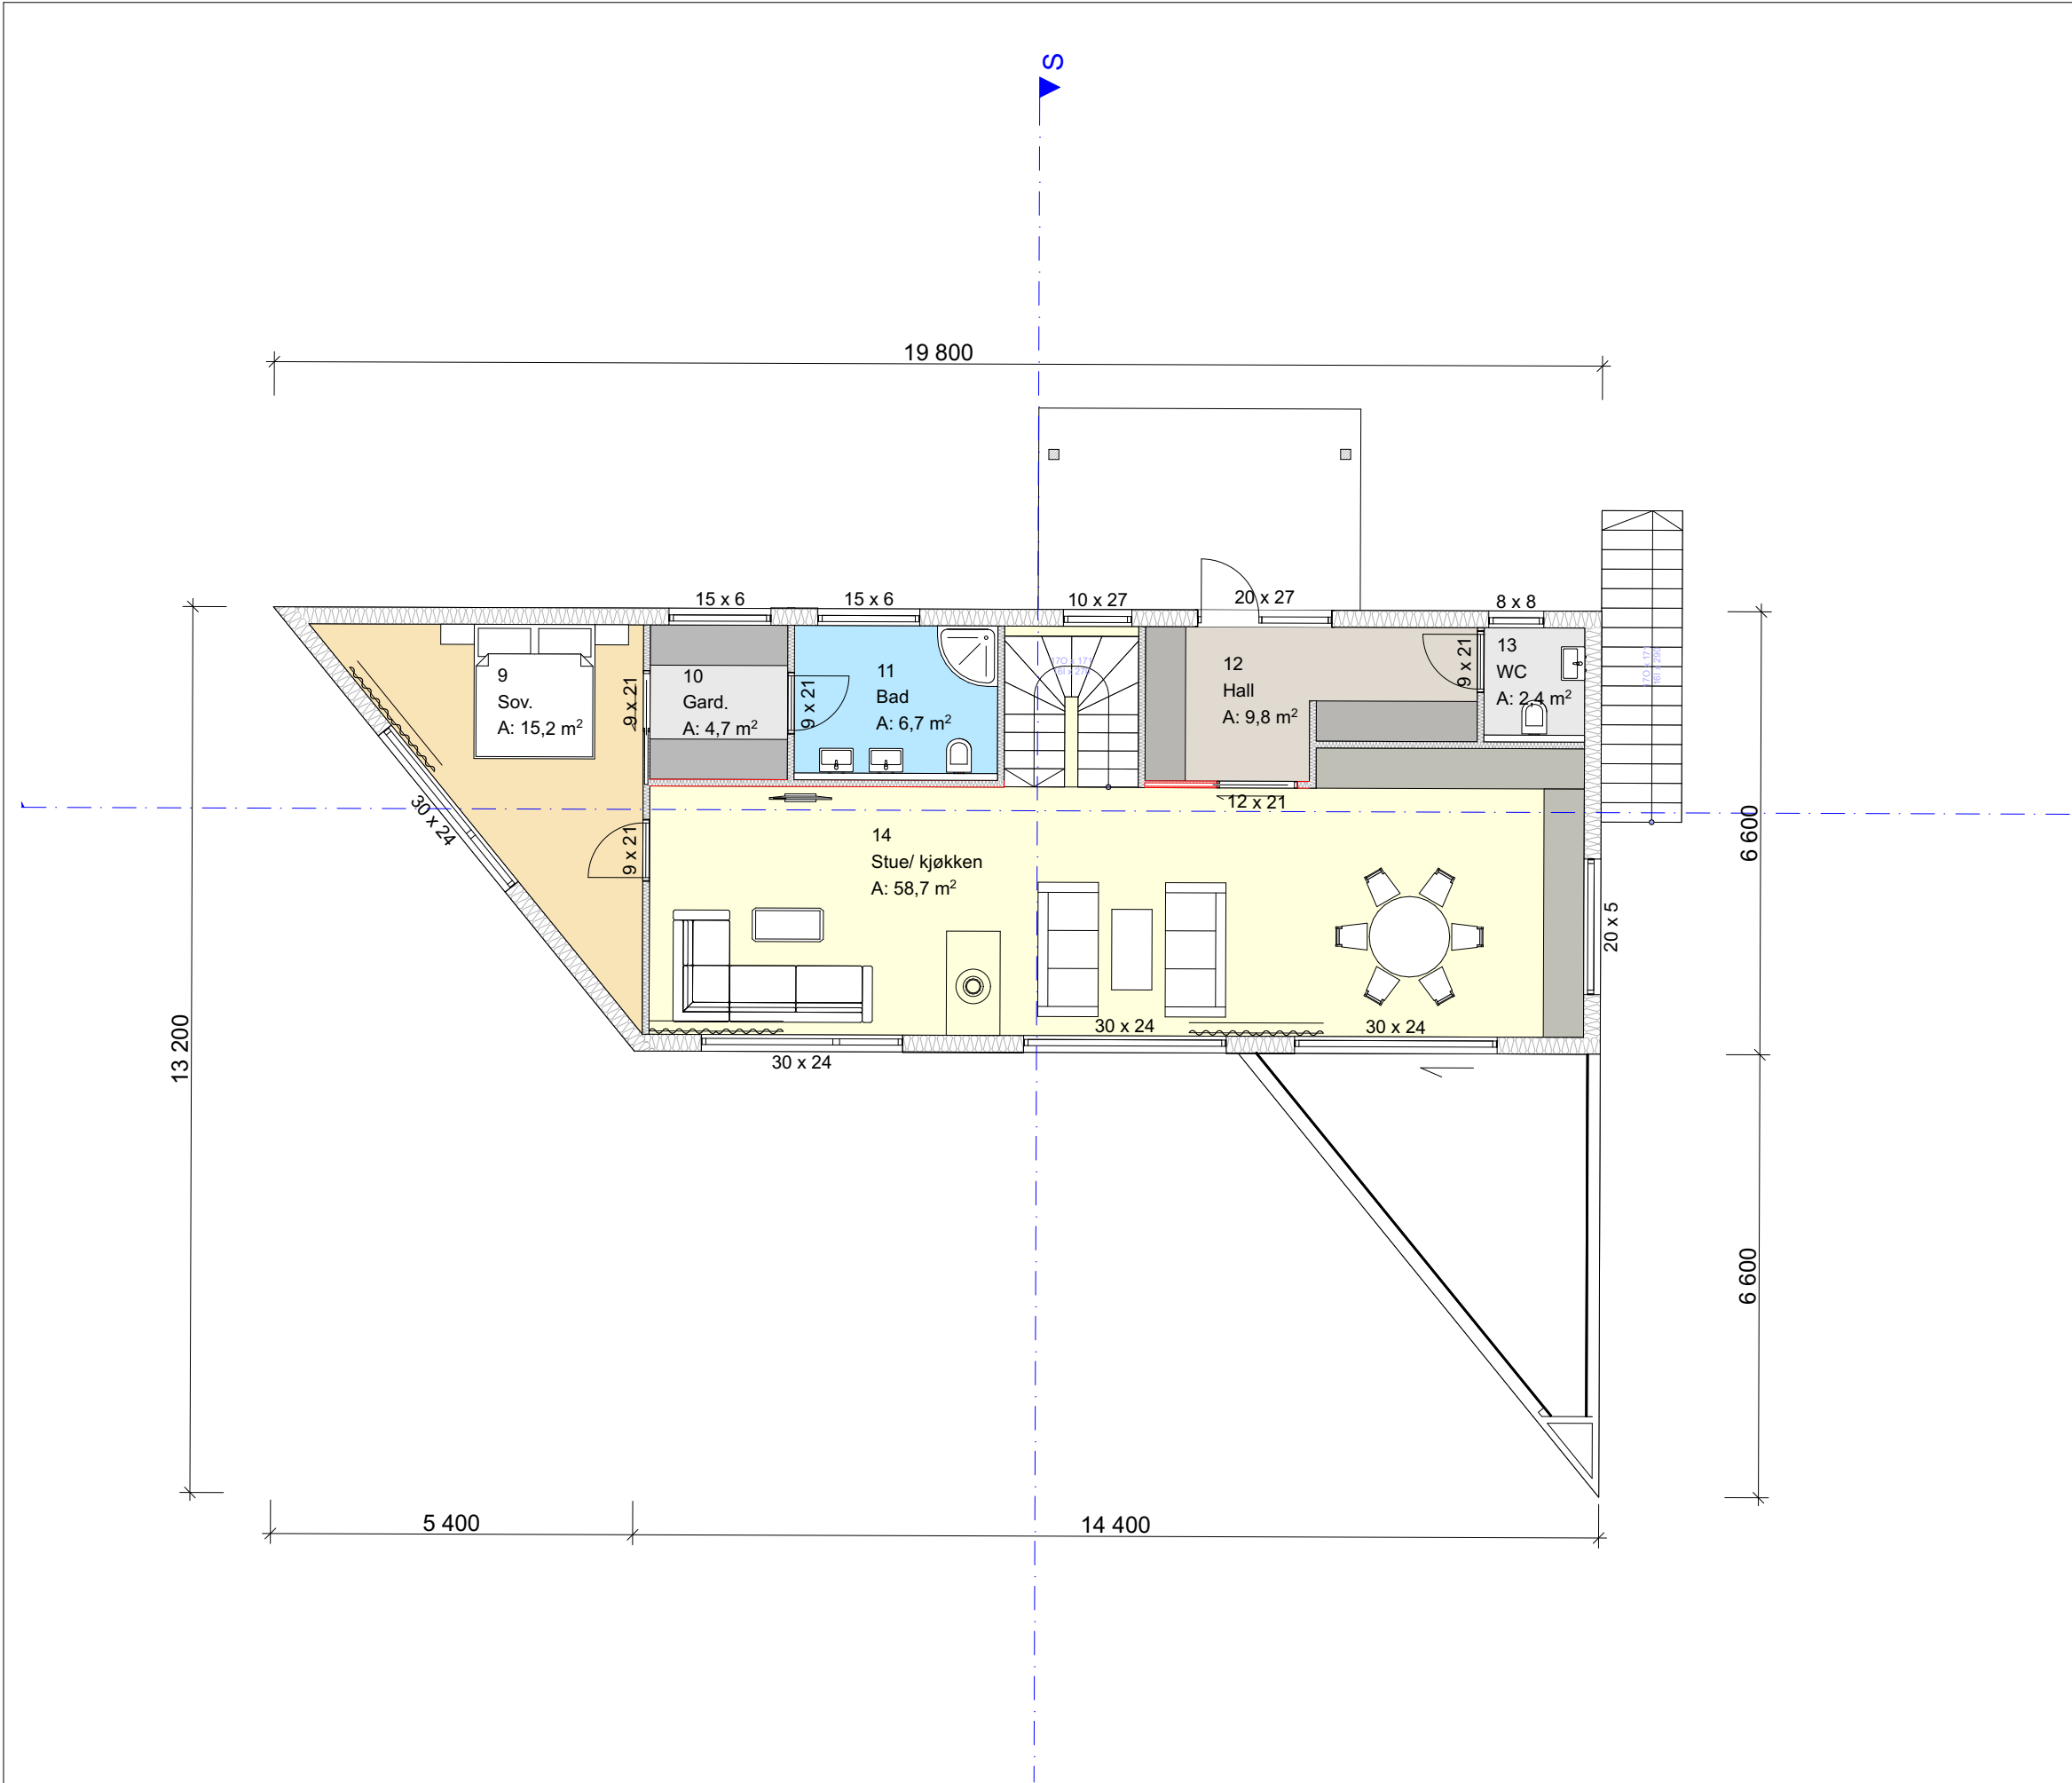

URBANHUS

© Alle rettigheter tilhører utførende for prosjekteringen, kopiering eller bruk av disse tegningene er forbudt uten skriftlig samtykke

Prosjekterende
Urbanhus Kjededrift AS
Haraldsgata 90
5536 Haugesund

AREALOVERSIKT	
Etasje/enhet	Bruksareal, BRA
Evt. utleieleilighet	 m2
Underetasje	80,2 m2
1.Etasje	100,8 m2
2. Etasje	 m2
Carport	 m2
Åpent overbygg areal	45,2 m2
Sum, BRA	226,2 m2

Enhet	Bebygd areal, BYA
Bolig	141,4 m2
Garasje/carport	 m2
Evt. p-plasser	 m2
Sum, BYA	141,4 m2

Merknader
Prosjektert etter TEK 17

Evt. lokalisering:

N

Rev	Nr	Beskrivelse	Dato	Sign	Kontr

Fase
Skisse/ forprosjekt

Tiltakshaver	Prosjektnr.	
	Kontroll prosjekt.	
	Sign.	Kontroll
Prosjekt U- 4050	Dato 08.06.2022	
	Forhandler	
Gnr./Bnr./Festenr.:	Revisjon nr.	
Type tegning: Plan 2. Etasje	Målestokk 1:100 (A3)	
	Tegningsnr.: A20-2	

Prosjekterende

Urbanhus Kjededrift AS
Haraldsgata 90
5536 Haugesund

AREALOVERSIKT	
Etasje/enhet	Bruksareal, BRA
Evt. utleieleilighet	 m2
Underetasje	80,2 m2
1.Etasje	100,8 m2
2. Etasje	 m2
Carport	 m2
Åpent overbygg areal	45,2 m2


Sum, BRA	226,2 m2
----------	----------

Enhet	Bebygd areal, BYA
Bolig	141,4 m2
Garasje/carport	 m2
Evt. p-plasser	 m2

Sum, BYA	141,4 m2
----------	----------

Merknader
Prosjektert etter TEK 17

Evt. lokalisering:


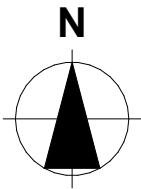




Rev	Nr	Beskrivelse	Dato	Sign	Kontr

Fase

Skisse/ forprosjekt

Tiltakshaver	Prosjektnr.	
	Kontroll prosjekt.	
	Sign.	Kontroll
	Dato 08.06.2022	
Prosjekt U- 4050	Forhandler	
Gnr./Bnr./Festenr.:		Revisjon nr.
Type tegning: Snitt A og B	Målestokk 1:100 (A3)	
	Tegningsnr.: A30-1	

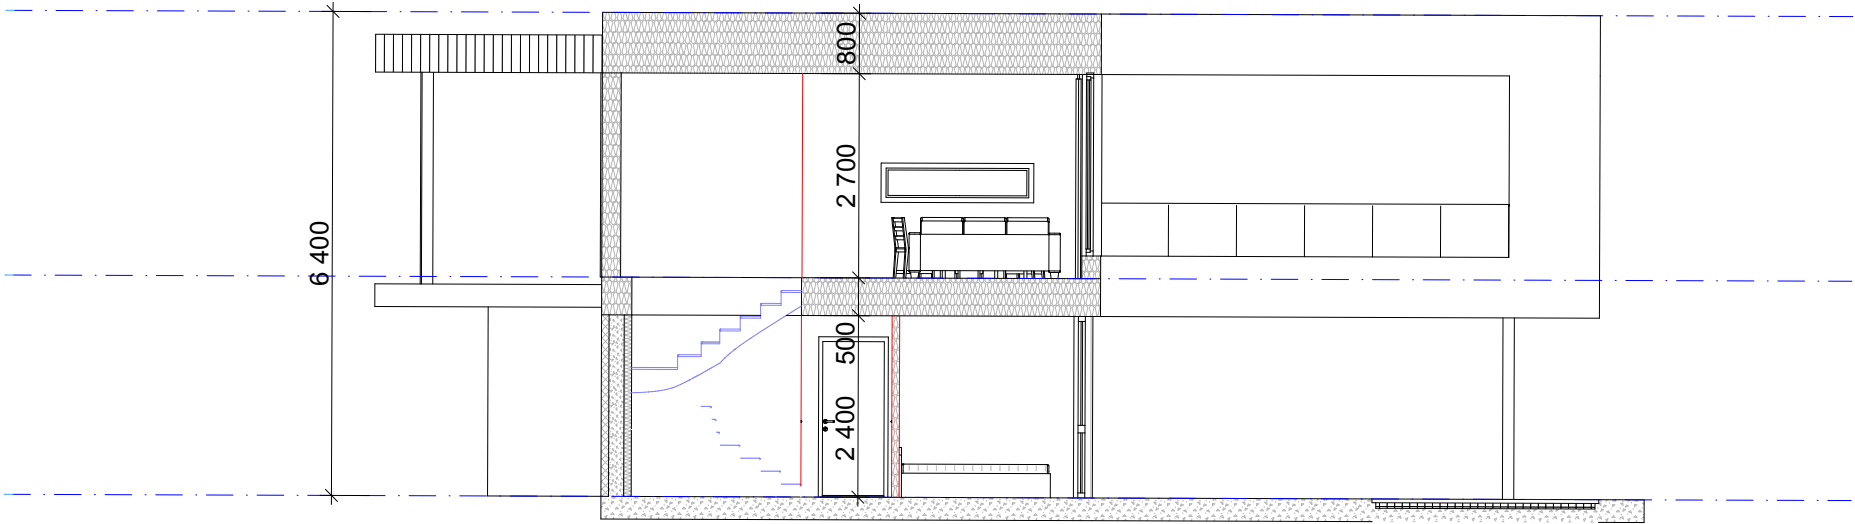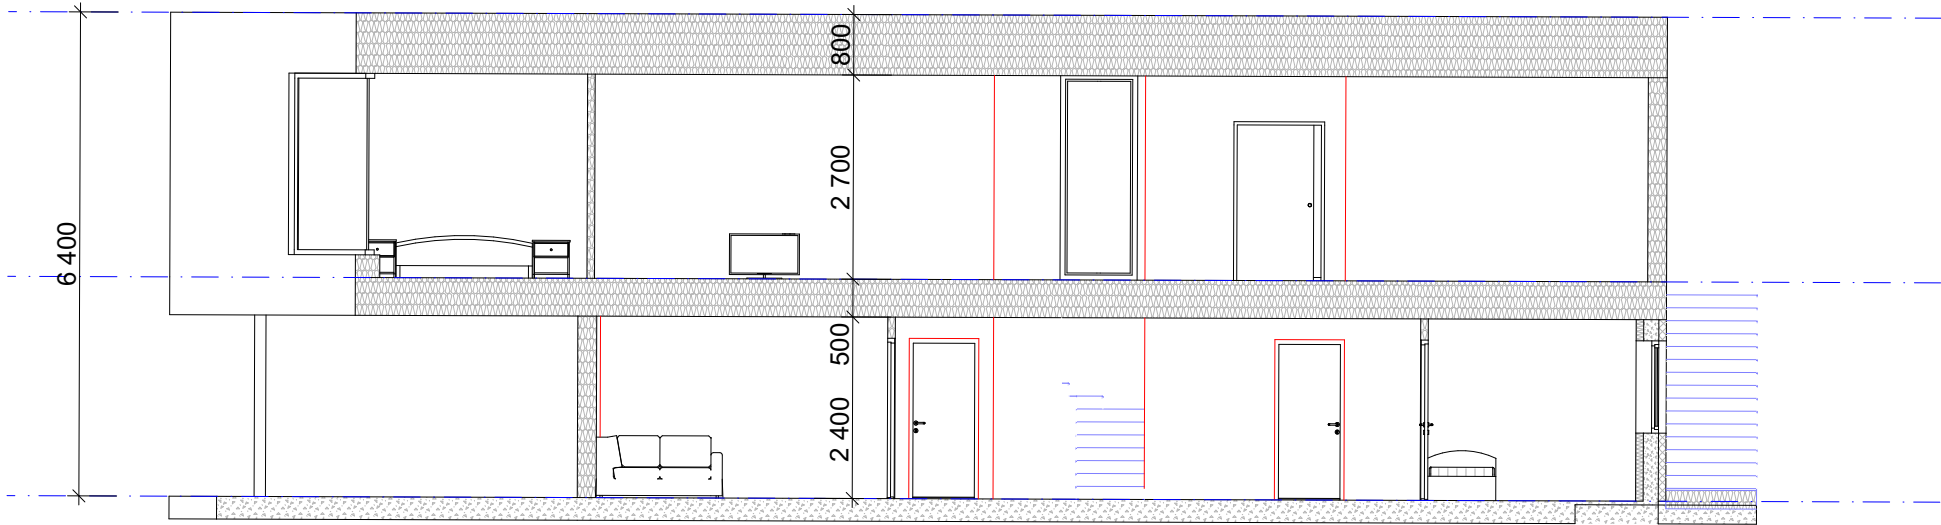

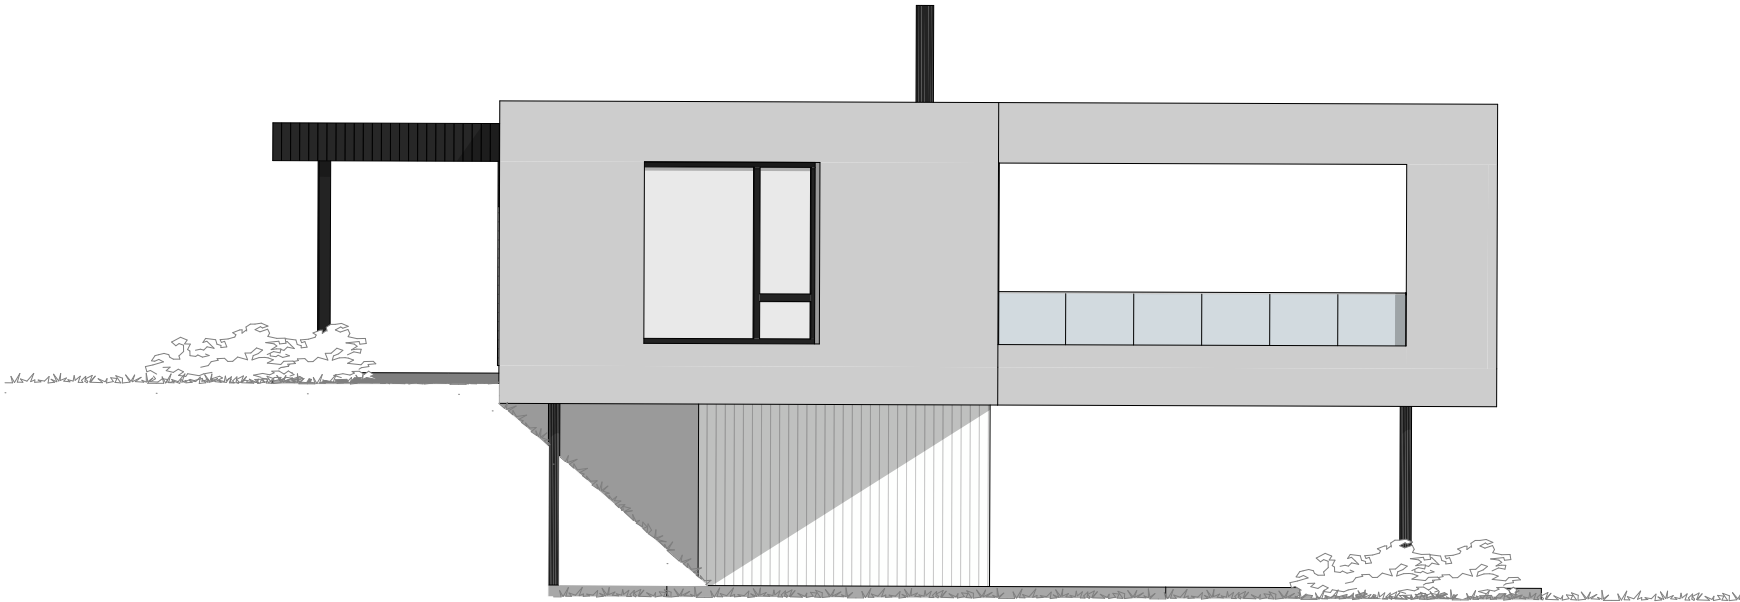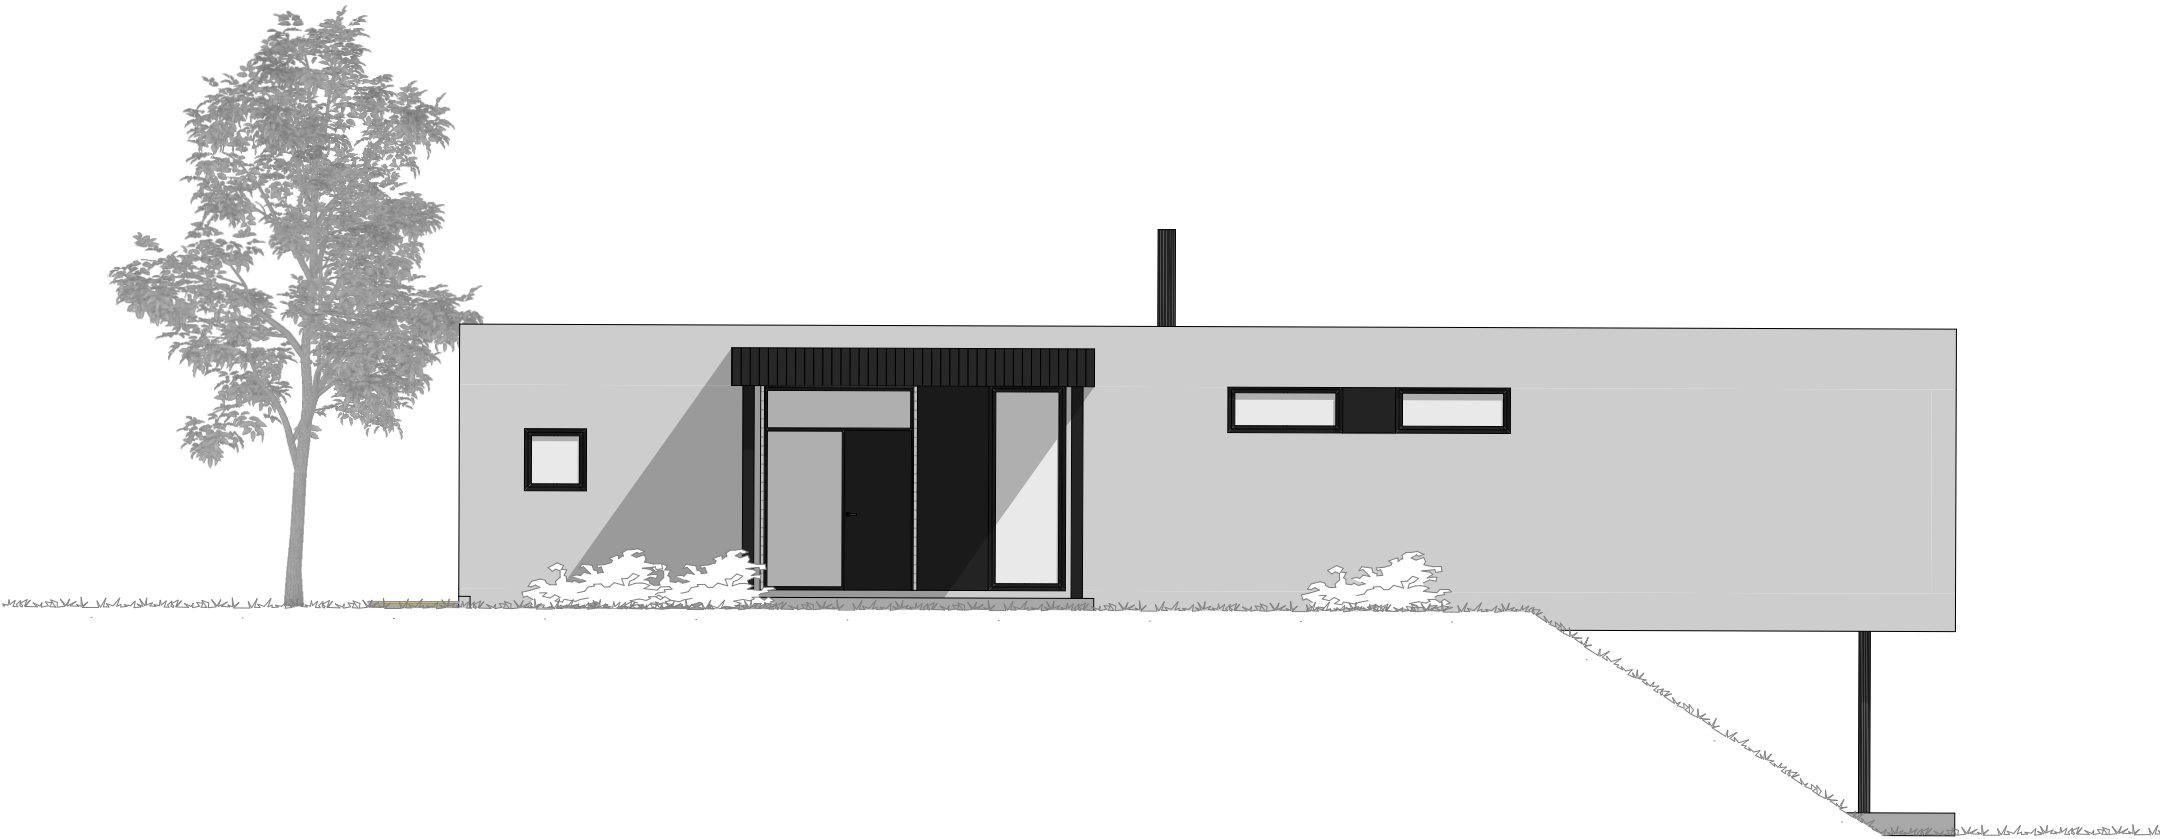

URBANHUS

© Alle rettigheter tilhører utførende for prosjekteringen, kopiering eller bruk av disse tegningene er forbudt uten skriftlig samtykke

Prosjekterende

Urbanhus Kjededrift AS
Haraldsgata 90
5536 Haugesund

AREALOVERSIKT	
Etasje/enhet	Bruksareal, BRA
Evt. utleieleilighet	 m2
Underetasje	80,2 m2
1.Etasje	100,8 m2
2. Etasje	 m2
Carport	 m2
Åpent overbygd areal	45,2 m2


Sum, BRA	226,2 m2
----------	----------

Enhet	Bebygd areal, BYA
Bolig	141,4 m2
Garasje/carport	 m2
Evt. p-plasser	 m2

Sum, BYA	141,4 m2
----------	----------

Merknader
Prosjektert etter TEK 17

Evt. lokalisering:

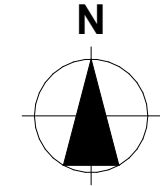


Rev	Nr	Beskrivelse	Dato	Sign	Kontr
-----	----	-------------	------	------	-------

Fase

Skisse/ forprosjekt

Tiltakshaver	Prosjektnr.	
	Kontroll prosjekt.	
	Sign.	Kontroll
	Dato	
	08.06.2022	
	Forhandler	
Gnr./Bnr./Festenr.:	Revisjon nr.	
Type tegning:	Målestokk	
Fasade Nord og Vest	1:100 (A3)	
	Tegningsnr.: A40-1	

Fasade Nord og Vest

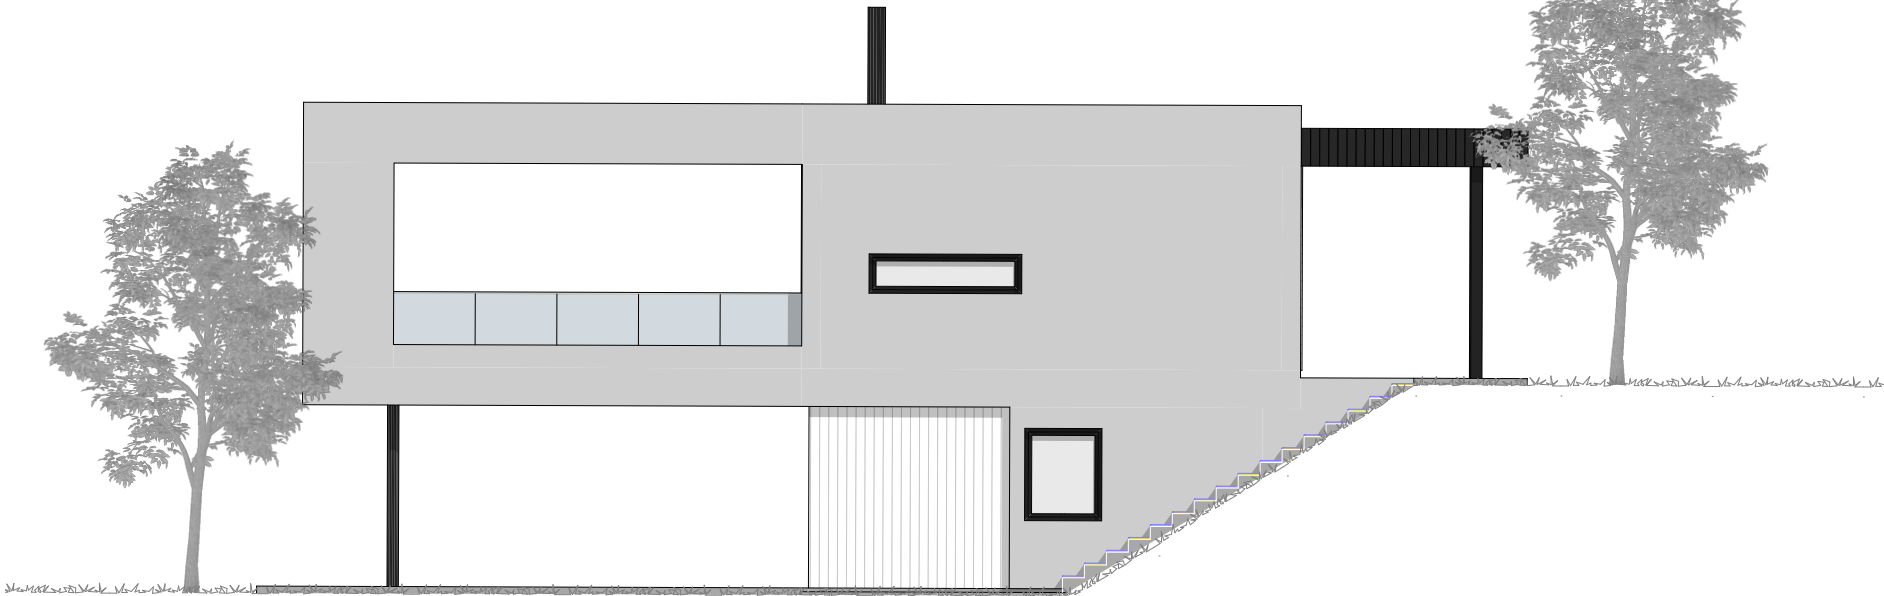

URBANHUS

© Alle rettigheter tilhører utførende for prosjekteringen, kopiering eller bruk av disse tegningene er forbudt uten skriftlig samtykke

Prosjekterende

Urbanhus Kjededrift AS
Haraldsgata 90
5536 Haugesund


AREALOVERSIKT	
Etasje/enhet	Bruksareal, BRA
Evt. utleieleilighet	 m2
Underetasje	80,2 m2
1.Etasje	100,8 m2
2. Etasje	 m2
Carport	 m2
Åpent overbygg areal	45,2 m2

Sum, BRA	226,2 m2
----------	----------

Enhet	Bebyggd areal, BYA
Bolig	141,4 m2
Garasje/carport	 m2
Evt. p-plasser	 m2
Sum, BYA	141,4 m2

Merknader
Prosjektert etter TEK 17

Evt. lokalisering:

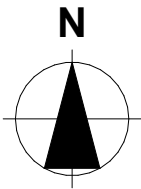

Rev	Nr	Beskrivelse	Dato	Sign	Kontr
-----	----	-------------	------	------	-------

Fase

Skisse/ forprosjekt

Tiltakshaver	Prosjektnr.	
	Kontroll prosjekt.	
	Sign.	Kontroll
Prosjekt	Dato	
	08.06.2022	
Forhandler		
Gnr./Bnr./Festenr.:		Revisjon nr.
Type tegning:	Målestokk	
	1:100 (A3)	
		Tegningsnr.: A40-2

U- 4050

Fasade Sør og Øst