

**SAMMEN SKAPER VI EN BOLIG SOM
VISUALISERER DIN IDENTITET.**

URBANHUS

Prosjekterende

Urbanhus Kjededrift AS


Haraldsgata 90
5536 Haugesund

AREALOVERSIKT	
Etasje/enhet	Bruksareal, BRA
Evt. utleieleilighet	 m2
Underetasje	 m2
1.Etasje	88,3 m2
2. Etasje	84,8 m2
Carport	 m2
Åpent overbygd areal	38,7 m2
Sum, BRA	211,8 m2

Enhet	Bebygd areal, BYA
Bolig	149,4 m2
Garasje/carport	 m2
Evt. p-plasser	 m2
Sum, BYA	149,4 m2

Merknader
Prosjektert etter TEK 17

Evt. lokalisering:

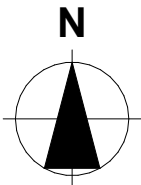


Rev	Nr	Beskrivelse	Dato	Sign	Kontr

Fase

Skisse/ forprosjekt

Tiltakshaver	Prosjektnr.	
	Kontroll prosjekt.	
	Sign.	Kontroll
	Dato 08.06.2022	
Forhandler		
Gnr./Bnr./Festenr.:		Revisjon nr.
Type tegning: Plan 1. Etasje	Målestokk 1:100 (A3)	
	Tegningsnr.: A20-1	

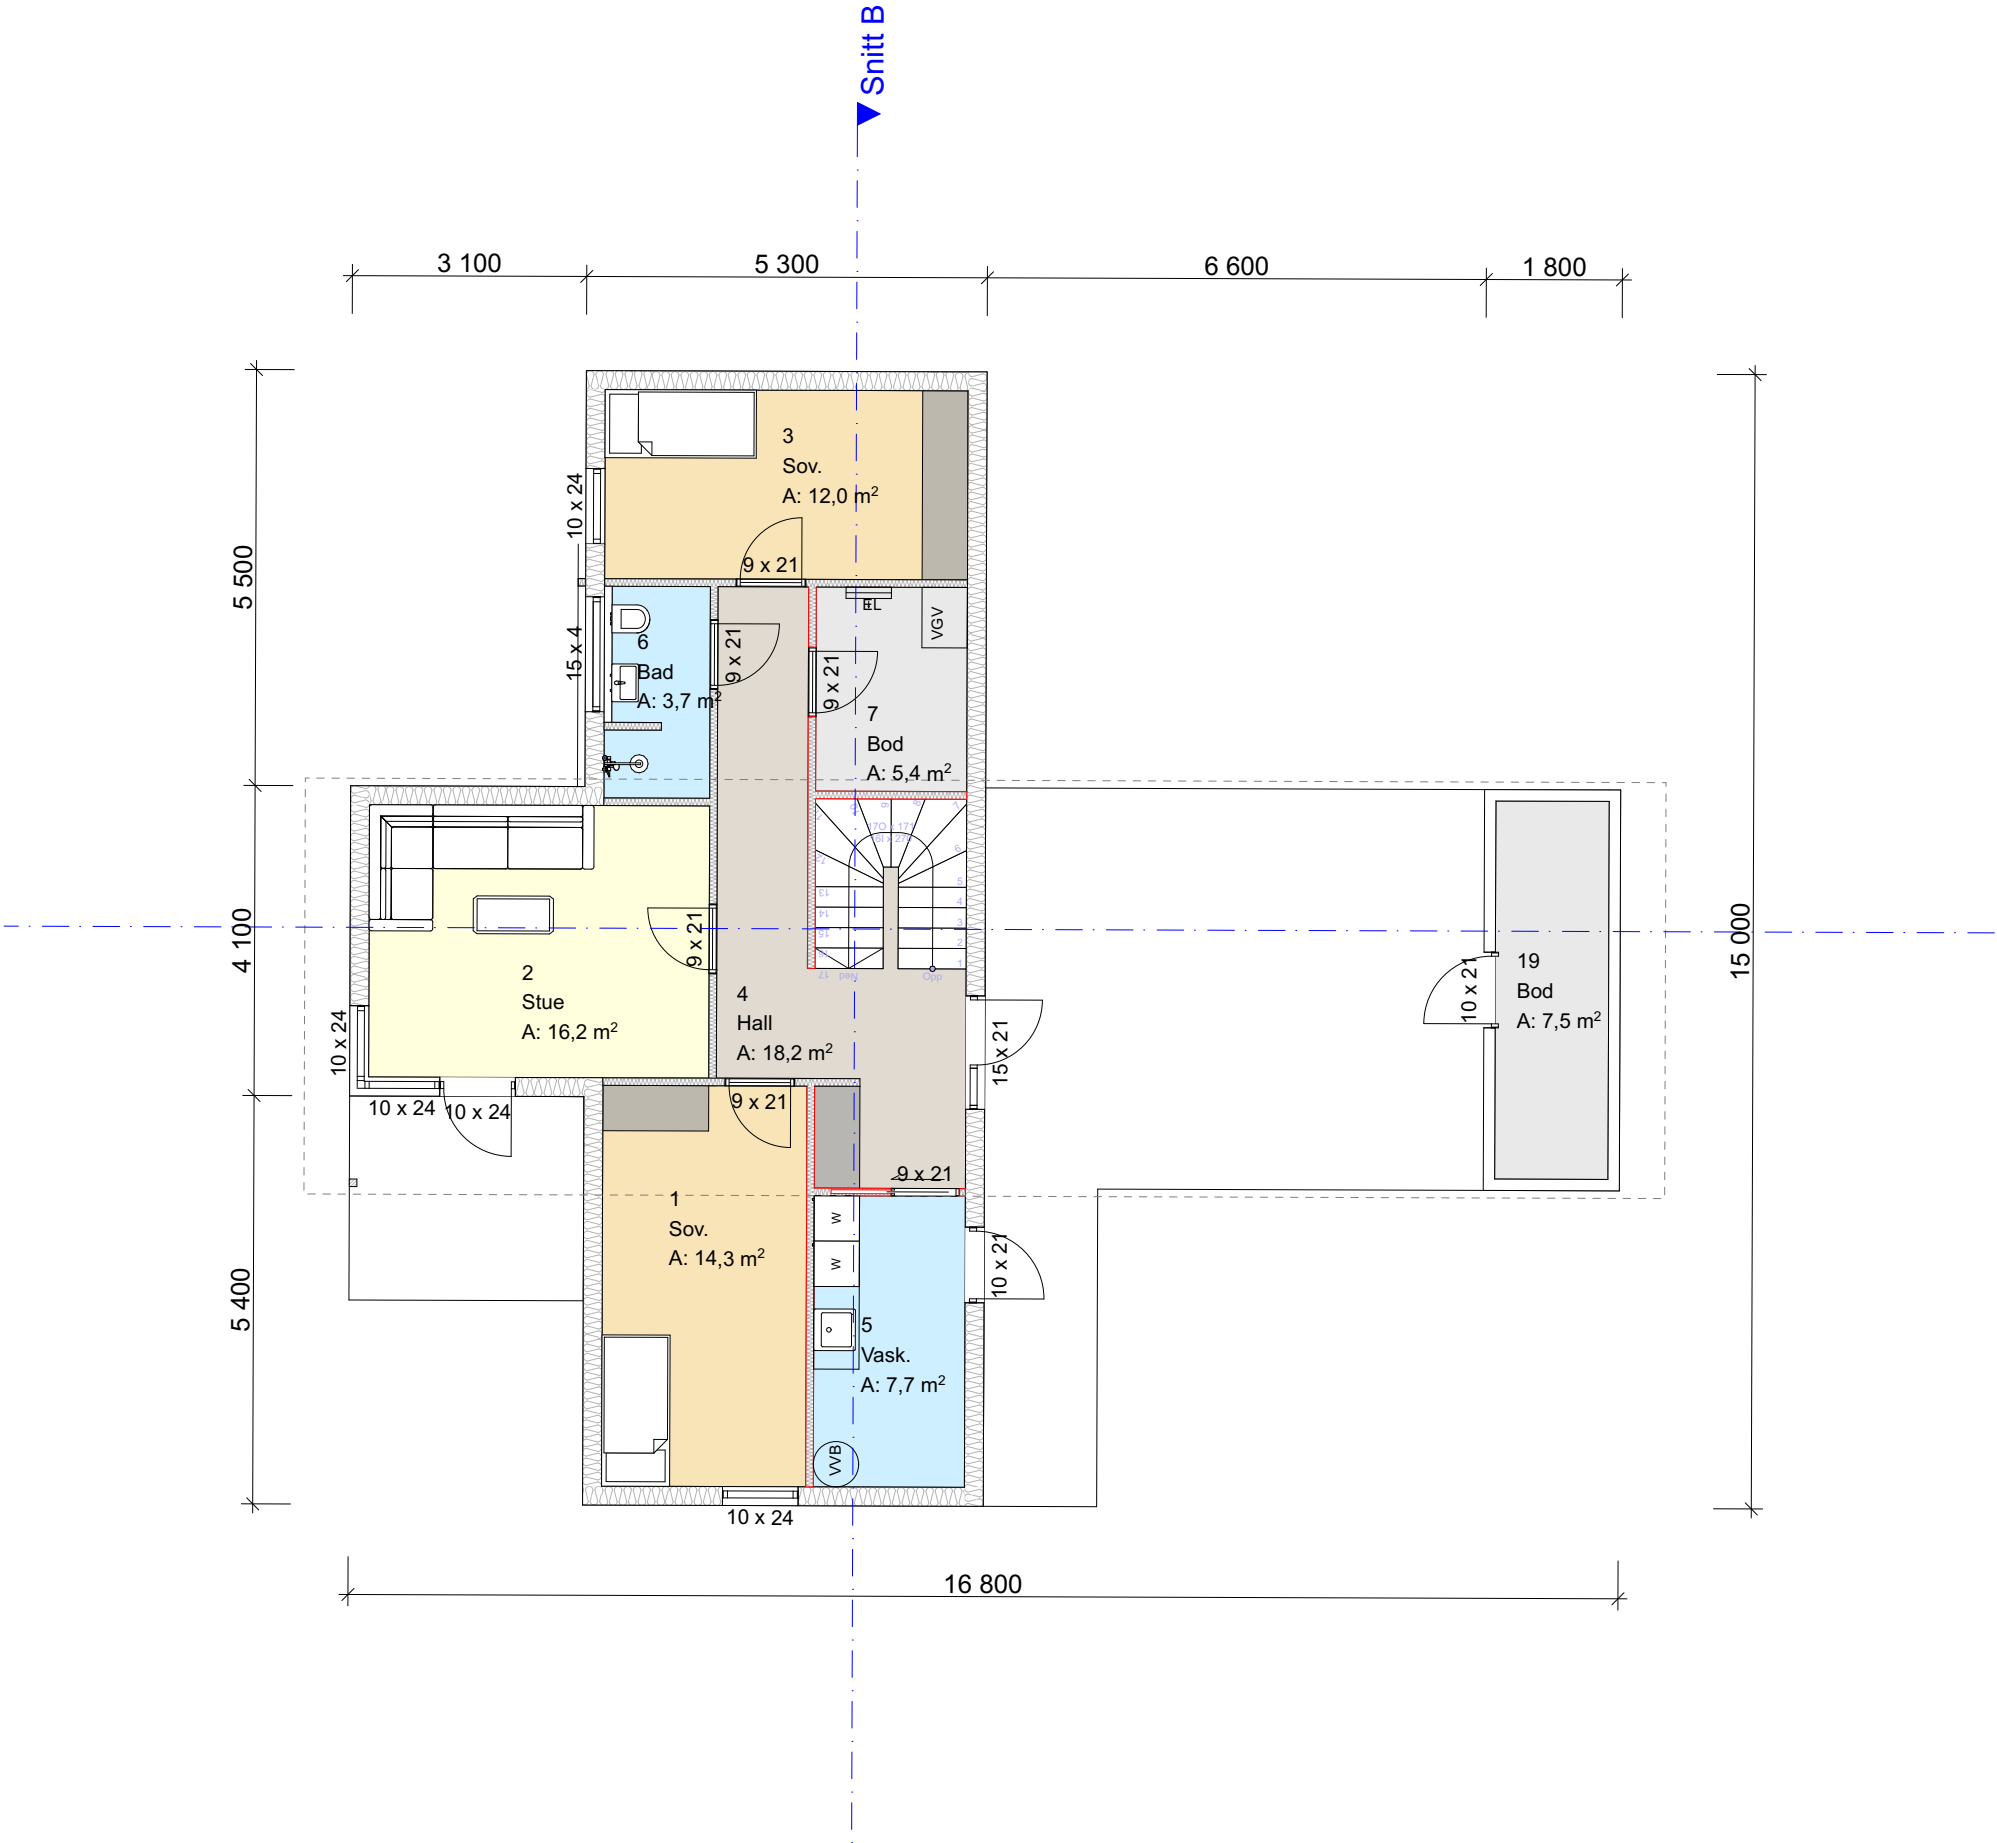

Prosjekterende

Urbanhus Kjededrift AS
Haraldsgata 90
5536 Haugesund

AREALOVERSIKT	
Etasje/enhet	Bruksareal, BRA
Evt. utleieleilighet	 m2
Underetasje	 m2
1.Etasje	88,3 m2
2. Etasje	84,8 m2
Carport	 m2
Åpent overbygg areal	38,7 m2

Sum, BRA	211,8 m2
----------	----------

Enhet	Bebygd areal, BYA
Bolig	149,4 m2
Garasje/carport	 m2
Evt. p-plasser	 m2
Sum, BYA	149,4 m2

Merknader
Prosjektert etter TEK 17


Evt. lokalisering:

Rev	Nr	Beskrivelse	Dato	Sign	Kontr
-----	----	-------------	------	------	-------

Fase

Skisse/ forprosjekt

Tiltakshaver	Prosjektnr.	
	Kontroll prosjekt.	
	Sign.	Kontroll
	Dato 08.06.2022	
Prosjekt		
	U- 4060	
Forhandler		
Gnr./Bnr./Festenr.:		Revisjon nr.
Type tegning:	Målestokk	
	1:100 (A3)	
Plan 2. Etasje		Tegningsnr.: A20-2

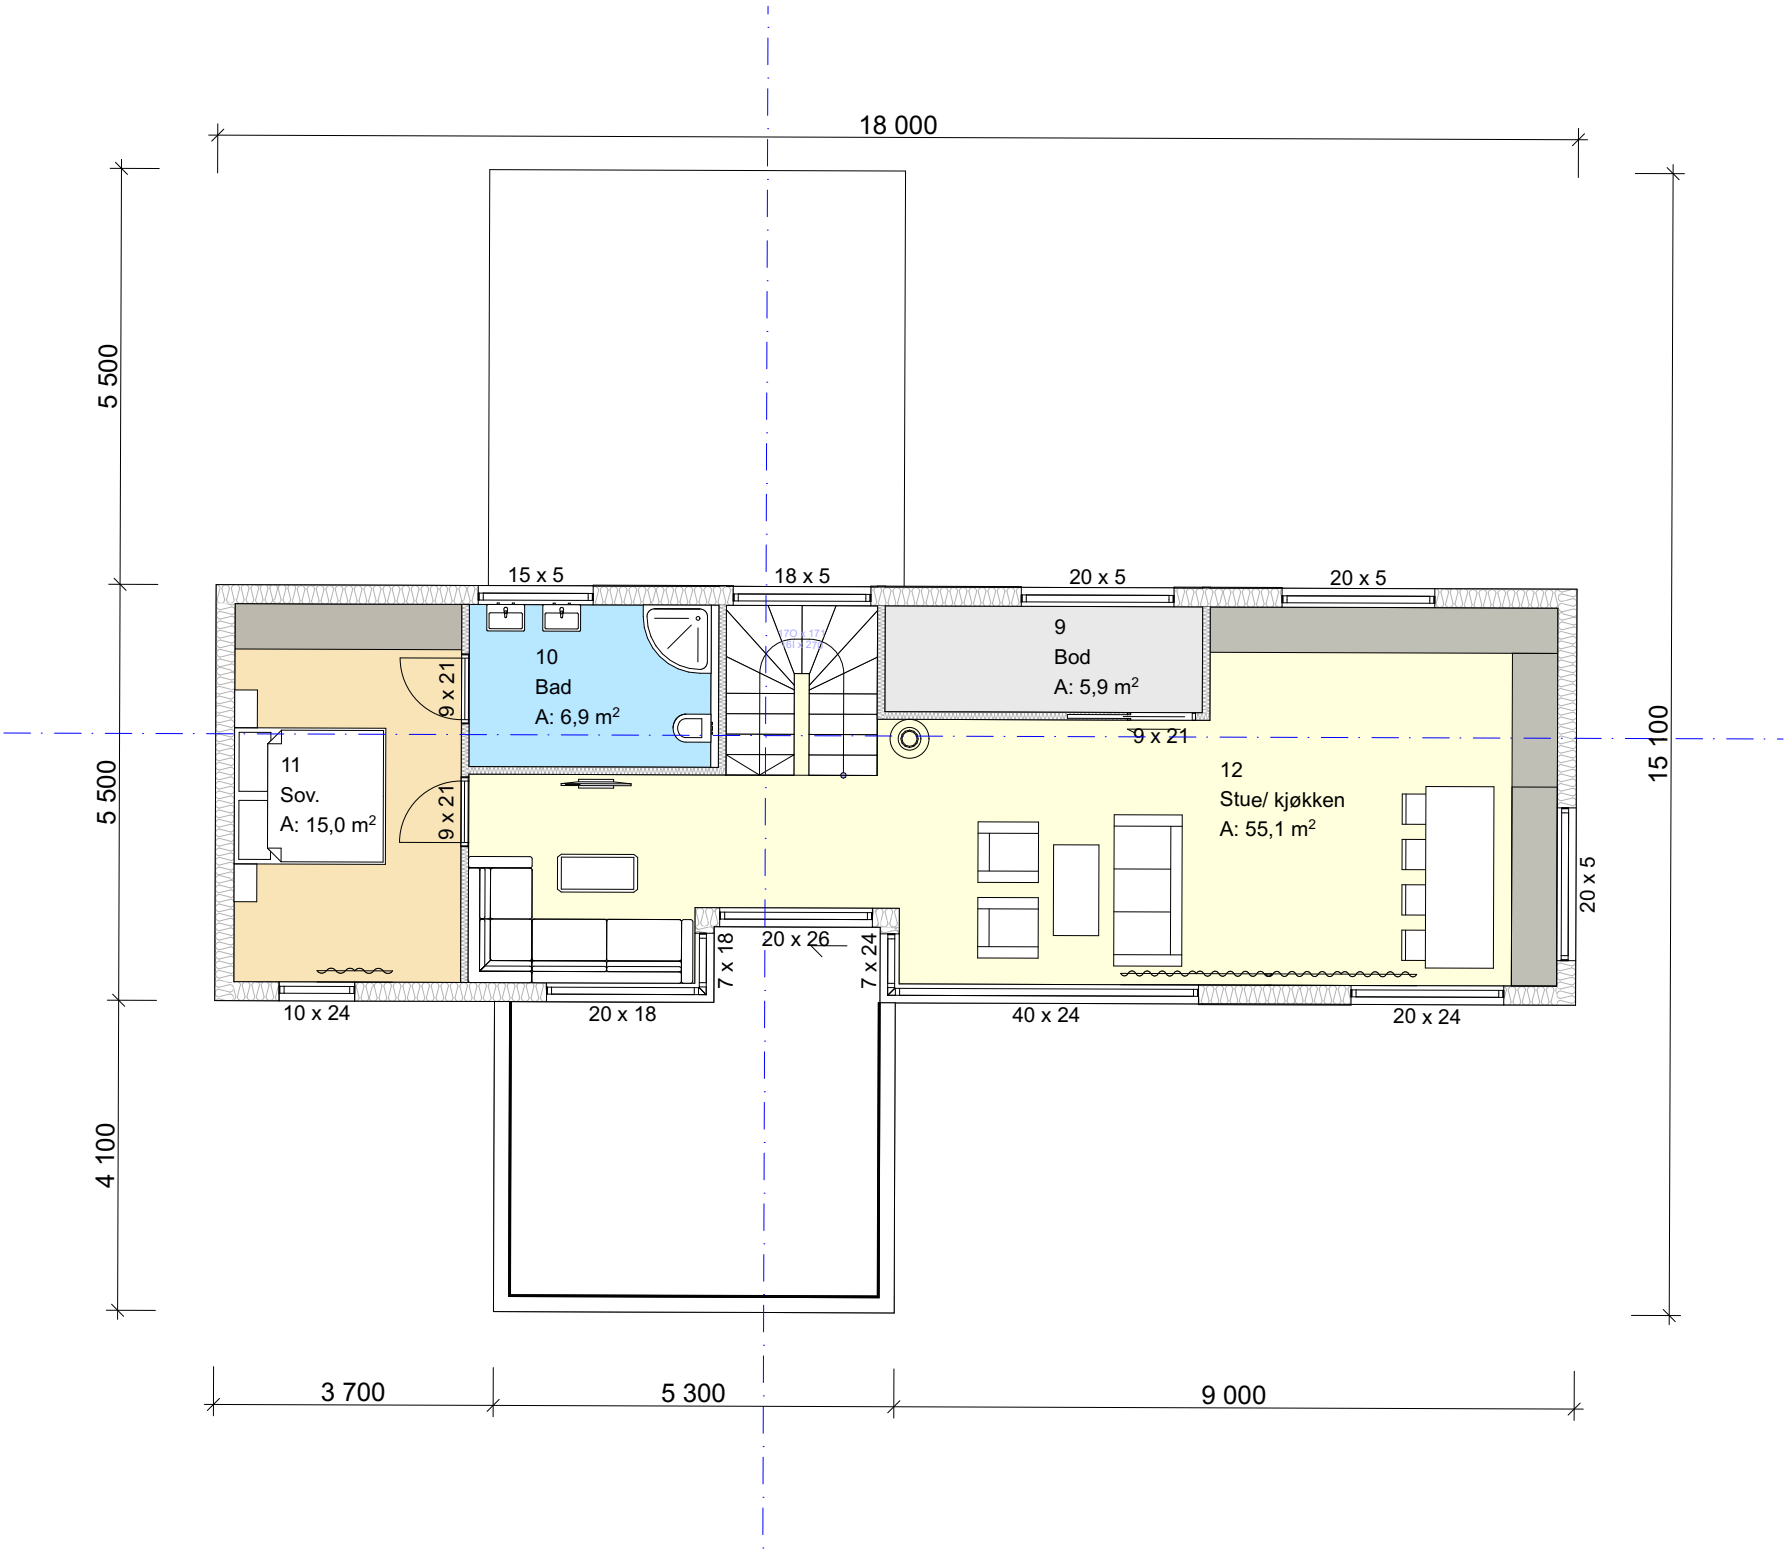

Prosjekterende

Urbanhus Kjededrift AS
Haraldsgata 90
5536 Haugesund


AREALOVERSIKT	
Etasje/enhet	Bruksareal, BRA
Evt. utleieleilighet	 m2
Underetasje	 m2
1.Etasje	88,3 m2
2. Etasje	84,8 m2
Carport	 m2
Åpent overbygg areal	38,7 m2

Sum, BRA	211,8 m2
----------	----------

Enhet	Bebygd areal, BYA
Bolig	149,4 m2
Garasje/carport	 m2
Evt. p-plasser	 m2
Sum, BYA	149,4 m2

Merknader
Prosjektert etter TEK 17

Evt. lokalisering:


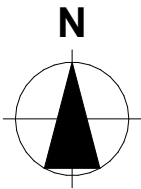


Rev	Nr	Beskrivelse	Dato	Sign	Kontr
-----	----	-------------	------	------	-------

Fase

Skisse/ forprosjekt

Tiltakshaver	Prosjektnr.	
	Kontroll prosjekt.	
	Sign.	Kontroll
	Dato 08.06.2022	
Forhandler		
Gnr./Bnr./Festenr.:		Revisjon nr.
Type tegning: Snitt A og B		Målestokk 1:100 (A3)
		Tegningsnr.: A30-1

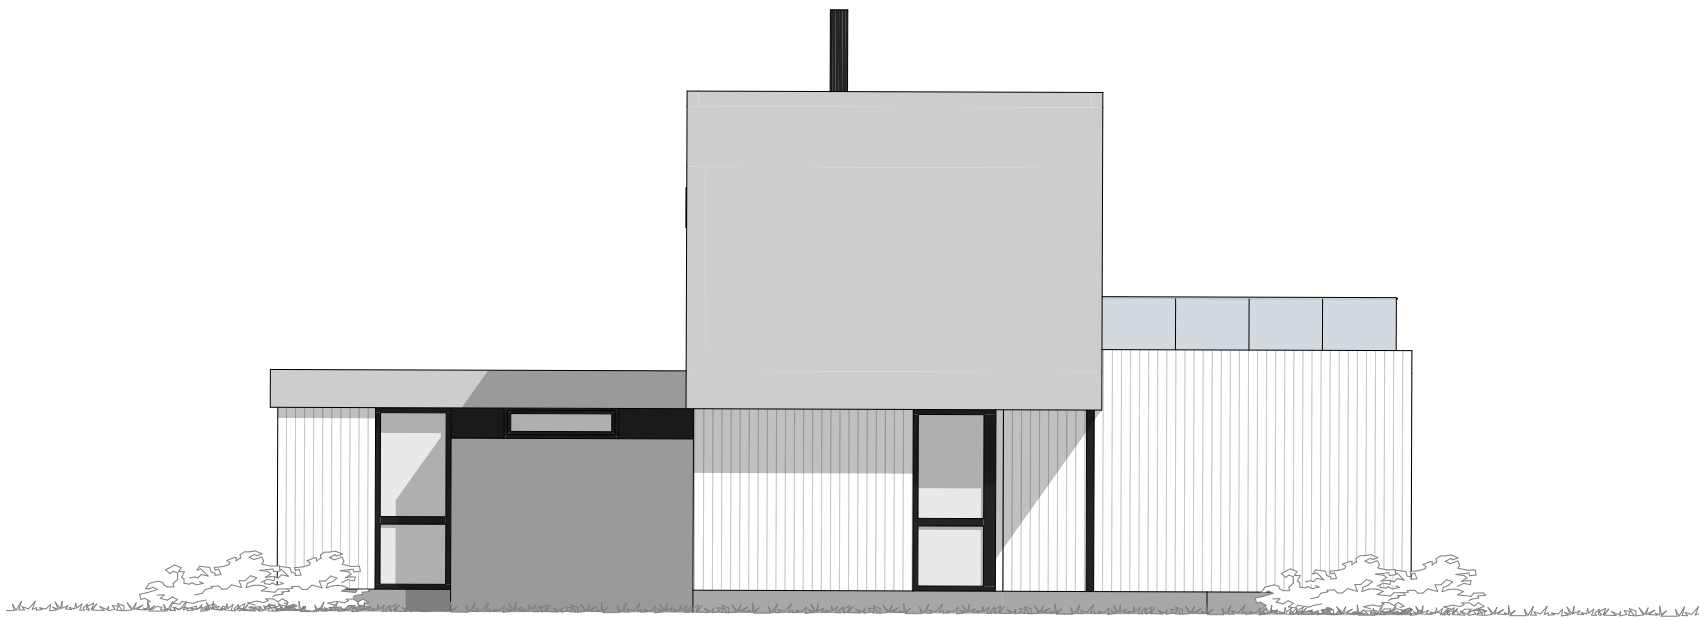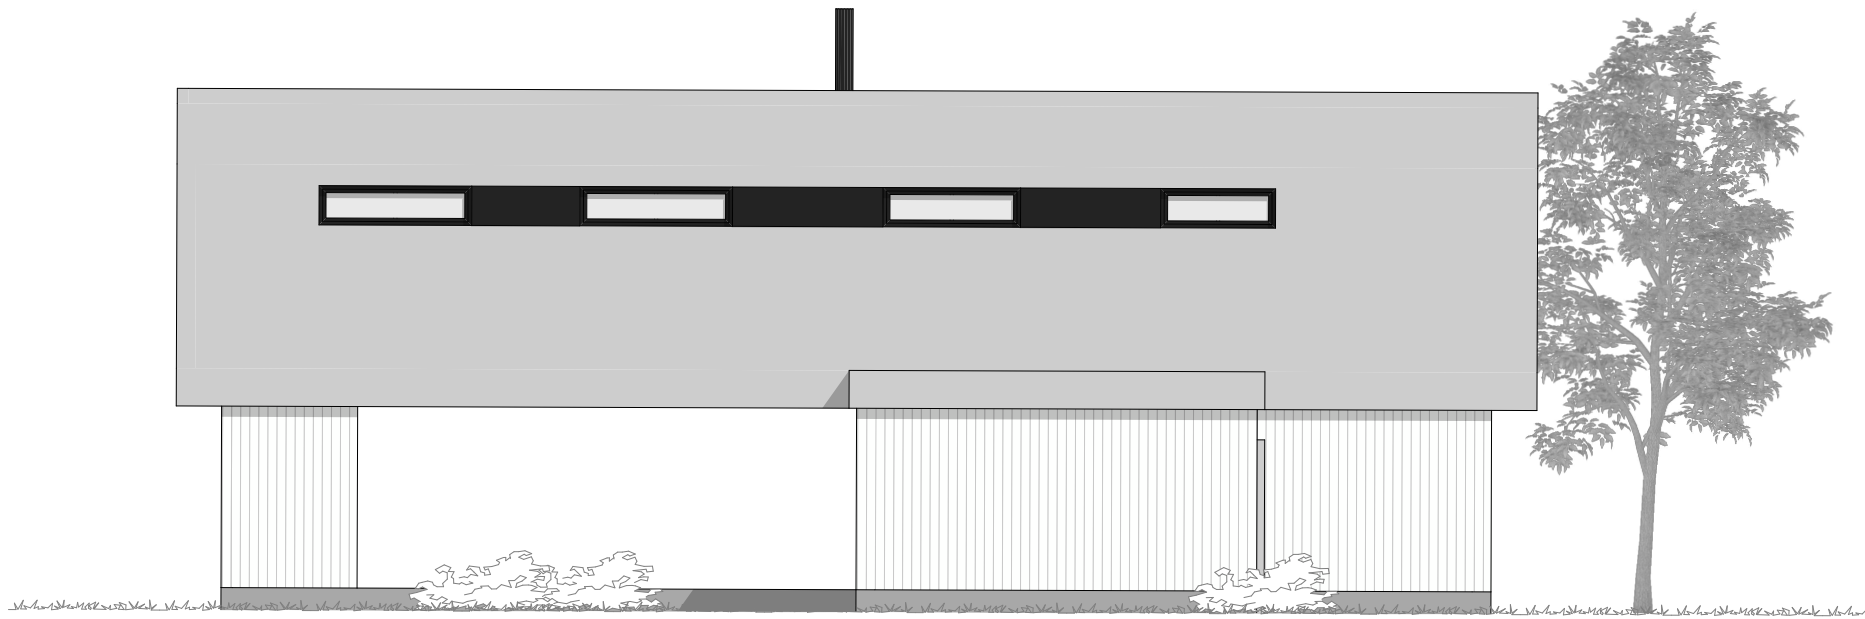

URBANHUS

© Alle rettigheter tilhører utførende for prosjekteringen, kopiering eller bruk av disse tegningene er forbudt uten skriftlig samtykke

Prosjekterende


Urbanhus Kjededrift AS
Haraldsgata 90
5536 Haugesund

AREALOVERSIKT	
Etasje/enhet	Bruksareal, BRA
Evt. utleieleilighet	 m2
Underetasje	 m2
1.Etasje	88,3 m2
2. Etasje	84,8 m2
Carport	 m2
Åpent overbygd areal	38,7 m2
Sum, BRA	211,8 m2

Enhet	Bebygd areal, BYA
Bolig	149,4 m2
Garasje/carport	 m2
Evt. p-plasser	 m2
Sum, BYA	149,4 m2

Merknader
Prosjektert etter TEK 17

Evt. lokalisering:

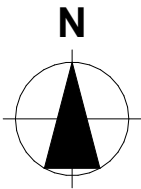

Rev	Nr	Beskrivelse	Dato	Sign	Kontr
-----	----	-------------	------	------	-------

Fase

Skisse/ forprosjekt

Tiltakshaver	Prosjektnr.	
	Kontroll prosjekt.	
	Sign.	Kontroll
	Dato	
	08.06.2022	
Forhandler		
Gnr./Bnr./Festenr.:	Revisjon nr.	
Type tegning:	Målestokk	
	1:100 (A3)	
Fasade Nord og Vest	Tegningsnr.:	
	A40-1	

U- 4060

Fasade Nord og Vest

URBANHUS

© Alle rettigheter tilhører utførende for prosjekteringen, kopiering eller bruk av disse tegningene er forbudt uten skriftlig samtykke

Prosjekterende
Urbanhus Kjededrift AS
Haraldsgata 90
5536 Haugesund

AREALOVERSIKT	
Etasje/enhet	Bruksareal, BRA
Evt. utleieleilighet	 m2
Underetasje	 m2
1.Etasje	88,3 m2
2. Etasje	84,8 m2
Carport	 m2
Åpent overbygg areal	38,7 m2
Sum, BRA 211,8 m2	


Enhet	
Bebygd areal, BYA	
Bolig	149,4 m2
Garasje/carport	 m2
Evt. p-plasser	 m2
Sum, BYA 149,4 m2	

Merknader

Prosjektert etter TEK 17

Evt. lokalisering:

N

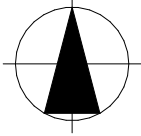

Rev	Nr	Beskrivelse	Dato	Sign	Kontr

Fase

Skisse/ forprosjekt

Tiltakshaver	Prosjektnr.	
	Kontroll prosjekt.	
	Sign.	Kontroll
Prosjekt	Dato	
	08.06.2022	
Forhandler		
Gnr./Bnr./Festenr.:		Revisjon nr.
Type tegning:	Målestokk	
	1:100 (A3)	
Fasade Sør og Øst		Tegningsnr.: A40-2

