

URBANHUS

© Alle rettigheter tilhører utførende for prosjekteringen, kopiering eller bruk av disse tegningene er forbudt uten skriftlig samtykke

Prosjekterende

Urbanhus Kjededrift AS

Longhammarvegen 28
5536 HAUGESUND
Orgnr: 917791686

AREALOVERSIKT	
Etasje/enhet	Bruksareal, BRA
Plan 1. Etasje	97,6 m ²
Plan 2. Etasje	52,4 m ²
Garasje	24,5 m ²
Utvendig overbygg	17,3 m ²
Sum, BRA	191,8 m²

Enhet	Bebygd areal, BYA
Bolig	164,7 m ²
Parkering terreng	18,0 m ²
Sum, BYA	182,7 m²

Merknader
Prosjektert etter TEK 17

Lokalisering (kun plantegning)

Rev.	Dato	Beskrivelse	Sign.	Kont.

Fase

Tegning

Tiltakshaver

Prosjekt
U-4070

Prosjektnr.
Prosjektnr.

Kontroll prosjekt.
Sign. Kontroll

Dato
01.06.2023


Revisjon nr.

Type tegning:
Plan 2. Etasje

Målestokk
1:100 (A3)


Tegningsnr.:
E2

▼ Vest

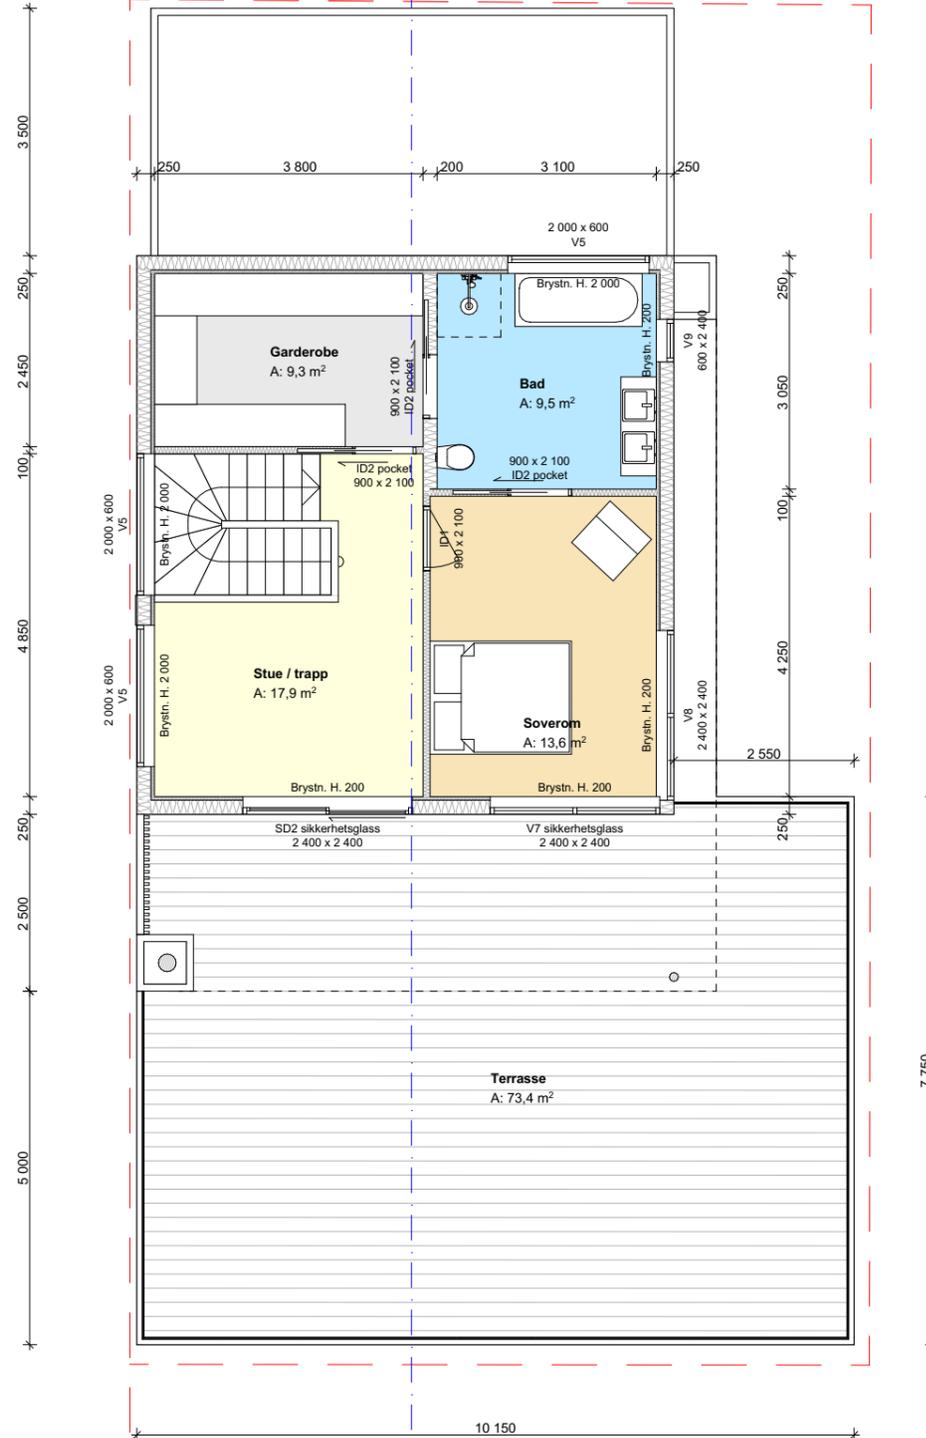

▲ Øst

Nord ▼

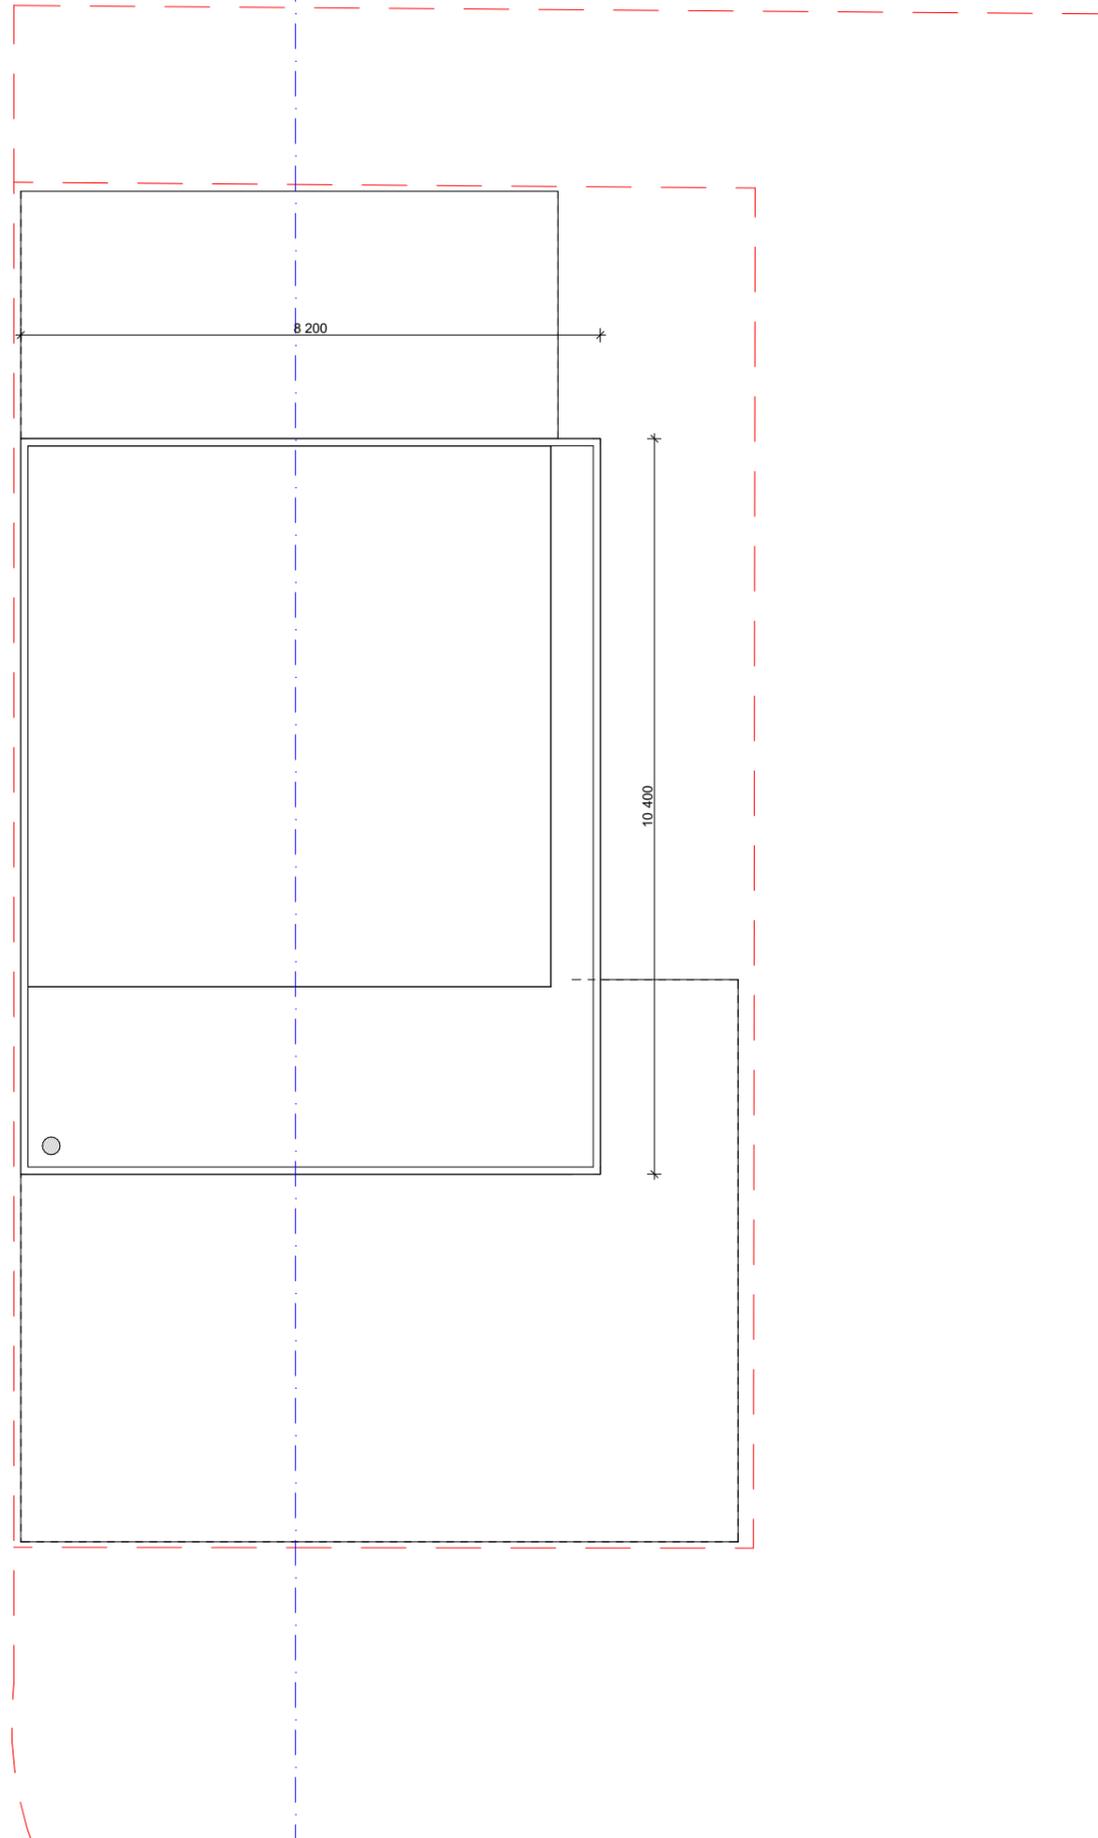

▼ Vest

▲ Øst

URBANHUS

© Alle rettigheter tilhører utførende for prosjekteringen, kopiering eller bruk av disse tegningene er forbudt uten skriftlig samtykke

Prosjekterende

Urbanhus Kjededrift AS

Longhammarvegen 28
5536 HAUGESUND
Orgnr: 917791686

AREALOVERSIKT

Etasje/enhet	Bruksareal, BRA
Plan 1. Etasje	97,6 m ²
Plan 2. Etasje	52,4 m ²
Garasje	24,5 m ²
Utvendig overbygg	17,3 m ²
Sum, BRA	191,8 m²

Enhet

Bebygd areal, BYA

Bolig	164,7 m ²
Parkering terreng	18,0 m ²
Sum, BYA	182,7 m²

Merknader

Prosjektert etter TEK 17

Lokalisering (kun plantegning)

Rev.	Dato	Beskrivelse	Sign.	Kont

Fase

Tegning

Tiltakshaver

Prosjekt

U-4070

Prosjektnr.

Prosjektnr.

Kontroll prosjekt.

Sign.

Kontroll

Dato

01.06.2023

Revisjon nr.

Type tegning:

Plan Tak

Målestokk

1:100 (A3)

Tegningsnr.:

E3

URBANHUS

© Alle rettigheter tilhører utførende for prosjekteringen, kopiering eller bruk av disse tegningene er forbudt uten skriftlig samtykke

Prosjekterende

Urbanhus Kjededrift AS

Longhammarvegen 28
5536 HAUGESUND
Orgnr: 917791686

AREALOVERSIKT	
Etasje/enhet	Bruksareal, BRA
Plan 1. Etasje	97,6 m ²
Plan 2. Etasje	52,4 m ²
Garasje	24,5 m ²
Utvendig overbygg	17,3 m ²
Sum, BRA	191,8 m²

Enhet	Bebygd areal, BYA
Bolig	164,7 m ²
Parkering terreng	18,0 m ²
Sum, BYA	182,7 m²

Merknader
Prosjektert etter TEK 17

Lokalisering (kun plantegning)

Rev.	Dato	Beskrivelse	Sign.	Kont.

Fase

Tegning

Tiltakshaver

Prosjekt
U-4070

Prosjektnr.
Prosjektnr.

Kontroll prosjekt.
Sign. Kontroll


Dato
01.06.2023

Revisjon nr.

Type tegning:
Snitt A

Målestokk
1:100 (A3)

Tegningsnr.:
E4

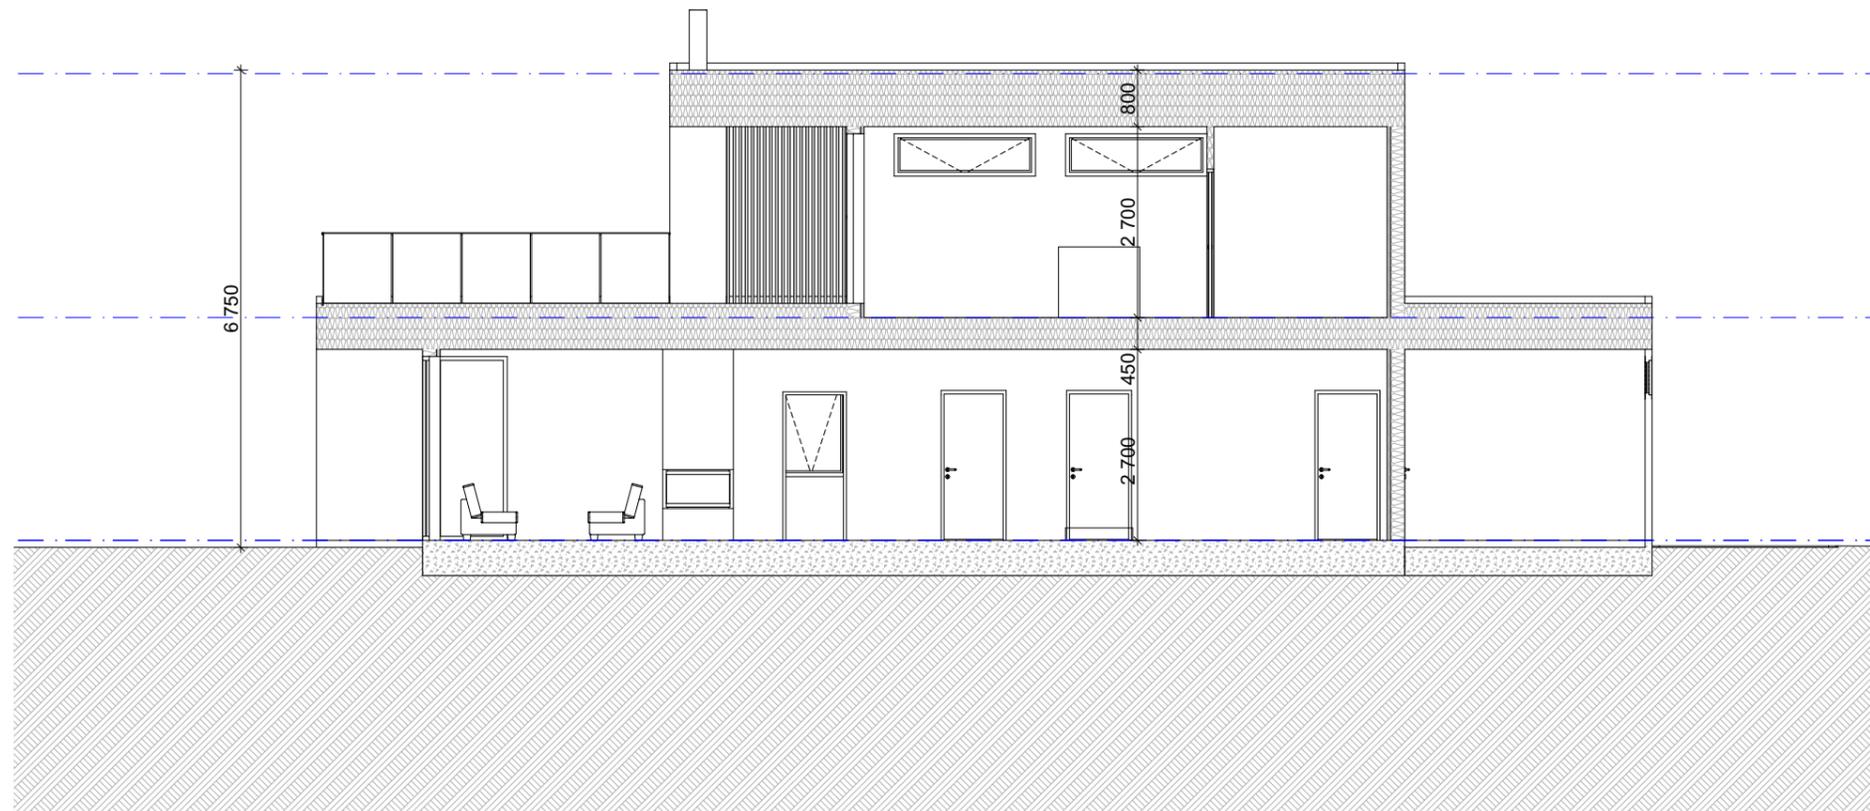

URBANHUS

© Alle rettigheter tilhører utførende for prosjekteringen, kopiering eller bruk av disse tegningene er forbudt uten skriftlig samtykke

Prosjekterende

Urbanhus Kjededrift AS

Longhammarvegen 28
5536 HAUGESUND
Orgnr: 917791686

AREALOVERSIKT

Etasje/enhet	Bruksareal, BRA
Plan 1. Etasje	97,6 m ²
Plan 2. Etasje	52,4 m ²
Garasje	24,5 m ²
Utvendig overbygg	17,3 m ²
Sum, BRA	191,8 m²

Enhet

Bebyggd areal, BYA

Bolig	164,7 m ²
Parkering terreng	18,0 m ²
Sum, BYA	182,7 m²

Merknader

Prosjektert etter TEK 17

Lokalisering (kun plantegning)

Rev.	Dato	Beskrivelse	Sign.	Kont.

Rev. Dato Beskrivelse Sign. Kont.

Fase

Tegning

Tiltakshaver

Prosjekt
U-4070

Prosjektnr.
Prosjektnr.



Kontroll prosjekt.
Sign. Kontroll

Dato
01.06.2023

Revisjon nr.

Type tegning:
Fasade N og S

Målestokk
1:100 (A3)
Tegningsnr.:
E5

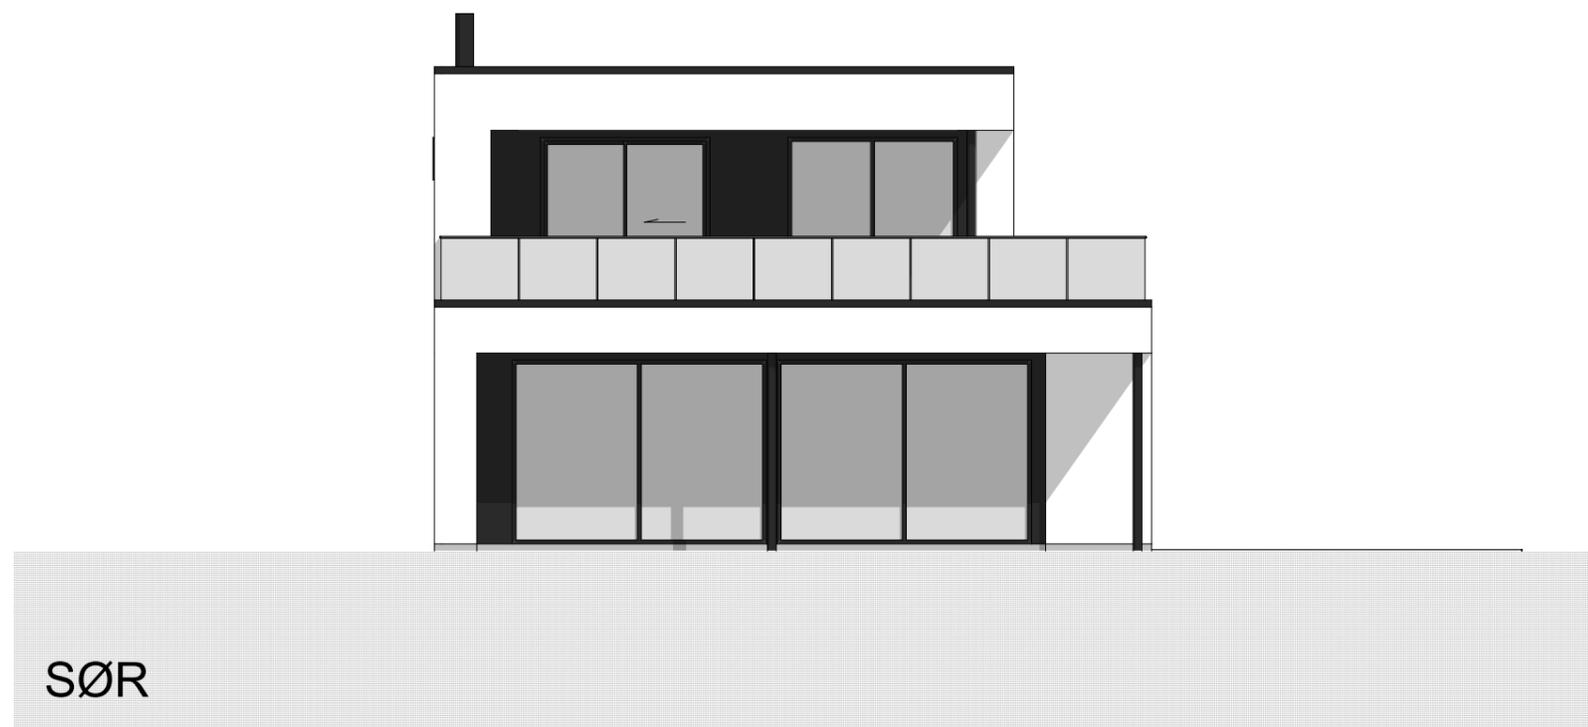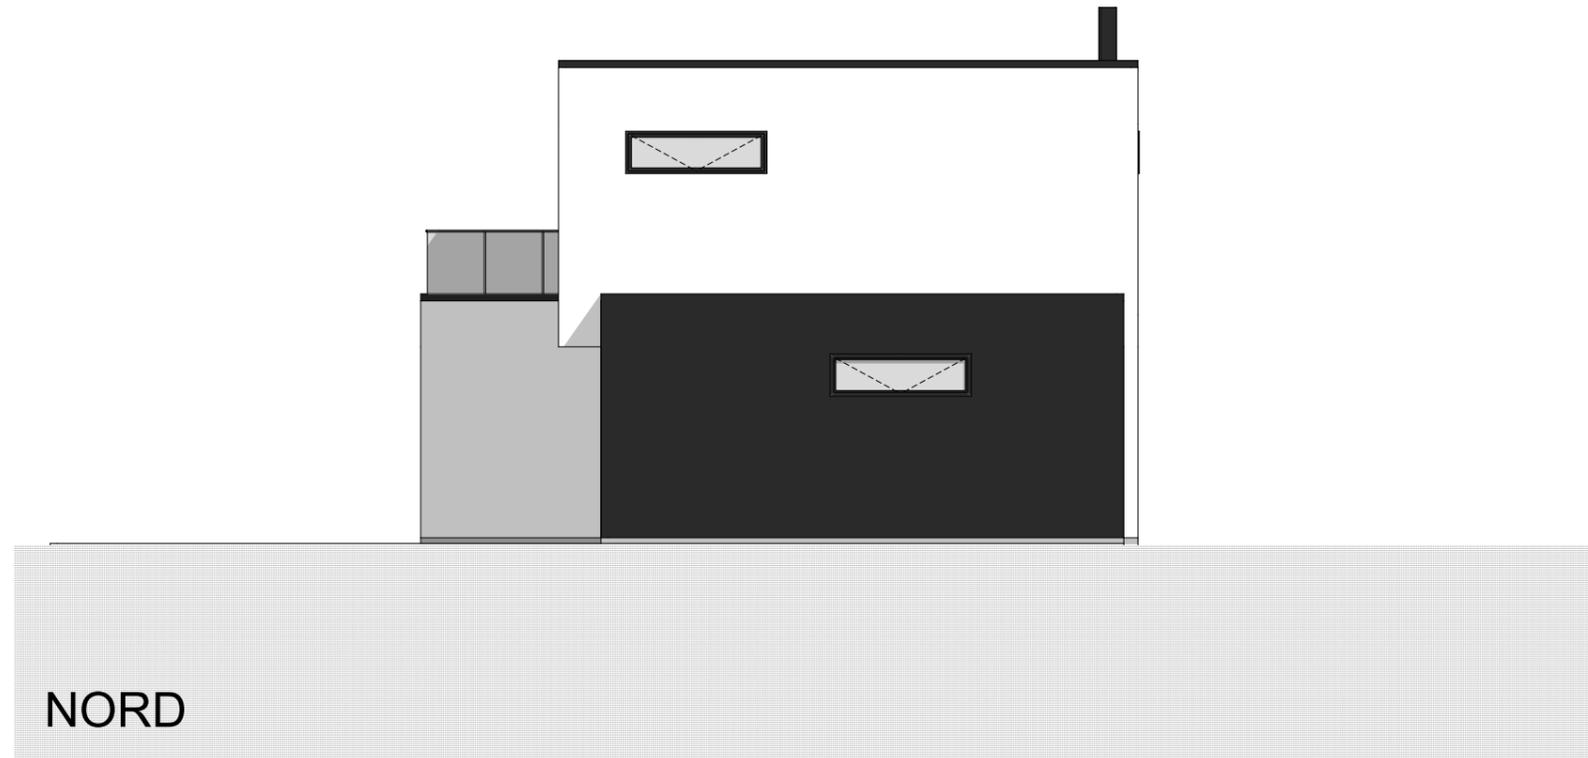

URBANHUS

© Alle rettigheter tilhører utførende for prosjekteringen, kopiering eller bruk av disse tegningene er forbudt uten skriftlig samtykke

Prosjekterende

Urbanhus Kjededrift AS

Longhammarvegen 28
5536 HAUGESUND
Orgnr: 917791686

AREALOVERSIKT

Etasje/enhet	Bruksareal, BRA
Plan 1. Etasje Plan 2. Etasje Garasje Utvendig overbygg	97,6 m ² 52,4 m ² 24,5 m ² 17,3 m ²
Sum, BRA	191,8 m²

Enhet	Bebygd areal, BYA
Bolig Parkering terreng	164,7 m ² 18,0 m ²
Sum, BYA	182,7 m²

Merknader

Prosjektert etter TEK 17

Lokalisering (kun plantegning)

Rev.	Dato	Beskrivelse	Sign.	Kont.

Rev. Dato Beskrivelse Sign. Kont

Fase

Tegning

Tiltakshaver

Prosjekt
U-4070

Prosjektnr.

Prosjektnr.

Kontroll prosjekt.

Sign. Kontroll

Dato
01.06.2023

Revisjon nr.

Type tegning:
Perspektiv 1

Målestokk
1:1,25 (A3)

Tegningsnr.:
E7



URBANHUS

© Alle rettigheter tilhører utførende for prosjekteringen, kopiering eller bruk av disse tegningene er forbudt uten skriftlig samtykke

Prosjekterende

Urbanhus Kjededrift AS

Longhammarvegen 28
5536 HAUGESUND
Orgnr: 917791686

AREALOVERSIKT

Etasje/enhet	Bruksareal, BRA
Plan 1. Etasje Plan 2. Etasje Garasje Utvendig overbygg	97,6 m ² 52,4 m ² 24,5 m ² 17,3 m ²
Sum, BRA	191,8 m²

Enhet

Enhet	Bebygd areal, BYA
Bolig Parkering terreng	164,7 m ² 18,0 m ²
Sum, BYA	182,7 m²

Merknader

Prosjektert etter TEK 17

Lokalisering (kun plantegning)

Rev.	Dato	Beskrivelse	Sign.	Kont.

Rev. Dato Beskrivelse Sign. Kont

Fase

Tegning

Tiltakshaver

Prosjekt

U-4070

Prosjektnr.

Prosjektnr.

Kontroll prosjekt.

Sign.

Kontroll

Dato

01.06.2023

Revisjon nr.

Type tegning:

Perspektiv 2

Målestokk

1:1,43 (A3)

Tegningsnr.:

E8



URBANHUS

© Alle rettigheter tilhører utførende for prosjekteringen, kopiering eller bruk av disse tegningene er forbudt uten skriftlig samtykke

Prosjekterende

Urbanhus Kjededrift AS

Longhammarvegen 28
5536 HAUGESUND
Orgnr: 917791686

AREALOVERSIKT

Etasje/enhet	Bruksareal, BRA
Plan 1. Etasje	97,6 m ²
Plan 2. Etasje	52,4 m ²
Garasje	24,5 m ²
Utvendig overbygg	17,3 m ²
Sum, BRA	191,8 m²

Enhet

Enhet	Bebygd areal, BYA
Bolig	164,7 m ²
Parkering terreng	18,0 m ²
Sum, BYA	182,7 m²

Merknader

Prosjektert etter TEK 17

Lokalisering (kun plantegning)

Rev.	Dato	Beskrivelse	Sign.	Kont.

Rev. Dato Beskrivelse Sign. Kont

Fase

Tegning

Tiltakshaver

Prosjekt
U-4070

Prosjektnr.

Prosjektnr.

Kontroll prosjekt.

Sign. Kontroll

Dato
01.06.2023

Revisjon nr.

Type tegning:
Perspektiv 3

Målestokk
1:1,25 (A3)

Tegningsnr.:
E9

