

URBANHUS

© Alle rettigheter tilhører utførende for prosjekteringen, kopiering eller bruk av disse tegningene er forbudt uten skriftlig samtykke

Prosjekterende

Urbanhus Kjededrift AS

Longhammarvegen 28
5536 HAUGESUND
Orgnr: 917791686

AREALOVERSIKT	
Etasje/enhet	Bruksareal, BRA
Plan 1. Etasje	135,3 m ²
Plan 2. Etasje	113,1 m ²
Åpent overbyggt areal	23,5 m ²
Sum, BRA	271,9 m²

Enhet	Bebygd areal, BYA
Bolig	155,0 m ²
Sum, BYA	155,0 m²


Merknader
Prosjektert etter TEK 17

Lokalisering (kun plantegning)

Rev.	Dato	Beskrivelse	Sign.	Kont.

Fase

Tiltakshaver:	Prosjektnr. Prosjektnr.
Prosjekt: U-4080	Kontroll prosjekt. Sign. Kontroll
Forhandler:	Dato 18.10.2023
	Revisjon nr.
Type tegning: Plan 1. Etasje	Målestokk 1:100 (A3)
	Tegningsnr.: E1

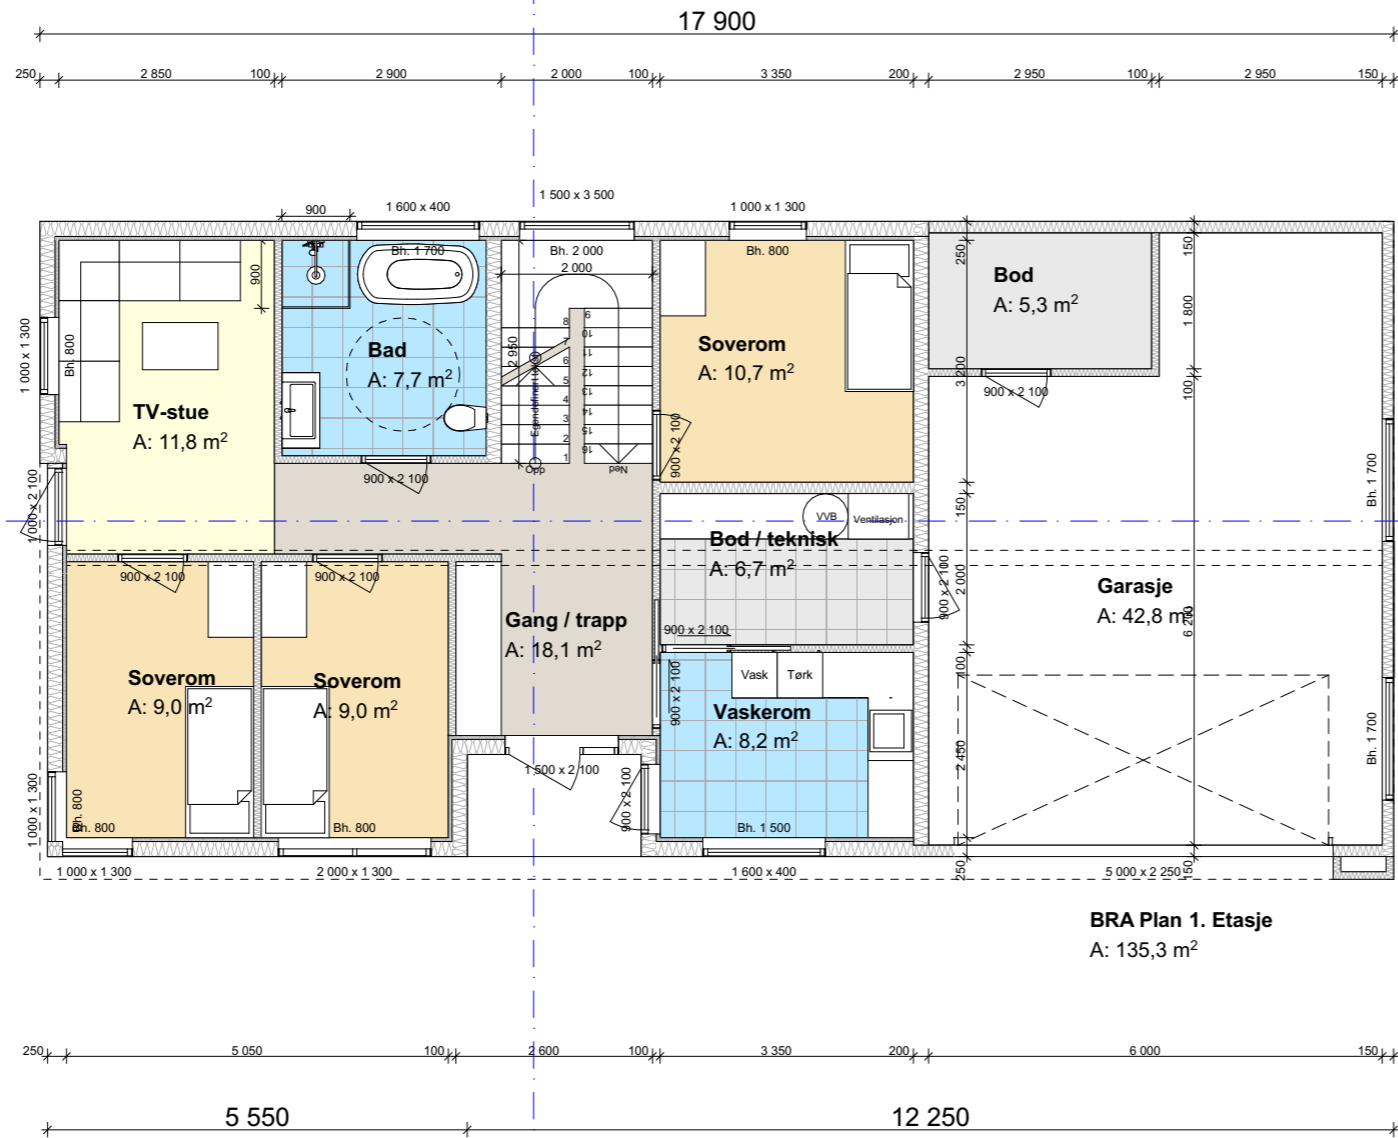

URBANHUS

© Alle rettigheter tilhører utførende for prosjekteringen, kopiering eller bruk av disse tegningene er forbudt uten skriftlig samtykke

Prosjekterende

Urbanhus Kjededrift AS

Longhammarvegen 28
5536 HAUGESUND
Orgnr: 917791686

AREALOVERSIKT	
Etasje/enhet	Bruksareal, BRA
Plan 1. Etasje	135,3 m ²
Plan 2. Etasje	113,1 m ²
Åpent overbygd areal	23,5 m ²
Sum, BRA	271,9 m²

Enhet	Bebygd areal, BYA
Bolig	155,0 m ²
Sum, BYA	155,0 m²


Merknader
Prosjektert etter TEK 17

Lokalisering (kun plantegning)

Rev.	Dato	Beskrivelse	Sign.	Kont.

Tiltakshaver:	Prosjektnr. Prosjektnr.
Prosjekt: U-4080	Kontroll prosjekt. Sign. Kontroll
Forhandler:	Dato 18.10.2023
	Revisjon nr.

Type tegning: Plan 2. Etasje	Målestokk 1:100 (A3)
	Tegningsnr.: E2

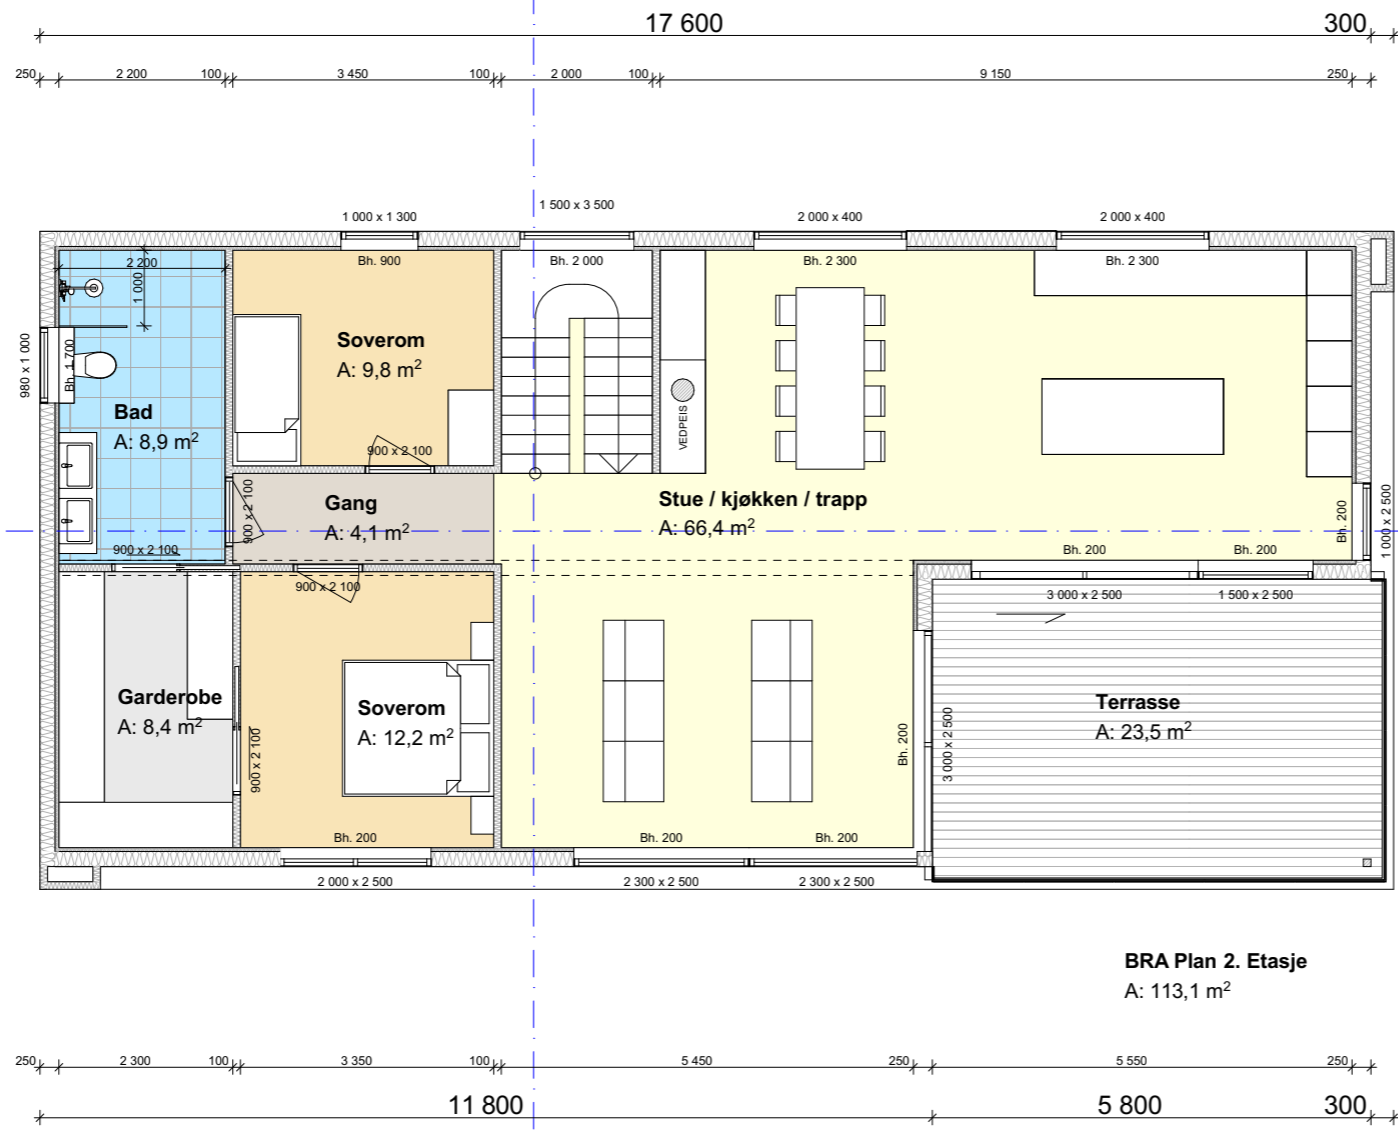

URBANHUS

© Alle rettigheter tilhører utførende for prosjekteringen, kopiering eller bruk av disse tegningene er forbudt uten skriftlig samtykke

Prosjekterende

Urbanhus Kjededrift AS

Longhammarvegen 28
5536 HAUGESUND
Orgnr: 917791686

AREALOVERSIKT

Etasje/enhet	Bruksareal, BRA
Plan 1. Etasje	135,3 m ²
Plan 2. Etasje	113,1 m ²
Åpent overbygd areal	23,5 m ²
Sum, BRA	271,9 m²

Enhet	Bebygd areal, BYA
Bolig	155,0 m ²
Sum, BYA	155,0 m²

Merknader

Prosjektert etter TEK 17

Lokalisering (kun plantegning)

Rev.	Dato	Beskrivelse	Sign.	Kont.

Tiltakshaver:

Prosjekt:

U-4080

Forhandler:

Prosjektnr.

Prosjektnr.

Kontroll prosjekt.

Sign. Kontroll

Dato

18.10.2023

Revisjon nr.

Type tegning:


Plan Tak

Målestokk

1:100 (A3)

Tegningsnr.:

E3

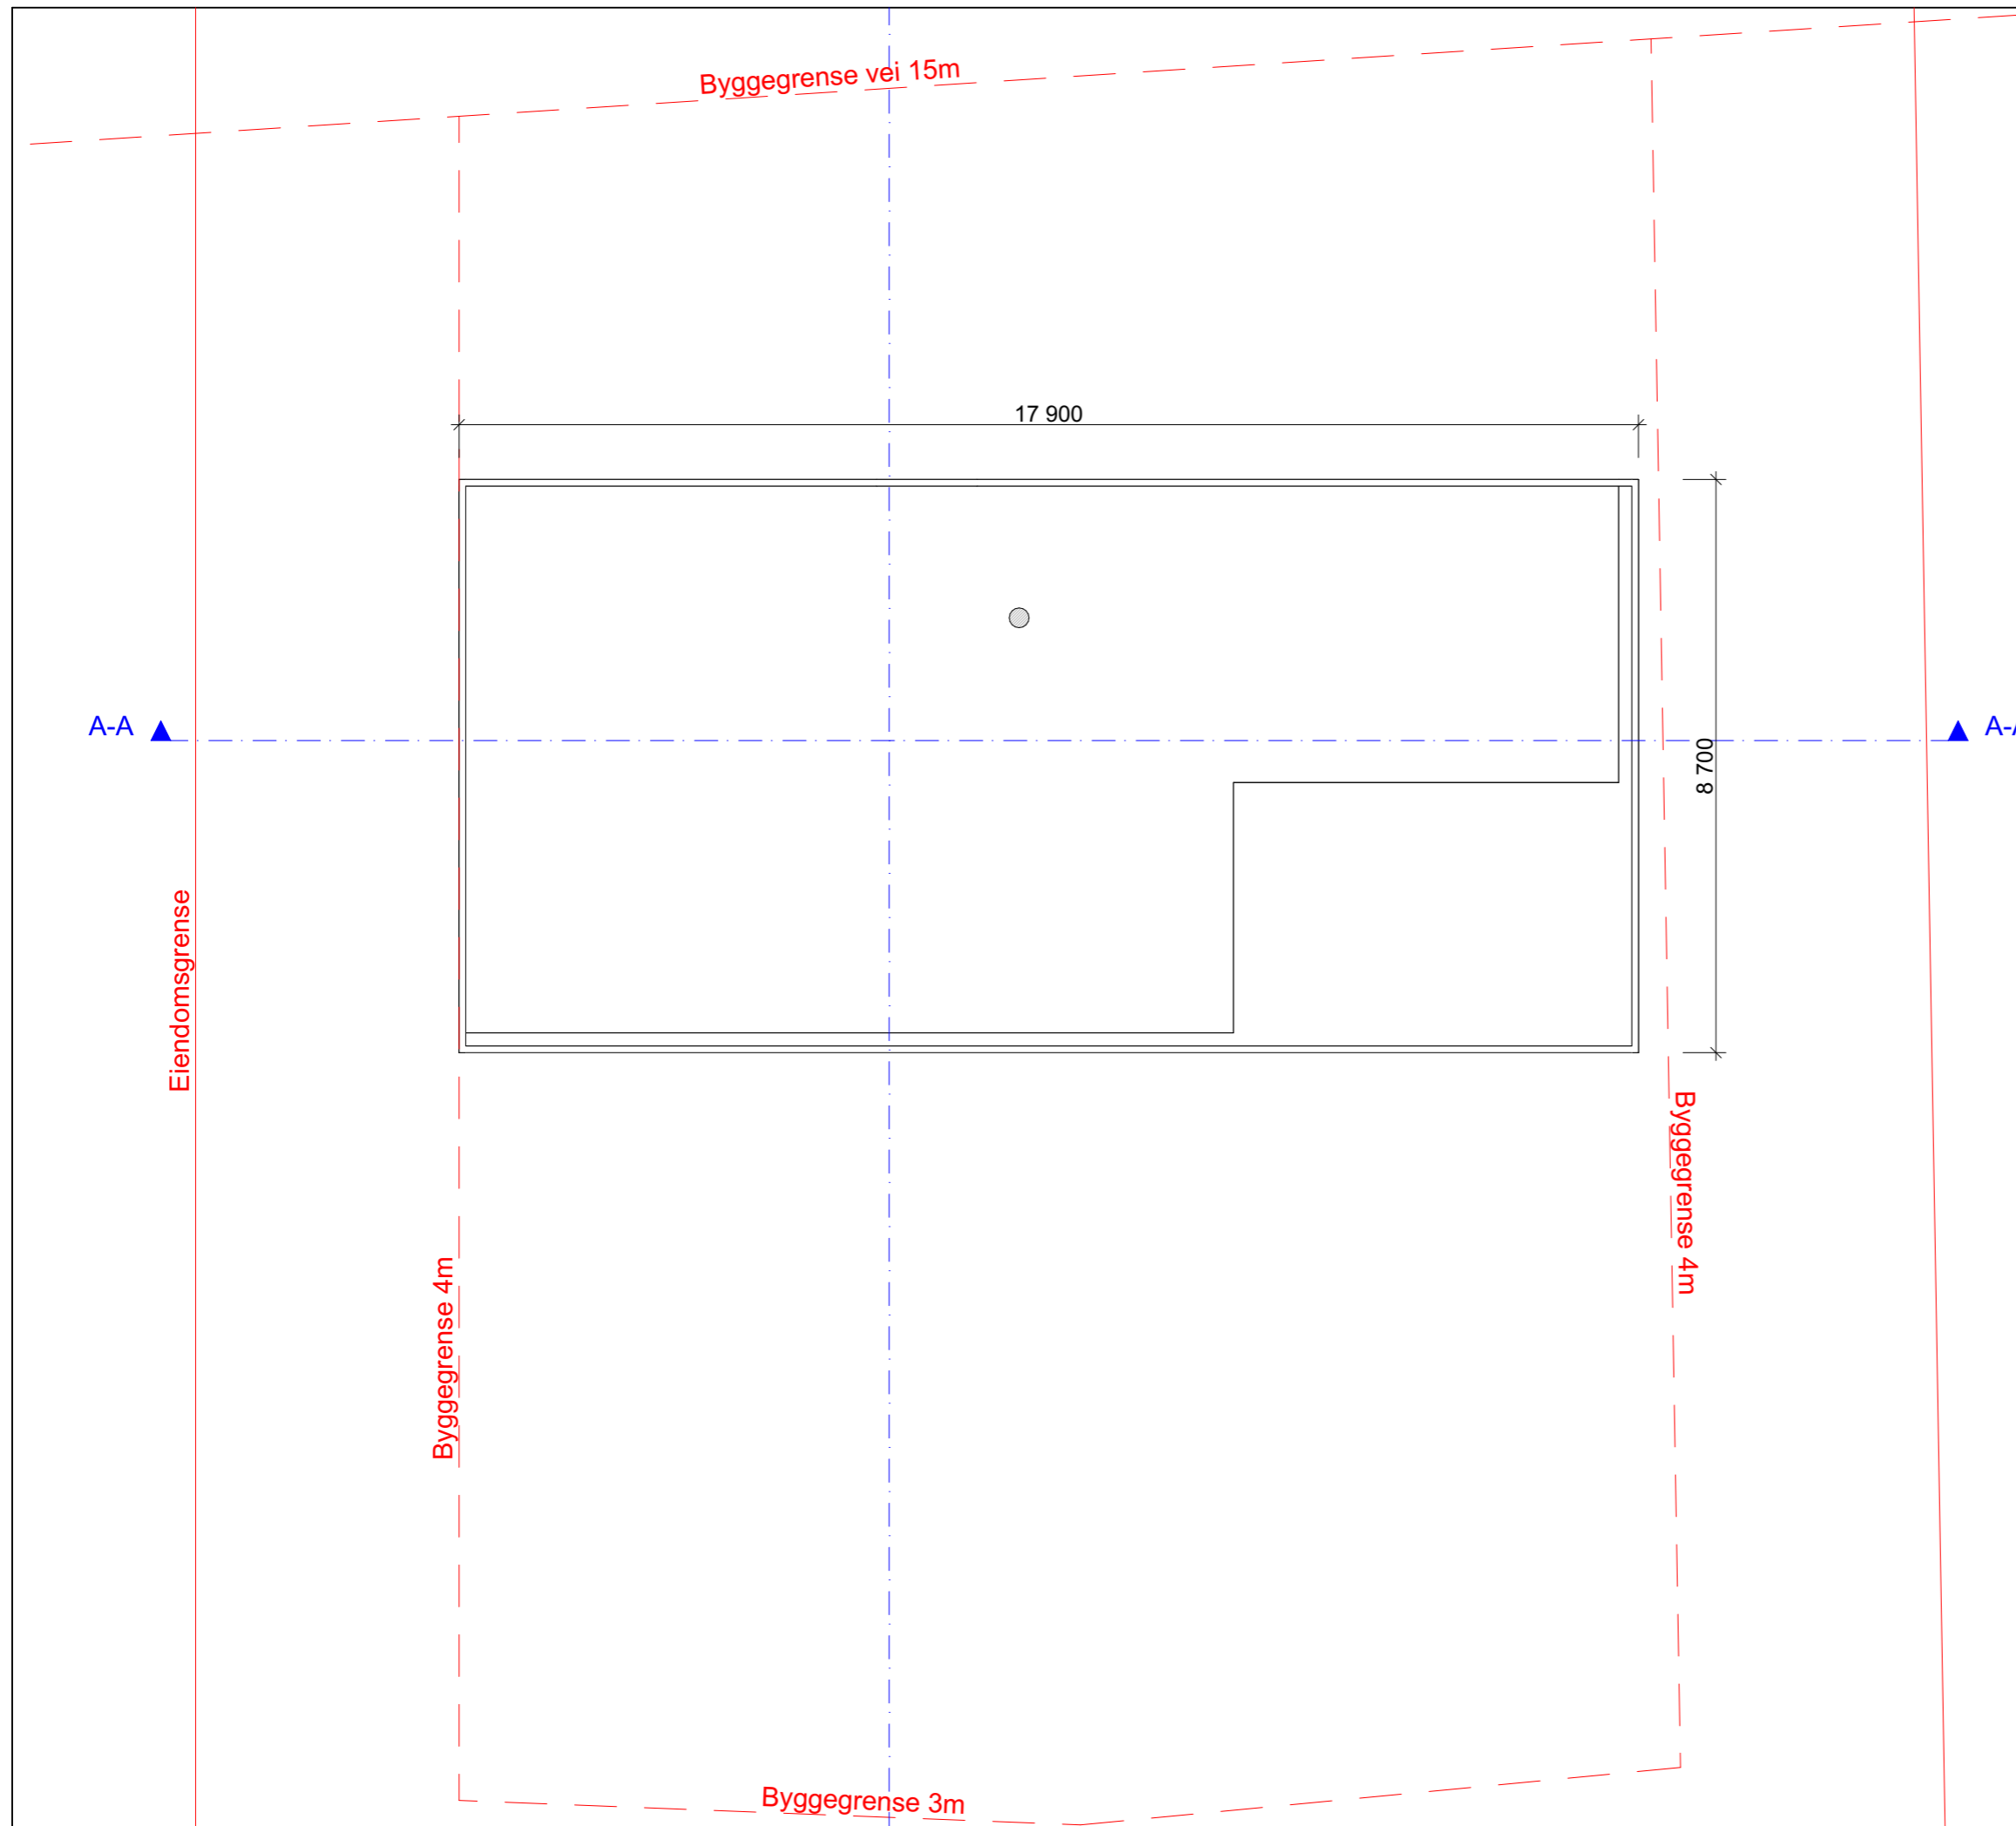

URBANHUS

© Alle rettigheter tilhører utførende for prosjekteringen, kopiering eller bruk av disse tegningene er forbudt uten skriftlig samtykke

Prosjekterende

Urbanhus Kjedefrift AS

Longhammarvegen 28
5536 HAUGESUND
Orgnr: 917791686

AREALOVERSIKT	
Etasje/enhet	Bruksareal, BRA
Plan 1. Etasje	135,3 m ²
Plan 2. Etasje	113,1 m ²
Åpent overbygd areal	23,5 m ²
Sum, BRA	271,9 m²

Enhet	Bebygd areal, BYA
Bolig	155,0 m ²
Sum, BYA	155,0 m²


Merknader
Prosjektert etter TEK 17

Lokalisering (kun plantegning)

Rev.	Dato	Beskrivelse	Sign.	Kont.

Fase

Tiltakshaver:	Prosjektnr. Prosjektnr.
Prosjekt: U-4080	Kontroll prosjekt. Sign. Kontroll
Forhandler:	Dato 18.10.2023
	Revisjon nr.
Type tegning: Snitt A	Målestokk 1:100 (A3)
	Tegningsnr.: E4

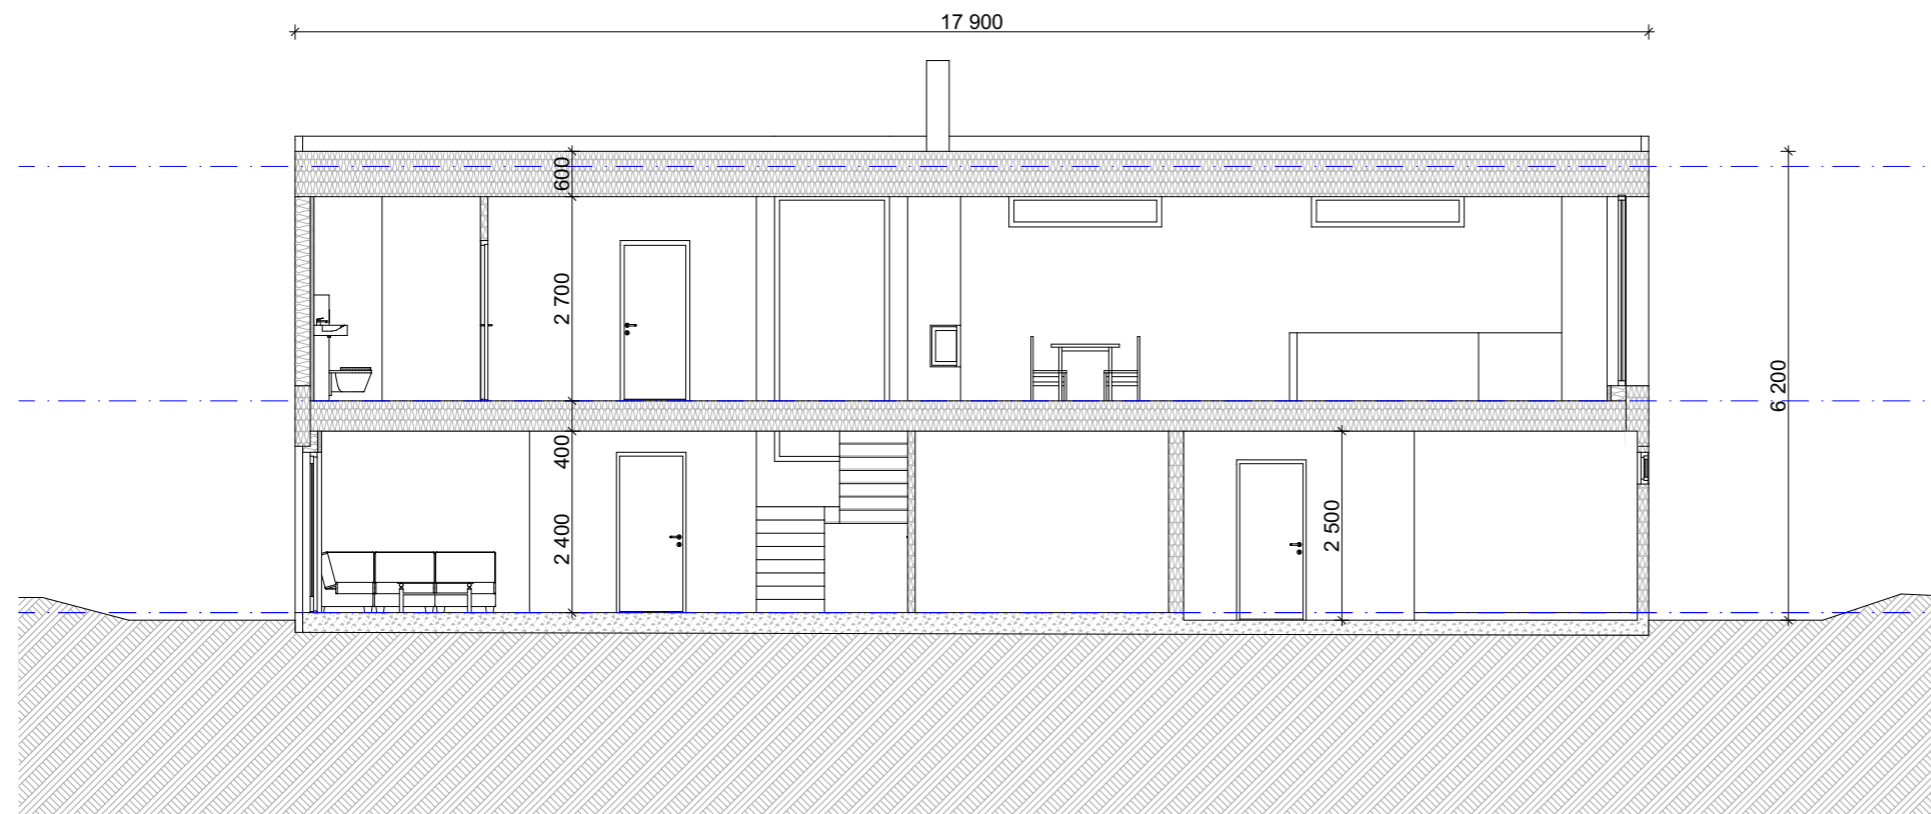


URBANHUS

© Alle rettigheter tilhører utførende for prosjekteringen, kopiering eller bruk av disse tegningene er forbudt uten skriftlig samtykke

Prosjekterende

Urbanhus Kjededrift AS

Longhammarvegen 28
5536 HAUGESUND
Orgnr: 917791686

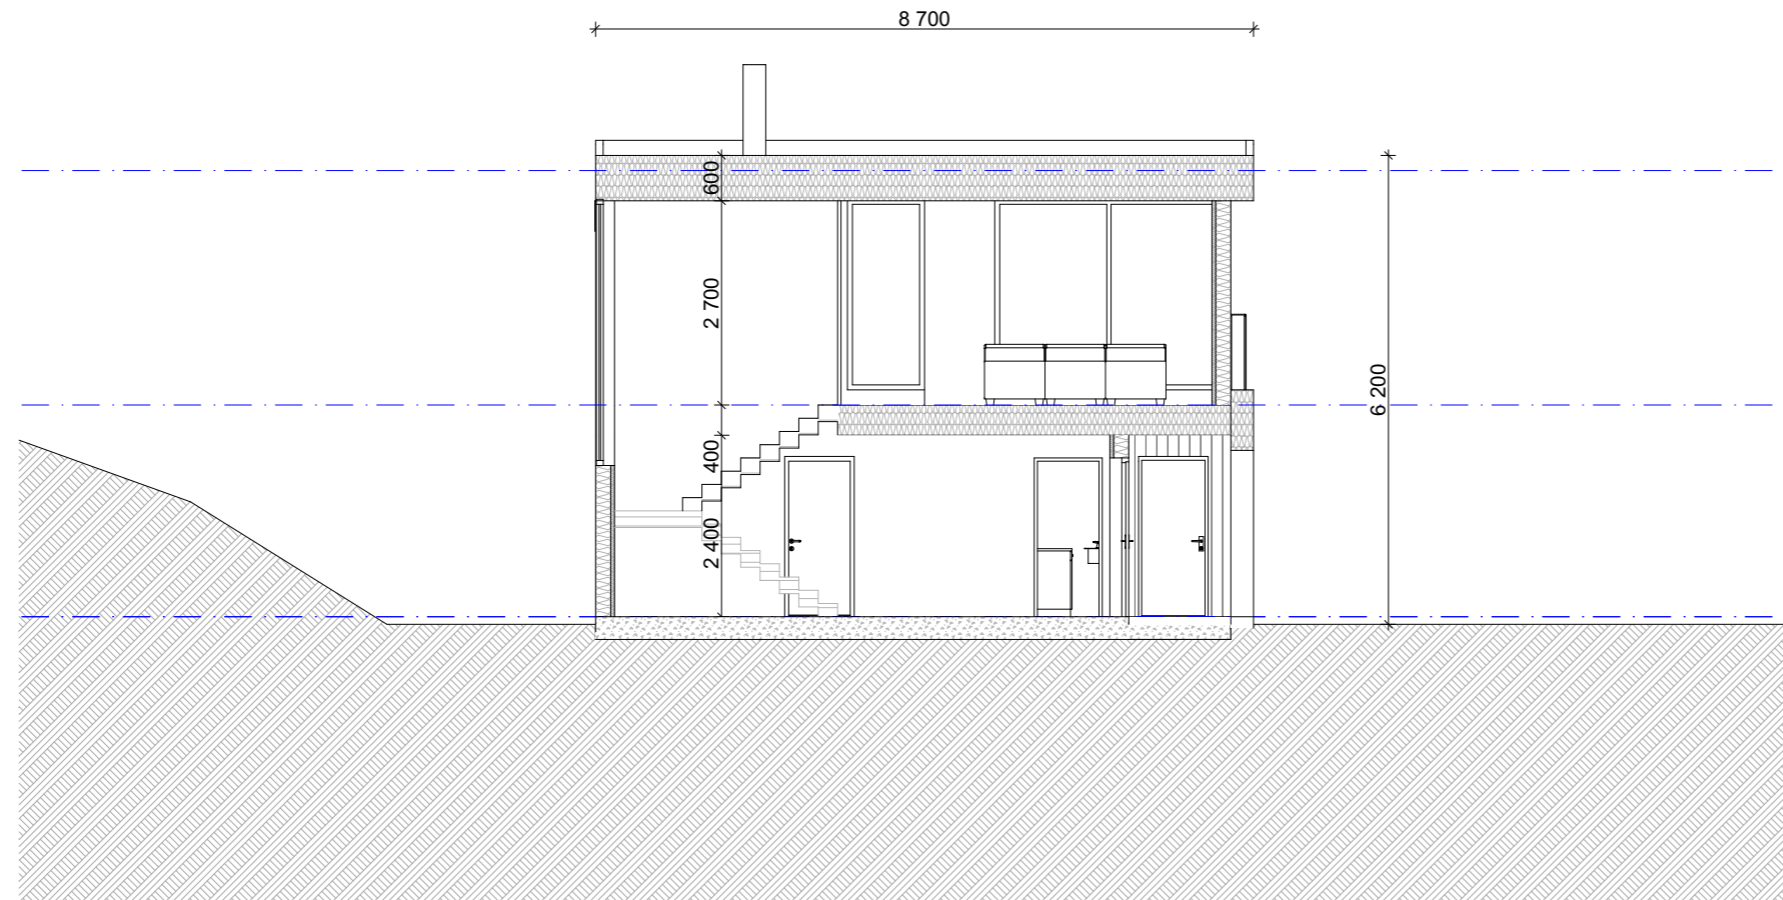

AREALOVERSIKT	
Etasje/enhet	Bruksareal, BRA
Plan 1. Etasje	135,3 m ²
Plan 2. Etasje	113,1 m ²
Åpent overbygd areal	23,5 m ²
Sum, BRA	271,9 m²

Enhet	Bebygd areal, BYA
Bolig	155,0 m ²
Sum, BYA	155,0 m²

Merknader
Prosjektert etter TEK 17

Lokalisering (kun plantegning)

Rev.	Dato	Beskrivelse	Sign.	Kont.

Tiltakshaver:	Prosjektnr. Prosjektnr.
Prosjekt: U-4080	Kontroll prosjekt. Sign. Kontroll
Forhandler:	Dato 18.10.2023
	Revisjon nr.
Type tegning: Snitt B	Målestokk 1:100 (A3)
	Tegningsnr.: E5

URBANHUS

© Alle rettigheter tilhører utførende for prosjekteringen, kopiering eller bruk av disse tegningene er forbudt uten skriftlig samtykke

Prosjekterende

Urbanhus Kjededrift AS

Longhammarvegen 28
5536 HAUGESUND
Orgnr: 917791686

AREALOVERSIKT	
Etasje/enhet	Bruksareal, BRA
Plan 1. Etasje	135,3 m ²
Plan 2. Etasje	113,1 m ²
Åpent overbygd areal	23,5 m ²
Sum, BRA	271,9 m²

Enhet	Bebygd areal, BYA
Bolig	155,0 m ²
Sum, BYA	155,0 m²


Merknader
Prosjektert etter TEK 17

Lokalisering (kun plantegning)

Rev.	Dato	Beskrivelse	Sign.	Kont
------	------	-------------	-------	------

Fase

Tiltakshaver:	Prosjektnr. Prosjektnr.
Prosjekt: U-4080	Kontroll prosjekt. Sign. Kontroll
Forhandler:	Dato 18.10.2023
	Revisjon nr.
Type tegning: Fasade Nord	Målestokk 1:100 (A3)
	Tegningsnr.: E6

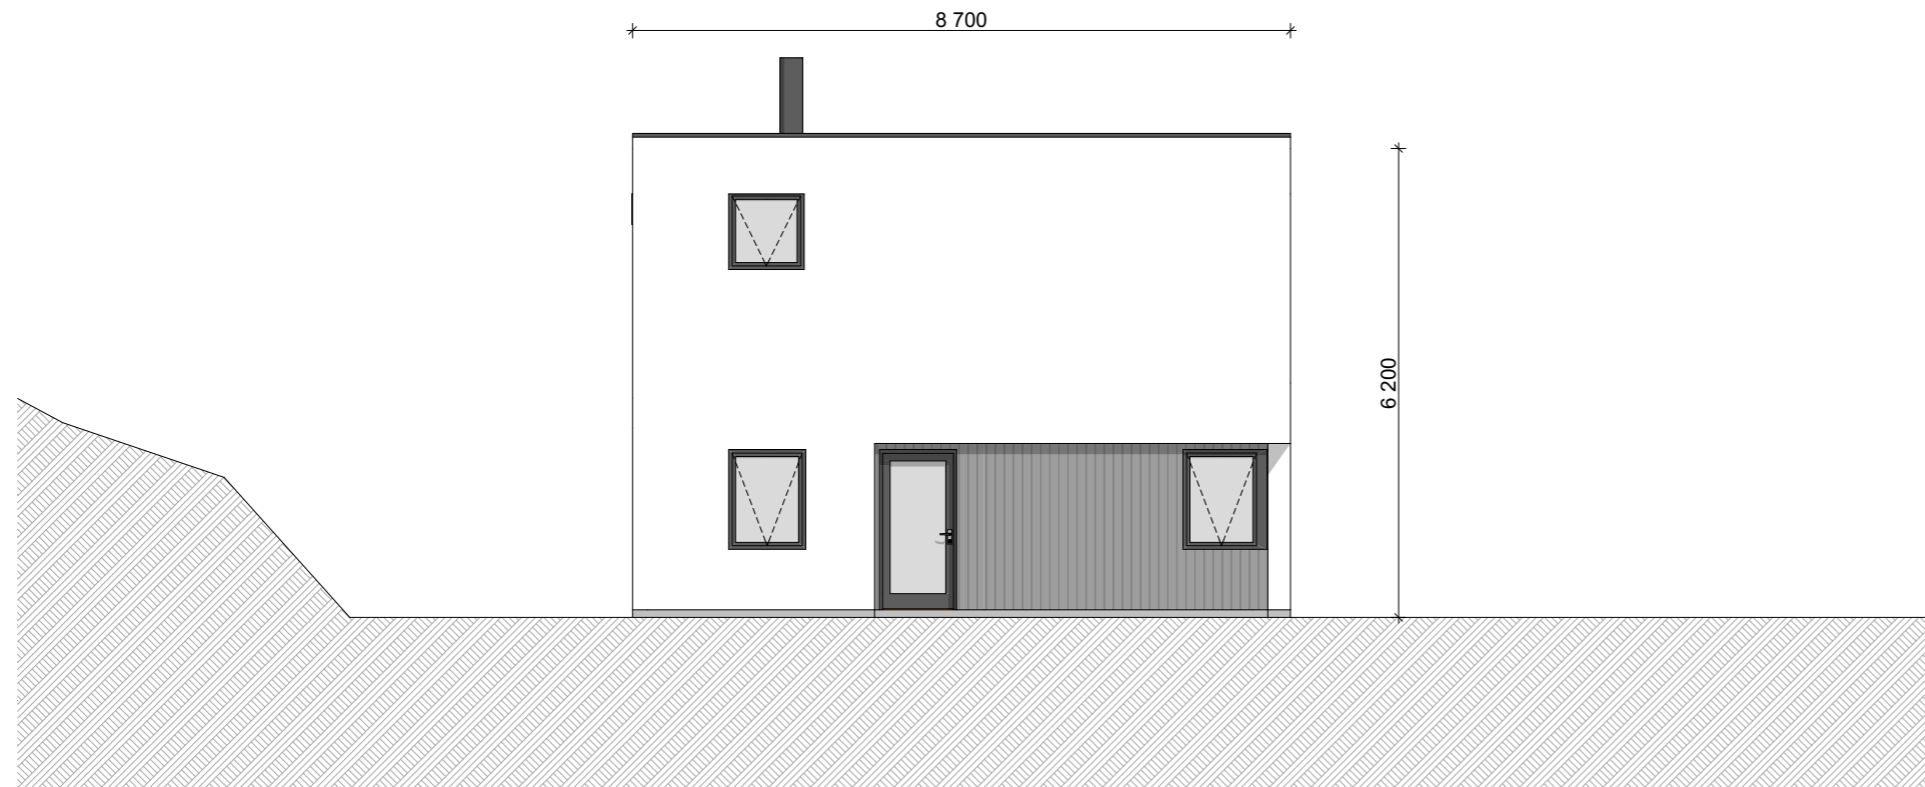


URBANHUS

© Alle rettigheter tilhører utførende for prosjekteringen, kopiering eller bruk av disse tegningene er forbudt uten skriftlig samtykke

Prosjekterende

Urbanhus Kjededrift AS

Longhammarvegen 28
5536 HAUGESUND
Orgnr: 917791686

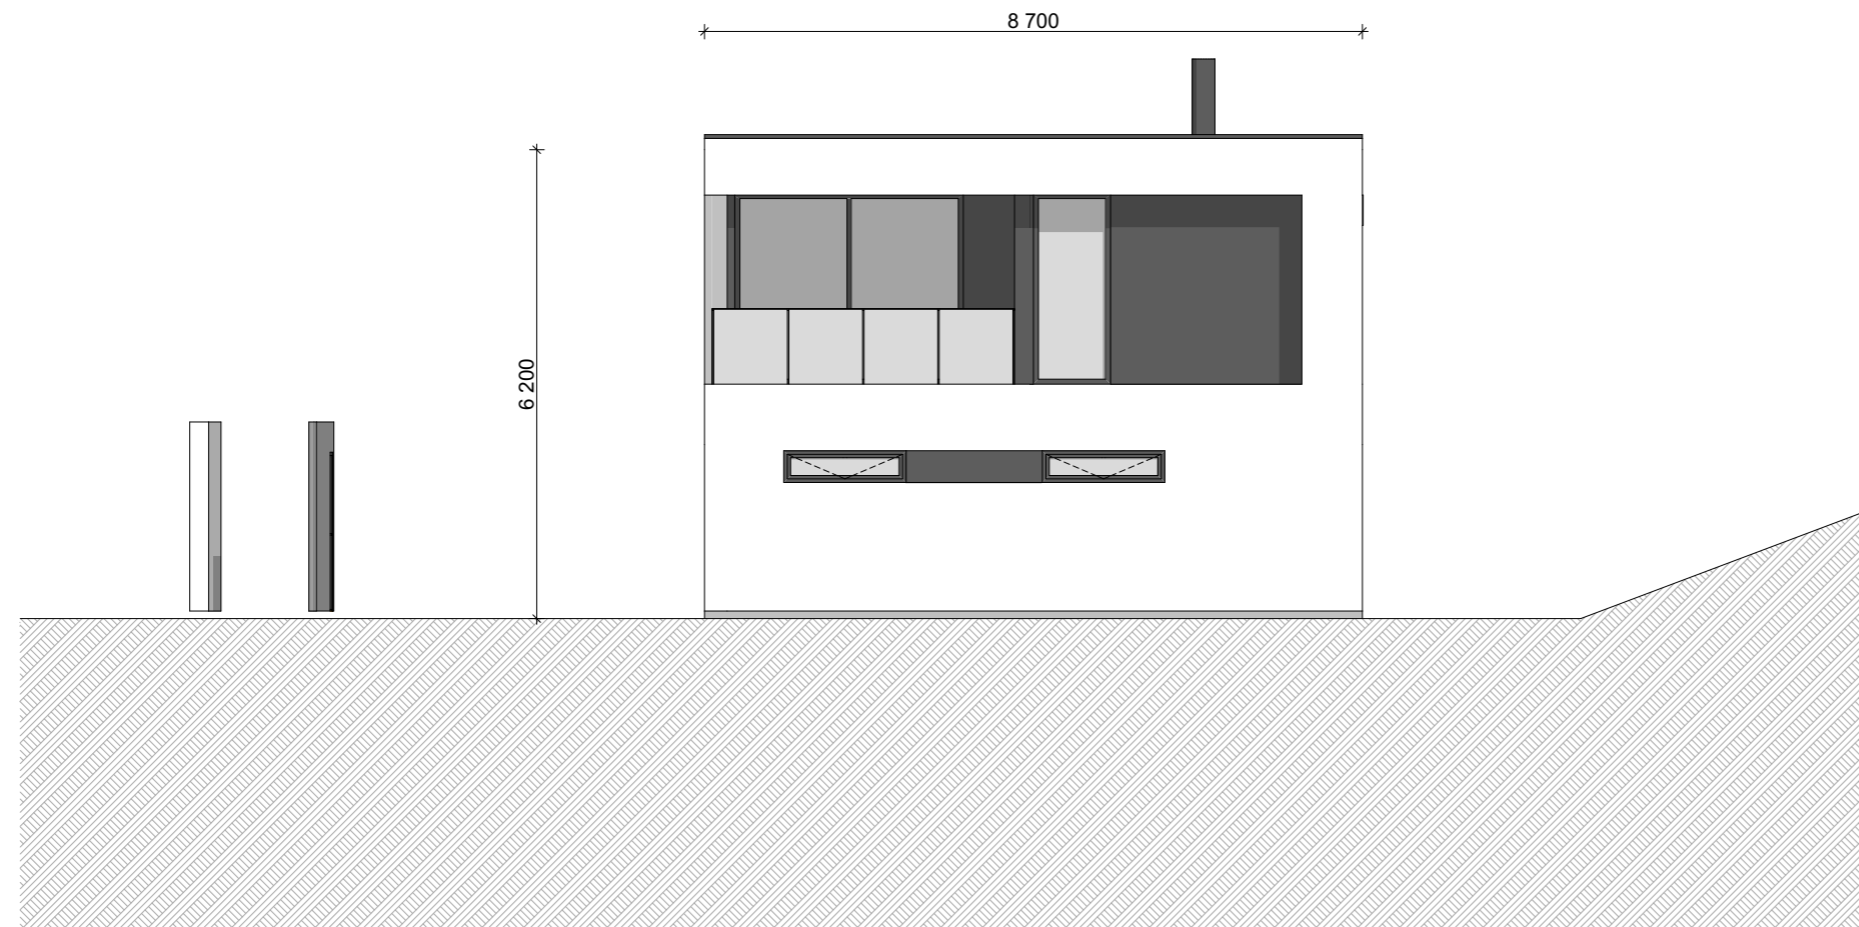

AREALOVERSIKT	
Etasje/enhet	Bruksareal, BRA
Plan 1. Etasje	135,3 m ²
Plan 2. Etasje	113,1 m ²
Åpent overbygd areal	23,5 m ²
Sum, BRA	271,9 m²

Enhet	Bebygd areal, BYA
Bolig	155,0 m ²
Sum, BYA	155,0 m²

Merknader
Prosjektert etter TEK 17

Lokalisering (kun plantegning)

Rev.	Dato	Beskrivelse	Sign.	Kont.
------	------	-------------	-------	-------

Fase

Tiltakshaver:	Prosjektnr. Prosjektnr.
Prosjekt: U-4080	Kontroll prosjekt. Sign. Kontroll
Forhandler:	Dato 18.10.2023
	Revisjon nr.
Type tegning: Fasade Sør	Målestokk 1:100 (A3)
	Tegningsnr.: E7

URBANHUS

© Alle rettigheter tilhører utførende for prosjekteringen, kopiering eller bruk av disse tegningene er forbudt uten skriftlig samtykke

Prosjekterende

Urbanhus Kjededrift AS

Longhammarvegen 28
5536 HAUGESUND
Orgnr: 917791686

AREALOVERSIKT	
Etasje/enhet	Bruksareal, BRA
Plan 1. Etasje	135,3 m ²
Plan 2. Etasje	113,1 m ²
Åpent overbygd areal	23,5 m ²
Sum, BRA	271,9 m²

Enhet	Bebygd areal, BYA
Bolig	155,0 m ²
Sum, BYA	155,0 m²


Merknader
Prosjektert etter TEK 17

Lokalisering (kun plantegning)

Rev.	Dato	Beskrivelse	Sign.	Kont.
------	------	-------------	-------	-------

Fase

Tiltakshaver:	Prosjektnr. Prosjektnr.
Prosjekt: U-4080	Kontroll prosjekt. Sign. Kontroll
Forhandler:	Dato 18.10.2023
	Revisjon nr.
Type tegning: Fasade Øst	Målestokk 1:100 (A3)
	Tegningsnr.: E8

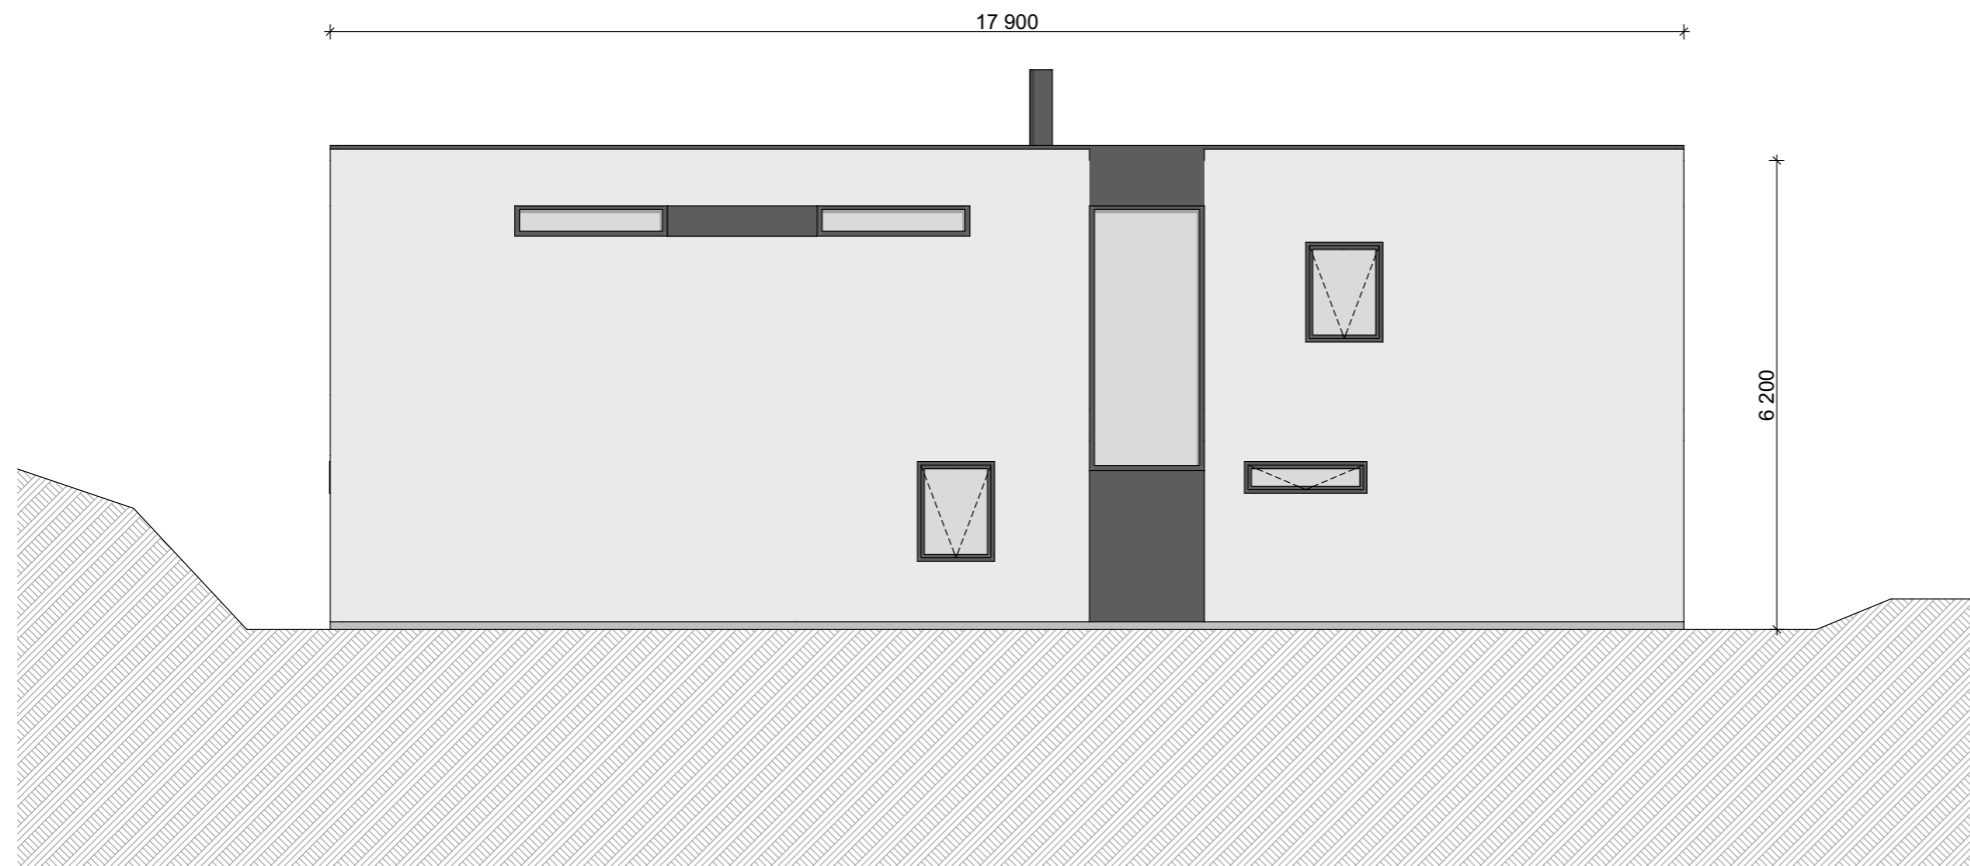

URBANHUS

© Alle rettigheter tilhører utførende for prosjekteringen, kopiering eller bruk av disse tegningene er forbudt uten skriftlig samtykke

Prosjekterende

Urbanhus Kjededrift AS

Longhammarvegen 28
5536 HAUGESUND
Orgnr: 917791686

AREALOVERSIKT	
Etasje/enhet	Bruksareal, BRA
Plan 1. Etasje	135,3 m ²
Plan 2. Etasje	113,1 m ²
Åpent overbygd areal	23,5 m ²
Sum, BRA	271,9 m²

Enhet	Bebygd areal, BYA
Bolig	155,0 m ²
Sum, BYA	155,0 m²

Merknader
Prosjektert etter TEK 17

Lokalisering (kun plantegning)

Rev.	Dato	Beskrivelse	Sign.	Kont.
------	------	-------------	-------	-------

Fase

Tiltakshaver:	Prosjektnr. Prosjektnr.
Prosjekt: U-4080	Kontroll prosjekt. Sign. Kontroll
Forhandler:	Dato 18.10.2023
	Revisjon nr.
Type tegning: Fasade Vest	Målestokk 1:100 (A3)
	Tegningsnr.: E9

