


U- 5000

Skisse/ forprosjekt 04.03.2024

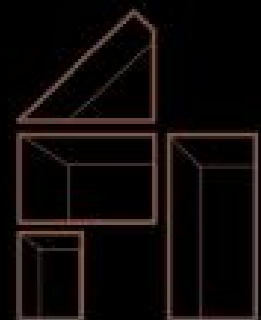

**SAMMEN SKAPER VI EN BOLIG SOM
VISUALISERER DIN IDENTITET.**

URBANHUS

URBANHUS

© Alle rettigheter tilhører utførende for prosjekteringen, kopiering eller bruk av disse tegningene er forbudt uten skriftlig samtykke

Prosjekterende

Urbanhus Kjededrift AS

Haraldsgata 90
5536 HAUGESUND
Orgnr: 917791686


AREALOVERSIKT	
Etasje/enhet	Bruksareal, BRA
Plan 1. Etasje	Bolig 176,4 m ²
Plan 2. Etasje m ²
Garasje	42,2 m ²
Åpent overbygd areal/ bod	17,3 m ²
Parkering på terreng m ²
Sum, BRA	235,9 m ²

Enhet	Bebygd areal, BYA
Bolig og Garasje	Bolig 263,9 m ²
Bod m ²
Parkering på terrengm ²
Sum, BYA	263,9 m ²

Eiendomsstørrelse m ²
% - BRA %

Merknader
Prosjektert etter TEK 17

Lokalisering (kun plantegning)

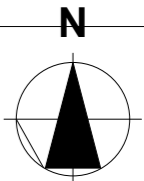

Rev	Nr	Beskrivelse	Dato	Sign	Kontr


Fase

Skisse/ forprosjekt

Tiltakshaver	Prosjektnr. Prosjektnr.	
	Kontroll prosjekt.	
	Sign.	Kontroll "XX"
	Dato 04.03.2024	
Prosjekt U- 5000		
Forhandler		

Type tegning:
1. etasje

Målestokk
1:100 (A3)
Tegningsnr.:
A20-1

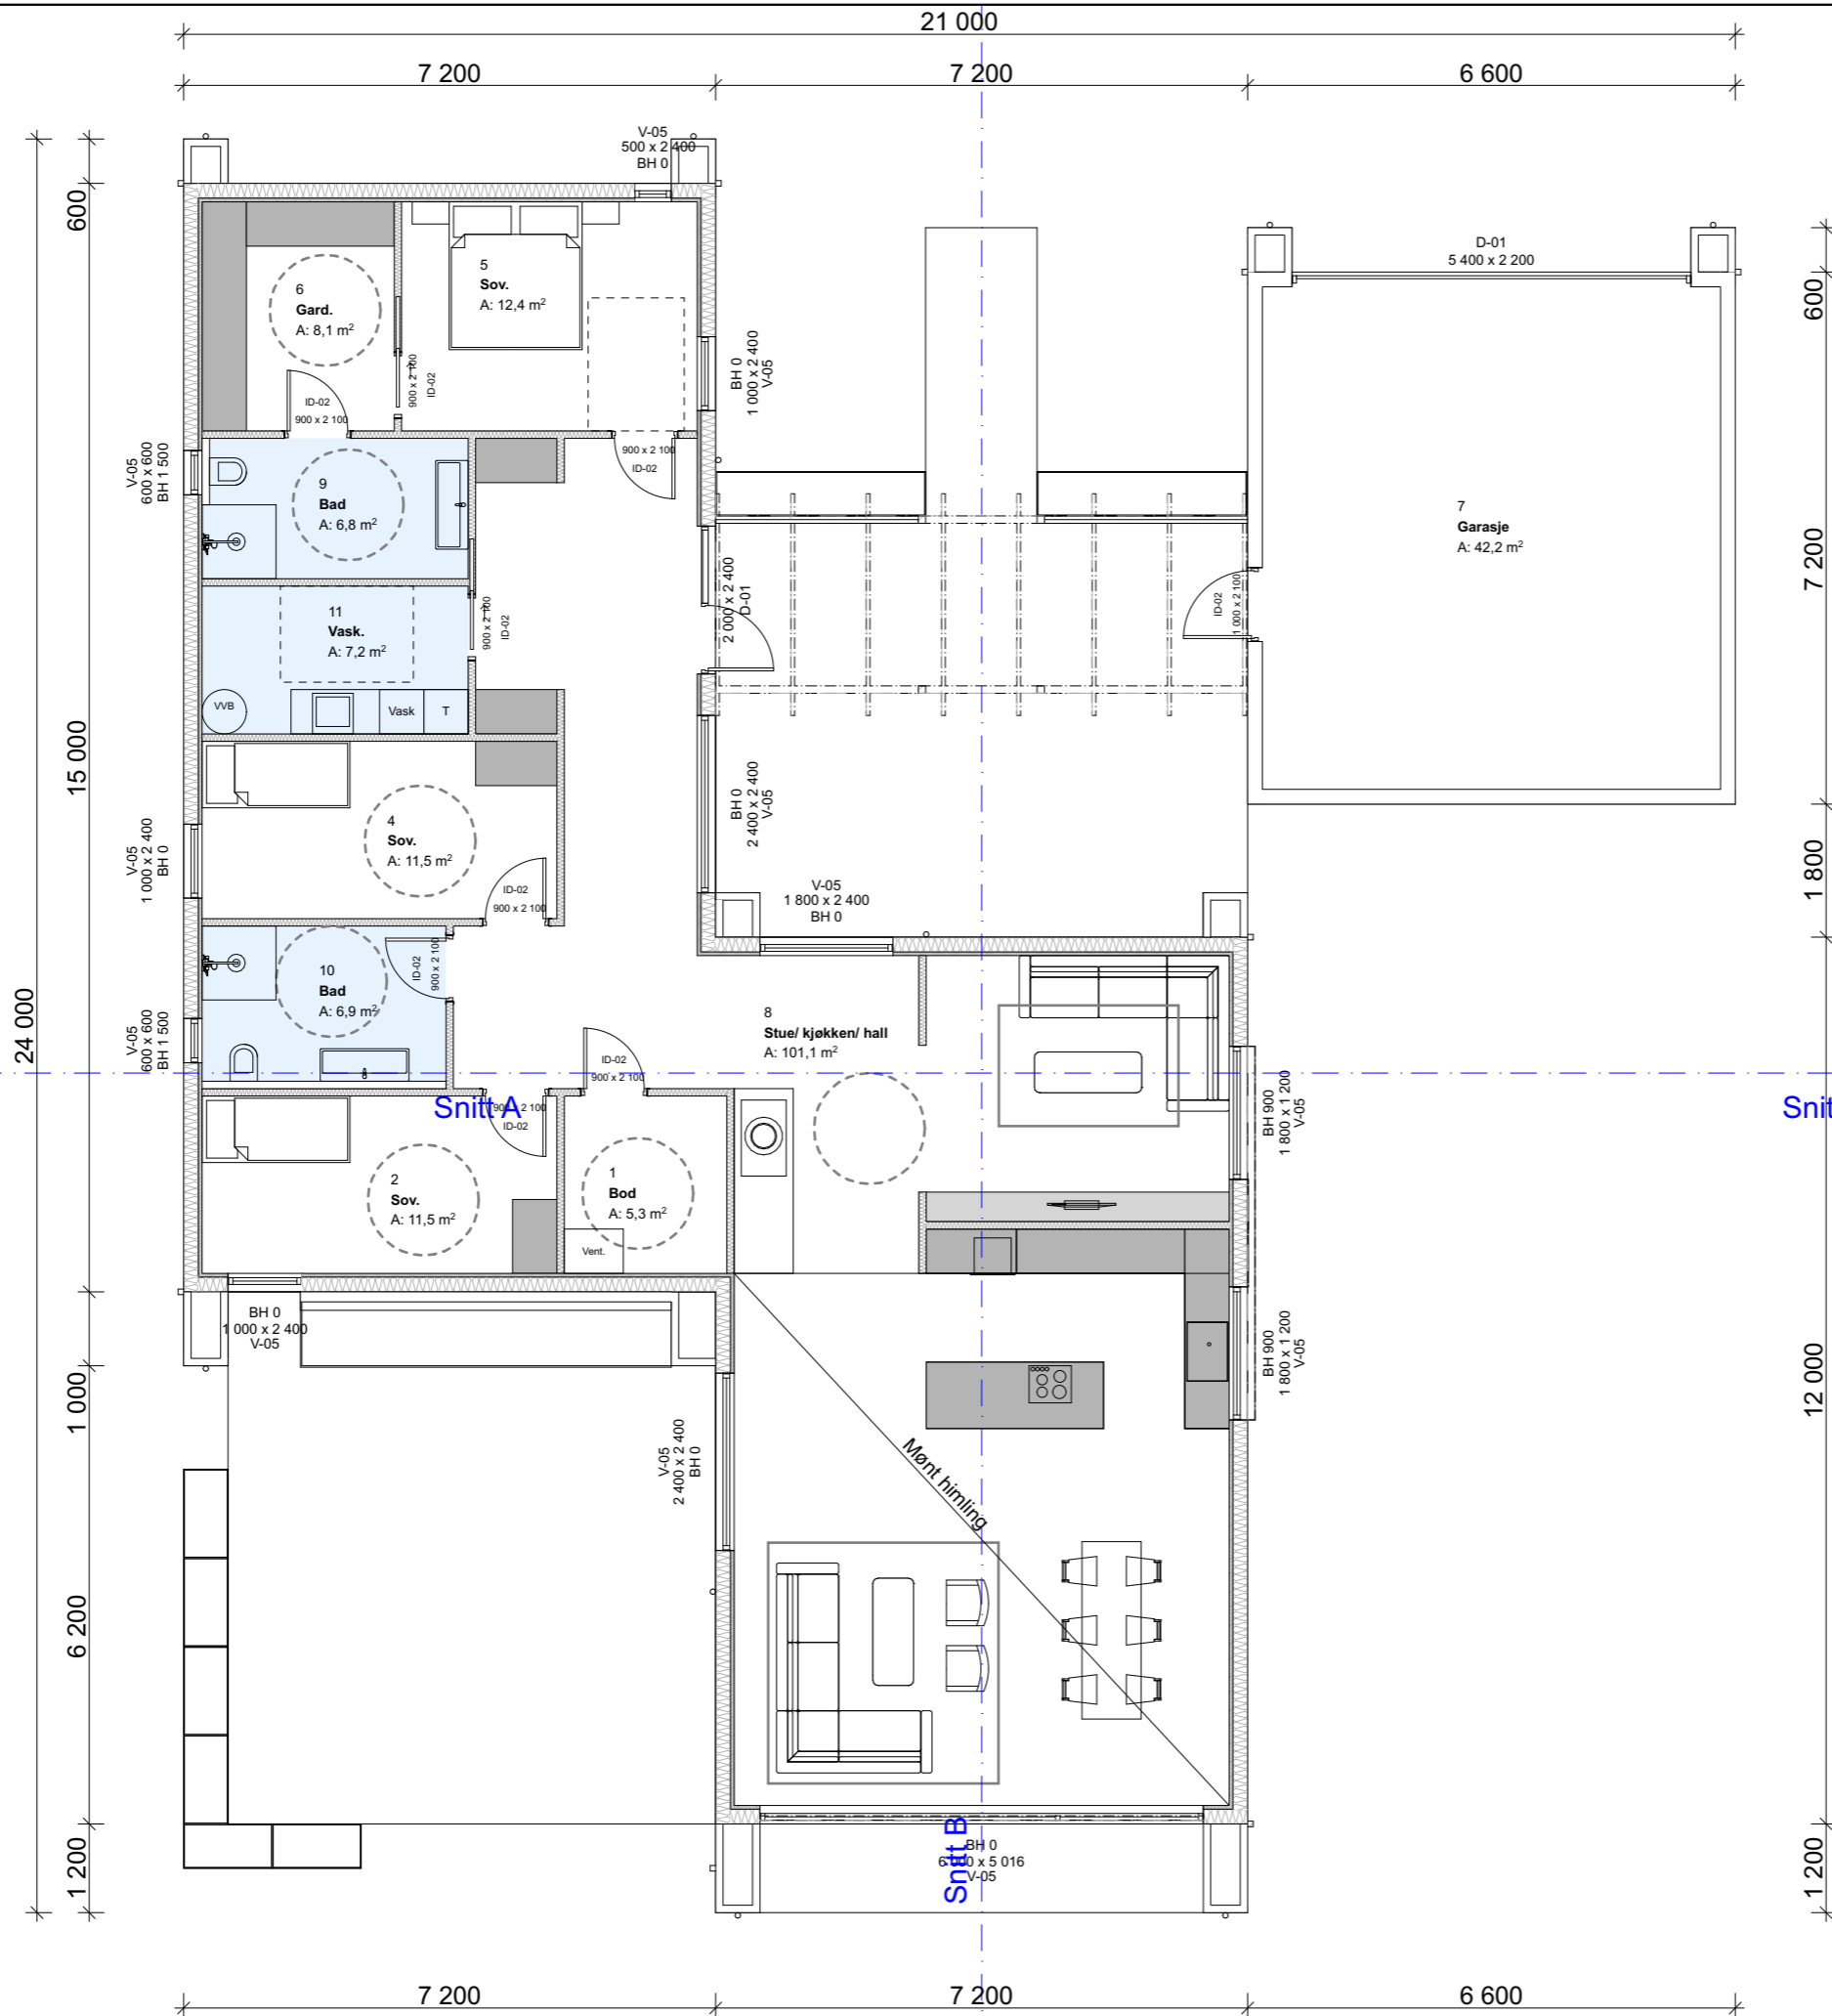

URBANHUS

© Alle rettigheter tilhører utførende for prosjekteringen, kopiering eller bruk av disse tegningene er forbudt uten skriftlig samtykke

Prosjekterende

Urbanhus Kjededrift AS

Haraldsgata 90
5536 HAUGESUND
Orgnr: 917791686


AREALOVERSIKT	
Etasje/enhet	Bruksareal, BRA
Plan 1. Etasje	Bolig 176,4 m ²
Plan 2. Etasje m ²
Garasje	42,2 m ²
Åpent overbygd areal/ bod	17,3 m ²
Parkering på terreng m ²
Sum, BRA	235,9 m ²

Enhet	Bebygd areal, BYA
Bolig og Garasje	Bolig 263,9 m ²
Bod m ²
Parkering på terrengm ²
Sum, BYA	263,9 m ²

Eiendomsstørrelse m ²
% - BRA %

Merknader
Prosjektert etter TEK 17

Lokalisering (kun plantegning)

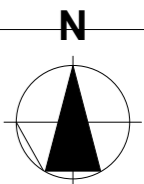


Rev	Nr	Beskrivelse	Dato	Sign	Kontr

Fase


Skisse/ forprosjekt

Tiltakshaver	Prosjektnr. Prosjektnr.	
	Kontroll prosjekt.	
Prosjekt U- 5000	Sign.	Kontroll "XX"
	Dato 04.03.2024	
Forhandler		

Type tegning: Snitt A og B	Målestokk 1:100 (A3)
Tegningsnr.: E03_A30-1	

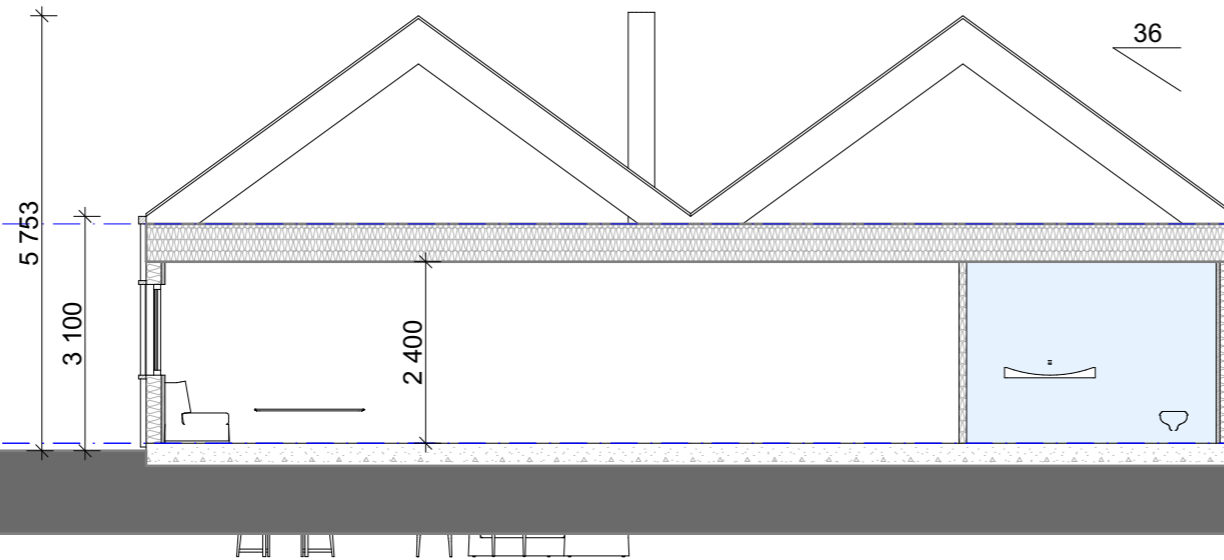

Snitt A

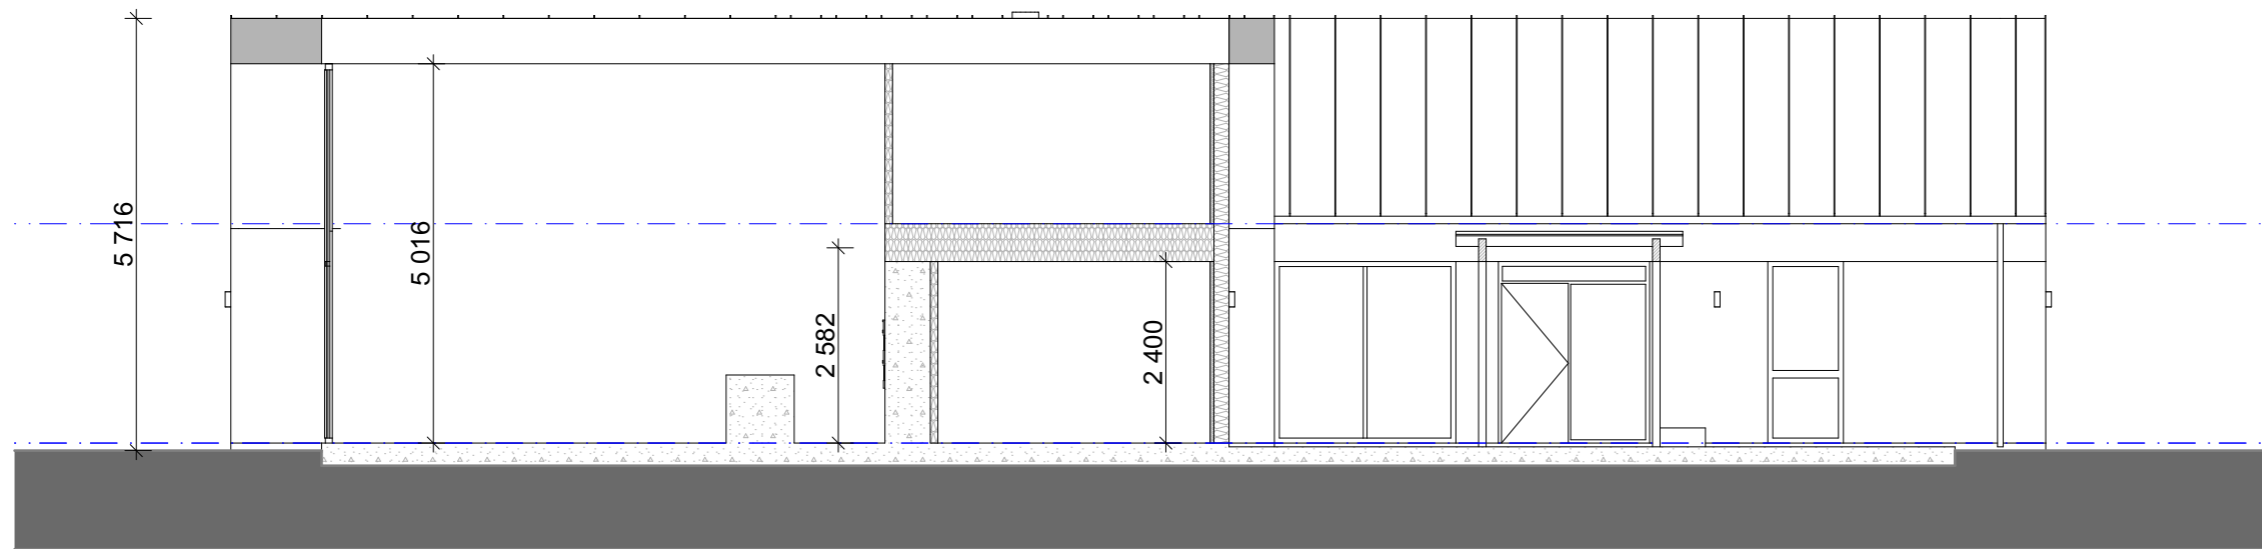

Snitt B

URBANHUS

© Alle rettigheter tilhører utførende for prosjekteringen, kopiering eller bruk av disse tegningene er forbudt uten skriftlig samtykke

Prosjekterende

Urbanhus Kjededrift AS

Haraldsgata 90
5536 HAUGESUND
Orgnr: 917791686


AREALOVERSIKT	
Etasje/enhet	Bruksareal, BRA
	Bolig
Plan 1. Etasje	176,4 m ²
Plan 2. Etasje m ²
Garasje	42,2 m ²
Åpent overbygd areal/ bod	17,3 m ²
Parkering på terreng m ²
Sum, BRA	235,9 m ²

Enhet	Bebygd areal, BYA
	Bolig
Bolig og Garasje	263,9 m ²
Bod m ²
Parkering på terrengm ²
Sum, BYA	263,9 m ²

Eiendomsstørrelse m ²
% - BRA %

Merknader
Prosjektert etter TEK 17

Lokalisering (kun plantegning)


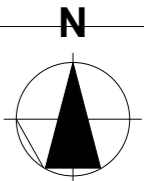


Rev	Nr	Beskrivelse	Dato	Sign	Kontr
-----	----	-------------	------	------	-------

Fase

Skisse/ forprosjekt

Tiltakshaver	Prosjektnr.	Prosjektnr.
	Kontroll prosjekt.	Kontroll "XX"
	Sign.	
	Dato	04.03.2024
Prosjekt	U- 5000	
Forhandler		
Type tegning:	Fasade 1	
Målestokk	1:100 (A3)	
Tegningsnr.:	E04_A40-1	

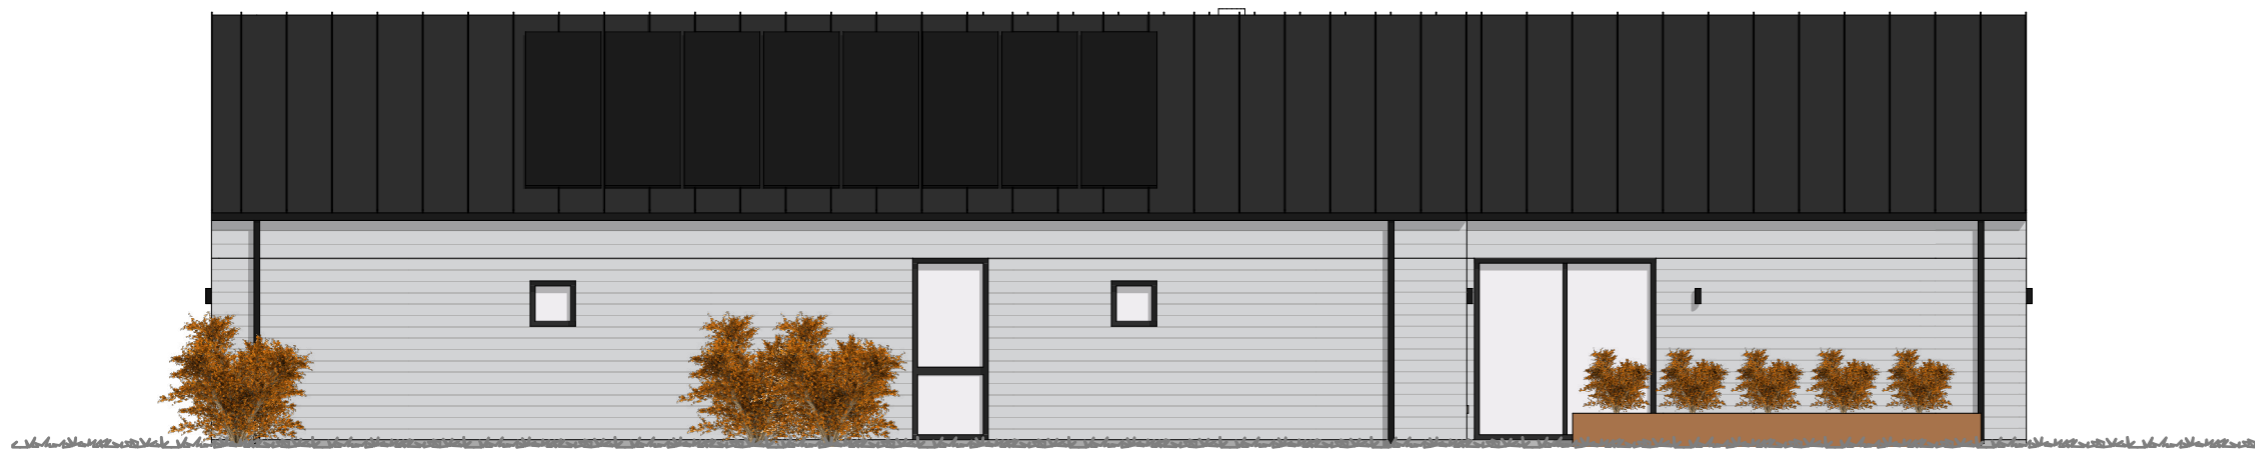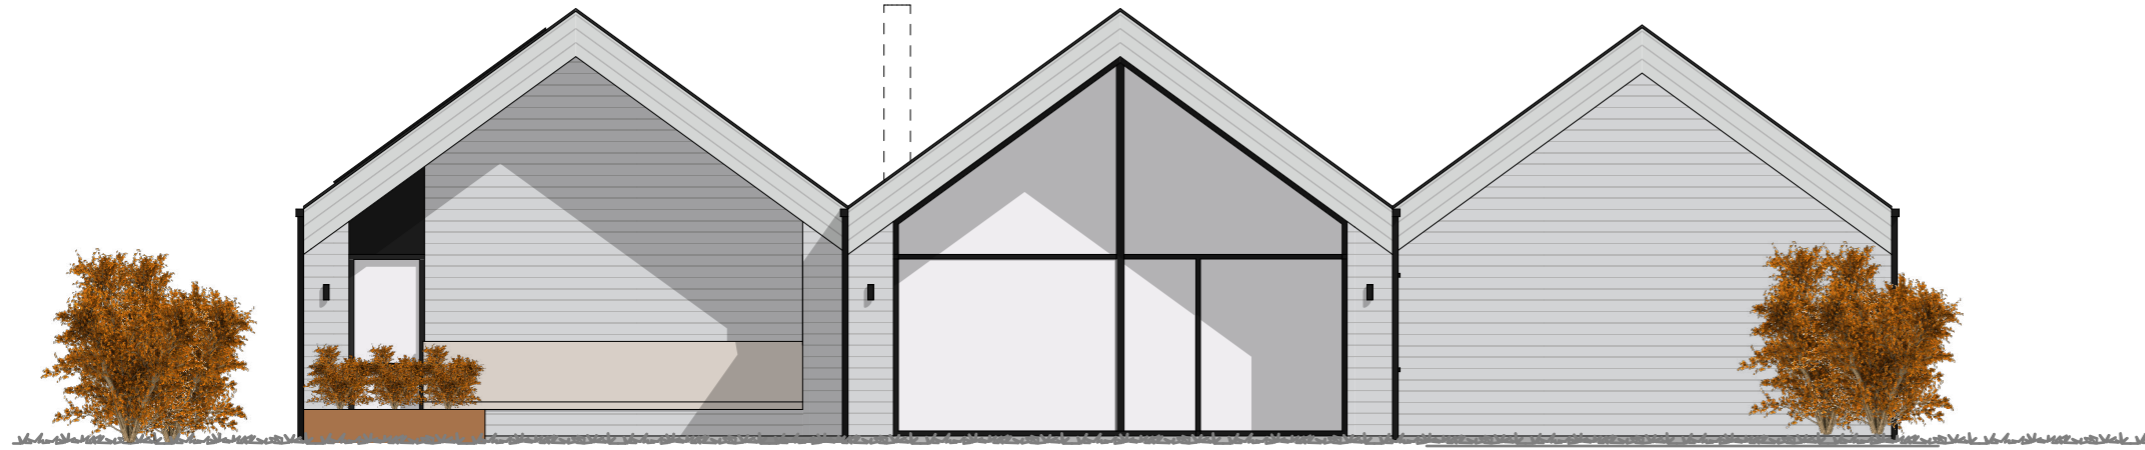

URBANHUS

© Alle rettigheter tilhører utførende for prosjekteringen, kopiering eller bruk av disse tegningene er forbudt uten skriftlig samtykke

Prosjekterende

Urbanhus Kjededrift AS

Haraldsgata 90
5536 HAUGESUND
Orgnr: 917791686


AREALOVERSIKT	
Etasje/enhet	Bruksareal, BRA
Plan 1. Etasje	Bolig 176,4 m ²
Plan 2. Etasje m ²
Garasje	42,2 m ²
Åpent overbygd areal/ bod	17,3 m ²
Parkering på terreng m ²
Sum, BRA	235,9 m ²

Enhet	Bebygd areal, BYA
Bolig og Garasje	Bolig 263,9 m ²
Bod m ²
Parkering på terrengm ²
Sum, BYA	263,9 m ²

Eiendomsstørrelse m ²
% - BRA %

Merknader
Prosjektert etter TEK 17

Lokalisering (kun plantegning)

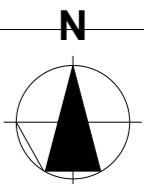

Rev	Nr	Beskrivelse	Dato	Sign	Kontr

Fase

Skisse/ forprosjekt

Tiltakshaver Prosjekt U- 5000 Forhandler	Prosjektnr. Prosjektnr.
	Kontroll prosjekt. Sign. Kontroll "XX"
	Dato 04.03.2024
	Målestokk 1:100 (A3) Tegningsnr.: E05_A40-2

