





# URBANHUS

© Alle rettigheter tilhører utførende for prosjekteringen, kopiering eller bruk av disse tegningene er forbudt uten skriftlig samtykke

Prosjekterende

## Urbanhus Kjededrift AS

Haraldsgata 90  
5536 HAUGESUND  
Orgnr: 917791686


AREALOVERSIKT	
Etasje/enhet	Bruksareal, BRA
Plan Underetasje	142,9 m <sup>2</sup>
Plan 1. Etasje	52,9 m <sup>2</sup>
Garasje	..... m <sup>2</sup>
Åpent overbygd areal/ carport	71,3 m <sup>2</sup>
Parkering på terreng	..... m <sup>2</sup>
Sum, BRA	267,1 m <sup>2</sup>

Enhet	Bebygd areal, BYA
Bolig	219,6 m <sup>2</sup>
Parkering på terreng	.....m <sup>2</sup>
Sum, BYA	219,6 m <sup>2</sup>

Eiendomsstørrelse	..... m <sup>2</sup>
% - BRA	..... %

**Merknader**  
Prosjektert etter TEK 17


Lokalisering (kun plantegning)

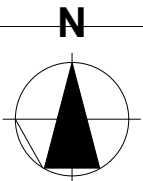



Rev	Nr	Beskrivelse	Dato	Sign	Kontr

Fase  
**Skisse/ forprosjekt**

<b>Tiltakshaver</b>  <b>Prosjekt</b> <b>U- 5020</b> Adresse Gnr/ Bnr:  <b>Forhandler</b> <b>XXX</b>	Prosjektnr. <b>Prosjektnr_</b>
	Kontroll prosjekt. Sign.      Kontroll "XX"
	Dato 13.09.2024
	Målestokk <b>1:100 (A3)</b>
Type tegning: <b>Snitt A og B</b>	Tegningsnr.: A30-1

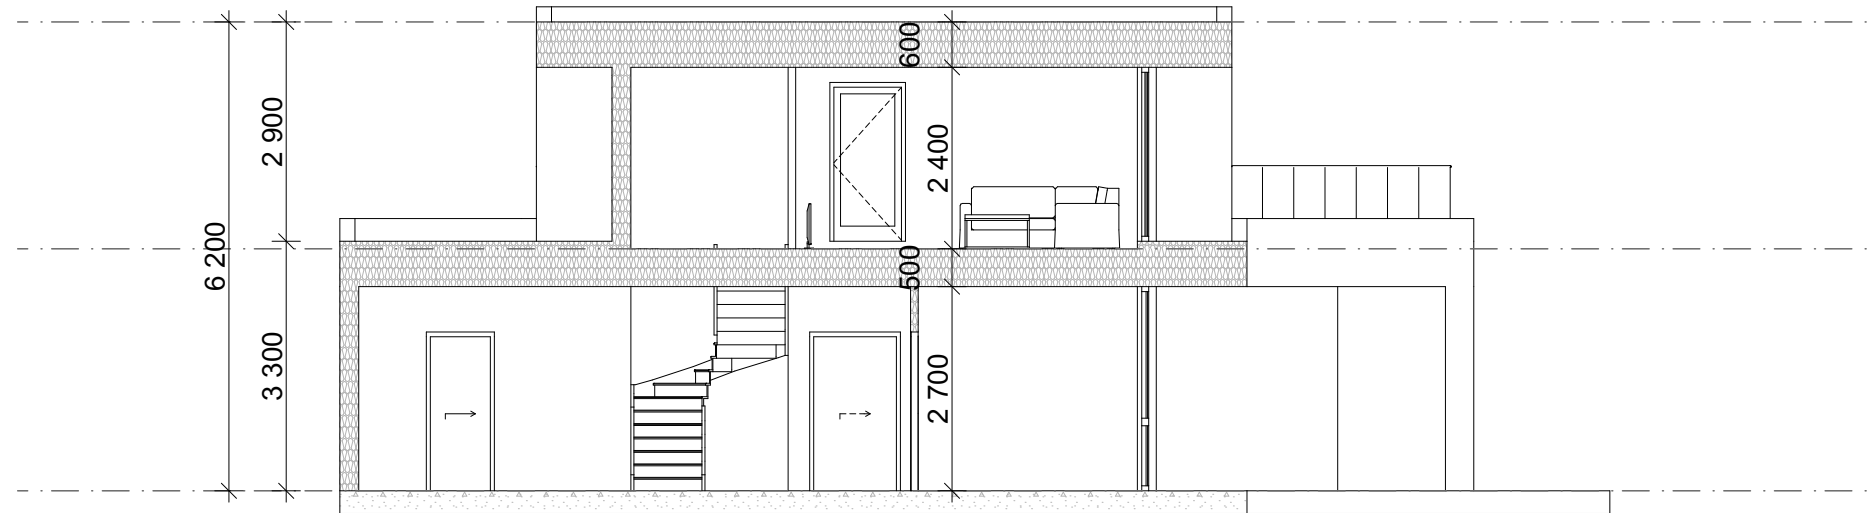

1:100 Snitt A

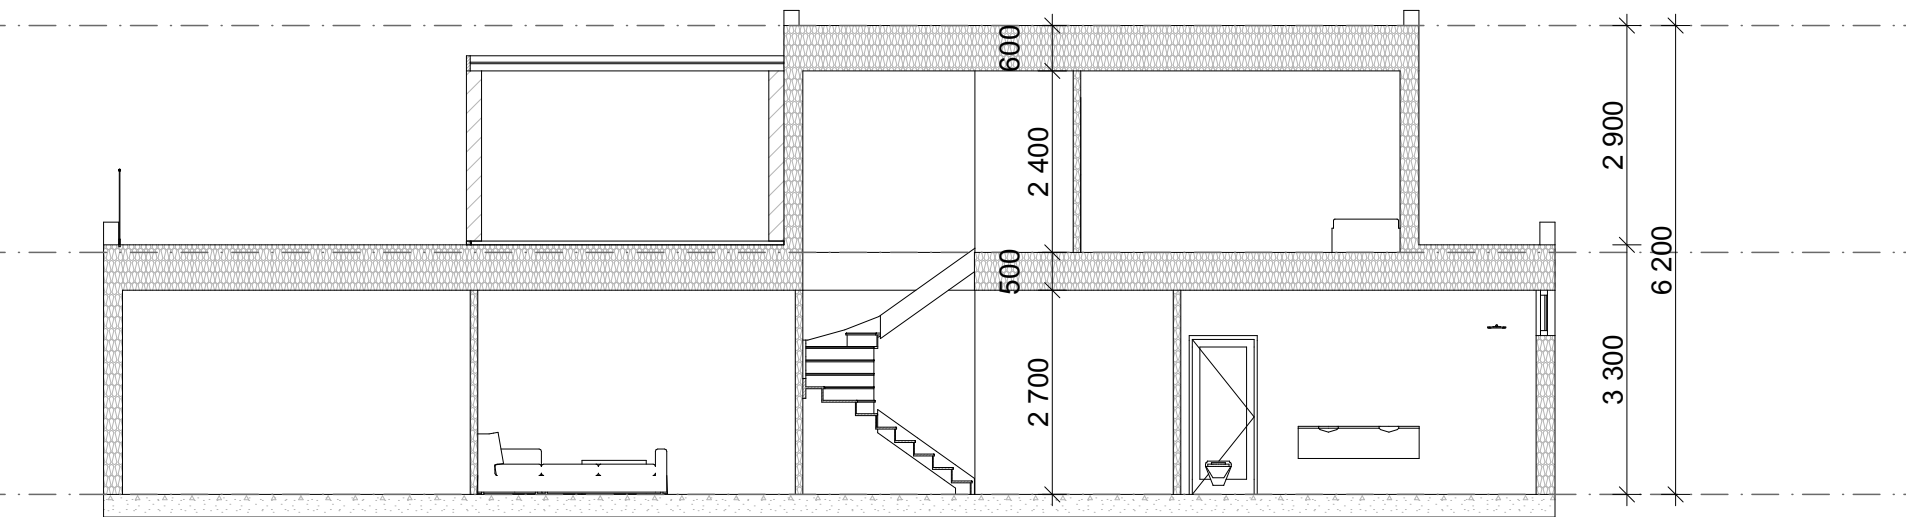

1:100 Snitt B

# URBANHUS

© Alle rettigheter tilhører utførende for prosjekteringen, kopiering eller bruk av disse tegningene er forbudt uten skriftlig samtykke

Prosjekterende

## Urbanhus Kjededrift AS

Haraldsgata 90  
5536 HAUGESUND  
Orgnr: 917791686

### AREALOVERSIKT

Etasje/enhet	Bruksareal, BRA
Plan Underetasje	142,9 m <sup>2</sup>
Plan 1. Etasje	52,9 m <sup>2</sup>
Garasje	..... m <sup>2</sup>
Åpent overbygd areal/ carport	71,3 m <sup>2</sup>
Parkering på terreng	..... m <sup>2</sup>
Sum, BRA	267,1 m <sup>2</sup>

### Enhet

### Bebygd areal, BYA

Bolig	219,6 m <sup>2</sup>
Parkering på terreng	.....m <sup>2</sup>
Sum, BYA	219,6 m <sup>2</sup>

### Eiendomsstørrelse

..... m<sup>2</sup>


% - BRA

..... %

### Merknader

Prosjektert etter TEK 17

### Lokalisering (kun plantegning)

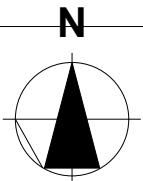


Rev	Nr	Beskrivelse	Dato	Sign	Kontr
-----	----	-------------	------	------	-------

Fase

## Skisse/ forprosjekt

### Tiltakshaver

### Prosjekt

U- 5020

Adresse  
Gnr/ Bnr:

### Forhandler

XXX

Type tegning:

**Fasade Nord og Vest**

Prosjektnr.

**Prosjektnr\_**

Kontroll prosjekt.

Sign.

Kontroll

"XX"

Dato

13.09.2024

Målestokk

**1:100 (A3)**

Tegningsnr.:

A40-1



# URBANHUS

© Alle rettigheter tilhører utførende for prosjekteringen, kopiering eller bruk av disse tegningene er forbudt uten skriftlig samtykke

Prosjekterende

## Urbanhus Kjededrift AS

Haraldsgata 90  
5536 HAUGESUND  
Orgnr: 917791686


AREALOVERSIKT	
Etasje/enhet	Bruksareal, BRA
Plan Underetasje	142,9 m <sup>2</sup>
Plan 1. Etasje	52,9 m <sup>2</sup>
Garasje	..... m <sup>2</sup>
Åpent overbygd areal/ carport	71,3 m <sup>2</sup>
Parkering på terreng	..... m <sup>2</sup>
Sum, BRA	267,1 m <sup>2</sup>

Enhet	Bebygd areal, BYA
Bolig	219,6 m <sup>2</sup>
Parkering på terreng	.....m <sup>2</sup>
Sum, BYA	219,6 m <sup>2</sup>

Eiendomsstørrelse	..... m <sup>2</sup>
% - BRA	..... %

**Merknader**  
Prosjektert etter TEK 17

Lokalisering (kun plantegning)

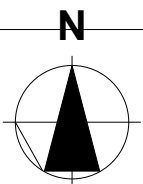


Rev	Nr	Beskrivelse	Dato	Sign	Kontr
-----	----	-------------	------	------	-------

Fase

## Skisse/ forprosjekt

<b>Tiltakshaver</b>	Prosjektnr.	<b>Prosjektnr_</b>
	Kontroll prosjekt.	
	Sign.	Kontroll "XX"
	Dato	13.09.2024
<b>Prosjekt</b>		
<b>U- 5020</b>		
Adresse Gnr/ Bnr:		
<b>Forhandler</b>		
<b>XXX</b>		
Type tegning:	Målestokk	<b>1:100 (A3)</b>
<b>Fasade Sør og Øst</b>	Tegningsnr.:	A40-2

