

**SAMMEN SKAPER VI EN BOLIG SOM
VISUALISERER DIN IDENTITET.**

URBANHUS

U- 3040 med hems

Skisse/ forprosjekt 29.03.2022

Prosjekterende


Urbanhus Kjededrift AS
Haraldsgata 90
5528 Haugesund

AREALOVERSIKT	
Etasje/enhet	Bruksareal, BRA
Evt. utleieleilighet	 m2
Underetasje	 m2
1.Etasje	86,2 m2
2. Etasje	 m2
Garasje/carport	 m2
Åpent overbygd areal	22 m2
Sum, BRA	108,2 m2

Enhet	Bebygd areal, BYA
Hytte	119,7 m2
Garasje/carport	 m2
Evt. p-plasser	 m2
Sum, BYA	119,7 m2

Merknader
Prosjektert etter TEK 17

Evt. lokalisering:

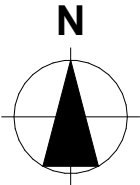


Rev	Nr	Beskrivelse	Dato	Sign	Kontr

Fase

Byggemelding

Tiltakshaver	Prosjektnr.	
	Kontroll prosjekt.	
	Sign.	Kontroll
	Dato 29.03.2022	
Prosjekt		
U- 3040 med hems		
Forhandler		
Gnr./Bnr./Festenr.:	Revisjon nr.	
Type tegning:	Målestokk	
Plan 1. Etasje	1:100 (A3)	
	Tegningsnr.: A20-1	

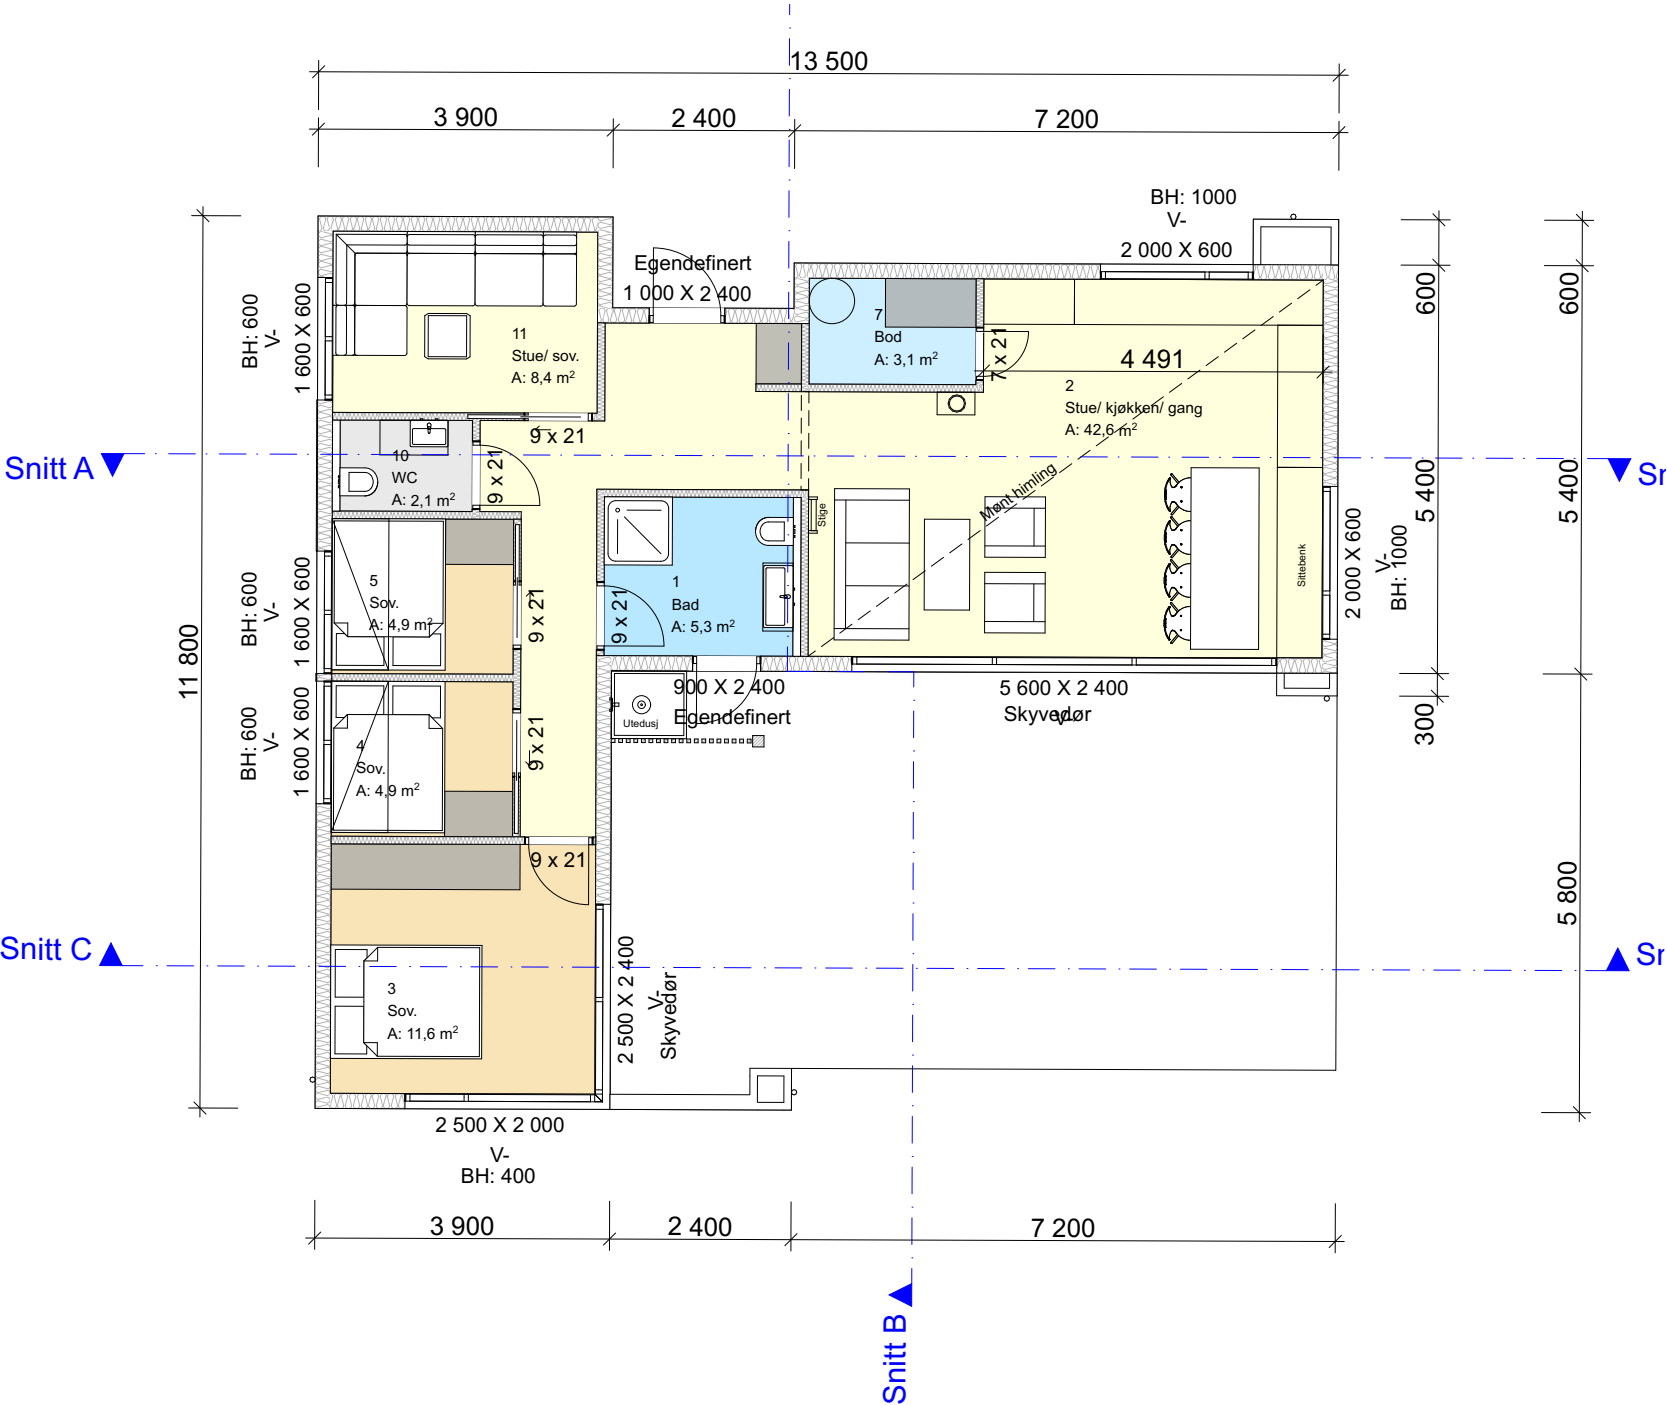

URBANHUS

© Alle rettigheter tilhører utførende for prosjekteringen, kopiering eller bruk av disse tegningene er forbudt uten skriftlig samtykke

Prosjekterende

Urbanhus Kjededrift AS


Haraldsgata 90
5528 Haugesund

AREALOVERSIKT	
Etasje/enhet	Bruksareal, BRA
Evt. utleieleilighet	 m2
Underetasje	 m2
1.Etasje	86,2 m2
2. Etasje	 m2
Garasje/carport	 m2
Åpent overbygd areal	22 m2
Sum, BRA	108,2 m2

Enhet	Bebygd areal, BYA
Hytte	119,7 m2
Garasje/carport	 m2
Evt. p-plasser	 m2
Sum, BYA	119,7 m2

Merknader
Prosjektert etter TEK 17

Evt. lokalisering:

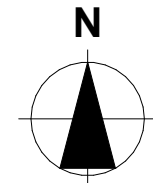


Rev	Nr	Beskrivelse	Dato	Sign	Kontr

Fase

Byggemelding

Tiltakshaver	Prosjektnr.	
	Kontroll prosjekt.	
Prosjekt	Sign.	Kontroll
	Dato 29.03.2022	
Forhandler		
Gnr./Bnr./Festenr.:	Revisjon nr.	
Type tegning: Plan Hems	Målestokk 1:100 (A3)	
	Tegningsnr.: A20-2	

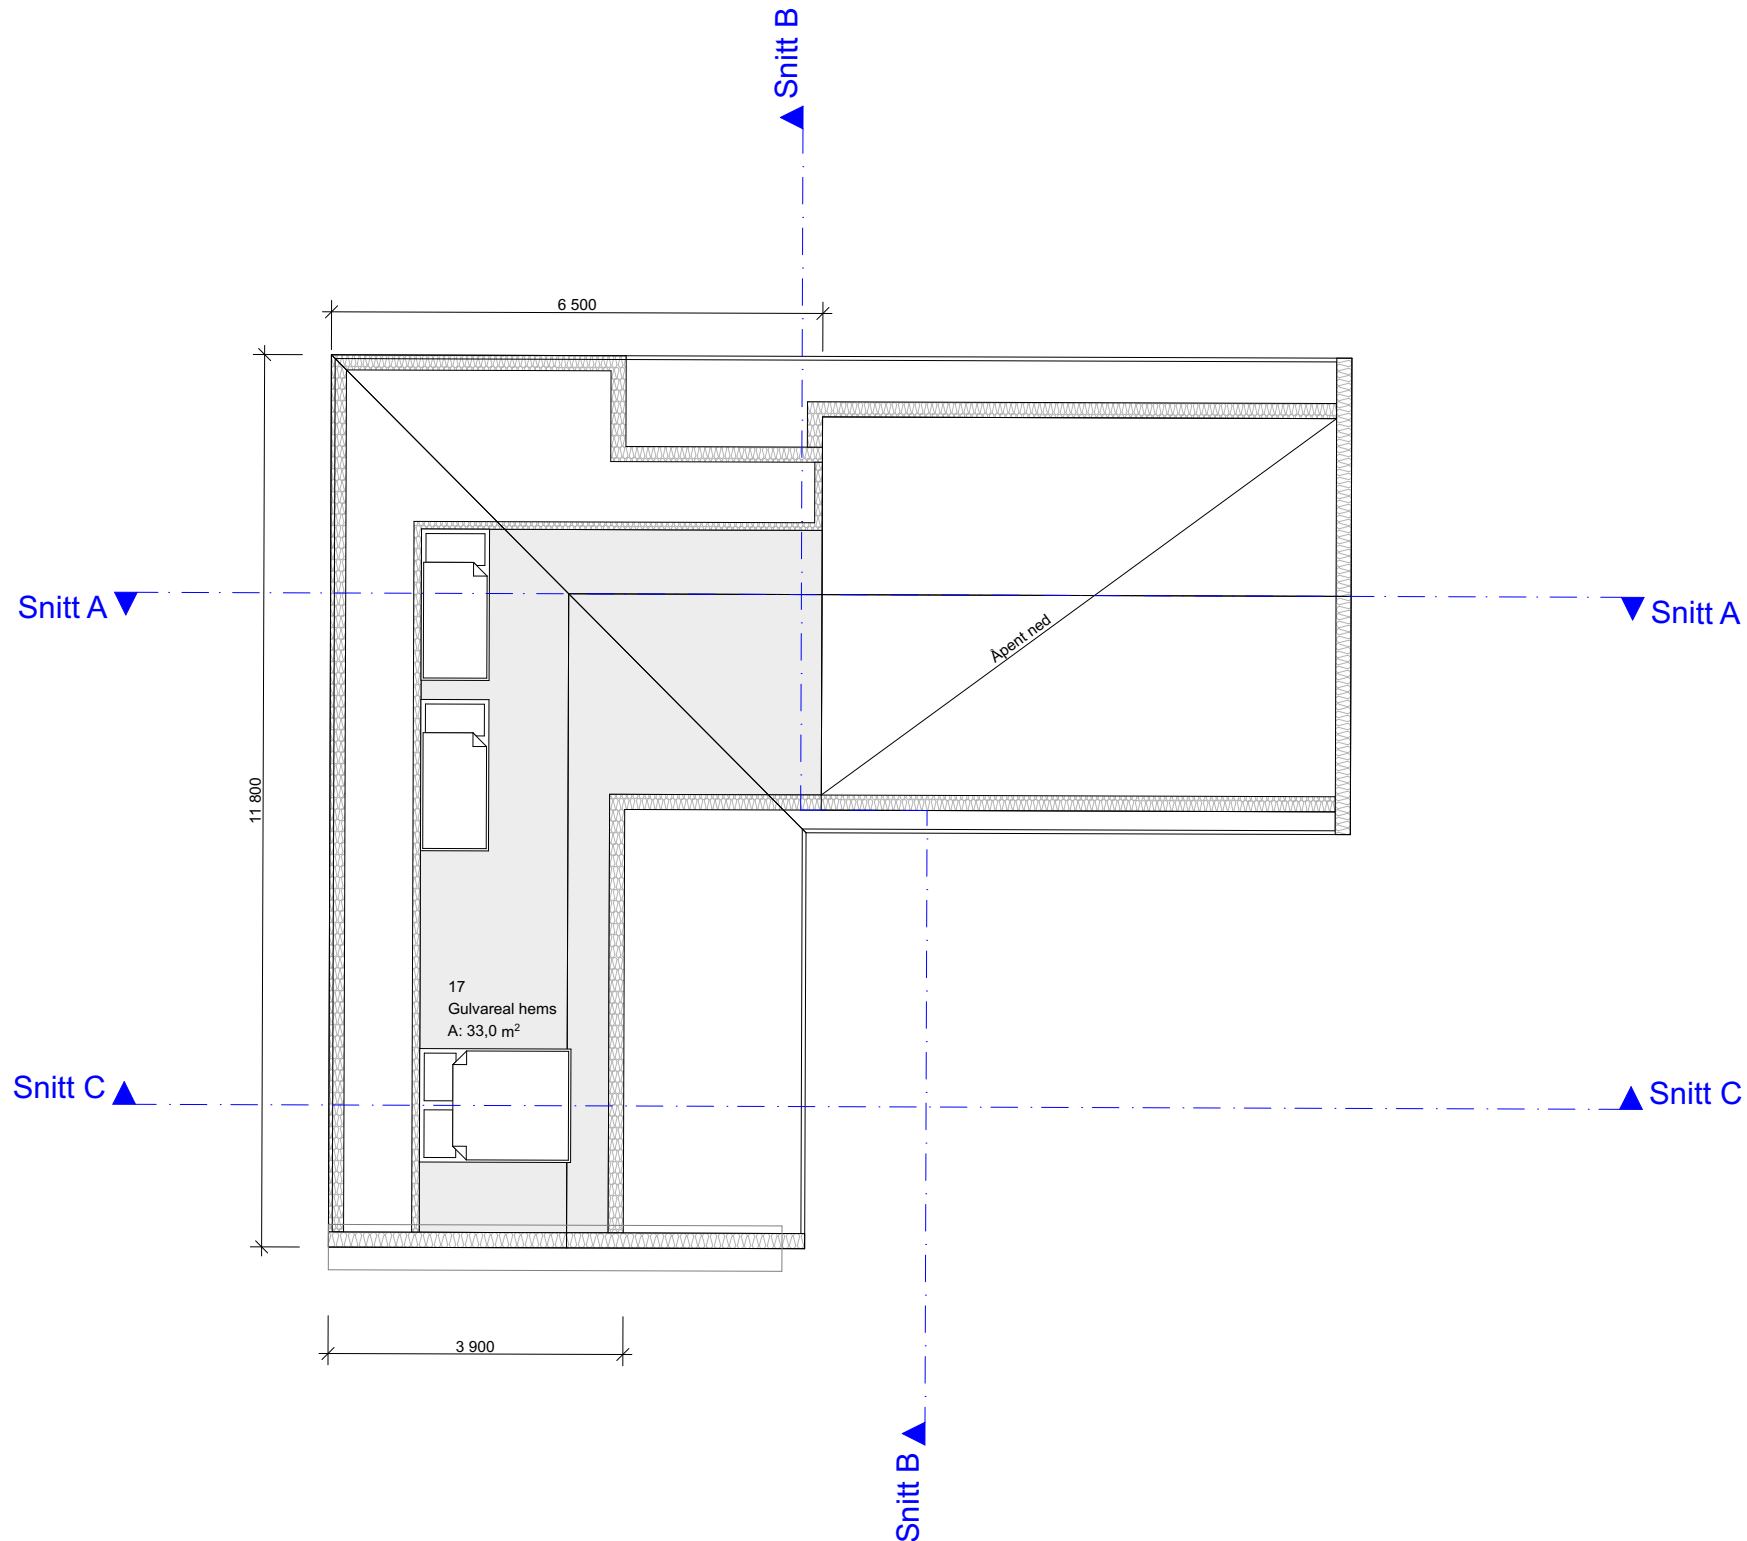

Prosjekterende


Urbanhus Kjededrift AS
Haraldsgata 90
5528 Haugesund

AREALOVERSIKT	
Etasje/enhet	Bruksareal, BRA
Evt. utleieleilighet	 m2
Underetasje	 m2
1.Etasje	86,2 m2
2. Etasje	 m2
Garasje/carport	 m2
Åpent overbygd areal	22 m2
Sum, BRA	108,2 m2

Enhet	Bebygd areal, BYA
Hytte	119,7 m2
Garasje/carport	 m2
Evt. p-plasser	 m2
Sum, BYA	119,7 m2

Merknader
Prosjektert etter TEK 17

Evt. lokalisering:

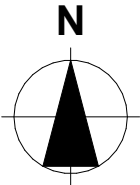


Rev	Nr	Beskrivelse	Dato	Sign	Kontr


Fase

Byggemelding


Tiltakshaver	Prosjektnr.	
	Kontroll prosjekt.	
	Sign.	Kontroll
	Dato 29.03.2022	
Prosjekt		
U- 3040 med hems		
Forhandler		
Gnr./Bnr./Festenr.:	Revisjon nr.	
Type tegning: Snitt A og B	Målestokk 1:100 (A3)	
	Tegningsnr.: A30-1	

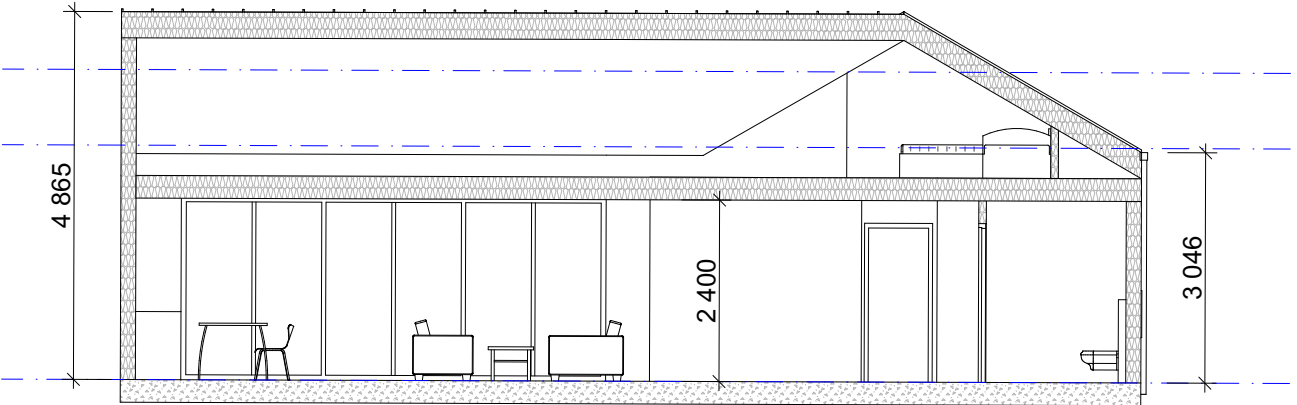

Snitt A

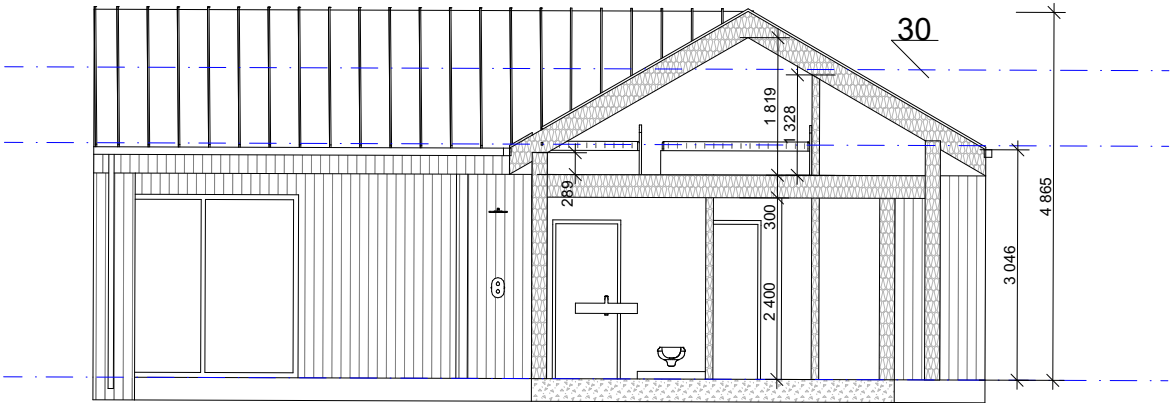

Snitt B

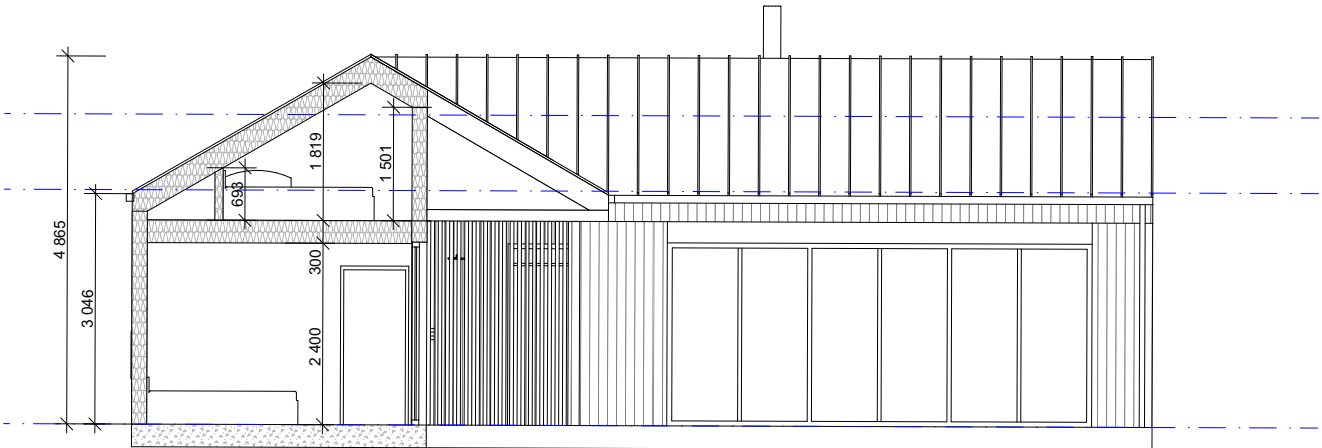

Snitt C

URBANHUS

© Alle rettigheter tilhører utførende for prosjekteringen, kopiering eller bruk av disse tegningene er forbudt uten skriftlig samtykke

Prosjekterende

Urbanhus Kjededrift AS
Haraldsgata 90
5528 Haugesund


AREALOVERSIKT	
Etasje/enhet	Bruksareal, BRA
Evt. utleieleilighet	 m2
Underetasje	 m2
1.Etasje	86,2 m2
2. Etasje	 m2
Garasje/carport	 m2
Åpent overbygd areal	22 m2

Sum, BRA	108,2 m2
----------	----------

Enhet	Bebygd areal, BYA
Hytte	119,7 m2
Garasje/carport	 m2
Evt. p-plasser	 m2
Sum, BYA	119,7 m2

Merknader
Prosjektert etter TEK 17

Evt. lokalisering:

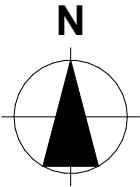


Rev	Nr	Beskrivelse	Dato	Sign	Kontr


Fase

Byggemelding


Tiltakshaver	Prosjektnr.	
	Kontroll prosjekt.	
Prosjekt	Sign.	Kontroll
	Dato 29.03.2022	
Forhandler		
Gnr./Bnr./Festenr.:	Revisjon nr.	
Type tegning: Fasader	Målestokk 1:200 (A3)	
	Tegningsnr.: A40-1	

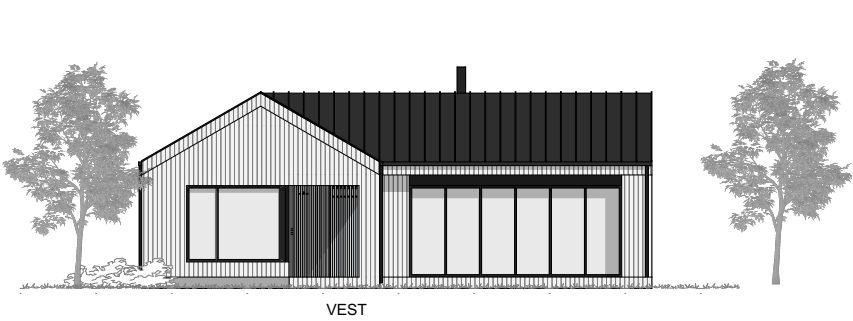


VEST

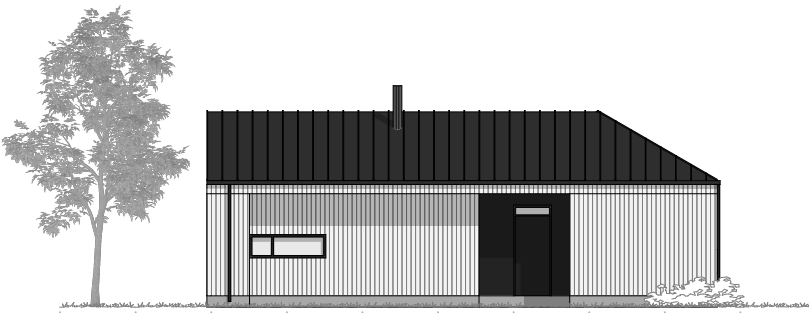

ØST

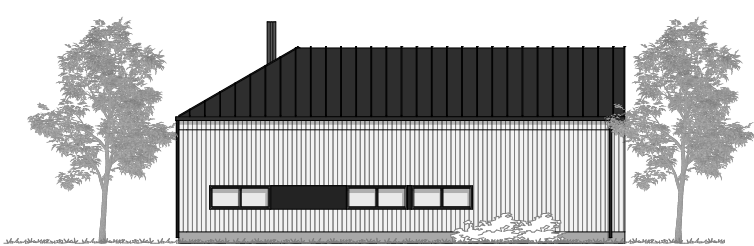

NORD

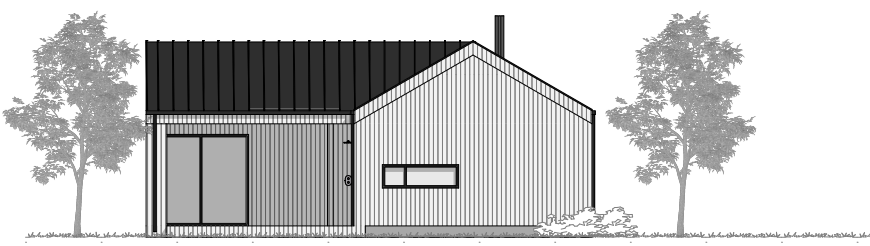

SØR