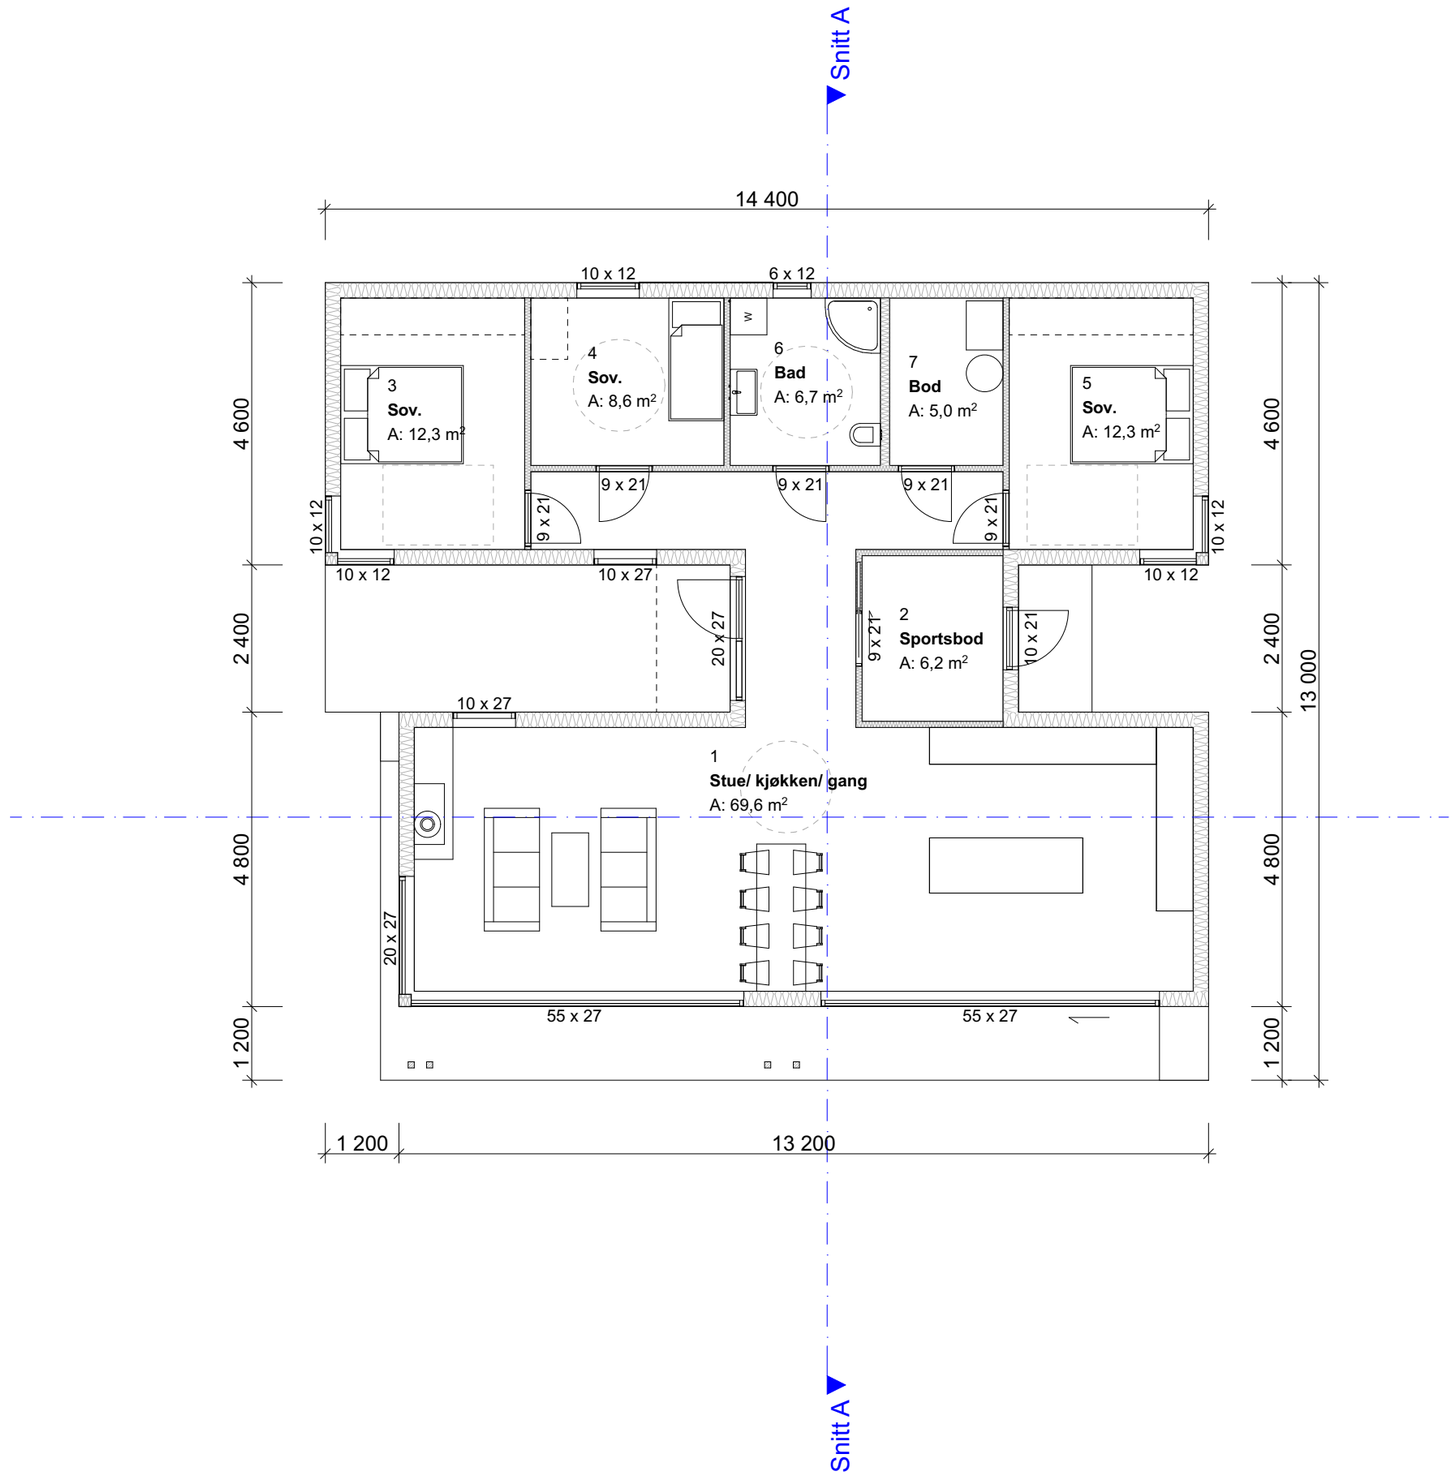

BYA: 161,4 M2
BRA: 123,8 M2

Index	Dato	Beskrivelse	Sign	Kontr.

Prosjekt:
U-1060

Tiltakshaver:

Prosjekterende:
URBANHUS

© Alle rettigheter tilhører utførende for prosjekteringen, kopiering eller bruk av disse tegningene er forbudt uten skriftlig samtykke

Dato: 11.02.2026

Tegning:
Plan 1. Etasje

Målestokk: 1:100

Tegningsnr.: A20-1

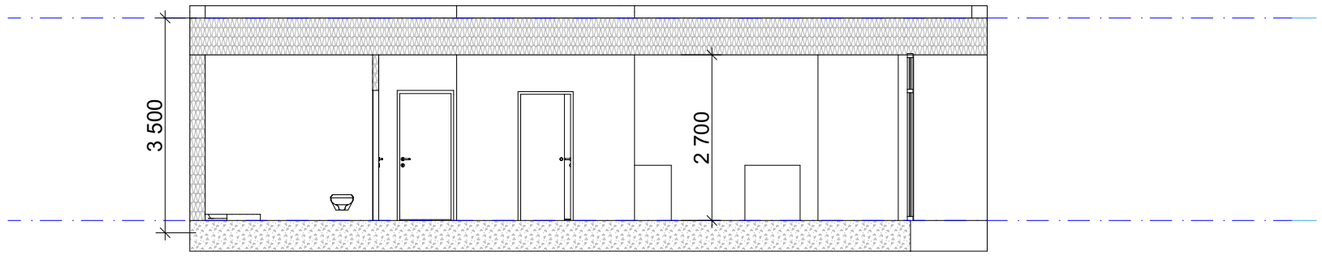

BYA: 161,4 M2
BRA: 123,8 M2

Index	Dato	Beskrivelse	Sign	Kontr.

Prosjekt:
U-1060

Tiltakshaver:

Prosjekterende:
URBANHUS

© Alle rettigheter tilhører utførende for prosjekteringen, kopiering eller bruk av disse tegningene er forbudt uten skriftlig samtykke

Dato:
11.02.2026

Tegning:
Snitt A

Målestokk:
1:100

Tegningsnr.:
A30-1

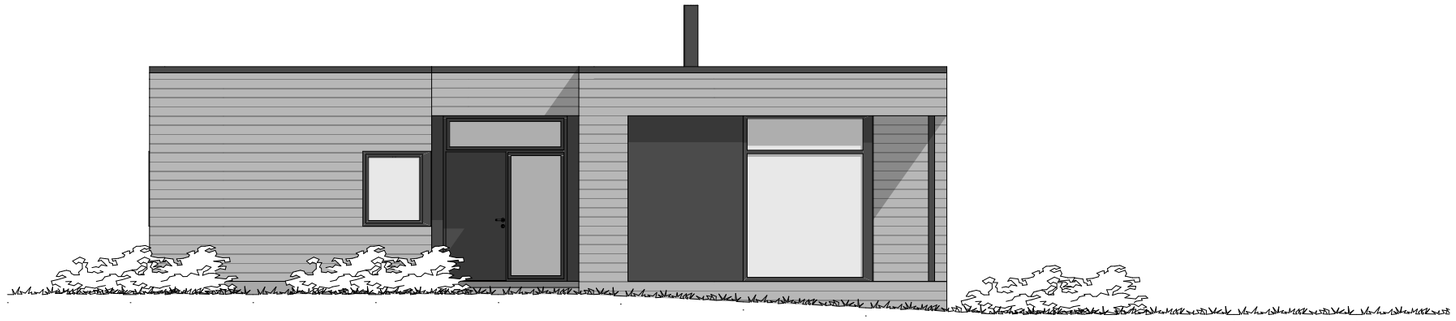

VEST

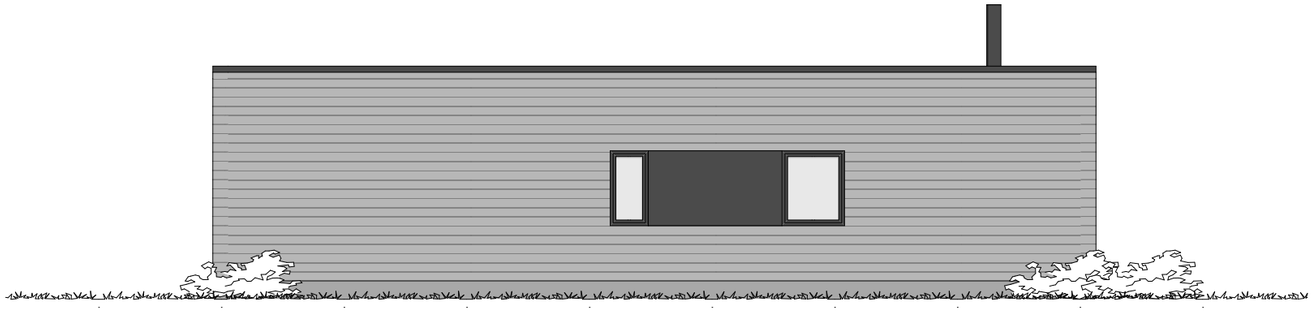

NORD

BYA: 161,4 M2
BRA: 123,8 M2

Index	Dato	Beskrivelse	Sign	Kontr.

Prosjekt:
U-1060

Tiltakshaver:

Prosjekterende:
URBANHUS

© Alle rettigheter tilhører utførende for prosjekteringen, kopiering eller bruk av disse tegningene er forbudt uten skriftlig samtykke

Dato:
11.02.2026

Tegning:
Fasade Sør og Vest

Målestokk:
1:100

Tegningsnr.:
A40-1

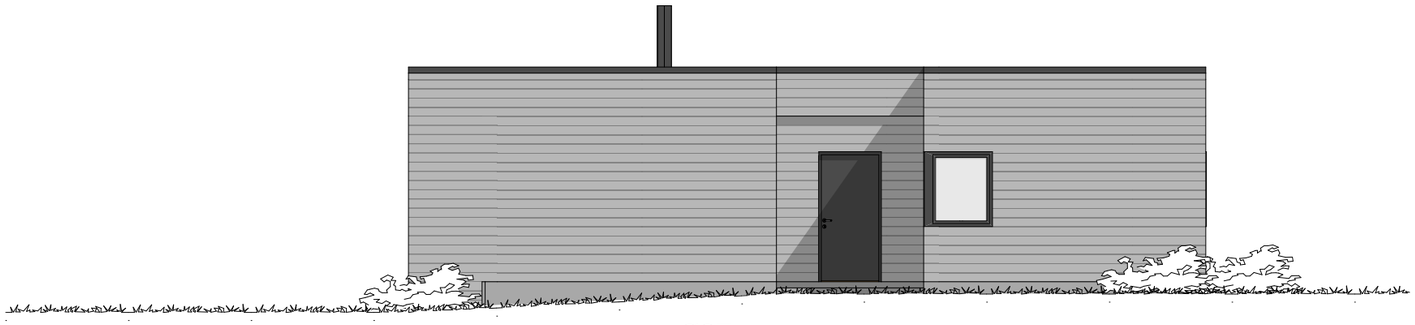

ØST

SØR

BYA: 161,4 M2
BRA: 123,8 M2

Index	Dato	Beskrivelse	Sign	Kontr.

Prosjekt:
U-1060

Tiltakshaver:

Prosjekterende:
URBANHUS

© Alle rettigheter tilhører utførende for prosjekteringen, kopiering eller bruk av disse tegningene er forbudt uten skriftlig samtykke

Dato:
11.02.2026

Tegning:
Fasade Nord og Øst

Målestokk:
1:100

Tegningsnr.:
A40-2