



FASADE 1



FASADE 2


BYA:
191.3 m2

BRA:
106.8 m2

Jex.	Dato	Beskrivelse	Sign.	Kontr.	
osjekt:					
Prosjekterende: URBANHUS AS					
© Alle rettigheter tilhører utførende for prosjekteringen, kopiering eller bruk av disse tegningene er forbudt uten skriftlig samtykke					Dato:
Tegning: Fasader 1					
					Tegningsnr.: A40-01



FASADE 3

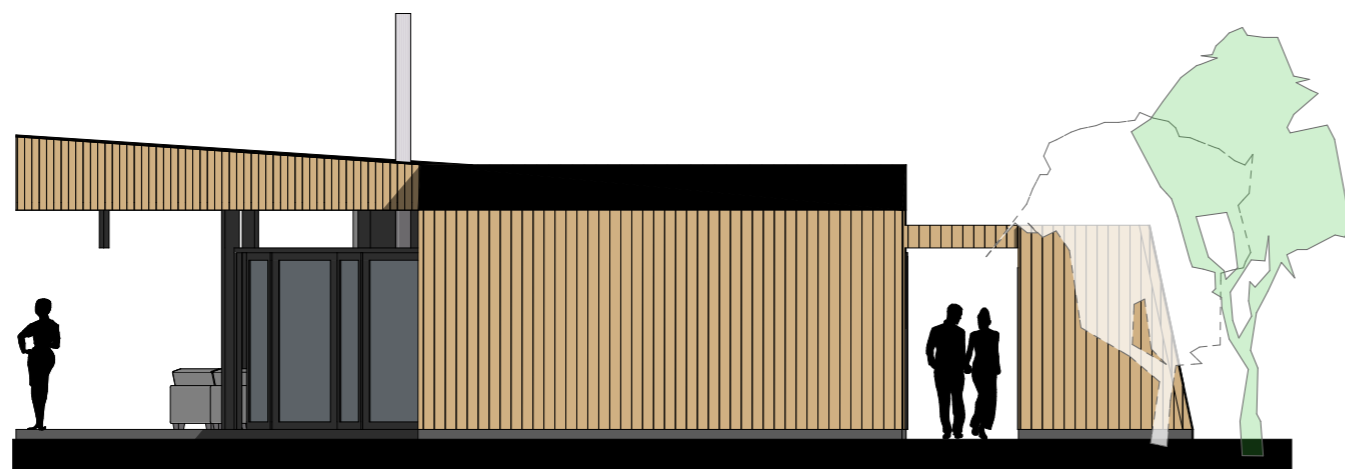


FASADE 4

BYA:
191.3 m²

BRA:
106.8 m²

Index	Dato	Beskrivelse	Sign	Kontr.
Projekterende:		URBANHUS AS		Dato:
Tegning:		Fasader 2		Tegningsnr.:
© Alle rettigheter tilhører utførende for prosjekteringen, kopiering eller bruk av disse tegningene er forbudt uten skriftlig samtykke				A40-02

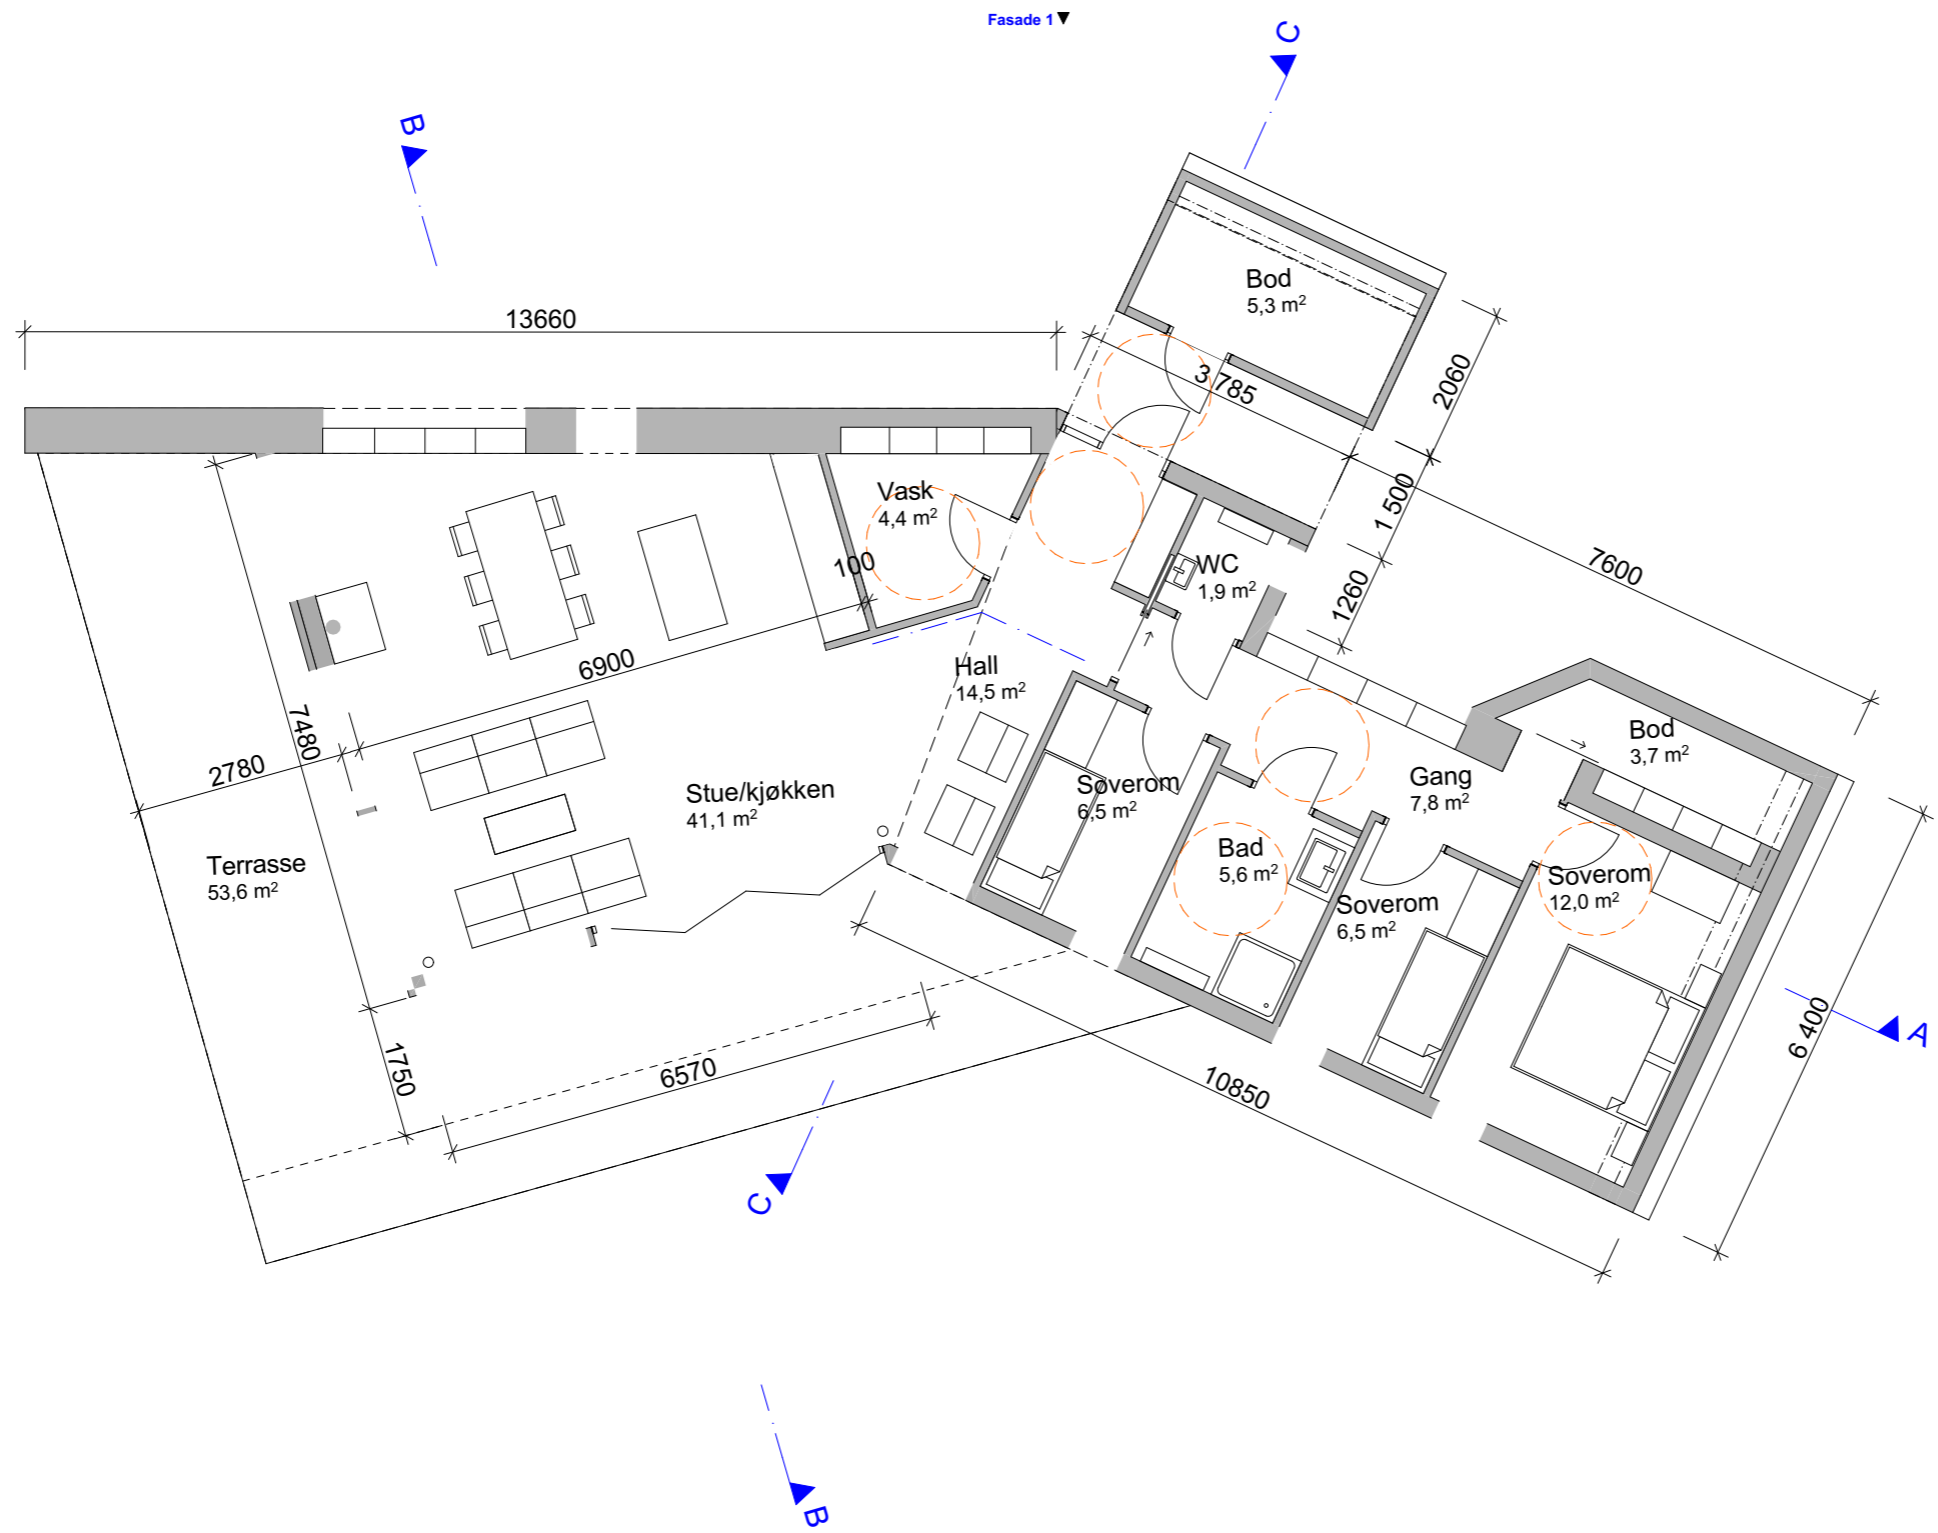

BYA:
191.3 m²


BRA:
106.8 m²

Index	Dato	Beskrivelse	Sign	Kontr.
Prosjekt:				
Prosjekterende: URBANHUS AS				
© Alle rettigheter tilhører utførende for prosjekteringen, kopiering eller bruk av disse tegningene er forbudt uten skriftlig samtykke			Dato:	
Tegning: Plan Hovedetasje				
			Tegningsnr.:	A20-01




SNITT A-A 1

SNITT A-A 2

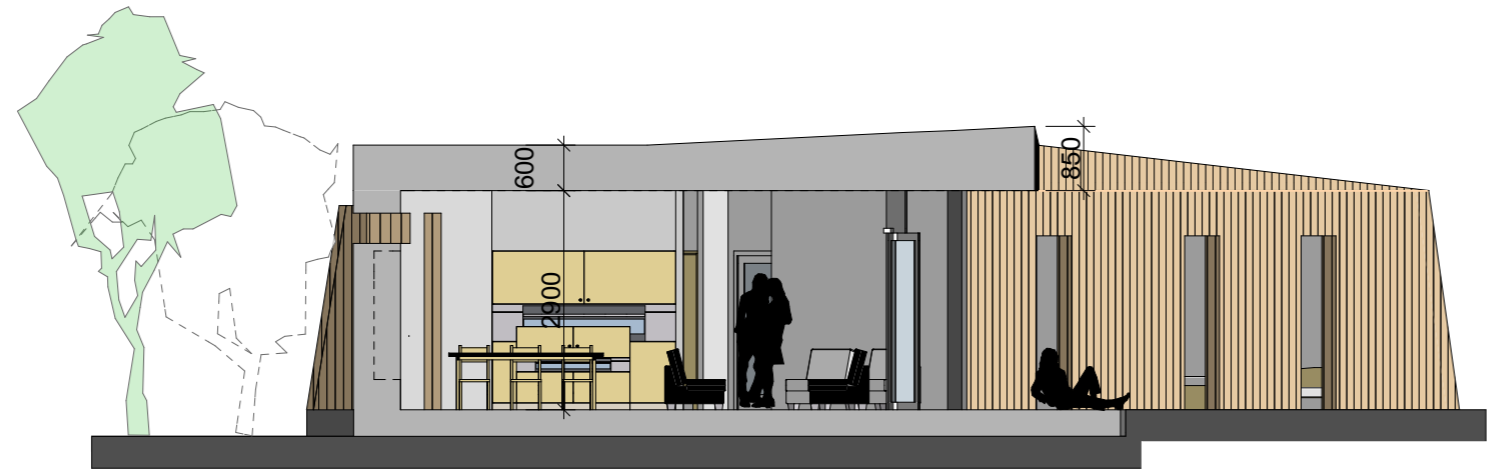

SNITT B-B

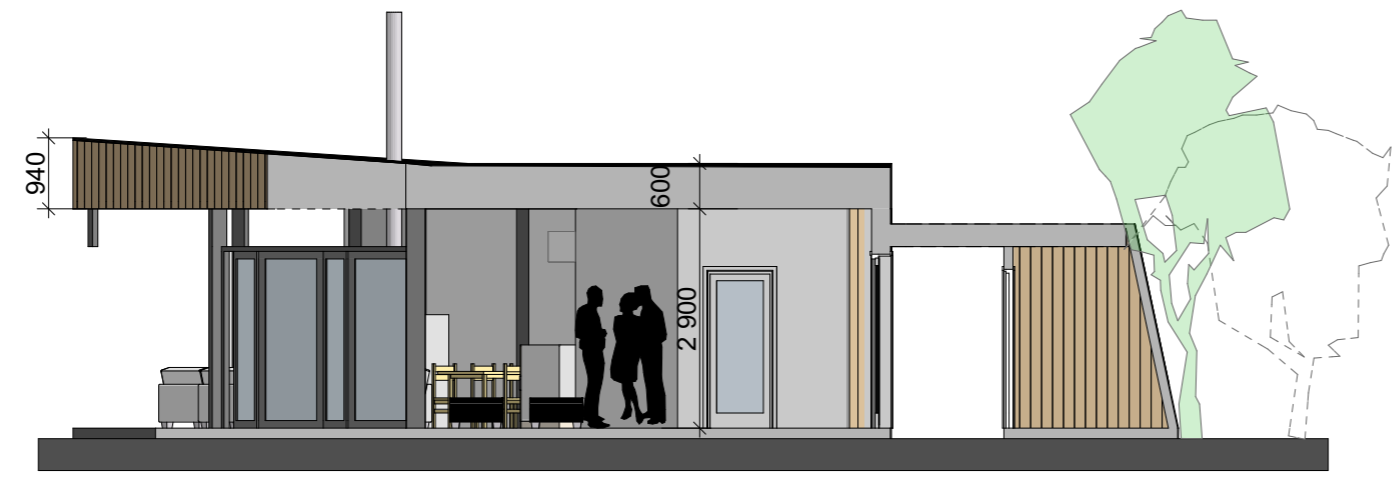

SNITT C-C

BYA:
191.3 m2

BRA:
106.8 m2

Index	Dato	Beskrivelse	Sign	Kontr.
Prosjekt:				
Prosjekterende: URBANHUS AS				
© Alle rettigheter tilhører utførende for prosjekteringen, kopiering eller bruk av disse tegningene er forbudt uten skriftlig samtykke				Dato:
Tegning: Snitt A,B,C				Tegningsnr.: A30-01