

**SAMMEN SKAPER VI EN BOLIG SOM
VISUALISERER DIN IDENTITET.**

URBANHUS

U- 3010

Skisse/ forprosjekt 02.07.2020

Prosjekterende


Urbanhus Bergen AS
Statsminister Michelsens veg 38
5231 Paradis

AREALOVERSIKT	
Etasje/enhet	Bruksareal, BRA
Evt. utleieleilighet m2
Underetasje m2
1.Etasje	79,7 m2
Hems	20,9 m2
Garasje/carport m2
Åpent overbygd areal	8,1 m2
Sum, BRA	108,7 m2

Enhet	Bebygd areal, BYA
Bolig	96,7 m2
Garasje/carport m2
Evt. p-plasser m2
Sum, BYA	96,7 m2

Merknader
Prosjektert etter TEK 17


Evt. lokalisering:

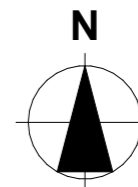

Rev	Nr	Beskrivelse	Dato	Sign	Kontr

Fase
Skisse/ forprosjekt

Tiltakshaver	Prosjektr.
Prosjekt	Kontroll prosjekt.
	Sign. Kontroll
U- 3010	Dato 02.07.2020
Forhandler	
Gnr./Bnr./Festenr.:	Revisjon nr.
Type tegning: Plan 1. Etasje	Målestokk 1:100 (A3)
	Tegningsnr.: A20-1

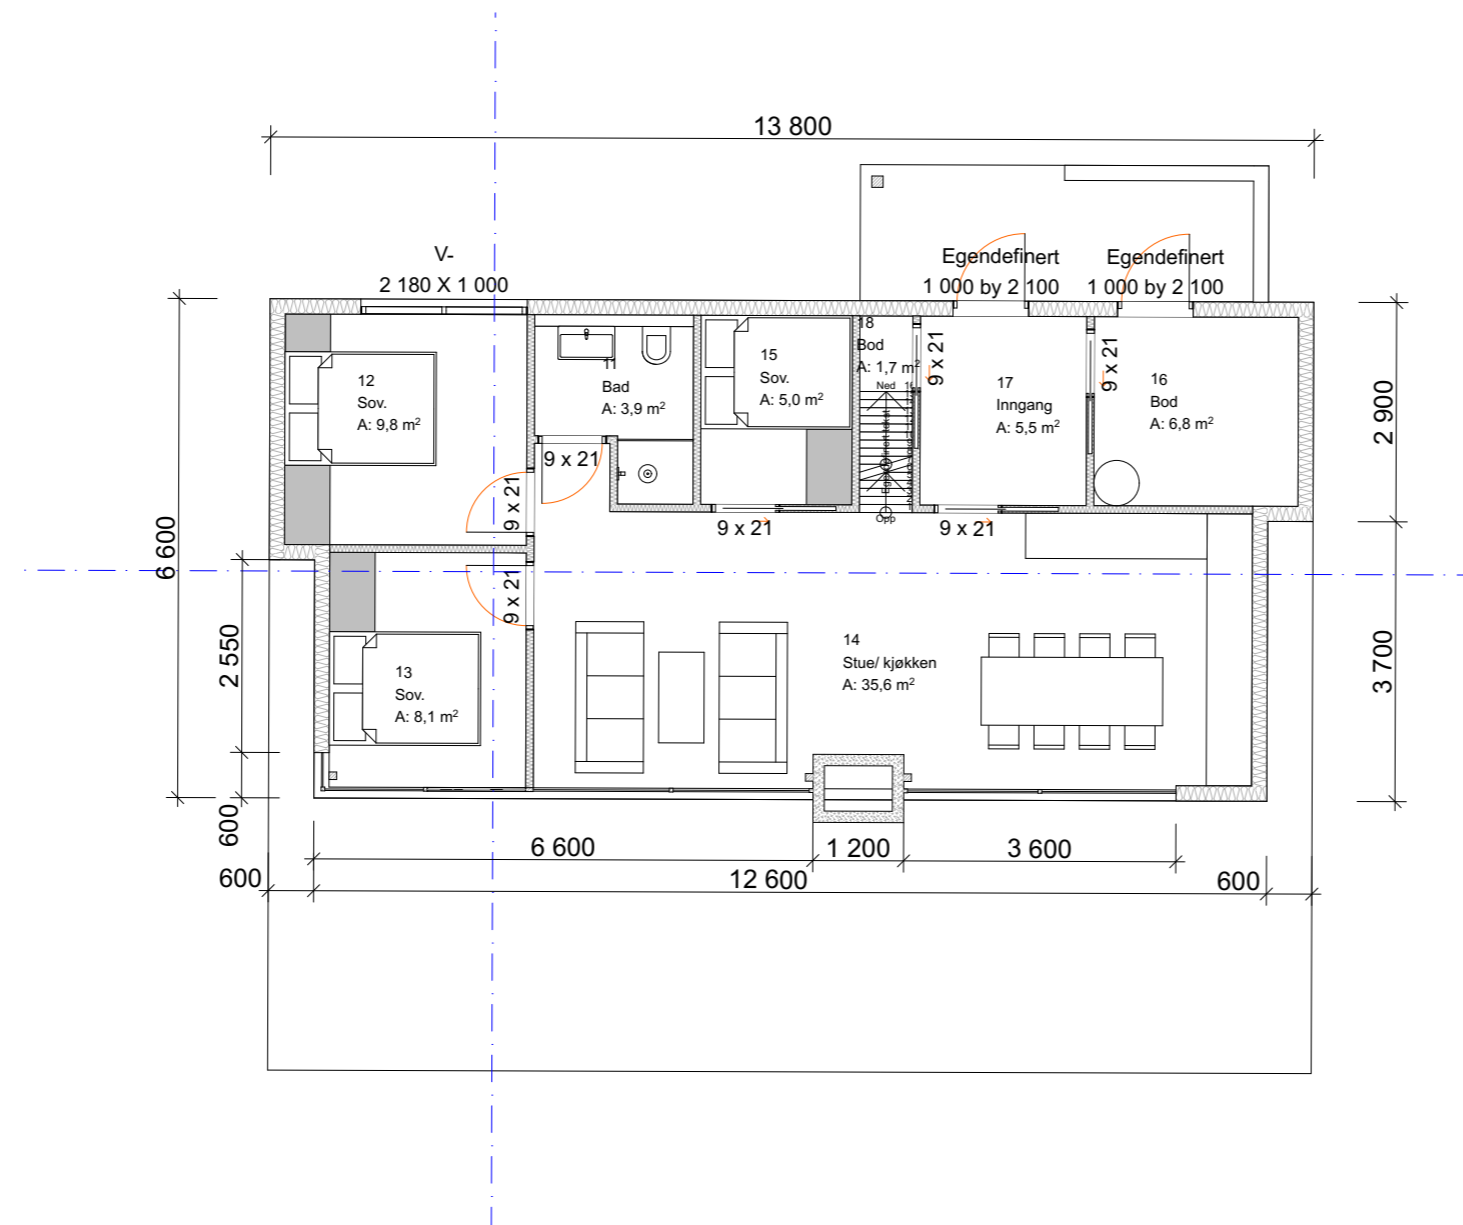

Prosjekterende


Urbanhus Bergen AS
Statsminister Michelsens veg 38
5231 Paradis

AREALOVERSIKT	
Etasje/enhet	Bruksareal, BRA
Evt. utleieleilighet m2
Underetasje m2
1.Etasje	79,7 m2
Hems	20,9 m2
Garasje/carport m2
Åpent overbygd areal	8,1 m2
Sum, BRA	108,7 m2

Enhet	Bebygd areal, BYA
Bolig	96,7 m2
Garasje/carport m2
Evt. p-plasser m2
Sum, BYA	96,7 m2

Merknader
Prosjektert etter TEK 17

Evt. lokalisering:

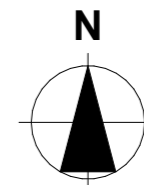


Rev	Nr	Beskrivelse	Dato	Sign	Kontr

Fase

Skisse/ forprosjekt

Tiltakshaver	Prosjektnr.
Prosjekt	Kontroll prosjekt.
	Sign. Kontroll
U- 3010	Dato 02.07.2020
Forhandler	
Gnr./Bnr./Festenr.:	Revisjon nr.
Type tegning: Plan 2. Etasje	Målestokk 1:100 (A3)
	Tegningsnr.: A20-2

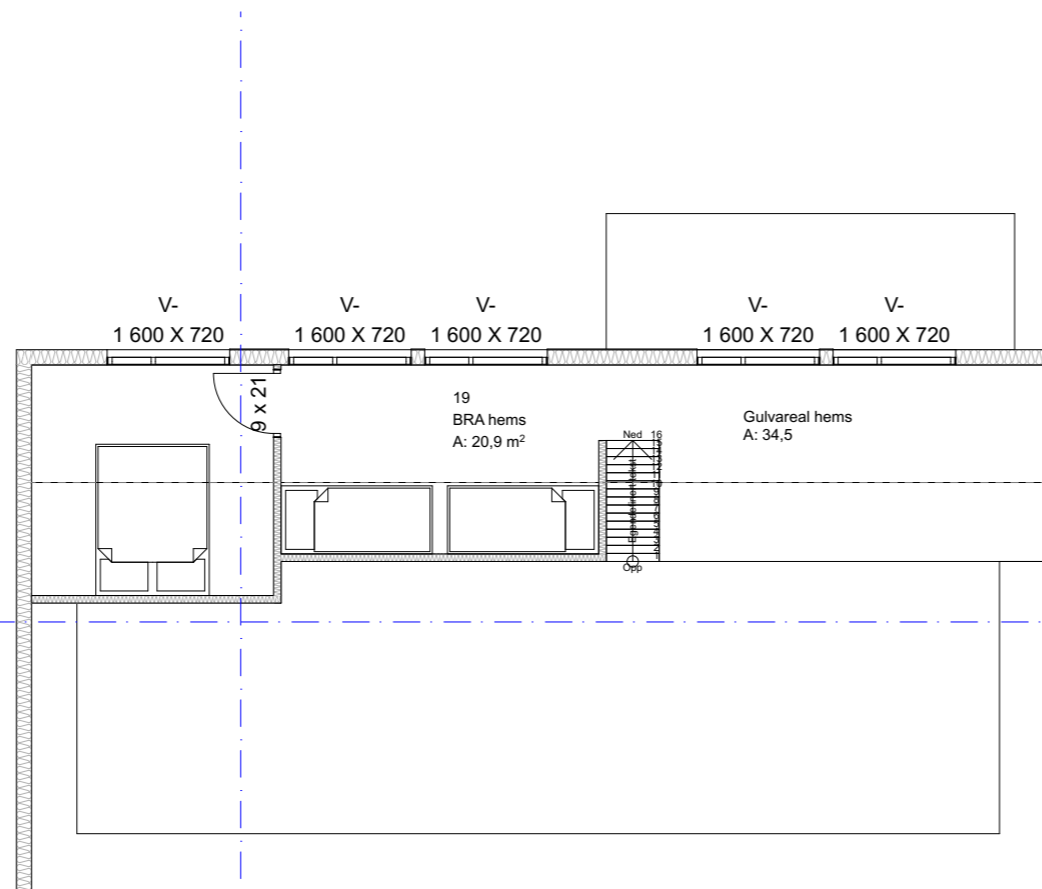

URBANHUS

© Alle rettigheter tilhører utførende for prosjekteringen, kopiering eller bruk av disse tegningene er forbudt uten skriftlig samtykke

Prosjekterende


Urbanhus Bergen AS
Statsminister Michelsens veg 38
5231 Paradis

AREALOVERSIKT	
Etasje/enhet	Bruksareal, BRA
Evt. utleieleilighet m2
Underetasje m2
1.Etasje	79,7 m2
Hems	20,9 m2
Garasje/carport m2
Åpent overbygd areal	8,1 m2
Sum, BRA	108,7 m2

Enhet	Bebygd areal, BYA
Bolig	96,7 m2
Garasje/carport m2
Evt. p-plasser m2
Sum, BYA	96,7 m2

Merknader
Prosjektert etter TEK 17

Evt. lokalisering:

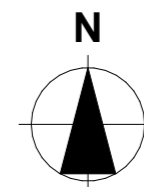


Rev	Nr	Beskrivelse	Dato	Sign	Kontr
-----	----	-------------	------	------	-------

Fase

Skisse/ forprosjekt

Tiltakshaver	Prosjektnr.
Prosjekt	Kontroll prosjekt.
	Sign. Kontroll
U- 3010	Dato 02.07.2020
Forhandler	
Gnr./Bnr./Festenr.:	Revisjon nr.
Type tegning: Snitt A og B	Målestokk 1:100 (A3)
	Tegningsnr.: A30-1

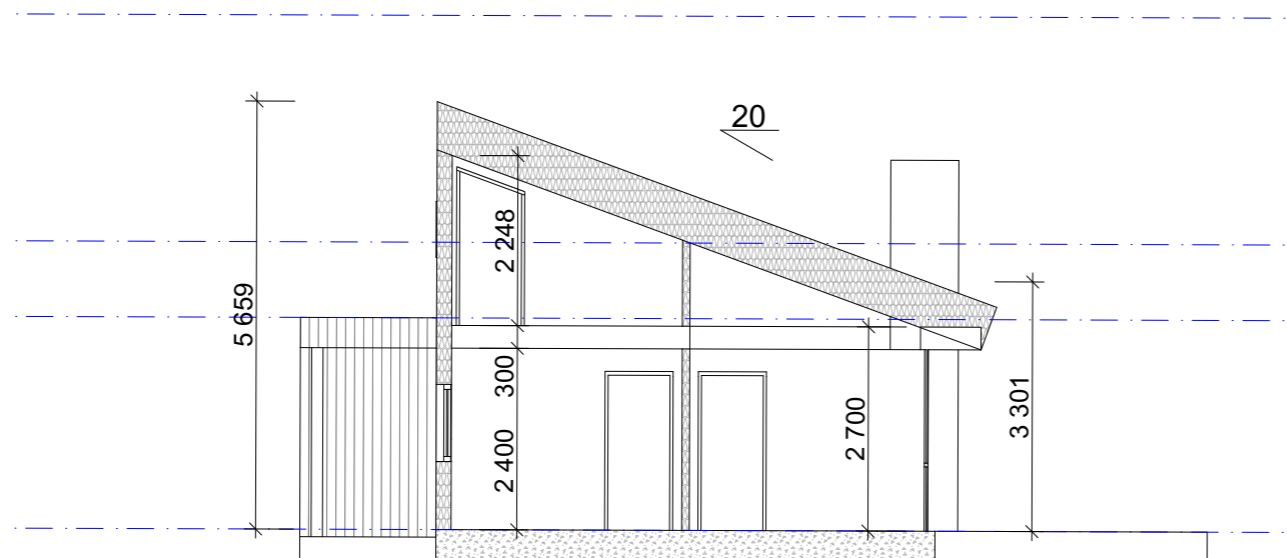

URBANHUS

© Alle rettigheter tilhører utførende for prosjekteringen, kopiering eller bruk av disse tegningene er forbudt uten skriftlig samtykke

Prosjekterende


Urbanhus Bergen AS
Statsminister Michelsens veg 38
5231 Paradis

AREALOVERSIKT	
Etasje/enhet	Bruksareal, BRA
Evt. utleieleilighet m2
Underetasje m2
1.Etasje	79,7 m2
Hems	20,9 m2
Garasje/carport m2
Åpent overbygd areal	8,1 m2
Sum, BRA	108,7 m2

Enhet	Bebygd areal, BYA
Bolig	96,7 m2
Garasje/carport m2
Evt. p-plasser m2
Sum, BYA	96,7 m2

Merknader
Prosjektert etter TEK 17

Evt. lokalisering:

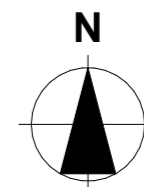

Rev	Nr	Beskrivelse	Dato	Sign	Kontr

Fase

Skisse/ forprosjekt

Tiltakshaver	Prosjektnr.
Prosjekt	Kontroll prosjekt.
	Sign. Kontroll
U- 3010	Dato 02.07.2020
Forhandler	
Gnr./Bnr./Festenr.:	Revisjon nr.
Type tegning: Fasader	Målestokk 1:200 (A3)
	Tegningsnr.: A40-1

