

URBANHUS

© Alle rettigheter tilhører utførende for prosjekteringen, kopiering eller bruk av disse tegningene er forbudt uten skriftlig samtykke

Prosjekterende


Urbanhus Bergen AS
Statsminister Michelsens veg 38
5231 Paradis

AREALOVERSIKT	
Etasje/enhet	Bruksareal, BRA
Evt. utleieleilighet m2
Underetasje m2
1.Etasje	67,3 m2
Hems m2
Garasje/carport m2
Åpent overbygd areal	4,4 m2
Sum, BRA	71,7 m2

Enhet	Bebygd areal, BYA
Hytte	80,2 m2
Garasje/carport m2
Evt. p-plasser m2
Sum, BYA	80,2 m2

Merknader
Prosjektert etter TEK 17

Evt. lokalisering:

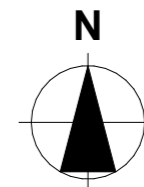


Rev	Nr	Beskrivelse	Dato	Sign	Kontr

Fase

Skisse/ forprosjekt

Tiltakshaver	Prosjektnr.
Prosjekt	Kontroll prosjekt.
	Sign. Kontroll
U- 3020	Dato
	11.05.2020
Forhandler	
Gnr./Bnr./Festenr.:	Revisjon nr.
Type tegning:	Målestokk
Plan 1. Etasje	1:100 (A3)
	Tegningsnr.:
	A20-1

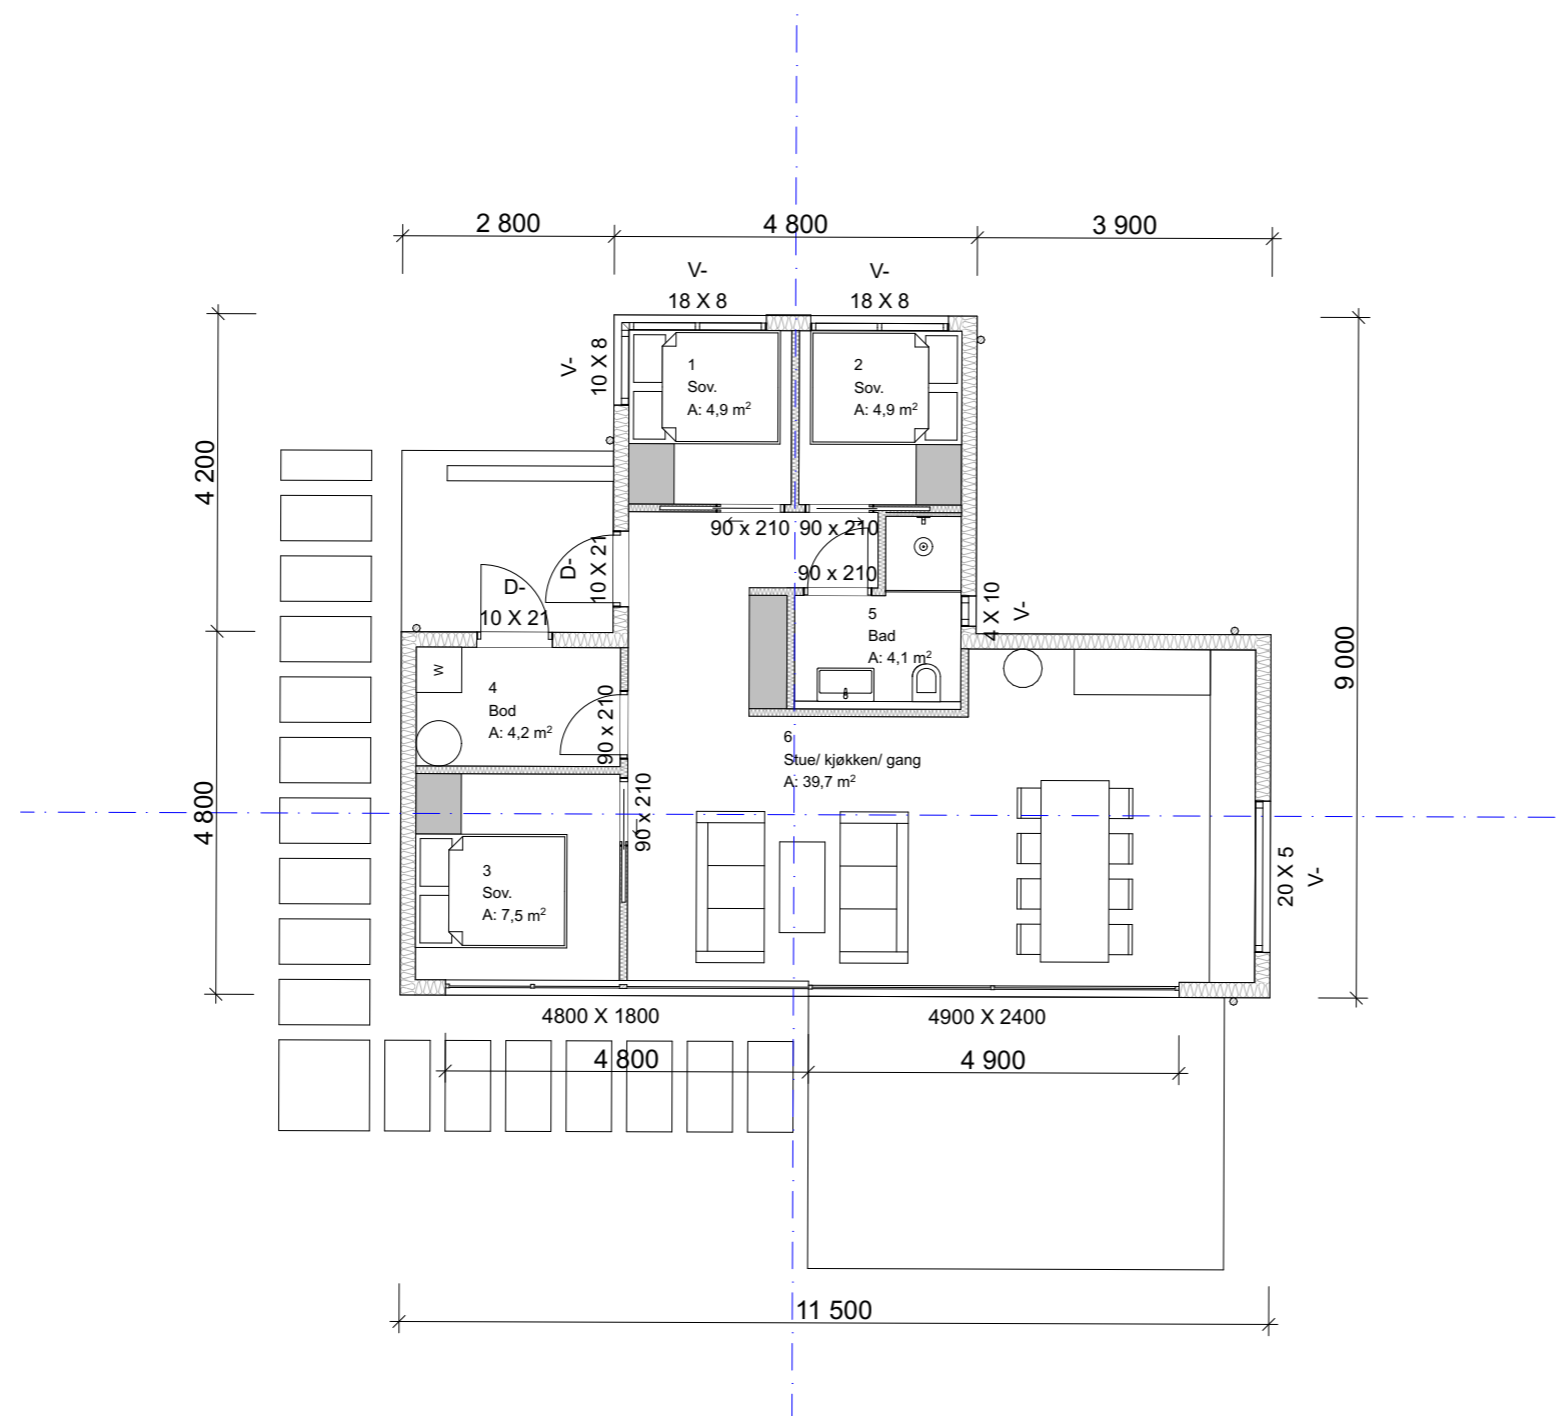

URBANHUS

© Alle rettigheter tilhører utførende for prosjekteringen, kopiering eller bruk av disse tegningene er forbudt uten skriftlig samtykke

Prosjekterende


Urbanhus Bergen AS
Statsminister Michelsens veg 38
5231 Paradis

AREALOVERSIKT	
Etasje/enhet	Bruksareal, BRA
Evt. utleieleilighet m2
Underetasje m2
1.Etasje	67,3 m2
Hems m2
Garasje/carport m2
Åpent overbygd areal	4,4 m2
Sum, BRA	71,7 m2

Enhet	Bebygd areal, BYA
Hytte	80,2 m2
Garasje/carport m2
Evt. p-plasser m2
Sum, BYA	80,2 m2

Merknader
Prosjektert etter TEK 17

Evt. lokalisering:

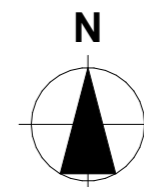

Rev	Nr	Beskrivelse	Dato	Sign	Kontr

Fase

Skisse/ forprosjekt

Tiltakshaver	Prosjektnr.
Prosjekt	Kontroll prosjekt.
	Sign. Kontroll
U- 3020	Dato 11.05.2020
Forhandler	
Gnr./Bnr./Festenr.:	Revisjon nr.
Type tegning: Snitt A og B	Målestokk 1:100 (A3)
	Tegningsnr.: A30-1

