
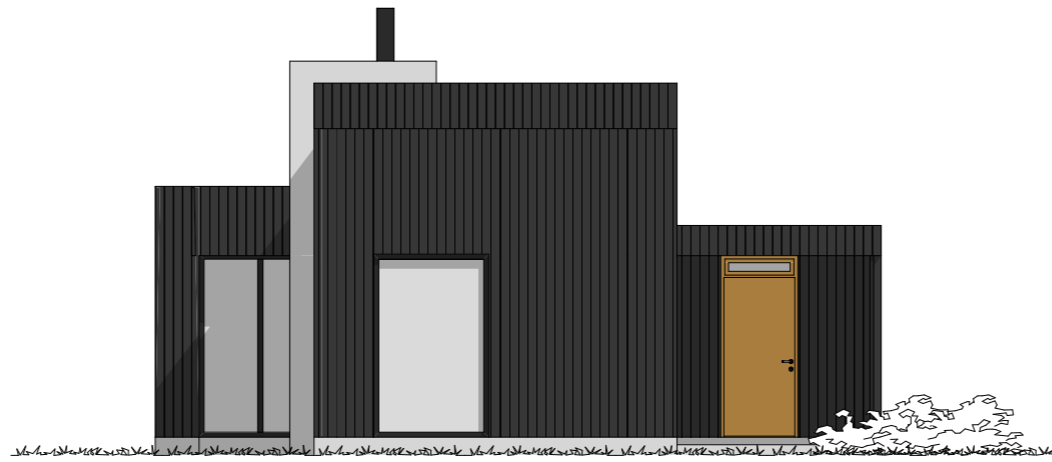


Index	Dato	Beskrivelse	Sign	Kontr.
Prosjekt		Skisse G		
Tiltakshaver:				
Urbanhus				
Prosjekterende:		URBANHUS		
© Alle rettigheter tilhører utførende for prosjekteringen, kopiering eller bruk av disse tegningene er forbudt uten skriftlig samtykke				
Tegning:		Snitt A og B	Dato:	23.11.18
Målestokk:			1:100	Tegningsnr.:

Hytte:
 BYA: 124,1 M2
 BRA innvendig: 104 M2

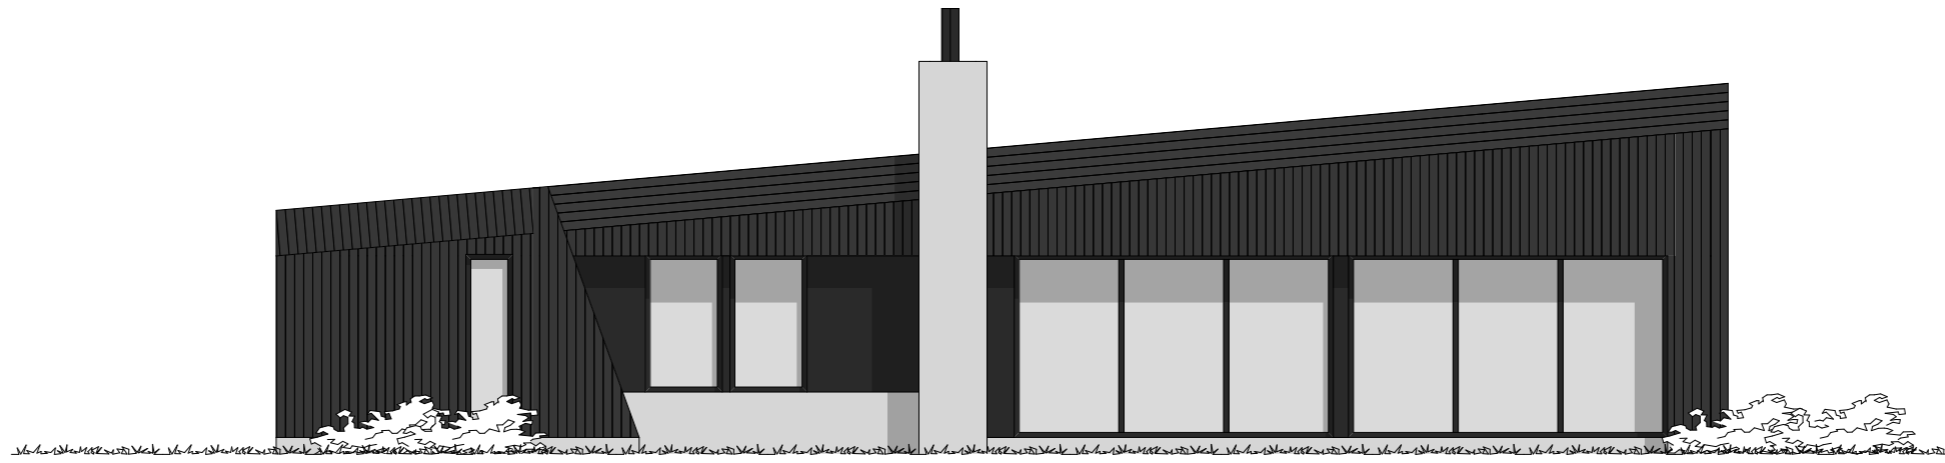

Hytte:
 BYA: 124,1 M2
 BRA innvendig: 104 M2

Index	Dato	Beskrivelse	Sign	Kontr.
		Skisse G		
Tiltakshaver:		Urbanhus		
Prosjekterende:		URBANHUS		
		<small>© Alle rettigheter tilhører utførende for prosjekteringen, kopiering eller bruk av disse tegningene er forbudt uten skriftlig samtykke</small>	Dato:	23.11.18
Tegning:		Fasade 2	Målestokk:	1:100
			Tegningsnr.:	A40-2