

URBANHUS

© Alle rettigheter tilhører utførende for prosjekteringen, kopiering eller bruk av disse tegningene er forbudt uten skriftlig samtykke

Prosjekterende

Urbanhus Kjededrift AS

Longhammarvegen 28
5536 HAUGESUND
Orgnr: 917791686

AREALOVERSIKT

Etasje/enhet	Bruksareal, BRA
Plan 1. Etasje (inkl. hybel på 31,8m ²)	94,9 m ²
Plan 2. Etasje	96 m ²
Garasje	50 m ²
Åpent overbygd areal	30,5 m ²
Sum, BRA	271,4 m²

Enhet

Enhet	Bebygd areal, BYA
Bolig	138,9 m ²
Garasje	56,9 m ²
Parkering på terreng	-
Sum, BYA	195,8 m²

Merknader

Prosjektert etter TEK 17

Lokalisering (kun plantegning)

Rev.	Dato	Beskrivelse	Sign.	Kont.

Fase

Tiltakshaver	Prosjektnr. Prosjektnr.
--------------	-----------------------------------


Prosjekt	Kontroll prosjekt.
U-2070	Sign. Kontroll

Forhandler	Dato 04.04.2020
------------	--------------------

	Revisjon nr.
--	--------------

Type tegning: Snitt A og B	Målestokk 1:100 (A3)
--------------------------------------	--------------------------------

	Tegningsnr.: A30-1
--	-----------------------

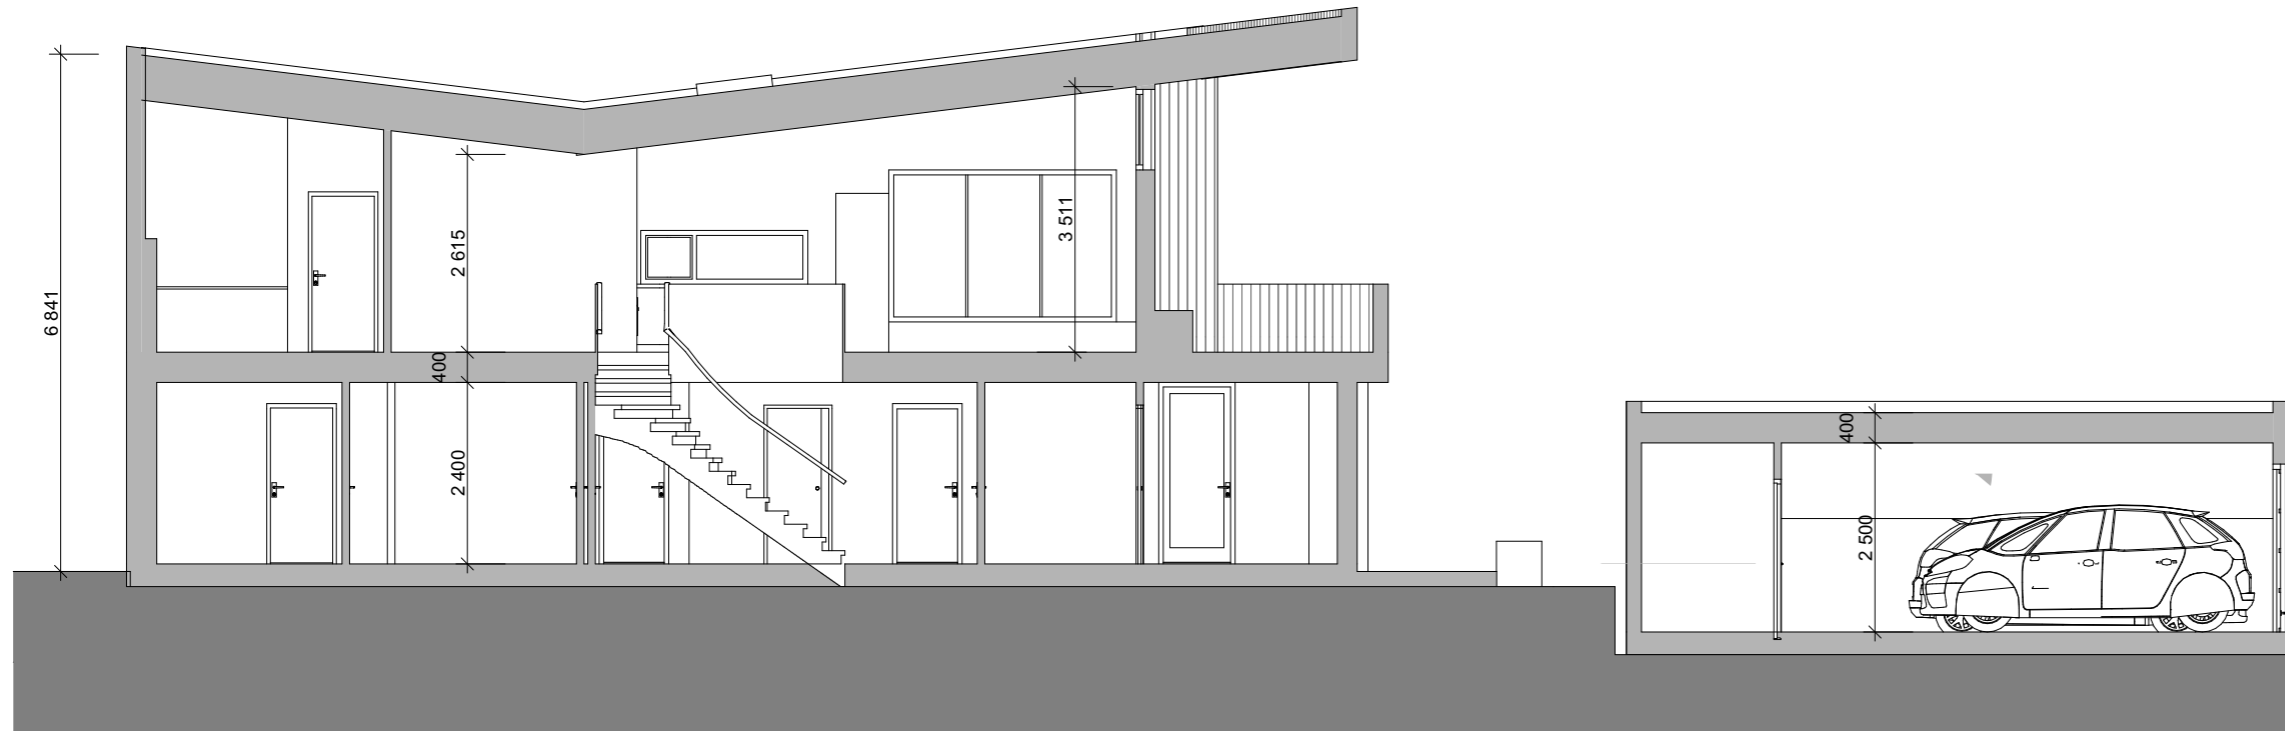

1:100 Snitt B



1:100 Snitt A

URBANHUS

© Alle rettigheter tilhører utførende for prosjekteringen, kopiering eller bruk av disse tegningene er forbudt uten skriftlig samtykke

Prosjekterende

Urbanhus Kjededrift AS

Longhammarvegen 28
5536 HAUGESUND
Orgnr: 917791686

AREALOVERSIKT	
Etasje/enhet	Bruksareal, BRA
Plan 1. Etasje (inkl. hybel på 31,8m2)	94,9 m ²
Plan 2. Etasje	96 m ²
Garasje	50 m ²
Åpent overbygd areal	30,5 m ²
Sum, BRA	271,4 m²

Enhet	Bebygd areal, BYA
Bolig	138,9 m ²
Garasje	56,9 m ²
Parkering på terreng	-
Sum, BYA	195,8 m²

Merknader
Prosjektert etter TEK 17

Lokalisering (kun plantegning)

Rev.	Dato	Beskrivelse	Sign.	Kont.

Fase

Tiltakshaver	Prosjektnr. Prosjektnr.
Prosjekt	Kontroll prosjekt.
U-2070	Sign. Kontroll
Forhandler	Dato 04.04.2020
	Revisjon nr.
Type tegning: Fasade Nord og Vest	Målestokk 1:100 (A3)
	Tegningsnr.: A40-1



1:100 Fasade Nord



1:100 Fasade Vest

URBANHUS

© Alle rettigheter tilhører utførende for prosjekteringen, kopiering eller bruk av disse tegningene er forbudt uten skriftlig samtykke

Prosjekterende

Urbanhus Kjededrift AS

Longhammarvegen 28
5536 HAUGESUND
Orgnr: 917791686

AREALOVERSIKT	
Etasje/enhet	Bruksareal, BRA
Plan 1. Etasje (inkl. hybel på 31,8m ²)	94,9 m ²
Plan 2. Etasje	96 m ²
Garasje	50 m ²
Åpent overbygd areal	30,5 m ²
Sum, BRA	271,4 m²

Enhet	Bebygd areal, BYA
Bolig	138,9 m ²
Garasje	56,9 m ²
Parkering på terreng	-
Sum, BYA	195,8 m²

Merknader
Prosjektert etter TEK 17


Lokalisering (kun plantegning)

Rev.	Dato	Beskrivelse	Sign.	Kont.

Fase

Tiltakshaver	Prosjektnr. Prosjektnr.
Prosjekt	Kontroll prosjekt.
U-2070	Sign. Kontroll
Forhandler	Dato 04.04.2020
	Revisjon nr.

Type tegning: Fasade Sør og Øst	Målestokk 1:100 (A3)
	Tegningsnr.: A40-2

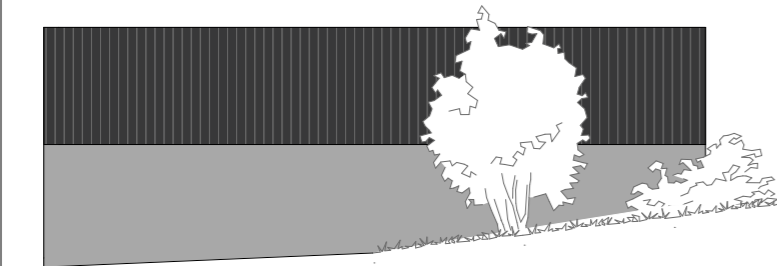

1:100 Fasade Sør



1:100 Fasade Øst