

Prosjekterende

Urbanhus Kjedefrift AS

Longhammarvegen 28
5536 HAUGESUND
Orgnr: 917791686

AREALOVERSIKT	
Etasje/enhet	Bruksareal, BRA
Plan U. Etasje	108,4 m ²
Plan 1. Etasje	104,5 m ²
Plan 2. Etasje	72,3 m ²
Parkering på terreng	-
Åpent overbygd areal	27,2 m ²
Sum, BRA	312,4 m²

Enhet	Bebygd areal, BYA
Bolig	169,9 m ²
Garasje	-
Parkering på terreng	-
Sum, BYA	169,9 m²



Merknader
Prosjektert etter TEK 17

Lokalisering (kun plantegning)

Rev.	Dato	Beskrivelse	Sign.	Kont.

Fase

Tiltakshaver	Prosjektnr. Prosjektnr.
Prosjekt	Kontroll prosjekt. Sign. Kontroll
U-2080	Dato 04.04.2020
Forhandler	Revisjon nr.
Type tegning: Plan 1. Etasje	Målestokk 1:100 (A3) Tegningsnr.: E2

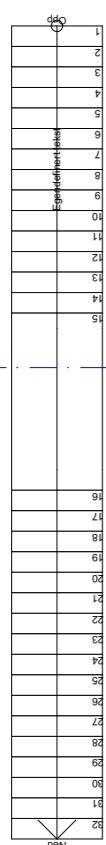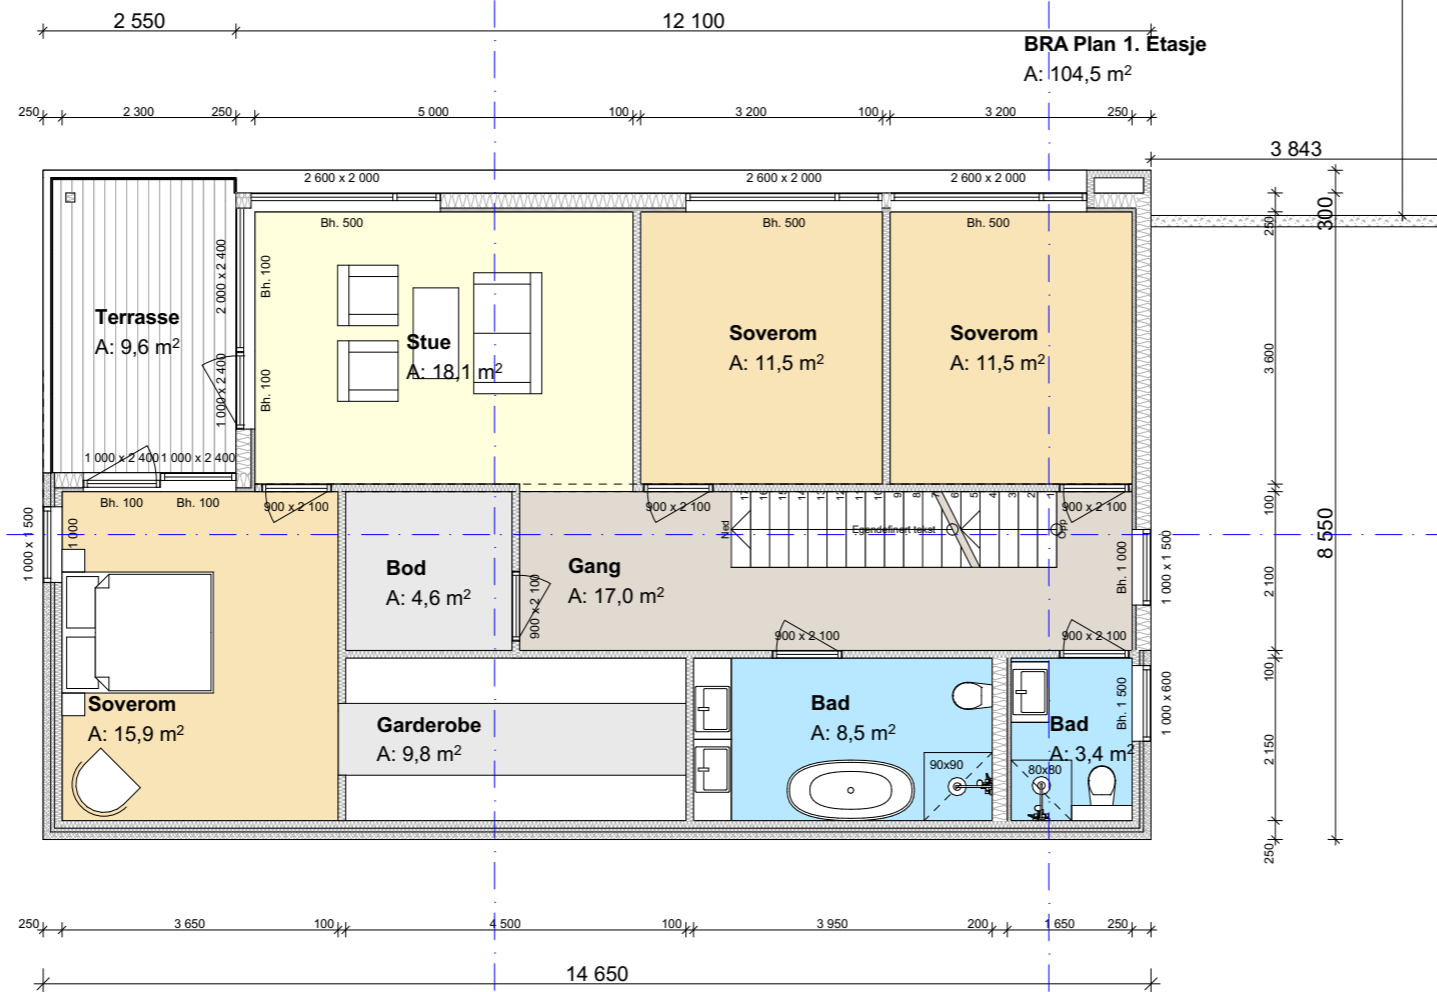

Prosjekterende

Urbanhus Kjededrift AS

Longhammarvegen 28
5536 HAUGESUND
Orgnr: 917791686

AREALOVERSIKT

Etasje/enhet	Bruksareal, BRA
Plan U. Etasje	108,4 m ²
Plan 1. Etasje	104,5 m ²
Plan 2. Etasje	72,3 m ²
Parkering på terreng	-
Åpent overbyggt areal	27,2 m ²
Sum, BRA	312,4 m²

Enhet

Enhet	Bebygd areal, BYA
Bolig	169,9 m ²
Garasje	-
Parkering på terreng	-
Sum, BYA	169,9 m²

Merknader


Prosjektert etter TEK 17

Lokalisering (kun plantegning)

Rev.	Dato	Beskrivelse	Sign.	Kont.
------	------	-------------	-------	-------

Fase

Tiltakshaver	Prosjektnr. Prosjektnr.
Prosjekt	Kontroll prosjekt.
U-2080	Sign. Kontroll
Forhandler	Dato 04.04.2020
	Revisjon nr.
Type tegning: Plan Tak	Målestokk 1:100 (A3)
	Tegningsnr.: E4

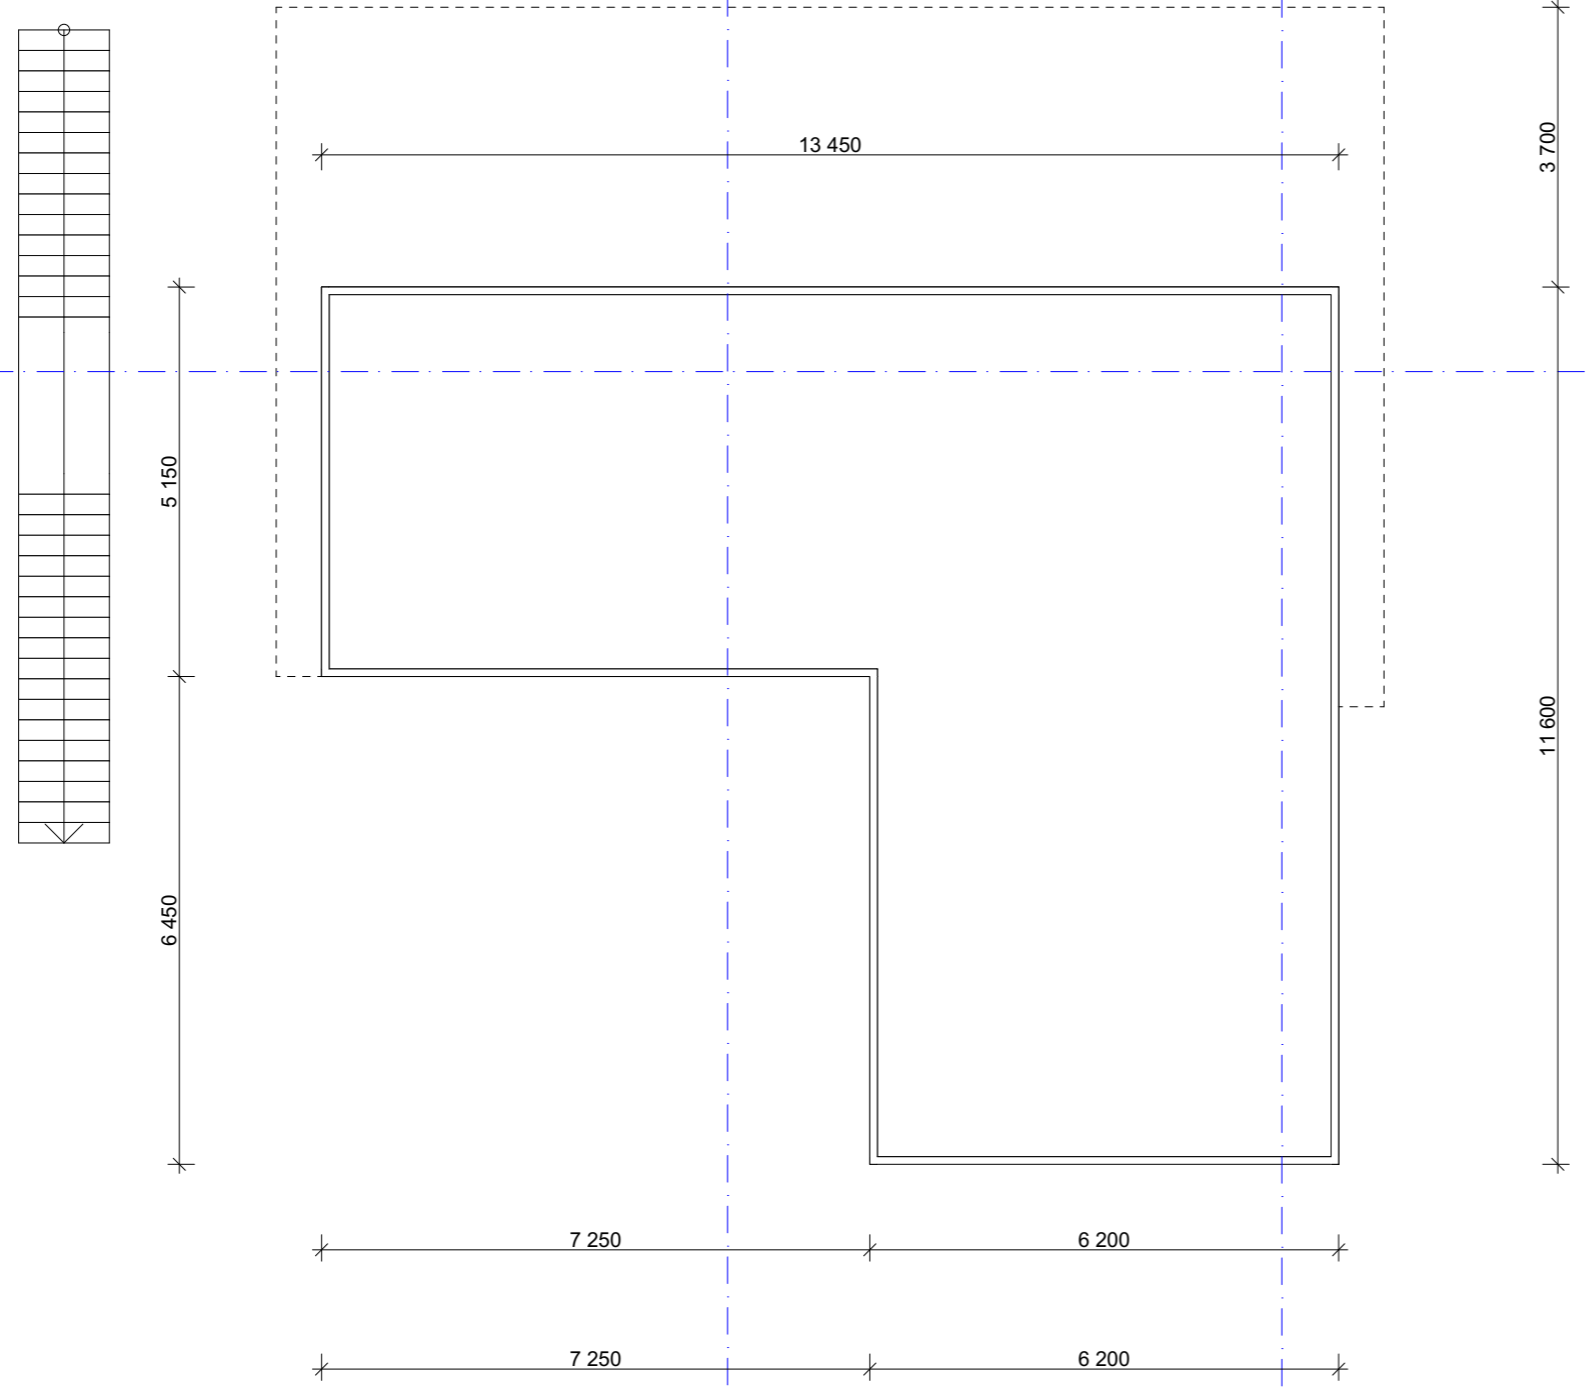

URBANHUS

© Alle rettigheter tilhører utførende for prosjekteringen, kopiering eller bruk av disse tegningene er forbudt uten skriftlig samtykke

Prosjekterende

Urbanhus Kjededrift AS

Longhammarvegen 28
5536 HAUGESUND
Orgnr: 917791686

AREALOVERSIKT

Etasje/enhet	Bruksareal, BRA
Plan U. Etasje	108,4 m ²
Plan 1. Etasje	104,5 m ²
Plan 2. Etasje	72,3 m ²
Parkering på terreng	-
Åpent overbyggt areal	27,2 m ²
Sum, BRA	312,4 m²

Enhet

Enhet	Bebygd areal, BYA
Bolig	169,9 m ²
Garasje	-
Parkering på terreng	-
Sum, BYA	169,9 m²

Merknader

Prosjektet etter TEK 17

Lokalisering (kun plantegning)

Rev.	Dato	Beskrivelse	Sign.	Kont.

Fase

Tiltakshaver

Prosjekt

U-2080

Forhandler

Prosjektnr.

Prosjektnr.

Kontroll prosjekt.

Sign. Kontroll

Dato

04.04.2020

Revisjon nr.

Type tegning:



Snitt B

Målestokk

1:100, 1:200

Tegningsnr.:

E6

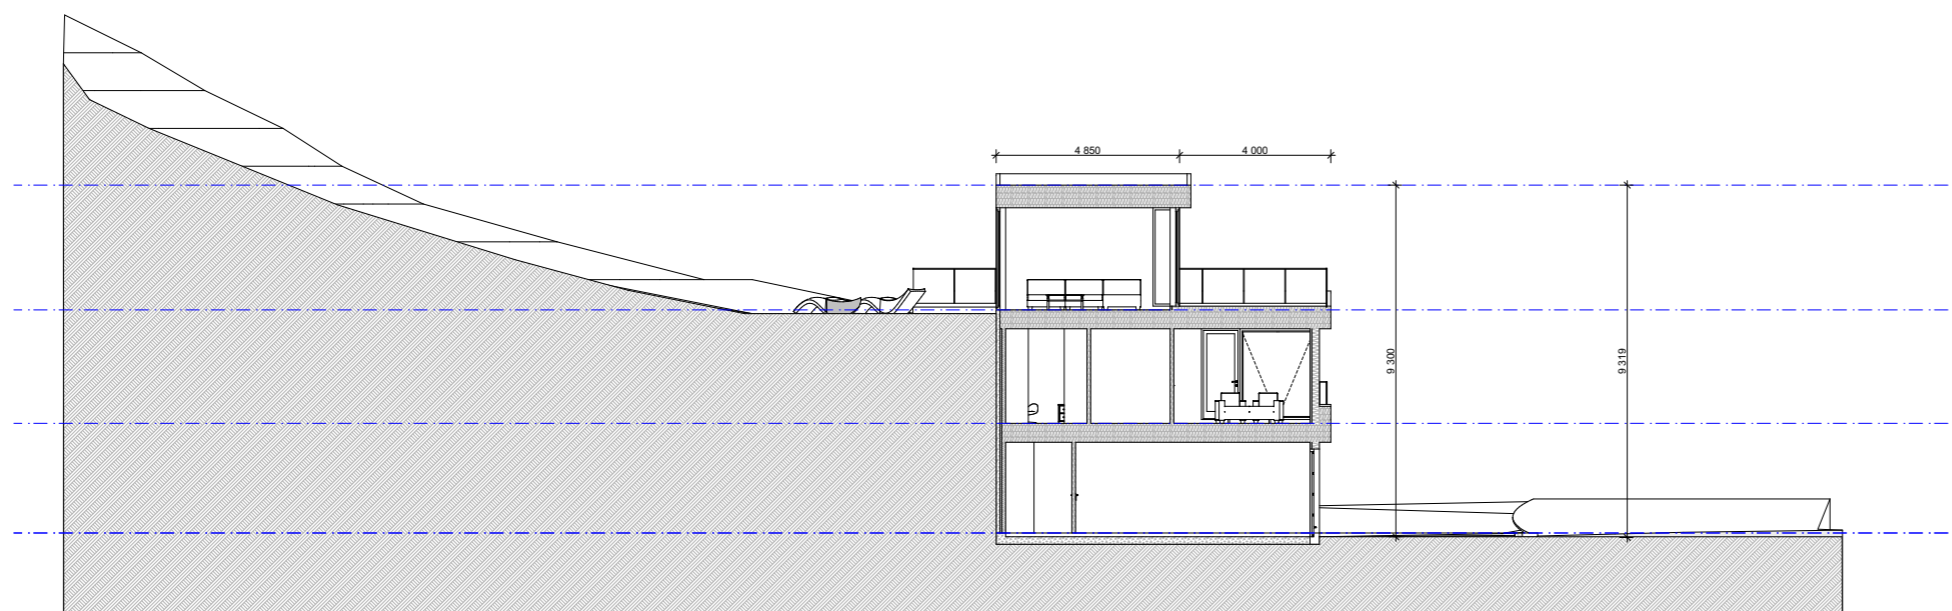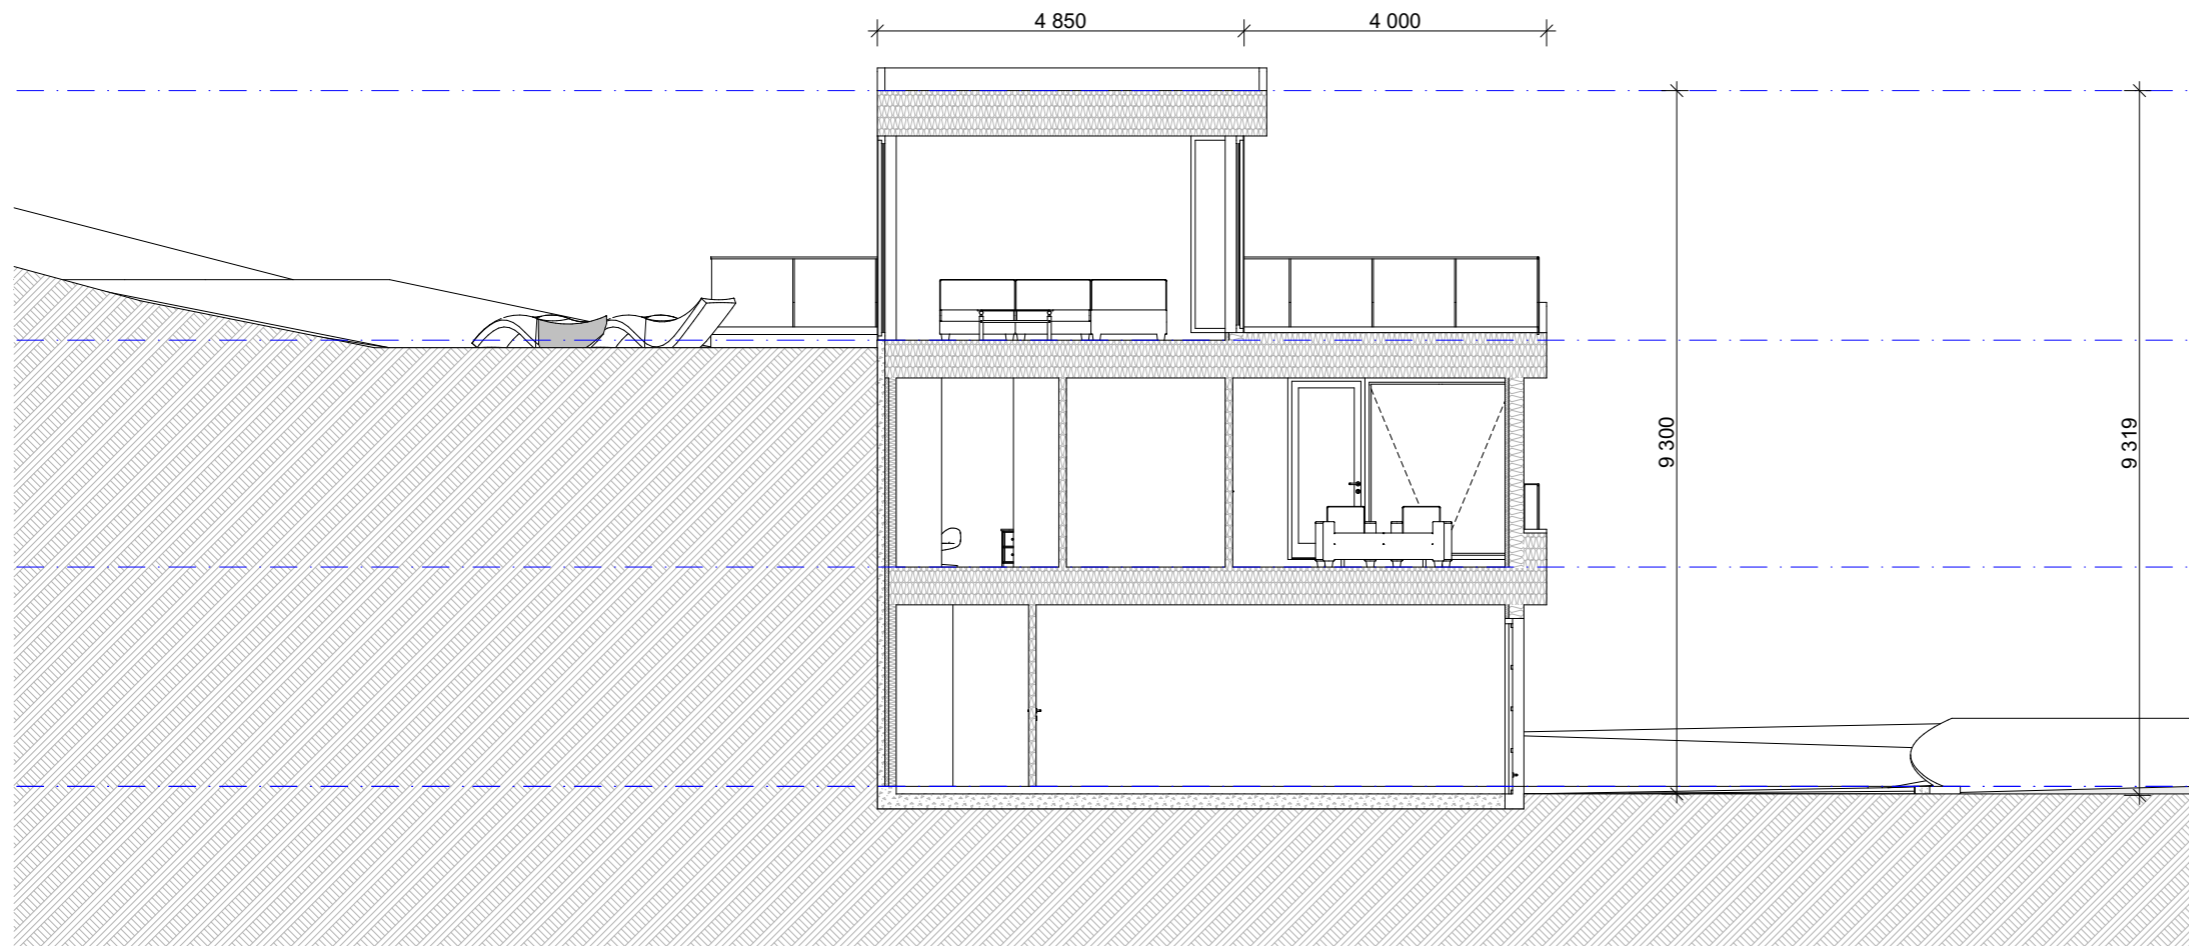


URBANHUS

© Alle rettigheter tilhører utførende for prosjekteringen, kopiering eller bruk av disse tegningene er forbudt uten skriftlig samtykke

Prosjekterende

Urbanhus Kjedefrift AS

Longhammarvegen 28
5536 HAUGESUND
Orgnr: 917791686

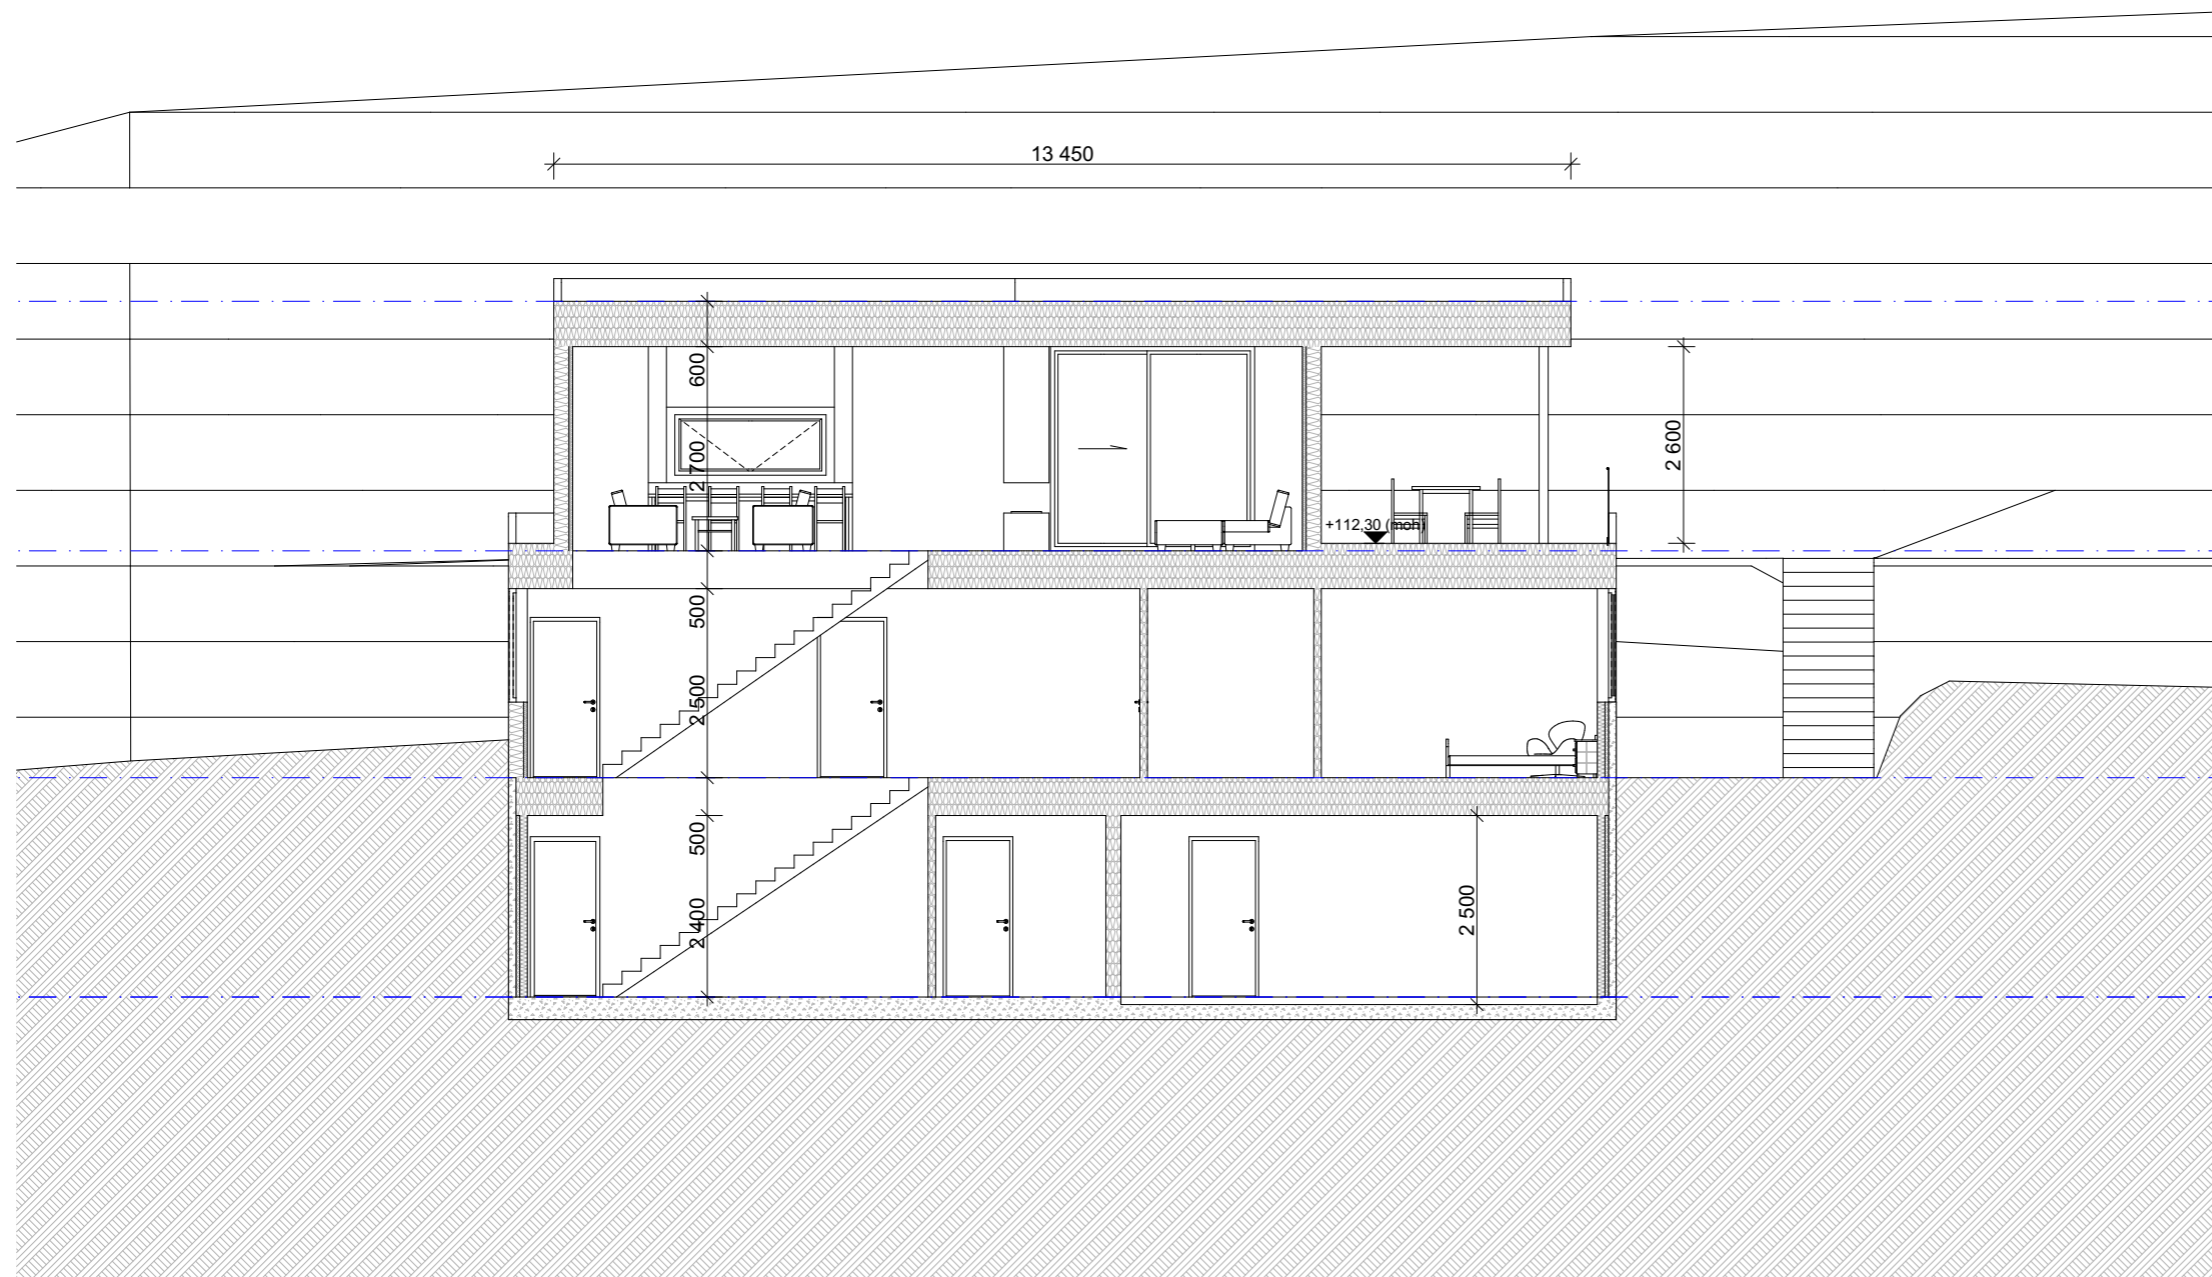

AREALOVERSIKT	
Etasje/enhet	Bruksareal, BRA
Plan U. Etasje	108,4 m ²
Plan 1. Etasje	104,5 m ²
Plan 2. Etasje	72,3 m ²
Parkering på terreng	-
Åpent overbyggt areal	27,2 m ²
Sum, BRA	312,4 m²

Enhet	Bebygd areal, BYA
Bolig	169,9 m ²
Garasje	-
Parkering på terreng	-
Sum, BYA	169,9 m²

Merknader
Prosjektert etter TEK 17

Lokalisering (kun plantegning)

Rev.	Dato	Beskrivelse	Sign.	Kont.

Fase

Tiltakshaver	Prosjektnr. Prosjektnr.
Prosjekt	Kontroll prosjekt.
U-2080	Sign. Kontroll
Forhandler	Dato 04.04.2020
	Revisjon nr.
Type tegning: Snitt C	Målestokk 1:100 (A3)
	Tegningsnr.: E7

URBANHUS

© Alle rettigheter tilhører utførende for prosjekteringen, kopiering eller bruk av disse tegningene er forbudt uten skriftlig samtykke

Prosjekterende

Urbanhus Kjededrift AS

Longhammarvegen 28
5536 HAUGESUND
Orgnr: 917791686

AREALOVERSIKT

Etasje/enhet	Bruksareal, BRA
Plan U. Etasje	108,4 m ²
Plan 1. Etasje	104,5 m ²
Plan 2. Etasje	72,3 m ²
Parkering på terreng	-
Åpent overbygd areal	27,2 m ²
Sum, BRA	312,4 m²

Enhet

Enhet	Bebygd areal, BYA
Bolig	169,9 m ²
Garasje	-
Parkering på terreng	-
Sum, BYA	169,9 m²

Merknader

Prosjektert etter TEK 17

Lokalisering (kun plantegning)

Rev.	Dato	Beskrivelse	Sign.	Kont.

Fase

Tiltakshaver

Prosjekt
U-2080

Forhandler

Prosjektnr.
Prosjektnr.



Kontroll prosjekt.
Sign. Kontroll

Dato
04.04.2020

Revisjon nr.

Type tegning:
Fasade NV

Målestokk
1:100, 1:200
Tegningsnr.:
E9

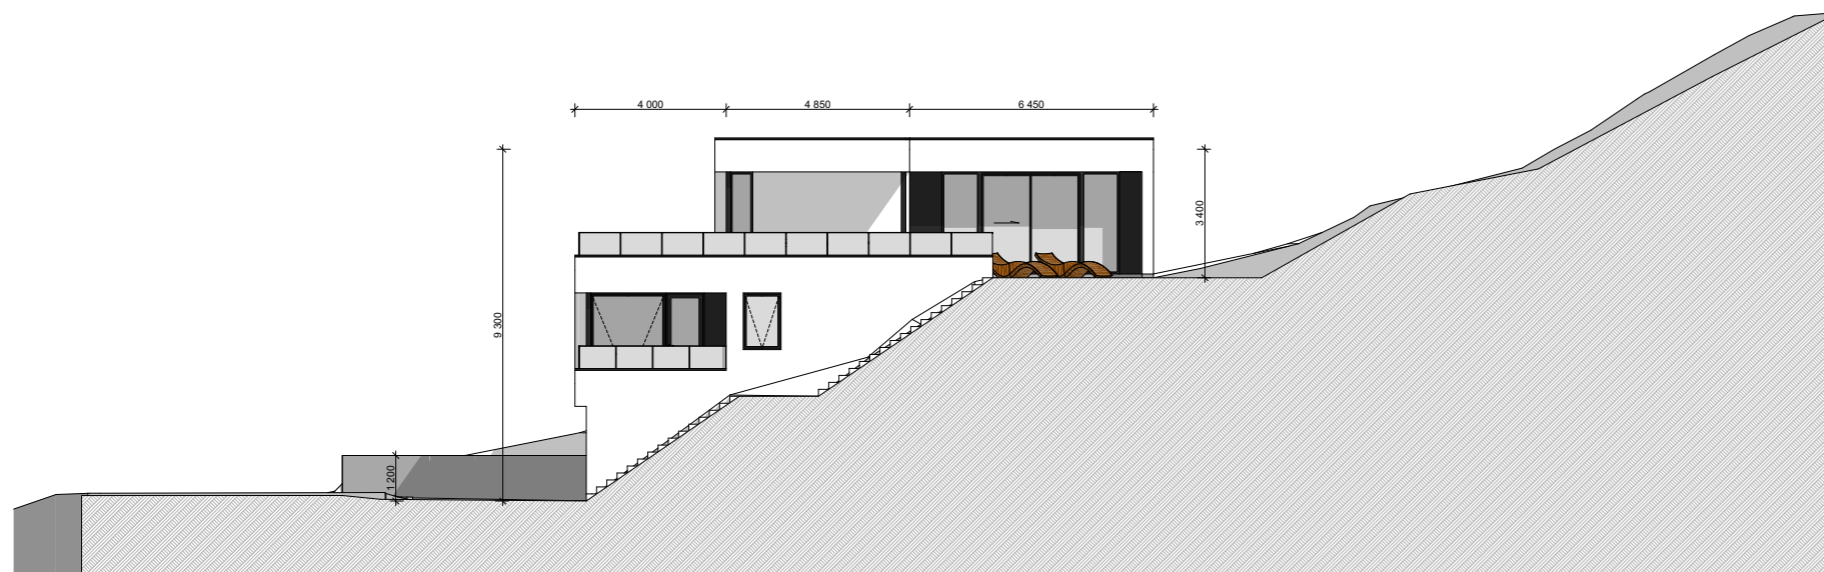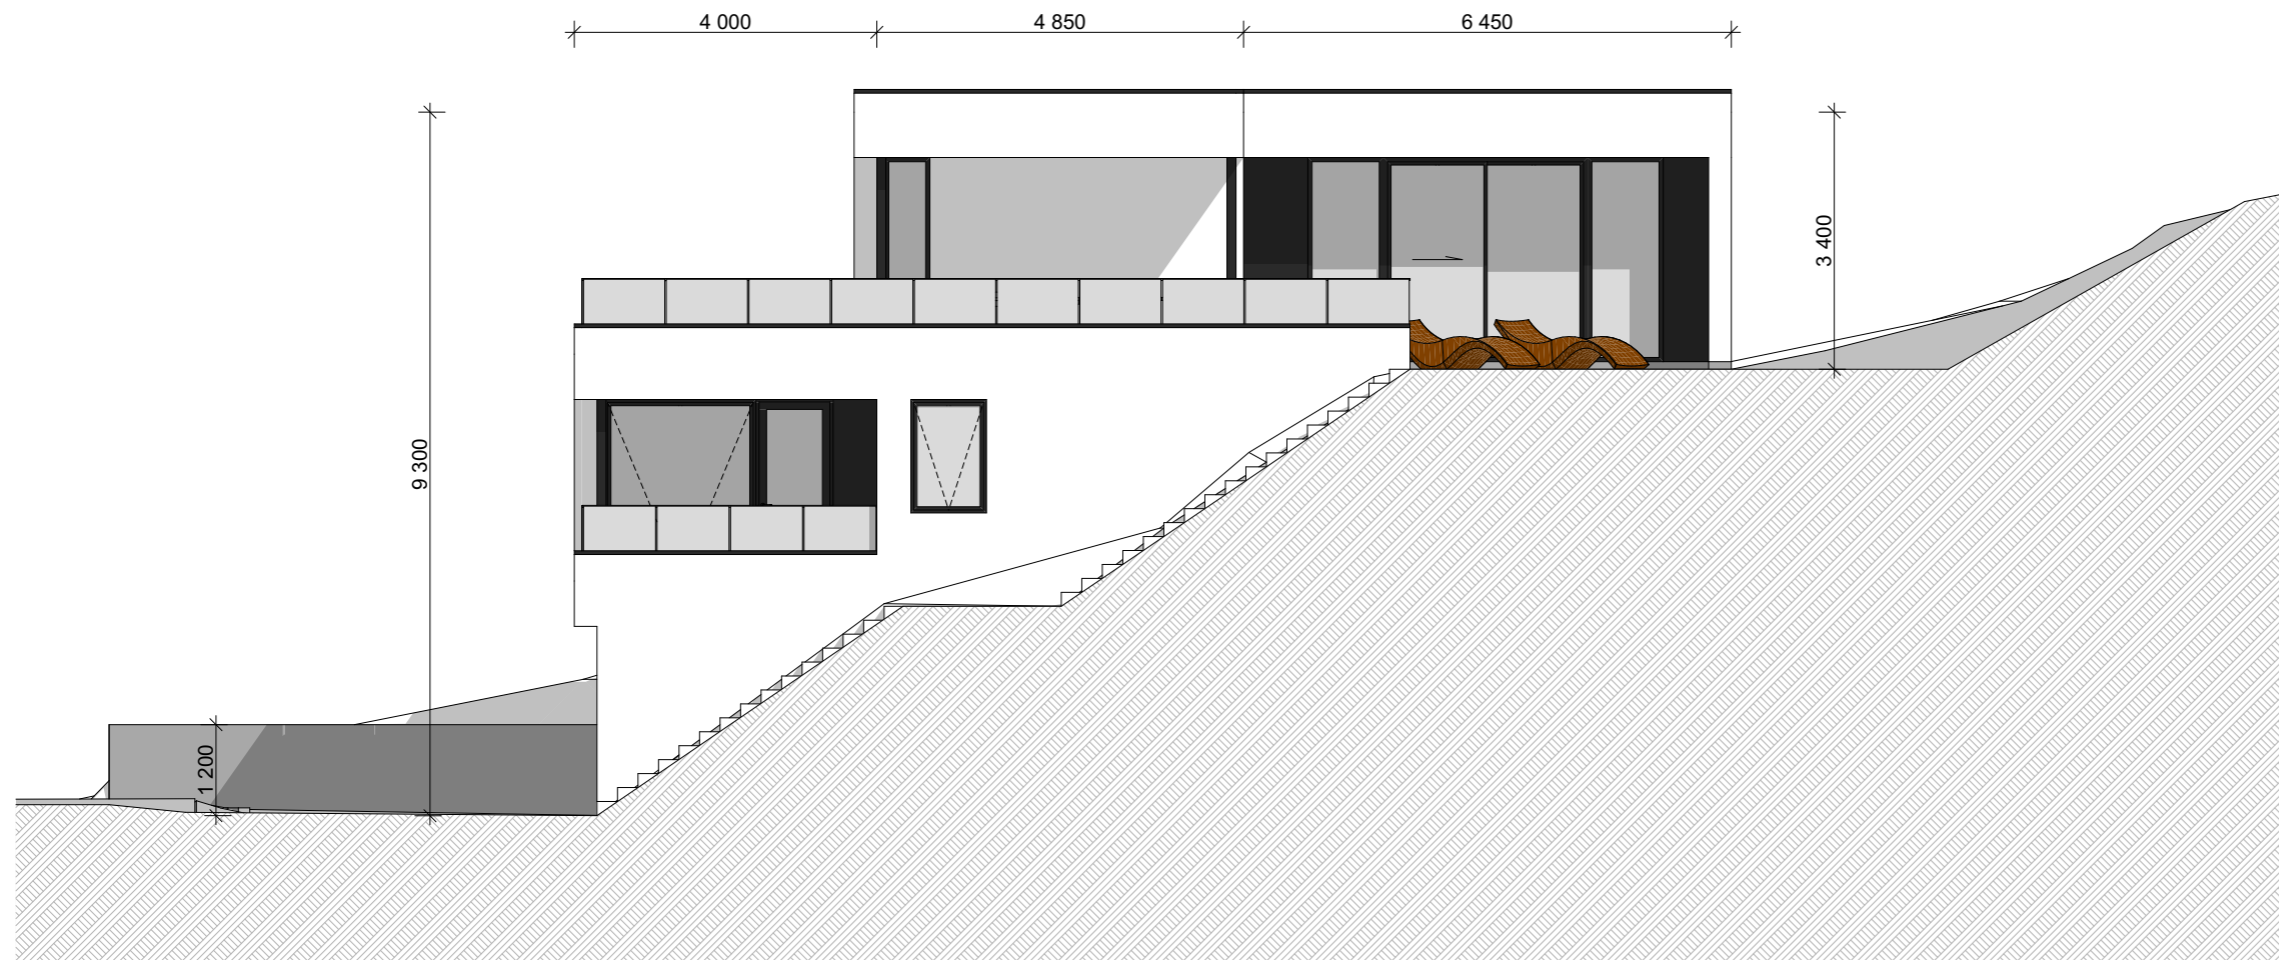

URBANHUS

© Alle rettigheter tilhører utførende for prosjekteringen, kopiering eller bruk av disse tegningene er forbudt uten skriftlig samtykke

Prosjekterende

Urbanhus Kjededrift AS

Longhammarvegen 28
5536 HAUGESUND
Orgnr: 917791686

AREALOVERSIKT	
Etasje/enhet	Bruksareal, BRA
Plan U. Etasje	108,4 m ²
Plan 1. Etasje	104,5 m ²
Plan 2. Etasje	72,3 m ²
Parkering på terreng	-
Åpent overbygd areal	27,2 m ²
Sum, BRA	312,4 m²

Enhet	Bebygd areal, BYA
Bolig	169,9 m ²
Garasje	-
Parkering på terreng	-
Sum, BYA	169,9 m²



Merknader
Prosjektert etter TEK 17

Lokalisering (kun plantegning)

Rev.	Dato	Beskrivelse	Sign.	Kont.
------	------	-------------	-------	-------

Fase

Tiltakshaver	Prosjektnr. Prosjektnr.
Prosjekt	Kontroll prosjekt. Sign. Kontroll
U-2080	Dato 04.04.2020
Forhandler	Revisjon nr.
Type tegning: Fasade SØ	Målestokk 1:100, 1:200 (A3) Tegningsnr.: E10

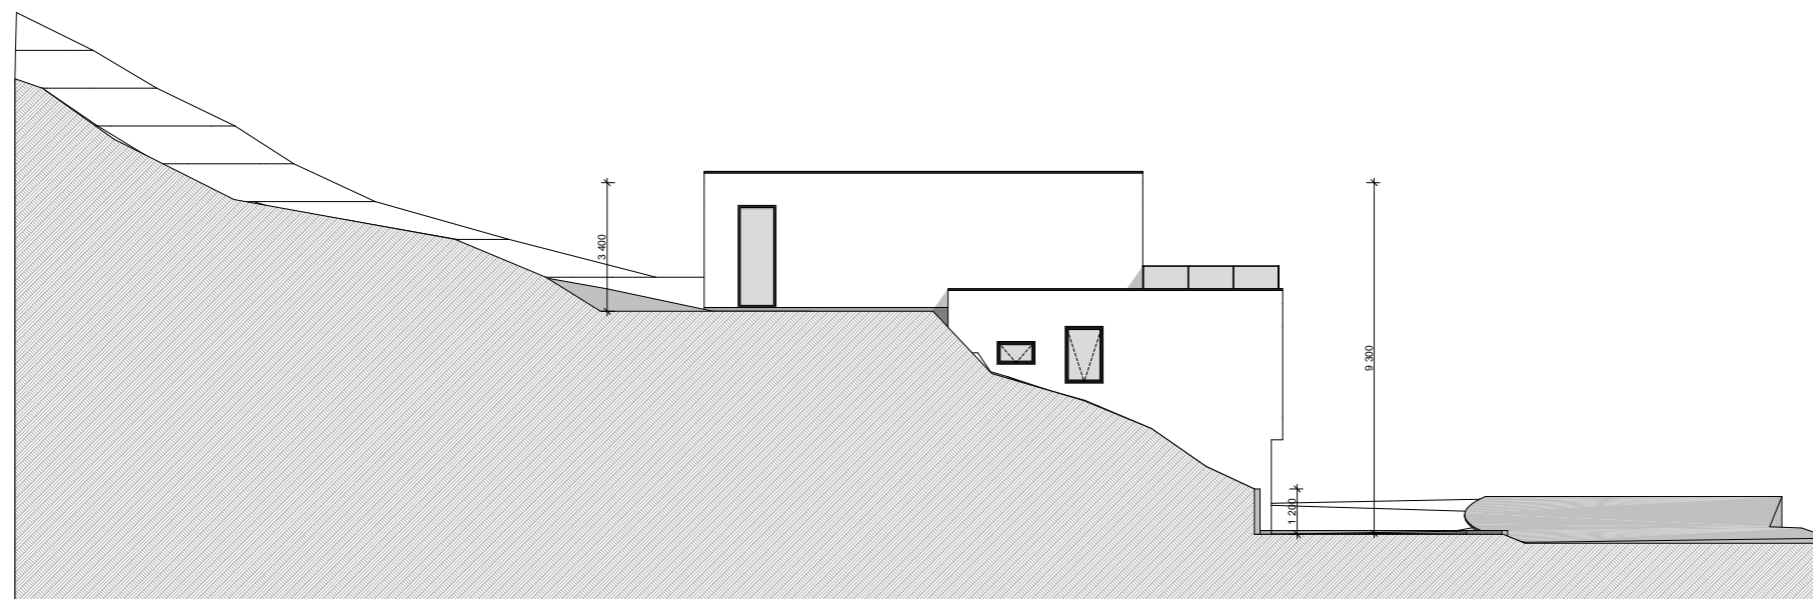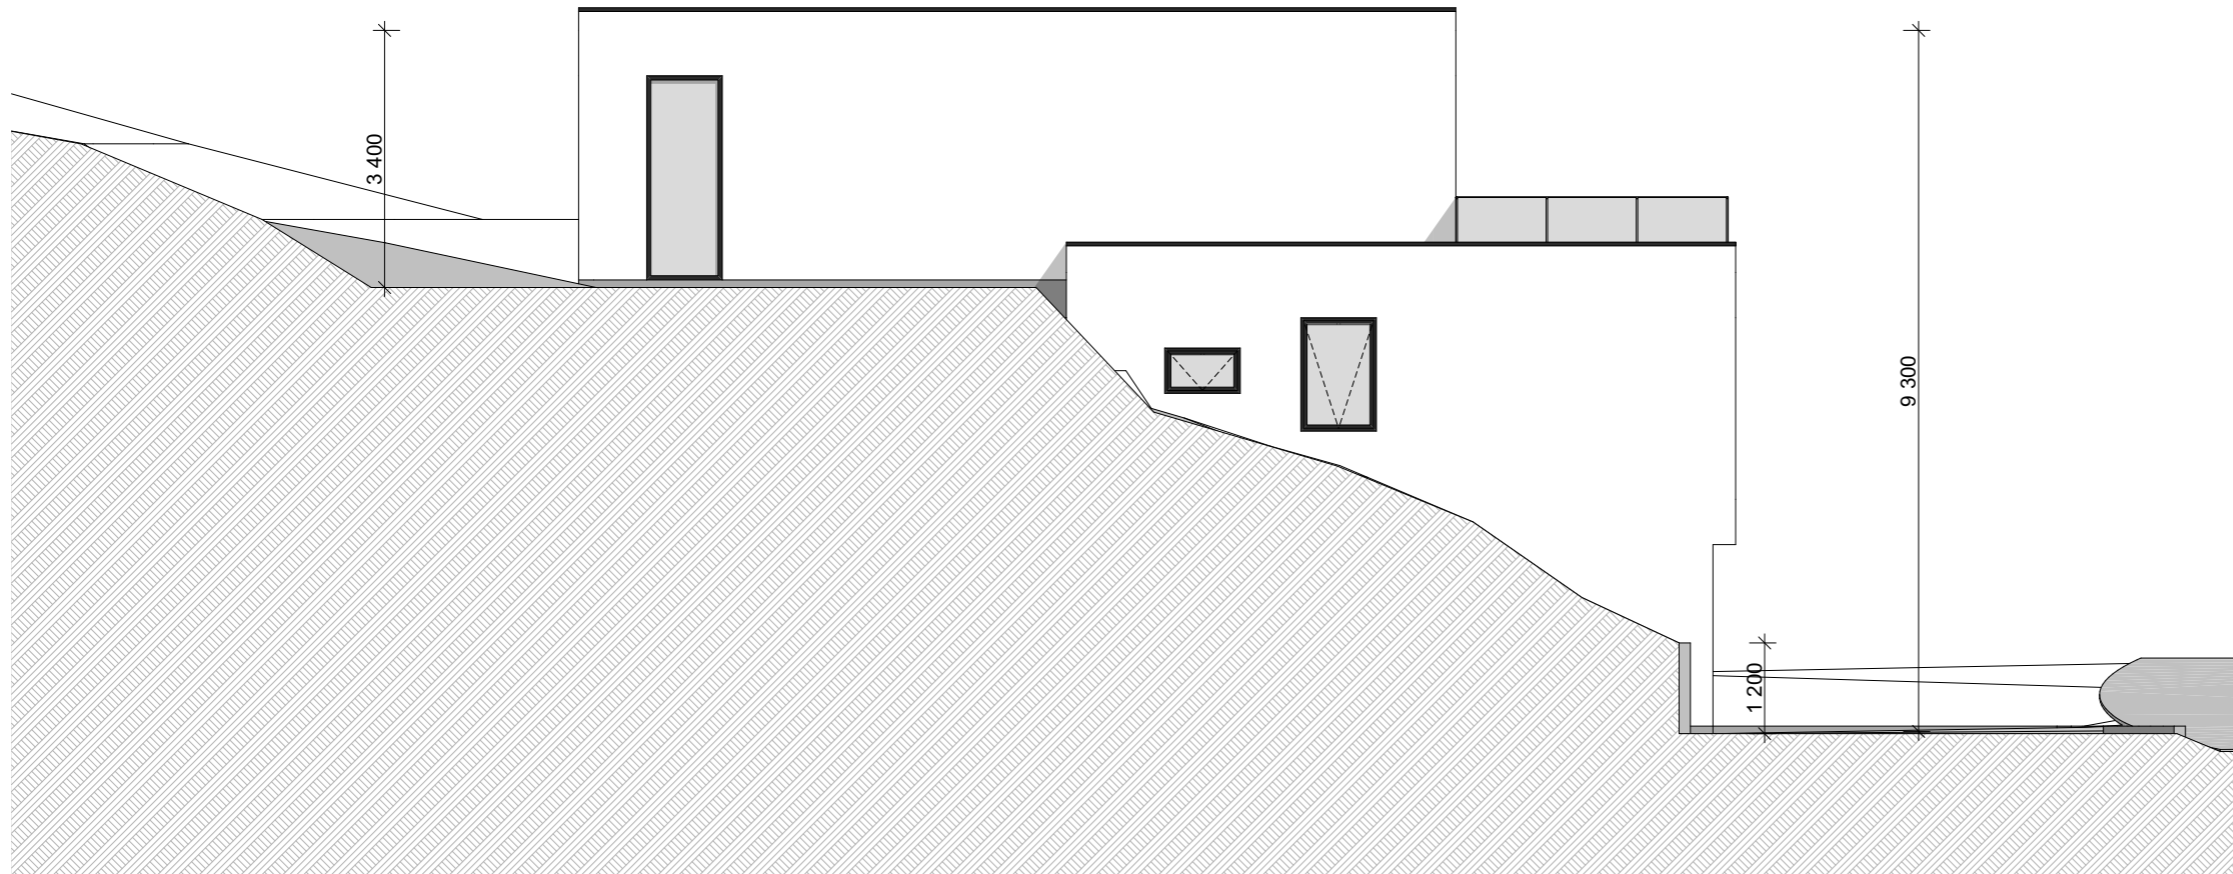

URBANHUS

© Alle rettigheter tilhører utførende for prosjekteringen, kopiering eller bruk av disse tegningene er forbudt uten skriftlig samtykke

Prosjekterende

Urbanhus Kjededrift AS

Longhammarvegen 28
5536 HAUGESUND
Orgnr: 917791686

AREALOVERSIKT

Etasje/enhet	Bruksareal, BRA
Plan U. Etasje	108,4 m ²
Plan 1. Etasje	104,5 m ²
Plan 2. Etasje	72,3 m ²
Parkering på terreng	-
Åpent overbygd areal	27,2 m ²
Sum, BRA	312,4 m²

Enhet


Bebygd areal, BYA

Bolig	169,9 m ²
Garasje	-
Parkering på terreng	-
Sum, BYA	169,9 m²

Merknader

Prosjektert etter TEK 17

Lokalisering (kun plantegning)

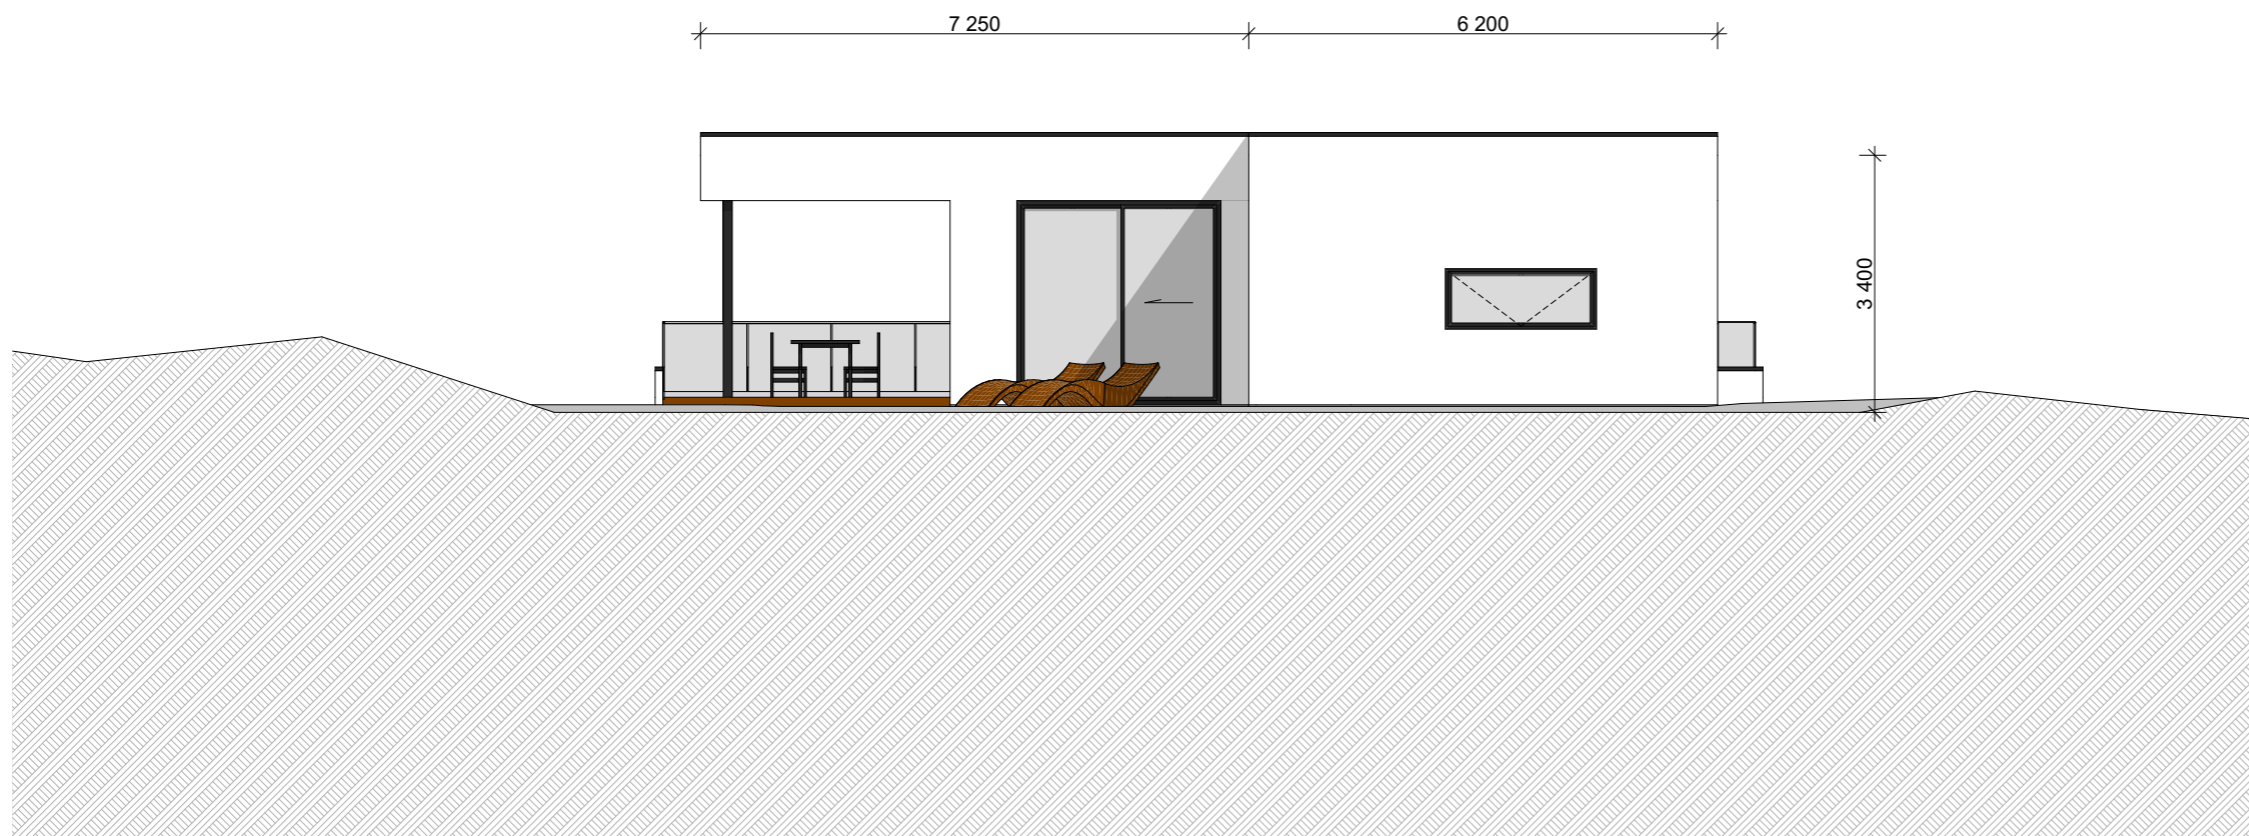

Rev.	Dato	Beskrivelse	Sign.	Kont.

Rev.	Dato	Beskrivelse	Sign.	Kont.

Fase

Tiltakshaver	Prosjektnr. Prosjektnr.
Prosjekt	Kontroll prosjekt.
U-2080	Sign. Kontroll
Forhandler	Dato 04.04.2020
	Revisjon nr.
Type tegning: Fasade SV	Målestokk 1:100 (A3)
	Tegningsnr.: E11