

URBANHUS

© Alle rettigheter tilhører utførende for prosjekteringen, kopiering eller bruk av disse tegningene er forbudt uten skriftlig samtykke


Prosjekterende

Urbanhus Bergen AS
Statsminister Michelsens veg 38
5231 Paradis

AREALOVERSIKT	
Etasje/enhet	Bruksareal, BRA
Evt. utleieleilighet m2
Underetasje m2
1.Etasje	66,3 m2
Hems m2
Garasje/carport m2
Åpent overbygd areal	4,3 m2
Sum, BRA	70,6 m2

Enhet	Bebygd areal, BYA
Hytte	79,7 m2
Garasje/carport m2
Evt. p-plasser m2
Sum, BYA	79,7 m2


Merknader
Prosjektert etter TEK 17

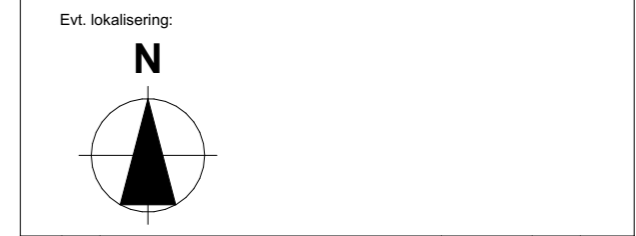

Rev	Nr	Beskrivelse	Dato	Sign	Kontr

Fase
Skisse/ forprosjekt

Tiltakshaver	Prosjektnr.
Prosjekt	Kontroll prosjekt.
	Sign. Kontroll
U- 3050	Dato
	19.06.2020
Forhandler	
Gnr./Bnr./Festenr.:	Revisjon nr.
Type tegning: Plan 1. Etasje	Målestokk 1:100 (A3)
	Tegningsnr.: A20-1

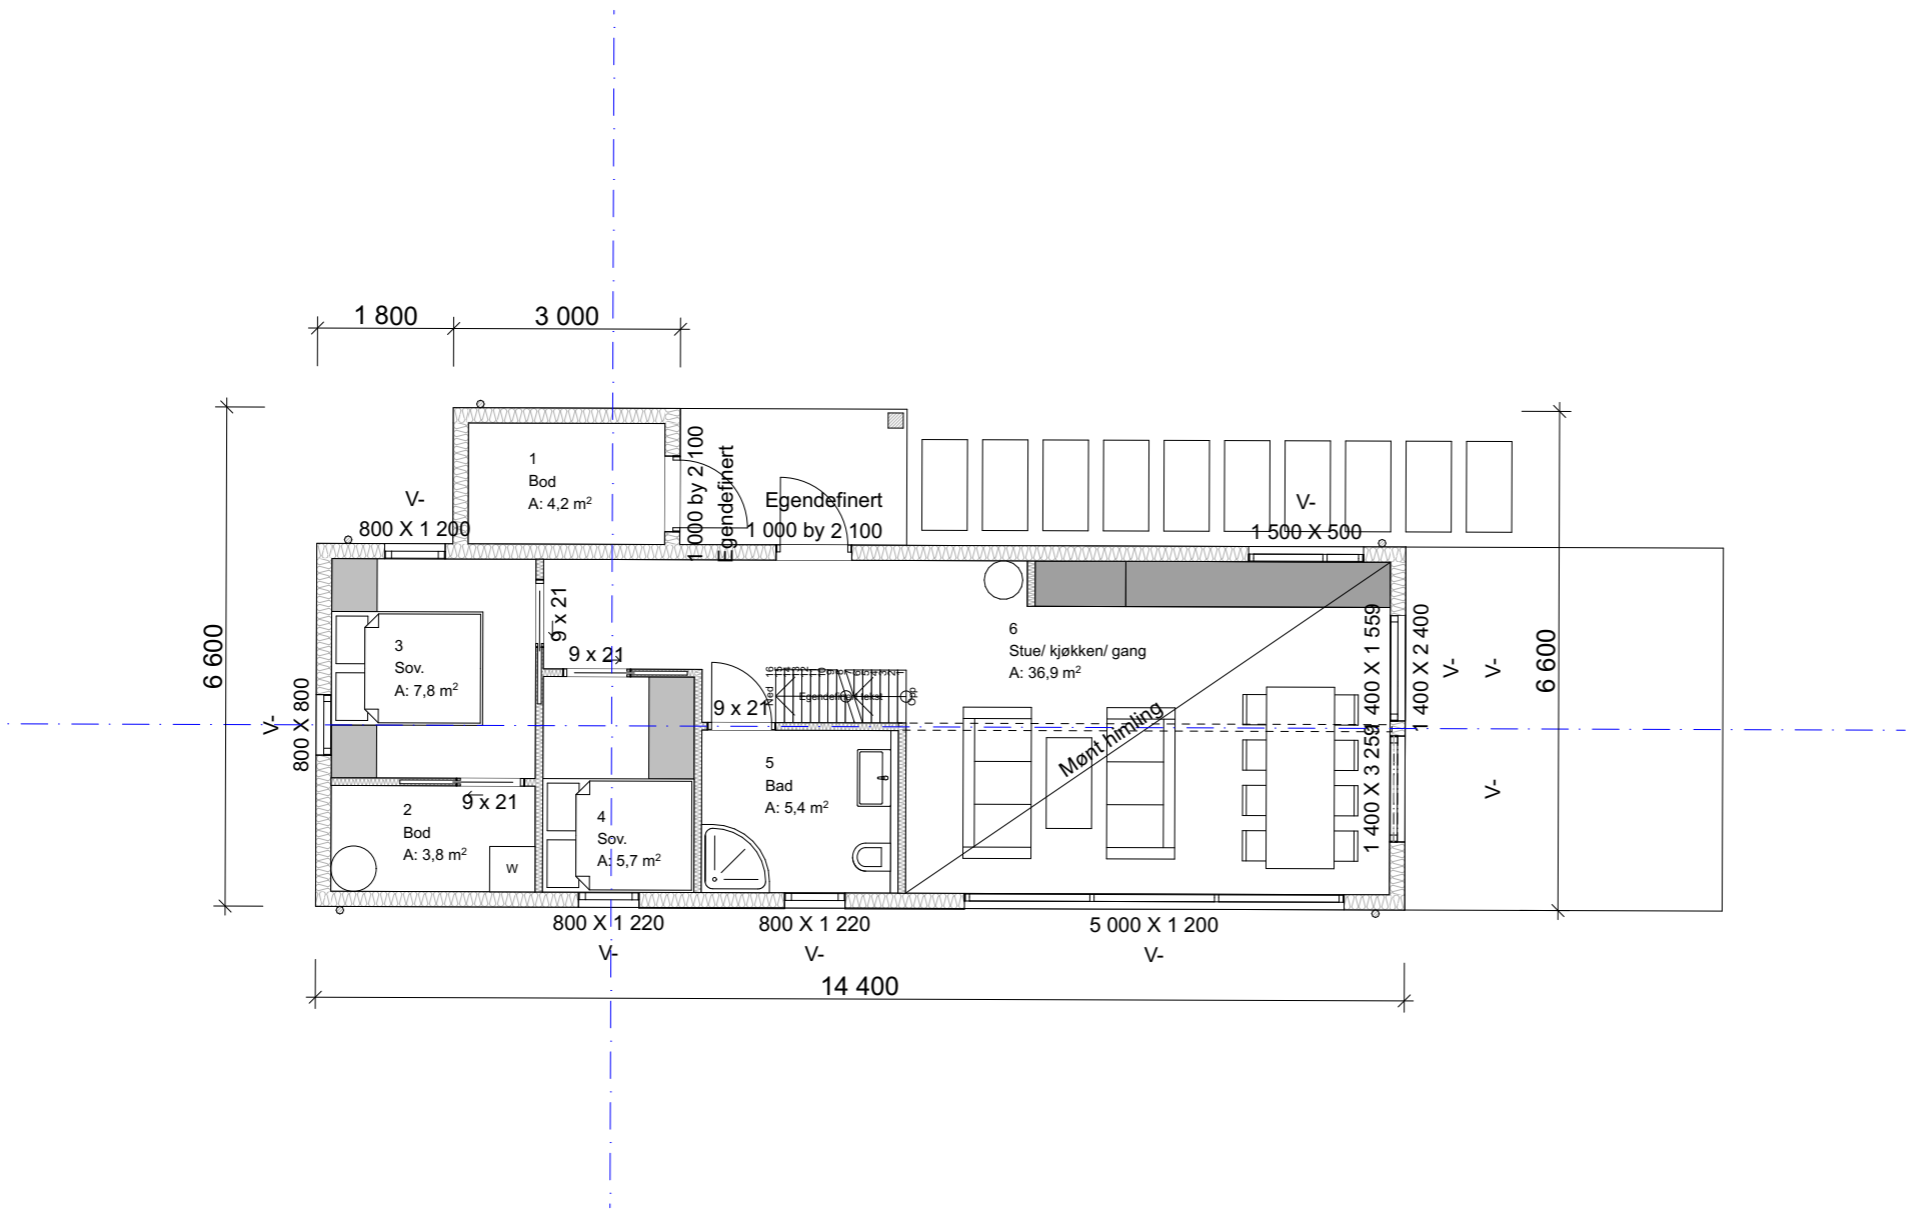

URBANHUS

© Alle rettigheter tilhører utførende for prosjekteringen, kopiering eller bruk av disse tegningene er forbudt uten skriftlig samtykke

Prosjekterende

Urbanhus Bergen AS
Statsminister Michelsens veg 38
5231 Paradis

AREALOVERSIKT

Etasje/enhet	Bruksareal, BRA
Evt. utleieleilighet m2
Underetasje m2
1.Etasje	66,3 m2
Hems m2
Garasje/carport m2
Åpent overbygd areal	4,3 m2
Sum, BRA	70,6 m2


Enhet

Enhet	Bebygd areal, BYA
Hytte	79,7 m2
Garasje/carport m2
Evt. p-plasser m2
Sum, BYA	79,7 m2

Merknader

Prosjektert etter TEK 17

Evt. lokalisering:

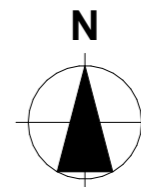


Rev	Nr	Beskrivelse	Dato	Sign	Kontr
-----	----	-------------	------	------	-------

Fase

Skisse/ forprosjekt

Tiltakshaver	Prosjektnr.
Prosjekt	Kontroll prosjekt.
	Sign. Kontroll
U- 3050	Dato 19.06.2020
Forhandler	
Gnr./Bnr./Festenr.:	Revisjon nr.
Type tegning: Hems	Målestokk 1:100 (A3)
	Tegningsnr.: A20-2

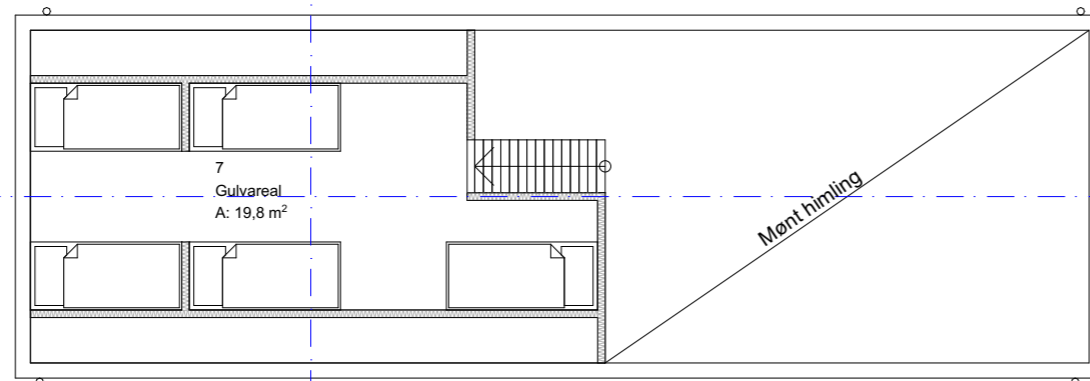

URBANHUS

© Alle rettigheter tilhører utførende for prosjekteringen, kopiering eller bruk av disse tegningene er forbudt uten skriftlig samtykke

Prosjekterende

Urbanhus Bergen AS
Statsminister Michelsens veg 38
5231 Paradis

AREALOVERSIKT

Etasje/enhet	Bruksareal, BRA
Evt. utleieleilighet m2
Underetasje m2
1.Etasje	66,3 m2
Hems m2
Garasje/carport m2
Åpent overbyggt areal	4,3 m2
Sum, BRA	70,6 m2




Enhet

Enhet	Bebygd areal, BYA
Hytte	79,7 m2
Garasje/carport m2
Evt. p-plasser m2
Sum, BYA	79,7 m2

Merknader

Prosjektert etter TEK 17

Evt. lokalisering:

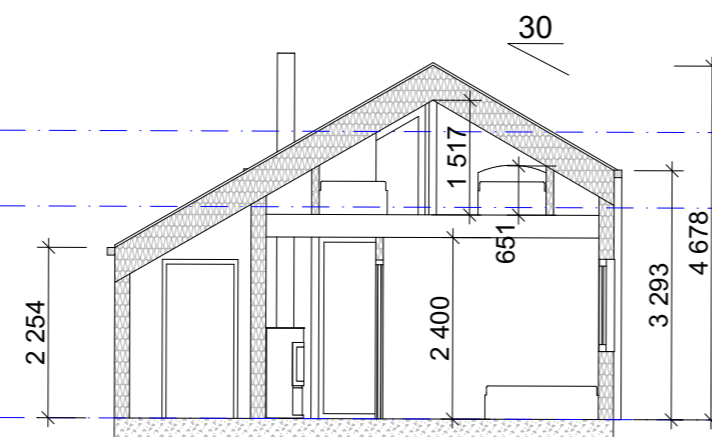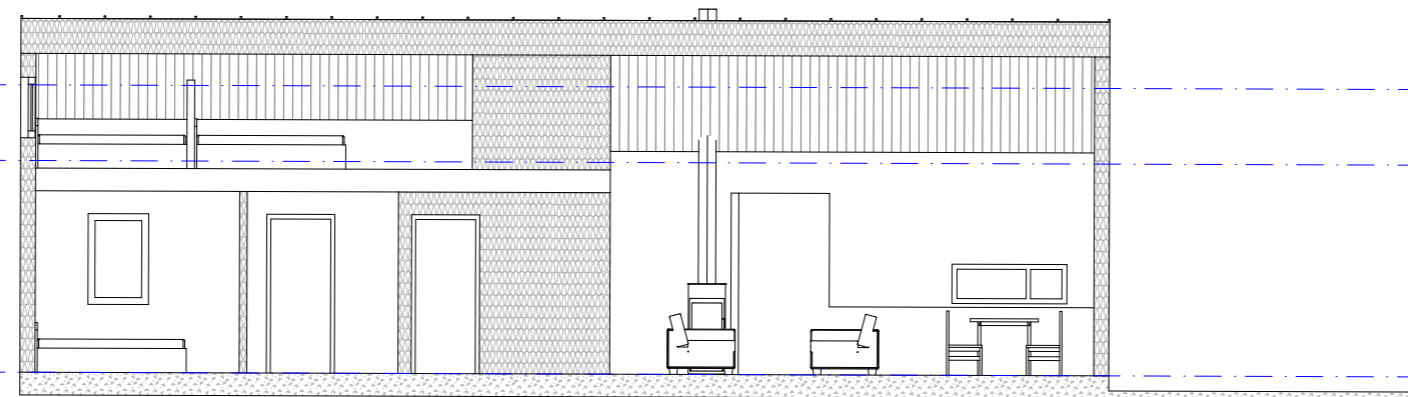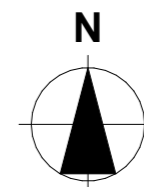

Rev	Nr	Beskrivelse	Dato	Sign	Kontr

Fase

Skisse/ forprosjekt

Tiltakshaver	Prosjektnr.
Prosjekt	Kontroll prosjekt.
	Sign. Kontroll
U- 3050	Dato
	19.06.2020
Forhandler	
Gnr./Bnr./Festenr.:	Revisjon nr.
Type tegning:	Målestokk
Snitt A og B	1:100 (A3)
	Tegningsnr.:
	A30-1

URBANHUS

© Alle rettigheter tilhører utførende for prosjekteringen, kopiering eller bruk av disse tegningene er forbudt uten skriftlig samtykke

Prosjekterende


Urbanhus Bergen AS
Statsminister Michelsens veg 38
5231 Paradis

AREALOVERSIKT	
Etasje/enhet	Bruksareal, BRA
Evt. utleieleilighet m2
Underetasje m2
1.Etasje	66,3 m2
Hems m2
Garasje/carport m2
Åpent overbygd areal	4,3 m2
Sum, BRA	70,6 m2

Enhet	Bebygd areal, BYA
Hytte	79,7 m2
Garasje/carport m2
Evt. p-plasser m2
Sum, BYA	79,7 m2

Merknader
Prosjektert etter TEK 17

Evt. lokalisering:

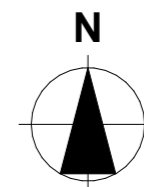

Rev	Nr	Beskrivelse	Dato	Sign	Kontr
-----	----	-------------	------	------	-------

Fase

Skisse/ forprosjekt

Tiltakshaver	Prosjektnr.
Prosjekt	Kontroll prosjekt.
	Sign. Kontroll
U- 3050	Dato 19.06.2020
Forhandler	
Gnr./Bnr./Festenr.:	Revisjon nr.
Type tegning: Fasader	Målestokk 1:200 (A3)
	Tegningsnr.: A40-1

