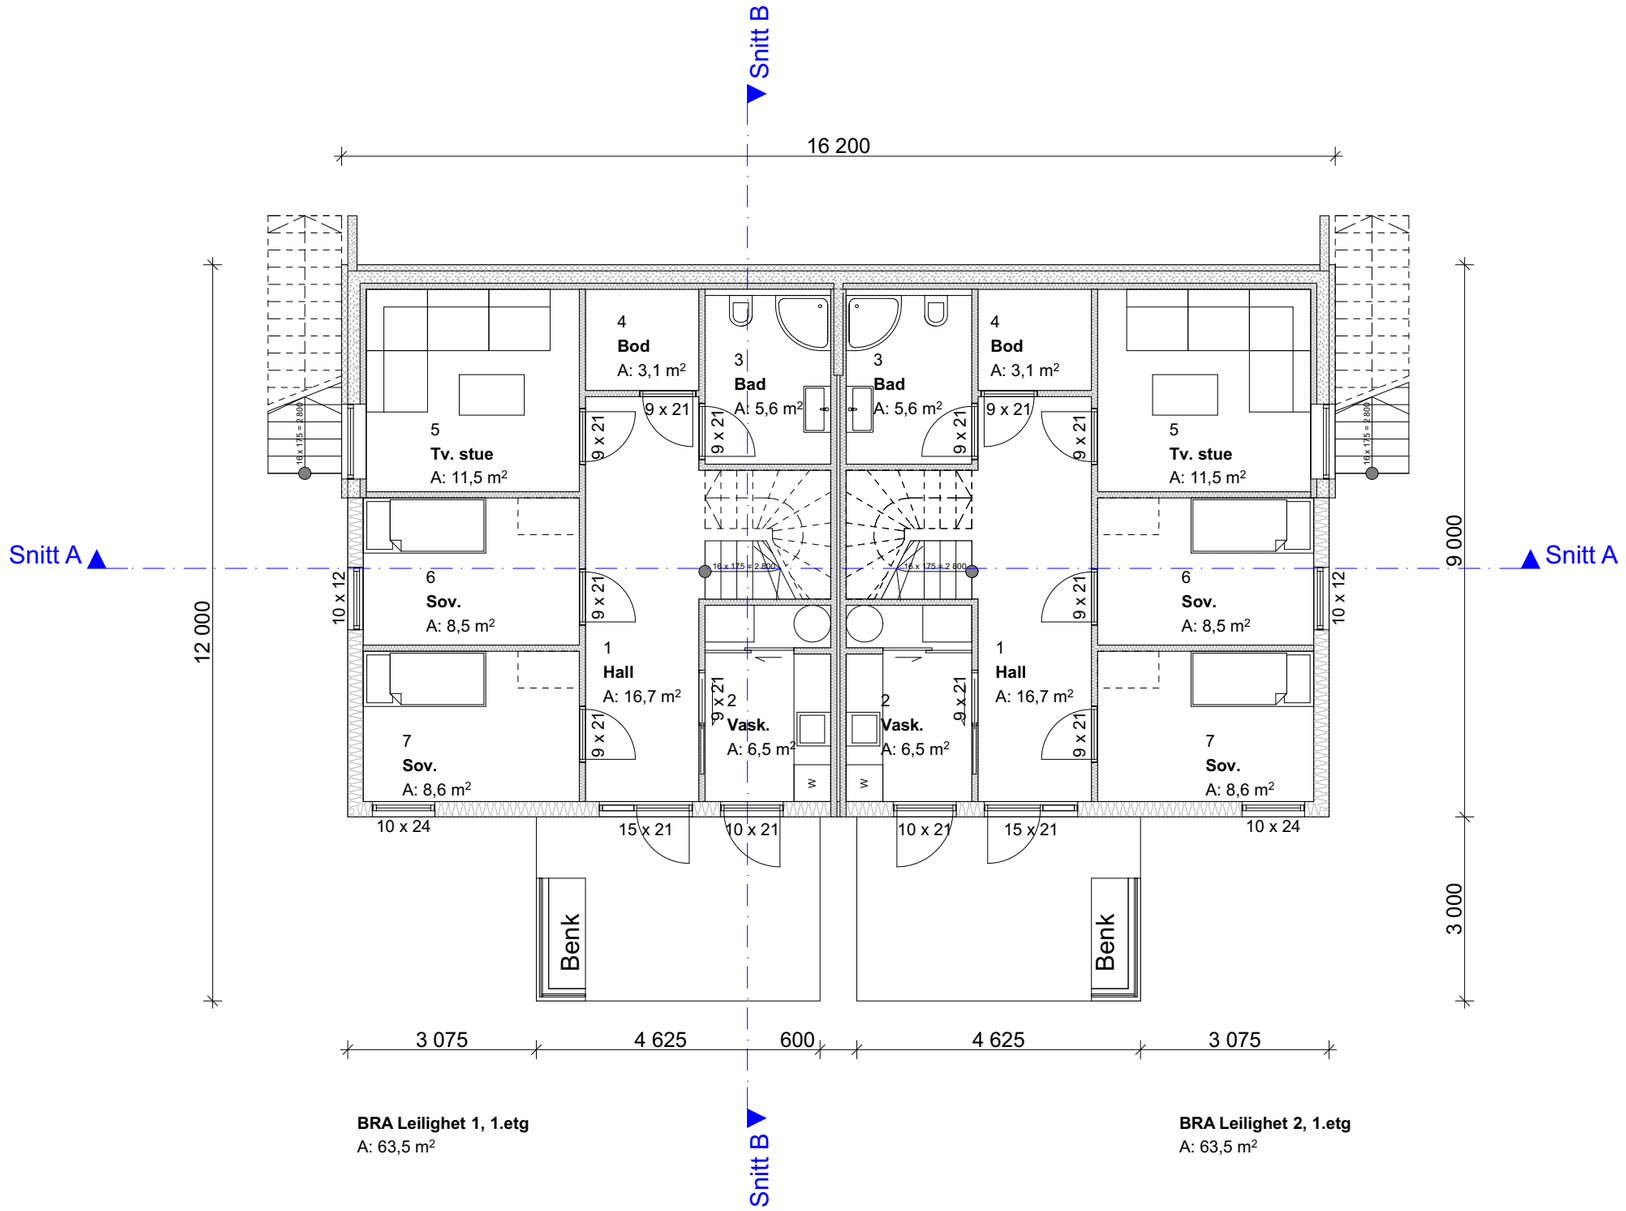

BRA Leilighet 1, 1.etg
A: 63,5 m²

BRA Leilighet 2, 1.etg
A: 63,5 m²

BYA: 183,2 m2
BRA: 63,5 + 65,7 = 129,2 m2 (pr. enhet.)

Index	Dato	Beskrivelse	Sign	Kontr.

Prosjekt:
U-1070

Tiltakshaver:
#Client Company

Prosjekterende:
####

URBANHUS

© Alle rettigheter tilhører utførende for prosjekteringen, kopiering eller bruk av disse tegningene er forbudt uten skriftlig samtykke

Dato: 27.03.17

Tegning: Plan 1. Etasje

Målestokk: 1:100

Tegningsnr.: A20-1

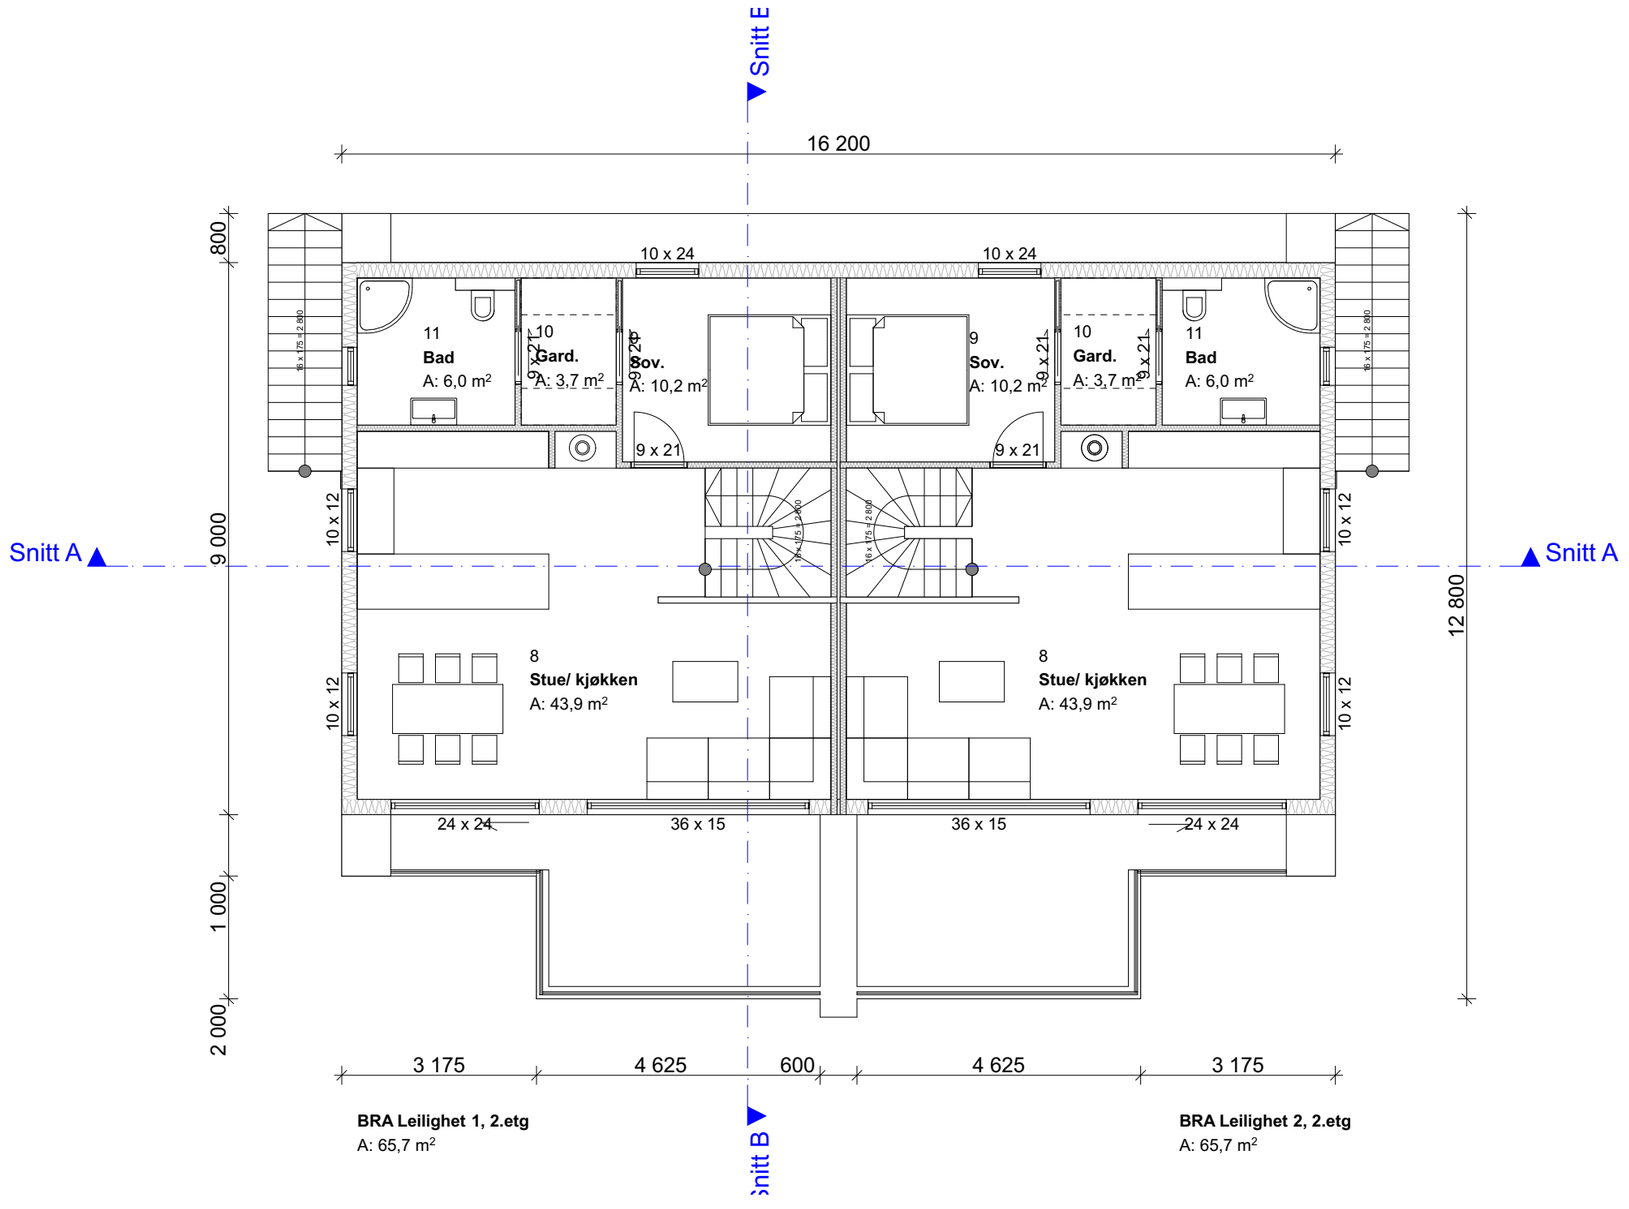

Index	Dato	Beskrivelse	Sign	Kontr.

Prosjekt:
U-1070

Tiltakshaver:
#Client Company

Prosjekterende:
####
URBANHUS

© Alle rettigheter tilhører utførende for prosjekteringen, kopiering eller bruk av disse tegningene er forbudt uten skriftlig samtykke

Dato: 27.03.17

Tegning:
Plan 2. Etasje

Målestokk: 1:100

Tegningsnr.: A20-2

BYA: 183,2 m2
BRA: 63,5 + 65,7 = 129,2 m2 (pr. enhet.)

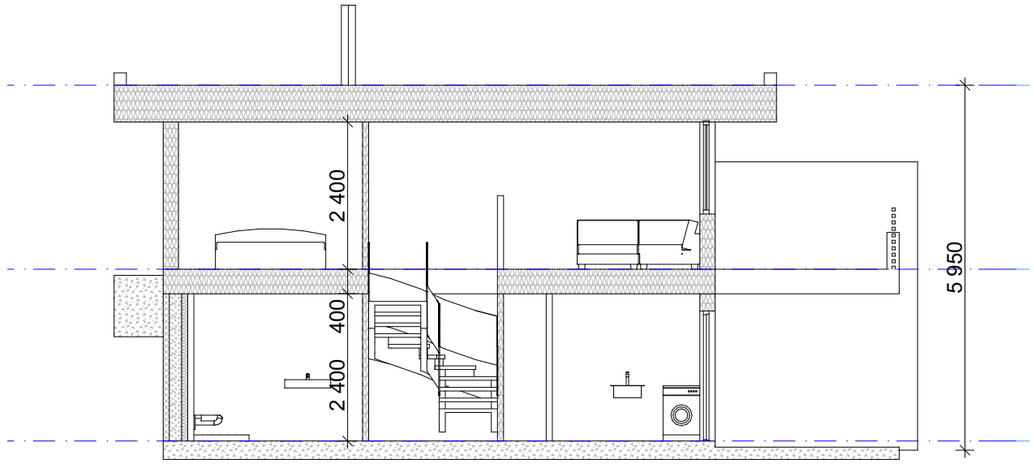

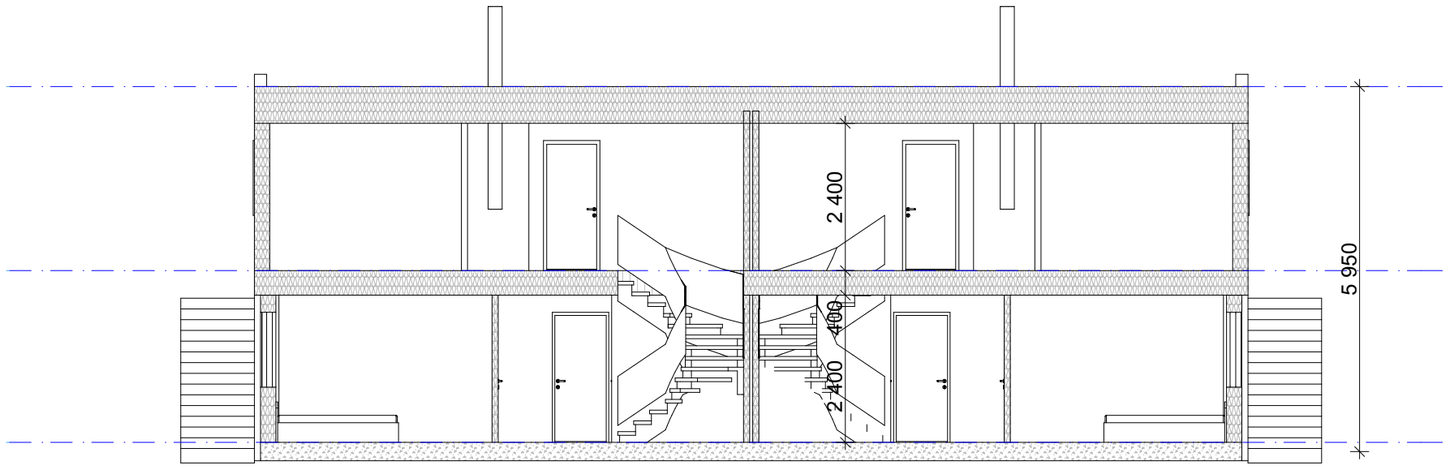

BYA: 183,2 m2
BRA: 63,5 + 65,7 = 129,2 m2 (pr. enhet.)

Index	Dato	Beskrivelse	Sign	Kontr.

Prosjekt:
U-1070

Tiltakshaver:
#Client Company

Prosjekterende:
####

URBANHUS

© Alle rettigheter tilhører utførende for prosjekteringen, kopiering eller bruk av disse tegningene er forbudt uten skriftlig samtykke

Dato:
27.03.17

Tegning:
Snitt A og B

Målestokk:
1:100

Tegningsnr.:
A30-1

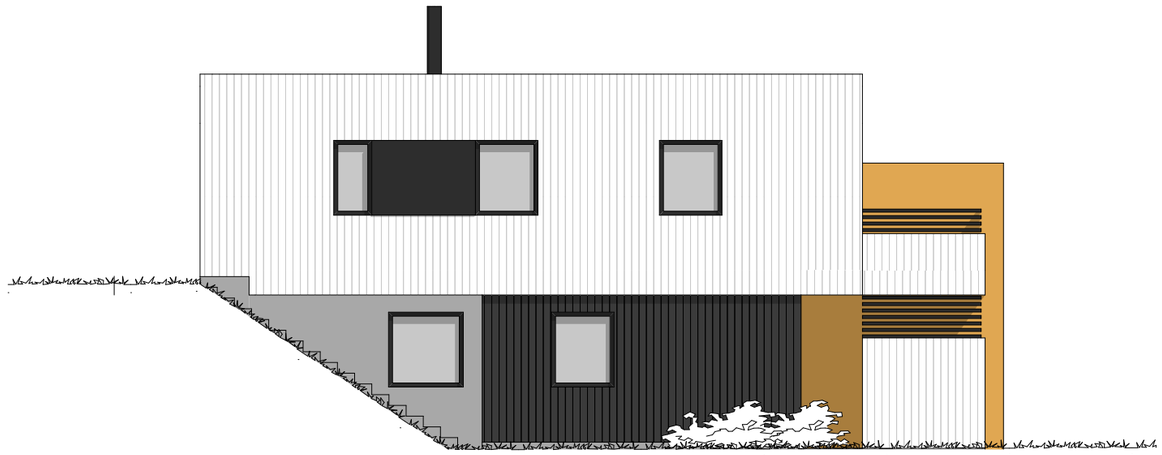

NORD

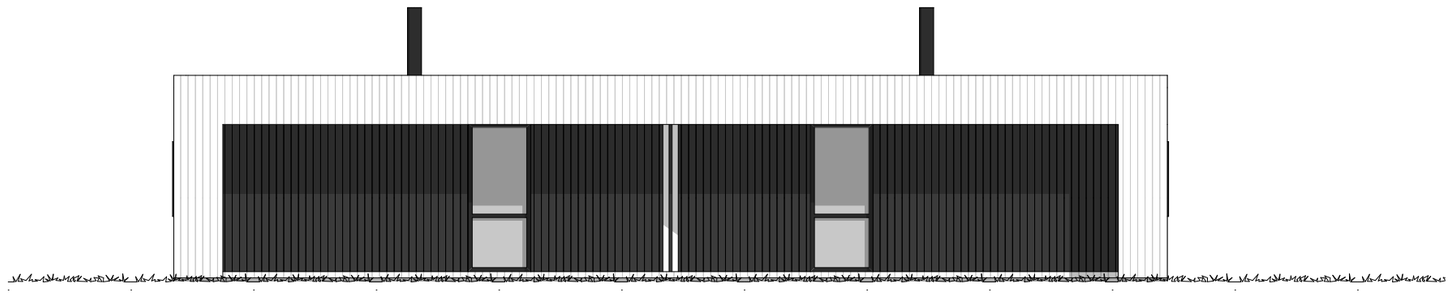

ØST

BYA: 183,2 m2
BRA: 63,5 + 65,7 = 129,2 m2 (pr. enhet.)

Index	Dato	Beskrivelse	Sign	Kontr.

Prosjekt:
U-1070

Tiltakshaver:
#Client Company

Prosjekterende:
####

URBANHUS

© Alle rettigheter tilhører utførende for prosjekteringen, kopiering eller bruk av disse tegningene er forbudt uten skriftlig samtykke

Dato:
27.03.17

Tegning:
Fasade Nord og Vest

Målestokk:
1:100

Tegningsnr.:
A40-1

VEST

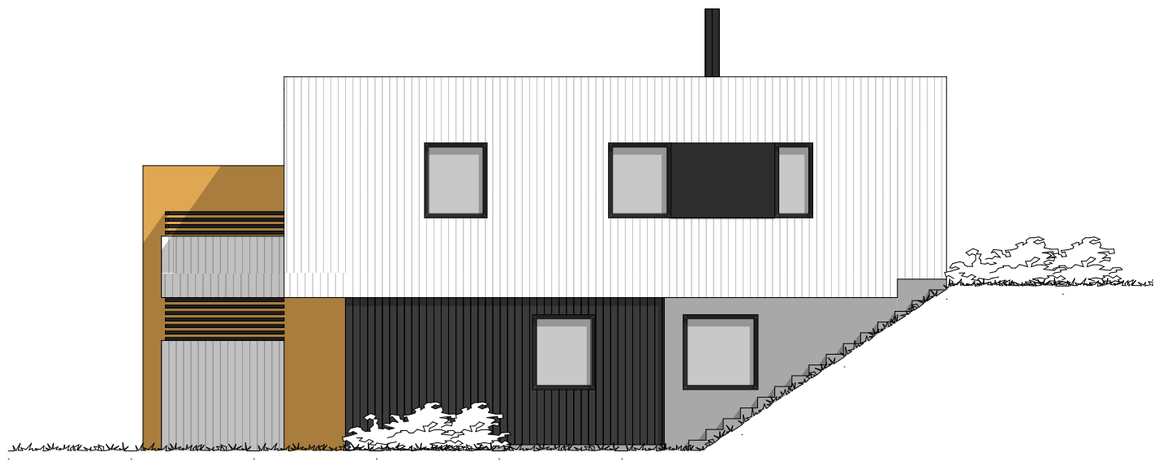

SØR

BYA: 183,2 m2
BRA: 63,5 + 65,7 = 129,2 m2 (pr. enhet.)

Index	Dato	Beskrivelse	Sign	Kontr.

Prosjekt:
U-1070

Tiltakshaver:
#Client Company

Prosjekterende:
####

URBANHUS

© Alle rettigheter tilhører utførende for prosjekteringen, kopiering eller bruk av disse tegningene er forbudt uten skriftlig samtykke

Dato:
27.03.17

Tegning:
Fasade Sør og Øst

Målestokk:
1:100

Tegningsnr.:
A40-2