



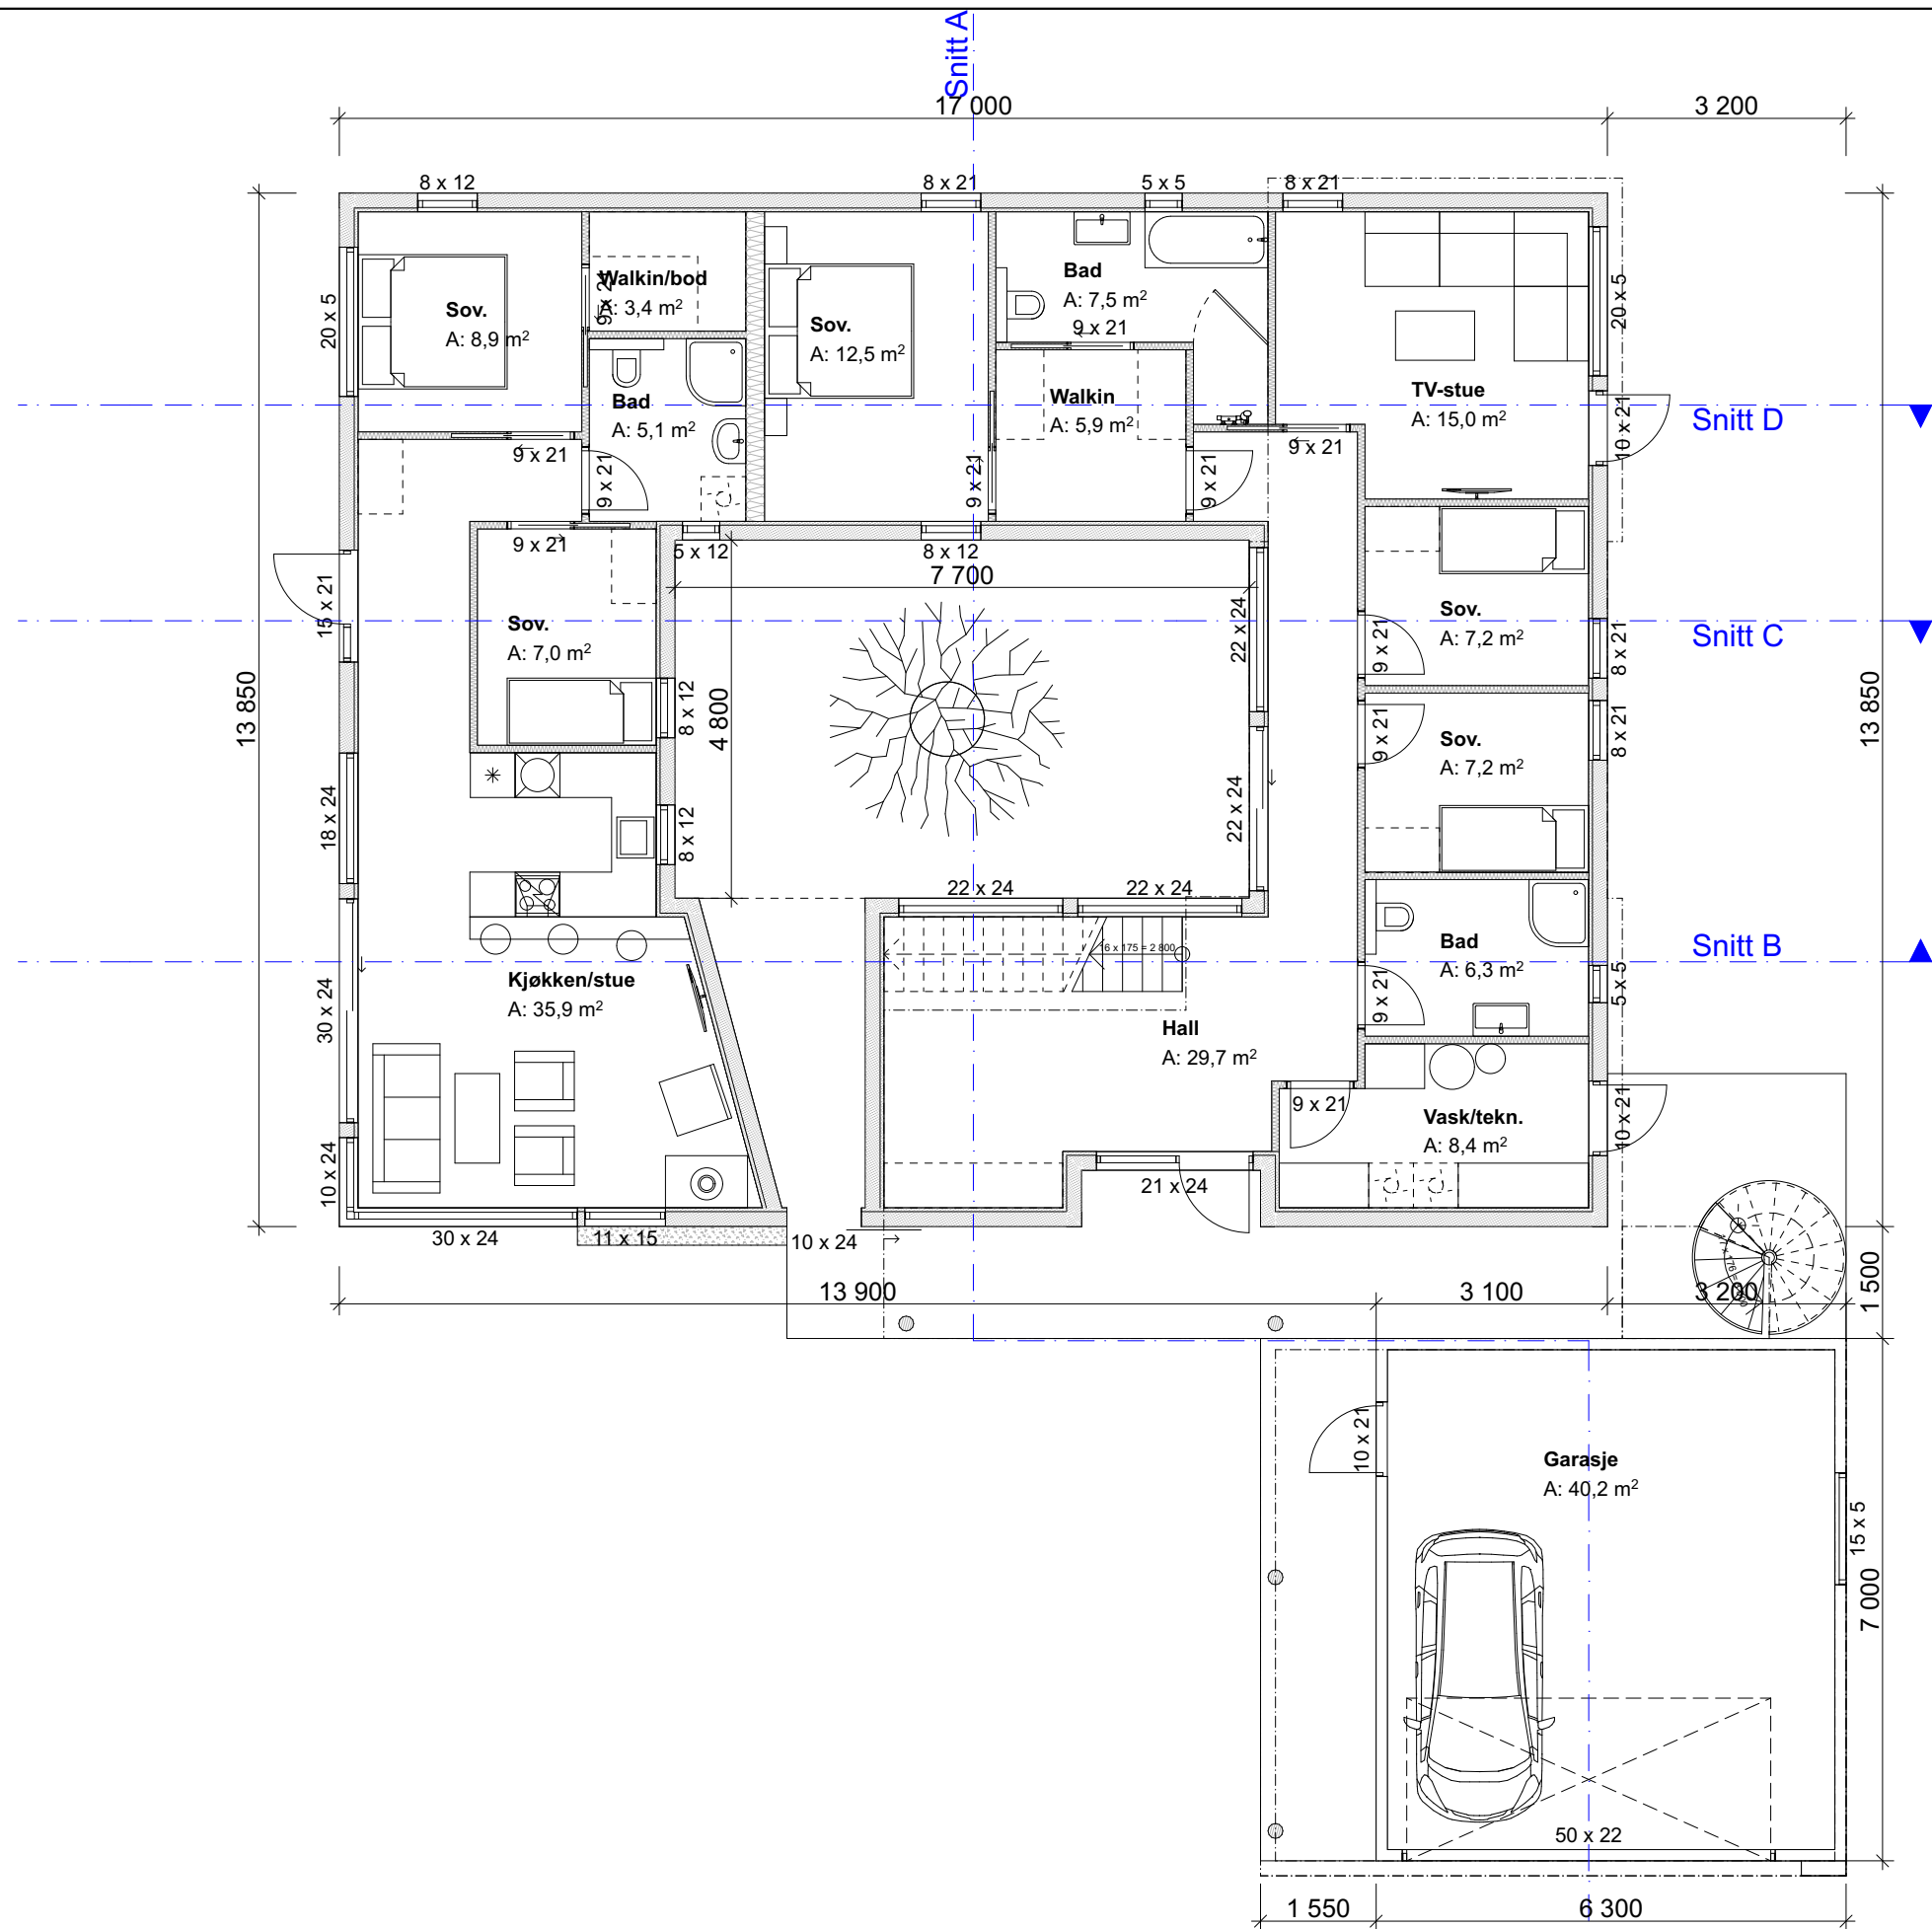



BYA: 274,9 m2
 BRA: 104,3 + 61,9 (leil.) + 40,2m2 (carport) + 91,1m2= 297,5 m2

Prosjekt: U-2020	
Tiltakshaver:	
Prosjekterende: URBANHUS	
© Alle rettigheter tilhører utførende for prosjekteringen, kopiering eller bruk av disse tegningene er forbudt uten skriftlig samtykke	Dato: 20.04.2018
Tegning: Plan 1. Etasje	Målestokk: 1:100
	Tegningsnr.: A20-1

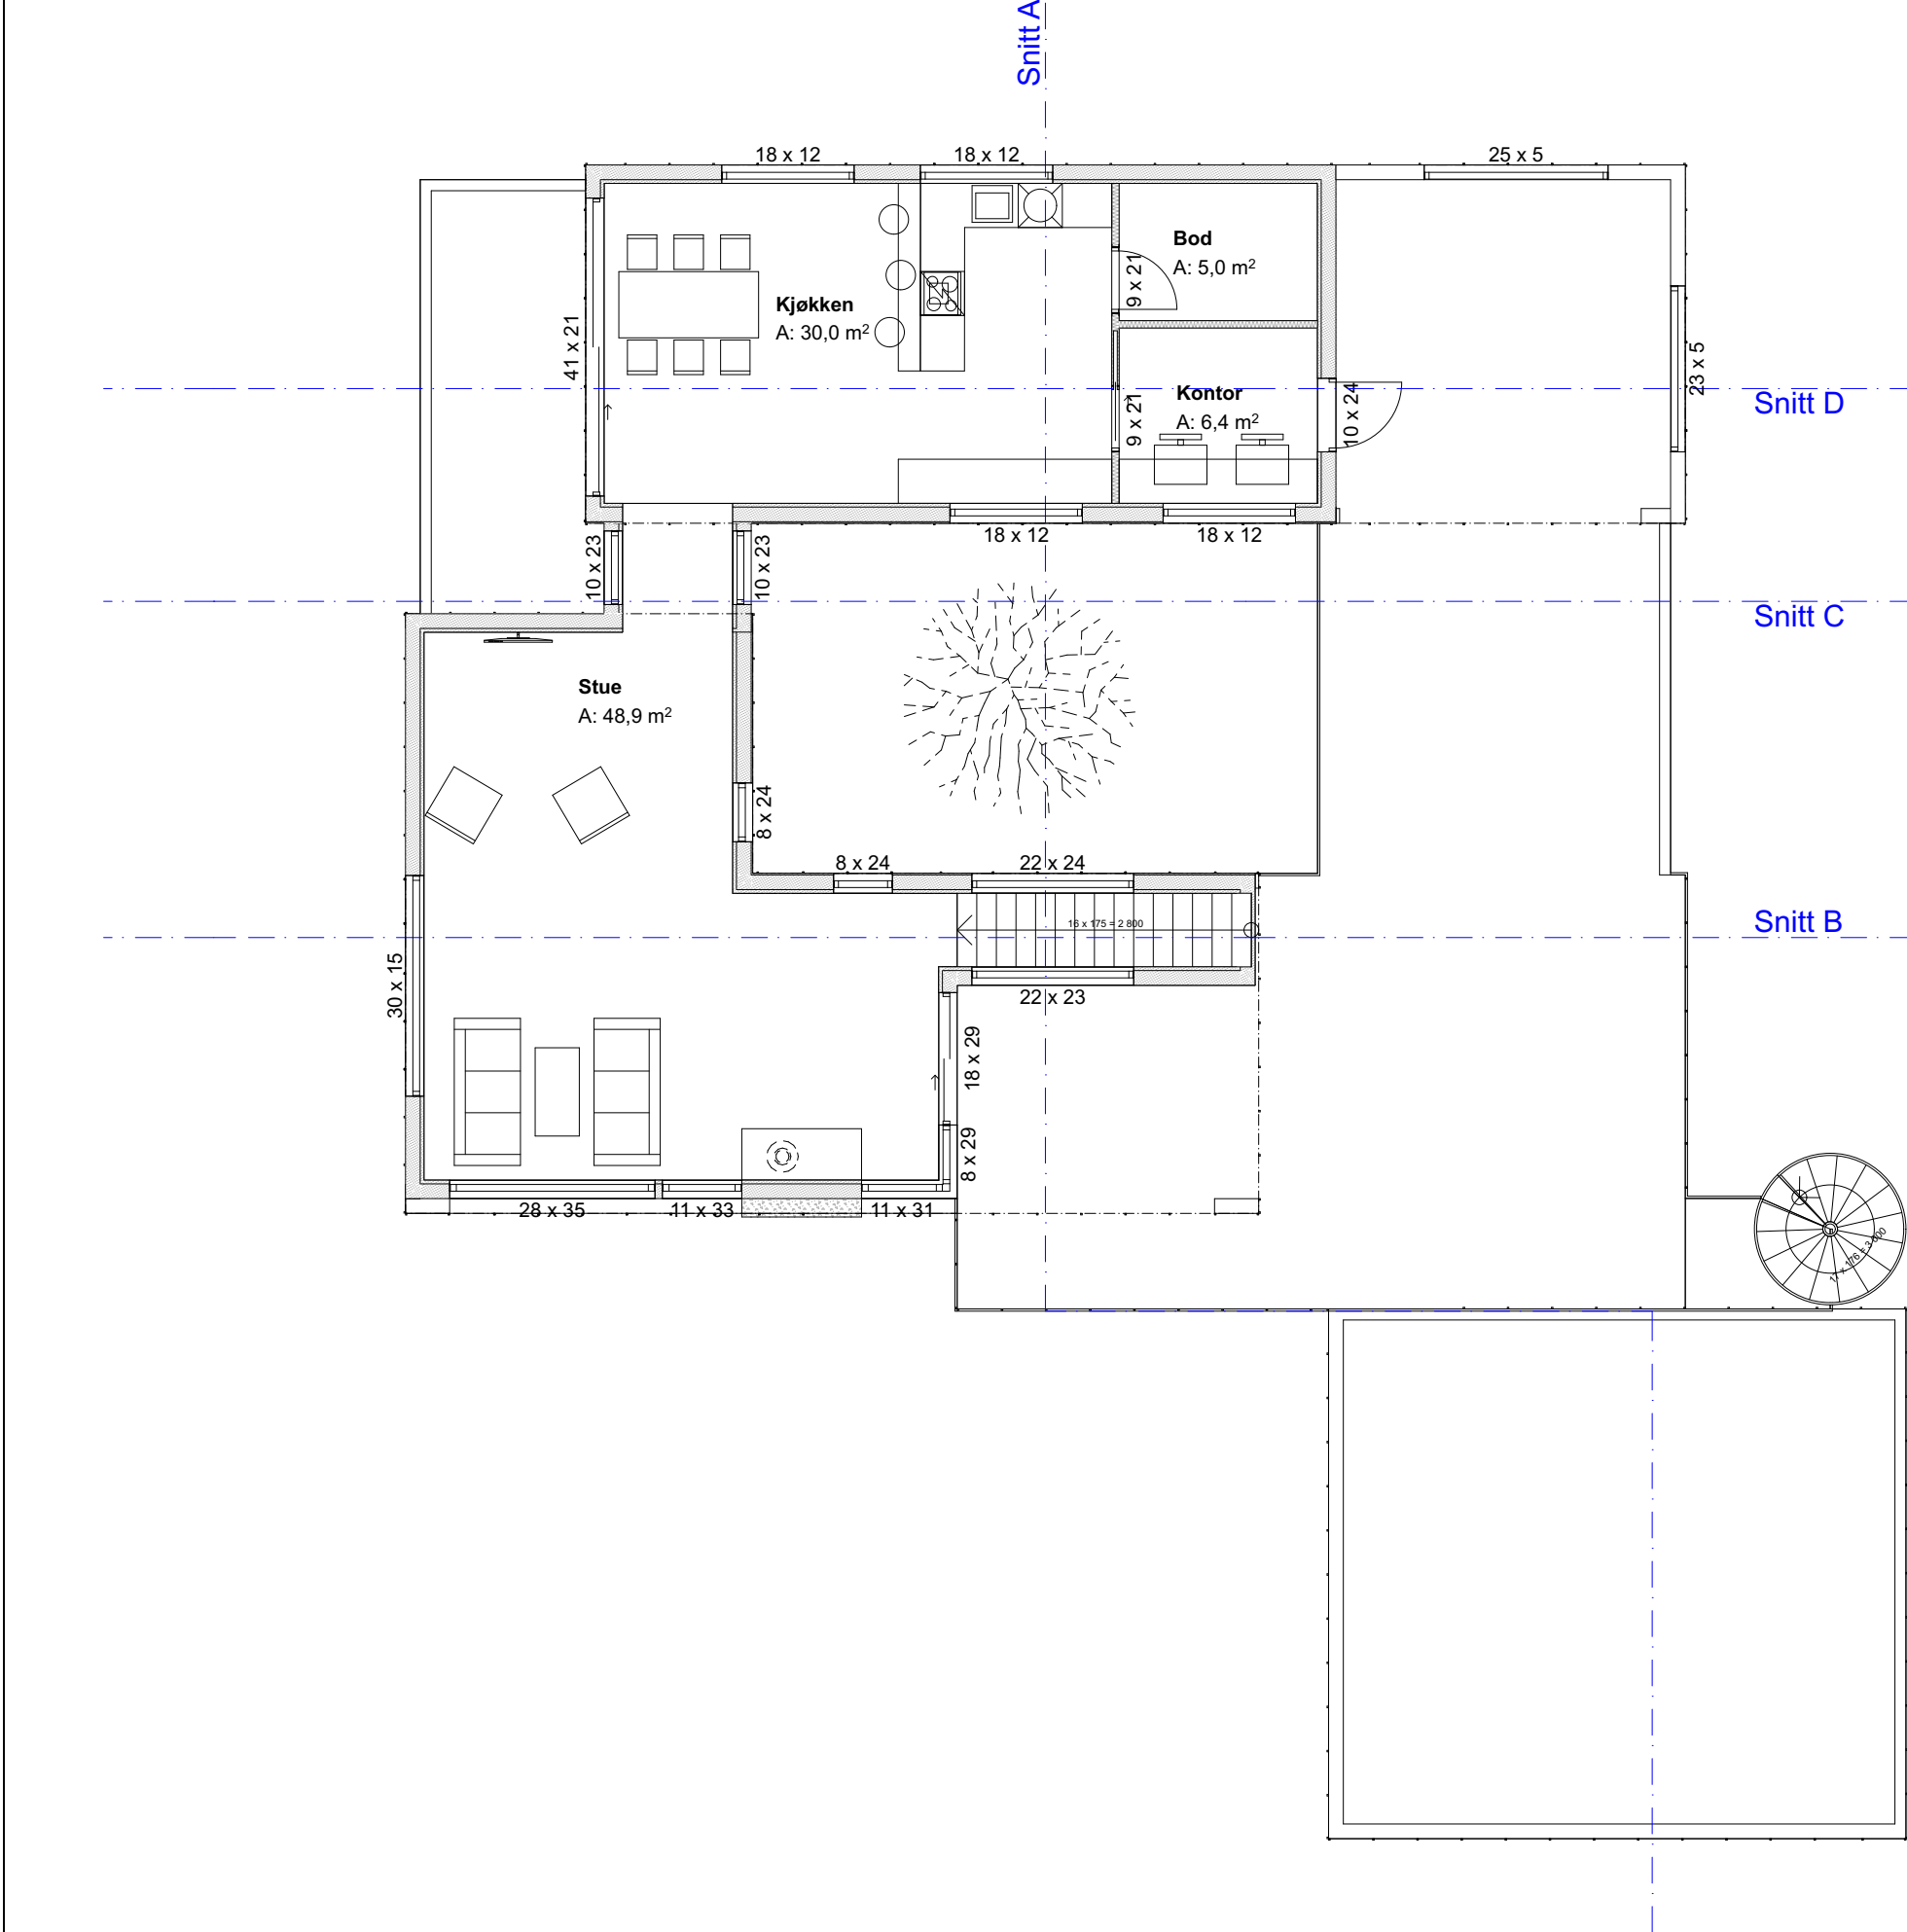


BYA: 274,9 m2
BRA: 104,3 + 61,9 (leil.) + 40,2m2 (carport) + 91,1m2= 297,5 m2

Prosjekt: U-2020	
Tiltakshaver:	
Prosjekterende: URBANHUS	
© Alle rettigheter tilhører utførende for prosjekteringen, kopiering eller bruk av disse tegningene er forbudt uten skriftlig samtykke	Dato: 20.04.2018
Tegning: Plan 2. Etasje	Målestokk: 1:100
	Tegningsnr.: A20-2

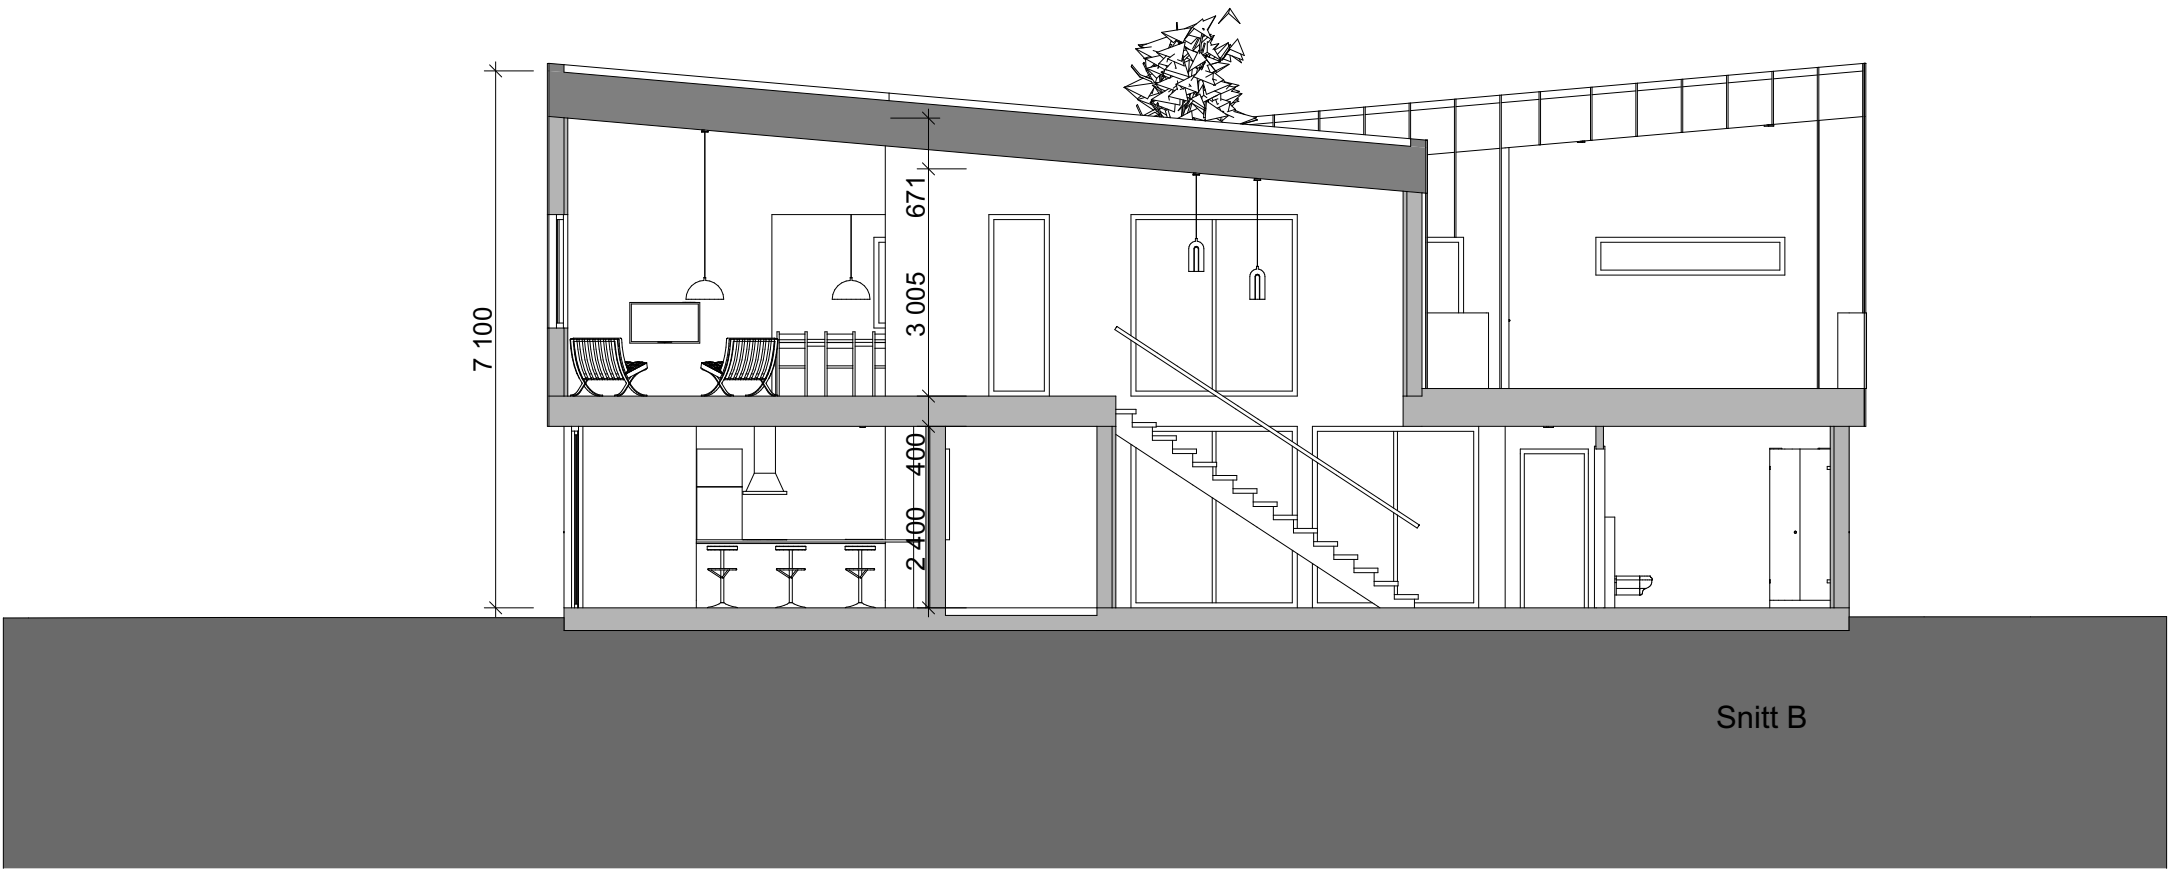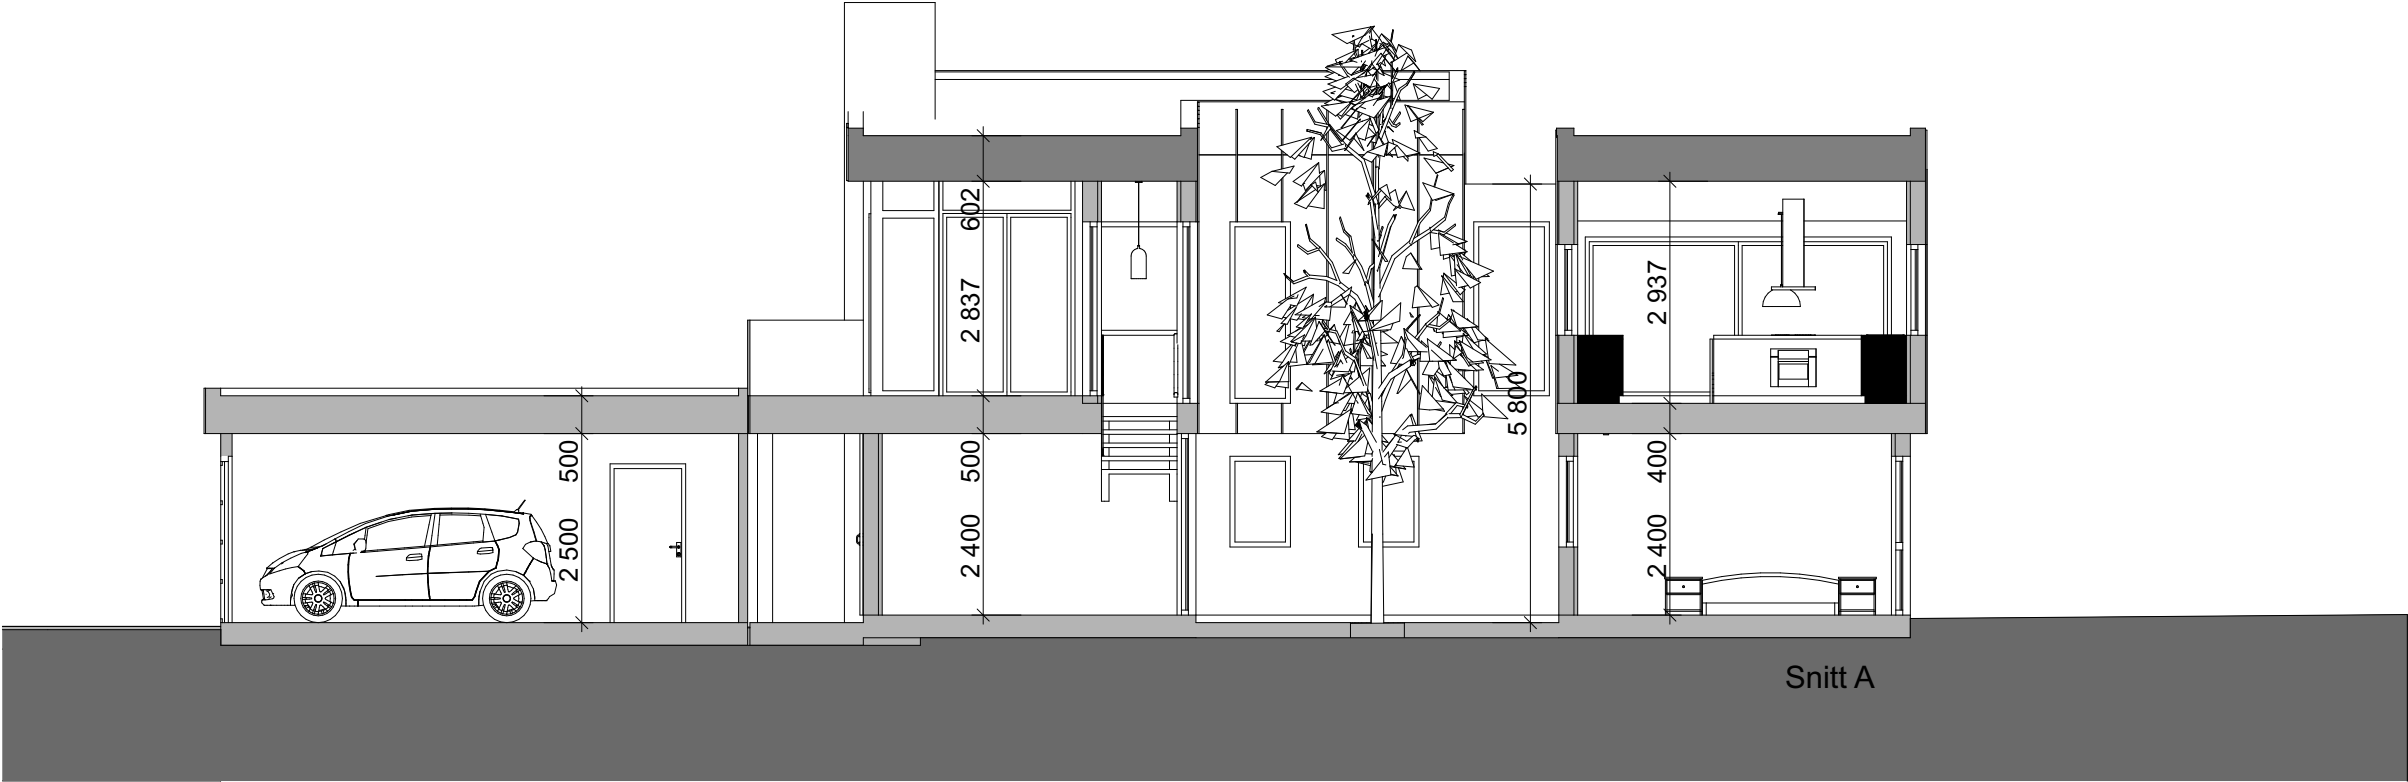

Prosjekt: U-2020	
Tiltakshaver:	
Prosjekterende: URBANHUS	
© Alle rettigheter tilhører utførende for prosjekteringen, kopiering eller bruk av disse tegningene er forbudt uten skriftlig samtykke	Dato: 20.04.2018
Tegning: Snitt A og B	Målestokk: 1:100
	Tegningsnr.: A30-1

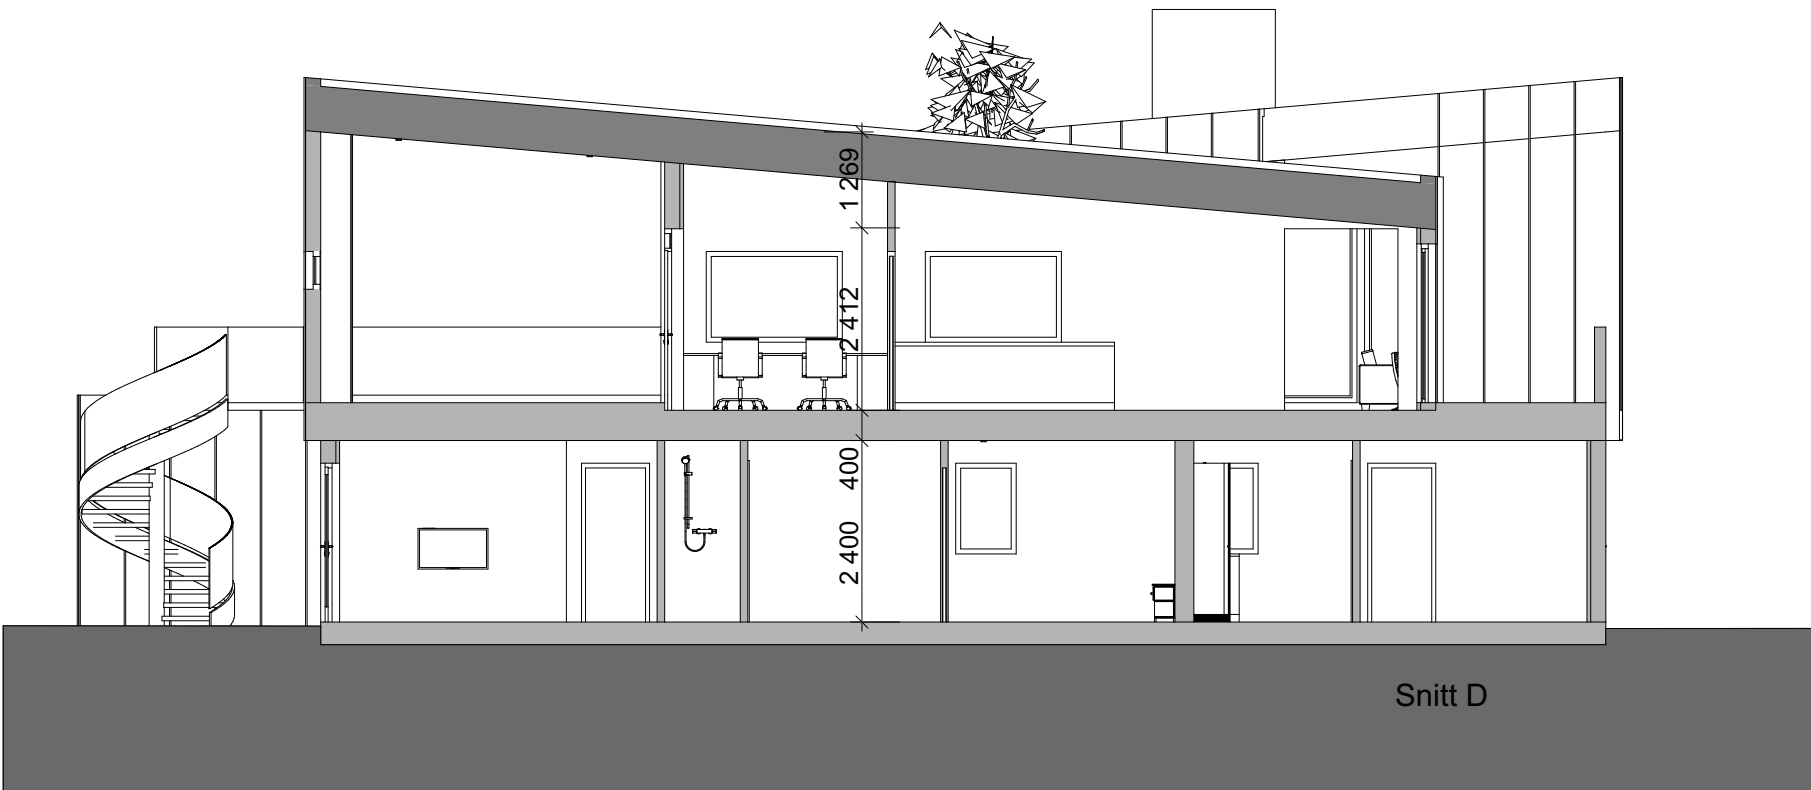

Prosjekt: U-2020	
Tiltakshaver:	
Prosjekterende: URBANHUS	
© Alle rettigheter tilhører utførende for prosjekteringen, kopiering eller bruk av disse tegningene er forbudt uten skriftlig samtykke	
Tegning: Snitt C og D	Dato: 20.04.2018
	Målestokk: 1:100
	Tegningsnr.: A30-2



SØRVEST



SØRØST

Prosjekt: U-2020	
Tiltakshaver:	
Prosjekterende: URBANHUS	
© Alle rettigheter tilhører utførende for prosjekteringen, kopiering eller bruk av disse tegningene er forbudt uten skriftlig samtykke	Dato: 20.04.2018
Tegning: Fasade Sørvest og Sørøst	Målestokk: 1:100
	Tegningsnr.: A40-1



NORDVEST



NORDØST

Prosjekt: U-2020	
Tiltakshaver:	
Prosjekterende: URBANHUS	
© Alle rettigheter tilhører utførende for prosjekteringen, kopiering eller bruk av disse tegningene er forbudt uten skriftlig samtykke	Dato: 20.04.2018
Tegning: Fasade Nordvest og Nordøst	Målestokk: 1:100
	Tegningsnr.: A40-2