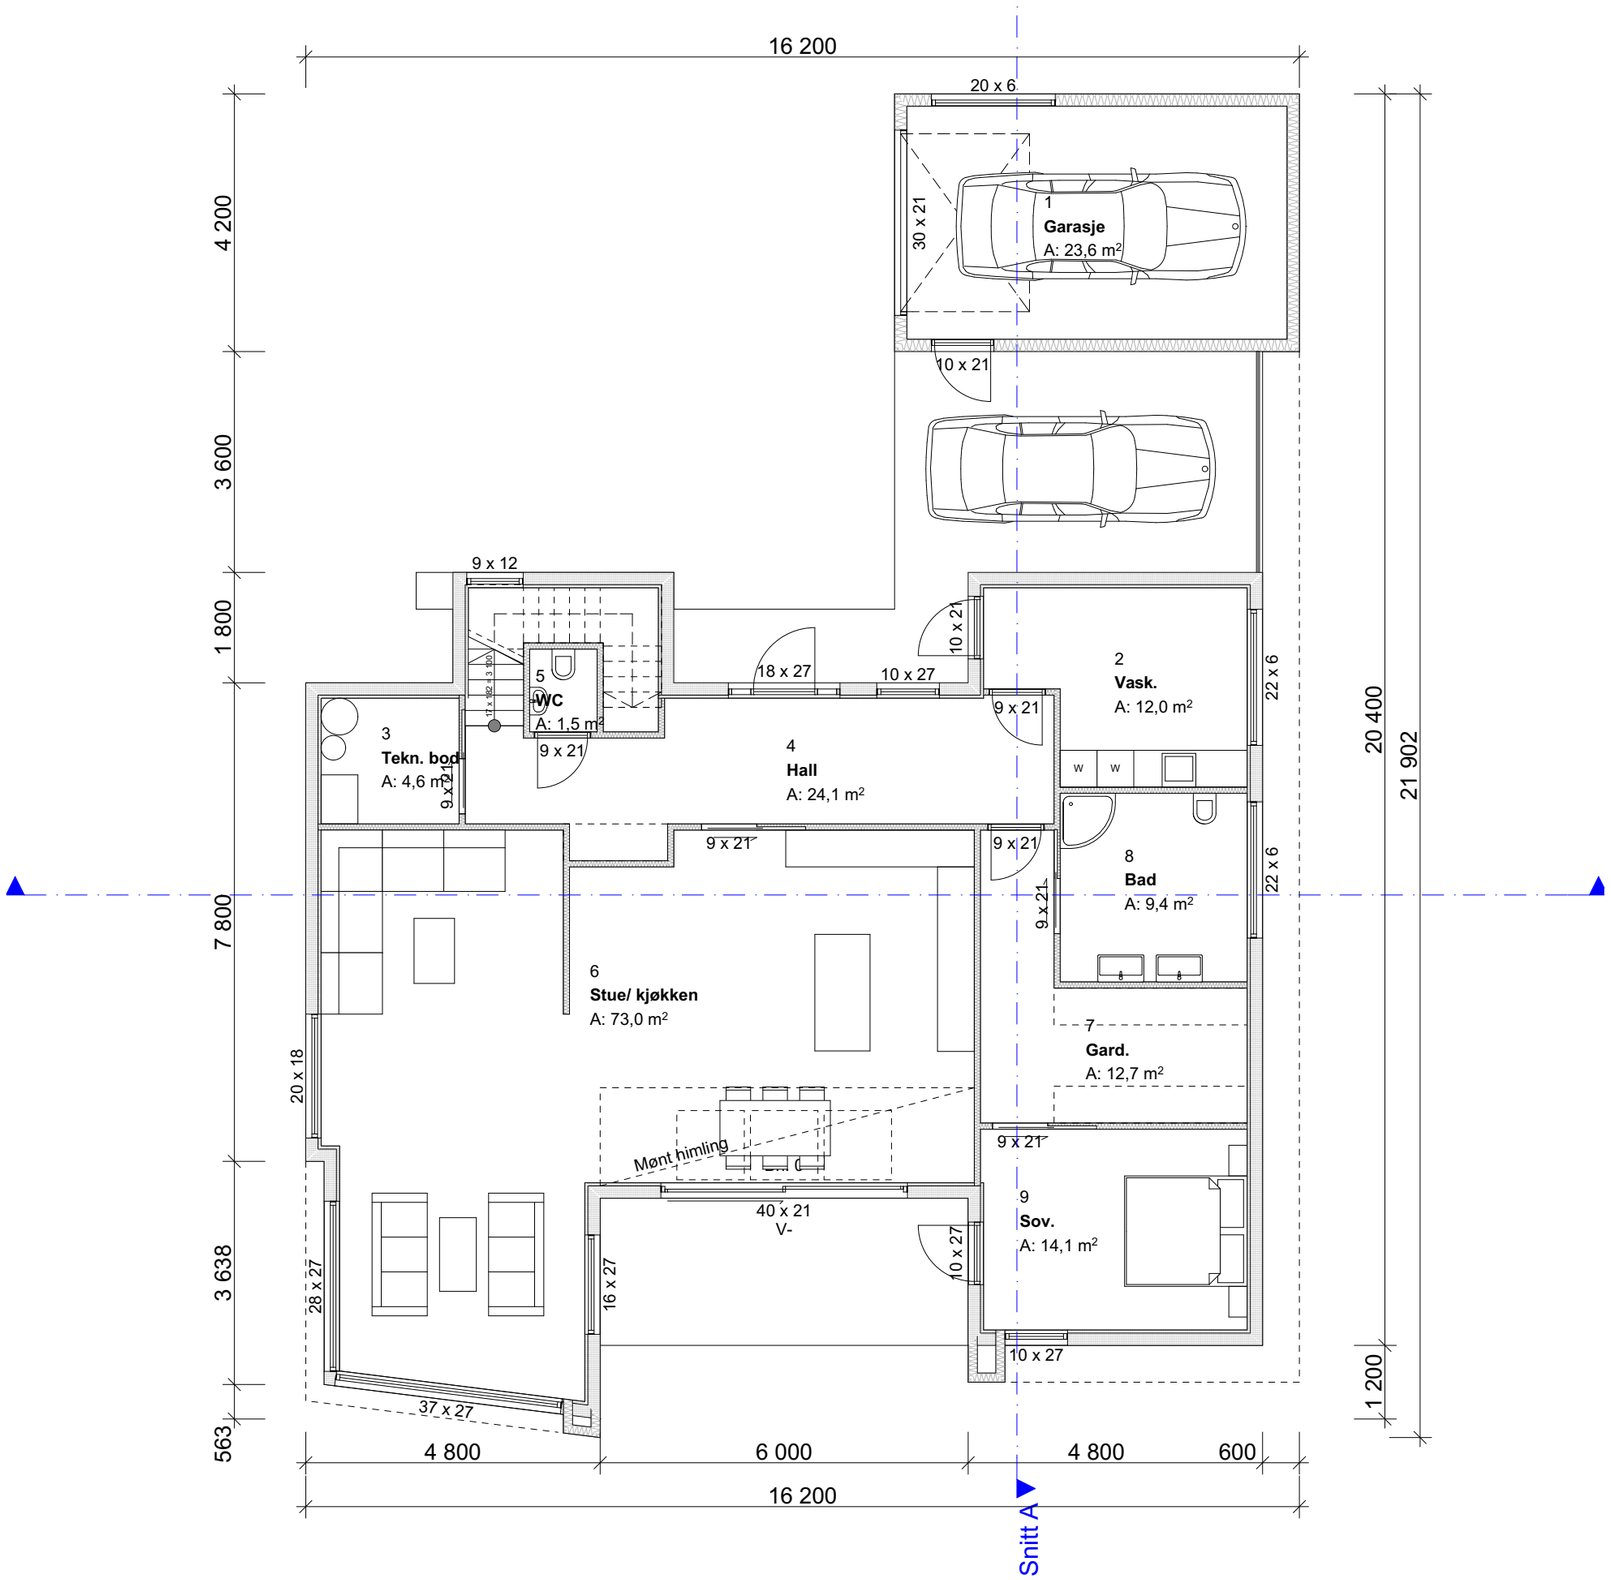

BYA: 227,9 m2
BRA: 180,8 + 64,0 = 244,8 m2

Index	Dato	Beskrivelse	Sign	Kontr.

Prosjekt:
U-650

Tiltakshaver:

Prosjekterende:
URBANHUS

© Alle rettigheter tilhører utførende for prosjekteringen, kopiering eller bruk av disse tegningene er forbudt uten skriftlig samtykke

Dato: 31.03.2017

Tegning:
1. Etasje

Målestokk: 1:100

Tegningsnr.: A20-1

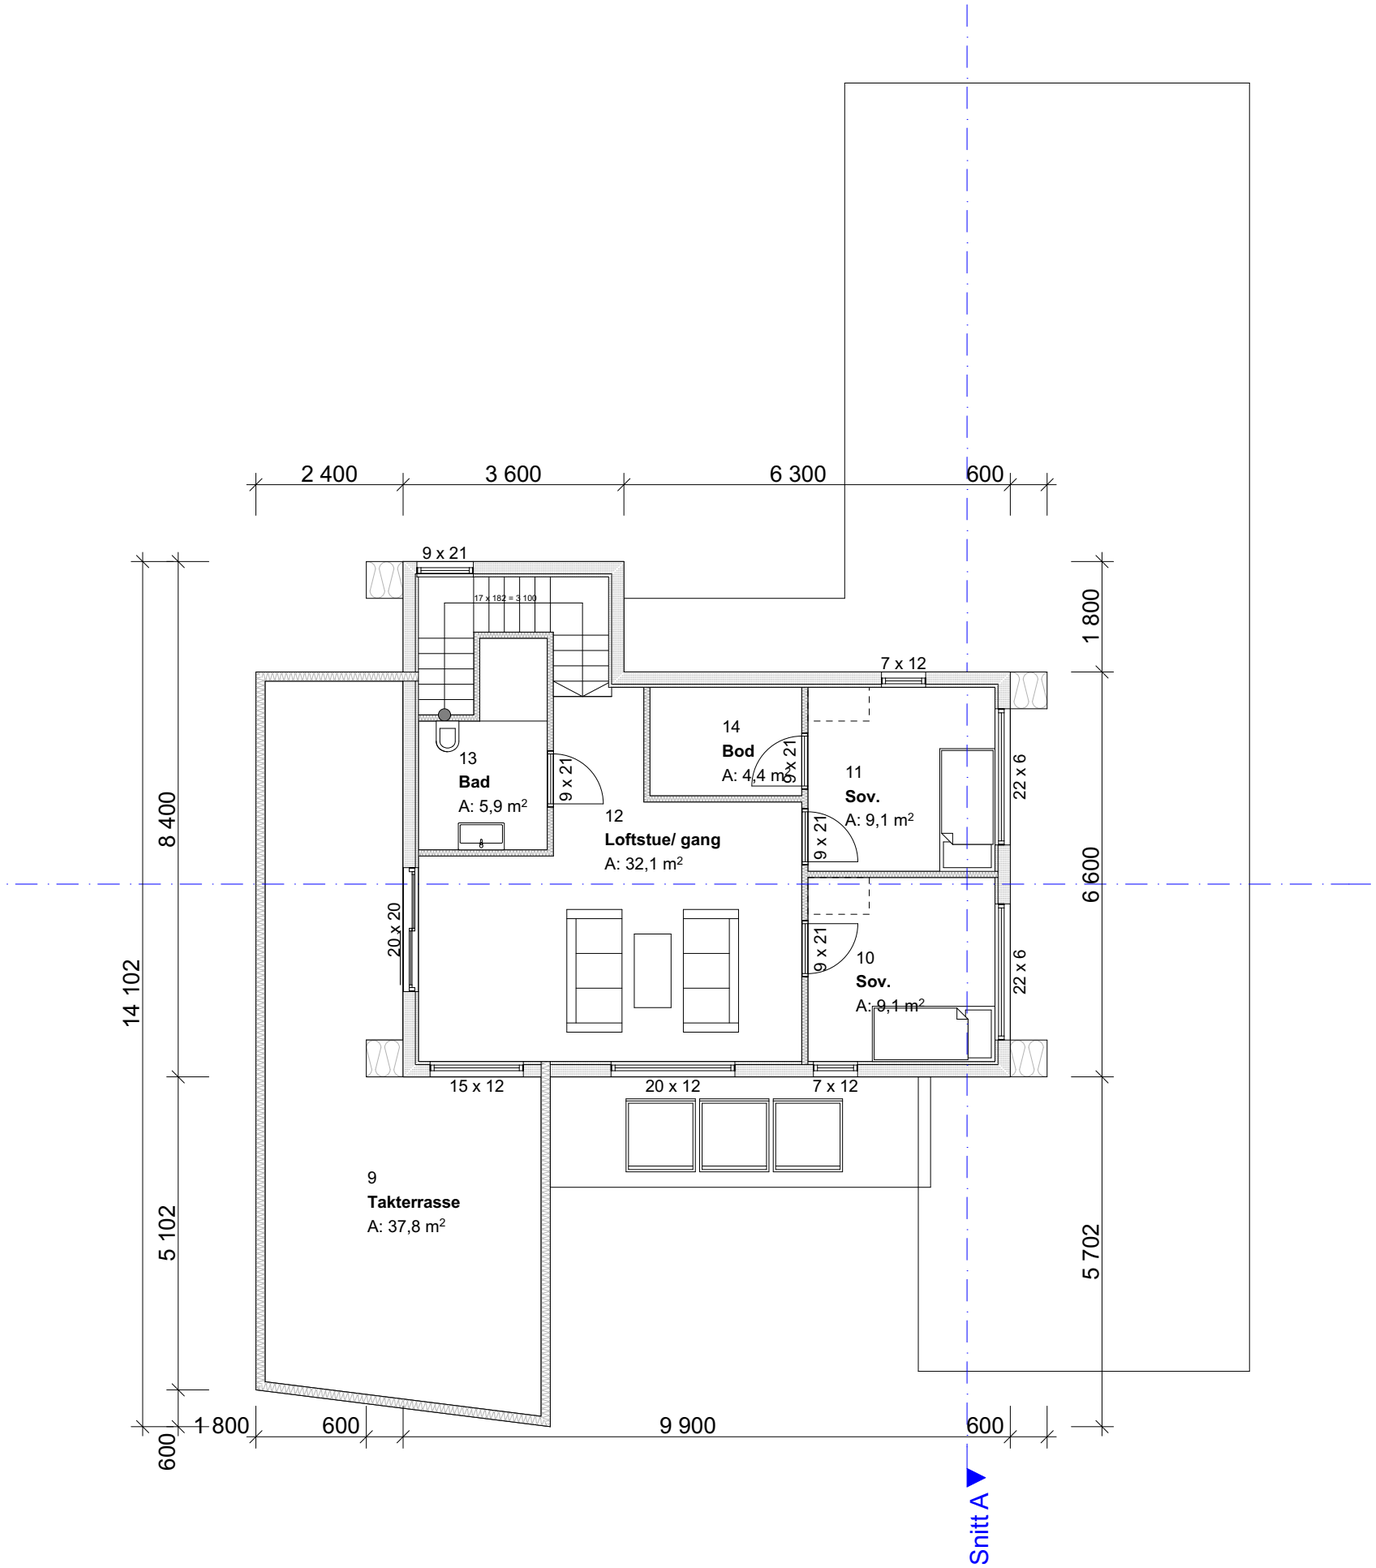

BYA: 227,9 m2
BRA: 180,8 + 64,0 = 244,8 m2

Index	Dato	Beskrivelse	Sign	Kontr.

Prosjekt:
U-650

Tiltakshaver:

Prosjekterende:
URBANHUS

© Alle rettigheter tilhører utførende for prosjekteringen, kopiering eller bruk av disse tegningene er forbudt uten skriftlig samtykke

Dato: 31.03.2017

Tegning:
2. Etasje

Målestokk: 1:100

Tegningsnr.: A20-2

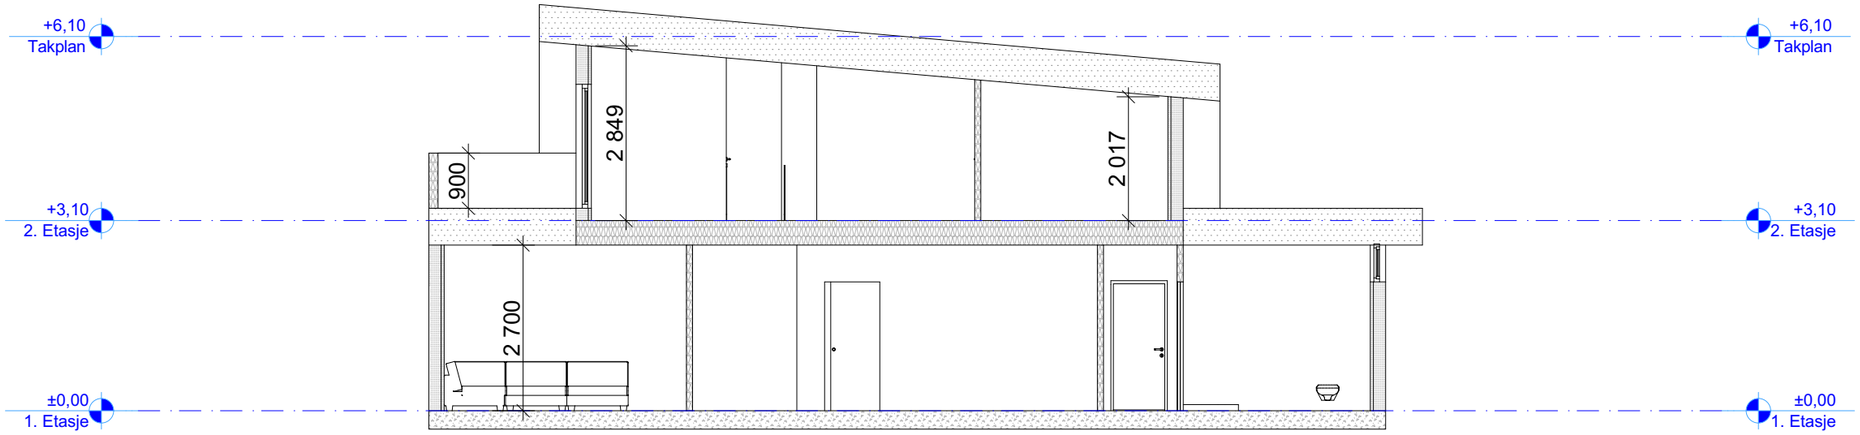

Index	Dato	Beskrivelse	Sign	Kontr.

Prosjekt:
U-650

Tiltakshaver:

Prosjekterende:
URBANHUS

© Alle rettigheter tilhører utførende for prosjekteringen, kopiering eller bruk av disse tegningene er forbudt uten skriftlig samtykke

Dato: 31.03.2017

Tegning:
Snitt A og B

Målestokk: 1:100

Tegningsnr.: A30-1

BYA: 227,9 m2
BRA: 180,8 + 64,0 = 244,8 m2

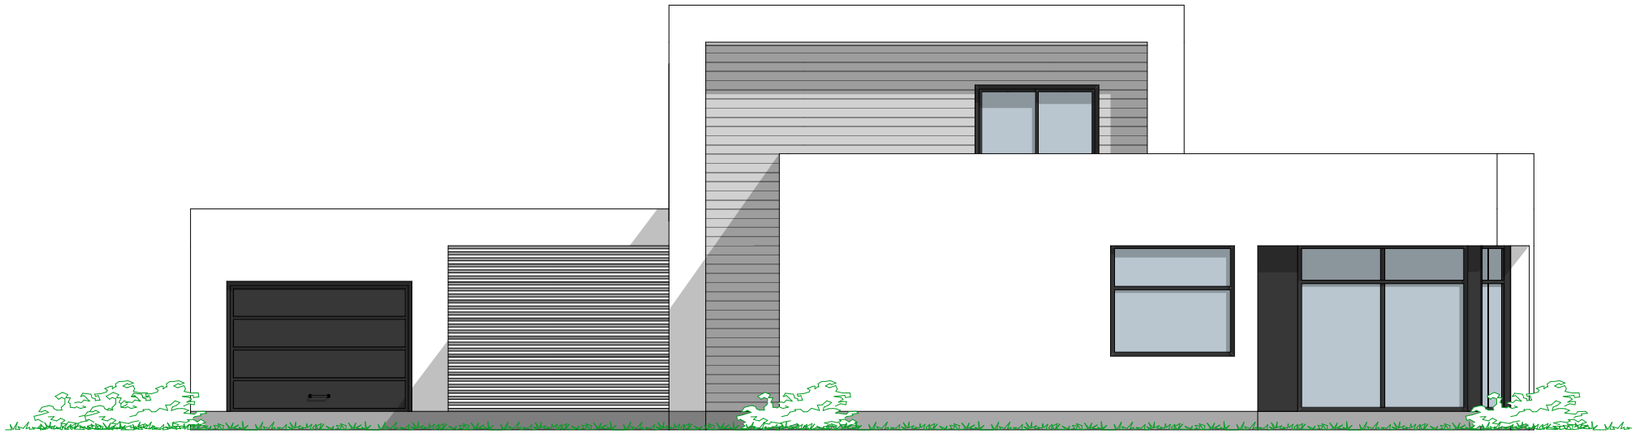

VEST

NORD

BYA: 227,9 m2
BRA: 180,8 + 64,0 = 244,8 m2

Index	Dato	Beskrivelse	Sign	Kontr.

Prosjekt:
U-650

Tiltakshaver:

Prosjekterende:
URBANHUS

© Alle rettigheter tilhører utførende for prosjekteringen, kopiering eller bruk av disse tegningene er forbudt uten skriftlig samtykke

Dato:
31.03.2017

Tegning:
Fasade Nord og Vest

Målestokk:
1:100

Tegningsnr.:
A40-1

ØST

SØR

BYA: 227,9 m2
BRA: 180,8 + 64,0 = 244,8 m2

Index	Dato	Beskrivelse	Sign	Kontr.

Prosjekt:
U-650

Tiltakshaver:

Prosjekterende:
URBANHUS

© Alle rettigheter tilhører utførende for prosjekteringen, kopiering eller bruk av disse tegningene er forbudt uten skriftlig samtykke

Dato: 31.03.2017

Tegning:
Fasade Sør og Øst

Målestokk: 1:100

Tegningsnr.: A40-2