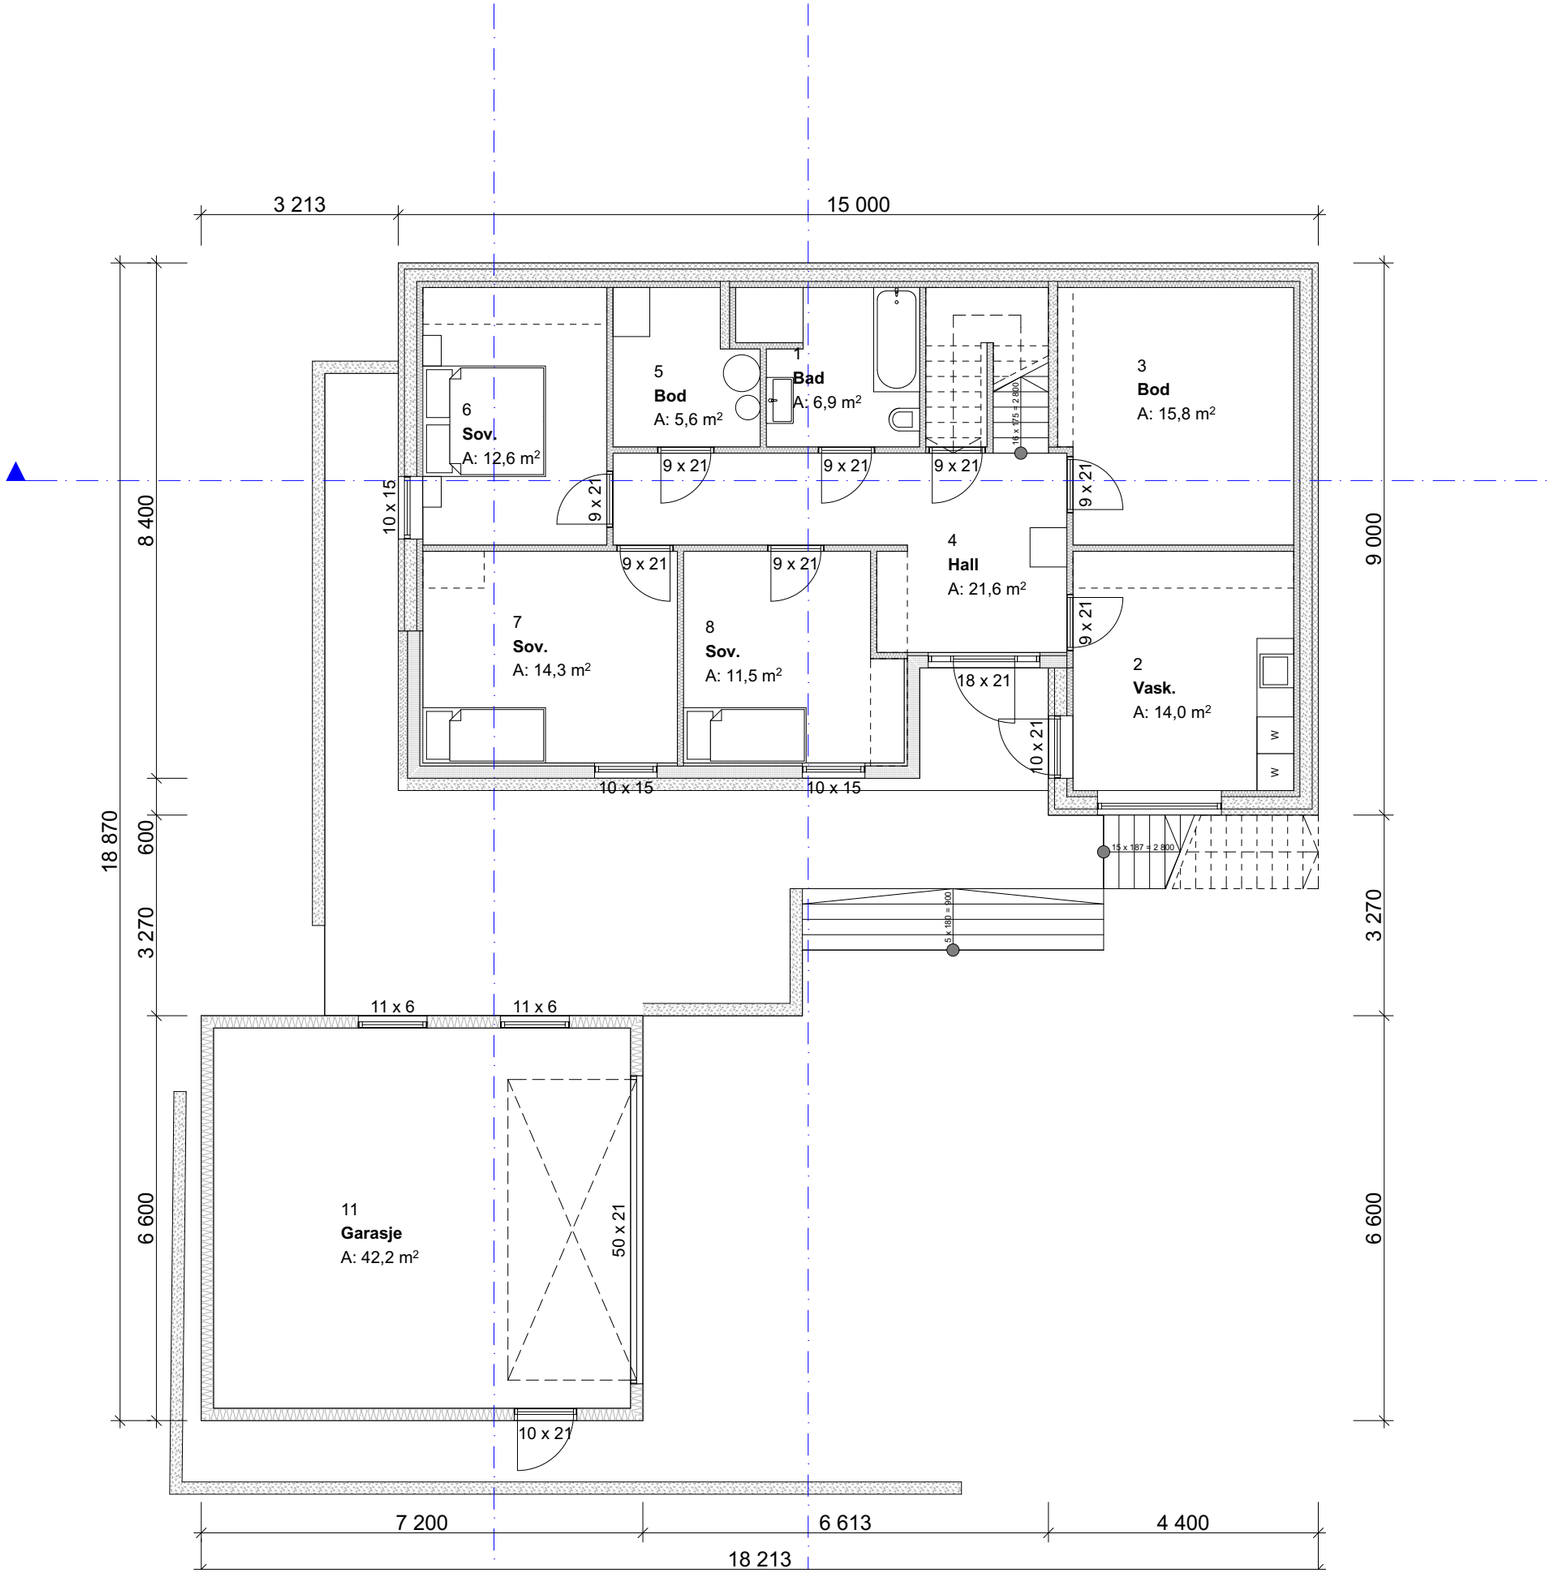

BYA: 234,3 M2
BRA: 148,9 + 136,6 + 55,5= 341,0 M2

Index	Dato	Beskrivelse	Sign	Kontr.

Prosjekt:
U-740

Tiltakshaver:

Prosjekterende:
####

URBANHUS

© Alle rettigheter tilhører utførende for prosjekteringen, kopiering eller bruk av disse tegningene er forbudt uten skriftlig samtykke

Dato: 31.03.2017

Tegning:
Plan 1. Etasje

Målestokk: 1:100

Tegningsnr.: A20-1

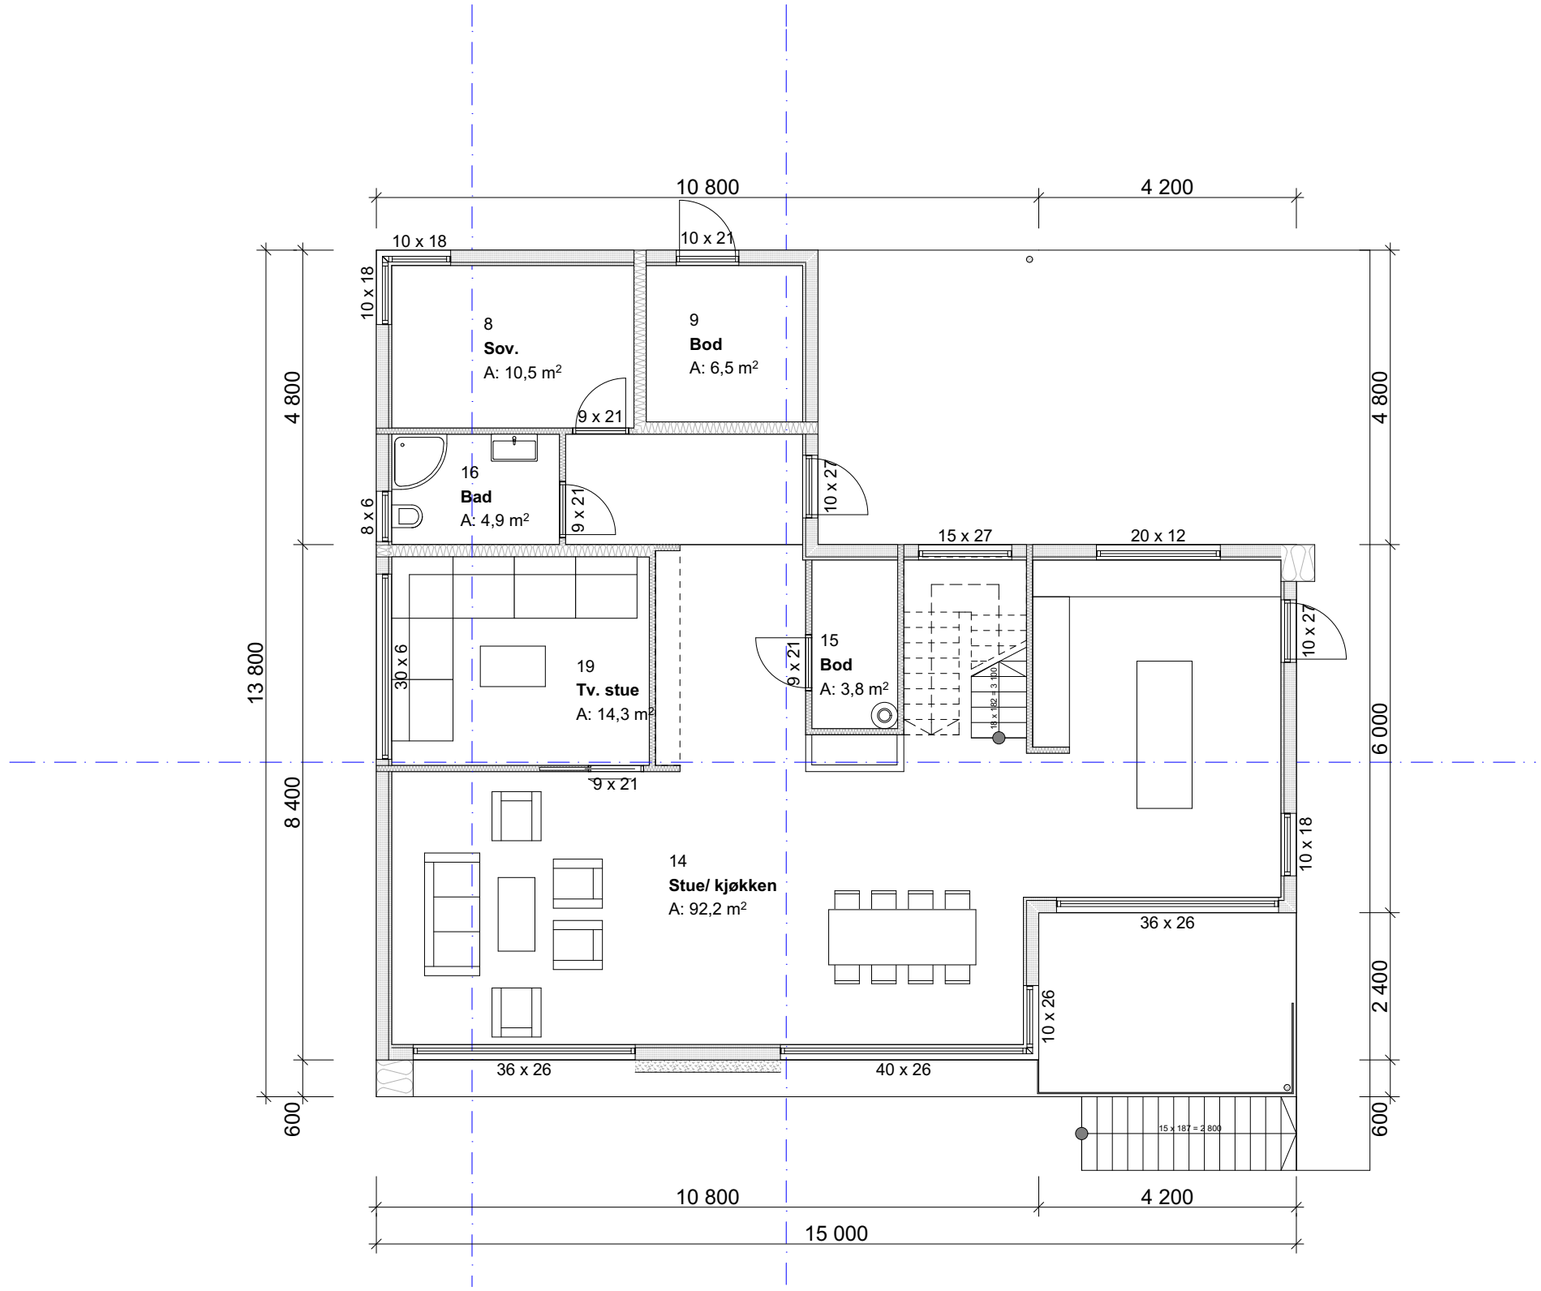

BYA: 234,3 M2
BRA: 148,9 + 136,6 + 55,5= 341,0 M2

Index	Dato	Beskrivelse	Sign	Kontr.

Prosjekt:
U-740

Tiltakshaver:

Prosjekterende:
####

URBANHUS

© Alle rettigheter tilhører utførende for prosjekteringen, kopiering eller bruk av disse tegningene er forbudt uten skriftlig samtykke

Dato: 31.03.2017

Tegning:
Plan 2. Etasje

Målestokk: 1:100

Tegningsnr.: A20-2

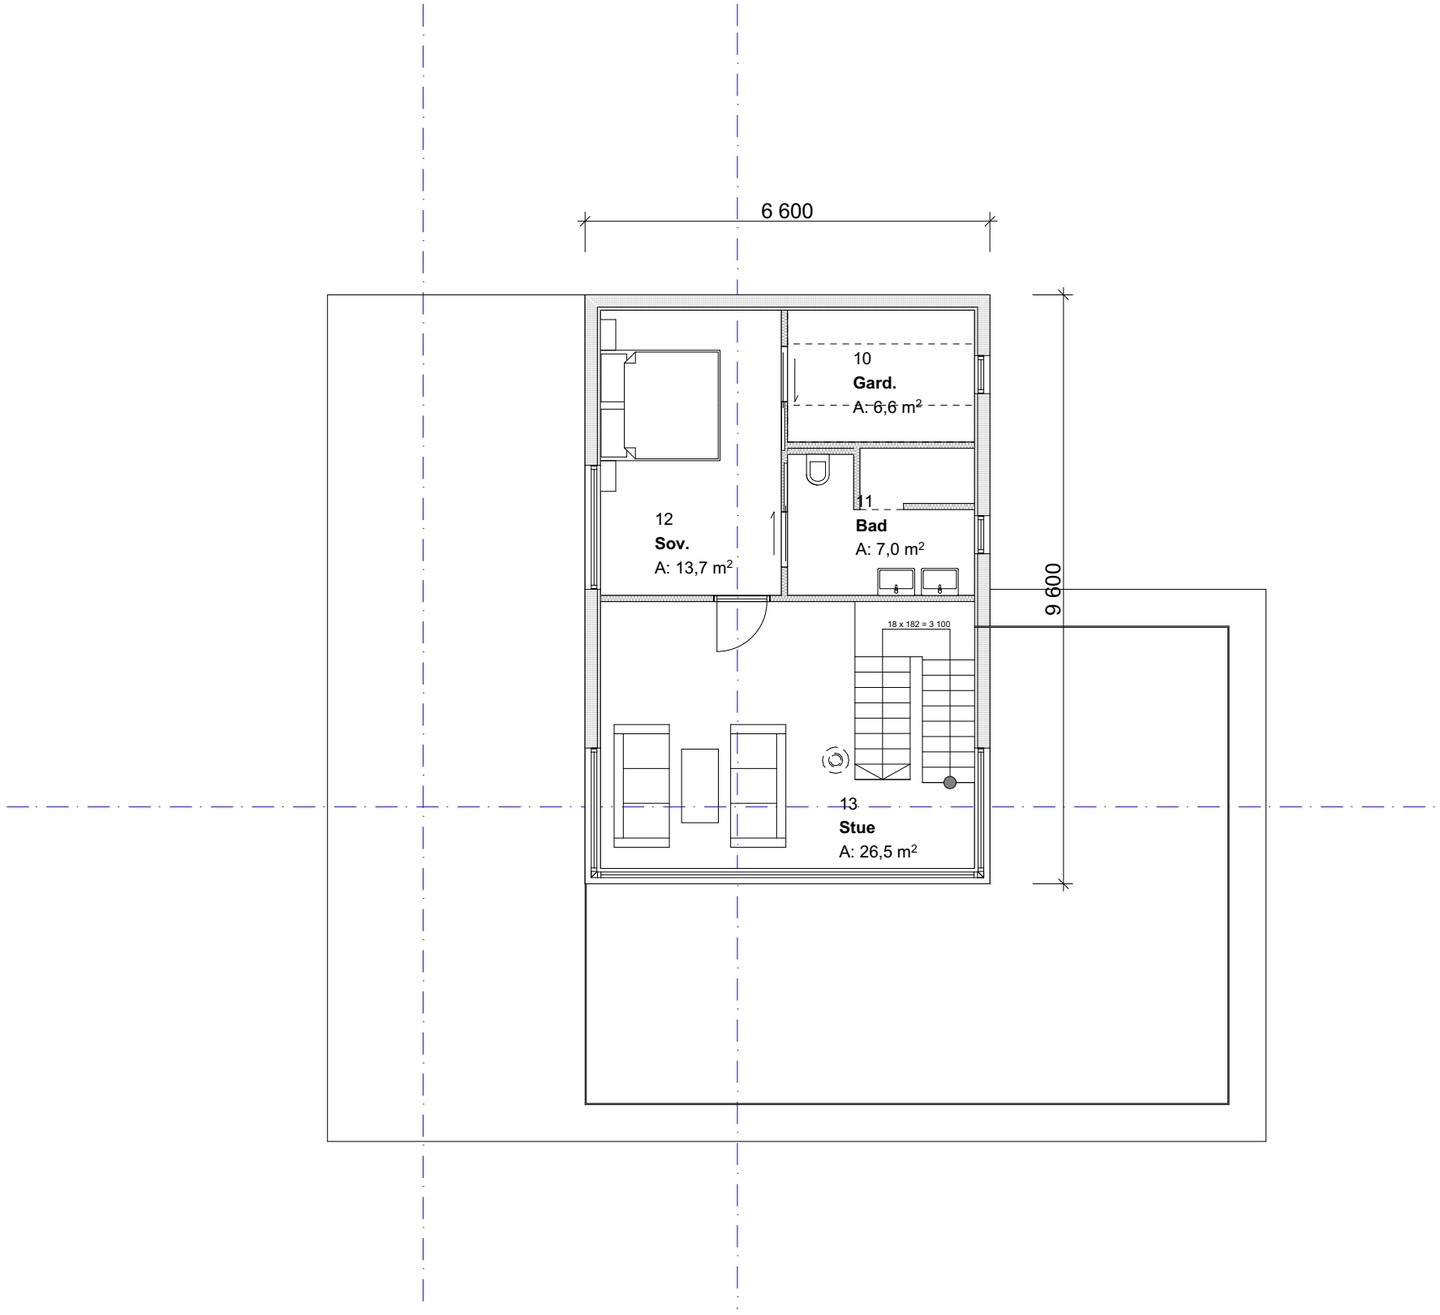

BYA: 234,3 M2
BRA: 148,9 + 136,6 + 55,5= 341,0 M2

Index	Dato	Beskrivelse	Sign	Kontr.

Prosjekt:
U-740

Tiltakshaver:

Prosjekterende:
####

URBANHUS

© Alle rettigheter tilhører utførende for prosjekteringen, kopiering eller bruk av disse tegningene er forbudt uten skriftlig samtykke

Dato:
31.03.2017

Tegning:
Plan 3. Etasje

Målestokk:
1:100

Tegningsnr.:
A20-3

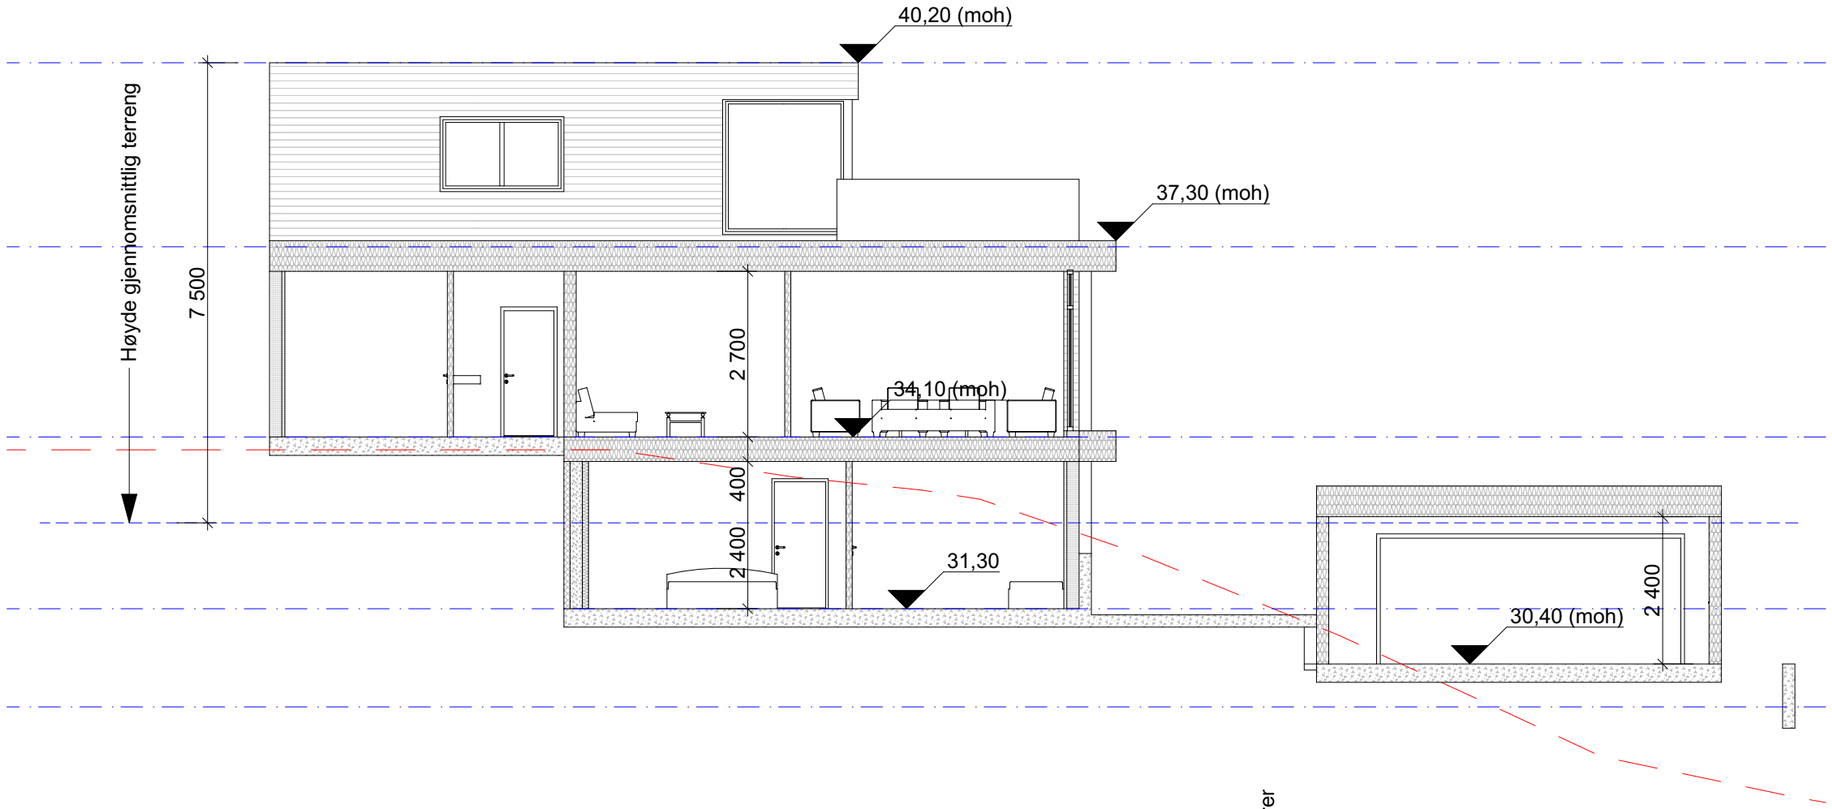

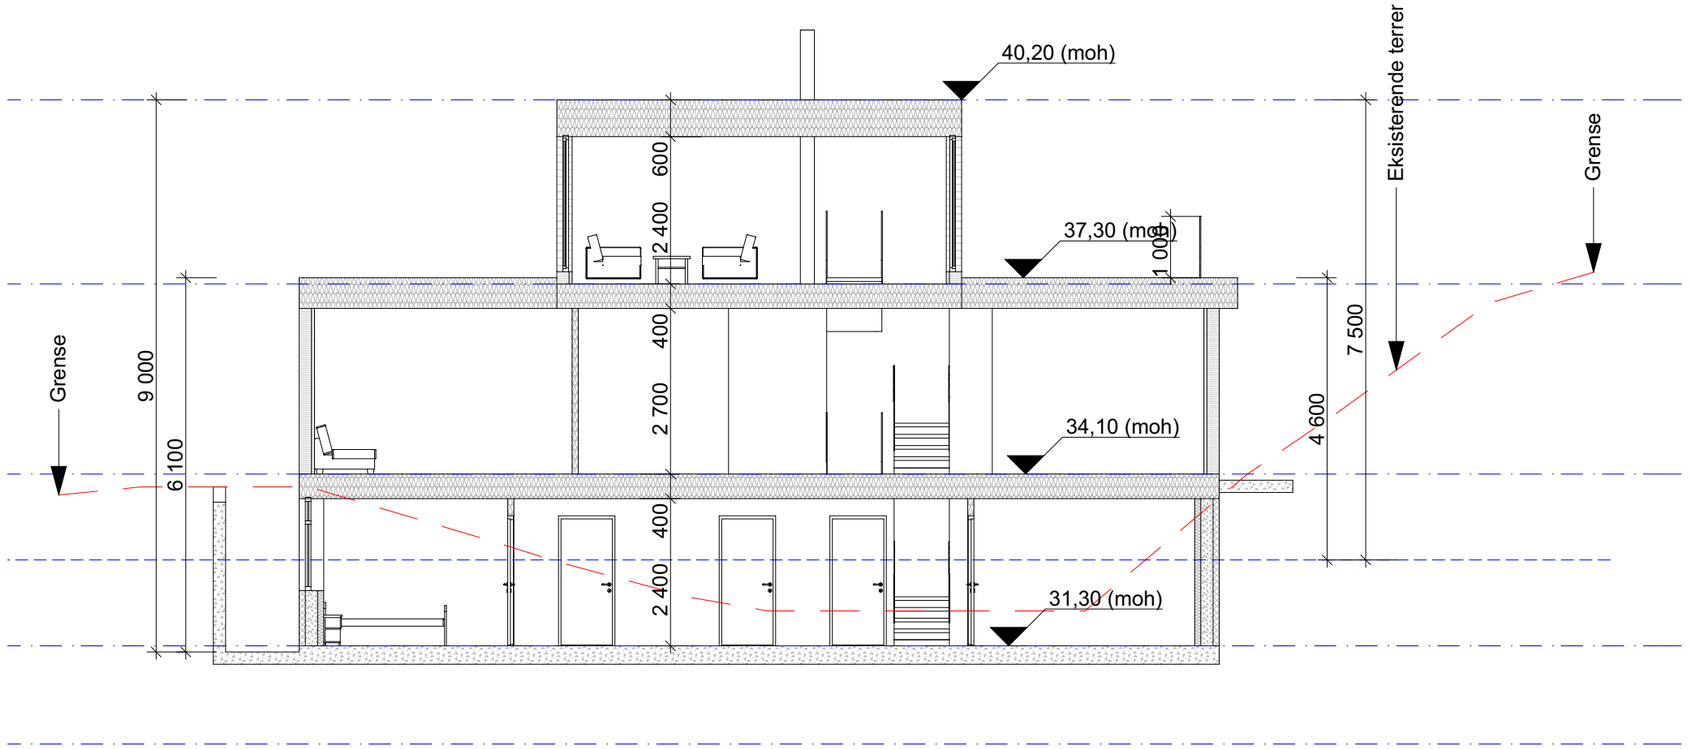

BYA: 234,3 M2
BRA: 148,9 + 136,6 + 55,5= 341,0 M2

Index	Dato	Beskrivelse	Sign	Kontr.

Prosjekt: U-740

Tiltakshaver:

Prosjekterende: ####

URBANHUS

© Alle rettigheter tilhører utførende for prosjekteringen, kopiering eller bruk av disse tegningene er forbudt uten skriftlig samtykke

Dato: 31.03.2017

Tegning: Snitt A og B

Målestokk: 1:100

Tegningsnr.: A30-1

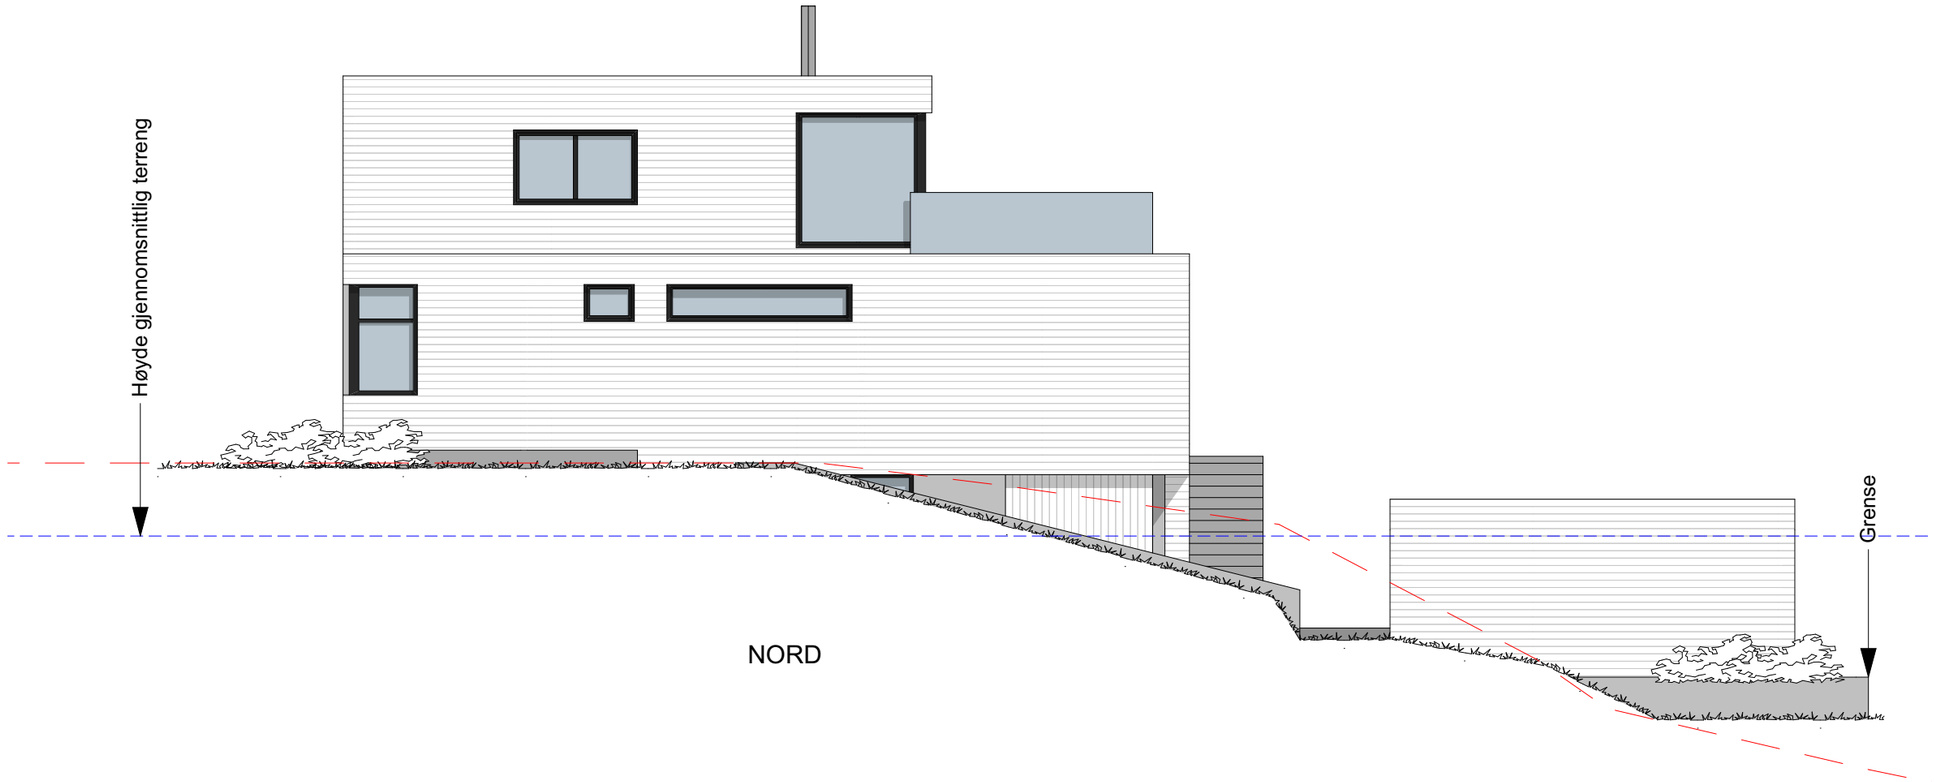

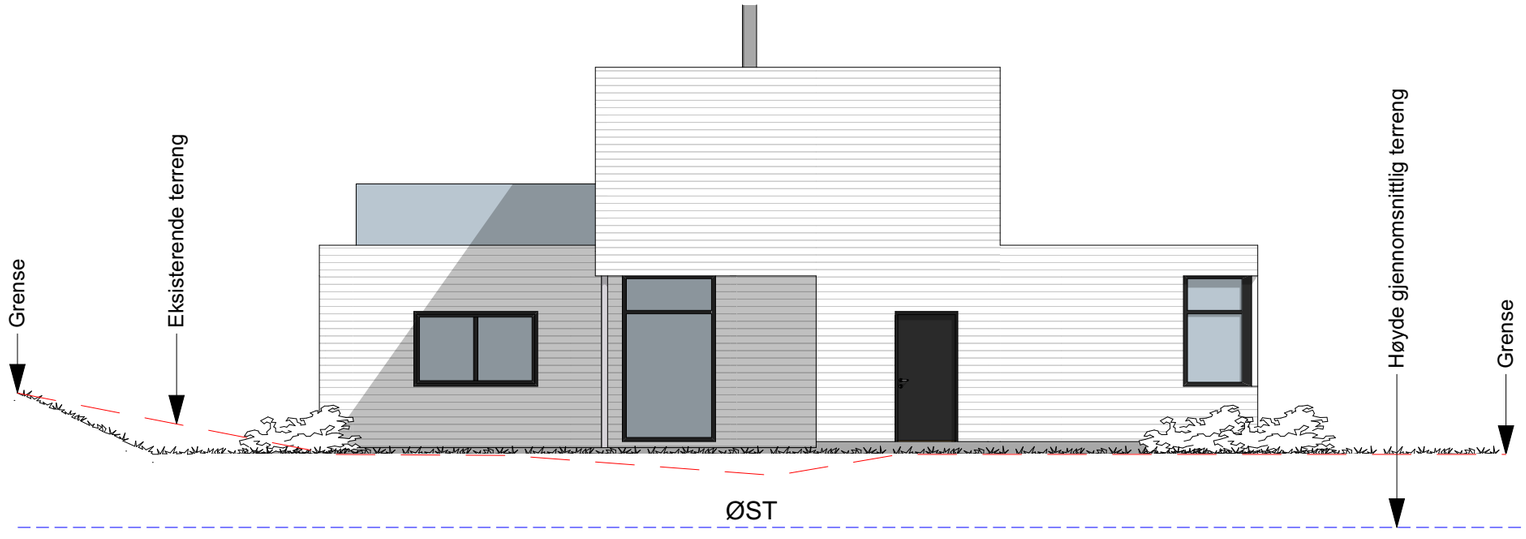

BYA: 234,3 M2
BRA: 148,9 + 136,6 + 55,5= 341,0 M2

Index	Dato	Beskrivelse	Sign	Kontr.

Prosjekt:
U-740

Tiltakshaver:

Prosjekterende:
####

URBANHUS

© Alle rettigheter tilhører utførende for prosjekteringen, kopiering eller bruk av disse tegningene er forbudt uten skriftlig samtykke

Dato: 31.03.2017

Tegning:
Fasade Nord og Vest

Målestokk: 1:100

Tegningsnr.: A40-1

BYA: 234,3 M2
BRA: 148,9 + 136,6 + 55,5= 341,0 M2

Index	Dato	Beskrivelse	Sign	Kontr.

Prosjekt:
U-740

Tiltakshaver:

Prosjekterende:
####

URBANHUS

© Alle rettigheter tilhører utførende for prosjekteringen, kopiering eller bruk av disse tegningene er forbudt uten skriftlig samtykke

Dato:
31.03.2017

Tegning:
Fasade Sør og Øst

Målestokk:
1:100

Tegningsnr.:
A40-2