




Index	Dato	Beskrivelse	Sign	Kontr.
Prosjekt:		U-780		
Tiltakshaver:		#Client Company		
Prosjekterende:		##### URBANHUS #####		
© Alle rettigheter tilhører utførende for prosjekteringen, kopiering eller bruk av disse tegningene er forbudt uten skriftlig samtykke		Dato:	31.03.2017	
Tegning:		Plan 1. Etasje	Målestokk:	1:100
			Tegningsnr.:	A20-1

BYA: 250,6 M2
 BRA: 46,2 + 120,4 + 139,7= 306,3 M2

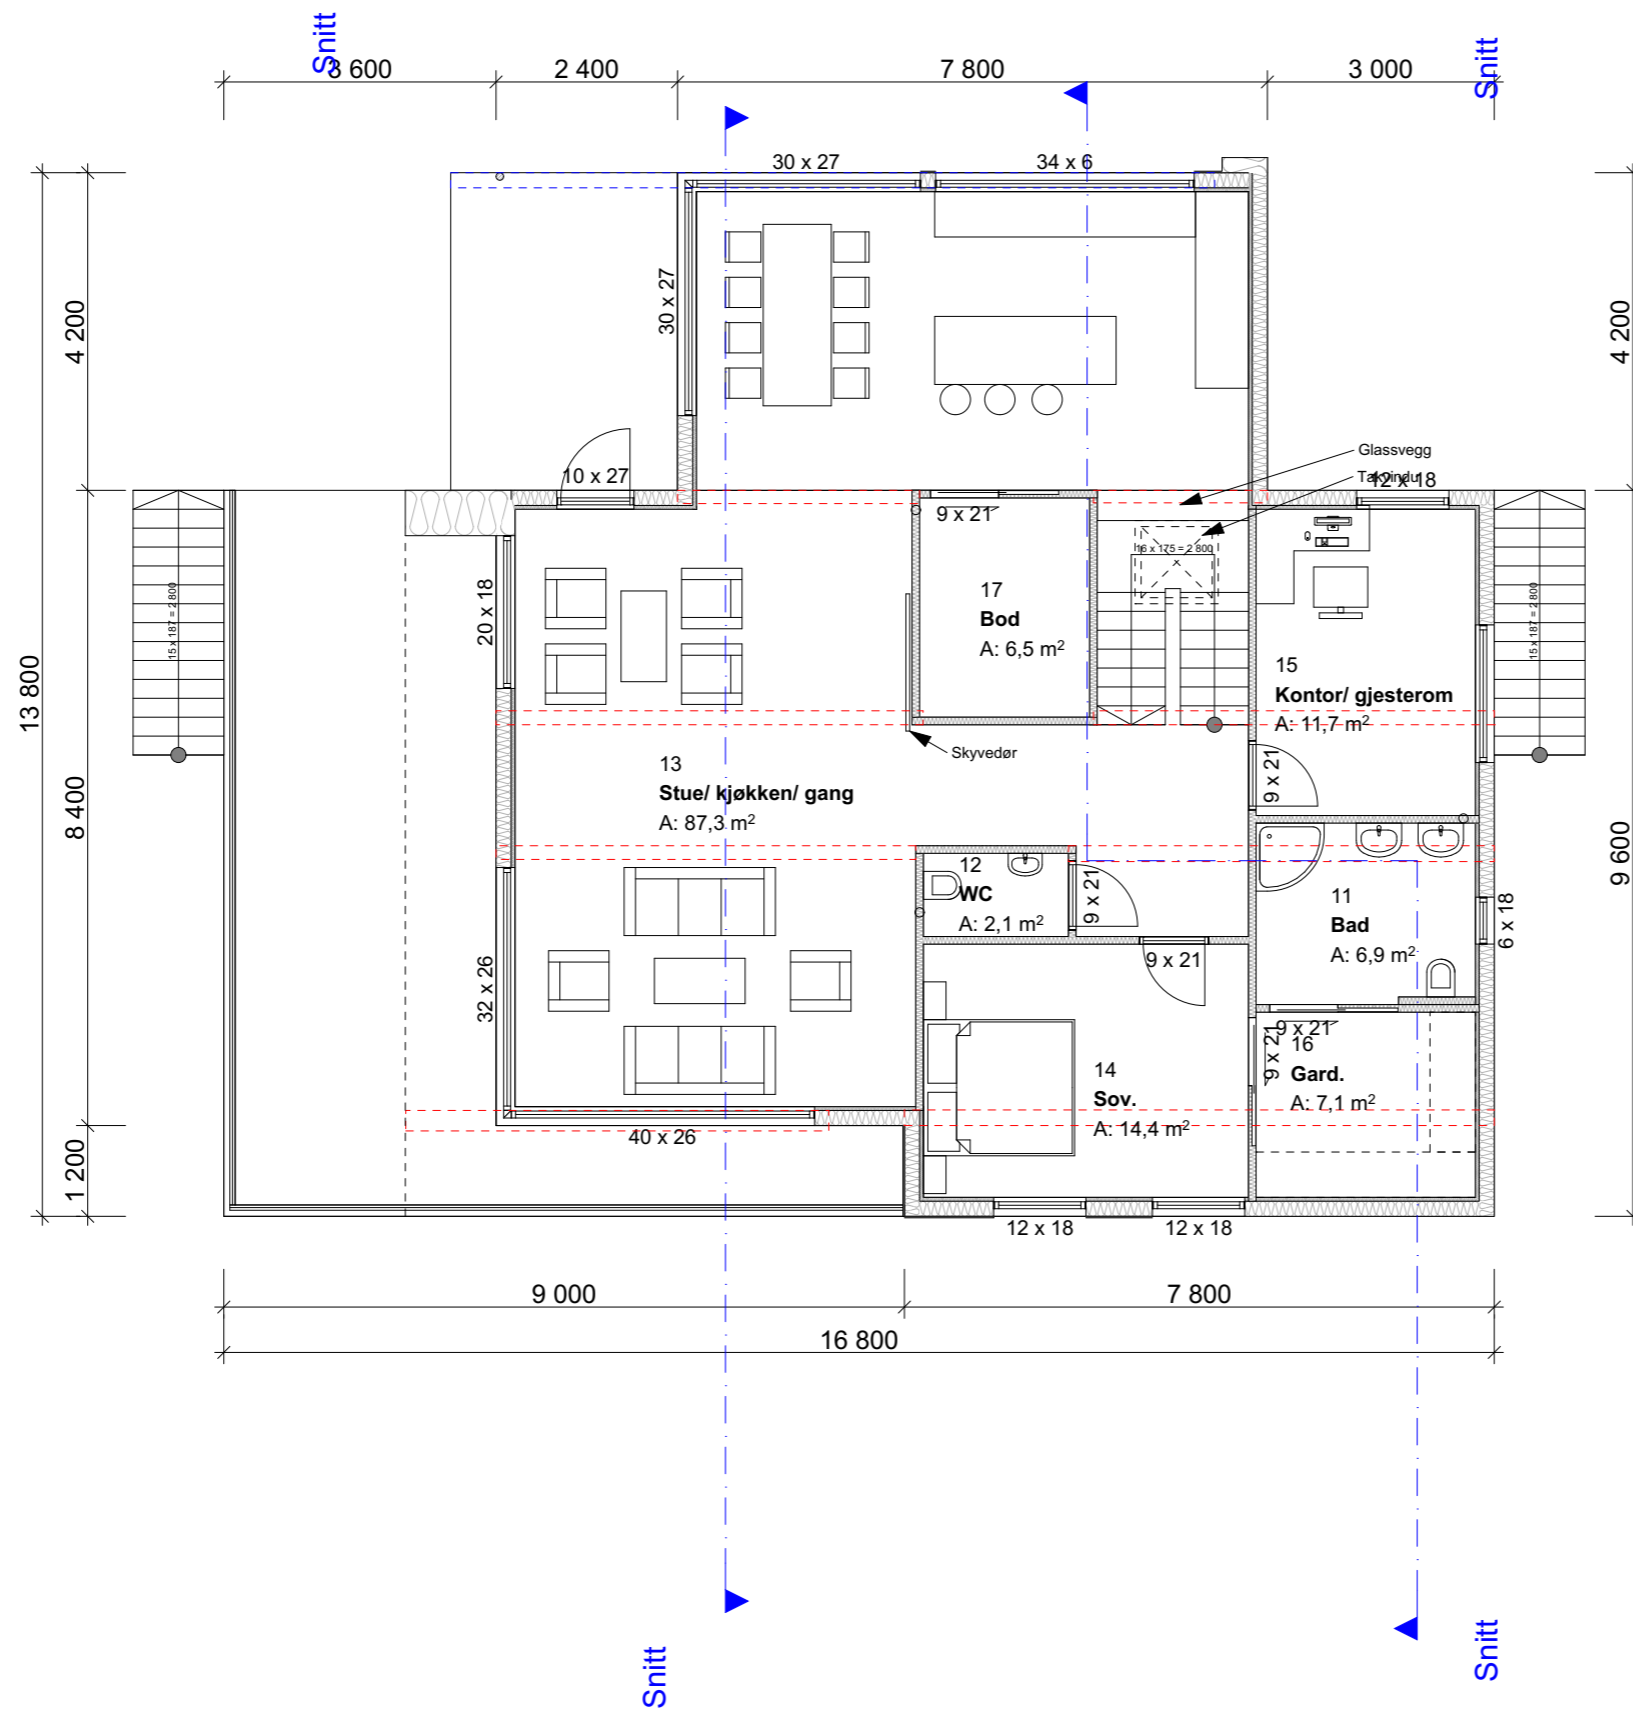


BYA: 250,6 M2
 BRA: 46,2 + 120,4 + 139,7= 306,3 M2

Index	Dato	Beskrivelse	Sign	Kontr.
Prosjekt:		U-780		
Tiltakshaver:		#Client Company		
Prosjekterende:		URBANHUS		
		####		
© Alle rettigheter tilhører utførende for prosjekteringen, kopiering eller bruk av disse tegningene er forbudt uten skriftlig samtykke				Dato: 31.03.2017
Tegning:		Plan 2. Etasje	Målestokk: 1:100	Tegningsnr.: A20-2

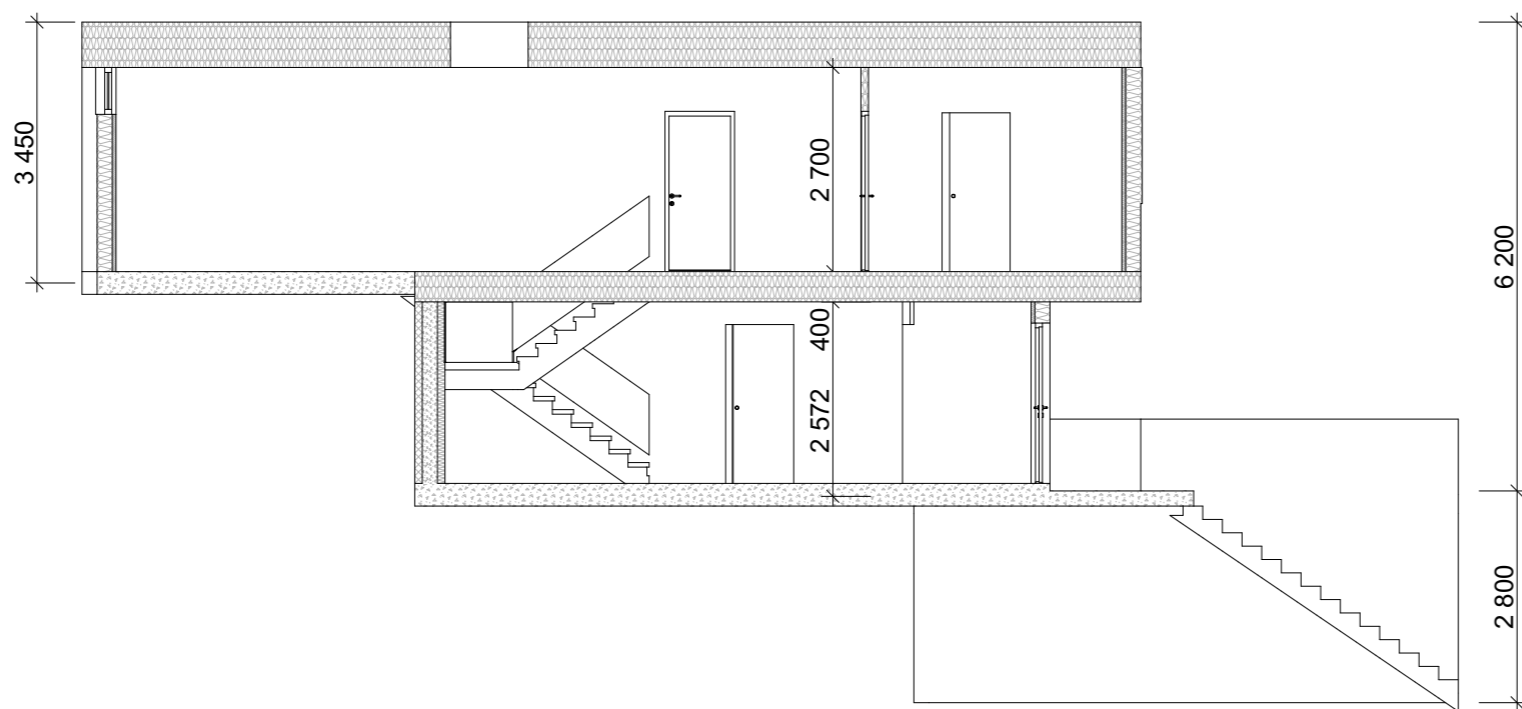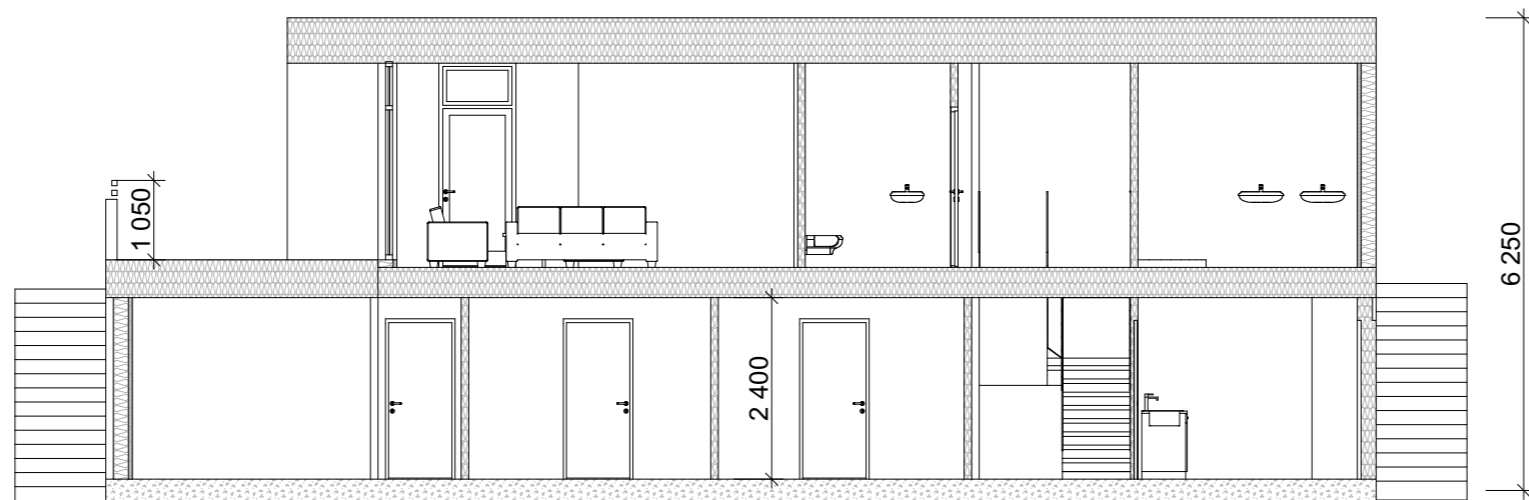


BYA: 250,6 M2
 BRA: 46,2 + 120,4 + 139,7= 306,3 M2

Index	Dato	Beskrivelse	Sign	Kontr.
Prosjekt:				
U-780				
Tiltakshaver:				
#Client Company				
Prosjekterende:				
####		URBANUS		
© Alle rettigheter tilhører utførende for prosjekteringen, kopiering eller bruk av disse tegningene er forbudt uten skriftlig samtykke				Dato:
				31.03.2017
Tegning:				Målestokk:
Snitt A og B				1:100
				Tegningsnr.:
				A30-1

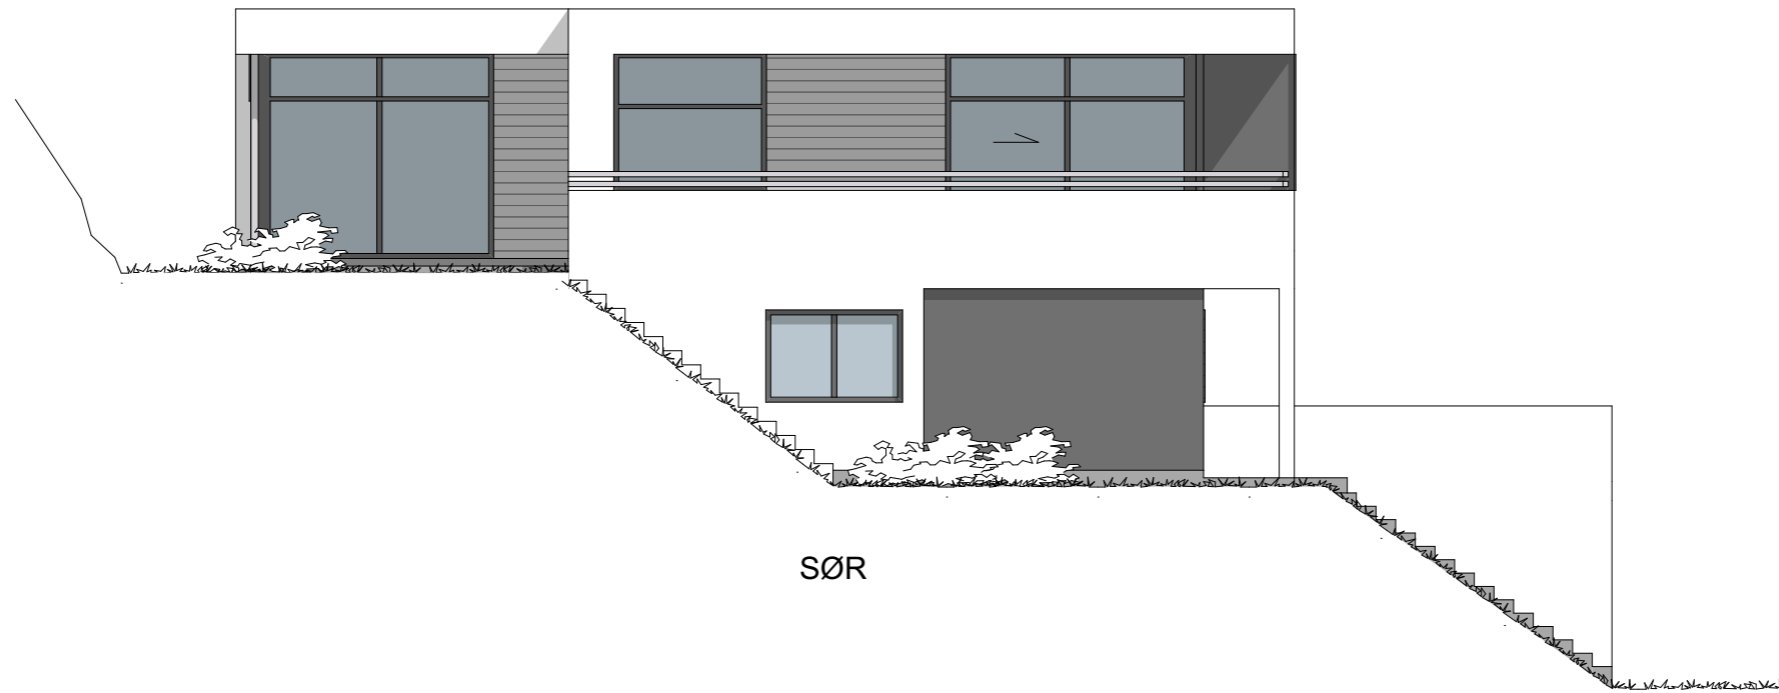

SØR

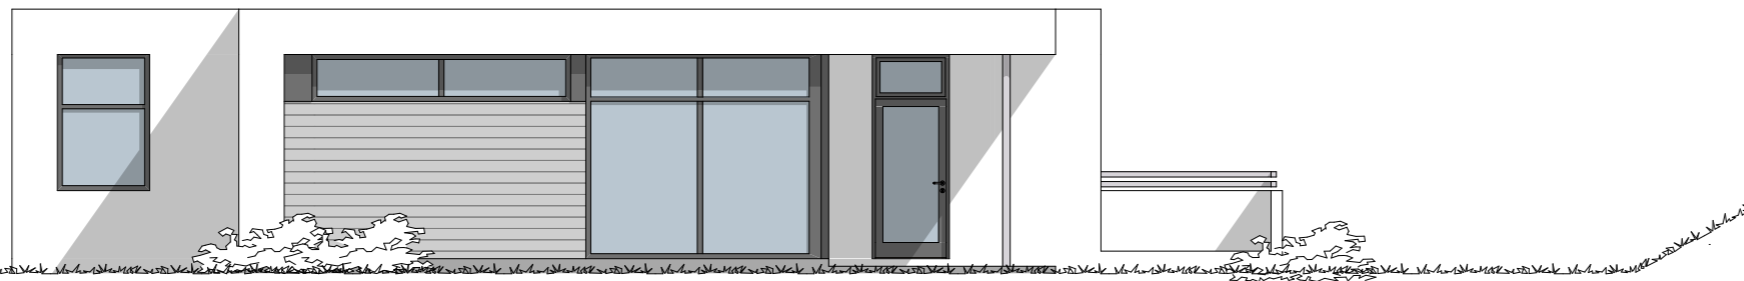

VEST

BYA: 250,6 M2
BRA: 46,2 + 120,4 + 139,7= 306,3 M2

Index	Dato	Beskrivelse	Sign	Kontr.
Prosjekt: U-780				
Tiltakshaver: #Client Company				
Prosjekterende: #### URBANHUS ####				
<small>© Alle rettigheter tilhører utførende for prosjekteringen, kopiering eller bruk av disse tegningene er forbudt uten skriftlig samtykke</small>			Dato: 31.03.2017	
Tegning: Fasade Nord og Vest			Målestokk: 1:100	
			Tegningsnr.: A40-1	

