


⊗ Nedløp


Index	Dato	Beskrivelse	Sign	Kontr.
Prosjekt:		U-890		
Tiltakshaver:				
Prosjekterende:		URBANHUS		
© Alle rettigheter tilhører utførende for prosjekteringen, kopiering eller bruk av disse tegningene er forbudt uten skriftlig samtykke		Dato:	31.03.17	
Tegning:		1. Etg	Målestokk:	
Tegningsnr.:		A20-1		

BYA: 177,7 M2
 BRA: 160,5 + 111,6 = 272,1 M2

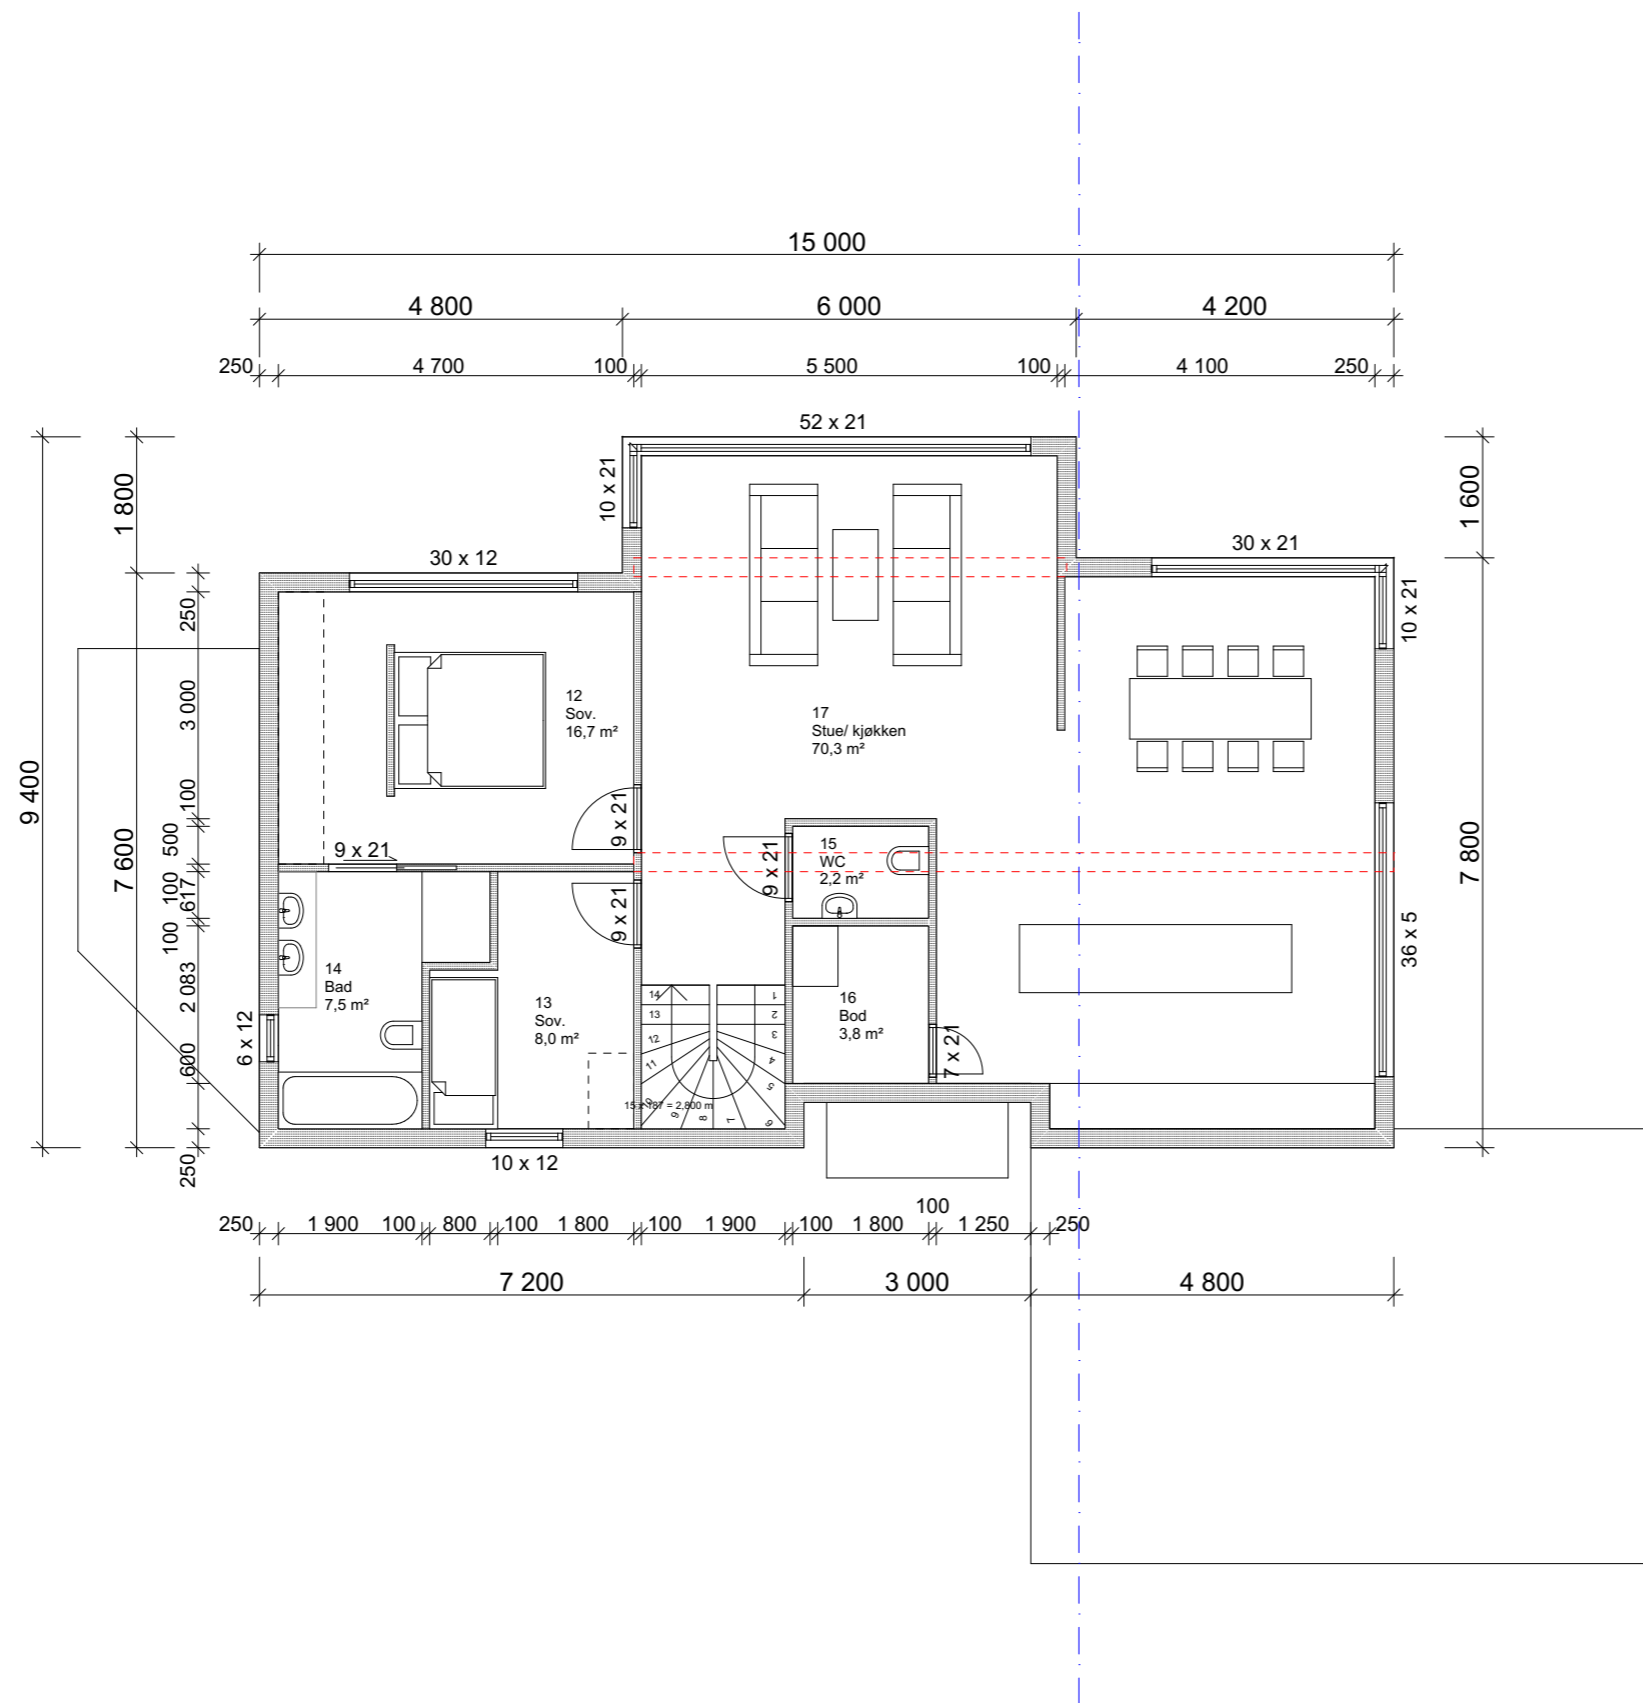

BYA: 177,7 M2
BRA: 160,5 + 111,6 = 272,1 M2



Index	Dato	Beskrivelse	Sign	Kontr.
Prosjekt:		U-890		
Tiltakshaver:				
Prosjekterende:		URBANHUS		
© Alle rettigheter tilhører utførende for prosjekteringen, kopiering eller bruk av disse tegningene er forbudt uten skriftlig samtykke				
Tegning:		2. Etg		Dato:
Tegningsnr.:		A20-2		Målestokk:

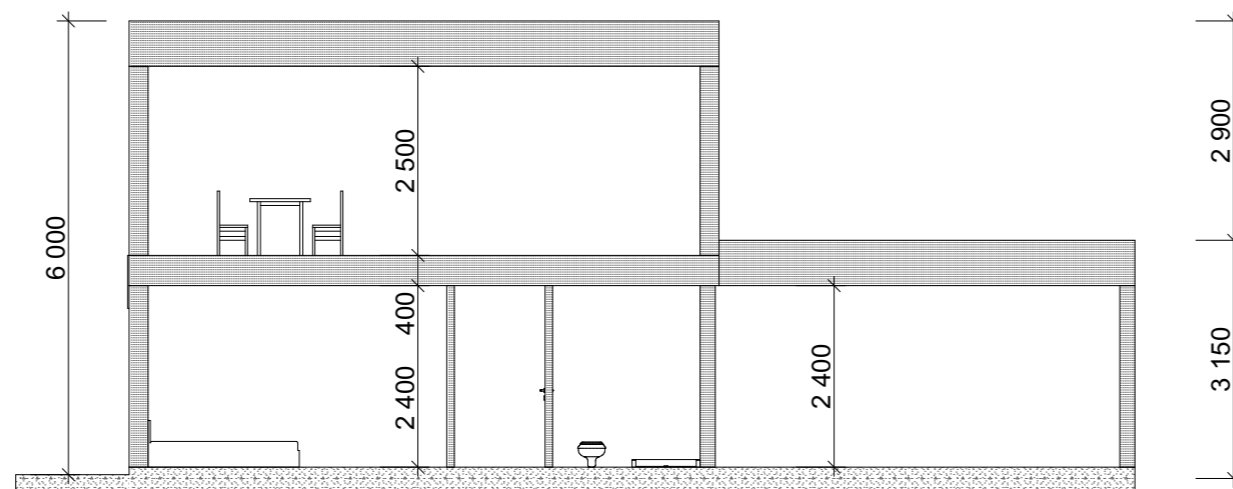


BYA: 177,7 M²
 BRA: 160,5 + 111,6 = 272,1 M²


Index	Dato	Beskrivelse	Sign	Kontr.
Prosjekt:				
U-890				
Tiltakshaver:				
Prosjekterende:				
<small>© Alle rettigheter tilhører utførende for prosjekteringen, kopiering eller bruk av disse tegningene er forbudt uten skriftlig samtykke</small>				
Tegning:			Dato: 31.03.17	
A Snitt			Målestokk:	
				Tegningsnr.: A30-1

15 000

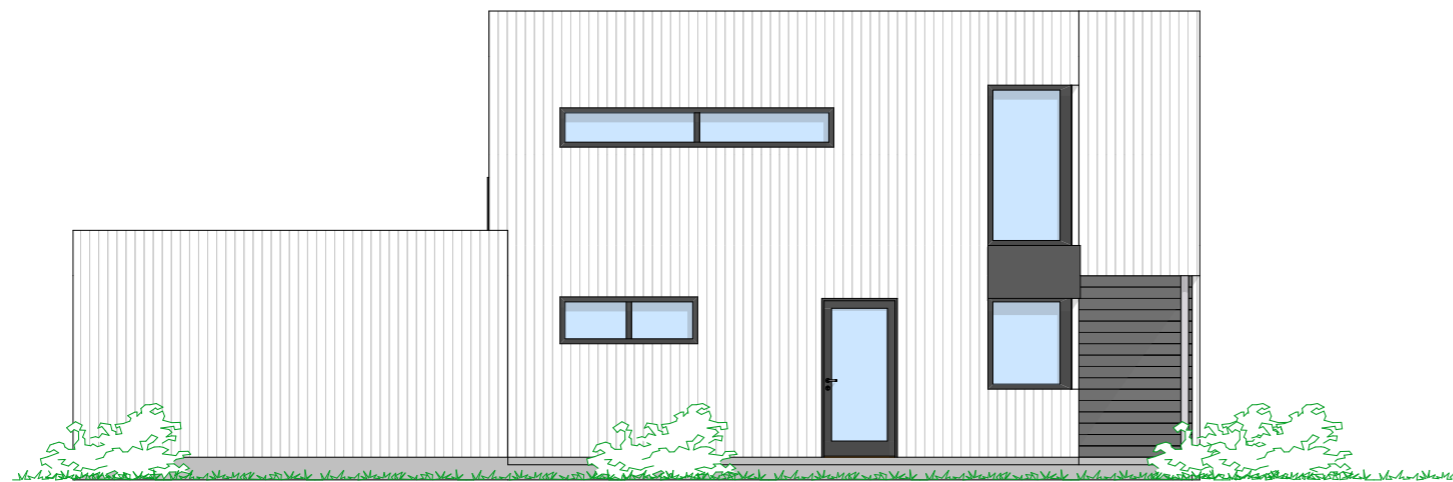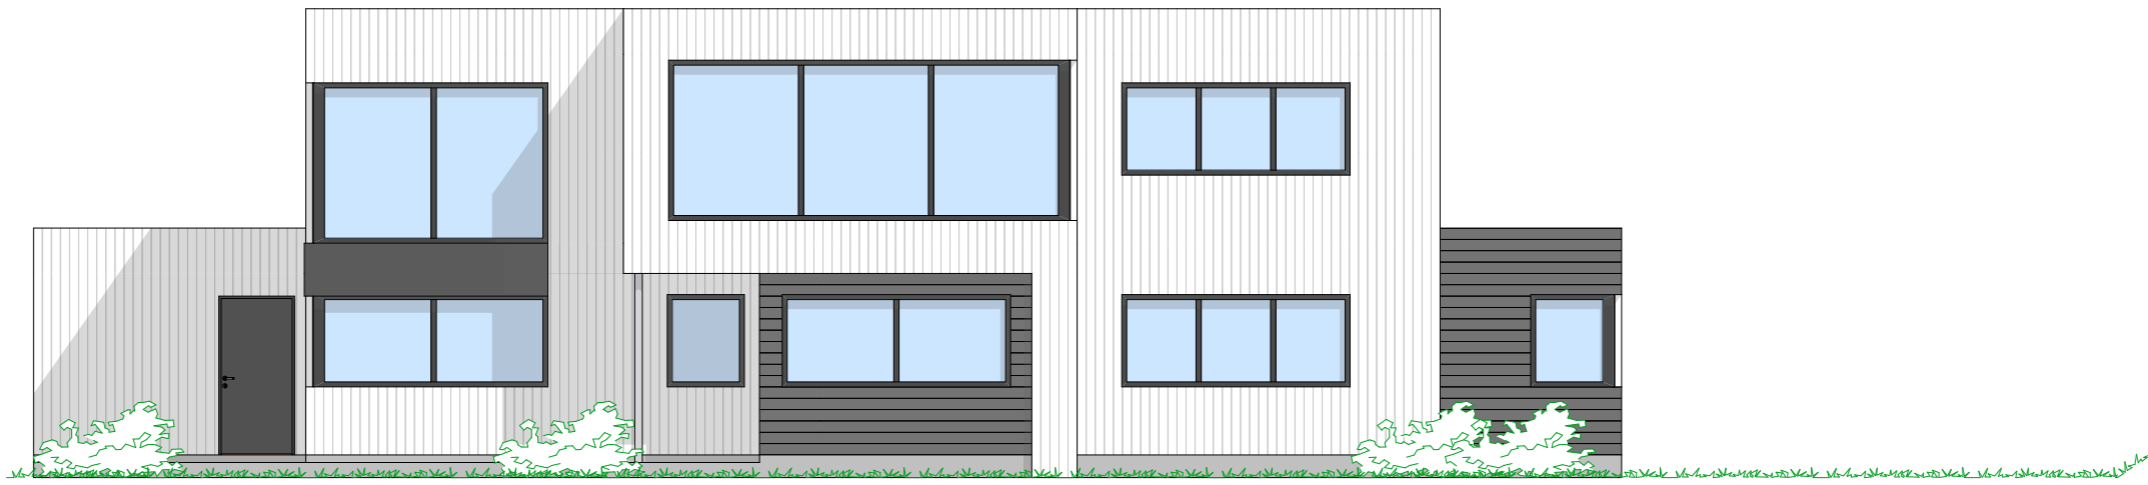


BYA: 177,7 M2
 BRA: 160,5 + 111,6 = 272,1 M2

Index	Dato	Beskrivelse	Sign	Kontr.
Prosjekt: U-890			Dato: 31.03.17	
Tiltakshaver:				
Prosjekterende:				
Tegning: Fasader 1		Målestokk: A40-3		
<small>© Alle rettigheter tilhører utførende for prosjekteringen, kopiering eller bruk av disse tegningene er forbudt uten skriftlig samtykke</small>		Tegningsnr.: A40-3		

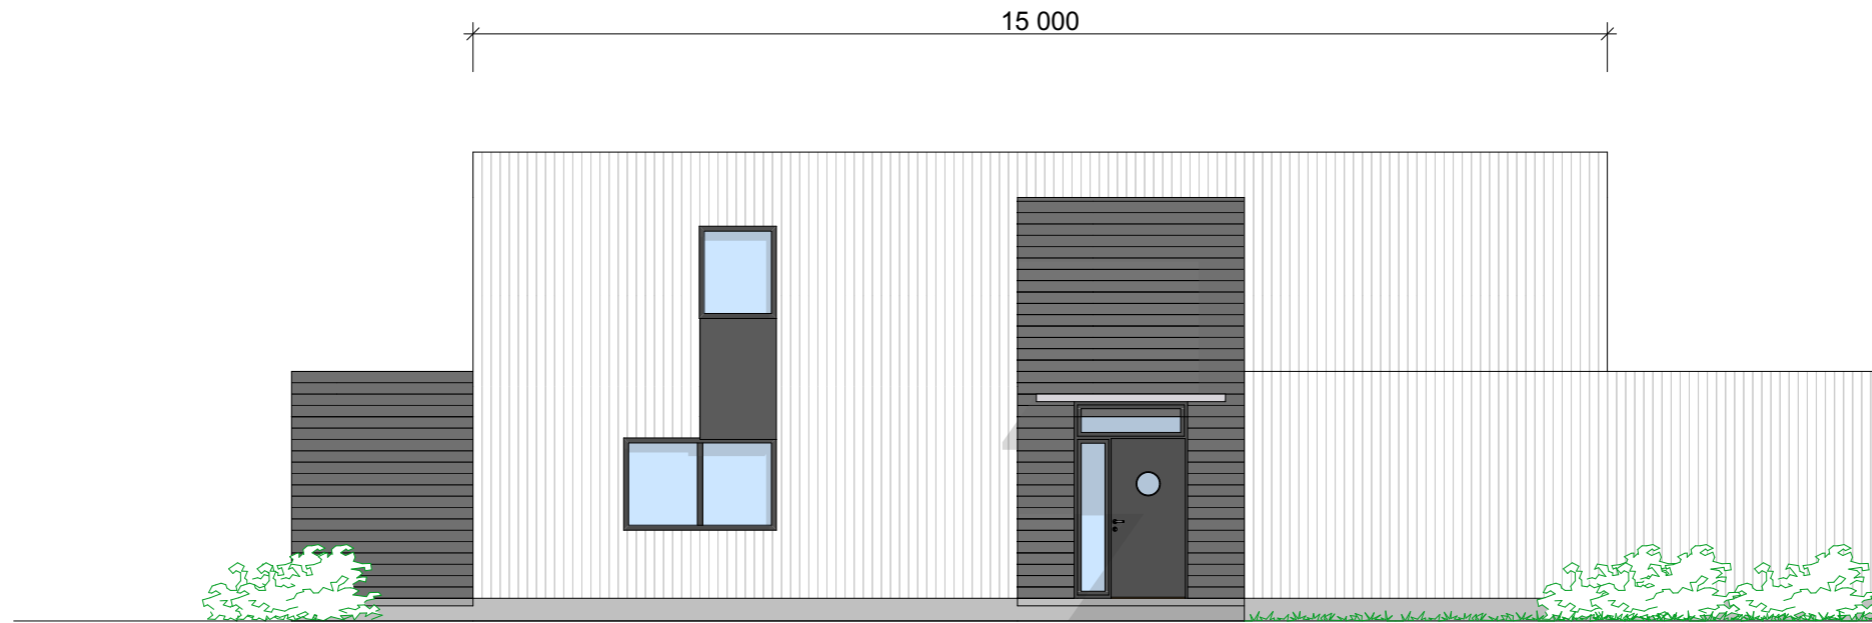

15 000

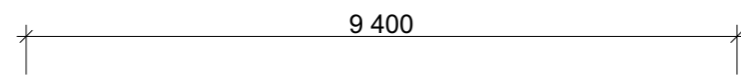

9 400

BYA: 177,7 M2
BRA: 160,5 + 111,6 = 272,1 M2

Index	Dato	Beskrivelse	Sign	Kontr.
Prosjekt:		URBANHUS	Dato: 31.03.17 Målestokk: Tegningsnr.: A40-2	
U-890				
Tiltakshaver:				
Prosjekterende:				
Tegning:		Fasader 2		
Fasader 2				

© Alle rettigheter tilhører utførende for prosjekteringen, kopiering eller bruk av disse tegningene er forbudt uten skriftlig samtykke