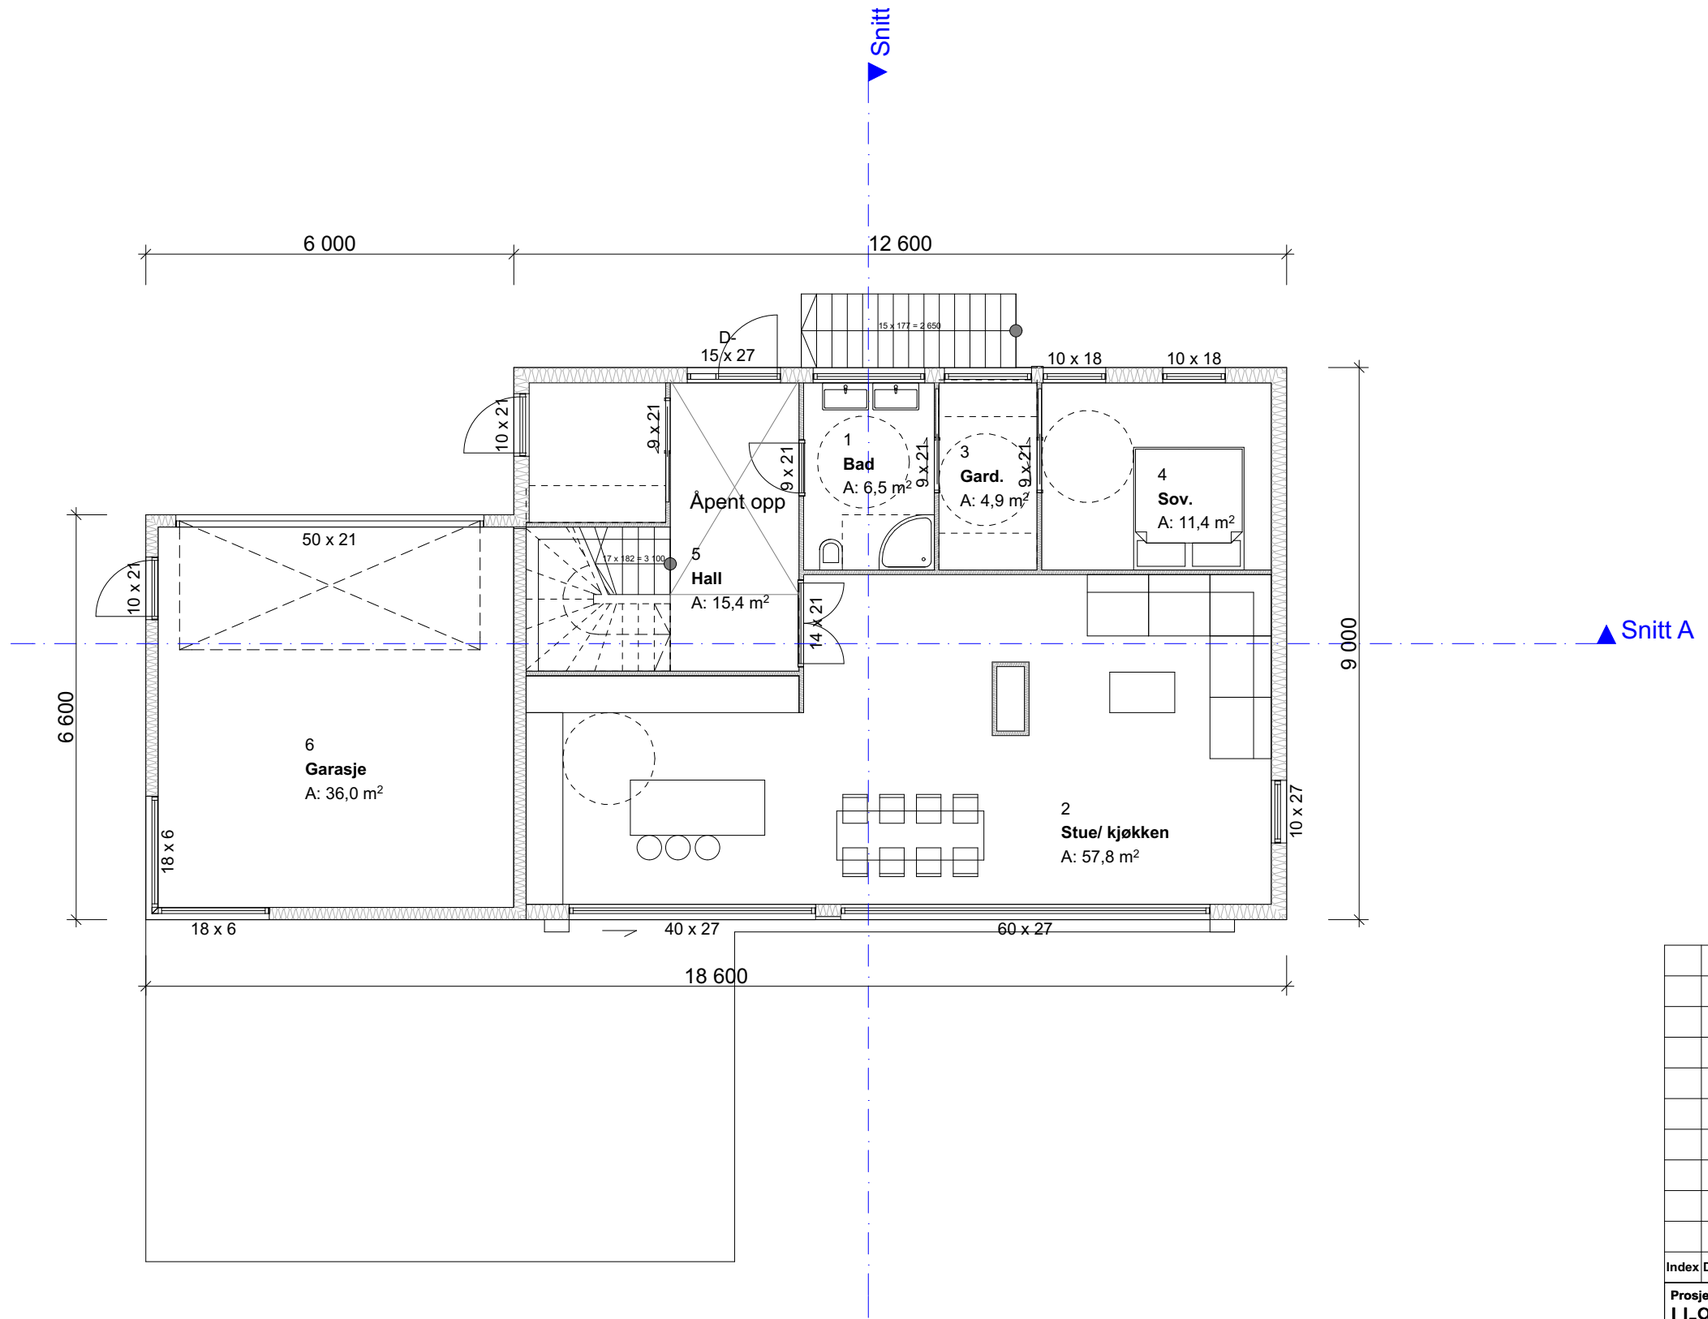

BYA: 153 m2
BRA: 89,6 + 140,5 + 63,2 = 293,5 m2

Index	Dato	Beskrivelse	Sign	Kontr.

Prosjekt:
U-920

Tiltakshaver:

Prosjekterende:
####

URBANHUS

© Alle rettigheter tilhører utførende for prosjekteringen, kopiering eller bruk av disse tegningene er forbudt uten skriftlig samtykke

Dato: 31.03.2017

Tegning:
1. Etasje

Målestokk: 1:100

Tegningsnr.: A20-2

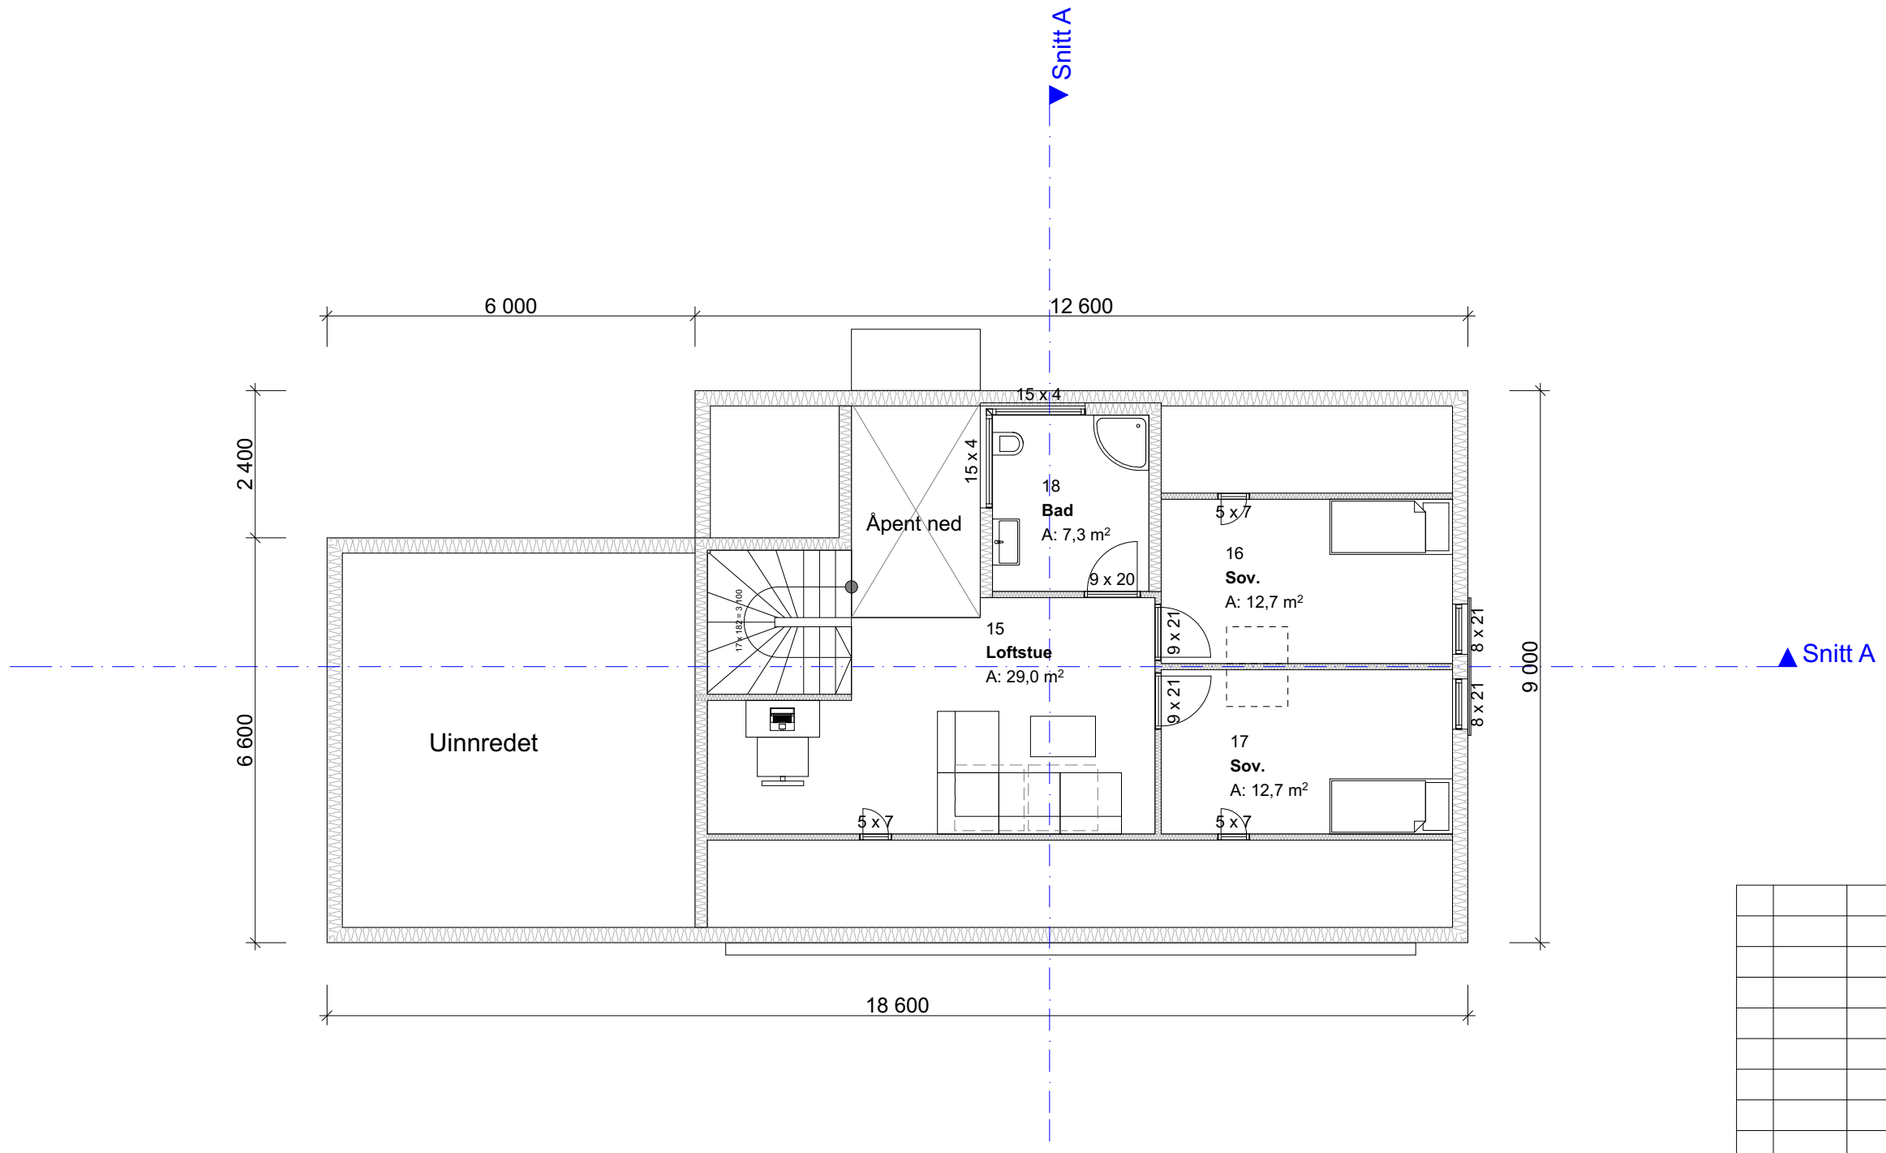

BYA: 153 m2
BRA: 89,6 + 140,5 + 63,2 = 293,5 m2

Index	Dato	Beskrivelse	Sign	Kontr.

Prosjekt: U-920

Tiltakshaver:

Prosjekterende: ####

URBANHUS

© Alle rettigheter tilhører utførende for prosjekteringen, kopiering eller bruk av disse tegningene er forbudt uten skriftlig samtykke

Dato: 31.03.2017

Tegning: Loft

Målestokk: 1:100

Tegningsnr.: A20-3

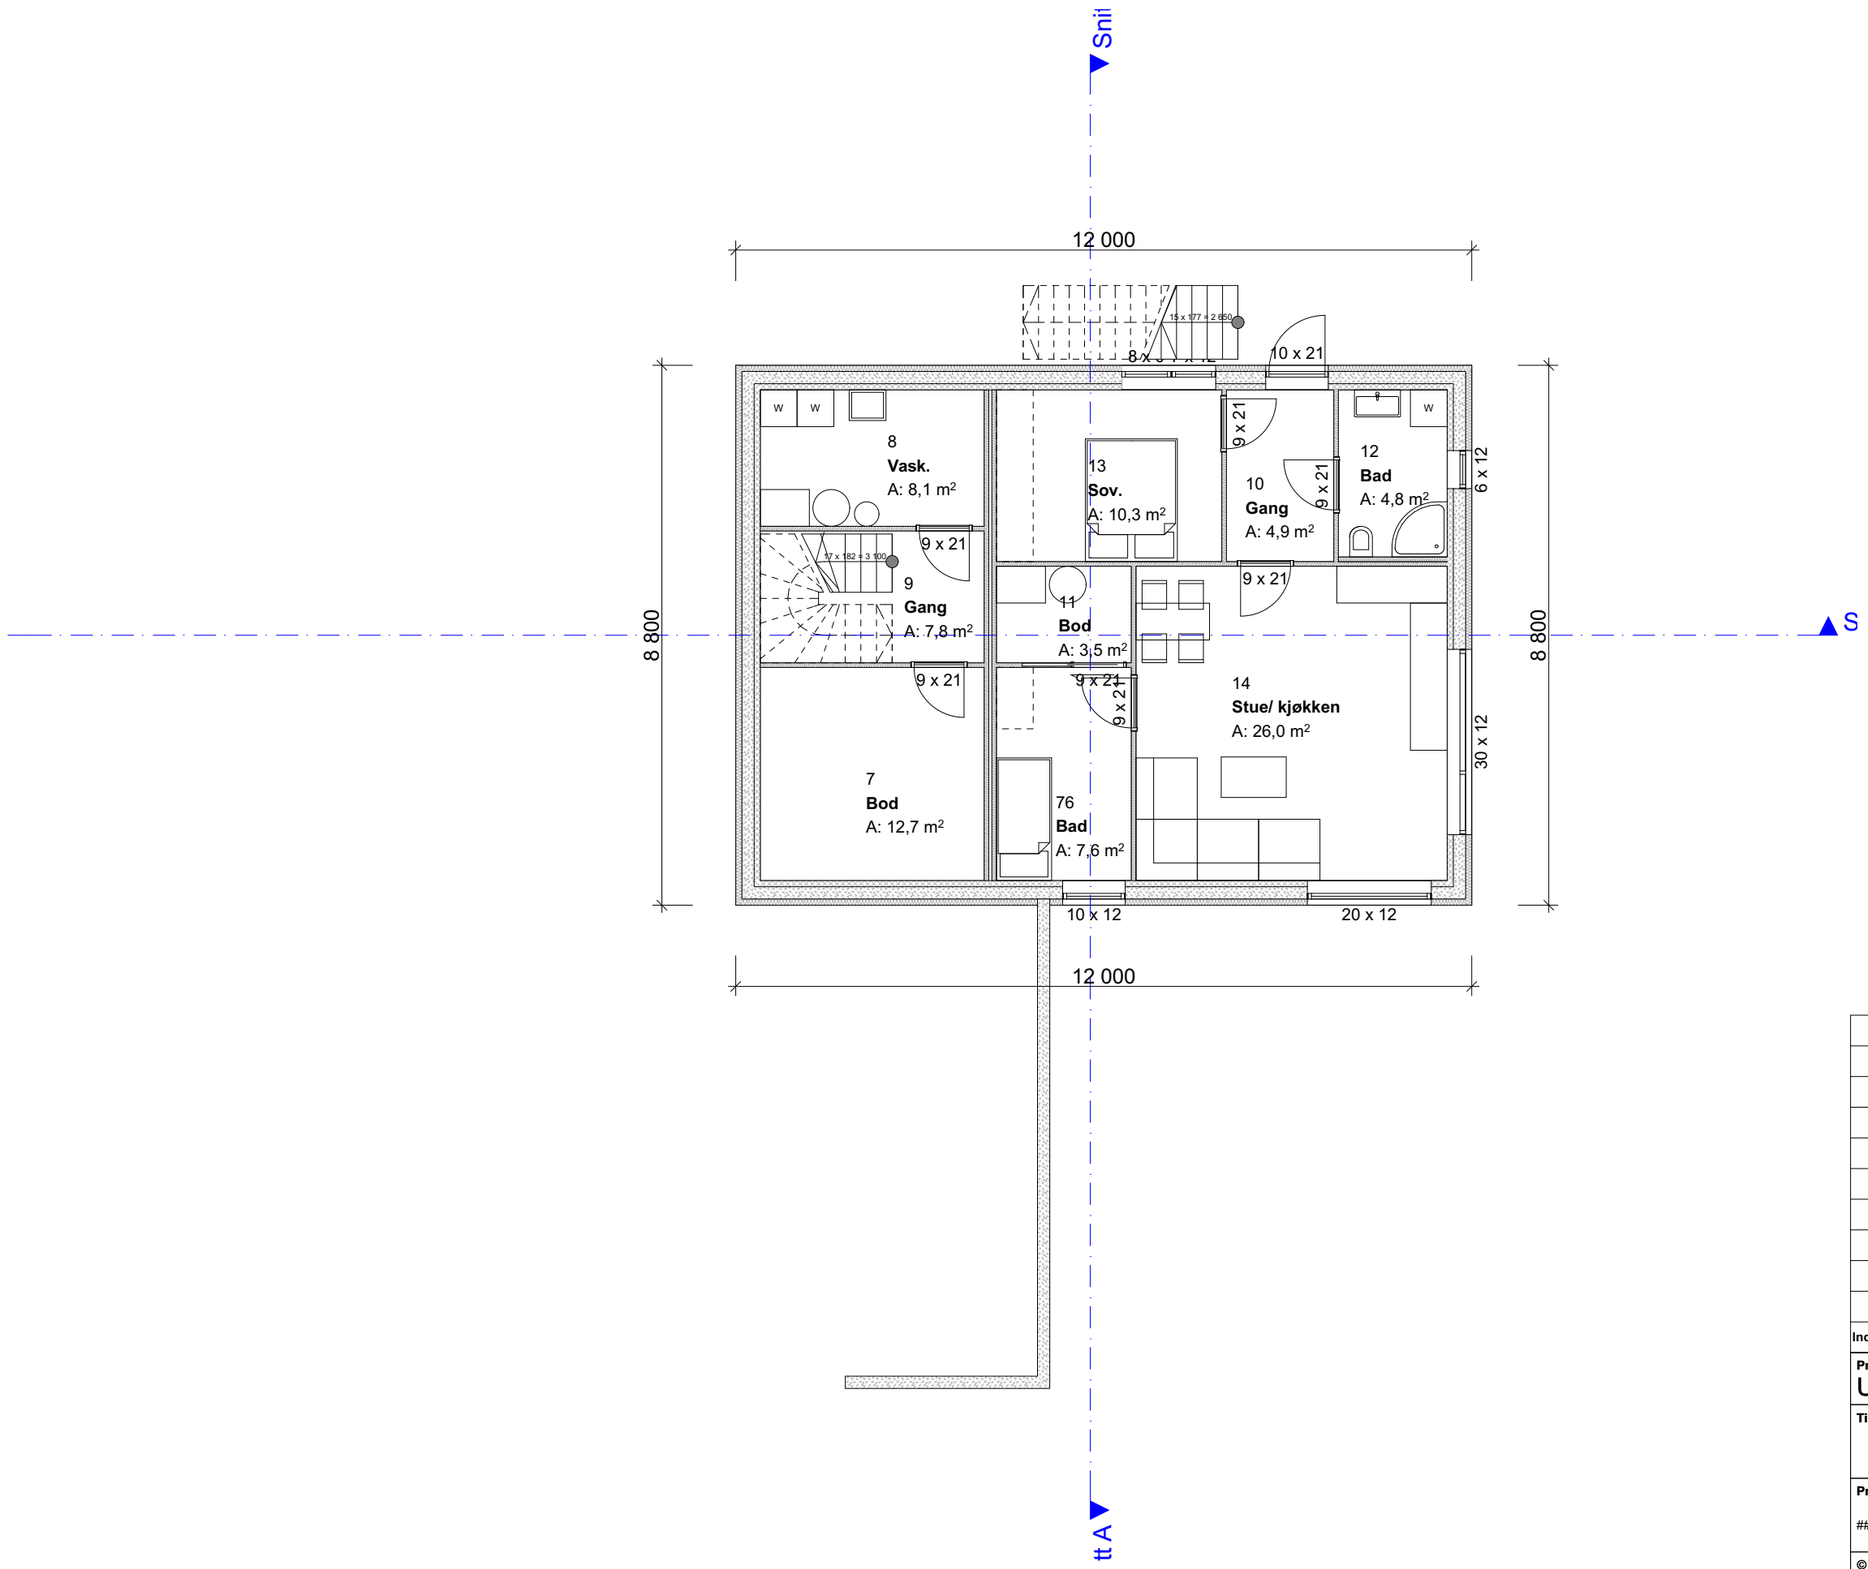

BYA: 153 m2
BRA: 89,6 + 140,5 + 63,2 = 293,5 m2

Index	Dato	Beskrivelse	Sign	Kontr.

Prosjekt:
U-920

Tiltakshaver:

Prosjekterende:
####

URBANHUS

© Alle rettigheter tilhører utførende for prosjekteringen, kopiering eller bruk av disse tegningene er forbudt uten skriftlig samtykke

Dato: 31.03.2017

Tegning:
Underetasje

Målestokk: 1:100

Tegningsnr.: A20-1

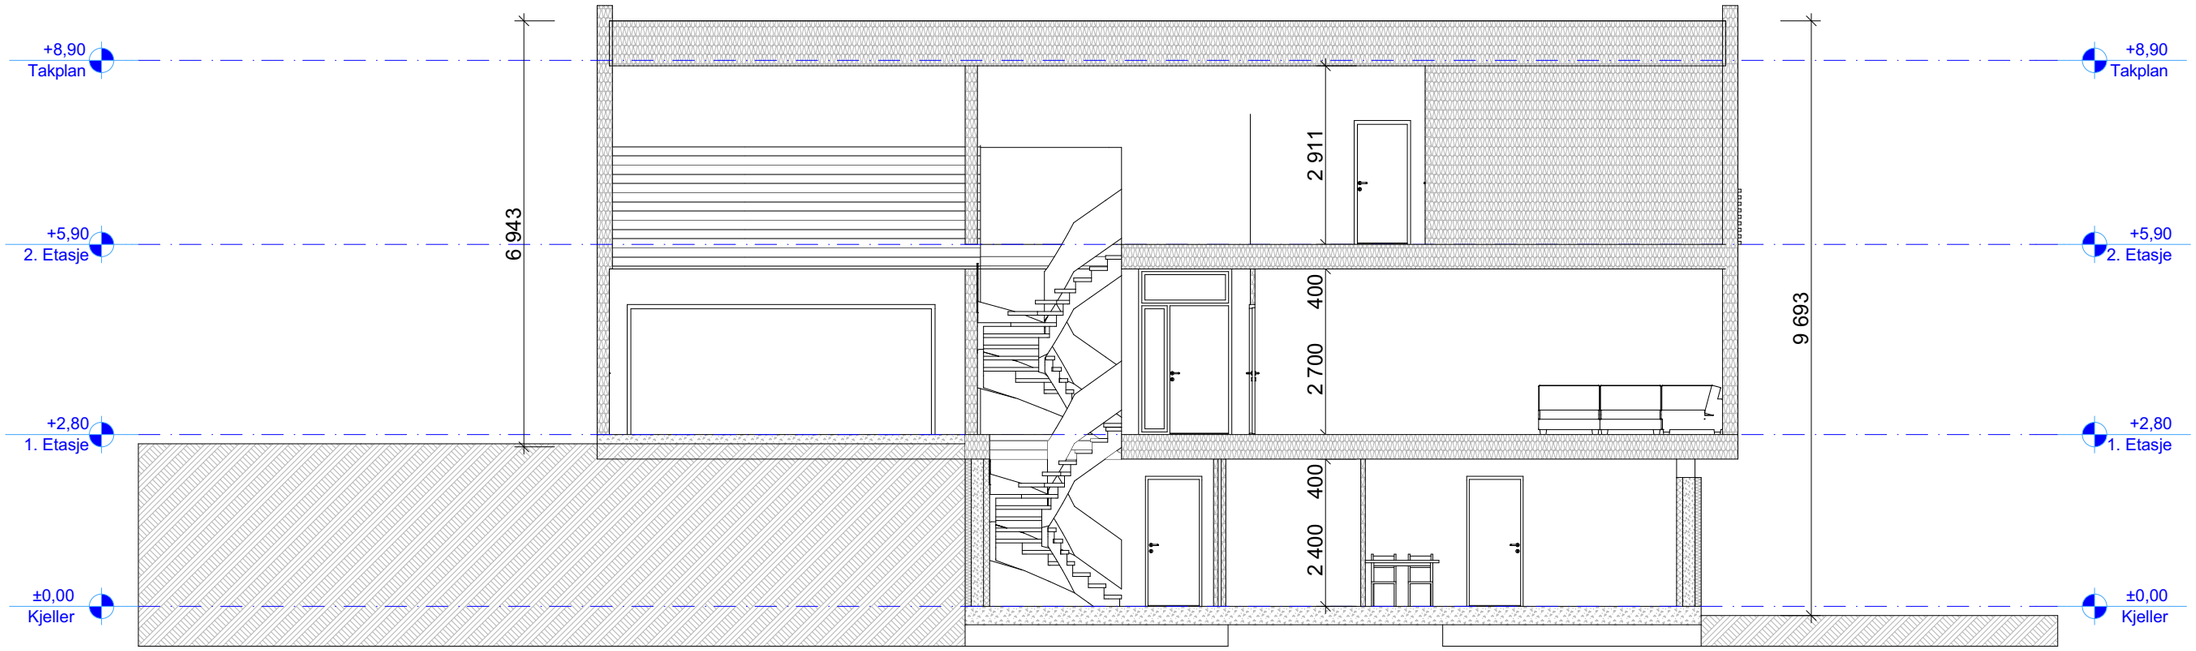

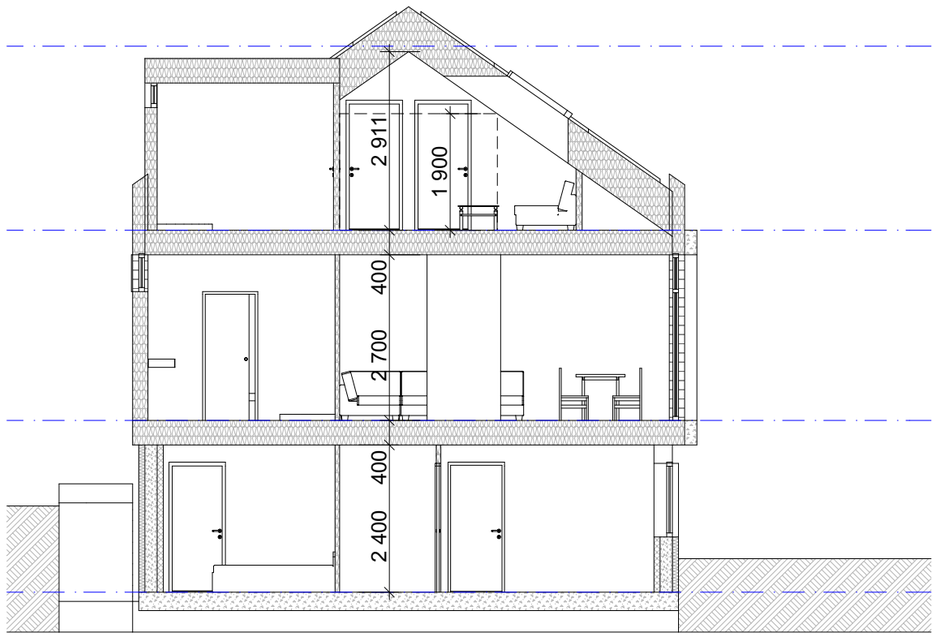

BYA: 153 m2
BRA: 89,6 + 140,5 + 63,2 = 293,5 m2

Index	Dato	Beskrivelse	Sign	Kontr.

Prosjekt:
U-920

Tiltakshaver:

Prosjekterende:
####

URBANHUS

© Alle rettigheter tilhører utførende for prosjekteringen, kopiering eller bruk av disse tegningene er forbudt uten skriftlig samtykke

Dato: 31.03.2017

Tegning:
Snitt A og B

Målestokk: 1:100

Tegningsnr.: A30-1

BYA: 153 m2
BRA: 89,6 + 140,5 + 63,2 = 293,5 m2

Index	Dato	Beskrivelse	Sign	Kontr.

Prosjekt:
U-920

Tiltakshaver:

Prosjekterende:
####

URBANHUS

© Alle rettigheter tilhører utførende for prosjekteringen, kopiering eller bruk av disse tegningene er forbudt uten skriftlig samtykke

Dato: 31.03.2017

Tegning:
Fasader 1

Målestokk: 1:100

Tegningsnr.: A40-1

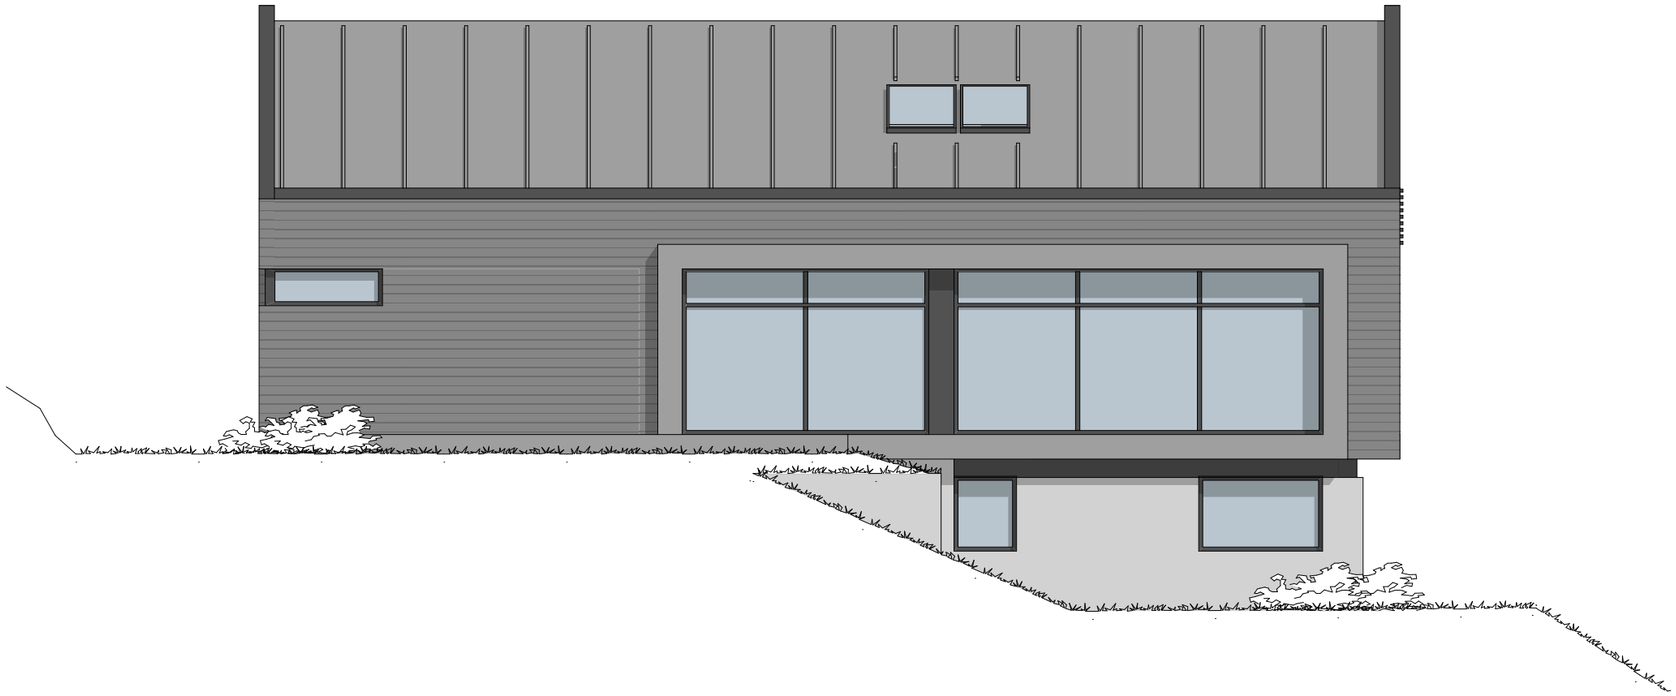

BYA: 153 m2
BRA: 89,6 + 140,5 + 63,2 = 293,5 m2

Index	Dato	Beskrivelse	Sign	Kontr.

Prosjekt:
U-920

Tiltakshaver:

Prosjekterende:
#####

URBANHUS

© Alle rettigheter tilhører utførende for prosjekteringen, kopiering eller bruk av disse tegningene er forbudt uten skriftlig samtykke

Dato: 31.03.2017

Tegning:
Fasader 2

Målestokk: 1:100

Tegningsnr.: A40-2