



BYA: 207,7 M2  
 BRA: 137,5 + 126,9 + 29,7= 294,1 M2

Index	Dato	Beskrivelse	Sign	Kontr.
Prosjekt: <b>U-930</b>				
Tiltakshaver:				
Prosjekterende: <b>URBANHUS</b>				
© Alle rettigheter tilhører utførende for prosjekteringen, kopiering eller bruk av disse tegningene er forbudt uten skriftlig samtykke		Dato: 31.03.2017		
Tegning: <b>Plan 1. Etasje</b>		Målestokk: 1:100		
		Tegningsnr.: A20-1		

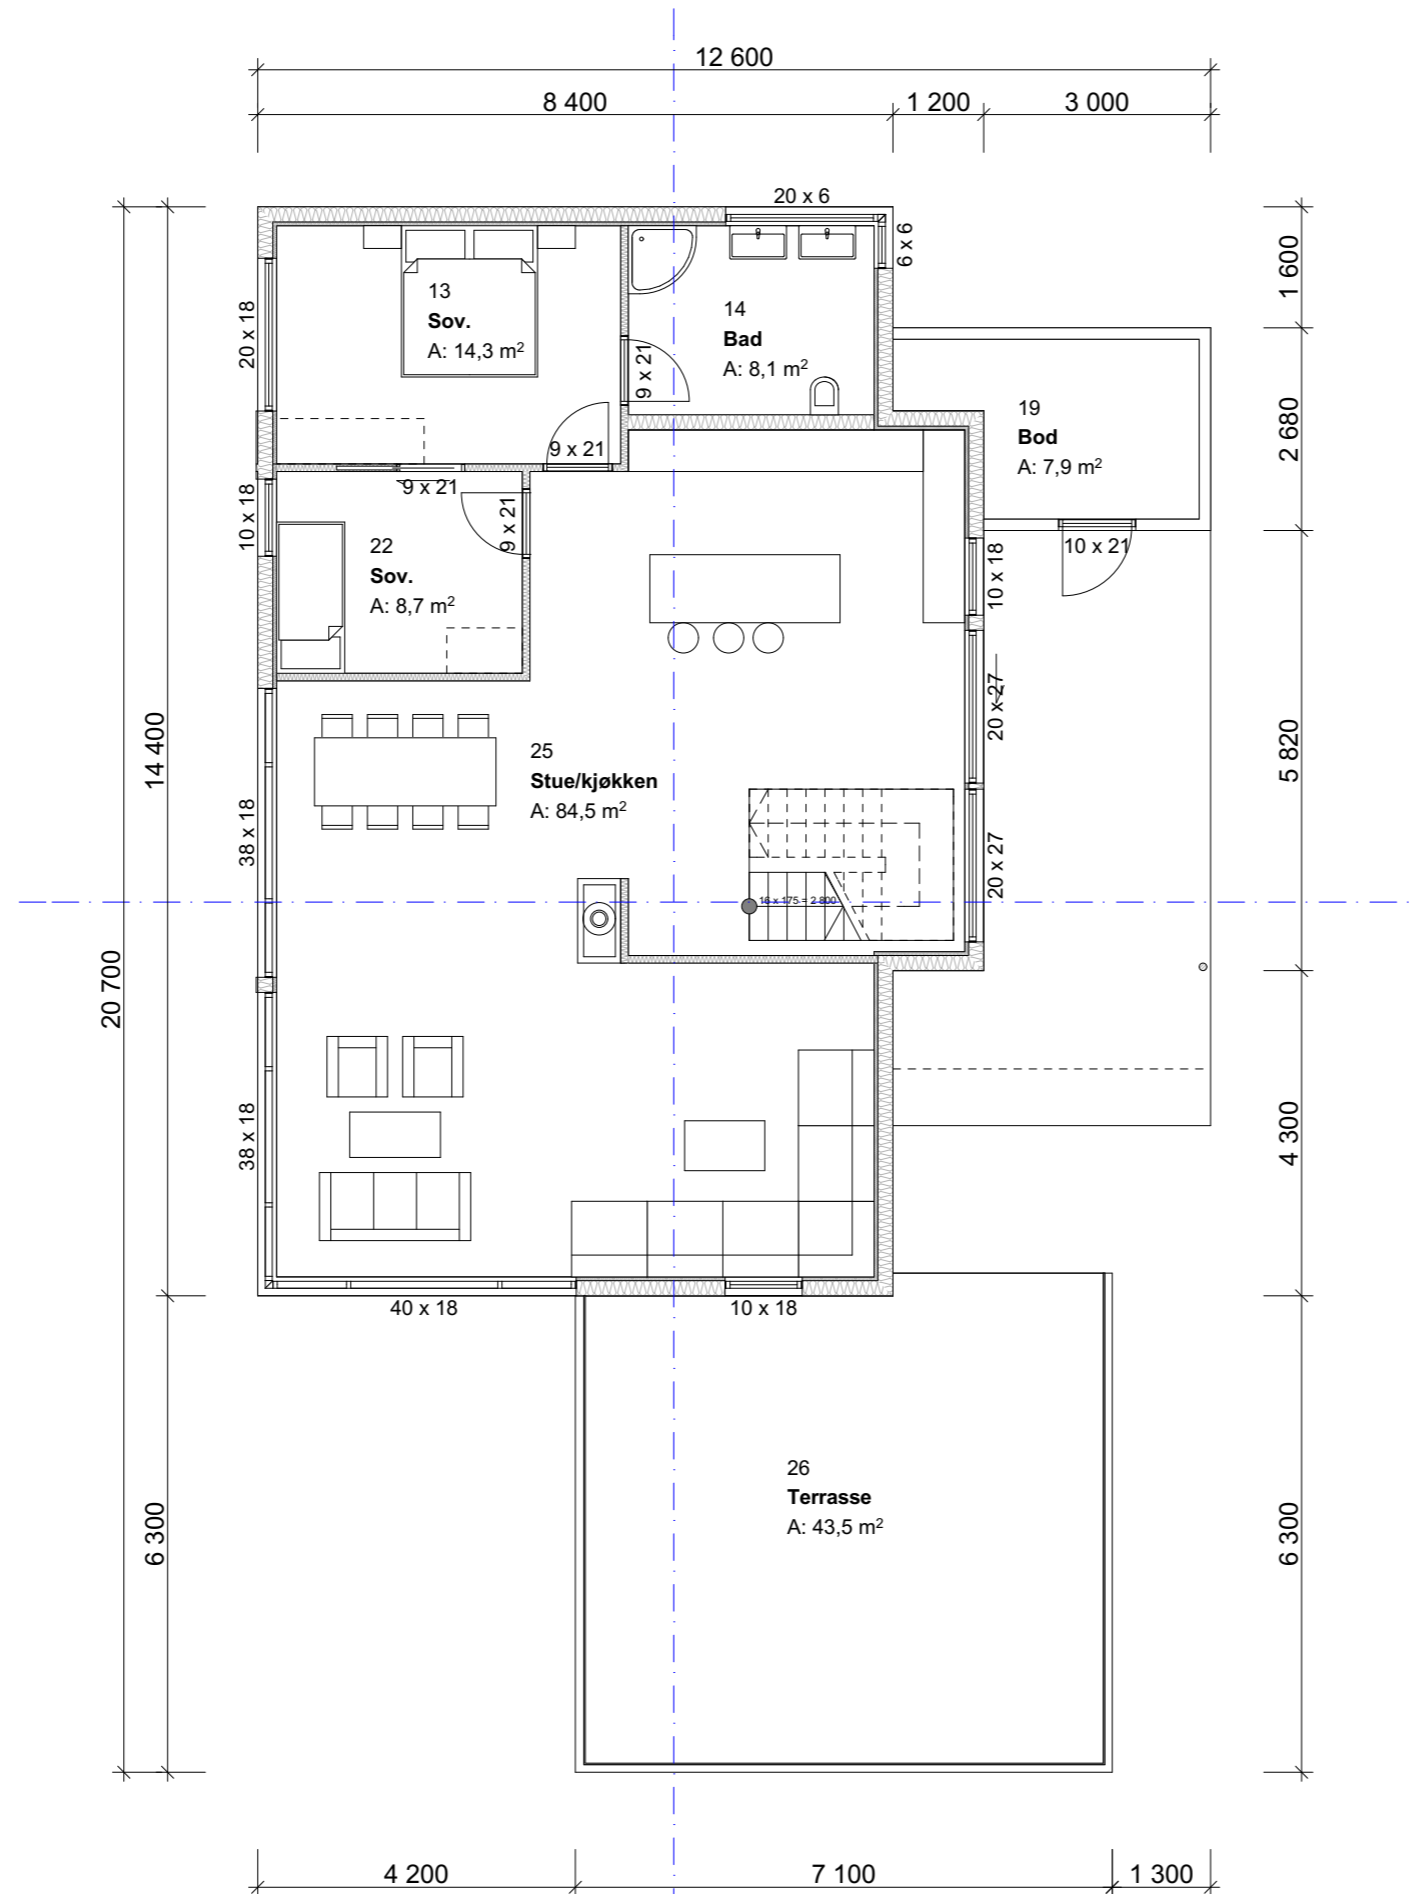



BYA: 207,7 M2  
 BRA: 137,5 + 126,9 + 29,7 = 294,1 M2

Index	Dato	Beskrivelse	Sign	Kontr.	
Prosjekt:		U-930			
Tiltakshaver:					
Prosjekterende:		URBANHUS			Dato: 31.03.2017  Målestokk: 1:100  Tegningsnr.: A20-2
<small>© Alle rettigheter tilhører utførende for prosjekteringen, kopiering eller bruk av disse tegningene er forbudt uten skriftlig samtykke</small>					
Tegning:		Plan 2. Etasje			

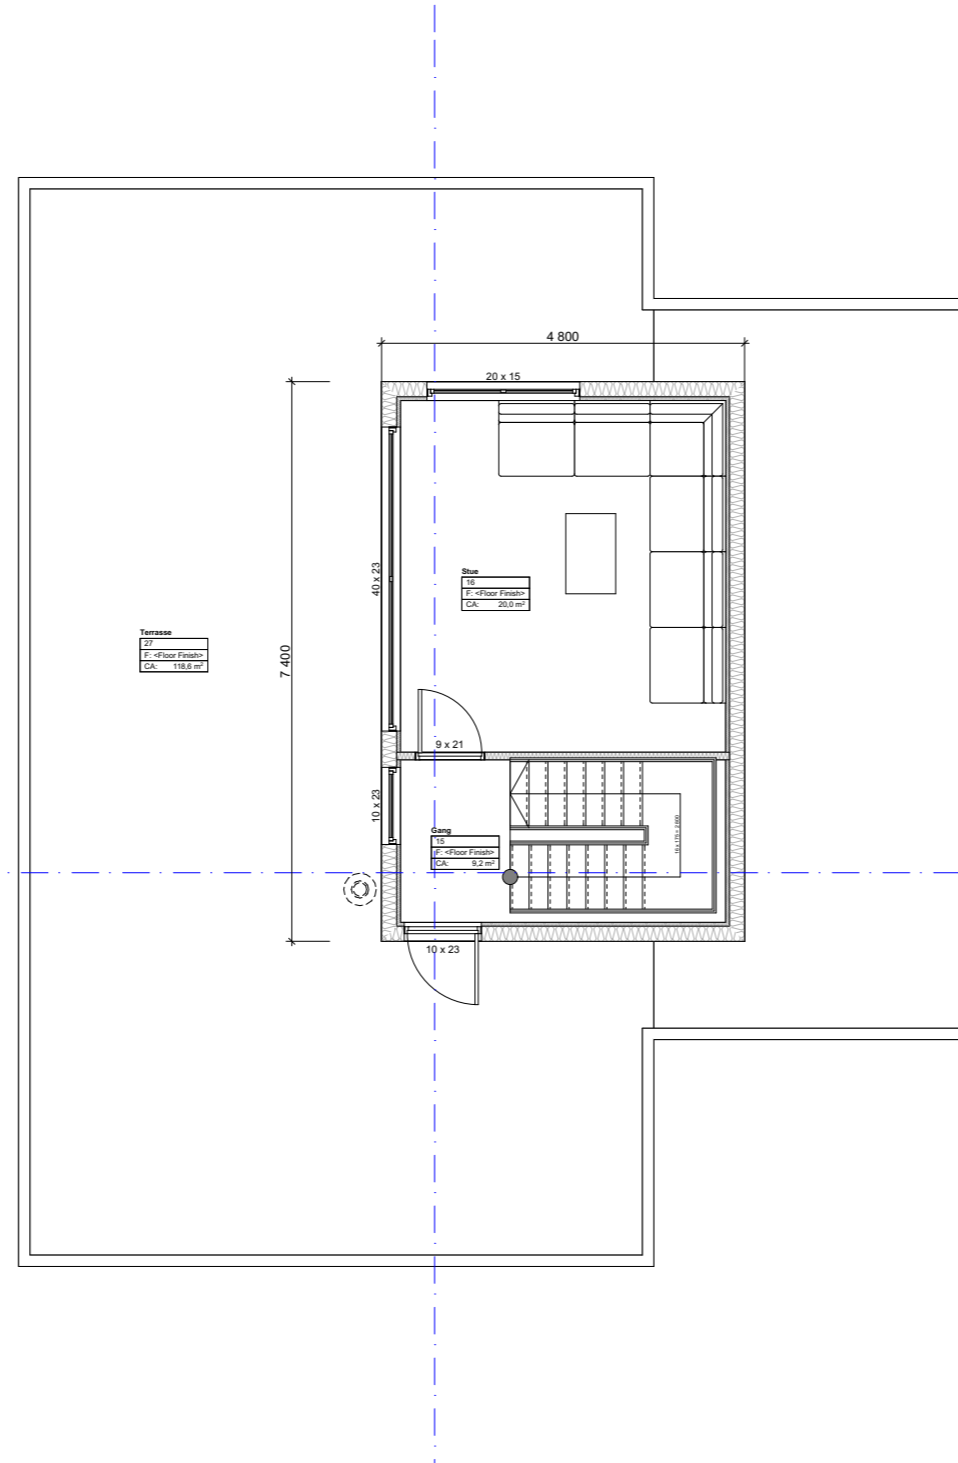

BYA: 207,7 M2  
 BRA: 137,5 + 126,9 + 29,7= 294,1 M2

Index	Dato	Beskrivelse	Sign	Kontr.	
Prosjekt: U-930					
Tiltakshaver:					
Prosjekterende: <b>URBANHUS</b>					
© Alle rettigheter tilhører utførende for prosjekteringen, kopiering eller bruk av disse tegningene er forbudt uten skriftlig samtykke				Dato: 31.03.2017	
Tegning: 4. 3. Etasje				Målestokk: 1:100	
				Tegningsnr.: A20-3	

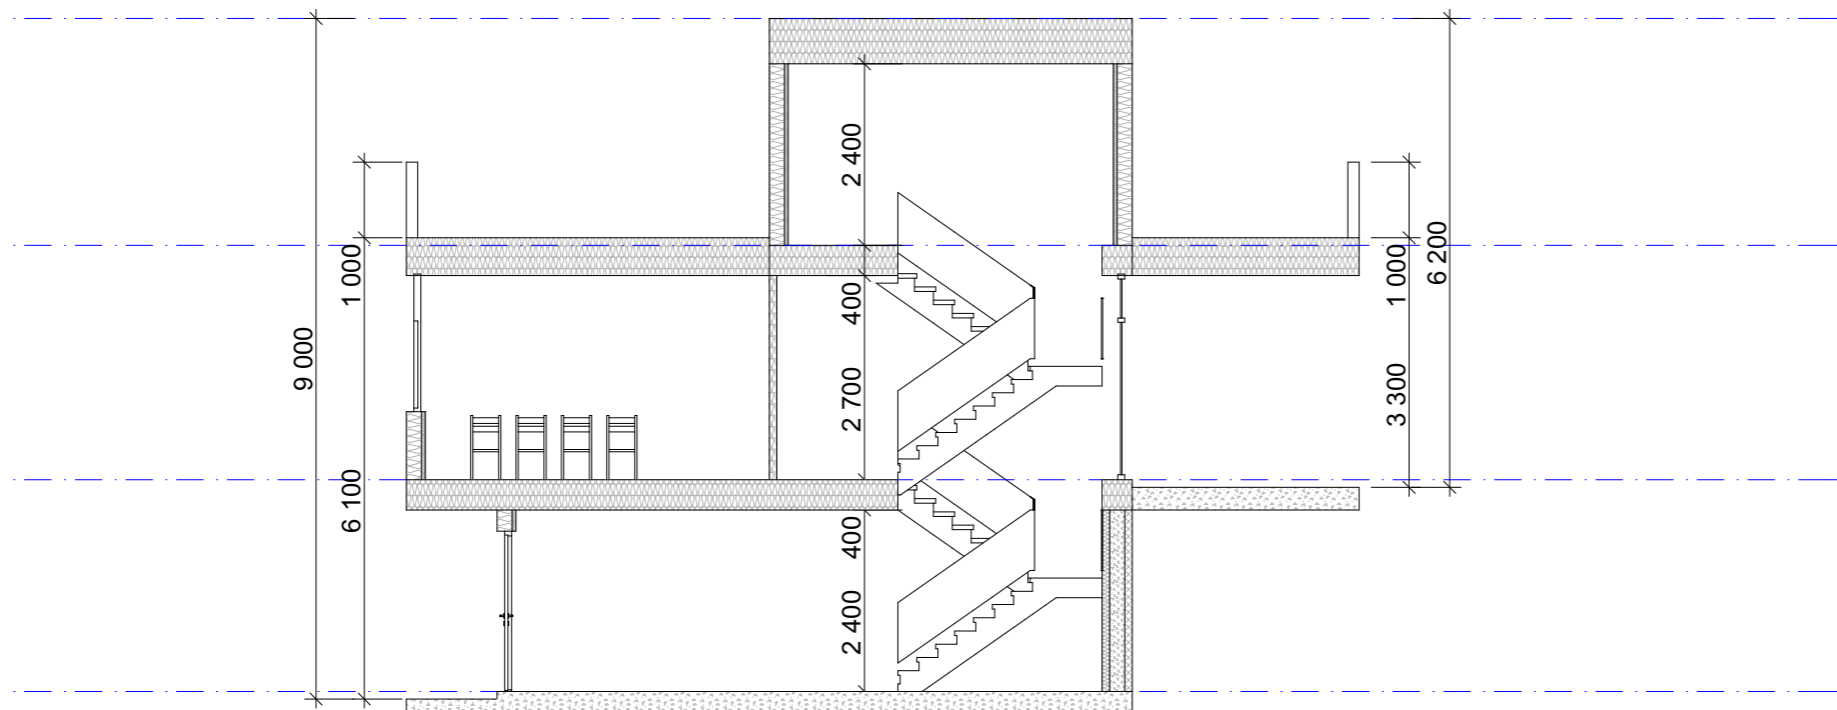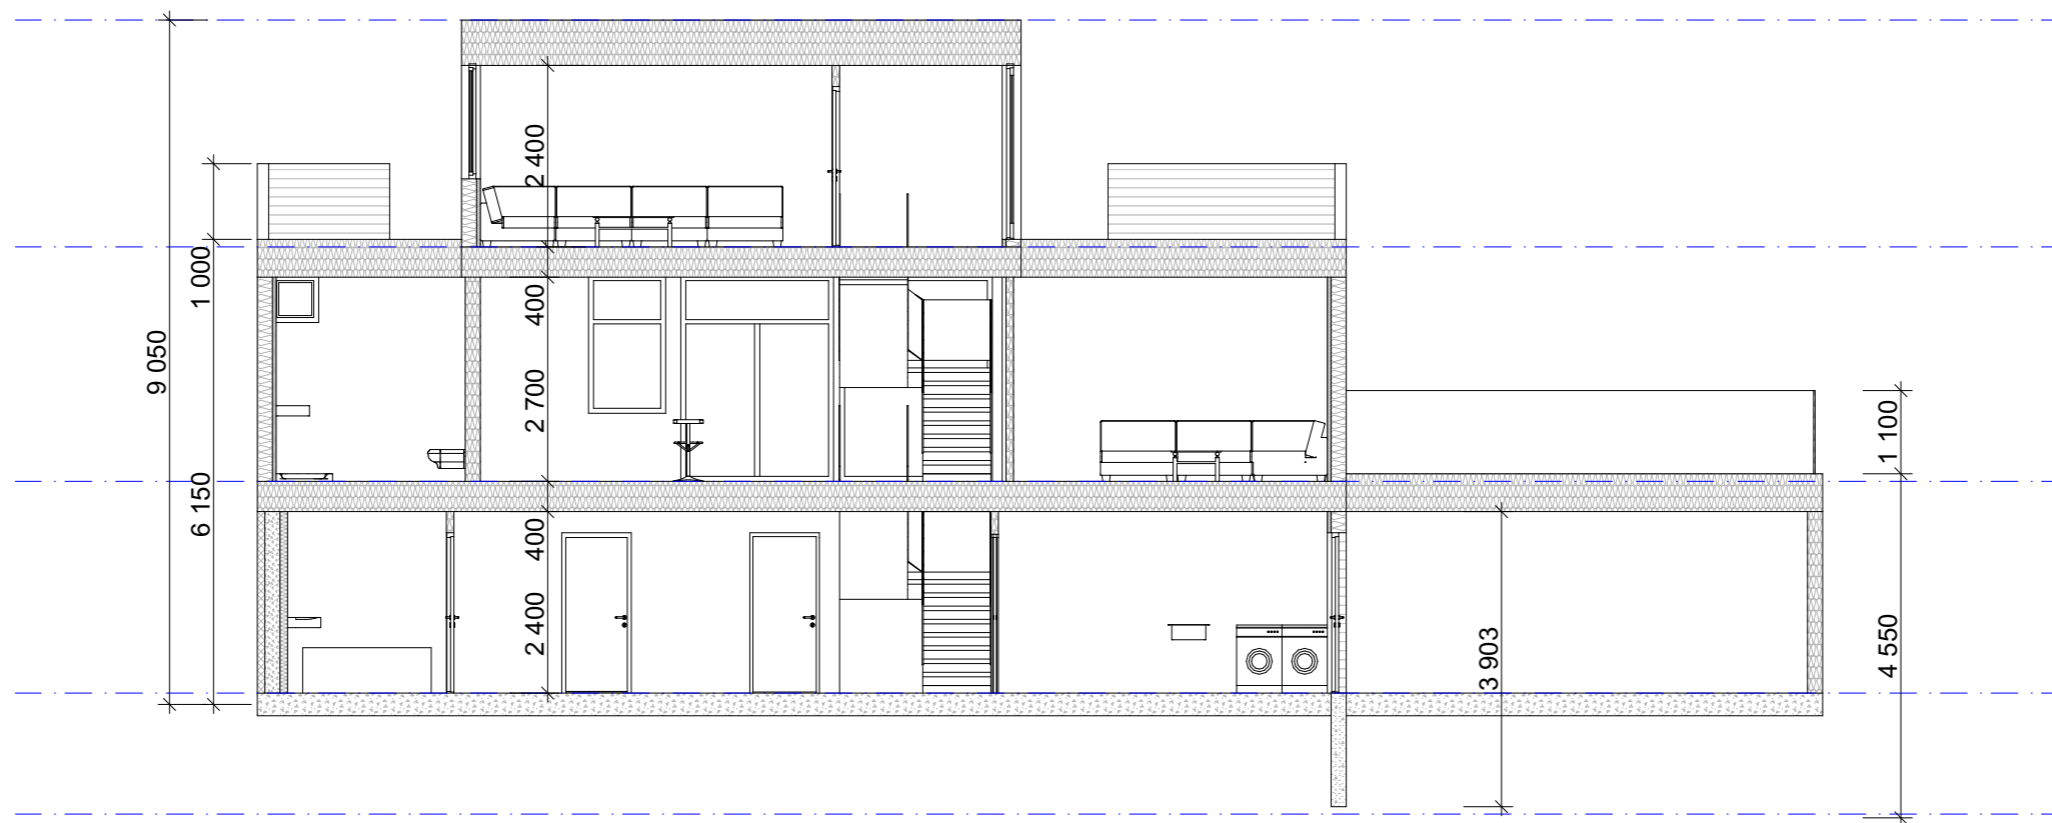


BYA: 207,7 M2  
 BRA: 137,5 + 126,9 + 29,7 = 294,1 M2

Index	Dato	Beskrivelse	Sign	Kontr.
Prosjekt: <b>U-930</b>				
Tiltakshaver:				
Prosjekterende: <b>URBANHUS</b>				
© Alle rettigheter tilhører utførende for prosjekteringen, kopiering eller bruk av disse tegningene er forbudt uten skriftlig samtykke		Dato: 31.03.2017		
Tegning: Snitt A og B		Målestokk: 1:100		
		Tegningsnr.: A30-1		





3  
154

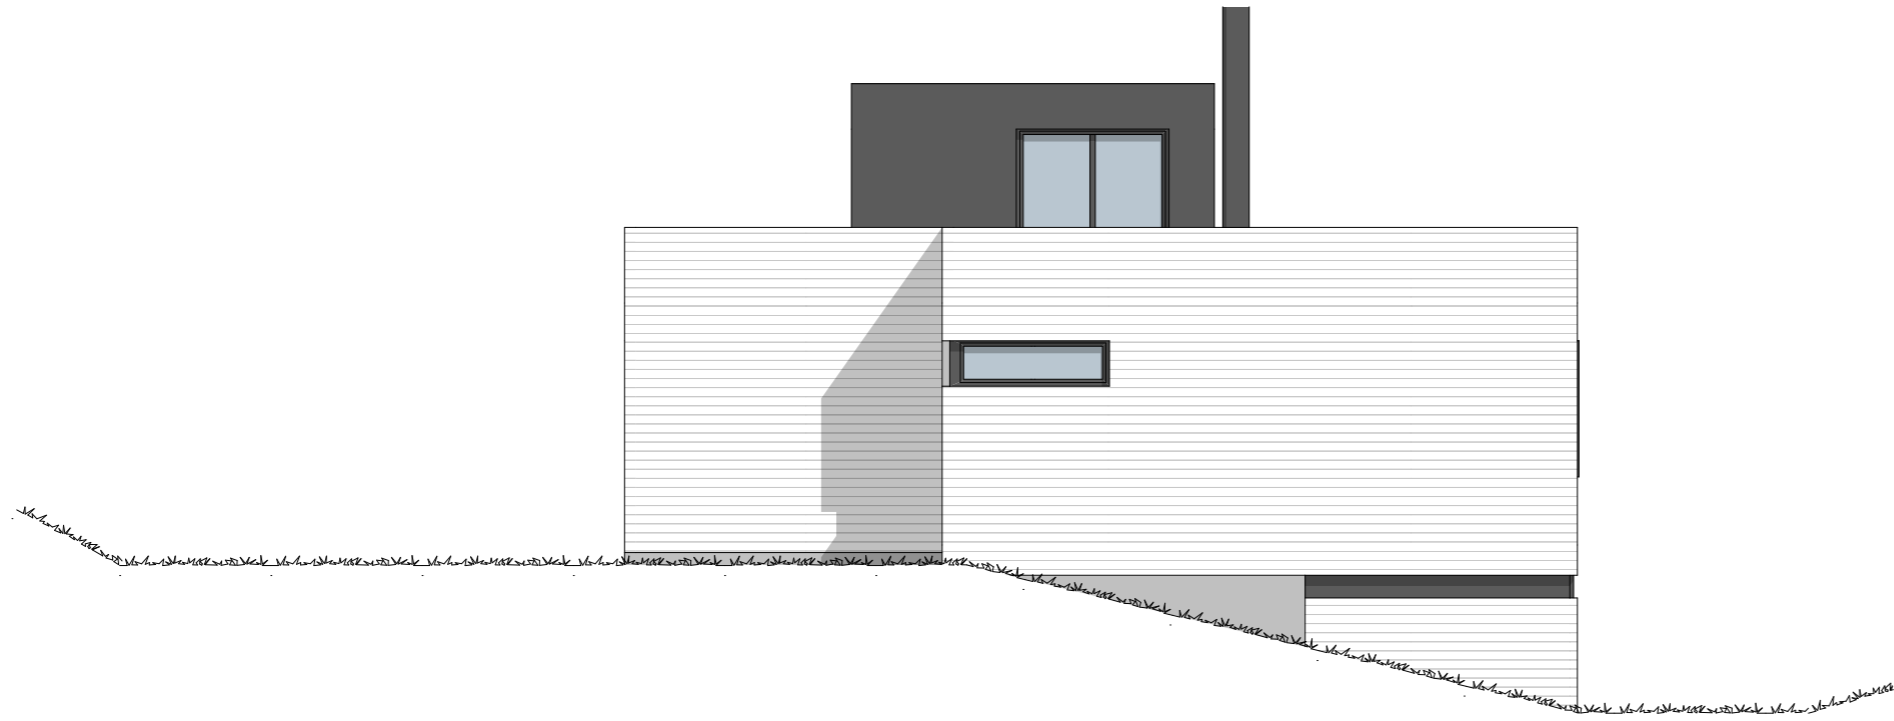


Index	Dato	Beskrivelse	Sign	Kontr.
Prosjekt:		U-930		
Tiltakshaver:				
Prosjekterende:		<b>URBANHUS</b>		
© Alle rettigheter tilhører utførende for prosjekteringen, kopiering eller bruk av disse tegningene er forbudt uten skriftlig samtykke			Dato:	31.03.2017
Tegning:		Fasade Nord og Vest	Målestokk:	1:100
			Tegningsnr.:	A40-1

BYA: 207,7 M2  
BRA: 137,5 + 126,9 + 29,7= 294,1 M2

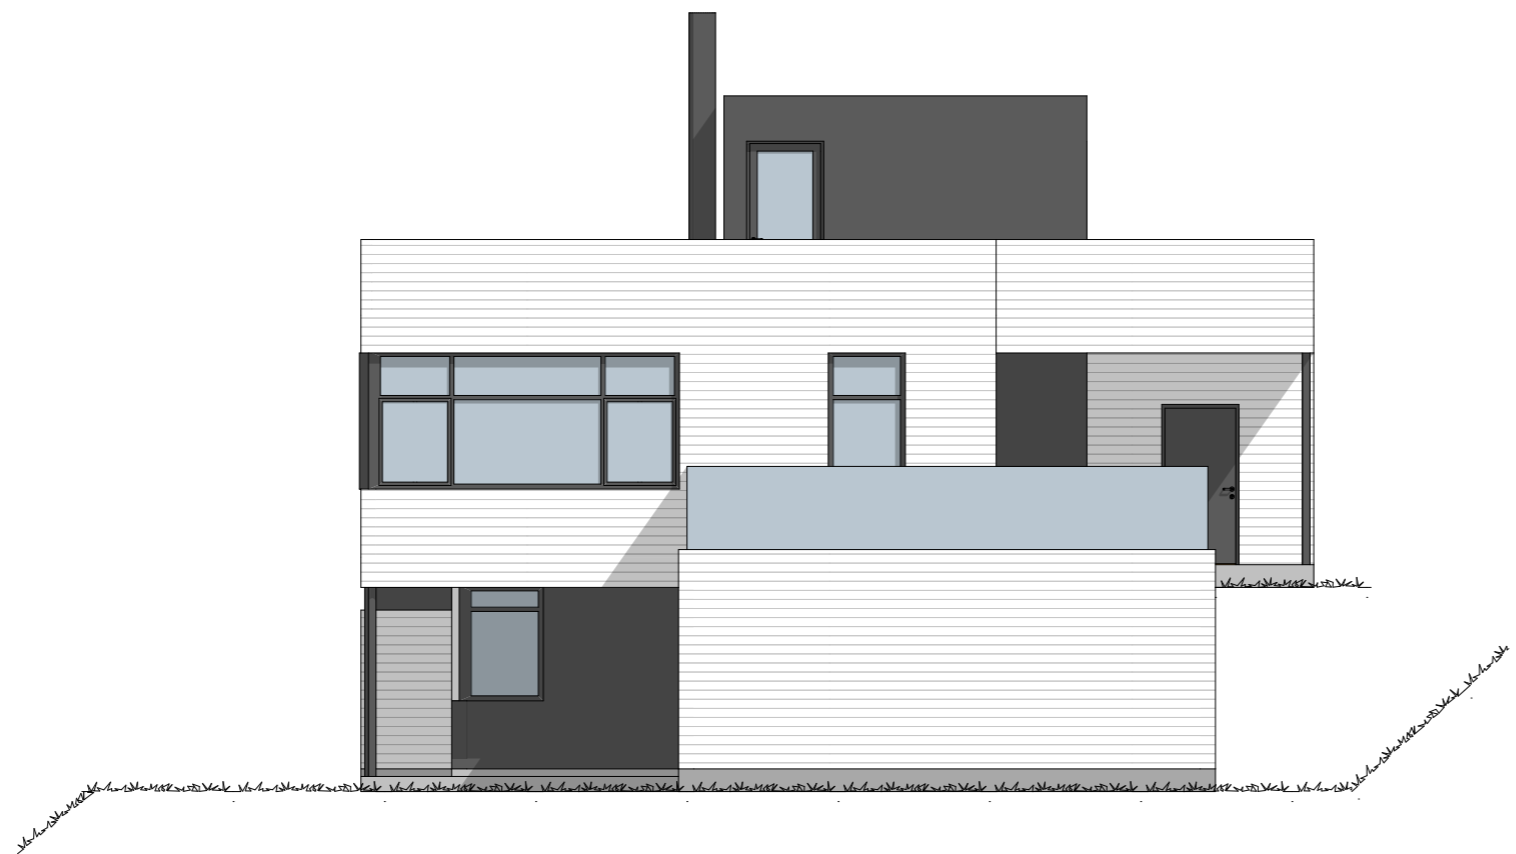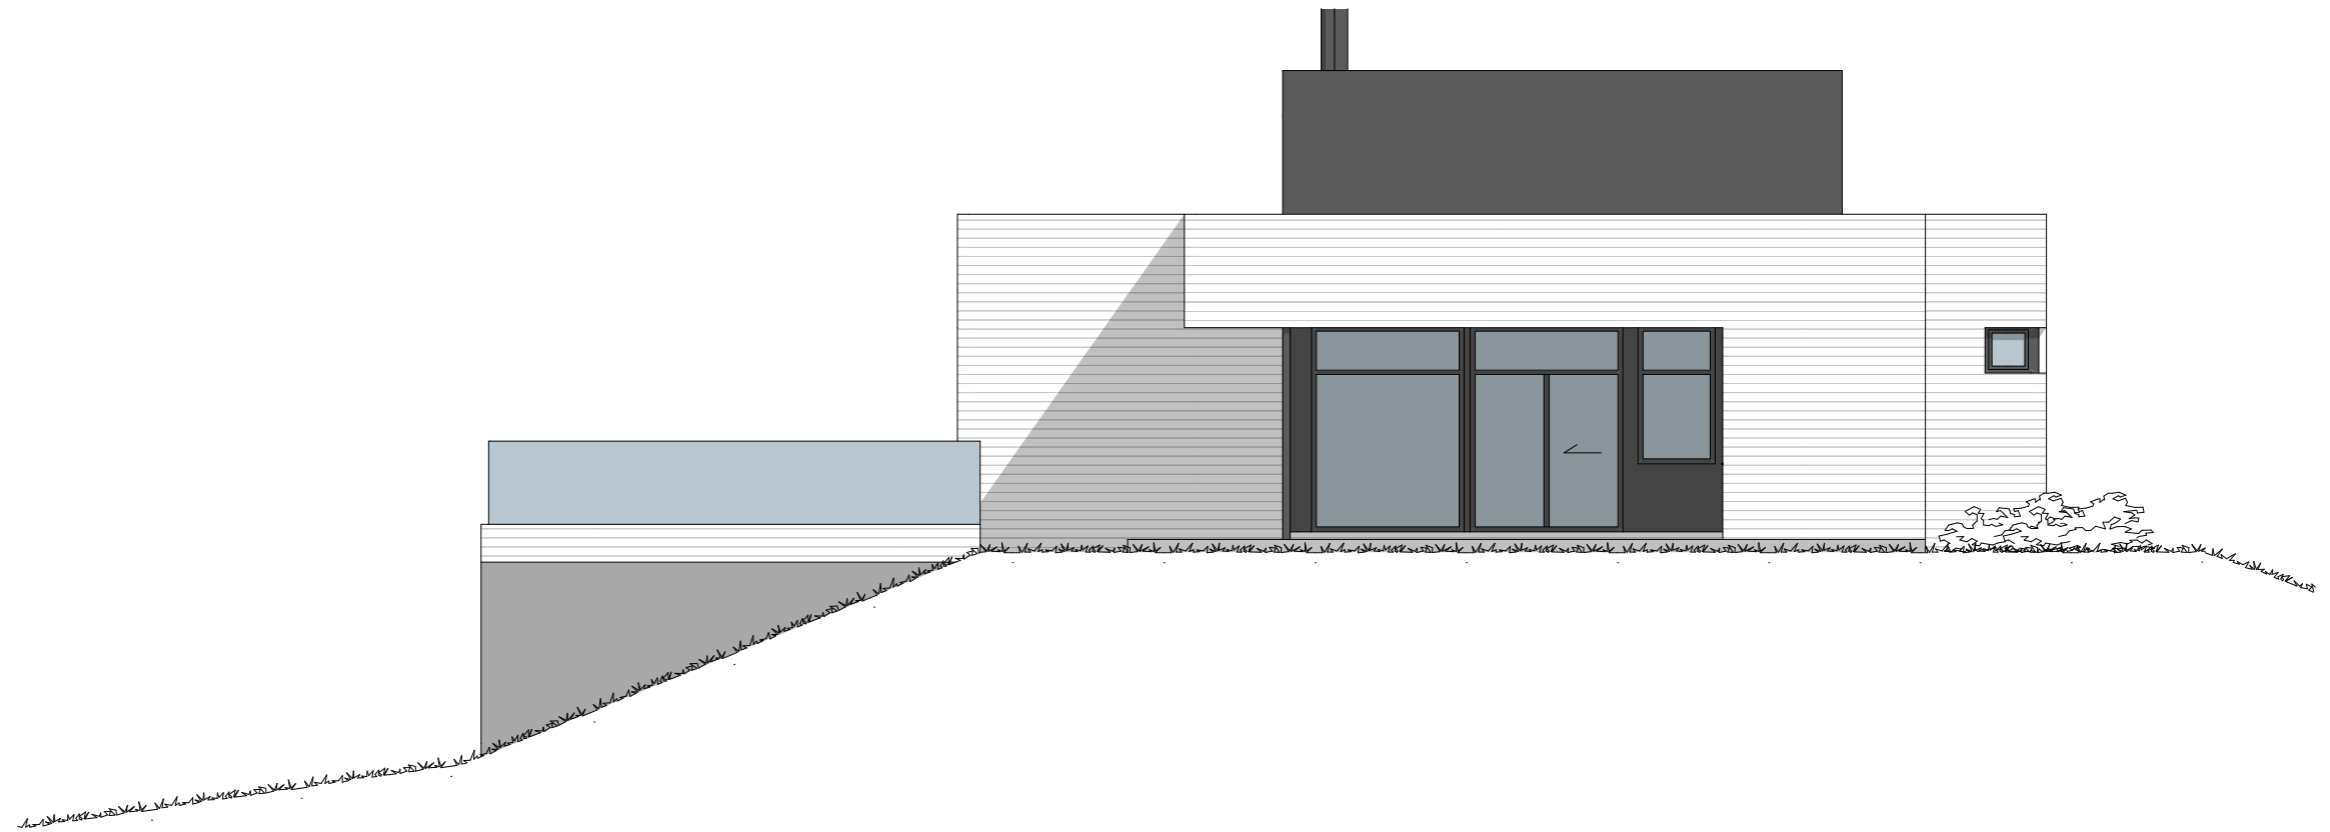

BYA: 207,7 M2  
 BRA: 137,5 + 126,9 + 29,7= 294,1 M2

Index	Dato	Beskrivelse	Sign	Kontr.
Prosjekt:				
U-930				
Tiltakshaver:				
Prosjekterende:				
		<b>URBANHUS</b>		
© Alle rettigheter tilhører utførende for prosjekteringen, kopiering eller bruk av disse tegningene er forbudt uten skriftlig samtykke		Dato: 31.03.2017		
Tegning:		Målestokk: 1:100		
Fasade Sør og Øst		Tegningsnr.: A40-2		