



BYA: 100 M2
 BRA: 89,2 M2

Index	Dato	Beskrivelse	Sign	Kontr.
Prosjekt:		U-940		
Tiltakshaver:				
Prosjekterende:		URBANHUS		
© Alle rettigheter tilhører utførende for prosjekteringen, kopiering eller bruk av disse tegningene er forbudt uten skriftlig samtykke				Dato:
Tegning:		Plan 1. Etasje		Målestokk: 1:100
				Tegningsnr.: A20-1

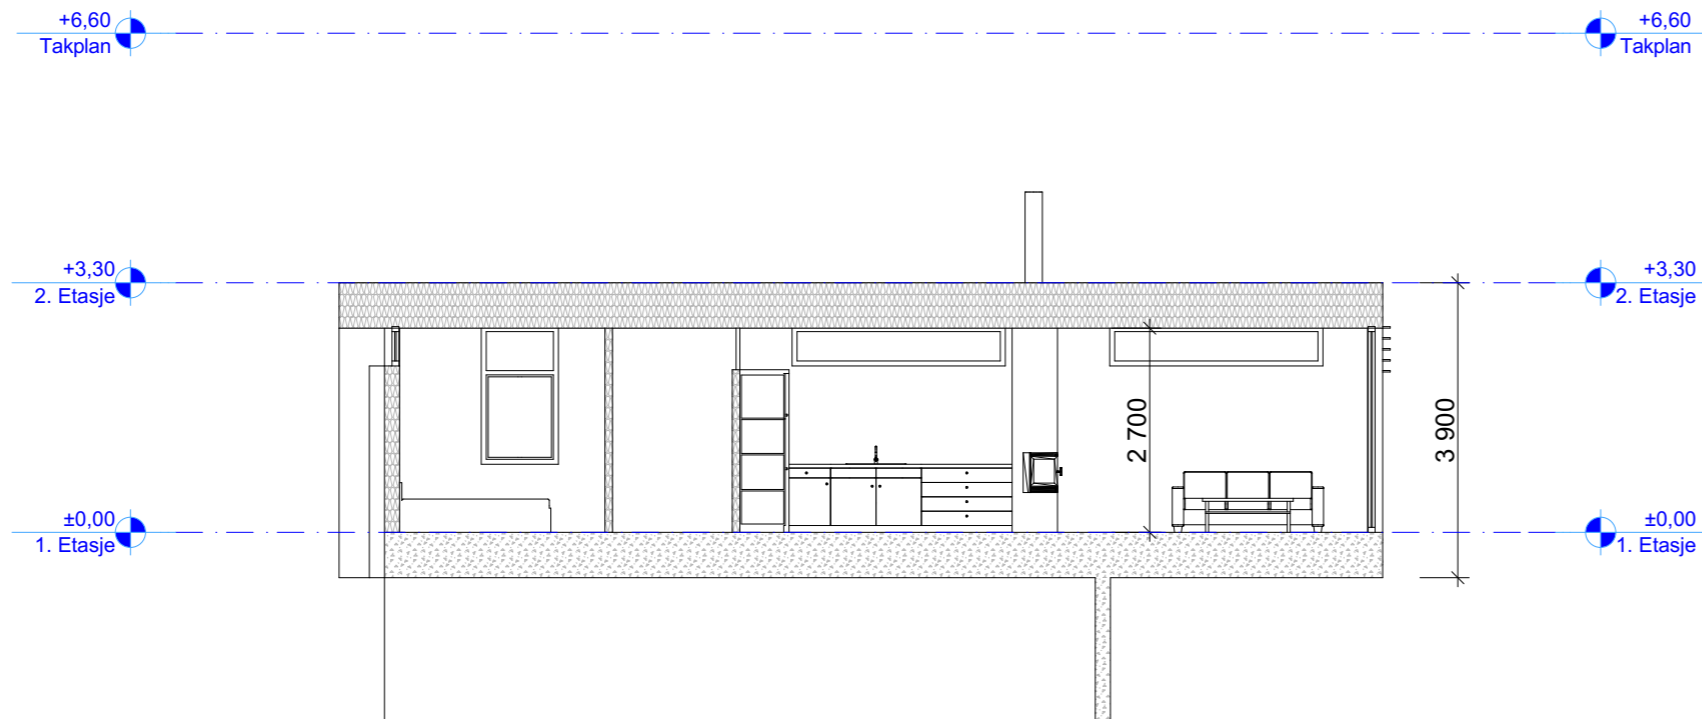


BYA: 100 M2
BRA: 89,2 M2

Index	Dato	Beskrivelse	Sign	Kontr.
Prosjekt:		U-940		
Tiltakshaver:				
Prosjekterende:		URBANHUS		
© Alle rettigheter tilhører utførende for prosjekteringen, kopiering eller bruk av disse tegningene er forbudt uten skriftlig samtykke				Dato:
Tegning:		Snitt A og B	Målestokk:	1:100
			Tegningsnr.:	A30-1

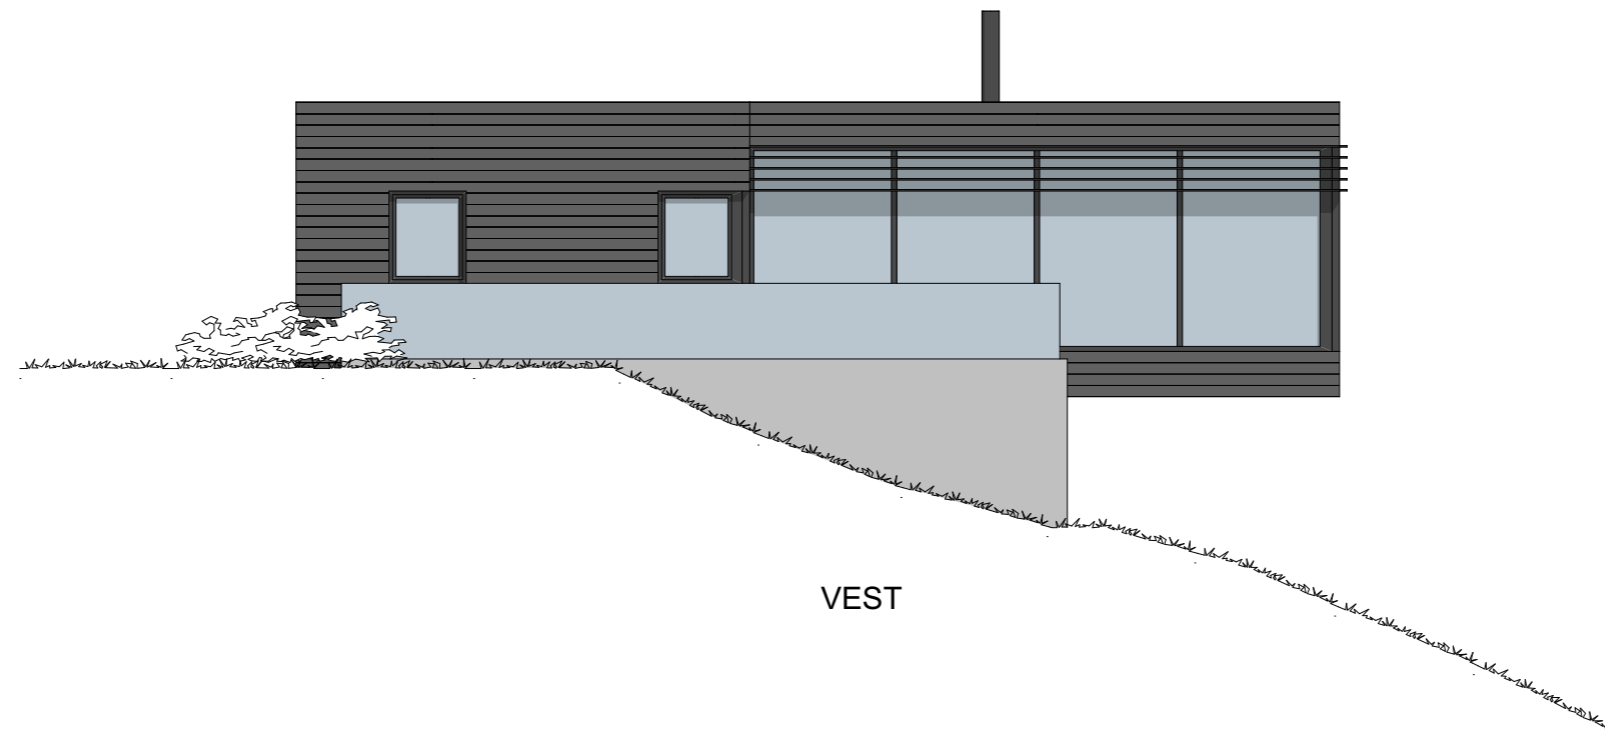


VEST

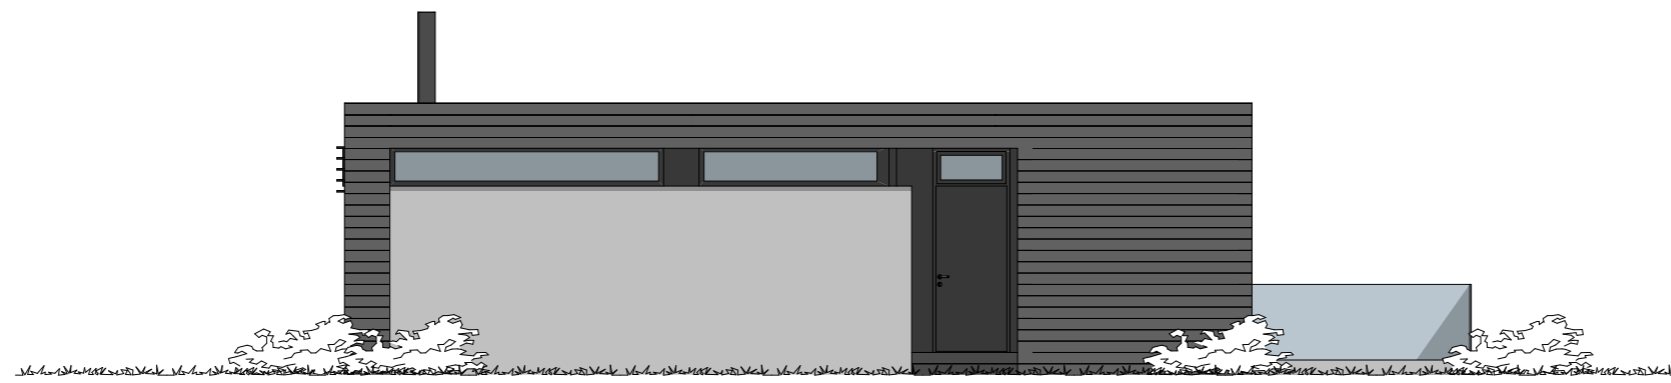


NORD

BYA: 100 M2
BRA: 89,2 M2

Index	Dato	Beskrivelse	Sign	Kontr.
Prosjekt:		<p>URBANHUS</p> <p><small>© Alle rettigheter tilhører utførende for prosjekteringen, kopiering eller bruk av disse tegningene er forbudt uten skriftlig samtykke</small></p>		
U-940				
Tiltakshaver:				
Prosjekterende:		<p>Målestokk: 1:100</p> <p>Tegningsnr.: A40-1</p>		
<p>Fasade Nord og Vest</p>				

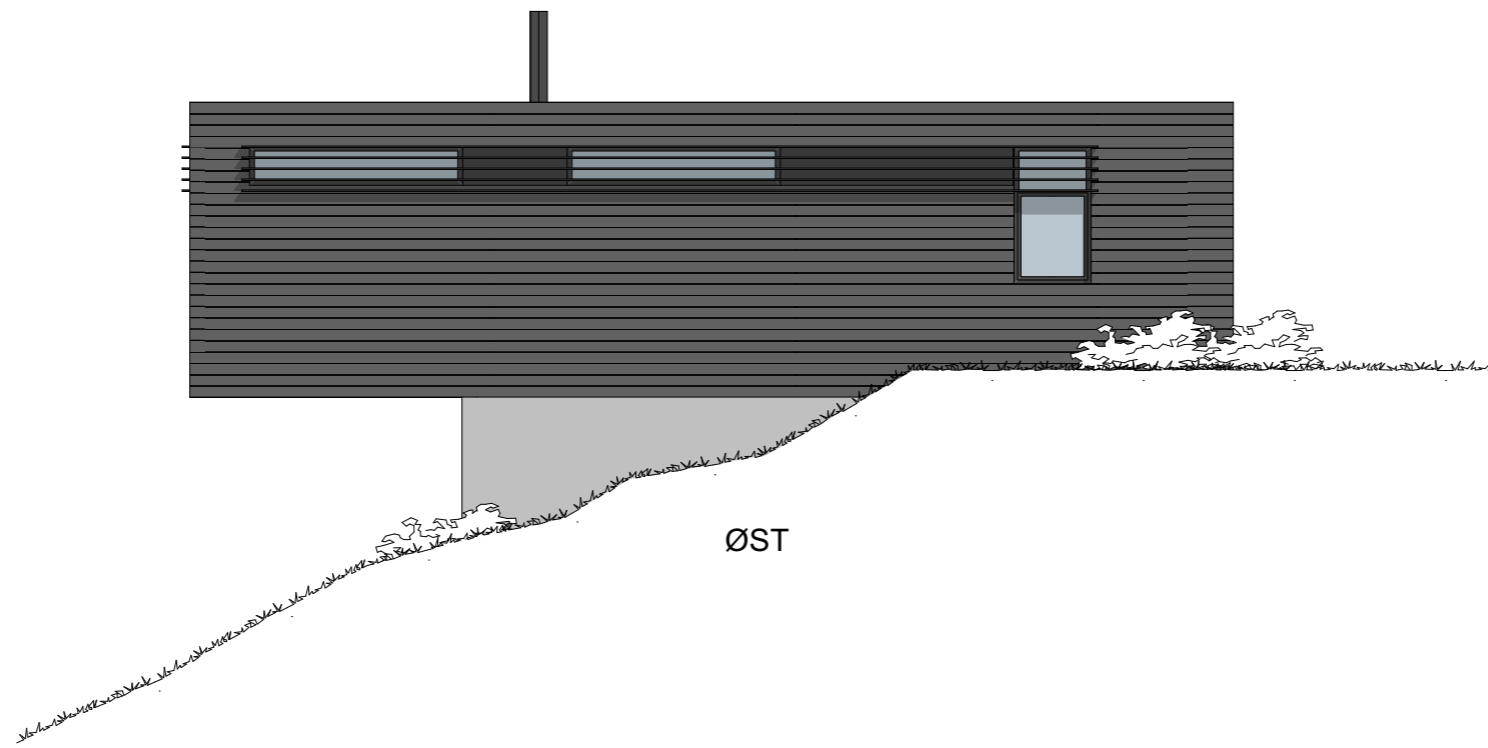

ØST

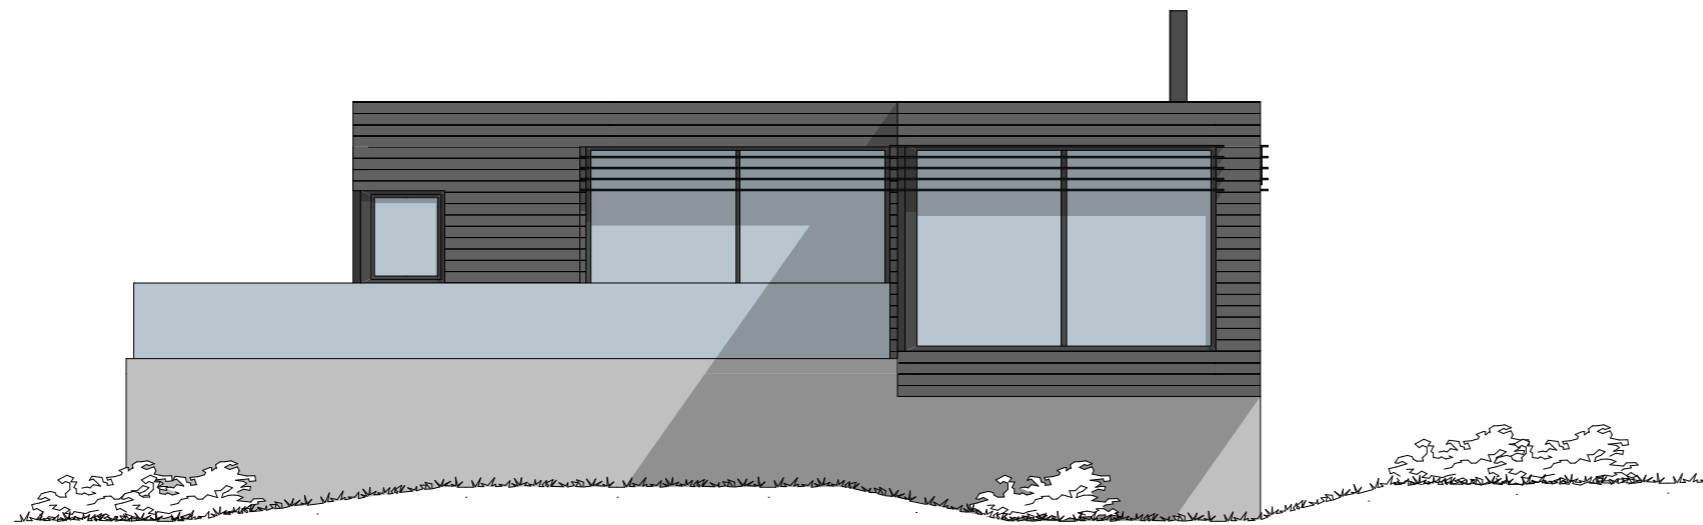

SØR

BYA: 100 M2
BRA: 89,2 M2

Index	Dato	Beskrivelse	Sign	Kontr.
Prosjekt:		<p>U-940</p> <p>Tiltakshaver:</p>	<p>Sign Kontr.</p>	
Prosjekterende:				
<p>© Alle rettigheter tilhører utførende for prosjekteringen, kopiering eller bruk av disse tegningene er forbudt uten skriftlig samtykke</p>		<p>Dato:</p>		
Tegning:		Målestokk:		
<p>Fasade Sør og Øst</p>		1:100		
		Tegningsnr.:		
		A40-2		