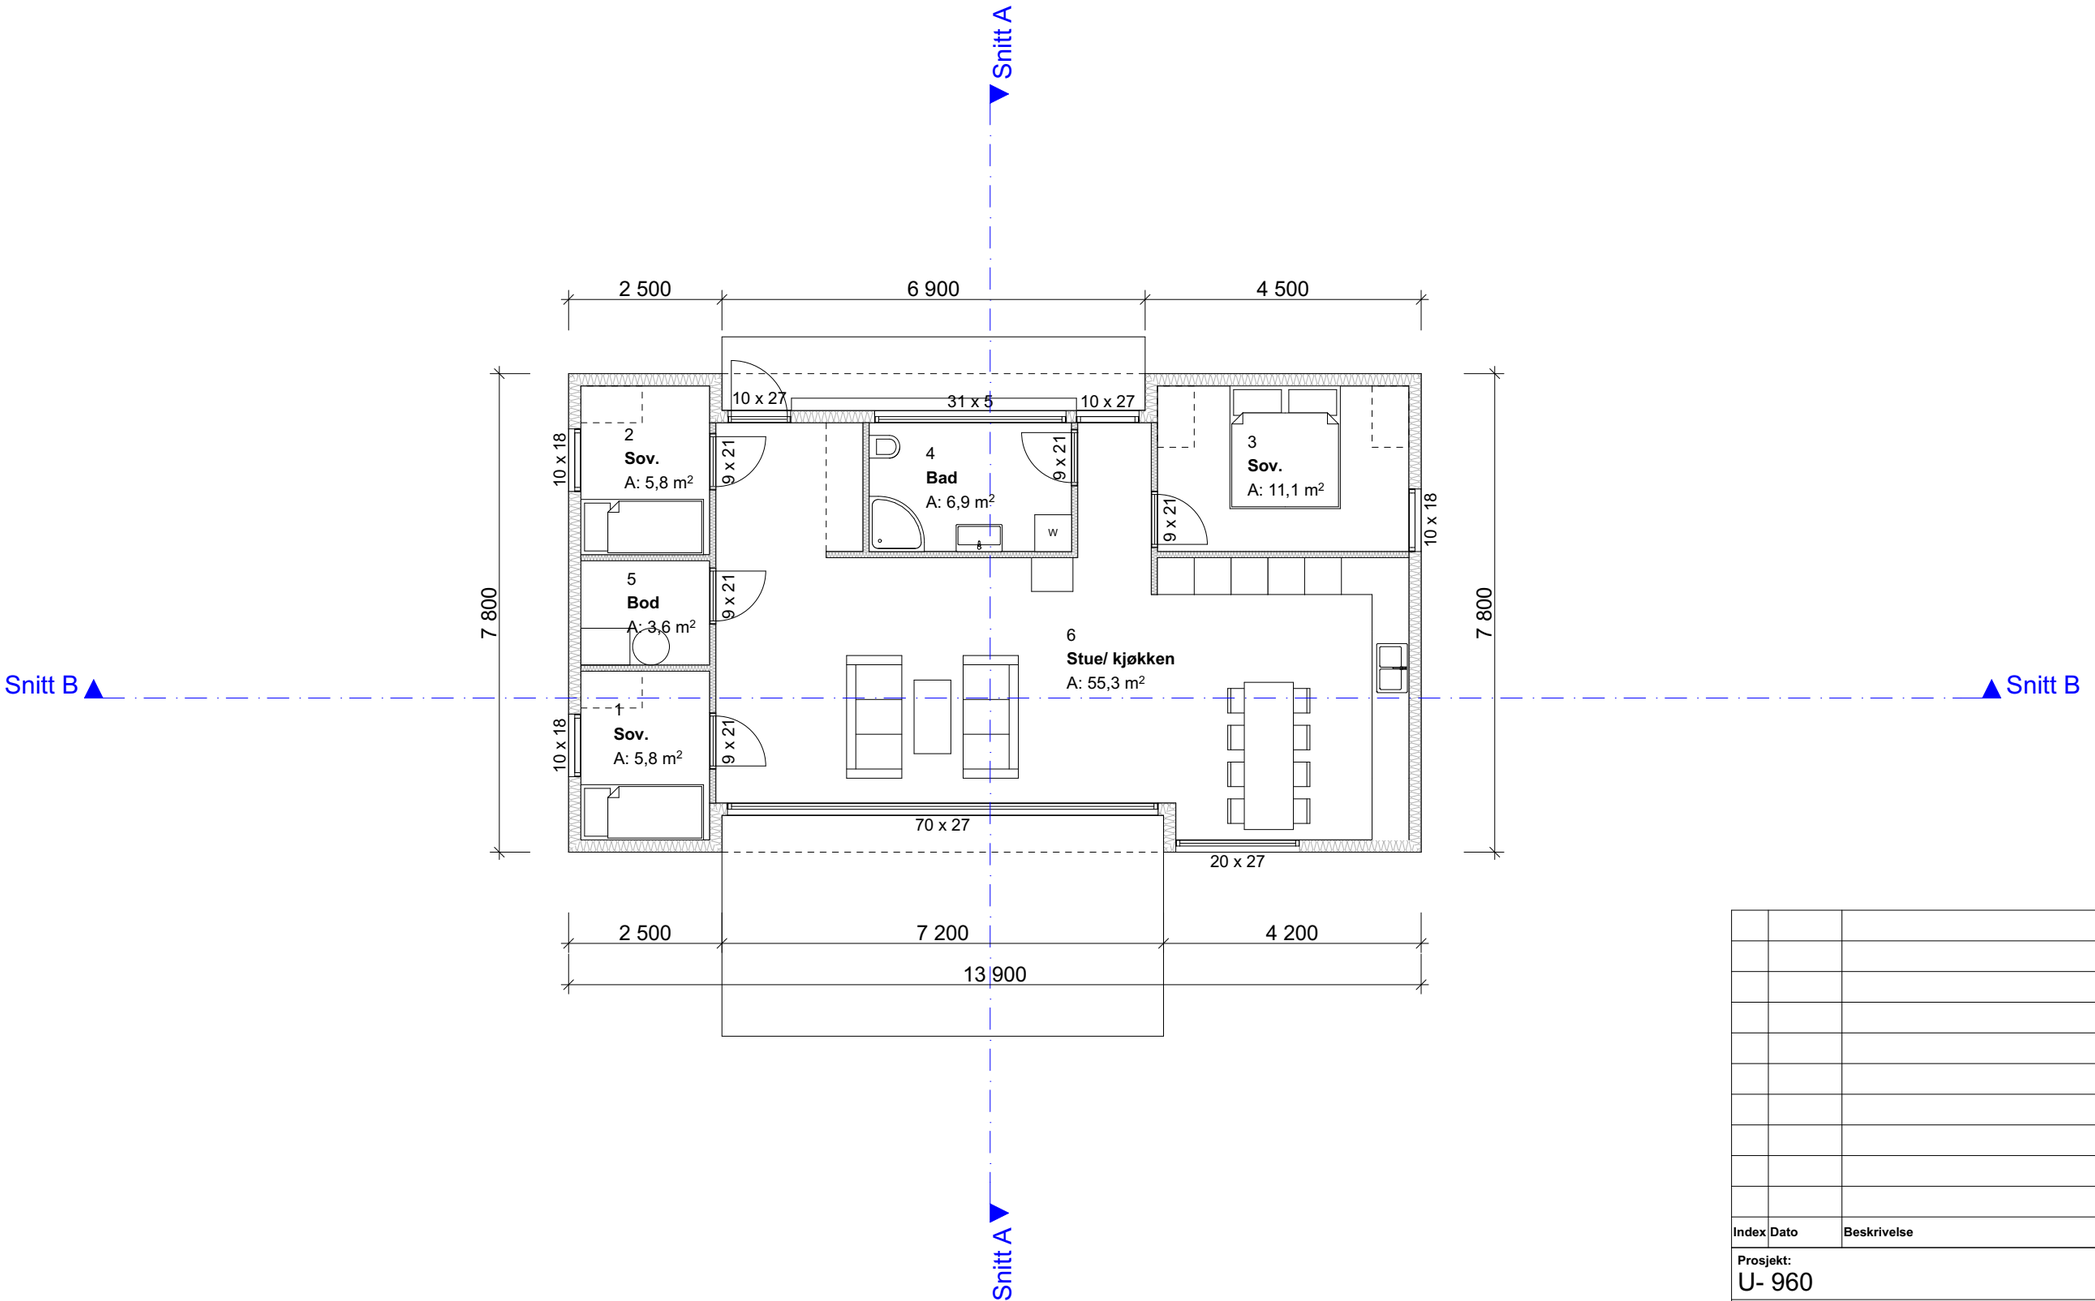

BYA: 100 M2
BRA: 91 M2

Index	Dato	Beskrivelse	Sign	Kontr.

Prosjekt:
U- 960

Tiltakshaver:

Prosjekterende:
URBANHUS

© Alle rettigheter tilhører utførende for prosjekteringen, kopiering eller bruk av disse tegningene er forbudt uten skriftlig samtykke

Dato:

Tegning:
Plan 1. Etasje

Målestokk:
1:100

Tegningsnr.:
A20-1

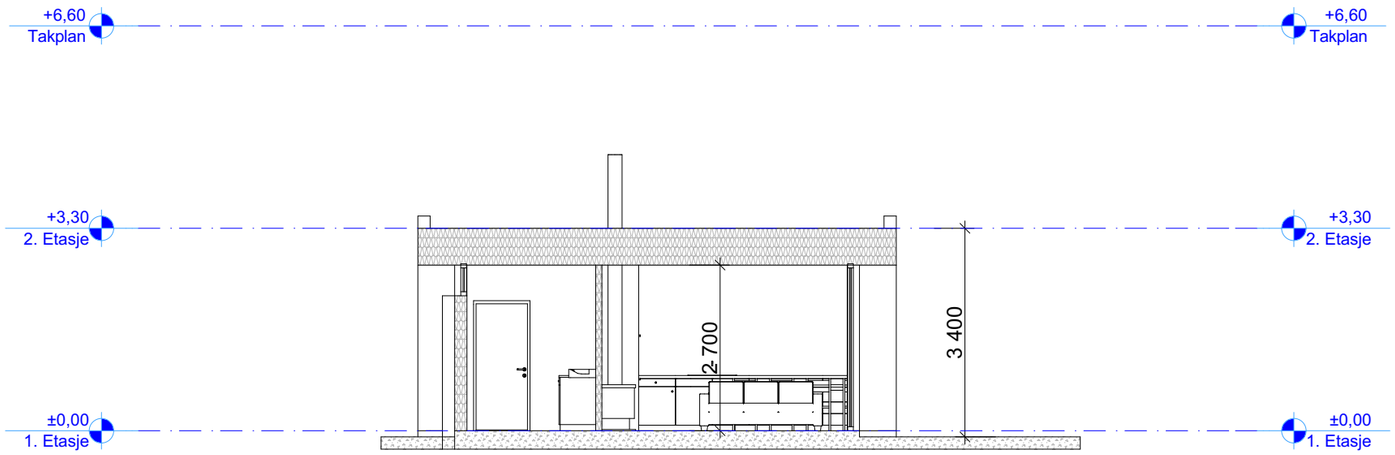

BYA: 100 M2
BRA: 91 M2

Index	Dato	Beskrivelse	Sign	Kontr.

Prosjekt:
U- 960

Tiltakshaver:

Prosjekterende:
URBANHUS

© Alle rettigheter tilhører utførende for prosjekteringen, kopiering eller bruk av disse tegningene er forbudt uten skriftlig samtykke

Dato:

Tegning:
Snitt A og B

Målestokk:
1:100

Tegningsnr.:
A30-1

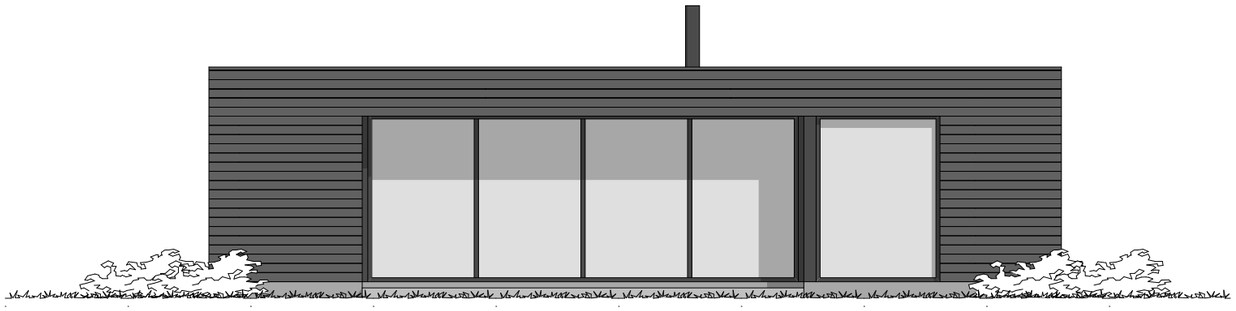

SØR

VEST

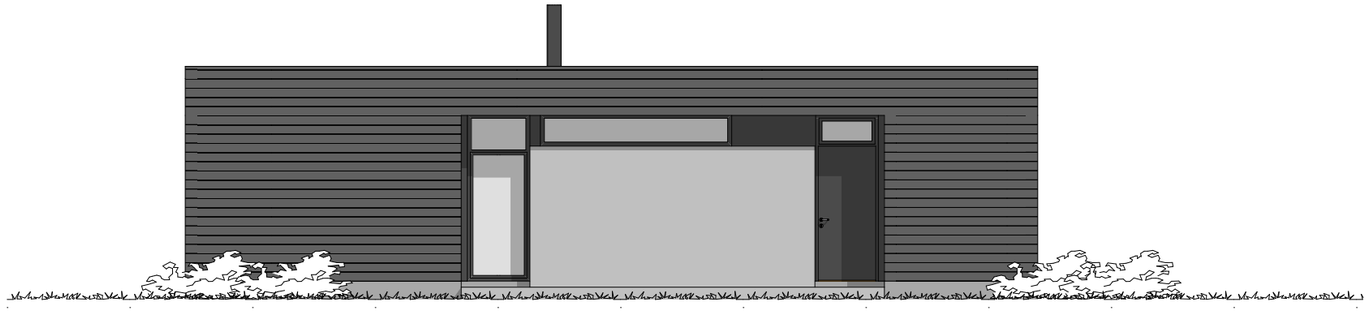

NORD

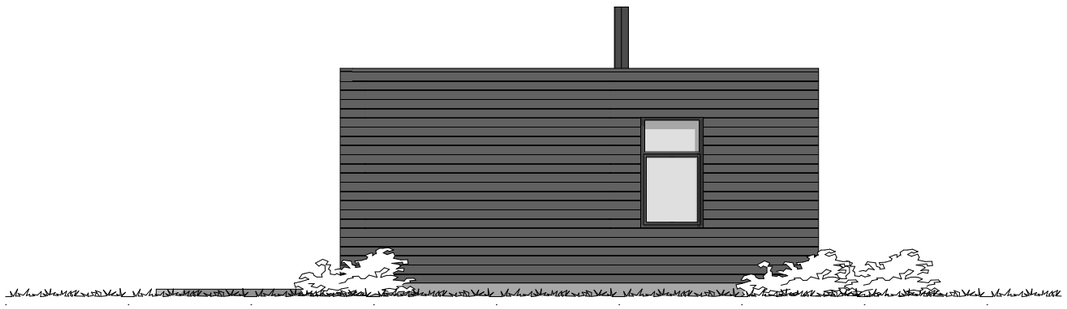

ØST

BYA: 100 M2
BRA: 91 M2

Index	Dato	Beskrivelse	Sign	Kontr.

Prosjekt:
U- 960

Tiltakshaver:

Prosjekterende:
URBANHUS

© Alle rettigheter tilhører utførende for prosjekteringen, kopiering eller bruk av disse tegningene er forbudt uten skriftlig samtykke

Dato:

Tegning:
Fasade Nord og Vest

Målestokk:
1:100

Tegningsnr.:
A40-1