


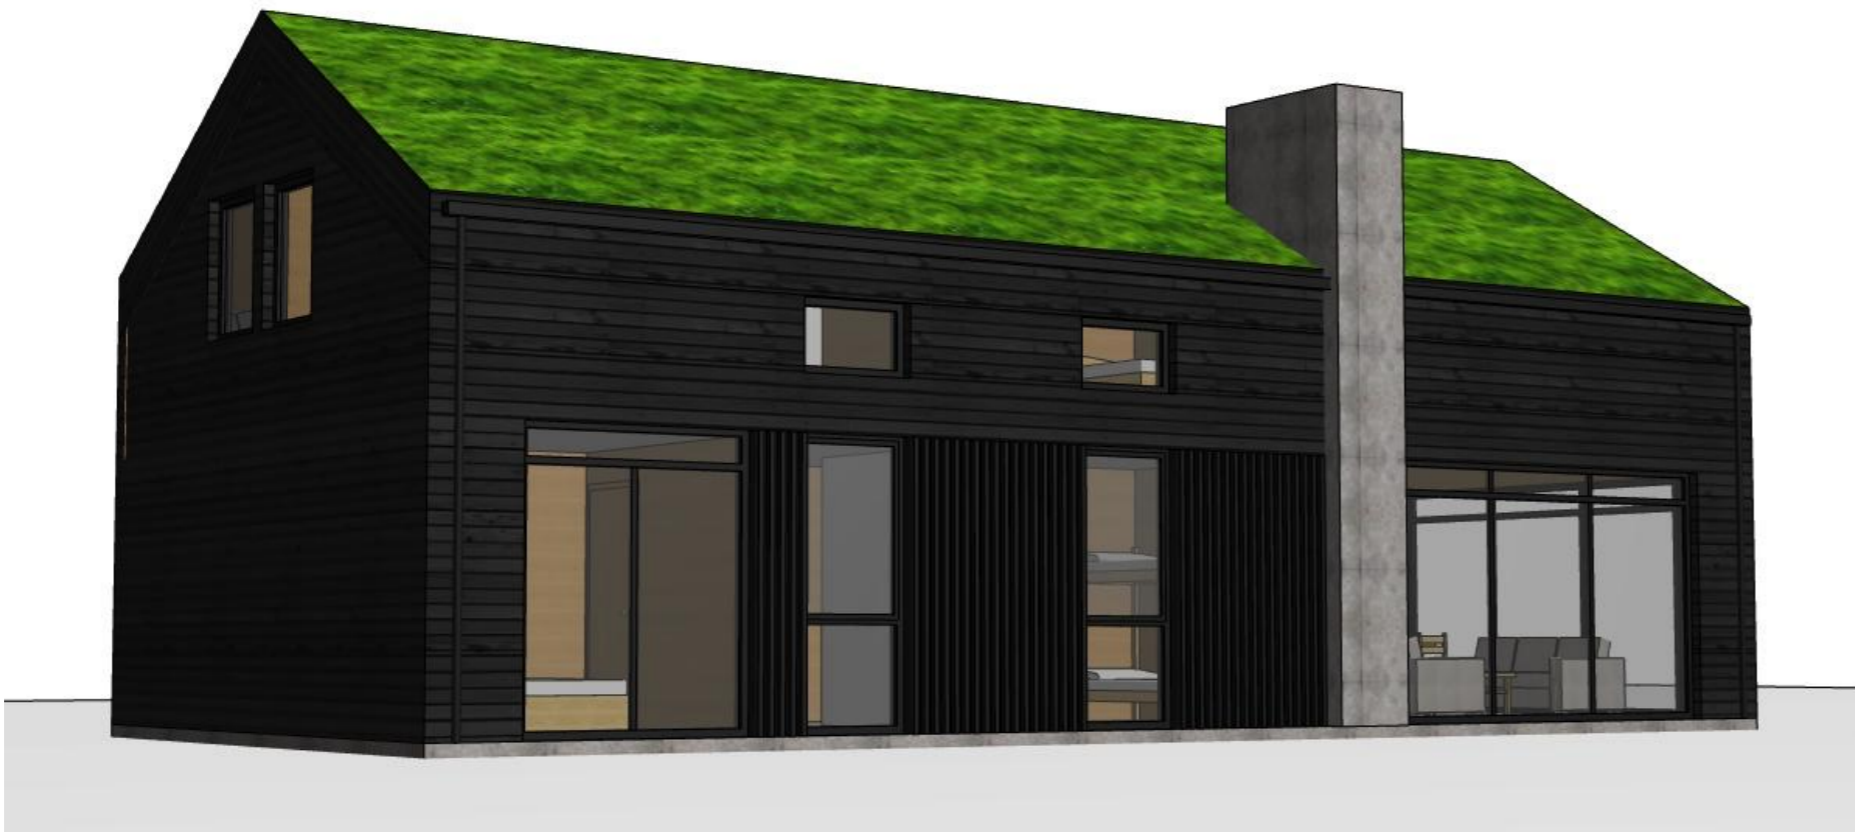

Index	Dato	Beskrivelse	Sign	Kontr.
Prosjekt		Hytte I		
Tiltakshaver:		Urbanhus		
Prosjekterende:		URBANHUS		
© Alle rettigheter tilhører utførende for prosjekteringen, kopiering eller bruk av disse tegningene er forbudt uten skriftlig samtykke			Dato:	26.02.19
Tegning:		Snitt A og B	Målestokk:	1:100
			Tegningsnr.:	A30-1

Bolig:
 BYA: 106,1 M2
 BRA innvendig: 86,8 + 31,6= 118,4 M2



Bolig:
 BYA: 106,1 M2
 BRA innvendig: 86,8 + 31,6= 118,4 M2

Index	Dato	Beskrivelse	Sign	Kontr.
Prosjekt		Hytte I		
Tiltakshaver:		Urbanhus		
Prosjekterende:		URBANHUS		
© Alle rettigheter tilhører utførende for prosjekteringen, kopiering eller bruk av disse tegningene er forbudt uten skriftlig samtykke				Dato: 26.02.19
Tegning:		Generic Perspective	Målestokk: 1:177,69,	Tegningsnr.: A40-4



Bolig:
 BYA: 106,1 M2
 BRA innvendig: 86,8 + 31,6= 118,4 M2

Index	Dato	Beskrivelse	Sign	Kontr.
Prosjekt		Hytte I		
Tiltakshaver:		Urbanhus		
Prosjekterende:		URBANHUS		
© Alle rettigheter tilhører utførende for prosjekteringen, kopiering eller bruk av disse tegningene er forbudt uten skriftlig samtykke		Dato:	26.02.19	
Tegning:		Generic Perspective (6)	Målestokk:	1:184,82,
			Tegningsnr.:	1:212,87,
			A40-6	