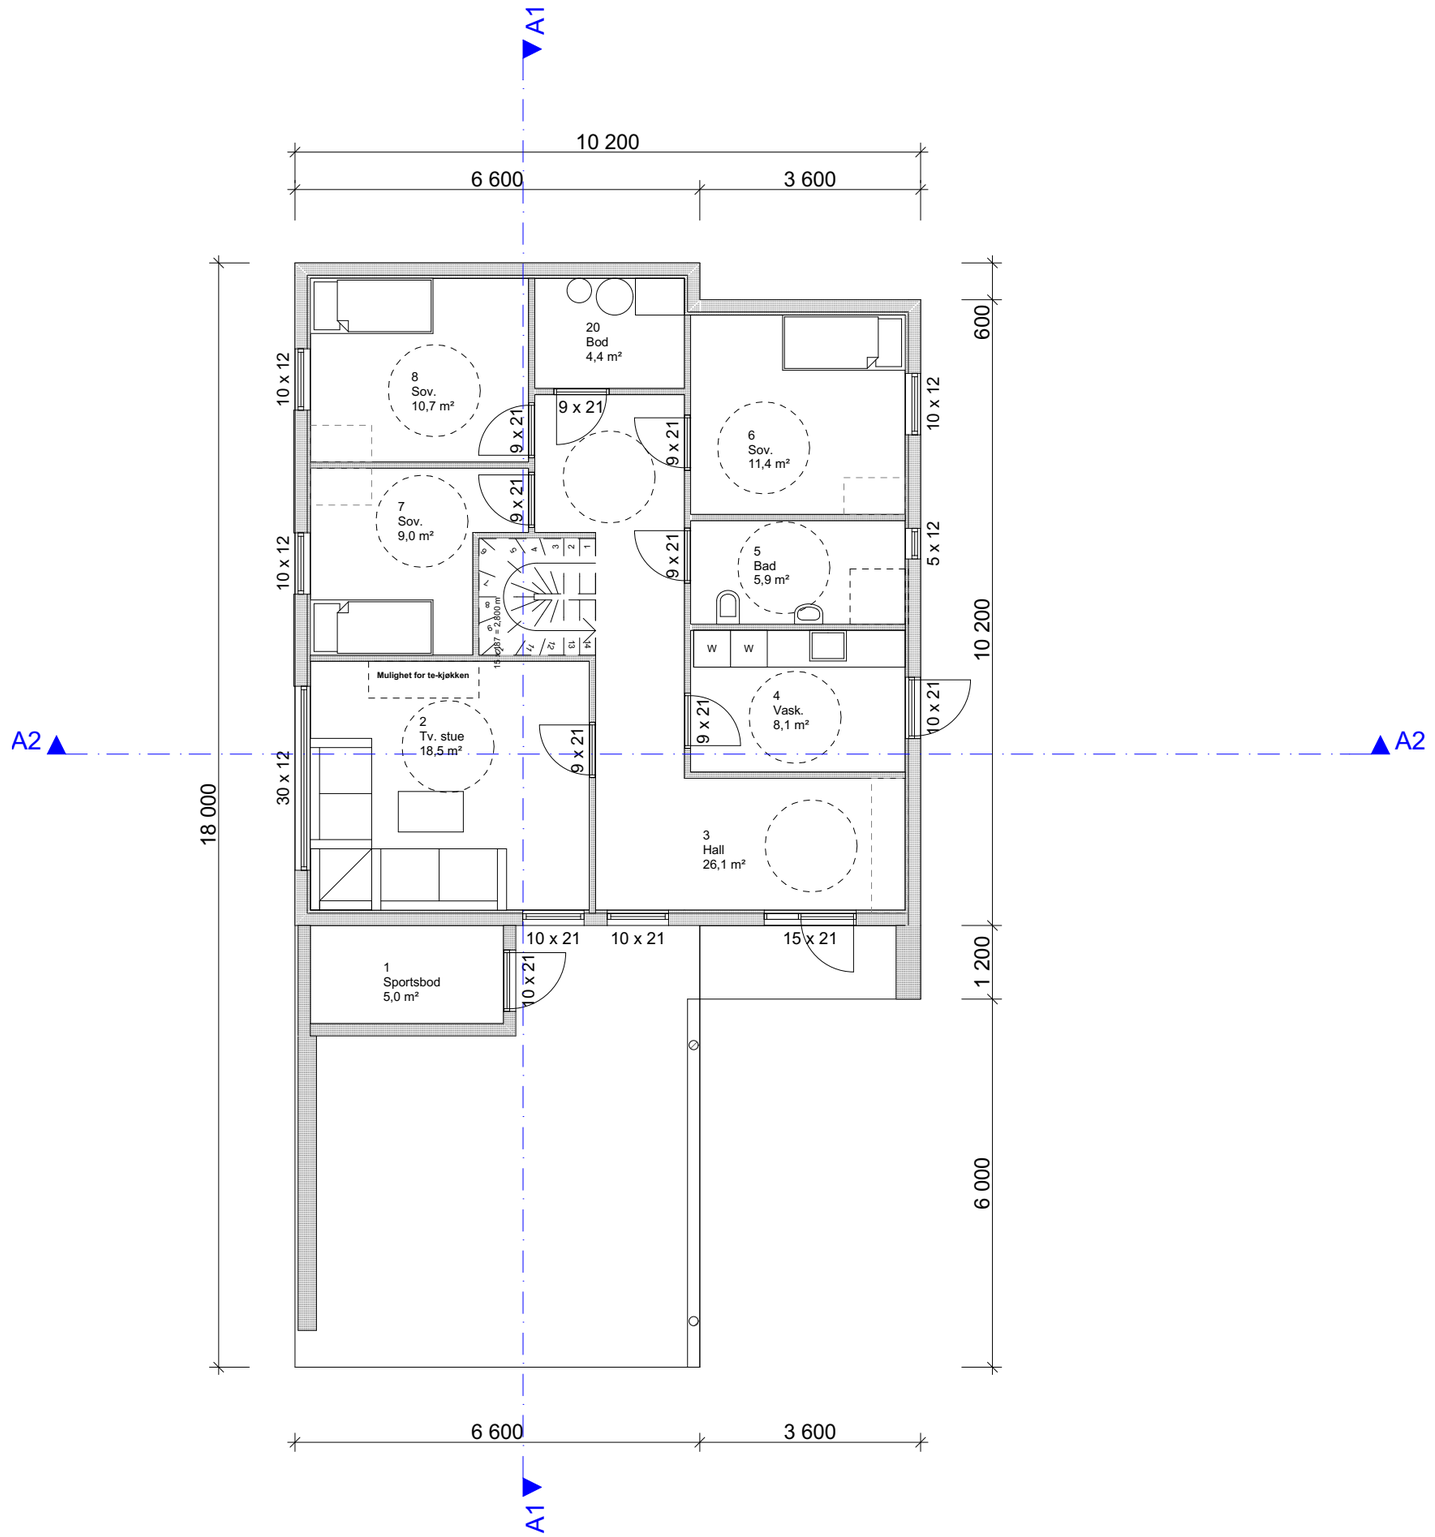

BYA: 156,0 M2
BRA: 101,8 + 102,7 = 204,5 M2

Index	Dato	Beskrivelse	Sign	Kontr.

Prosjekt:
U-600

Tiltakshaver:

Prosjekterende:
URBANHUS

© Alle rettigheter tilhører utførende for prosjekteringen, kopiering eller bruk av disse tegningene er forbudt uten skriftlig samtykke

Dato: 31.03.2017

Tegning: Kjeller

Målestokk: 1:100

Tegningsnr.: A20-1

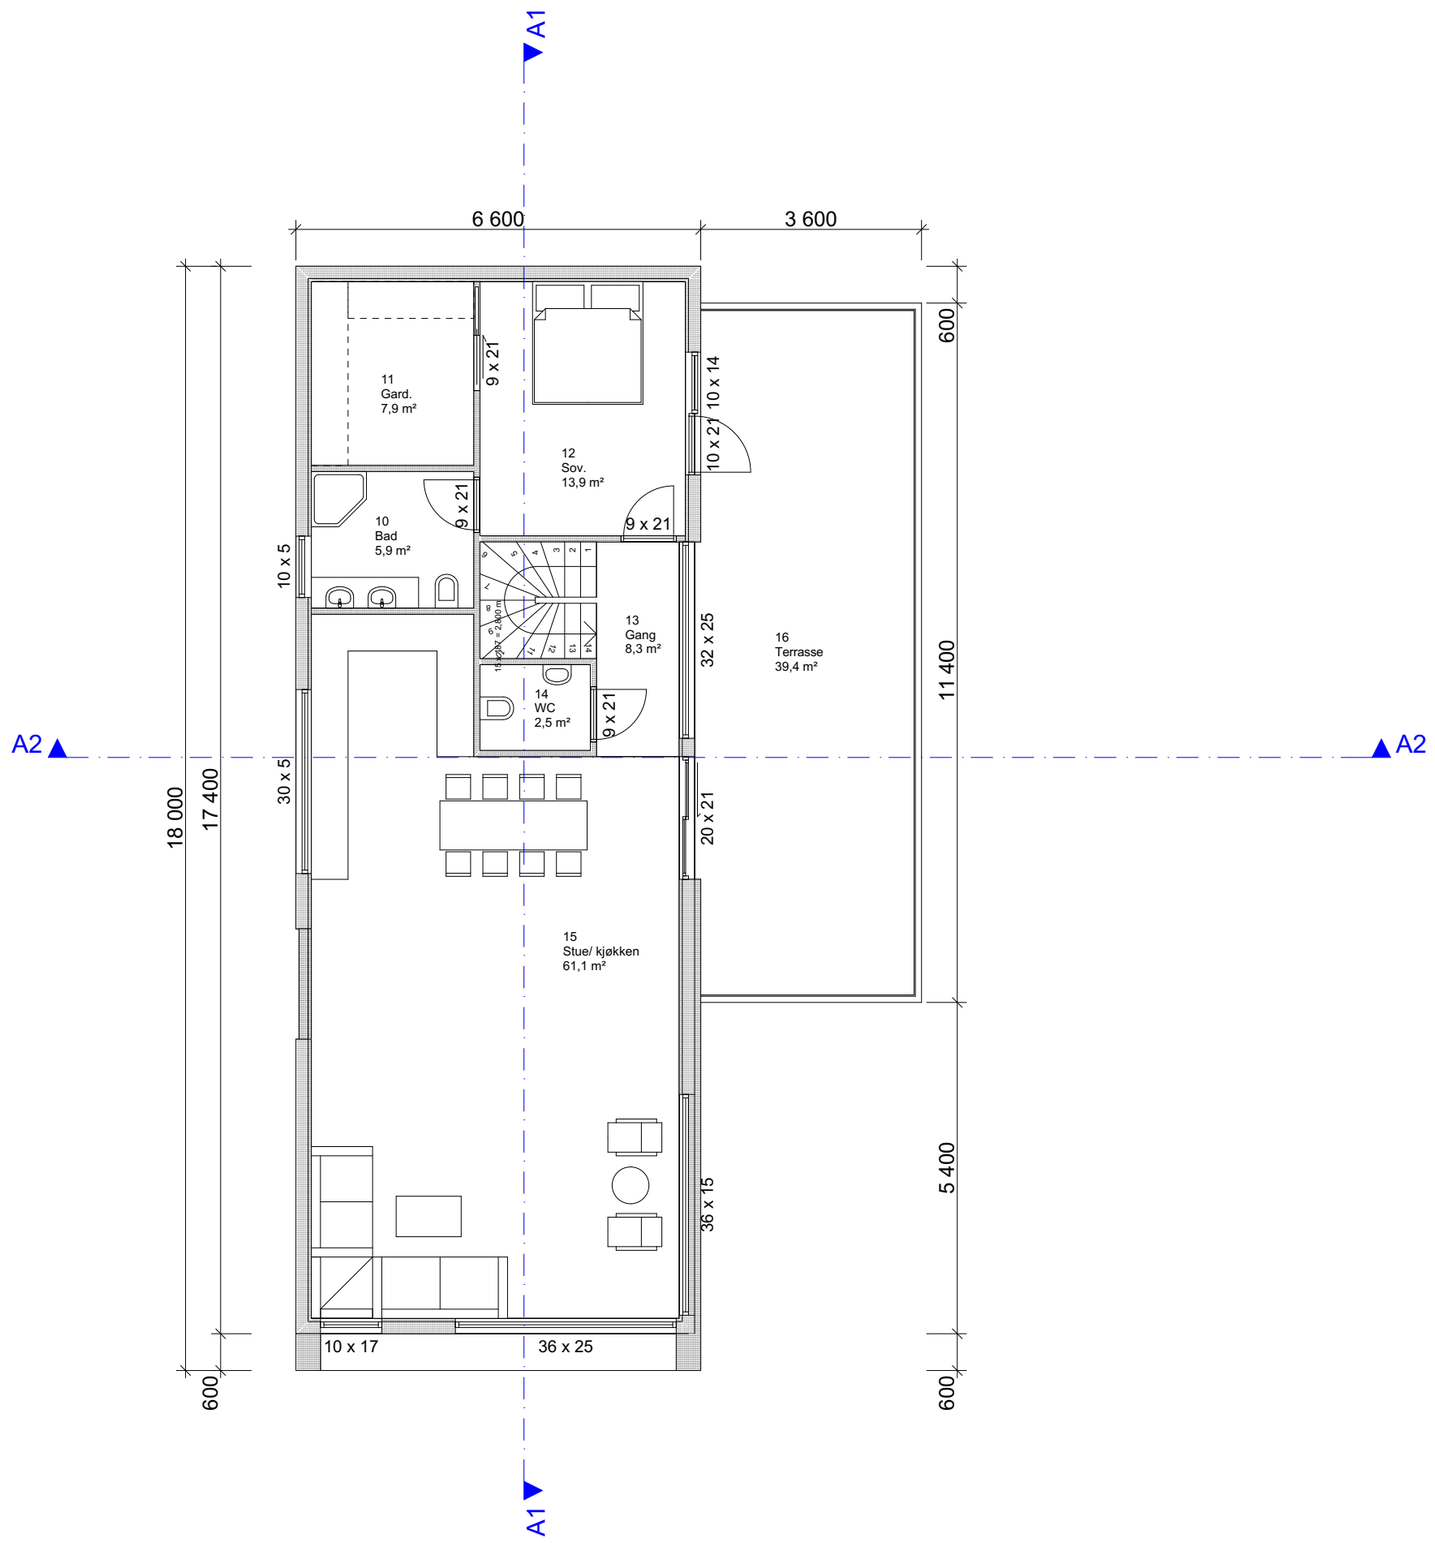

BYA: 156,0 M2
BRA: 101,8 + 102,7 = 204,5 M2

Index	Dato	Beskrivelse	Sign	Kontr.

Prosjekt:
U-600

Tiltakshaver:

Prosjekterende:
URBANHUS

© Alle rettigheter tilhører utførende for prosjekteringen, kopiering eller bruk av disse tegningene er forbudt uten skriftlig samtykke

Dato: 31.03.2017

Tegning: Hovedetasje

Målestokk: 1:100

Tegningsnr.: A20-2

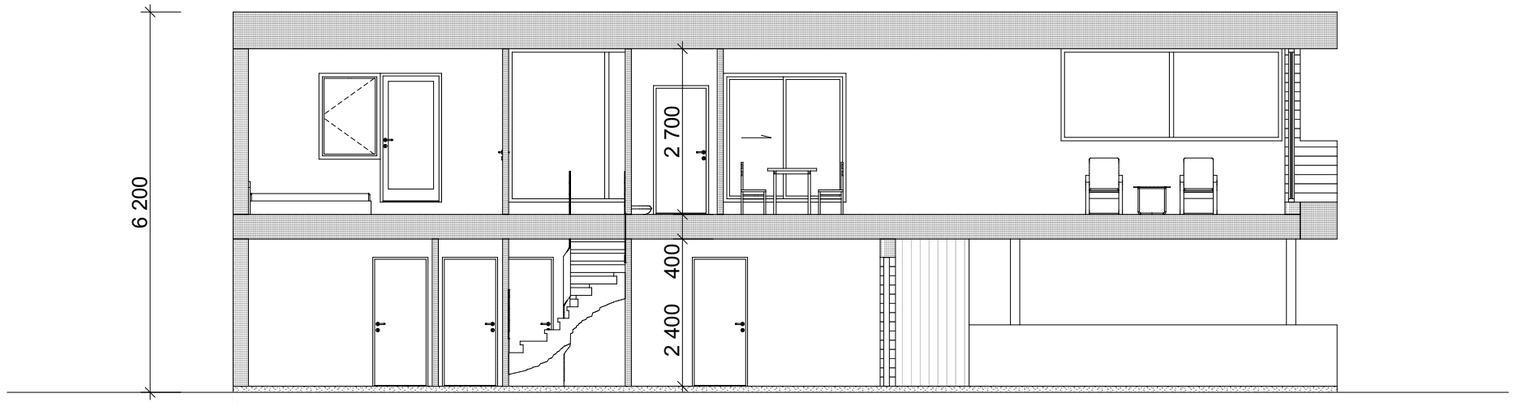

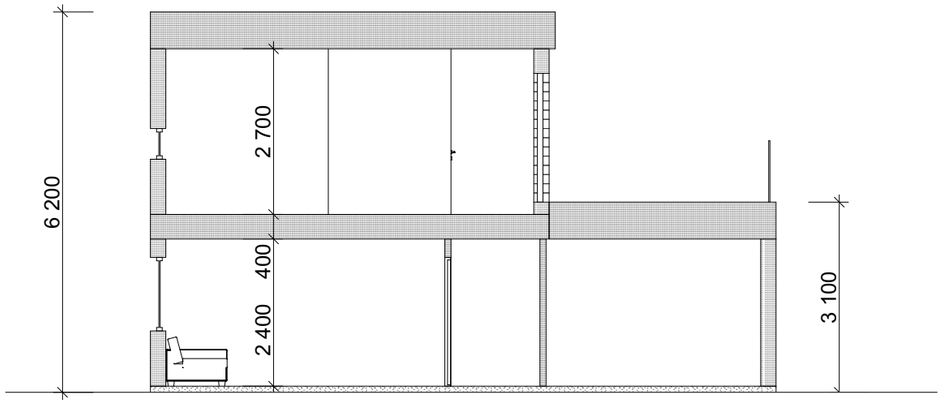

BYA: 156,0 M2
BRA: 101,8 + 102,7 = 204,5 M2

Index	Dato	Beskrivelse	Sign	Kontr.

Prosjekt:
U-600

Tiltakshaver:

Prosjekterende:
URBANHUS

© Alle rettigheter tilhører utførende for prosjekteringen, kopiering eller bruk av disse tegningene er forbudt uten skriftlig samtykke

Dato:
31.03.2017

Tegning:
A1 Snitt

Målestokk:
1:100

Tegningsnr.:
A30-1

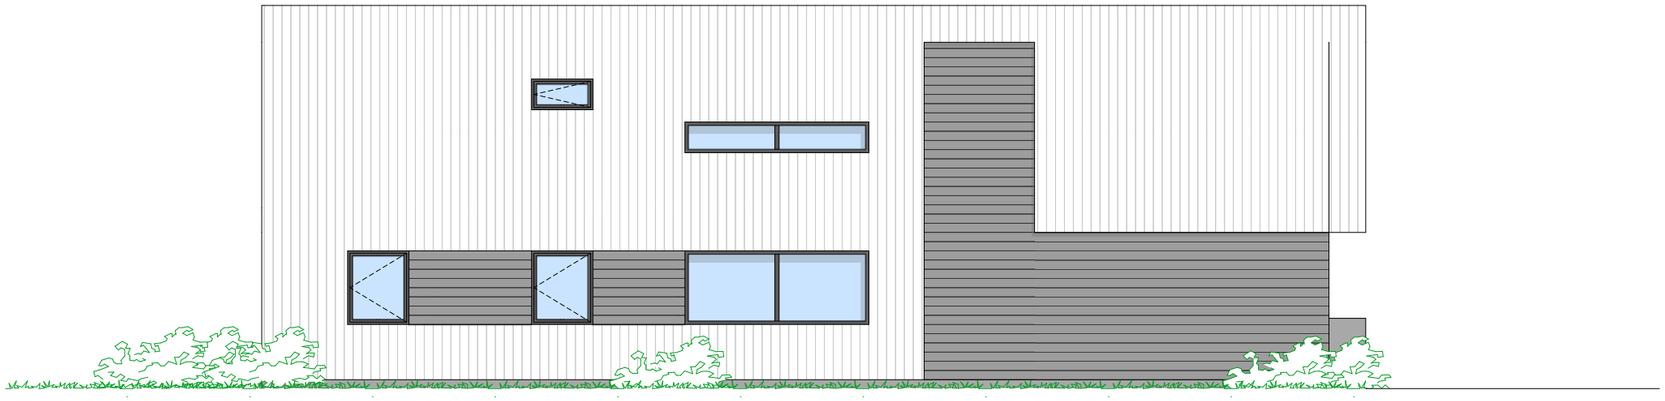

BYA: 156,0 M2
BRA: 101,8 + 102,7 = 204,5 M2

Index	Dato	Beskrivelse	Sign	Kontr.

Prosjekt:
U-600

Tiltakshaver:

Prosjekterende:
URBANHUS

© Alle rettigheter tilhører utførende for prosjekteringen, kopiering eller bruk av disse tegningene er forbudt uten skriftlig samtykke

Dato:
31.03.2017

Tegning:
Fasader 2

Målestokk:
1:100

Tegningsnr.:
A40-2

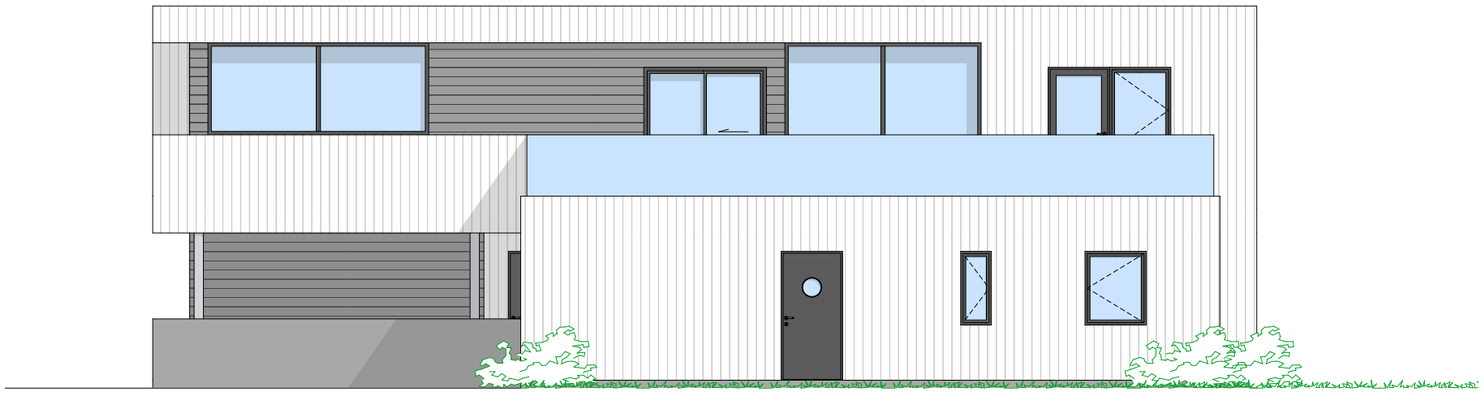

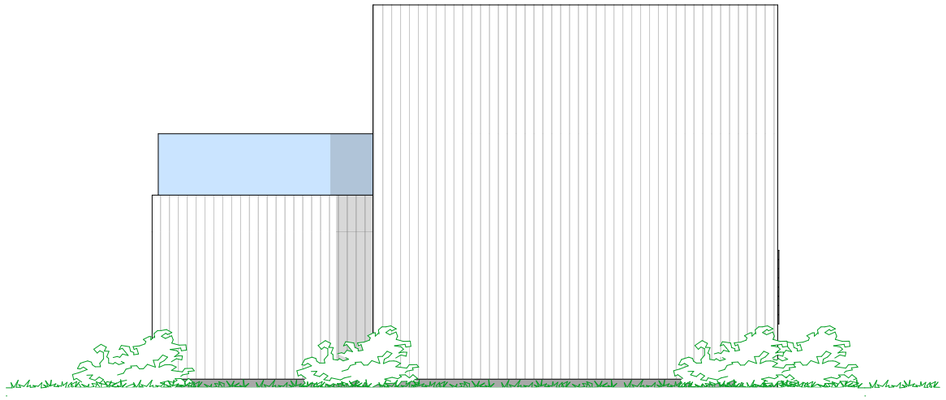

BYA: 156,0 M2
BRA: 101,8 + 102,7 = 204,5 M2

Index	Dato	Beskrivelse	Sign	Kontr.

Prosjekt:
U-600

Tiltakshaver:

Prosjekterende:
URBANHUS

© Alle rettigheter tilhører utførende for prosjekteringen, kopiering eller bruk av disse tegningene er forbudt uten skriftlig samtykke

Dato:
31.03.2017

Tegning:
Fasader1

Målestokk:
1:100

Tegningsnr.:
A40-3