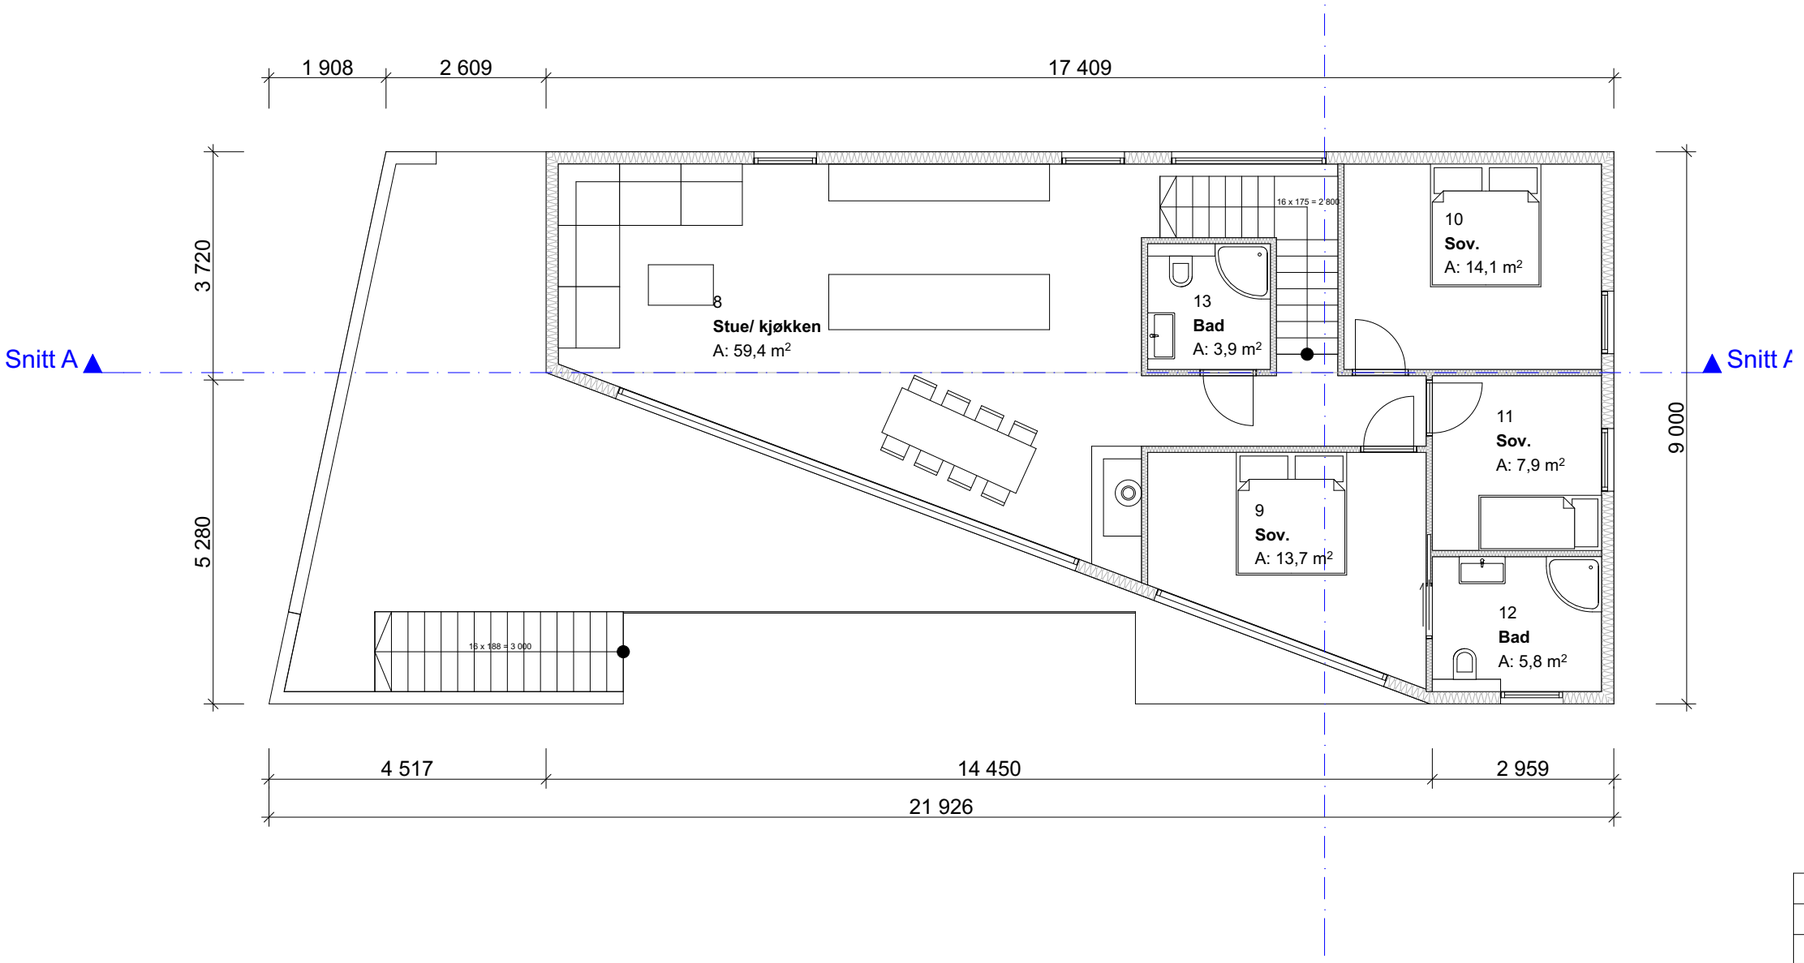

BYA: 176,2 m2
BRA innv.: 196,8 m2

Index	Dato	Beskrivelse	Sign	Kontr.

Prosjekt:
U- 1090

Tiltakshaver:

Prosjekterende:
####

URBANHUS

© Alle rettigheter tilhører utførende for prosjekteringen, kopiering eller bruk av disse tegningene er forbudt uten skriftlig samtykke

Dato: 02.02.18

Tegning:
3. 1. Etasje (1)

Målestokk: 1:100

Tegningsnr.: A20-1

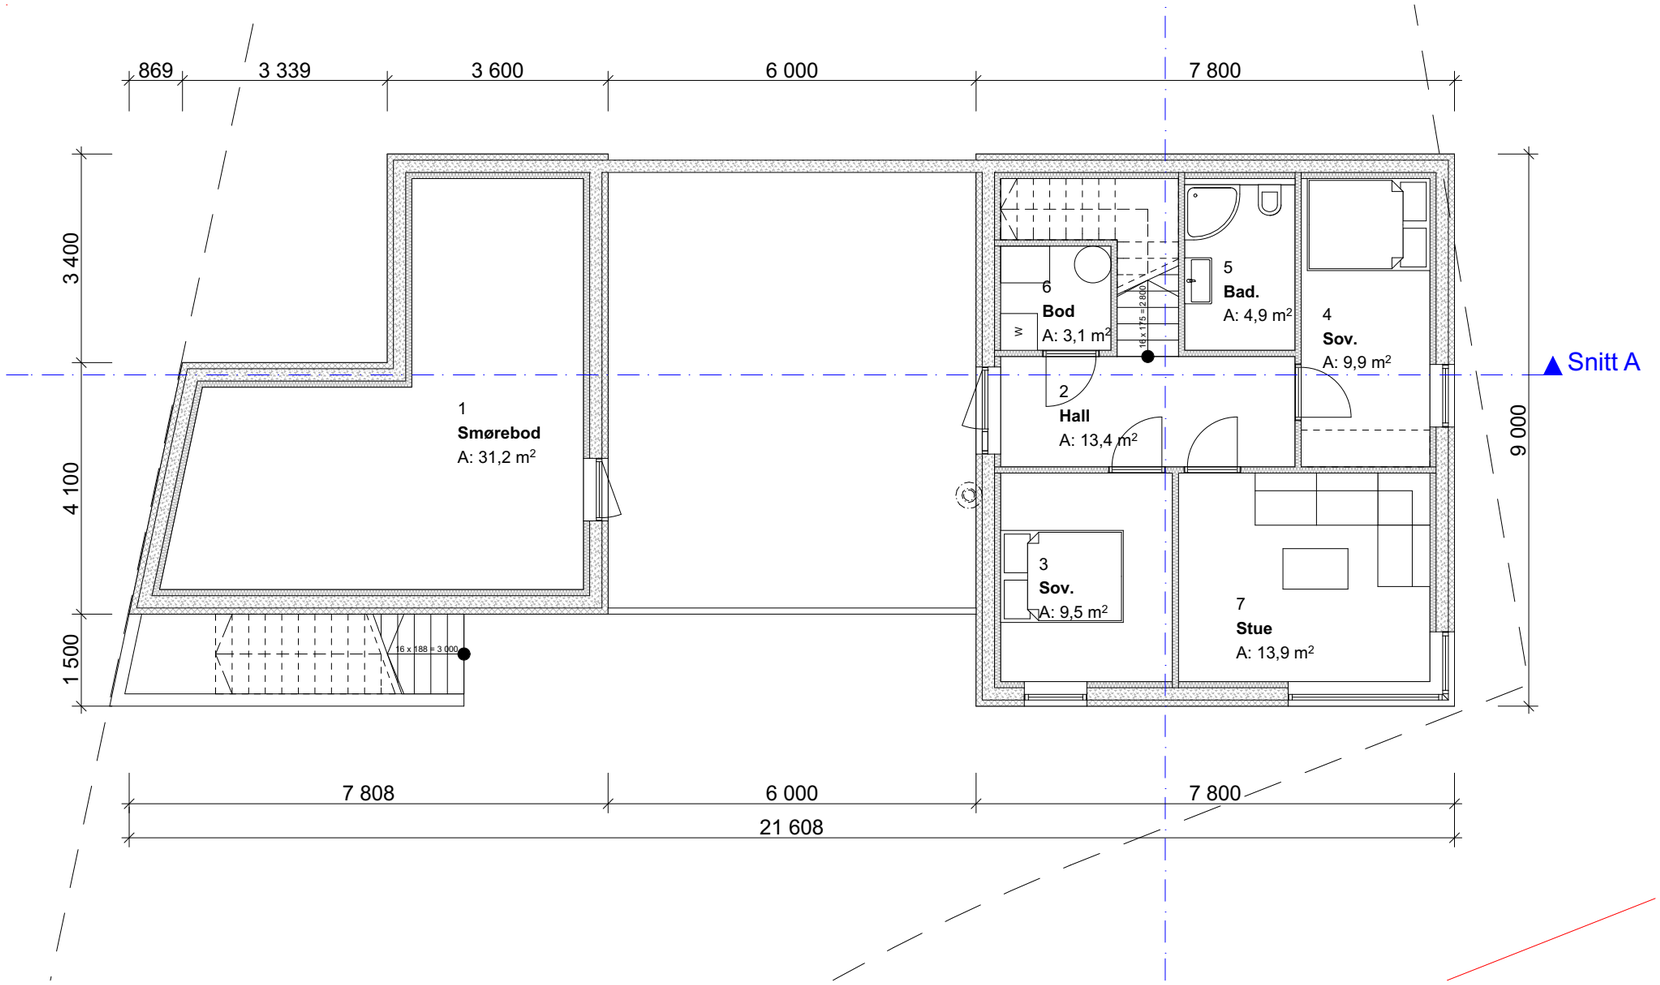

BYA: 176,2 m2
BRA innv.: 196,8 m2

Index	Dato	Beskrivelse	Sign	Kontr.

Prosjekt:
U- 1090

Tiltakshaver:

Prosjekterende:
URBANHUS

© Alle rettigheter tilhører utførende for prosjekteringen, kopiering eller bruk av disse tegningene er forbudt uten skriftlig samtykke

Dato: 02.02.18

Tegning:
2. Underetasje (1)

Målestokk: 1:100

Tegningsnr.: A20-2