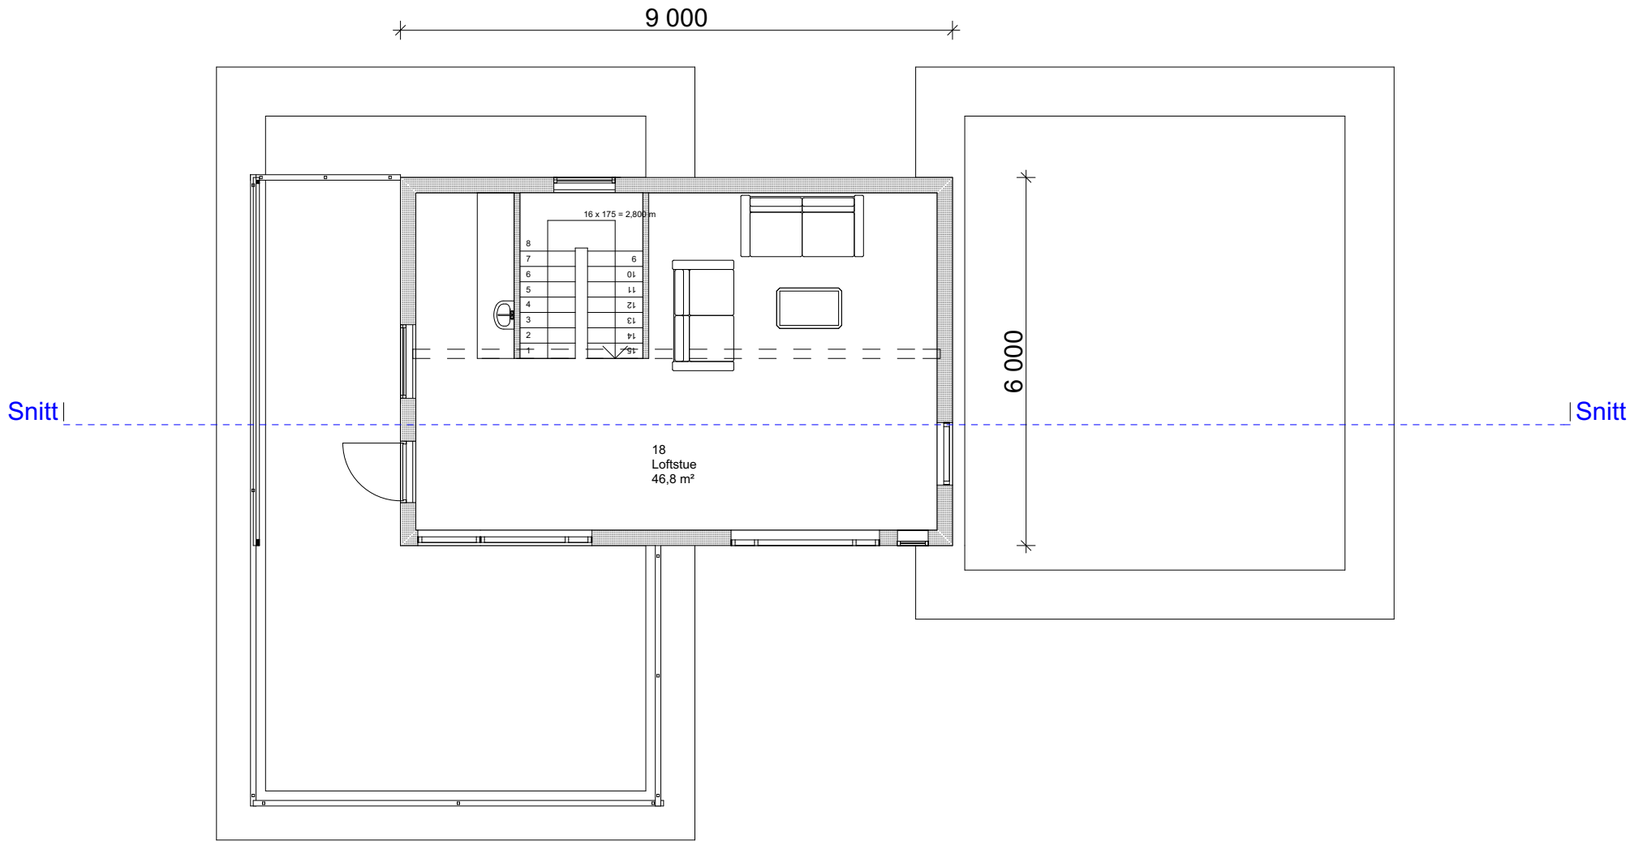


BYA: 156,2 m2
Bra:
1. etg: 136,3 m2
2. etg: 140,2 m2 (leilighet 44,5 m2)
3. etg: 46,8 m2
Tot: 323,3 m2

| Index | Dato | Beskrivelse | Sign |
|---|---|---|---|
| | | | |
| | | | |
| | | | |
| | | | |
| | | | |
| | | | |
| | | | |
| | | | |
| | | | |
| | | | |

**Prosjekt:**
U- 170

**Tiltakshaver:**

**Prosjekterende:**
URBANHUS

*© Alle rettigheter tilhører utførende for prosjekteringen, kopiering eller bruk av disse tegningene er forbudt uten skriftlig samtykke*

**Dato:**
31.03.2017

**Tegning:**
3. Etg

**Målestokk:**
1:100

**Tegningsnr.:**
A20-1

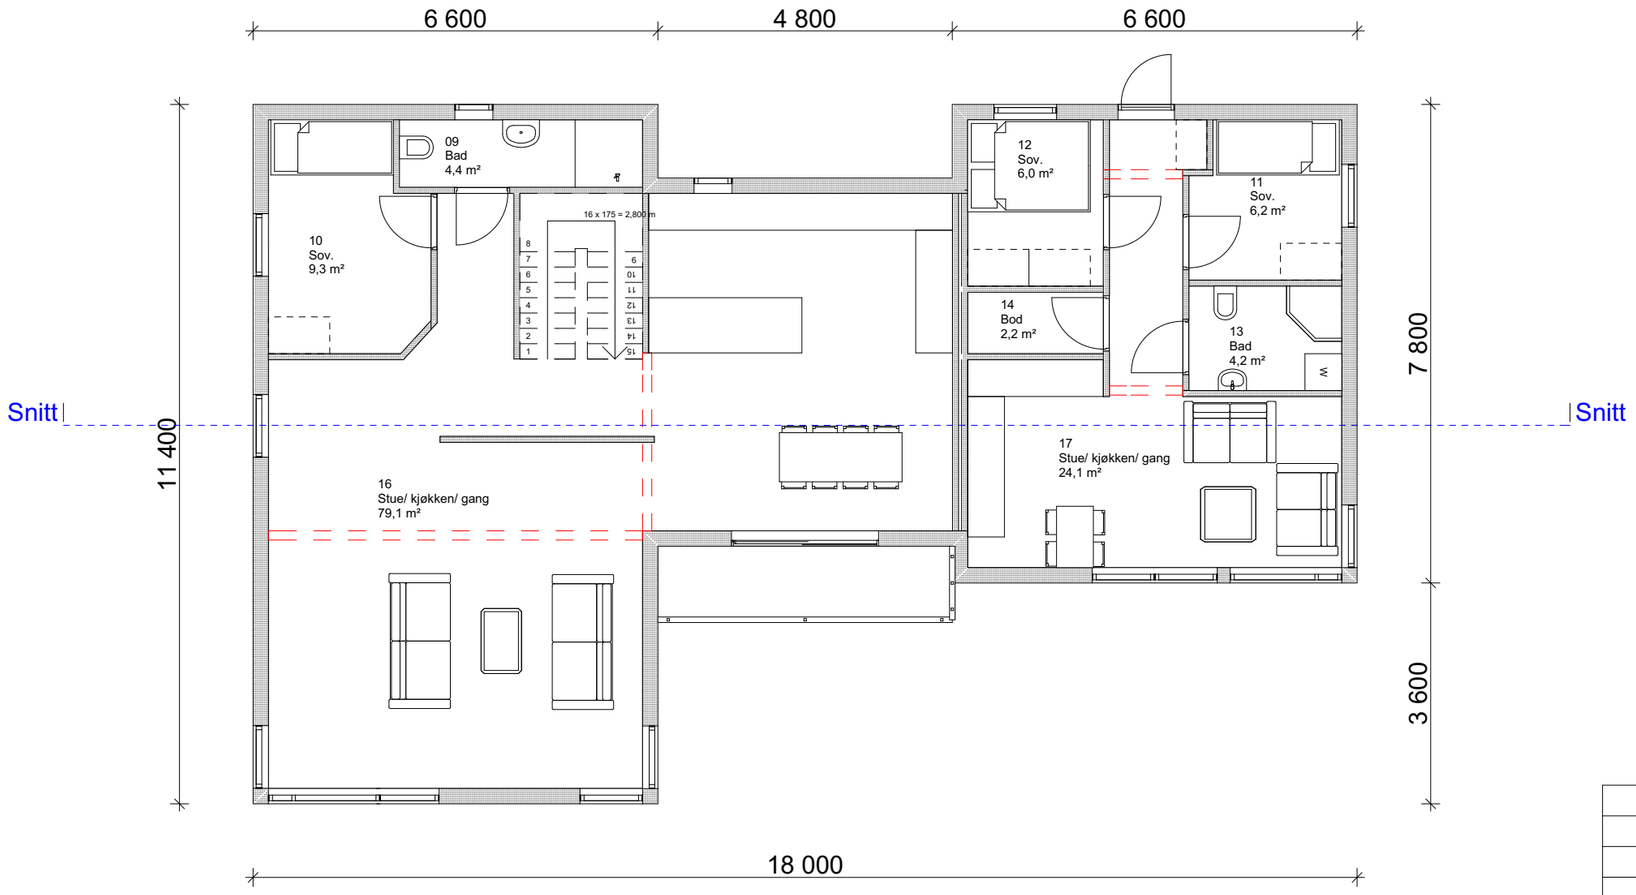


BYA: 156,2 m2
Bra:
1. etg: 136,3 m2
2. etg: 140,2 m2 (leilighet 44,5 m2)
3. etg: 46,8 m2
Tot: 323,3 m2

| Index | Dato | Beskrivelse | Sign |
|---|---|---|---|
| | | | |

**Prosjekt:**
U- 170

**Tiltakshaver:**

**Prosjekterende:**
URBANHUS

*© Alle rettigheter tilhører utførende for prosjekteringen, kopiering eller bruk av disse tegningene er forbudt uten skriftlig samtykke*

**Dato:** 31.03.2017

**Tegning:** 2. Etg

**Målestokk:** 1:100

**Tegningsnr.:** A20-2

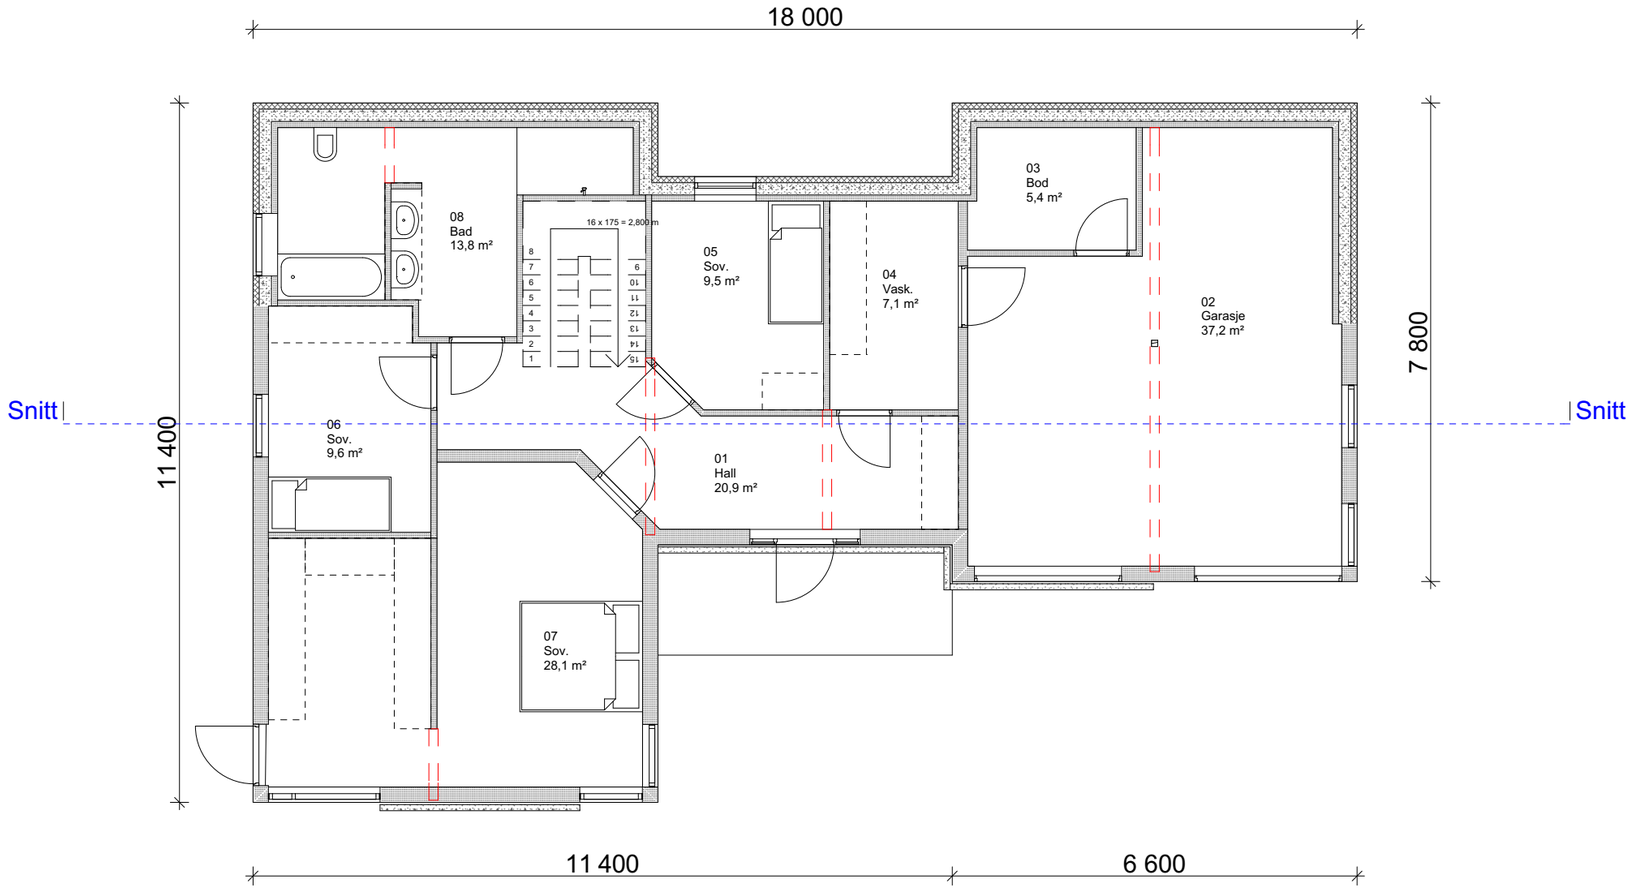


BYA: 156,2 m2
Bra:
1. etg: 136,3 m2
2. etg: 140,2 m2 (leilighet 44,5 m2)
3. etg: 46,8 m2
Tot: 323,3 m2

| Index | Dato | Beskrivelse | Sign |
|---|---|---|---|
| | | | |

**Prosjekt:**
U- 170

**Tiltakshaver:**

**Prosjekterende:**
URBANHUS

*© Alle rettigheter tilhører utførende for prosjekteringen, kopiering eller bruk av disse tegningene er forbudt uten skriftlig samtykke*

**Dato:** 31.03.2017

**Tegning:** 1. Etg

**Målestokk:** 1:100

**Tegningsnr.:** A20-3

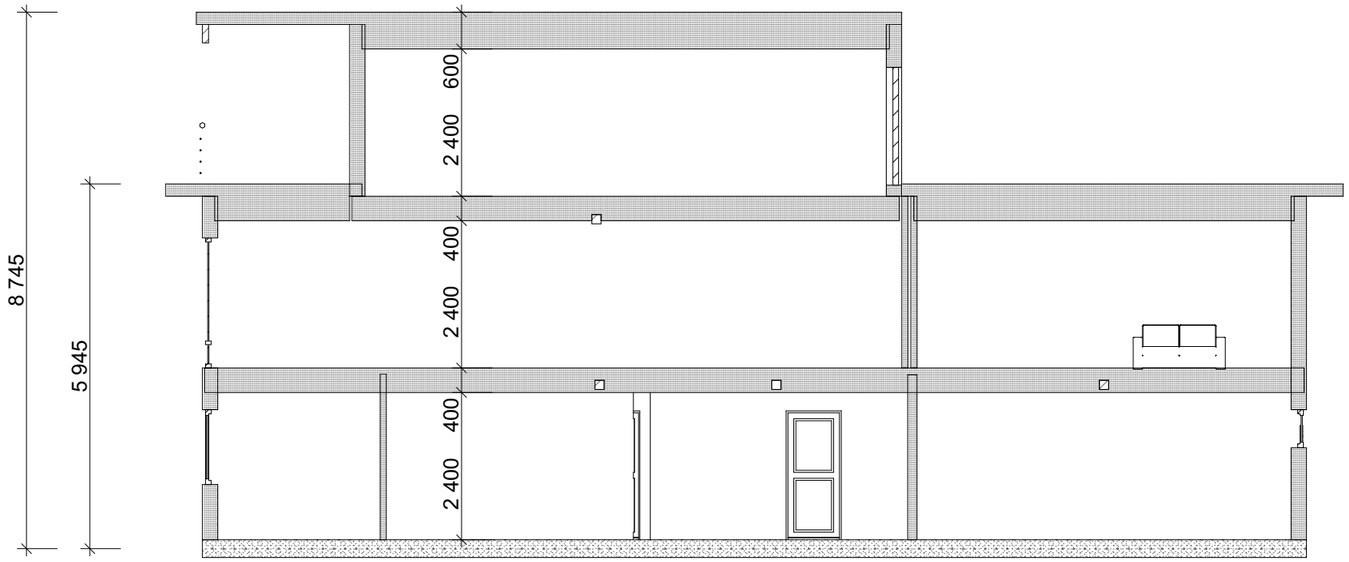


BYA: 156,2 m2
Bra:
1. etg: 136,3 m2
2. etg: 140,2 m2 (leilighet 44,5 m2)
3. etg: 46,8 m2
Tot: 323,3 m2

| Index | Dato | Beskrivelse | Sign |
|---|---|---|---|
| | | | |
| | | | |
| | | | |
| | | | |
| | | | |
| | | | |
| | | | |
| | | | |
| | | | |
| | | | |

**Prosjekt:**
U- 170

**Tiltakshaver:**

**Prosjekterende:**
URBANHUS

*© Alle rettigheter tilhører utførende for prosjekteringen, kopiering eller bruk av disse tegningene er forbudt uten skriftlig samtykke*

**Dato:**
31.03.2017

**Tegning:**
Snitt

**Målestokk:**
1:100

**Tegningsnr.:**
A30-1

BYA: 156,2 m2
Bra:
1. etg: 136,3 m2
2. etg: 140,2 m2 (leilighet 44,5 m2)
3. etg: 46,8 m2
Tot: 323,3 m2

| Index | Dato | Beskrivelse | Sign |
|---|---|---|---|
| | | | |
| | | | |
| | | | |
| | | | |
| | | | |
| | | | |
| | | | |
| | | | |
| | | | |
| | | | |

**Prosjekt:**
U- 170

**Tiltakshaver:**

**Prosjekterende:**
URBANHUS

*© Alle rettigheter tilhører utførende for prosjekteringen, kopiering eller bruk av disse tegningene er forbudt uten skriftlig samtykke*

**Dato:** 31.03.2017

**Tegning:**
Fasader 1

**Målestokk:** 1:100

**Tegningsnr.:** A40-1

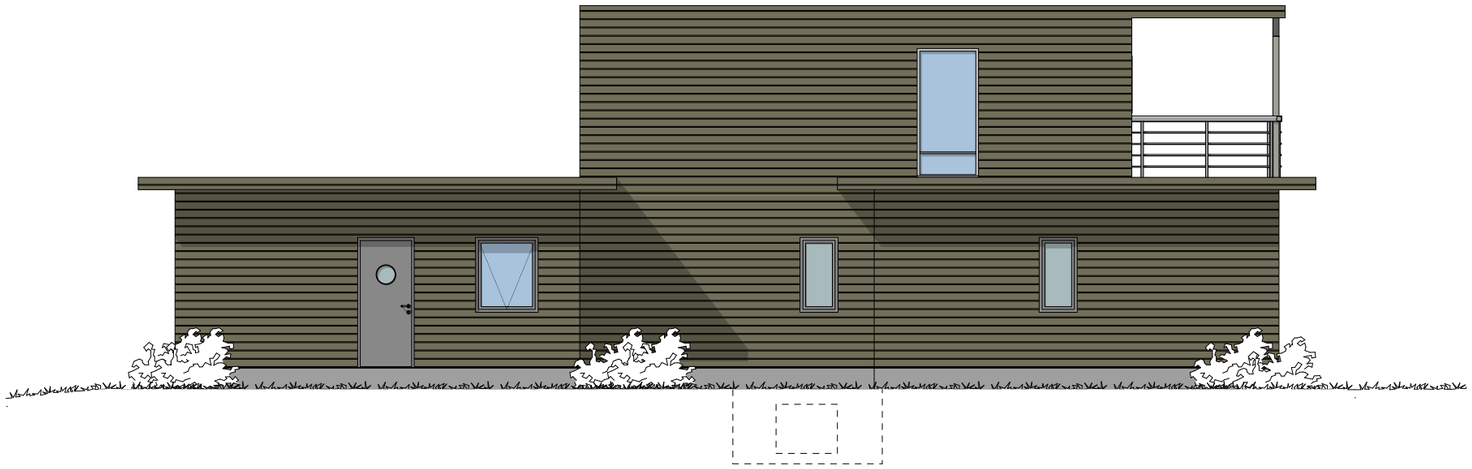

BYA: 156,2 m2
Bra:
1. etg: 136,3 m2
2. etg: 140,2 m2 (leilighet 44,5 m2)
3. etg: 46,8 m2
Tot: 323,3 m2

| Index | Dato | Beskrivelse | Sign |
|---|---|---|---|
| | | | |
| | | | |
| | | | |
| | | | |
| | | | |
| | | | |
| | | | |
| | | | |
| | | | |
| | | | |

**Prosjekt:**
U- 170

**Tiltakshaver:**

**Prosjekterende:**
URBANHUS

*© Alle rettigheter tilhører utførende for prosjekteringen, kopiering eller bruk av disse tegningene er forbudt uten skriftlig samtykke*

**Dato:** 31.03.2017

**Tegning:**
Fasader 2

**Målestokk:** 1:100

**Tegningsnr.:** A40-2