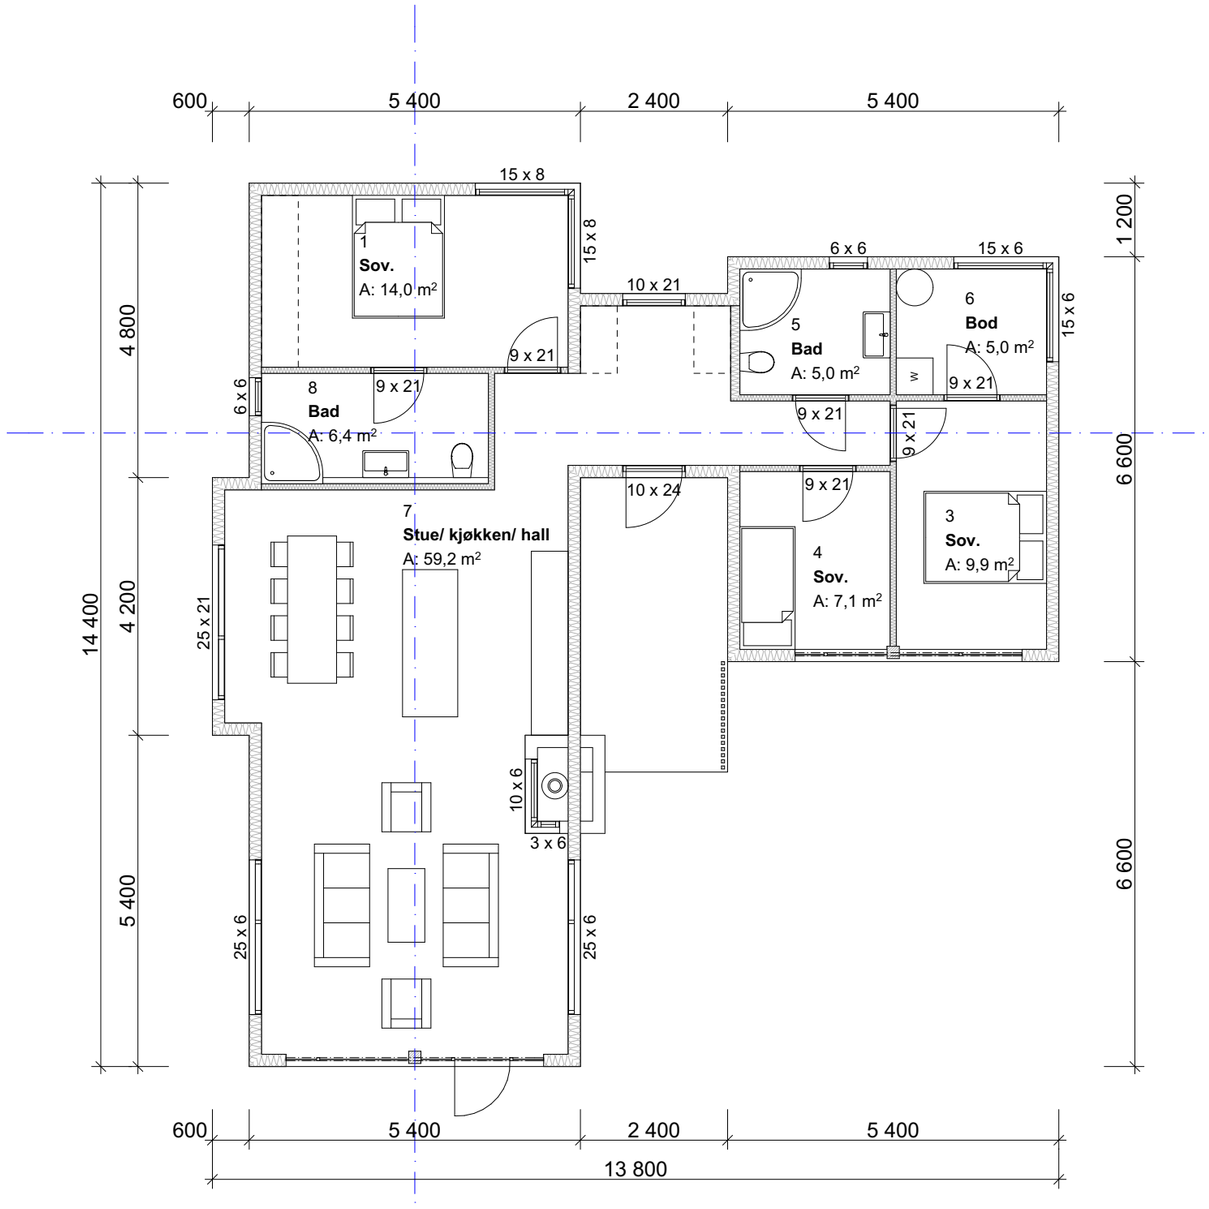

Bolig:
BYA: 134,4 M2
BRA innvendig: 110,6 M2

Index	Dato	Beskrivelse	Sign	Kontr.

Prosjekt
Skisse D

Tiltakshaver:
Espen Nygaard

Prosjekterende:
URBANHUS

© Alle rettigheter tilhører utførende for prosjekteringen, kopiering eller bruk av disse tegningene er forbudt uten skriftlig samtykke

Dato: 08.11.18

Tegning:
Plan 1. Etasje

Målestokk: 1:100

Tegningsnr.: A20-1

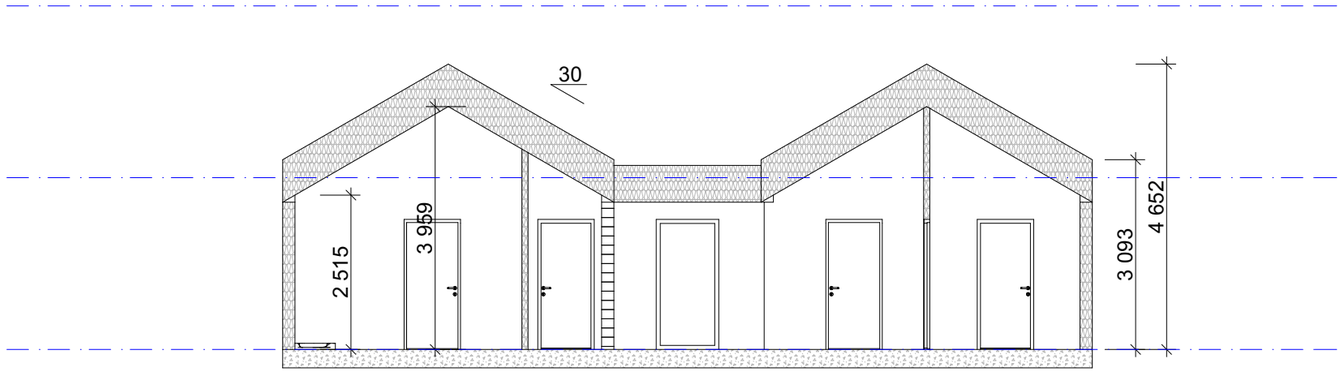

Bolig:
BYA: 134,4 M2
BRA innvendig: 110,6 M2

Index	Dato	Beskrivelse	Sign	Kontr.

Prosjekt
Skisse D

Tiltakshaver:
Espen Nygaard

Prosjekterende:
URBANHUS

© Alle rettigheter tilhører utførende for prosjekteringen, kopiering eller bruk av disse tegningene er forbudt uten skriftlig samtykke

Dato:
08.11.18

Tegning:
Snitt A og B

Målestokk:
1:100

Tegningsnr.:
A30-1

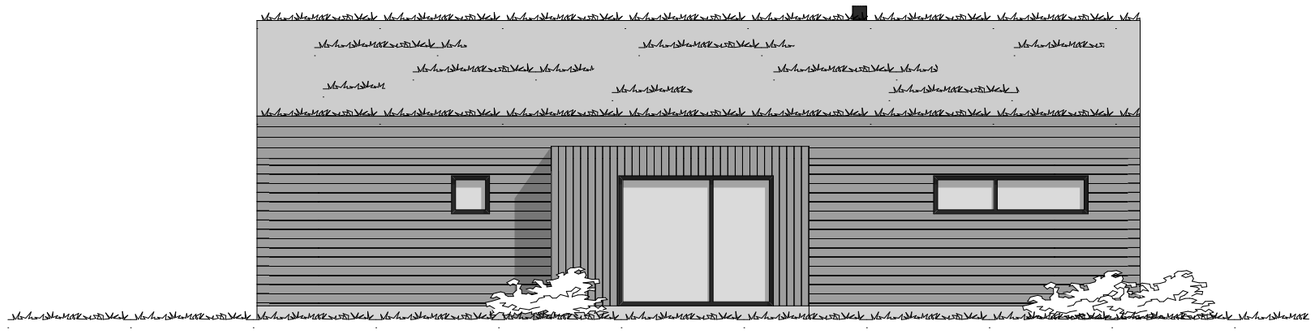

Bolig:
BYA: 134,4 M2
BRA innvendig: 110,6 M2

Index	Dato	Beskrivelse	Sign	Kontr.

Prosjekt
Skisse D

Tiltakshaver:
Espen Nygaard

Prosjekterende:
URBANHUS

© Alle rettigheter tilhører utførende for prosjekteringen, kopiering eller bruk av disse tegningene er forbudt uten skriftlig samtykke

Dato:
08.11.18

Tegning:
Fasade Nord og Vest

Målestokk:
1:100

Tegningsnr.:
A40-1

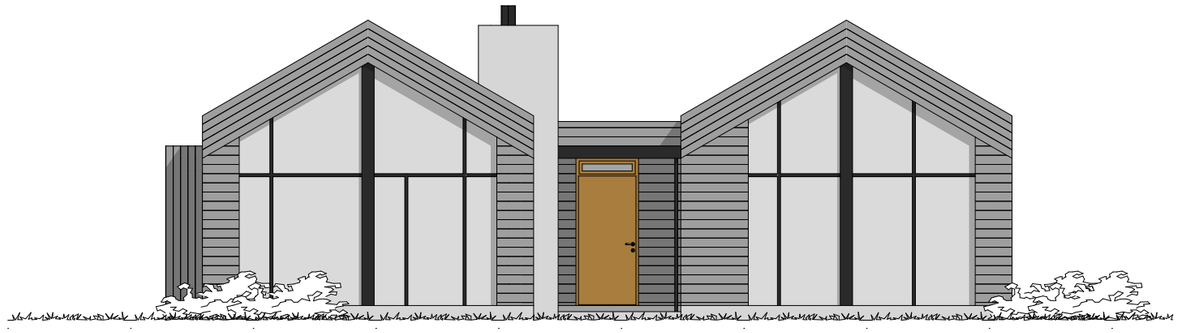

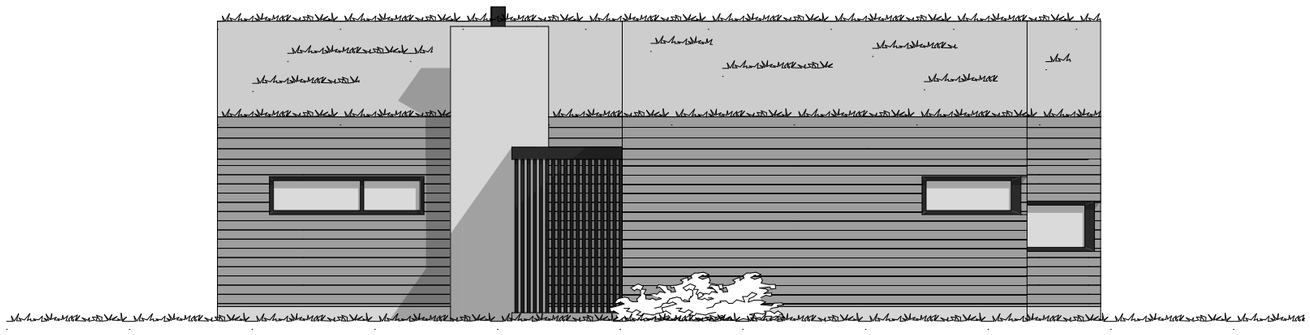

Index	Dato	Beskrivelse	Sign	Kontr.

Prosjekt
Skisse D

Tiltakshaver:
Espen Nygaard

Prosjekterende:
URBANHUS

© Alle rettigheter tilhører utførende for prosjekteringen, kopiering eller bruk av disse tegningene er forbudt uten skriftlig samtykke

Dato:
08.11.18

Tegning:
Fasade Sør og Øst

Målestokk:
1:100

Tegningsnr.:
A40-2

Bolig:
BYA: 134,4 M2
BRA innvendig: 110,6 M2